


花巻空港Wエプロン平面図

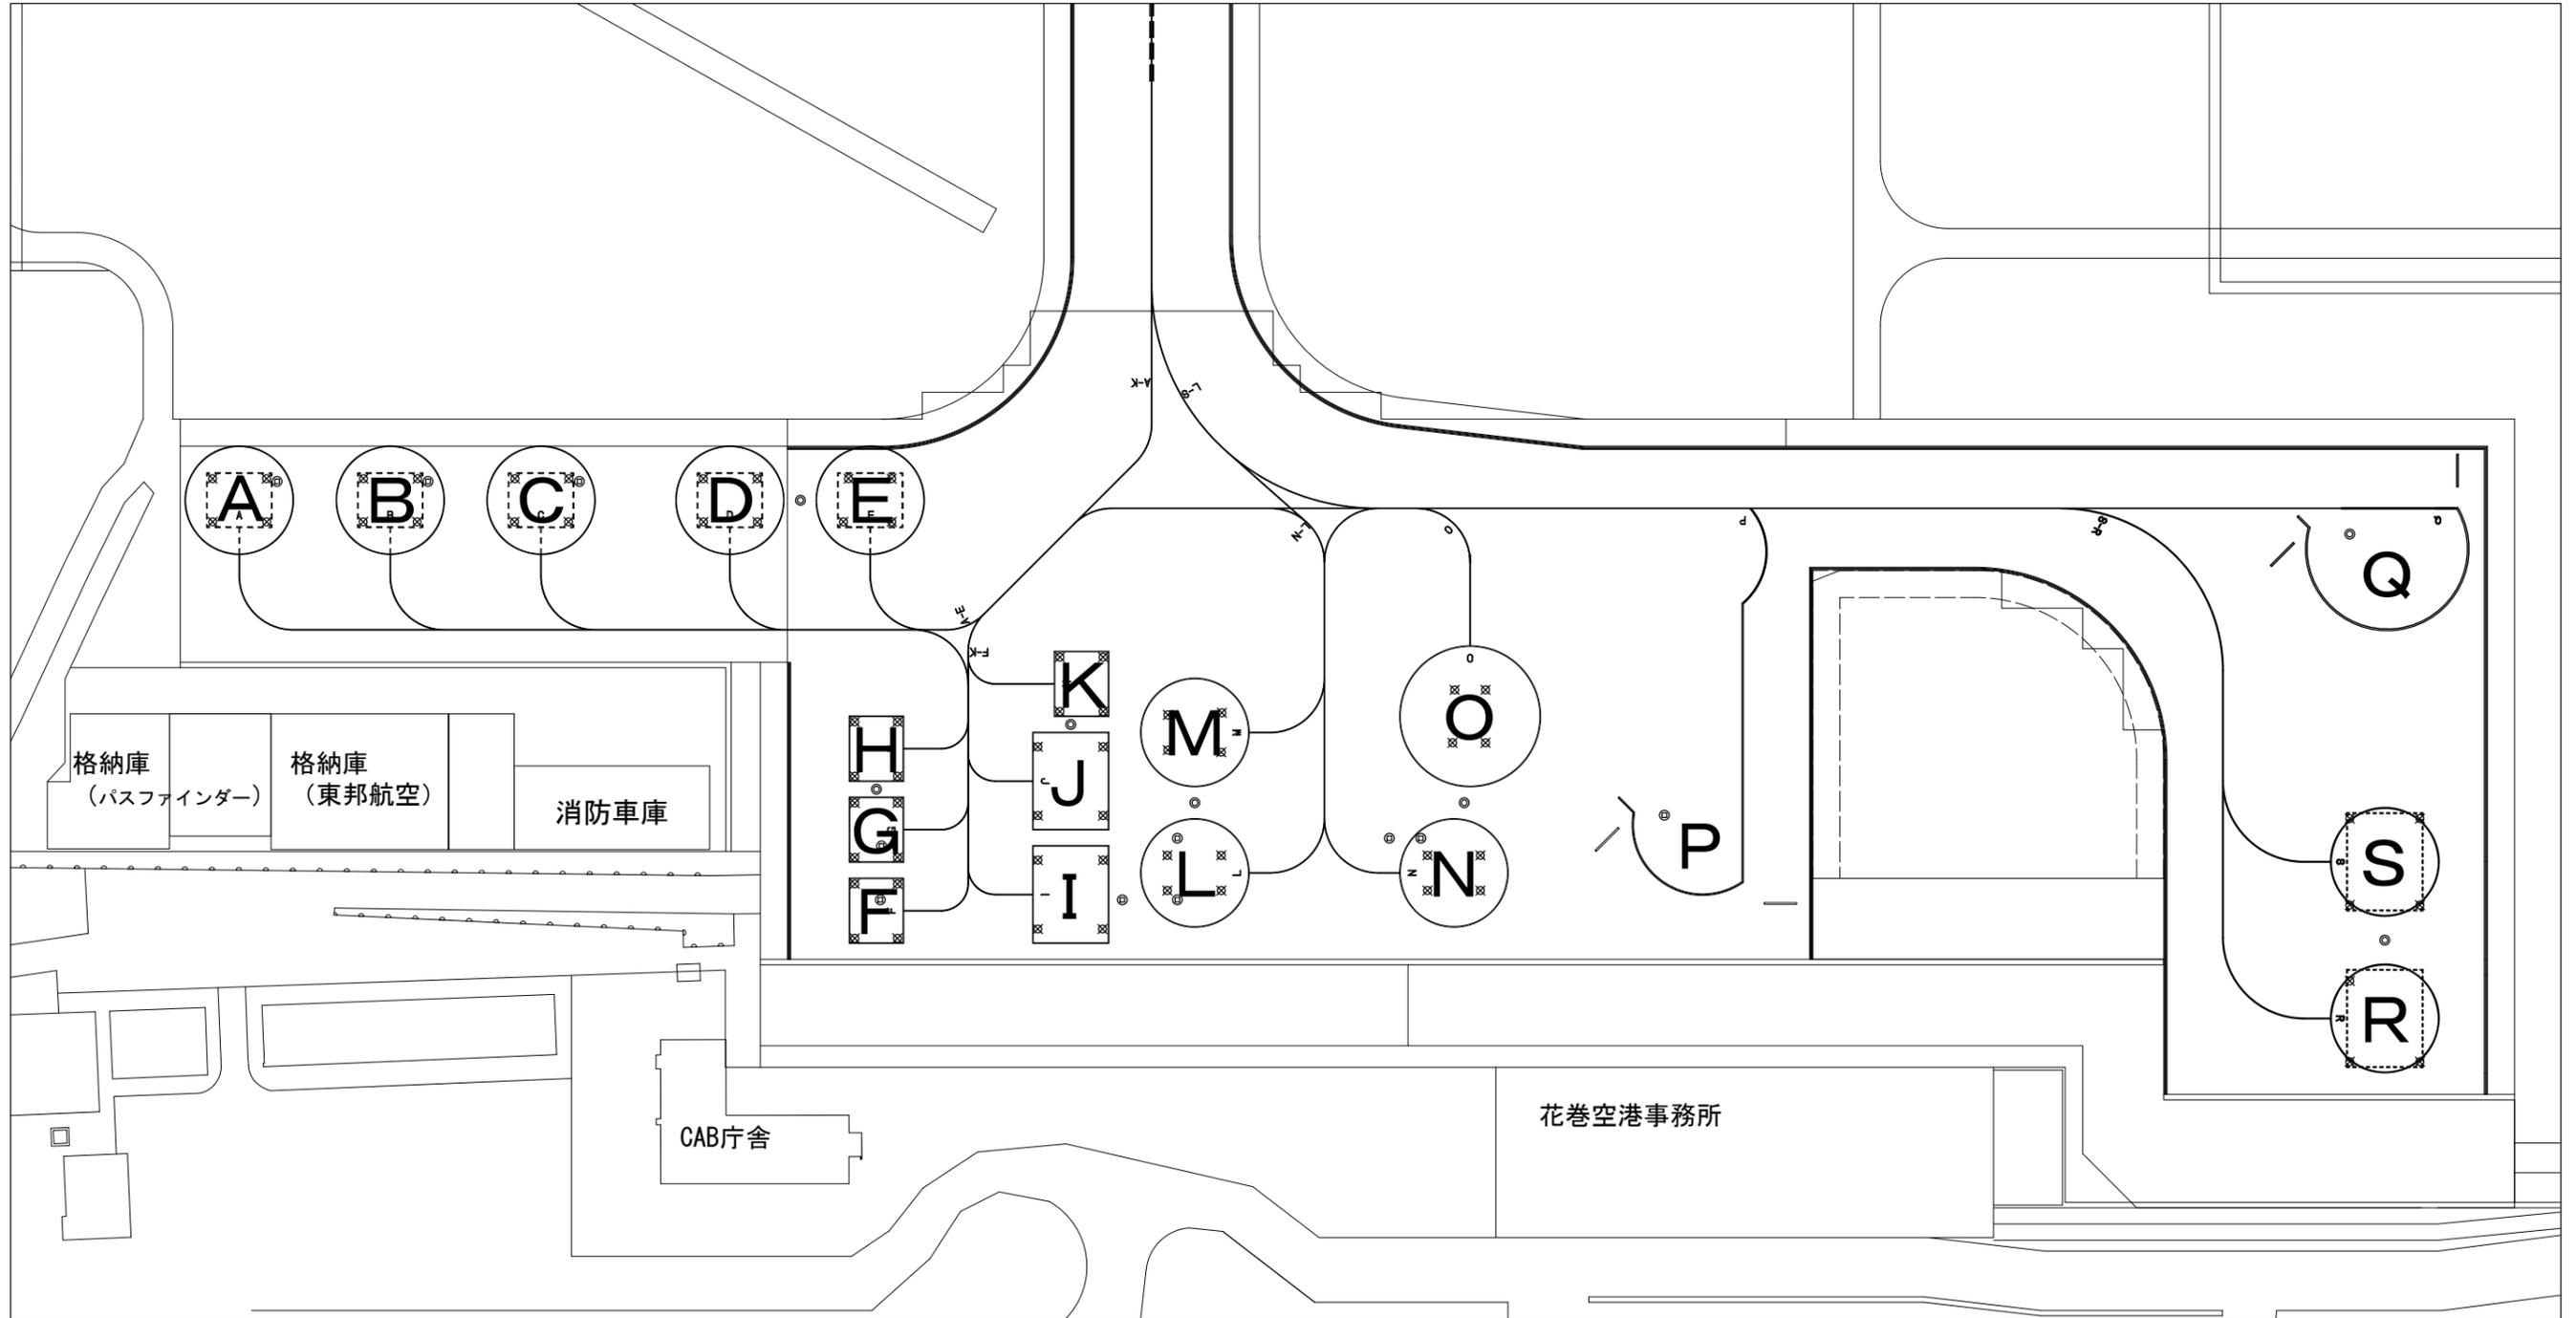

凡 例

- ◎ ① アースリング
- ⊗ ⊛ タイダウンリング