


宮古港平面図

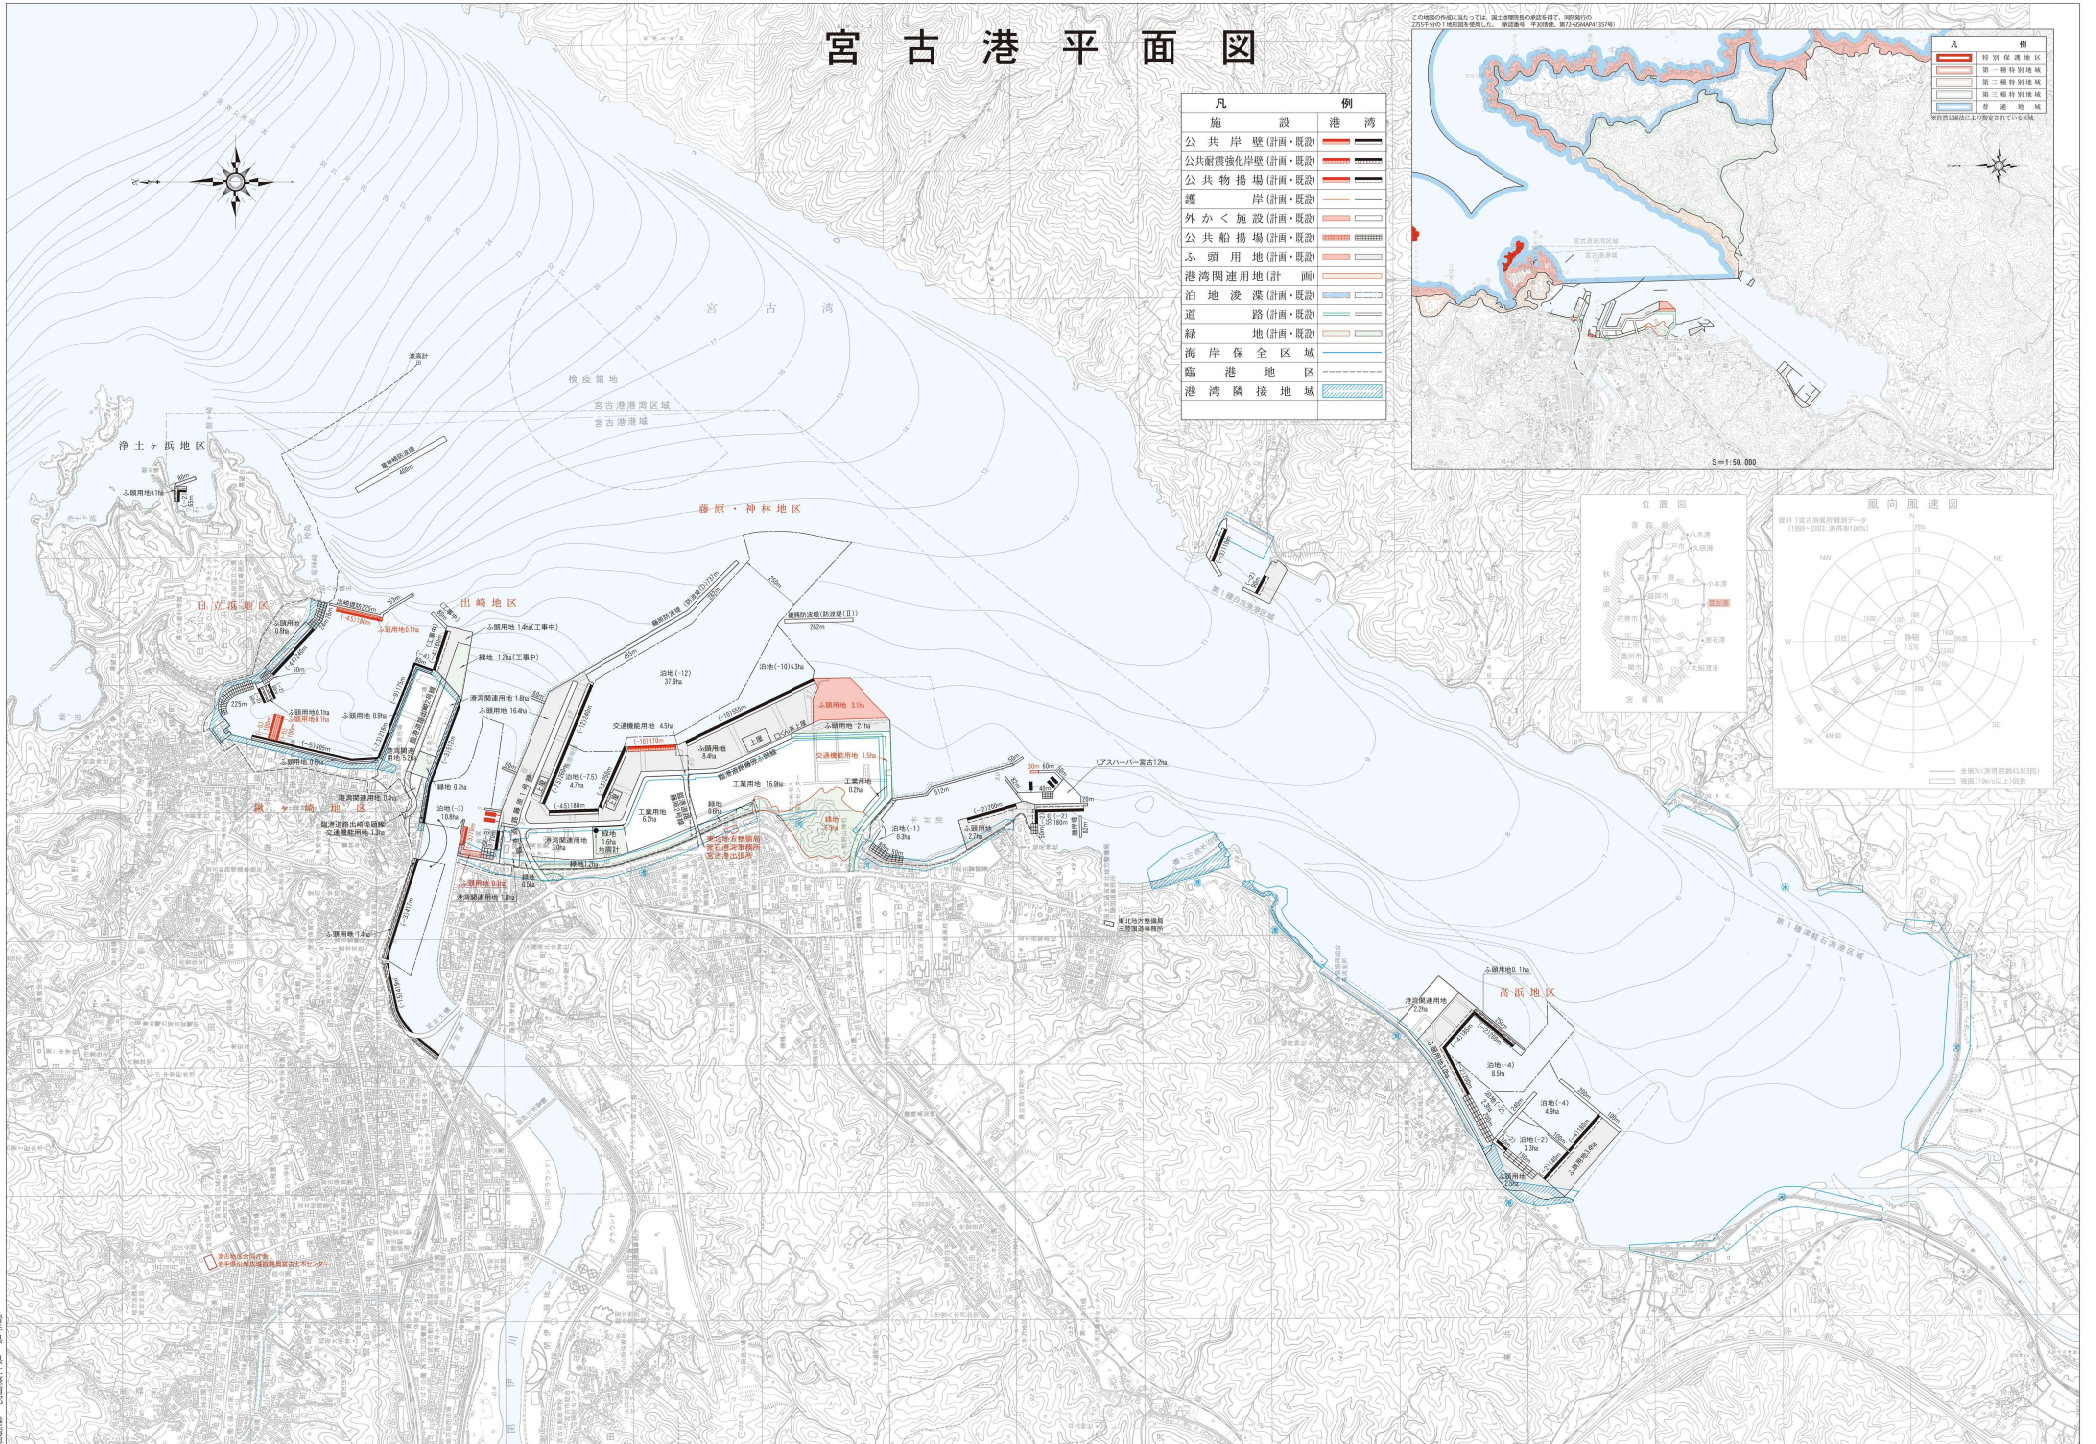

凡	例
施設	港湾
公共岸壁(計画・既設)	公共岸壁(計画・既設)
公共耐震強化岸壁(計画・既設)	公共耐震強化岸壁(計画・既設)
公共物揚場(計画・既設)	公共物揚場(計画・既設)
運岸(計画・既設)	運岸(計画・既設)
外かく施設(計画・既設)	外かく施設(計画・既設)
ふ頭用地(計画・既設)	ふ頭用地(計画・既設)
港湾関連用地(計画)	港湾関連用地(計画)
泊地渡渡(計画・既設)	泊地渡渡(計画・既設)
道路(計画・既設)	道路(計画・既設)
緑地(計画・既設)	緑地(計画・既設)
海岸保全区域	海岸保全区域
臨港地区	臨港地区
港湾隣接地域	港湾隣接地域

