

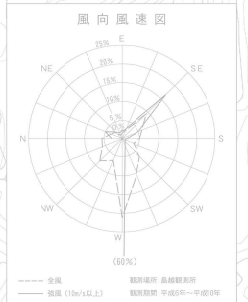
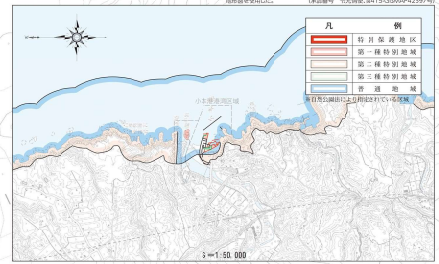


小本港平面図

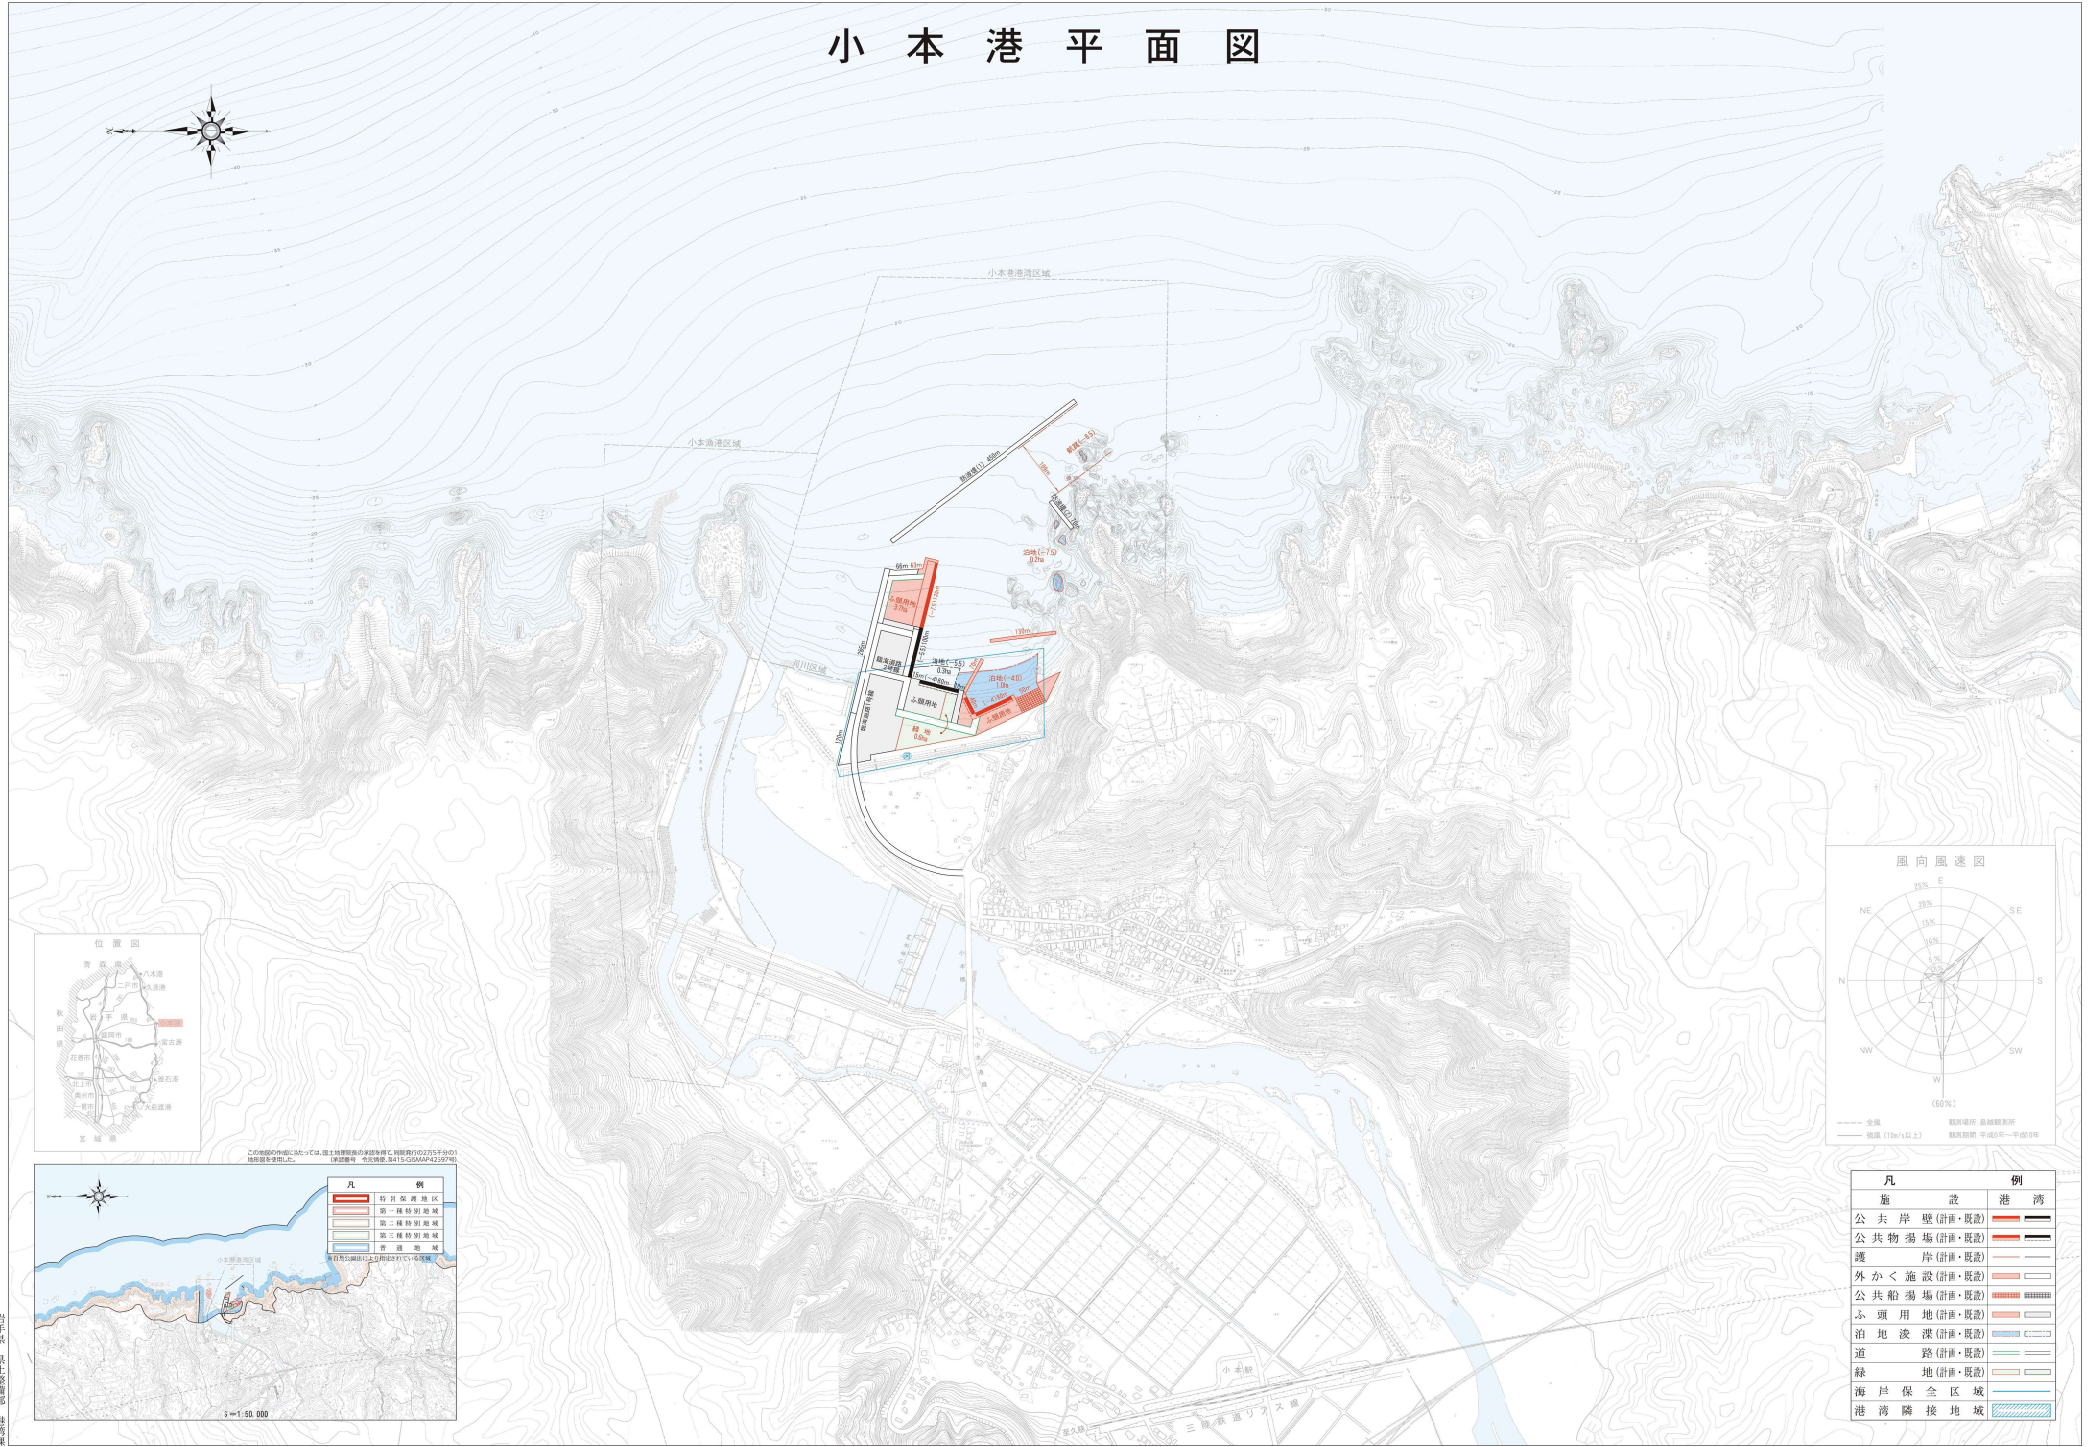

凡例	例
公共岸壁(計画・既設)	公共岸壁(計画・既設)
公共物揚場(計画・既設)	公共物揚場(計画・既設)
護岸(計画・既設)	護岸(計画・既設)
外公倉庫設(計画・既設)	外公倉庫設(計画・既設)
公共船揚場(計画・既設)	公共船揚場(計画・既設)
不須用地(計画・既設)	不須用地(計画・既設)
泊地水深(計画・既設)	泊地水深(計画・既設)
道路(計画・既設)	道路(計画・既設)
緑地(計画・既設)	緑地(計画・既設)
海岸保全区域	海岸保全区域
港湾隣接地域	港湾隣接地域

1 : 5,000 (100=20)

 

岩手県 県土整備部 港湾課