


# 2階案内図

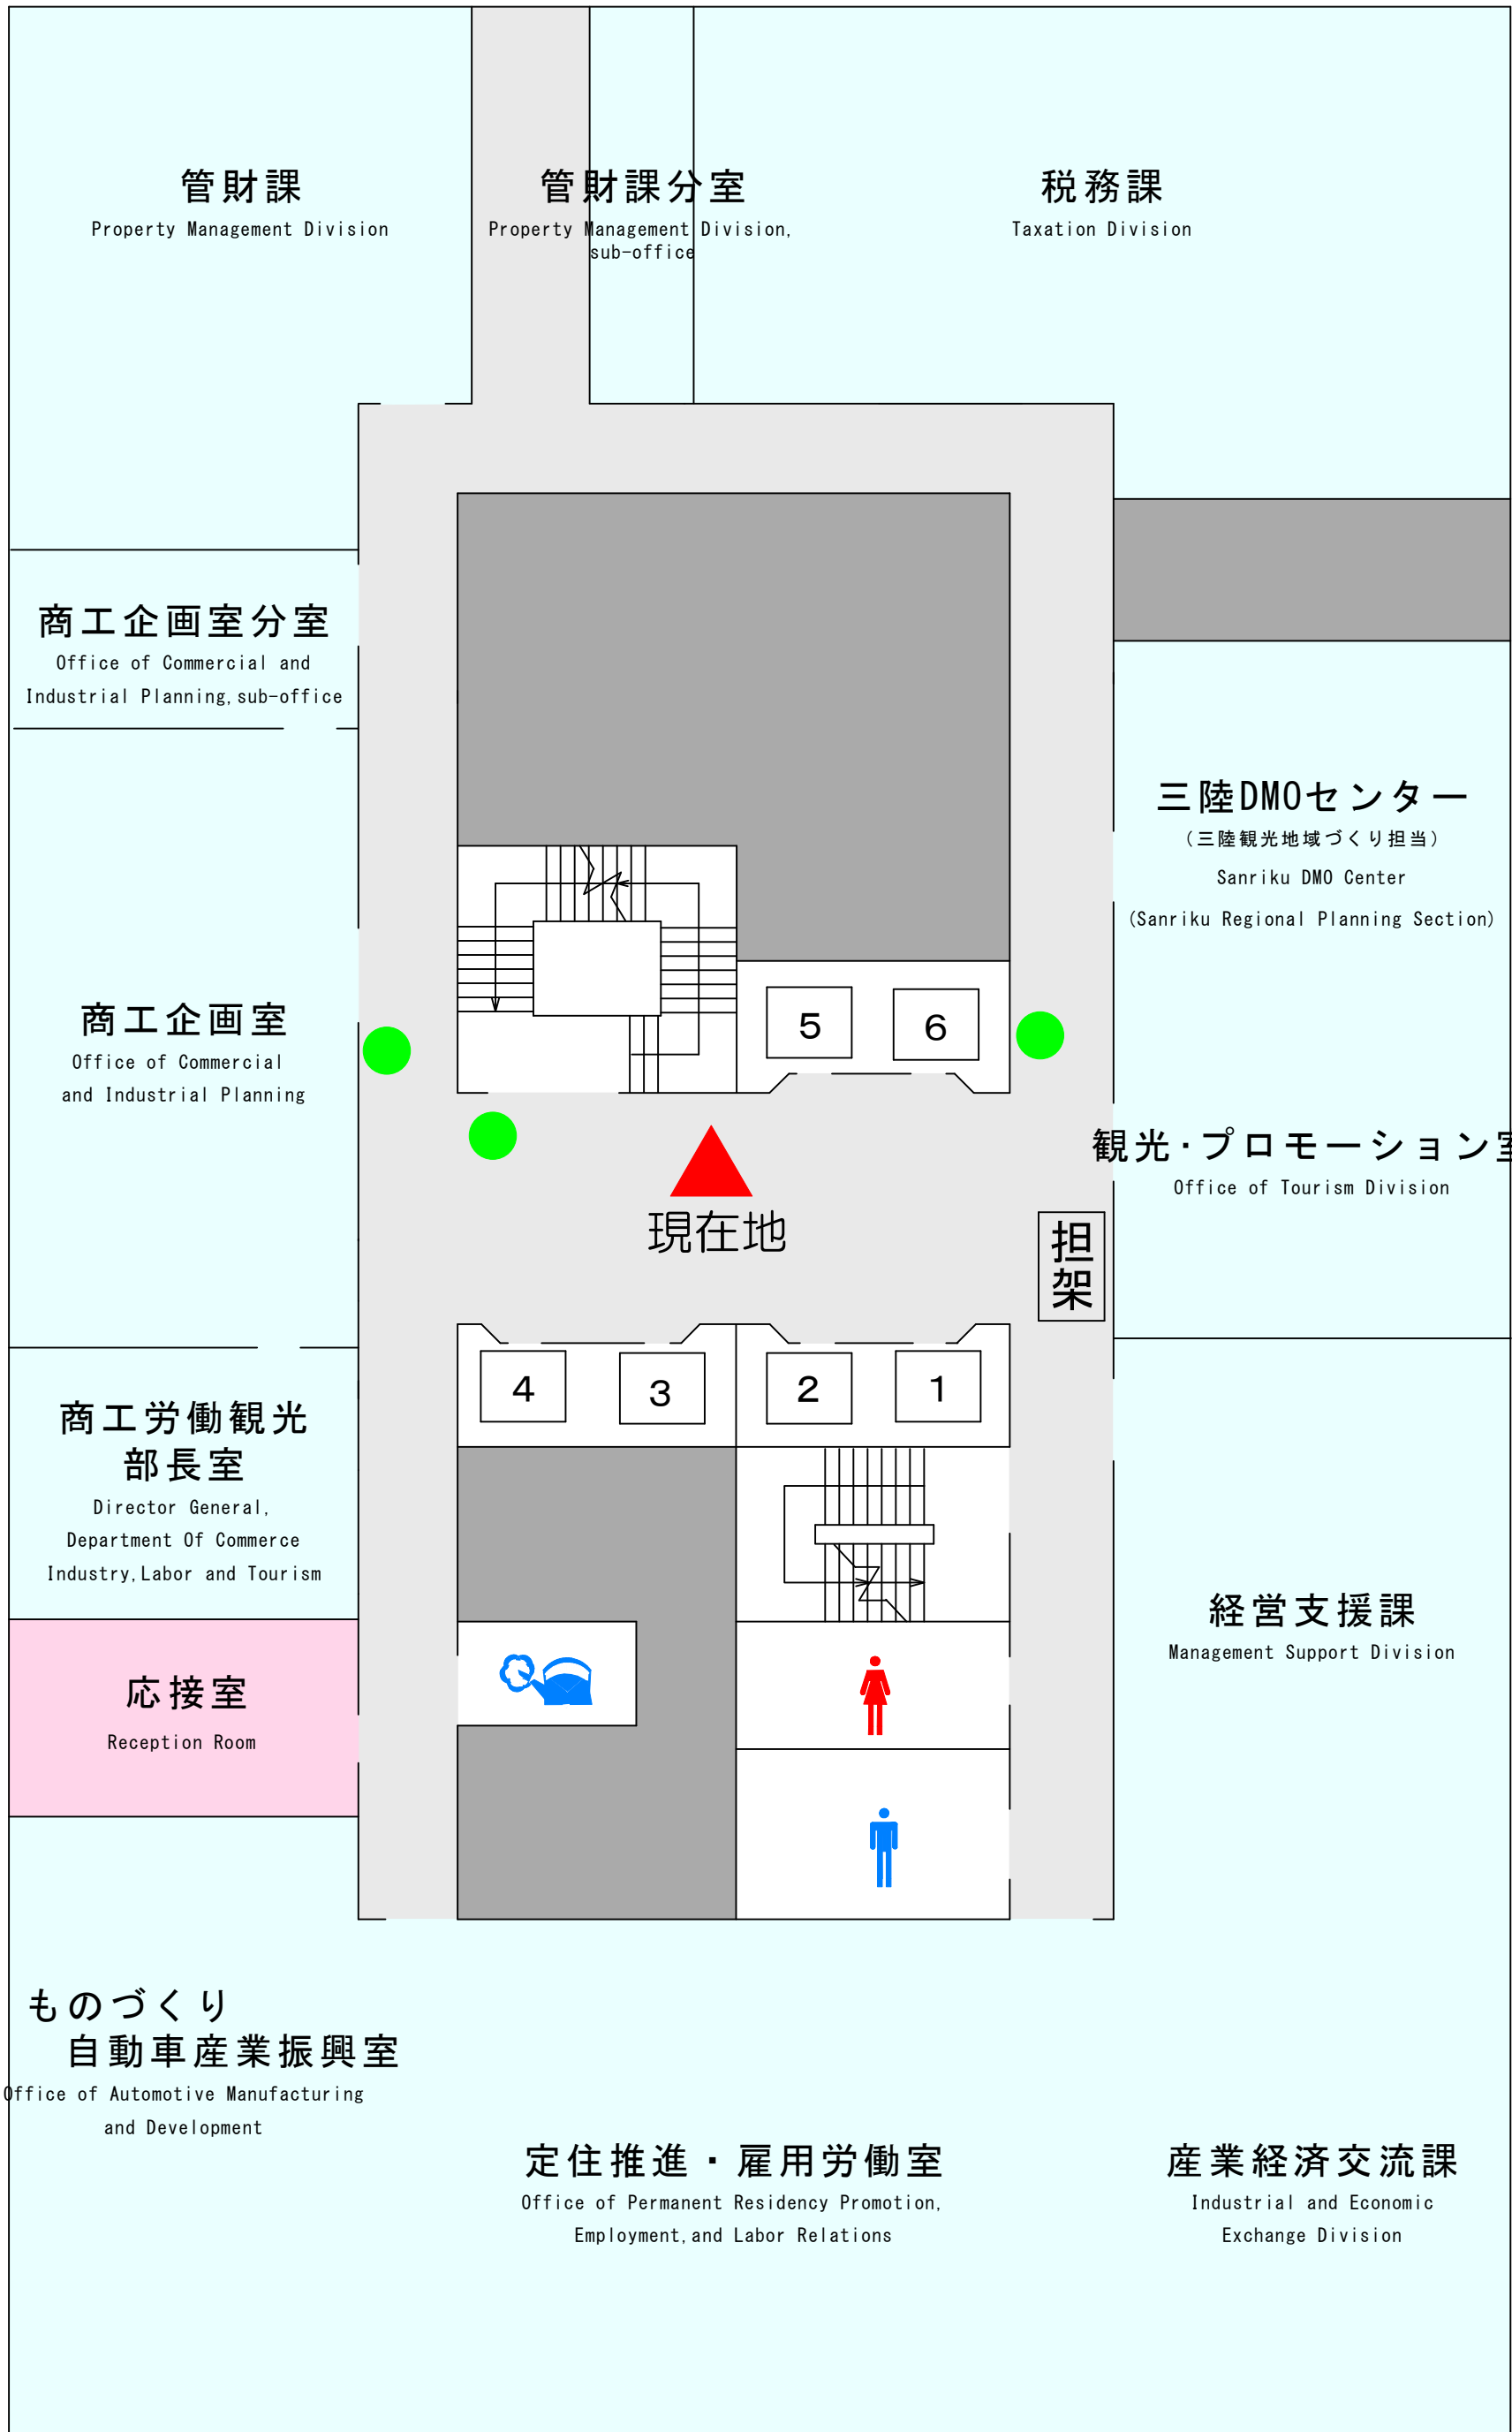

● 照明スイッチ