



根浜海岸養浜計画概要図

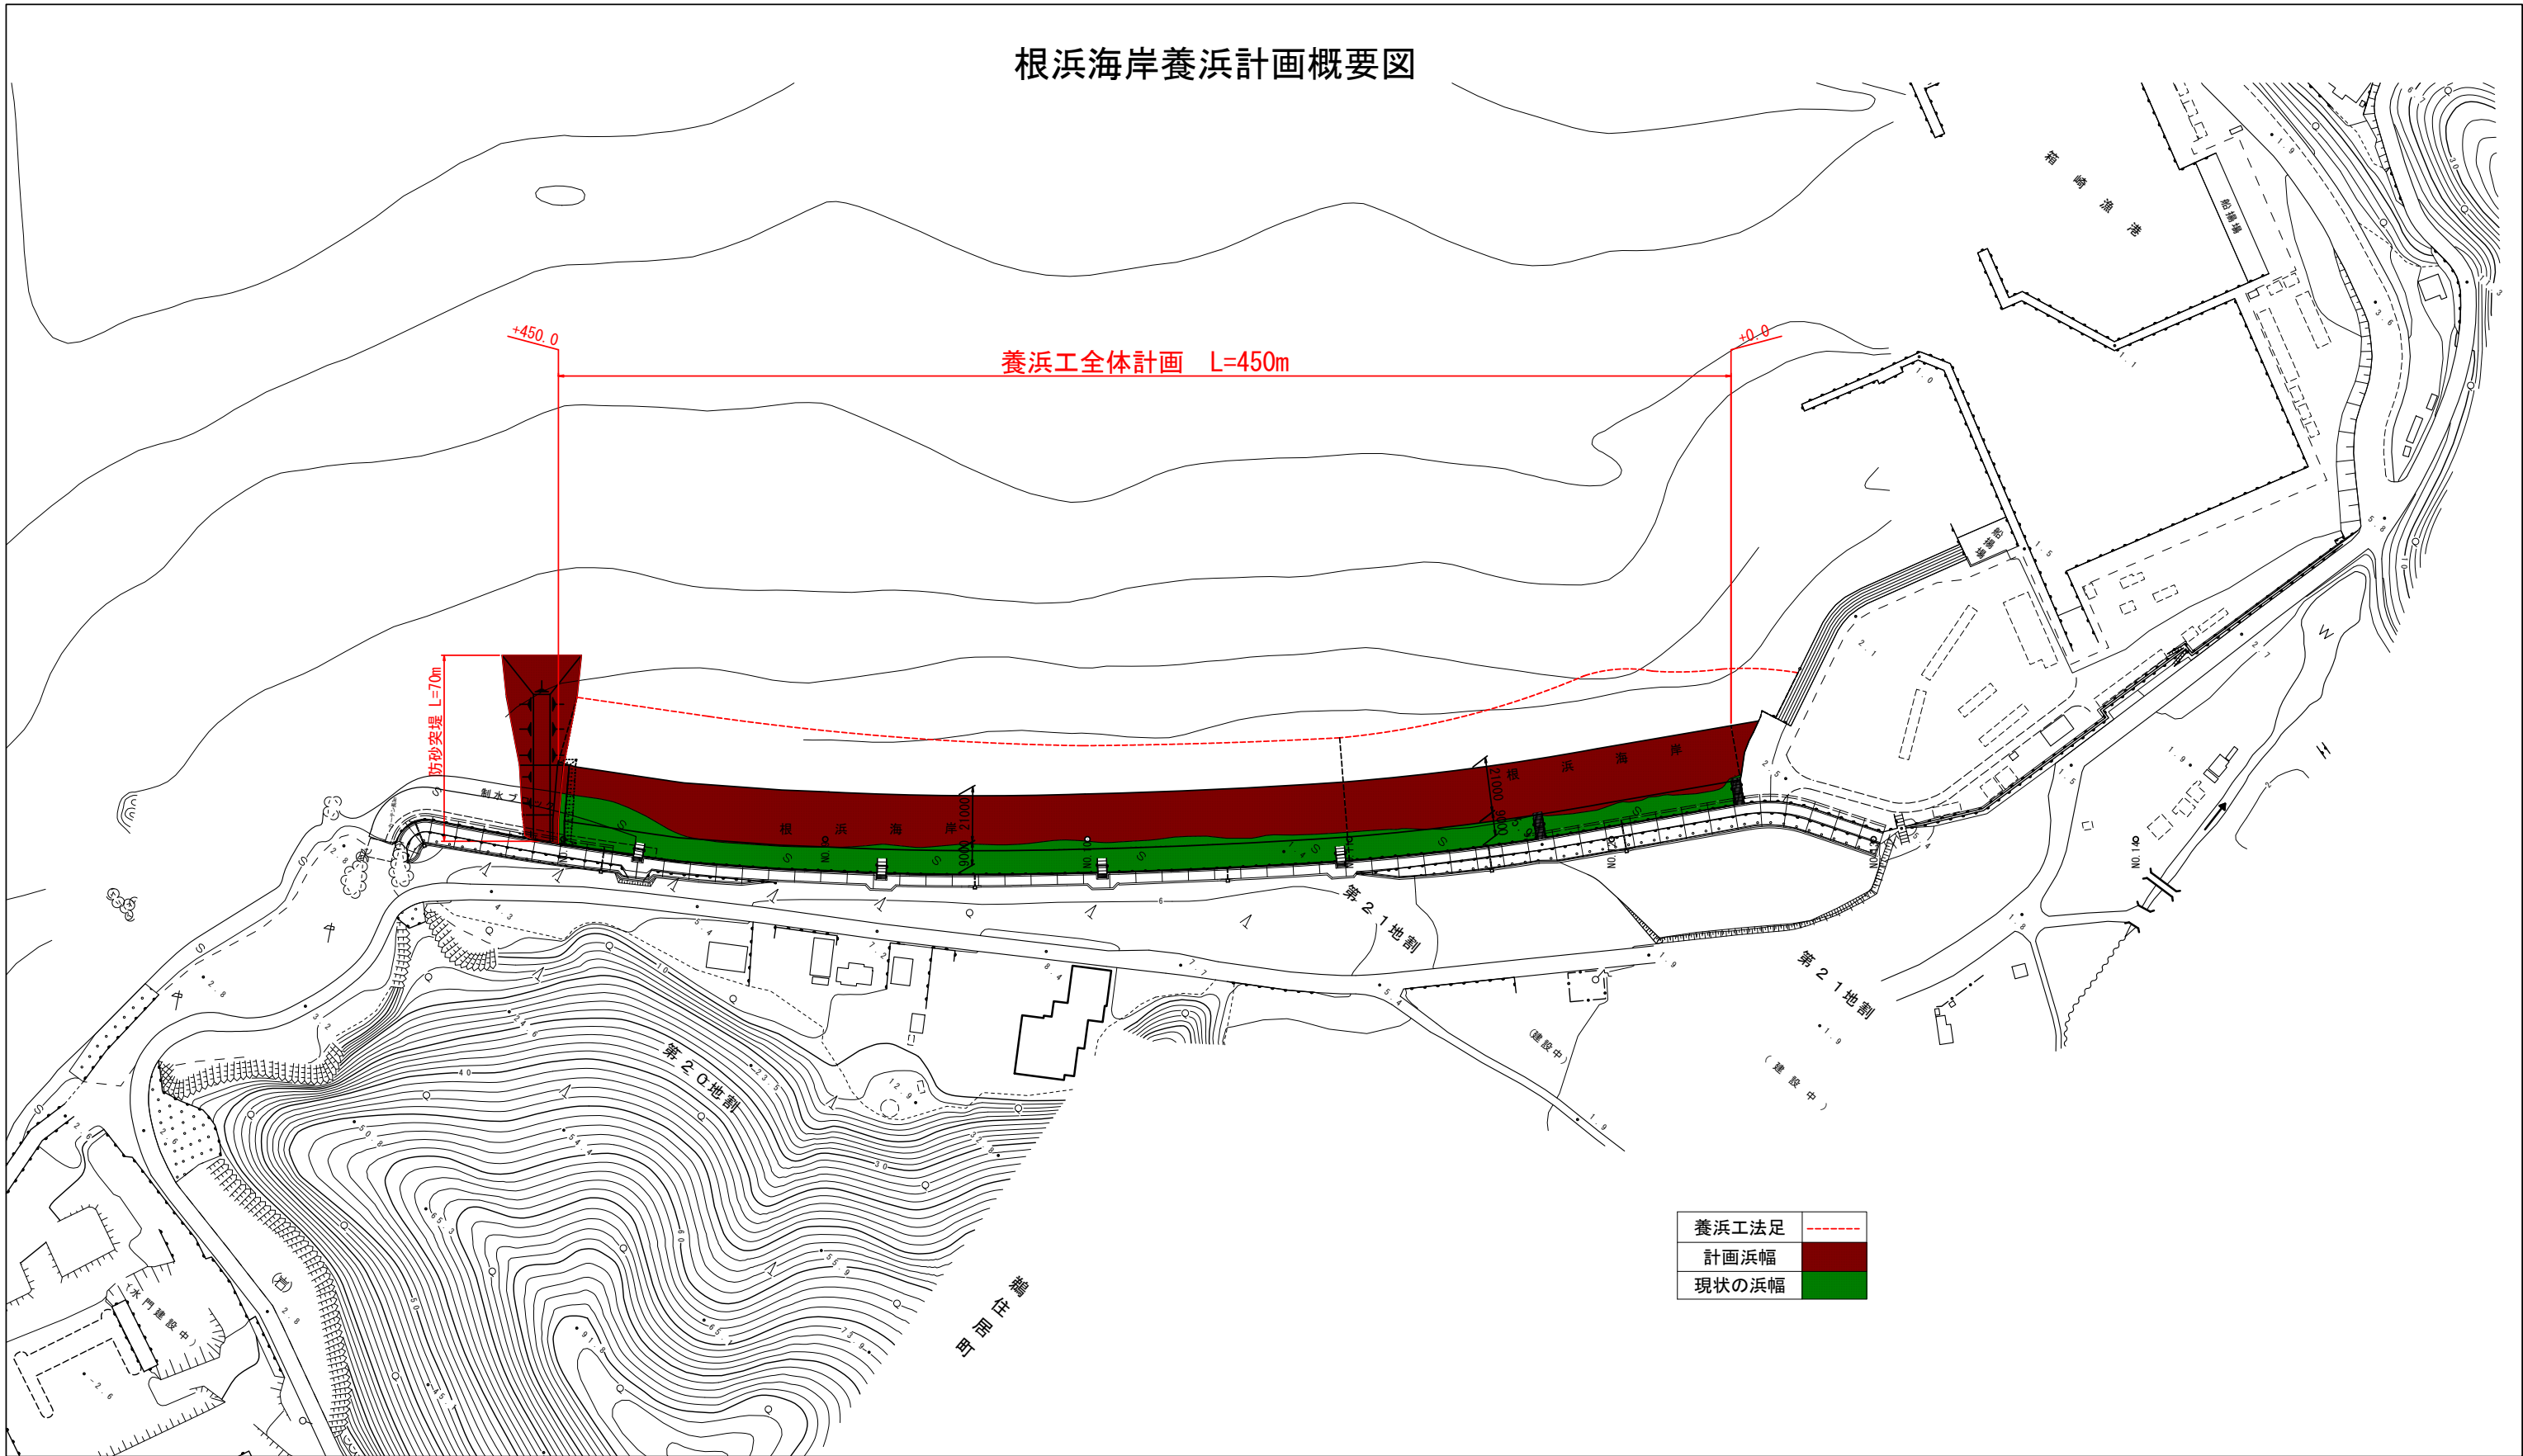

養浜工法足	-----
計画浜幅	■
現状の浜幅	■

根浜海岸養浜計画概要図（施工区分図）

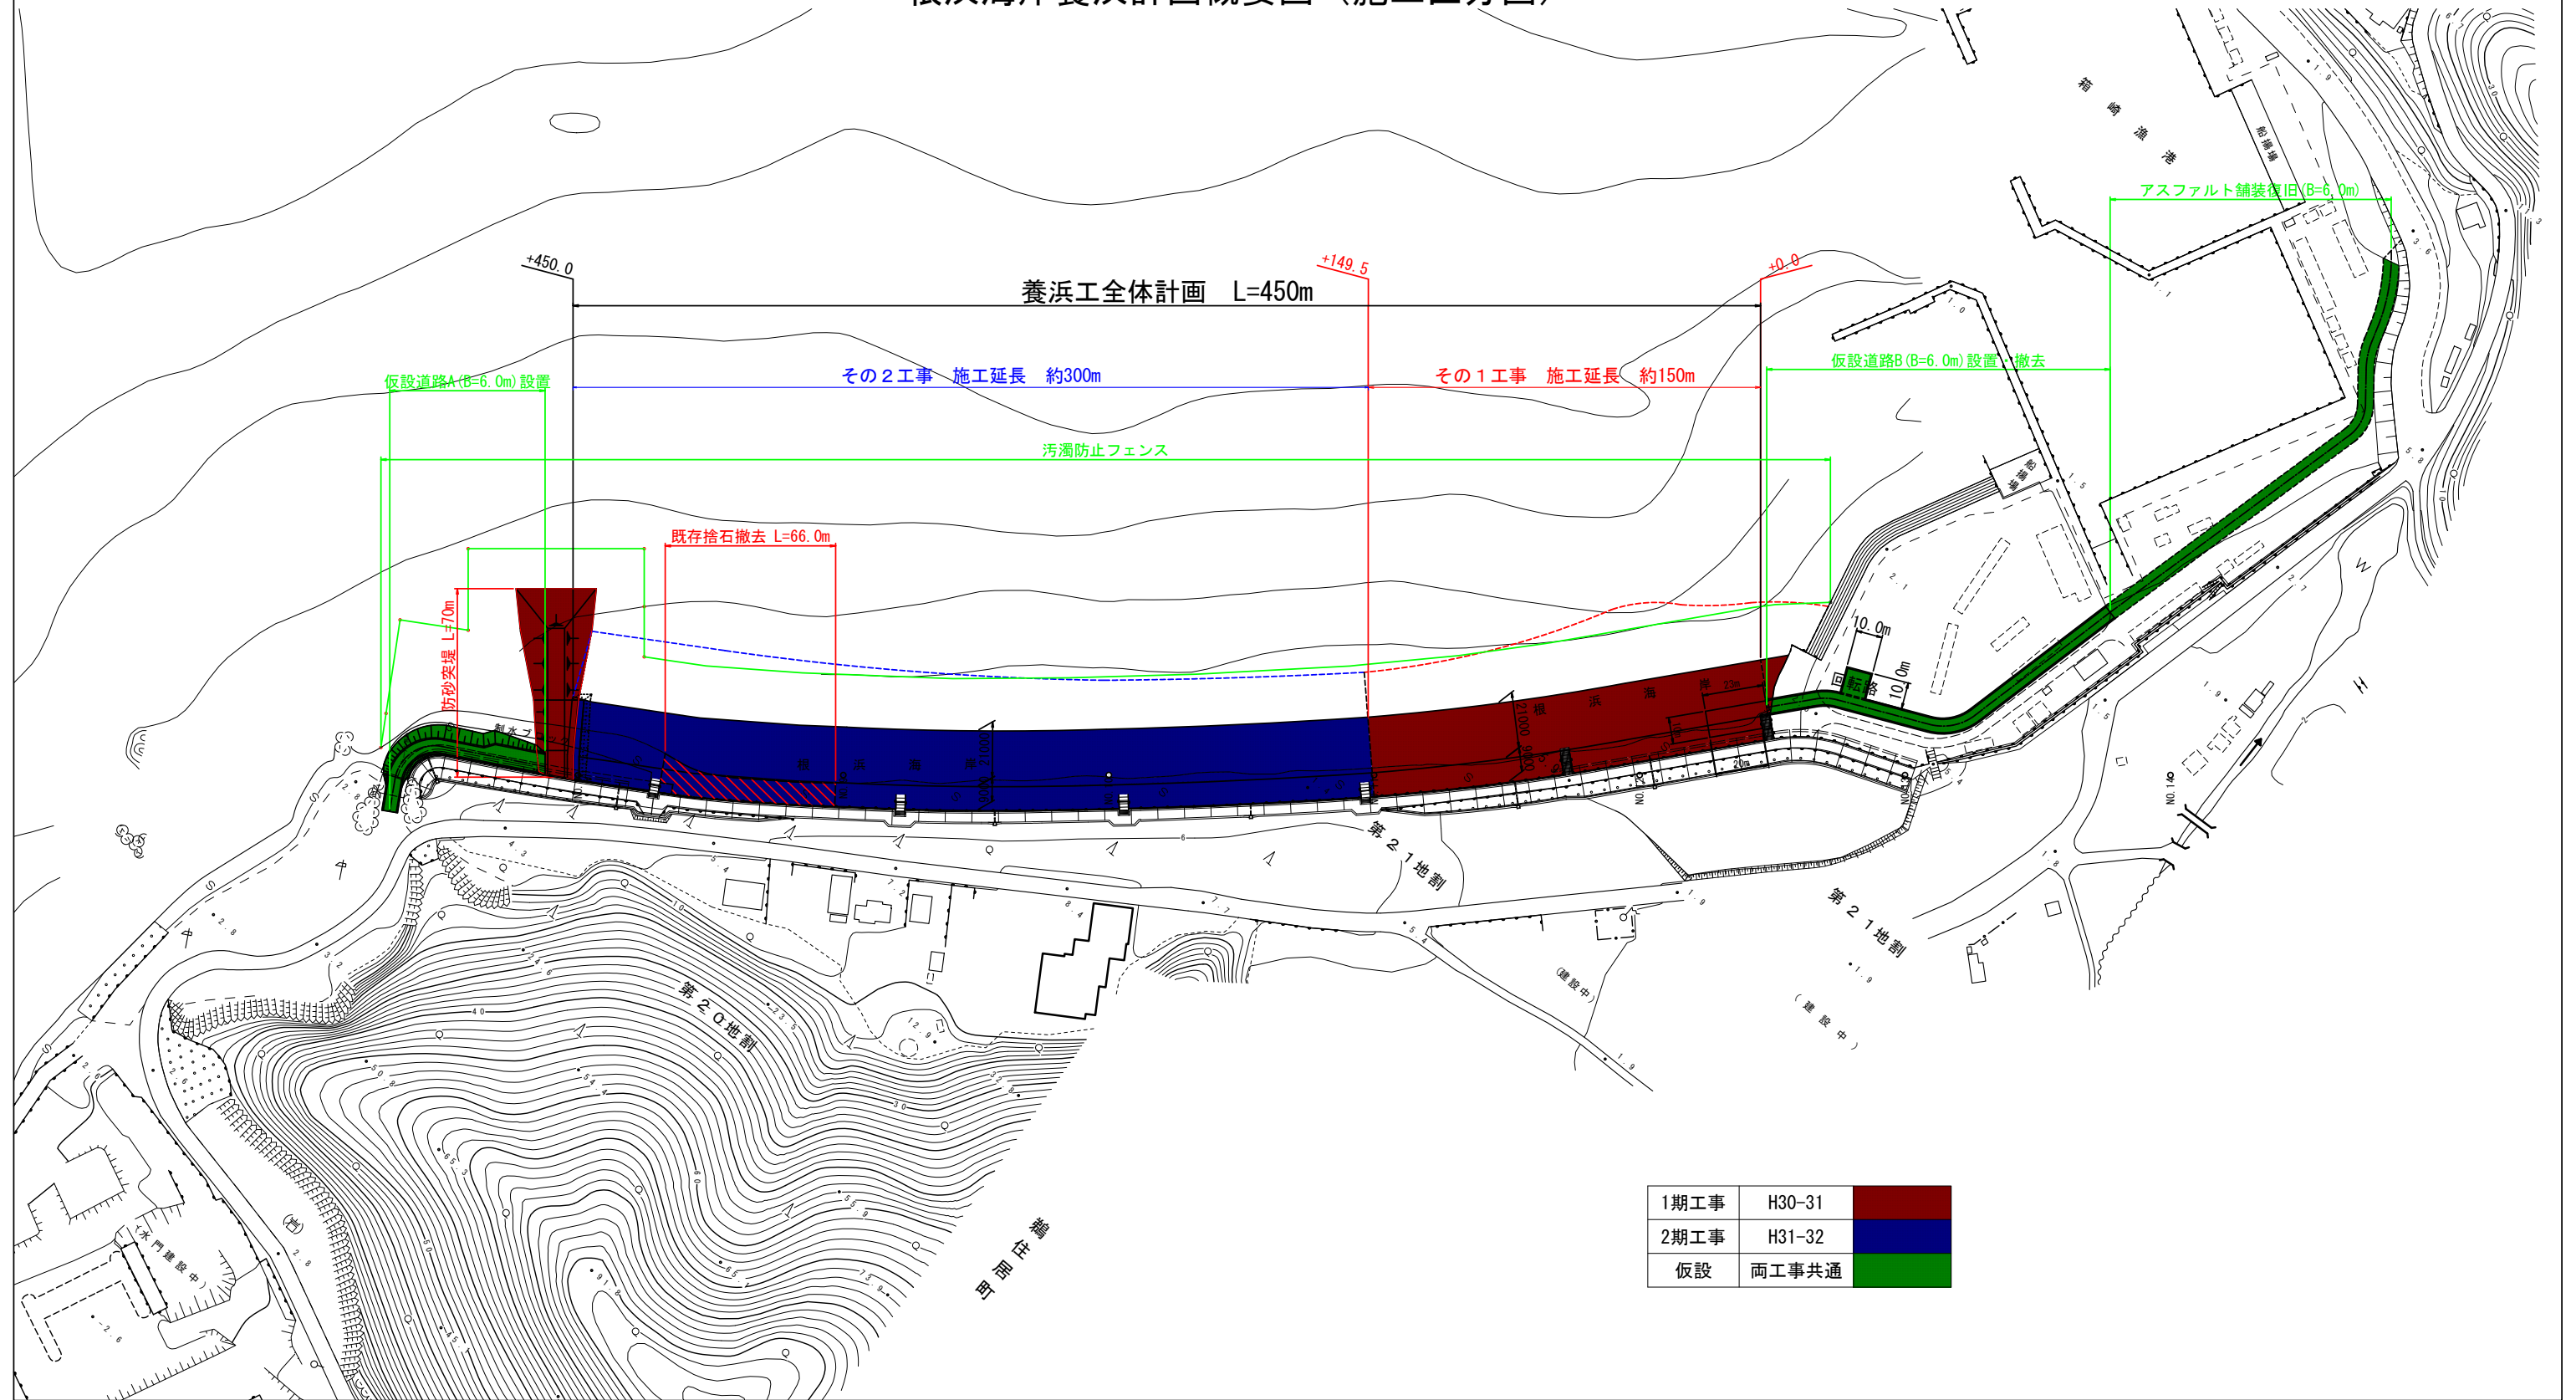

1期工事	H30-31	
2期工事	H31-32	
仮設	両工事共通	