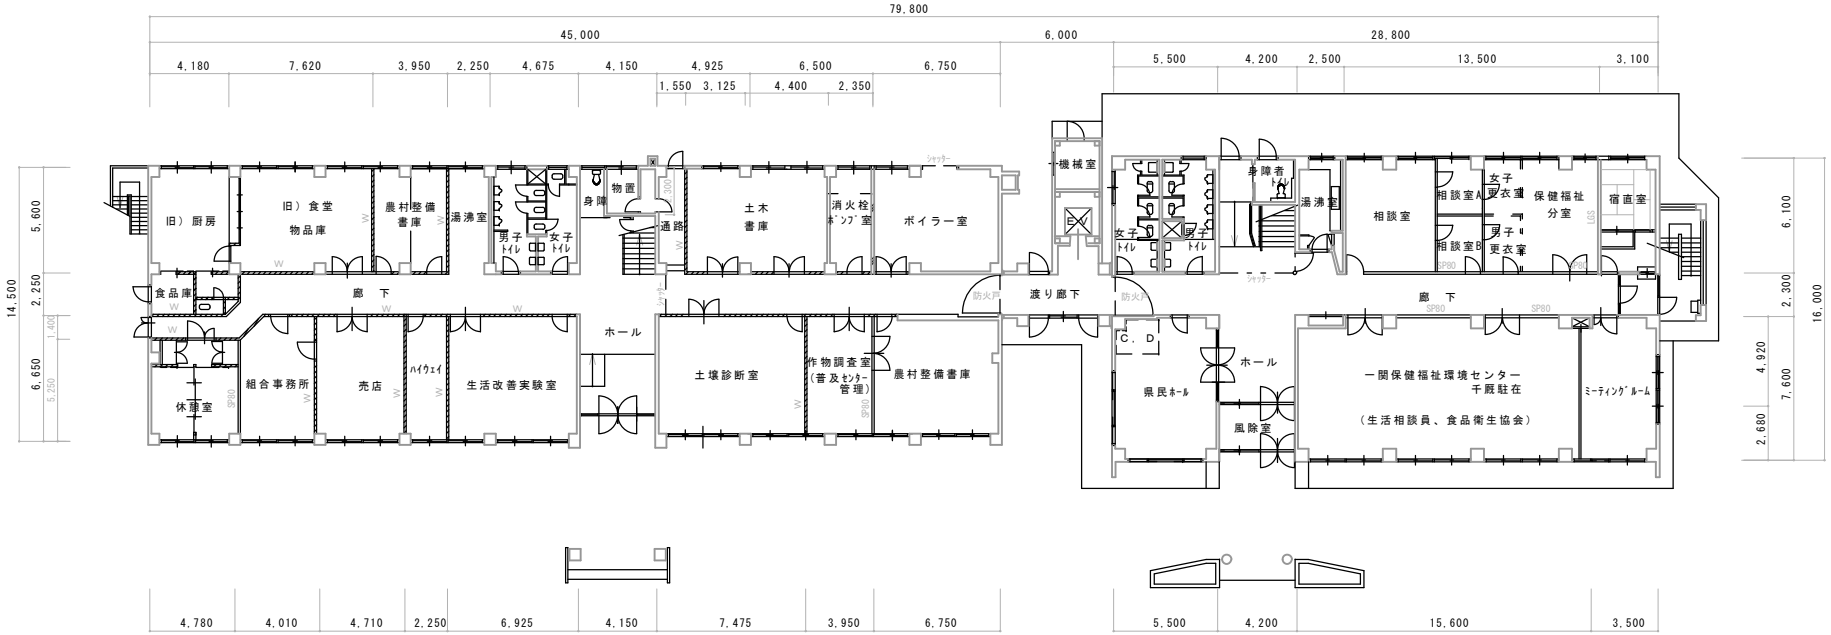

1階　平面図　　1／２００

年　度	工　事　名			特　記	図　面　名	縮　尺	図面番号
	一関地区合同庁舎千厩分庁舎				1階　平面図	A2判 1/200	