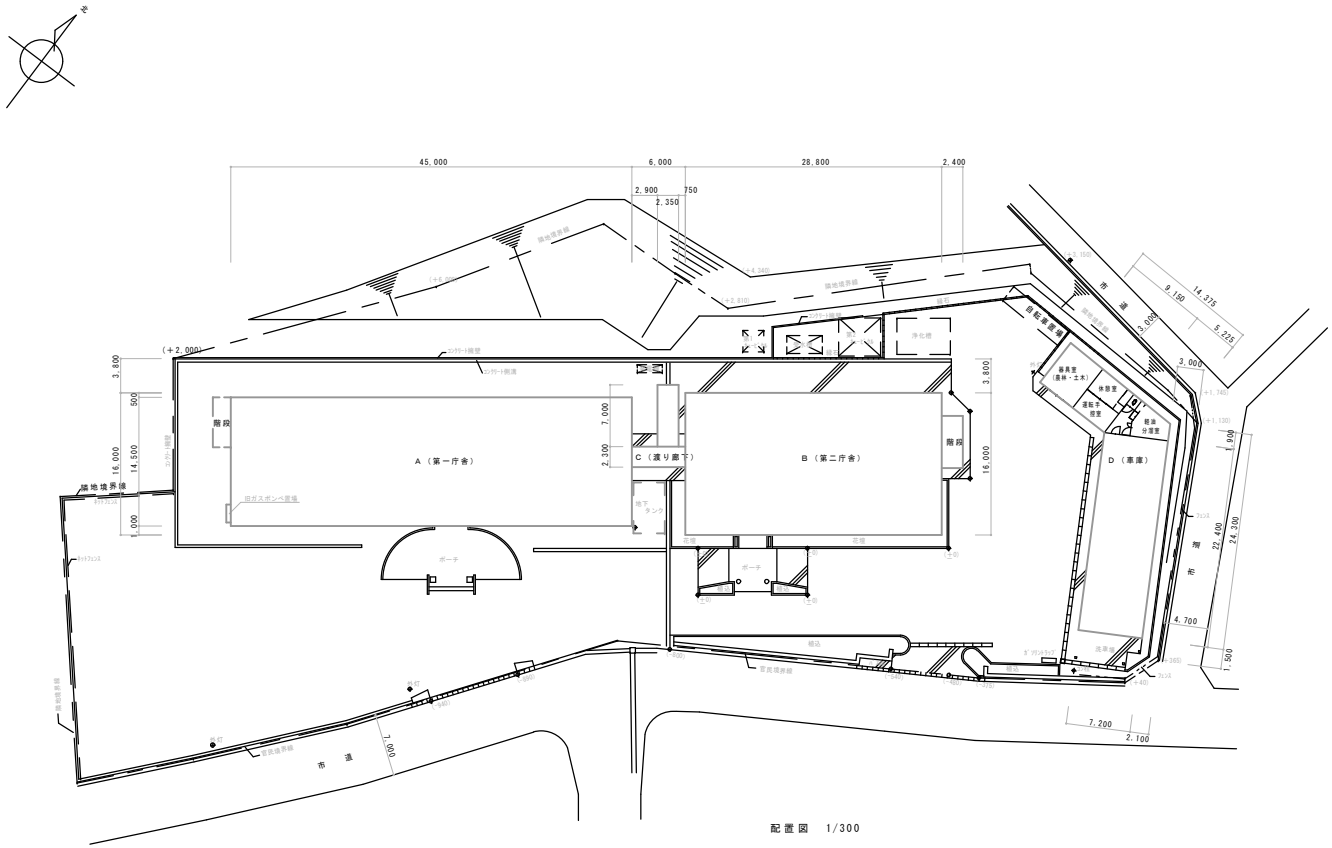


配置図　1/300

| 年度 | 工事名 | | 特記 | 図面名 | 縮尺 | 図面番号 |
|---|---|---|---|---|---|---|
| | 一関地区合同庁舎千厩分庁舎 | | | 配置図 | A1判 1/300 | |