

【別冊】

いわて八幡平白銀国体 式典・大会実施本部等関連図書

関 連 図 書


資 料 名	ページ
2016年希望郷いわて国体式典会場配置図・レイアウト図	1～7
いわて八幡平白銀国体 県現地実施本部・県記録本部レイアウト図	8
いわて八幡平白銀国体 プレスセンターレイアウト図	9
いわて八幡平白銀国体 県現地実施本部、県記録本部及びプレスセンター使用物品一覧	10～11

スキー競技会
開始式 会場周辺図
(八幡平市総合運動公園体育館)

No.	施設名称
1	受付
2	スリーステージ
3	音楽隊ステージ
4	アリア
5	県実施本部
6	救護所
7	登壇者控室
8	一般観覧席
9	おもてなしロτζ
10	ふるまいコーナー
11	輸送交通・警備消防本部
12	会場管理・衛生本部・本部員控室
13	弁当引換所
14	喫煙所
15	ゴミ集積所
16	
17	
18	
19	
20	



希望郷いわて国体大会実行委員会

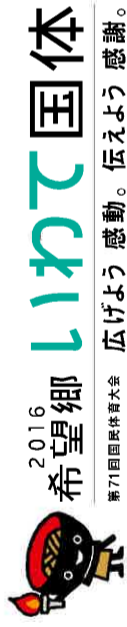

広げよう 感動。伝えよう 感謝。

式典名

希望郷いわて国体冬季大会 スキー競技会 開始式


縮尺

1/ 1000 (A3)


図面名

会場周辺図(八幡平市総合運動公園)


更新日

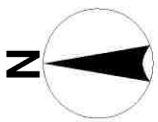

スキー競技会
開始式 会場配置図
(八幡平市総合運動公園体育館)

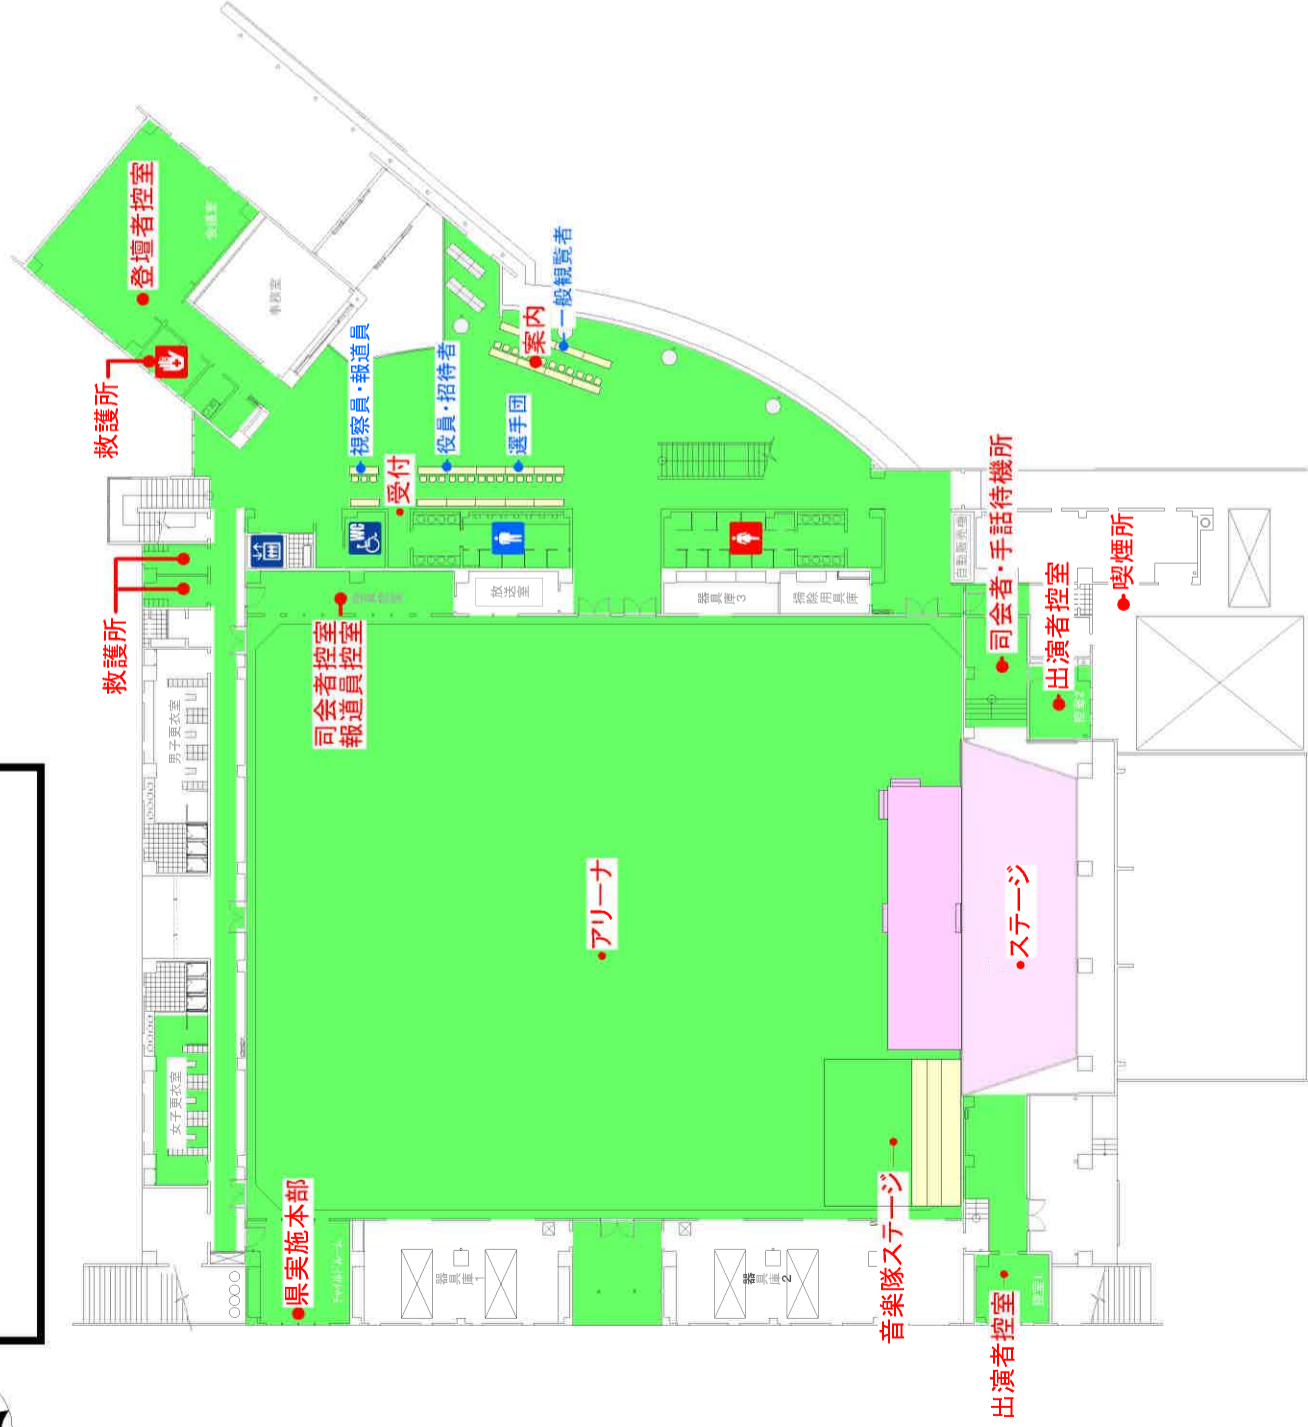

1F

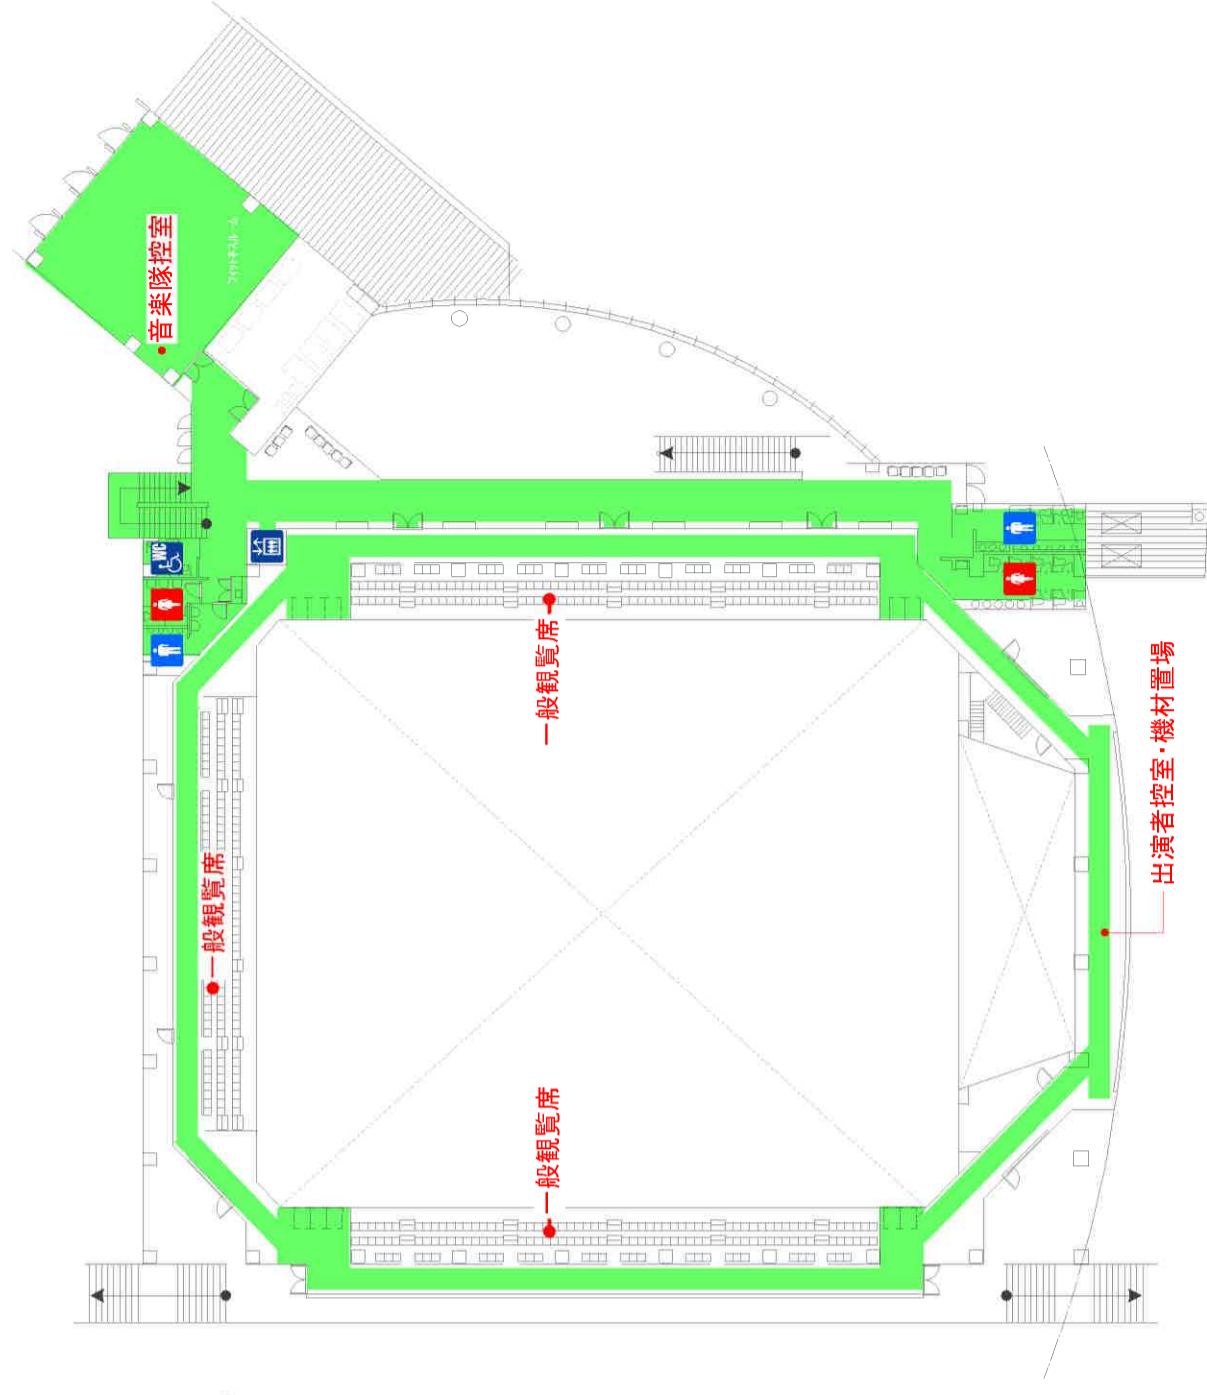


2F


No.	施設名称	No.	施設名称	No.	施設名称
1	受付	6	救護所	11	輸送交通・警備消防本部
2	ステージ	7	登壇者控室	12	会場管理・衛生本部・本部員控室
3	音楽隊ステージ	8	一般観覧席	13	弁当引換所
4	アリーナ	9	おもてなしロジ	14	喫煙所
5	県実施本部	10	ふるまいコーナー	15	ゴミ集積所




スキー競技会 開始式 1F会場レイアウト

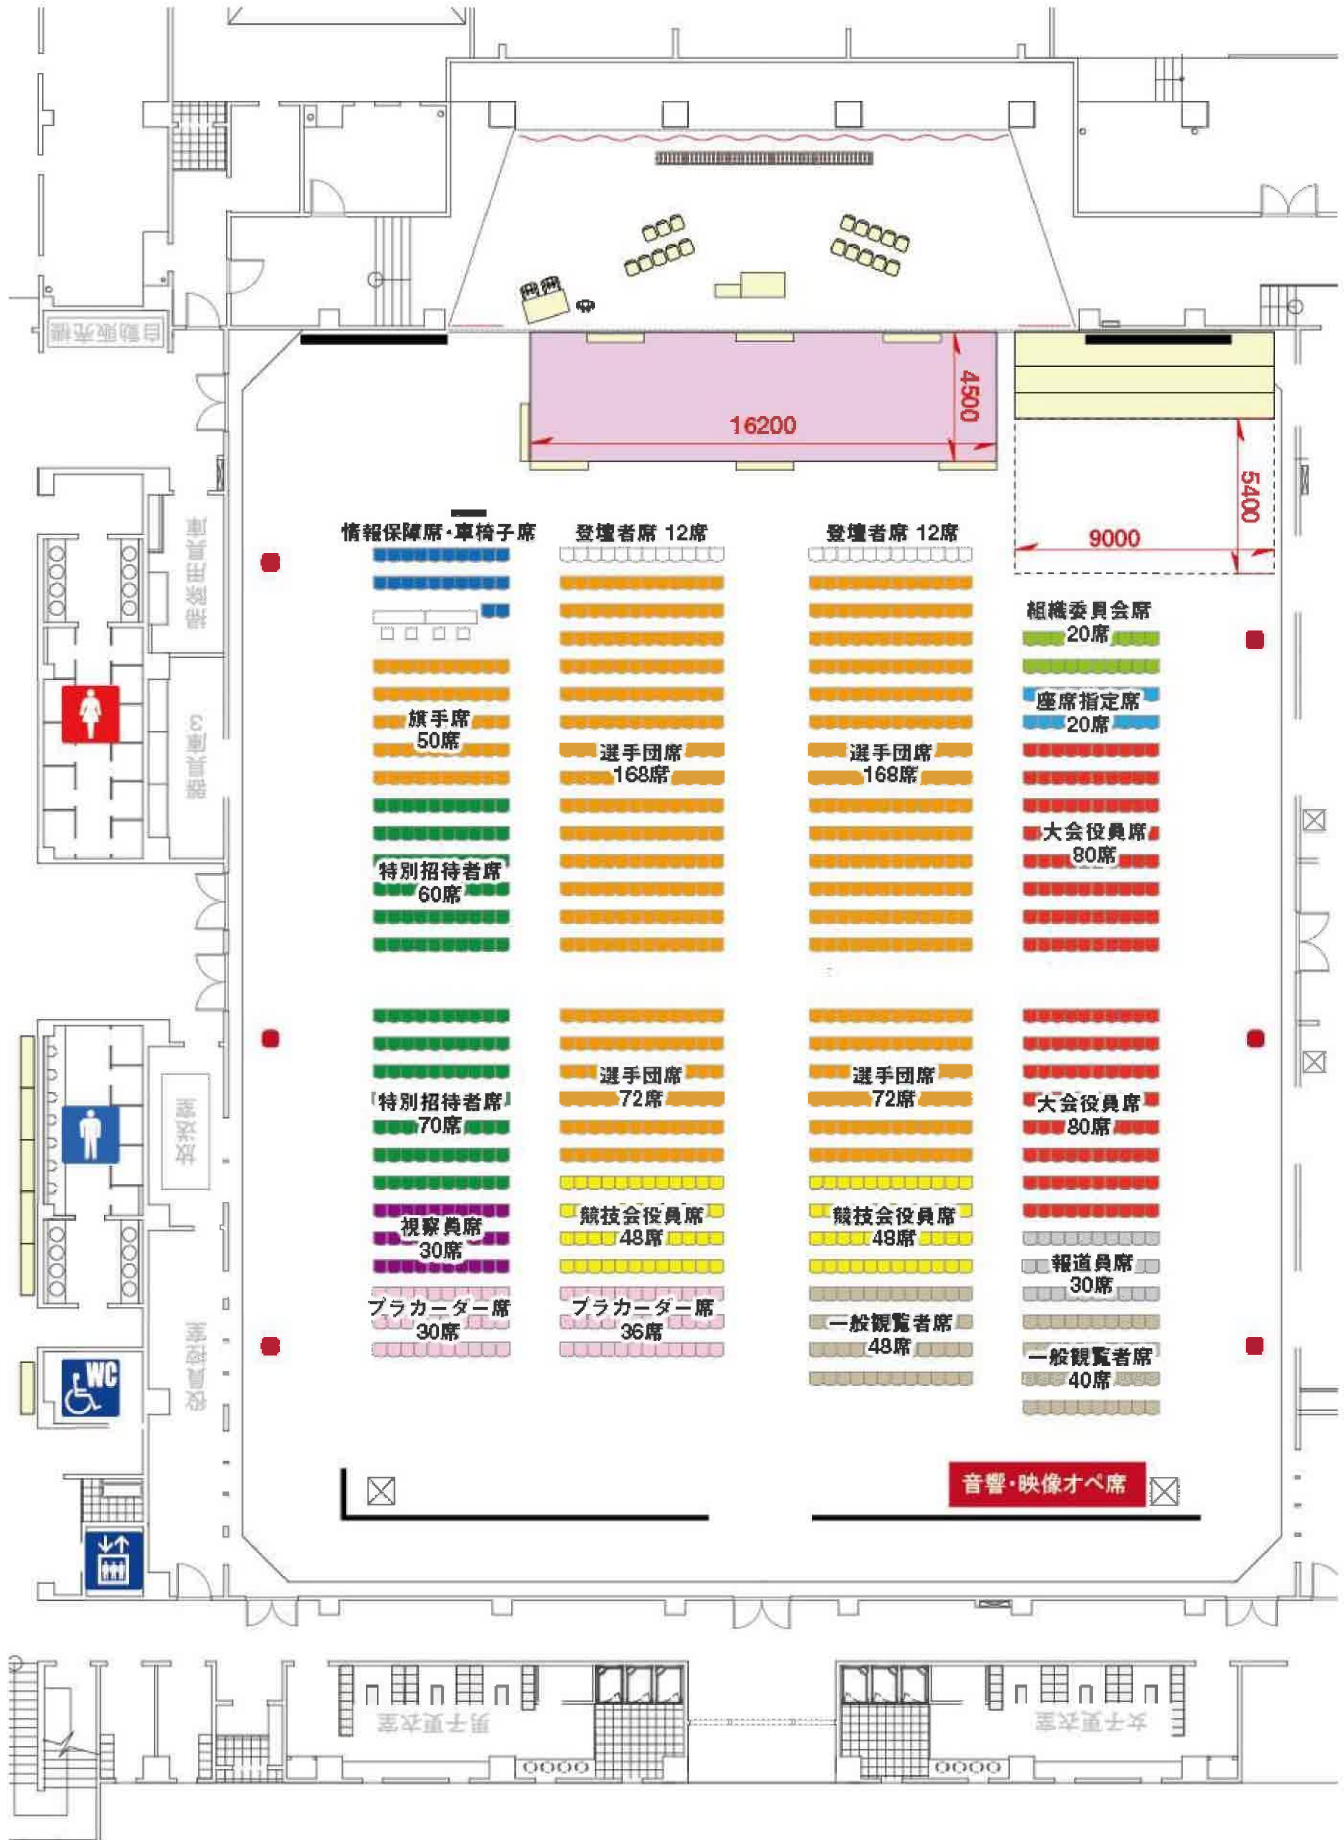


スキー競技会 開始式 2Fレイアウト

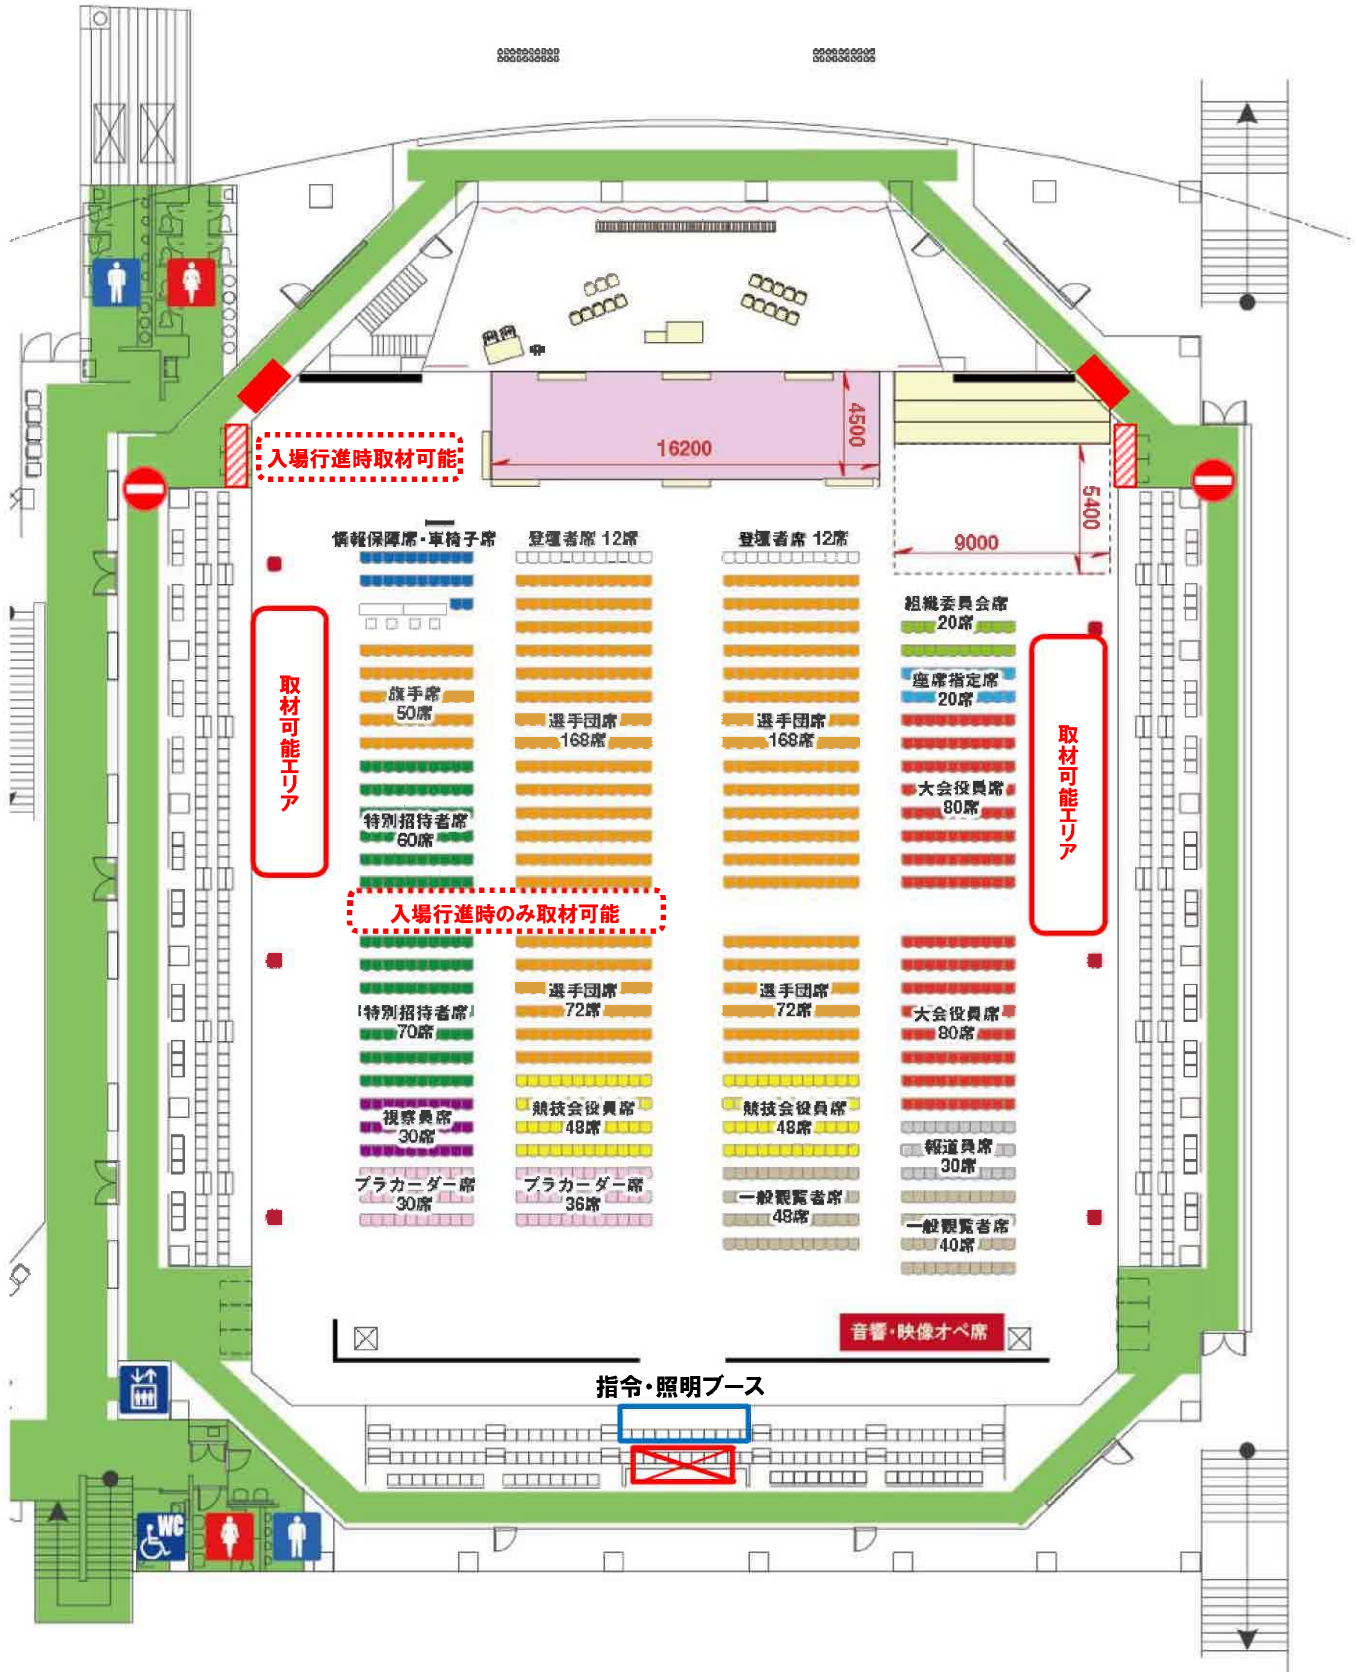

スキ一競技会
表彰式会場周辺図
(八幡平市総合運動公園体育館)

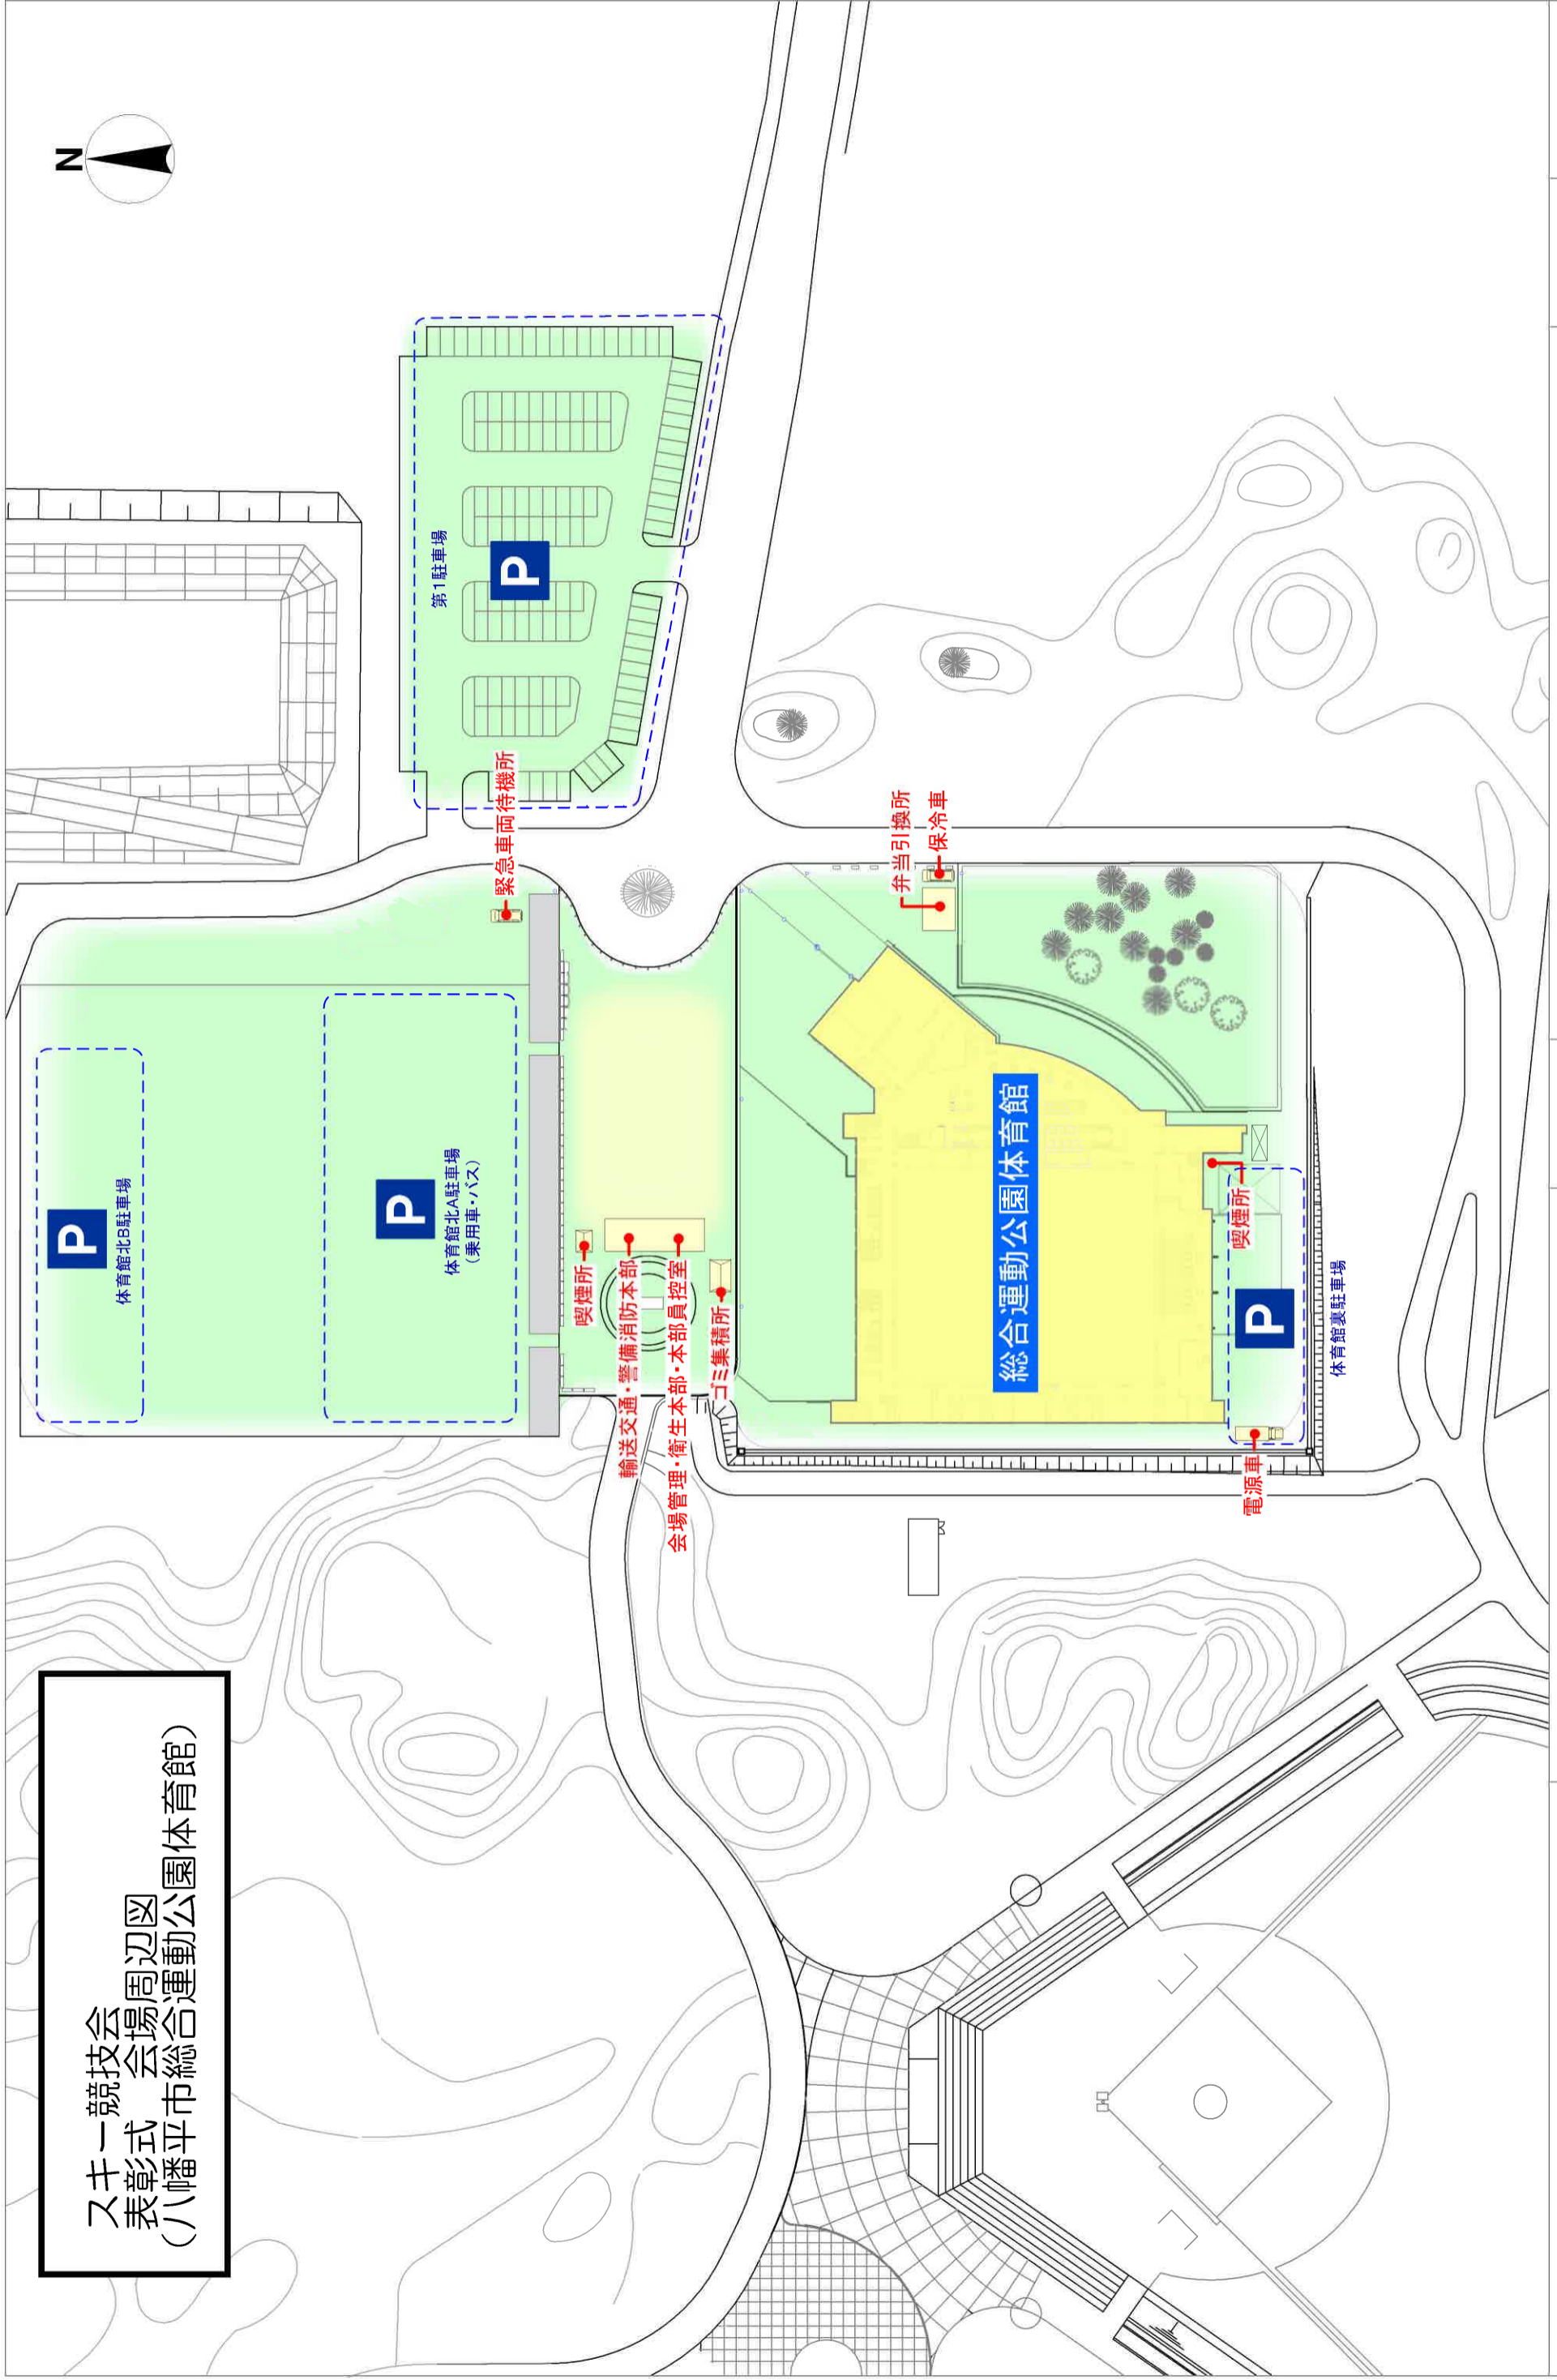

希望郷いわて国体・希望郷いわて大会実行委員会

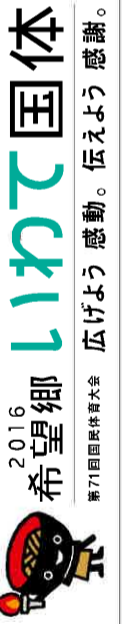

第71回国体大会 広げよう 感動。伝えよう 感謝。

式典名

希望郷いわて国体冬季大会 スキ一競技会 表彰式


縮尺

1/ 1000 (A3)

図面名

会場周辺図(八幡平市総合運動公園)


更新日

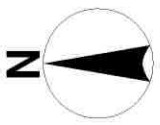

スキー競技会
表彰式会場配置図
(八幡平市総合運動公園体育館)




1F

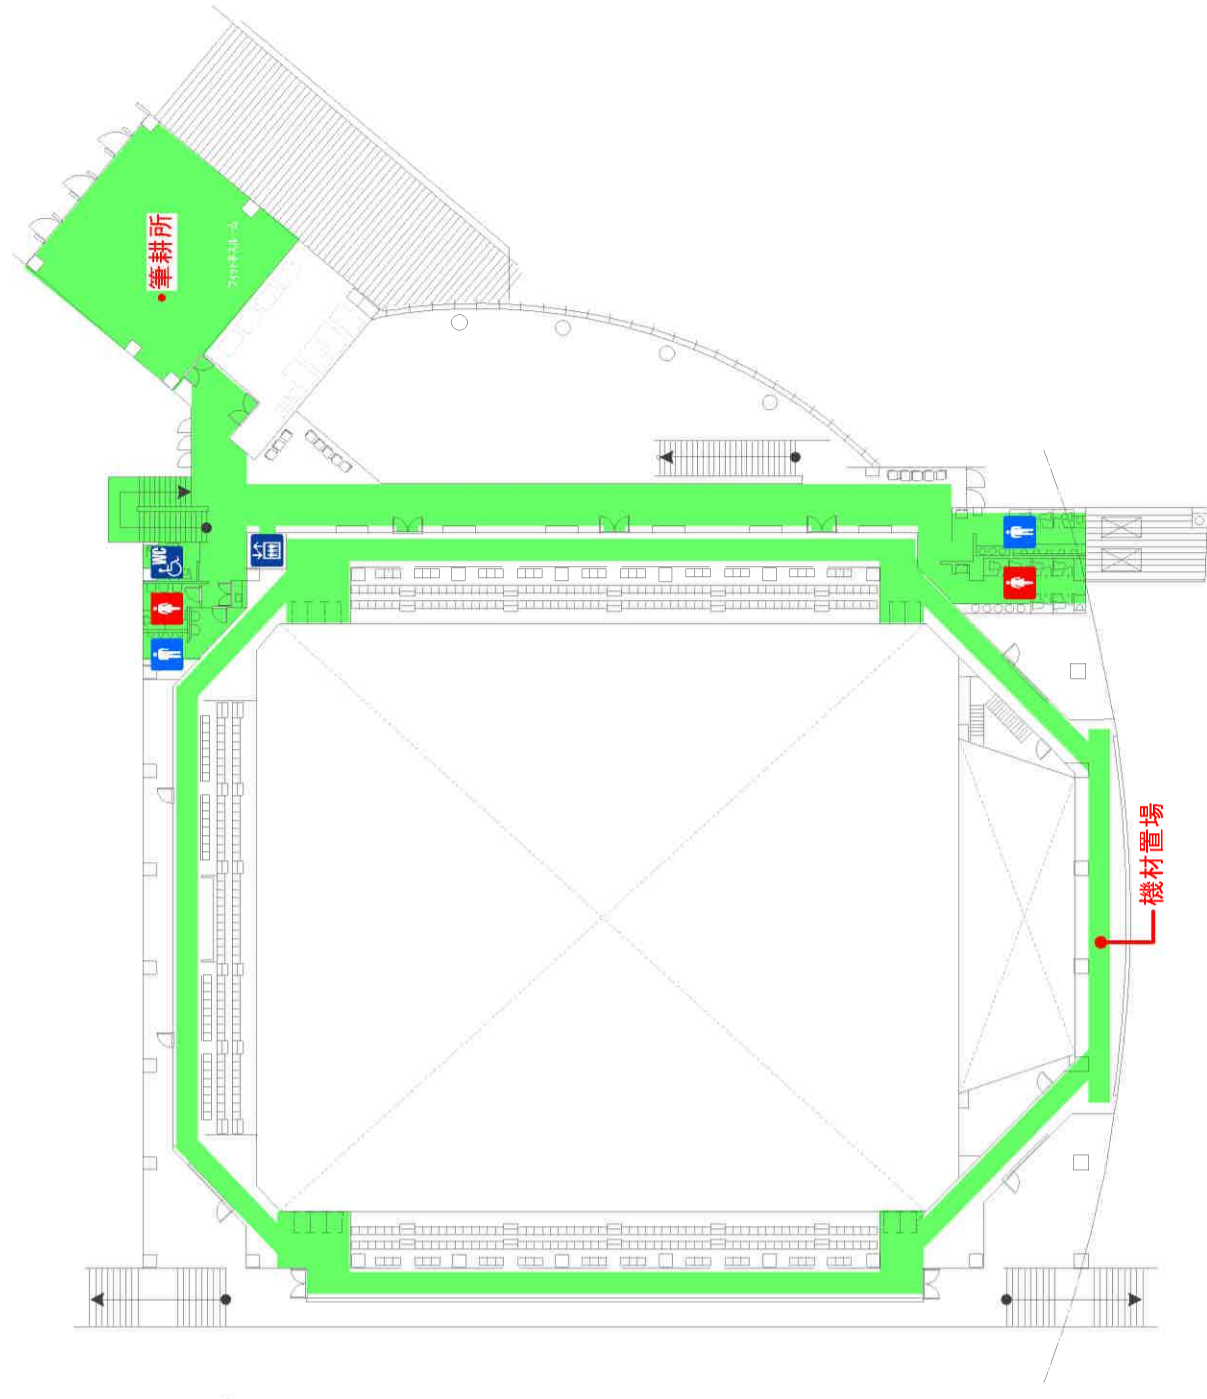

2F

希望郷いわて国体・希望郷いわて大会実行委員会

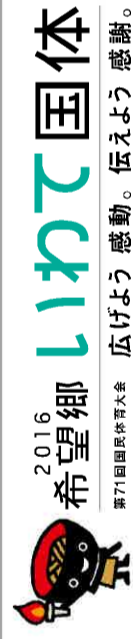


式典名 希望郷いわて国体冬季大会 スキー競技会 表彰式

図面名 会場配置図(八幡平市総合運動公園)

縮尺 1/450 (A3)



更新日 2016/02/15

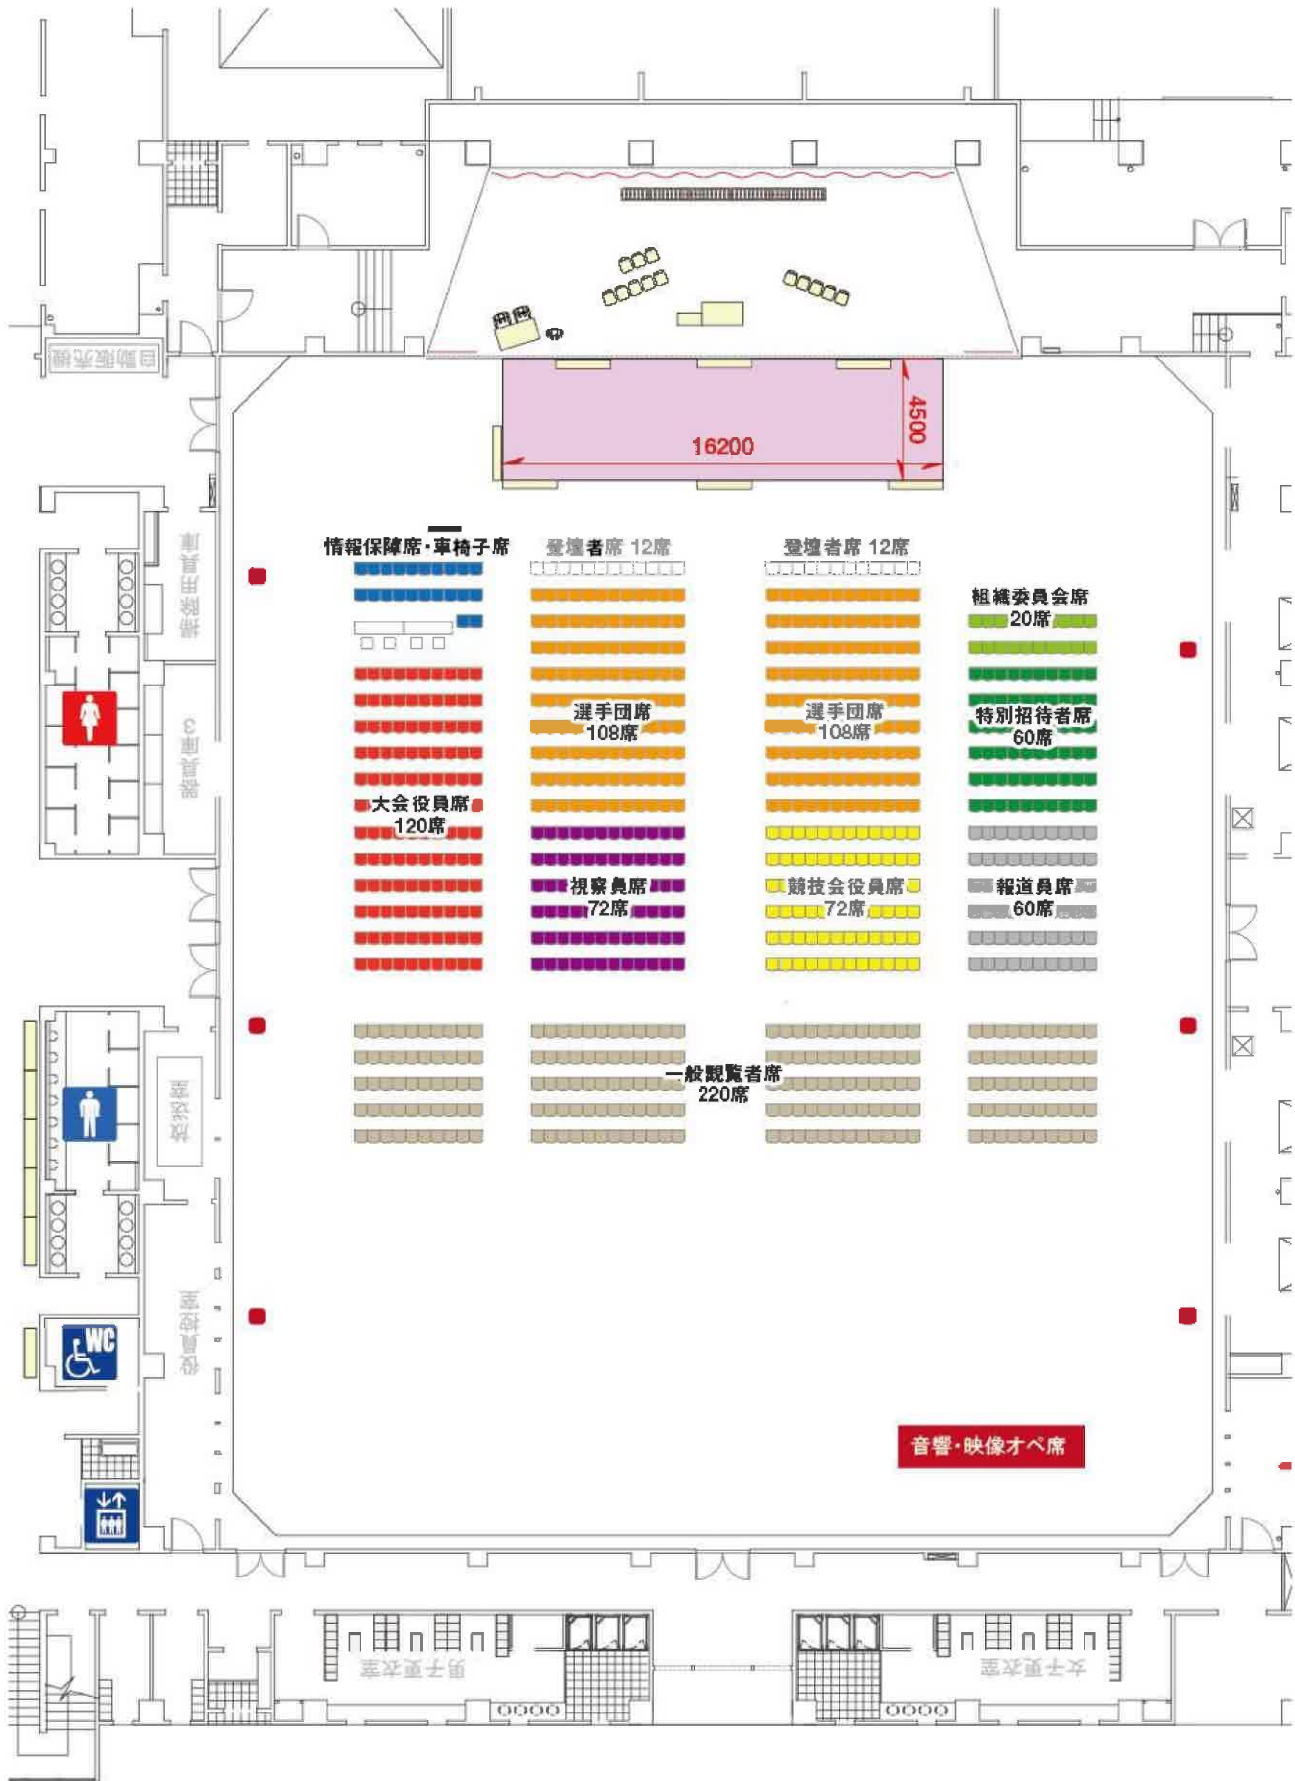
スキー競技会 表彰式 会場レイアウト



八幡平交代支所

実施本部/記録本部
S=A3 1/500

-  コンセント 11カ所
-  電話線 1カ所

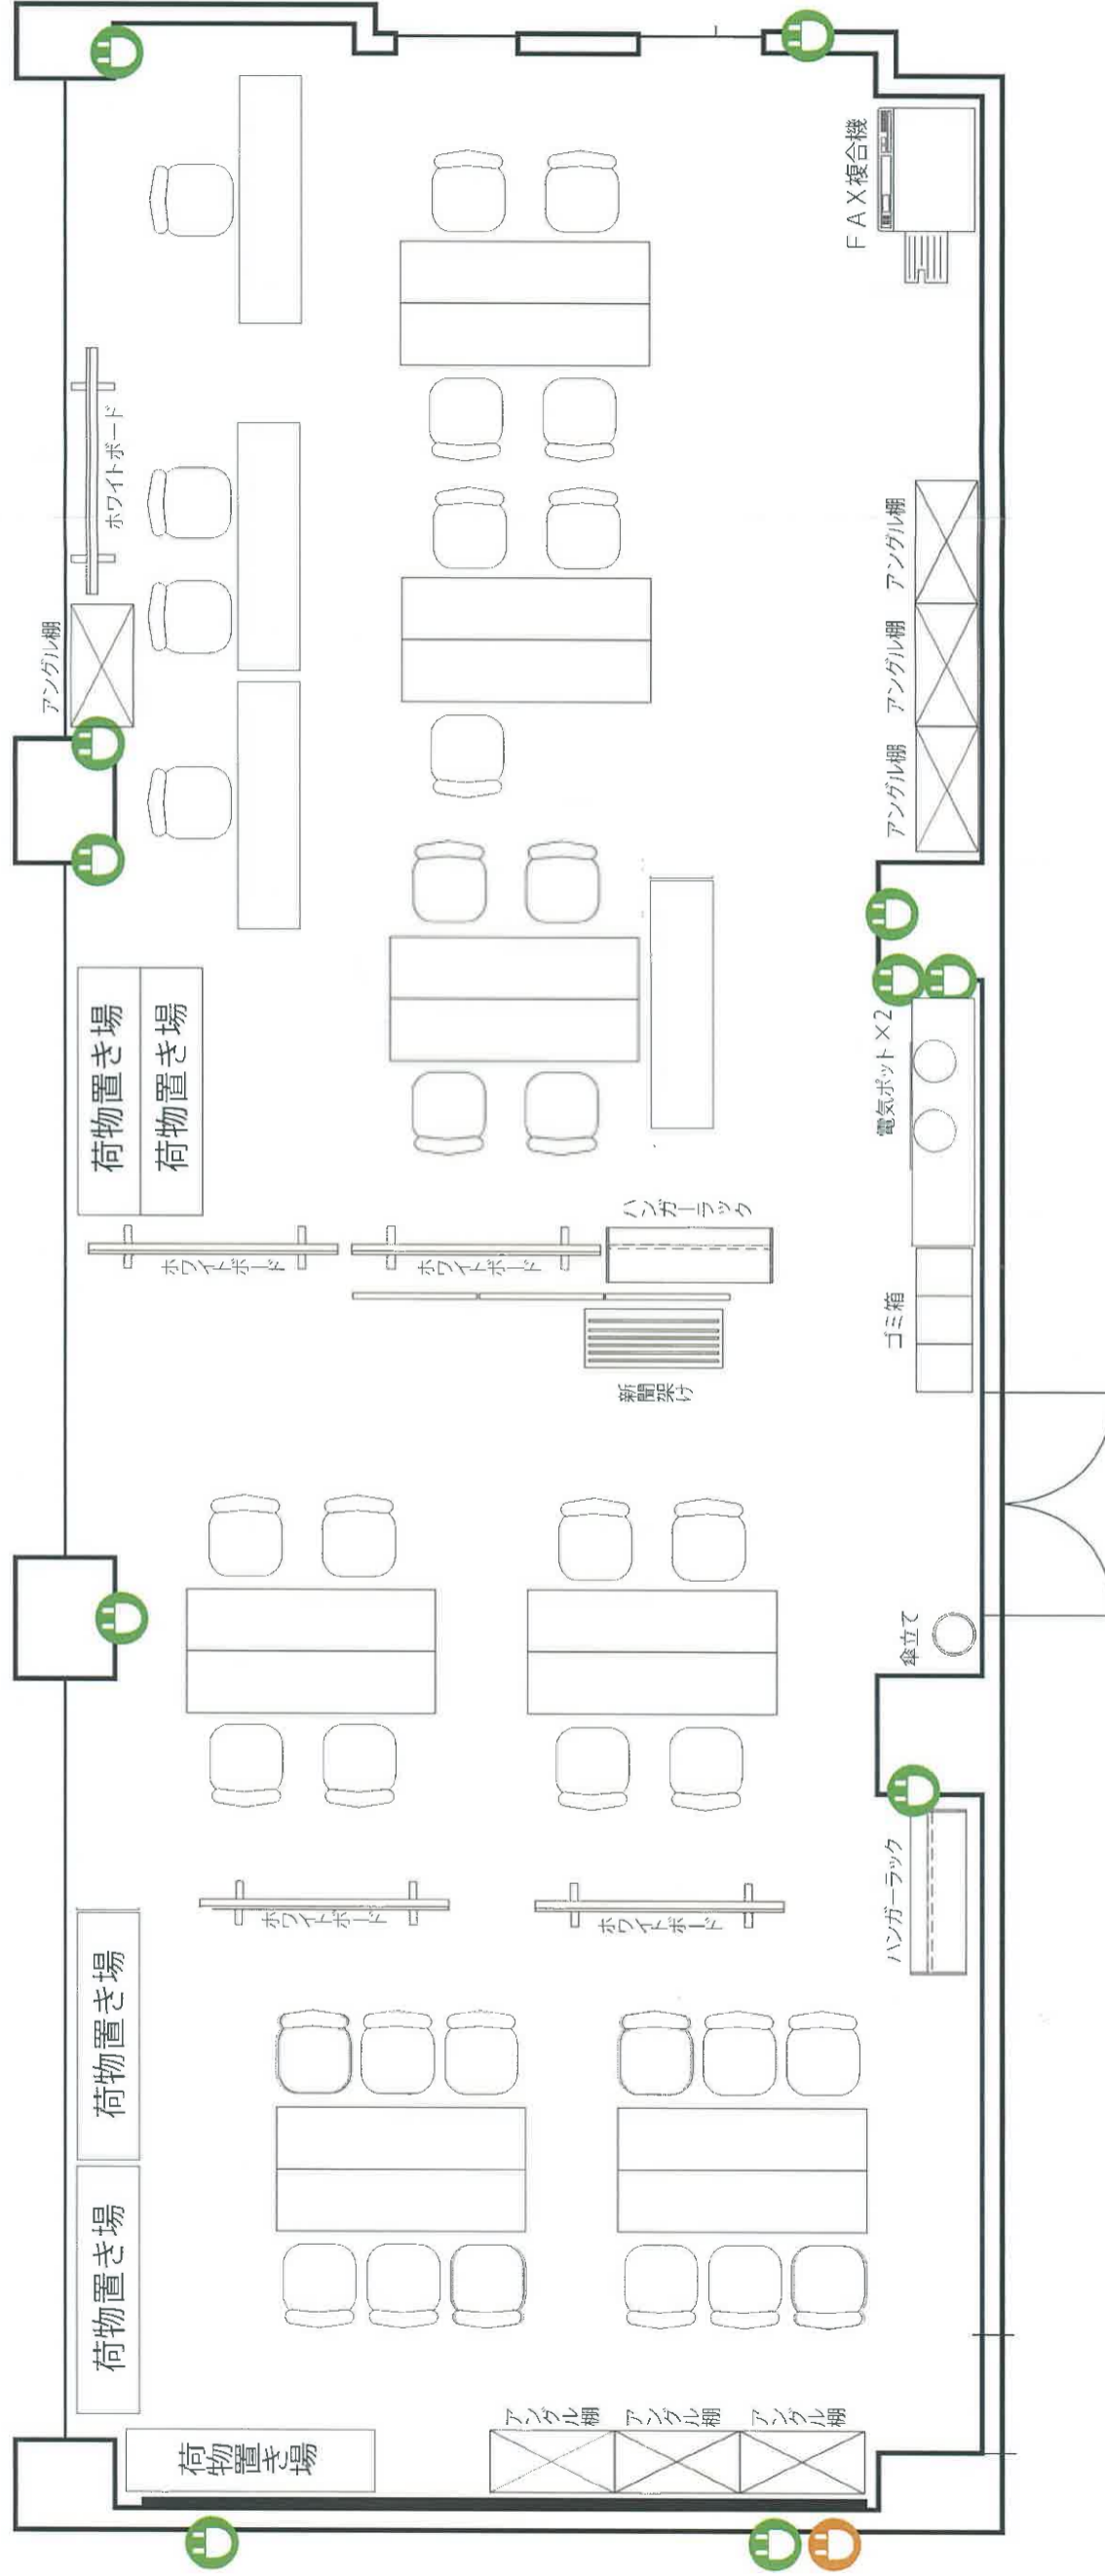

いわて八幡平白銀国体 プレスセンターレイアウト

安代地区体育館

S=A3 1/100

コンセント 4カ所



いわて八幡平白銀国体 県現地実施本部、県記録本部及びプレスセンター 使用物品一覧

()の数字は既存品使用数

スキー No.1

項目	規格・仕様等	県実施本部 県記録本部 プレスセンター			単位	備考
什器・備品関係						
折りたたみテーブル(長机)	W1800×D450×H700 W1800×D600×H700 ・天板カラー統一のものを用意すること。 ・脚部の安定したものを用意すること。	11	2(10)		18 台	実施本部・記録本部は10台分 備品使用 サイズ別2種類
パイプ椅子	・脚部の安定したものを用意すること。	0(20)	0(15)		34 脚	実施本部・記録本部は備品使用
ホワイトボード	板面 W1800×H900程度、脚・キャスター付、両面回転白板 ・マグネット使用可能であること。	2	3		1 台	
アングル棚	W900×D450×H1800 天地5段 ・転倒防止策を施すこと。	3	4		- 台	
レターケース	A4サイズ用紙が入るもので、9段3列タイプ 個々のケースが深いもの。	-	-		1 台	
傘立て	20人程度用	1			- 台	
傘立て	30～40人程度用	-	-		1 台	
新聞ラック(マガジンラック)		1			- 台	
ハンガーラック	・ハンガーを付けること。 ・ジャンパー等厚手の物10着程度掛けることができるもの。	1	1		- 台	
ゴミ箱	W345×D405×H610程度又は同等のもの 一般ゴミ用 ペットボトル用 カン・ビン用	1 1 1			1 1 1 個	
電気ポット	2.2L程度	2			0 台	
パーテーション	W900×H1800 転倒防止策を施すこと。	3	-		0 枚	
立看板	W600×H1800程度 自立できるようにすること。 【県実施本部・県記録本部】①「県実施本部・県記録本部入口」 設置場所:安代総合支所正面入口(屋外) 【プレスセンター】①「プレスセンター入口」、②「プレスセンター」 設置場所:安代地区体育館 ①入口(屋外) ②体育館入口	1	1		2 枚	
ジェットヒーター	燃料代は委託者支払	-	-		1 台	
ブルーヒーター	燃料代は委託者支払	-	-		3 台	
灰皿	屋外用 収集缶を付すること。 設置場所:安代地区体育館入口脇(屋外) 会期終了後、受託者において吸殻を処分すること。	-	-		0 台	
OA機器関係						
シュレッダー	W510×D430×H810程度 ダストボックス50L程度 ・ホチキス針(10号程度)細断可能なもの。 ・最大切断枚数:A4コピー用紙18枚以上 ・可能であれば静音のもの。	-	-		1 台	
複合機	・モノクロのみ可 プリンター対応のもの。 ・自動原稿送り装置(両面对応) ・手差しトレイによる給紙ができること。 ・再生紙が使用できること。 ・自動濃度調整機能及び自動用紙選択機能 〔複写機能〕 ・レーザー複写方式 ・連続複写速度:50枚/分以上(A4ヨコ) ・読み取り解像度:600dpi以上 ・書き込み解像度:1200dpi以上 ・複写サイズ:B5、A4、B4、A3 ・拡大縮小:固定倍率 等倍 拡大・縮小3段階以上 任意倍率25%～400% ・ソート機能 〔プリント機能(ネットワーク対応)〕 ・すべてのパソコンにLAN接続し、パソコンからのデータをプリントアウト することができること。 ・基本機能は、複写機能を準ずる。 ・インターフェイス:イーサネット(100BASE-TX/10BASE-T) ・通信プロトコル:TCP/IP 〔フィニッシャー機能〕 ・フィニッシャーを装着すること。 ホチキス機能(1カ所・2カ所止め)及びパンチ機能 〔その他〕 ・予備のインクを常時用意しておくこと。 ・利用者の導線にあたる箇所(床面)に配線を行う場合は養生を行うこと。	-	-		1 台	

項目	規格・仕様等	県実施本部	県記録本部	プレスセンター	単位	備考
OA機器関係						
FAX複合機	<ul style="list-style-type: none"> ・カラー及びモノクロ並びにプリンター、コピー、スキャン対応のもの。 ・自動原稿送り装置(両面对応) ・手差しトレイによる給紙ができること。 ・再生紙が使用できること。 ・自動濃度調整機能及び自動用紙選択機能 [複写機能] <ul style="list-style-type: none"> ・レーザー複写方式 ・連続複写速度:50枚/分以上(モノクロ・カラー A4ヨコ) ・読み取り解像度:600dpi以上 ・書き込み解像度:1200dpi以上 ・複写サイズ:B5、A4、B4、A3 ・拡大縮小:固定倍率 等倍 拡大・縮小3段階以上 任意倍率25%~400% ・ソート機能 [プリント機能(ネットワーク対応)] <ul style="list-style-type: none"> ・すべてのパソコンにLAN接続し、パソコンからのデータをプリントアウトすることができること。 ・基本機能は、複写機能を準ずる。 ・インターフェイス:イーサネット(100BASE-TX/10BASE-T) ・通信プロトコル:TCP/IP [その他] <ul style="list-style-type: none"> ・予備のインクを常時用意しておくこと。 ・利用者の導線にあたる箇所の床面に配線を行う場合は養生を行うこと。 	-	1	0	台	
モノクロレーザープリンター	<ul style="list-style-type: none"> ・レーザー方式 両面印刷 ・用紙サイズ A4、A3対応(トレイ2段又はトレイ1段・手差しトレイ) ・解像度:600dpi×600dpi以上 ・印字速度:毎分30枚以上 ・LANに接続されたパソコンからデータをプリントすることができること。 ・用紙タイプ:普通紙、再生紙 	-	2	-	台	
ビジネスホン主装置	<ul style="list-style-type: none"> ・外線、内線通話、外線保留、転送、代理応答機能をもつもの。 ・PHS不可 ・音声案内システム(録音ができ、音声サービスに切り替えることができるもの)。 ・ナンバーディスプレイ対応 	-	1	1	台	
ビジネスホン	<ul style="list-style-type: none"> ・外線、内線通話、外線保留、転送、代理応答機能をもつもの。 ・PHS不可 ・ナンバーディスプレイ対応 	2	1	1	台	
ビジネスホン(コードレス)	<ul style="list-style-type: none"> ・外線、内線通話、外線保留、転送、代理応答機能をもつもの。 ・PHS不可 ・ナンバーディスプレイ対応 	1	2	1	台	
ノートパソコン	<ul style="list-style-type: none"> ・画面サイズ:15インチ以上のもの。 ・内蔵無線LANのインターフェイスを有すること。(IEEE802.11g対応) ・光学ドライブ内蔵(スーパーマルチドライブ)※外付け可 ・HDD容量:120GB以上 ・メモリ:2GB以上 ・CPU:Corei5以上 ・USB2.0ポート:2ポート ・OS:Win10 ・officeStanderdアプリケーションインストール済 ・AdobeReaderアプリケーションインストール済 ・PDF作成アプリケーションインストール済 ・キーボードにテンキーが付帯されているもの。 ・マウス、マウスパッド付 ・ライセンス取得済であること。 ・ウイルス対策ソフトをインストールしておくこと。 ・LAN接続端子を有すること。 	-	6	-	台	
ネットワーク機器関係						
ハブ	8ポート	-	3	3	台	
ブロードバンドルーター		-	2	1	台	
LANケーブル		-	1	1	式	
PCセットアップ		-	6	-	台	
複合機・PC接続設定		-	6	3	台	
電話接続		1	1	1	式	
無線LANアクセスポイント	法人向けアクセスポイント 接続時最大40台までの機能を有すること。 管理機能を有するものとする。	-	2	1	台	

項目	規格・仕様等	()			単位	備考
		県実施本部	県記録本部	プレスセンター		
仮設工事関係						
電気工事関係 コンセント コンセント配線 分電盤 コンセント電源配線	2P15A 2個口 コンセント電源からコードリールや延長コードを使用して図面を参考に電源を机上に設置すること。 延長コード仕様:5m コンセント8口 抜け止め付 利用者の動線にあたる箇所の床面に配線を行う場合は、養生を行うこと。	16 8 1 8	20 9 1 9	25 12 2 12	個 回 面 回路	
幹線配線 雑材料費 停電接続		必要数 15 1 1	必要数 15 1 2	必要数 60 1 5	本 m 式 回 式	
通信回線関係 工事費 ネットワーク設定 契約料 回線使用料 等	ポート制限の機能によって、ネットワークを分離することができるようにすること。 メールアドレス設定 6アドレス	-	1	1	式	
電話・FAX回線関係 工事費 契約料 回線使用料 等	電話/FAX:2番号5回線使用	1	1	1	式	内線通話可能な状態にすること。 通話料金は別途支払
発電機設置工事		-	-	1	式	
その他						
新聞	朝日新聞(朝刊)、毎日新聞(朝刊)、読売新聞(朝刊)、産経新聞(朝刊) 日経新聞、河北新報、岩手日報、岩手日日、デイリー東北、日刊スポーツ ・3箇所に配架のこと。また、会期終了後は受託者において処分すること。	10	-	-	紙	会期前日～会期終了日配架
発電機	60KVA 給油は受託者において、適宜行うこと。 始めの燃料(満タン)分は委託料に含め、その後については、後日精算とするが、給油については、受託者において行うこと。 可能であれば、低騒音又は超低騒音タイプのもの。	-	-	1	台	
ゴミ処理	産業廃棄物扱い 会期終了後、まとめて収集のこと。		1		t	