


水海水門無停電電源裝置更新業務委託

図面目録


図番	図面名称
1	機器配置図(屋内)
2	操作室断面図

水海水門
機器配置図（屋内）

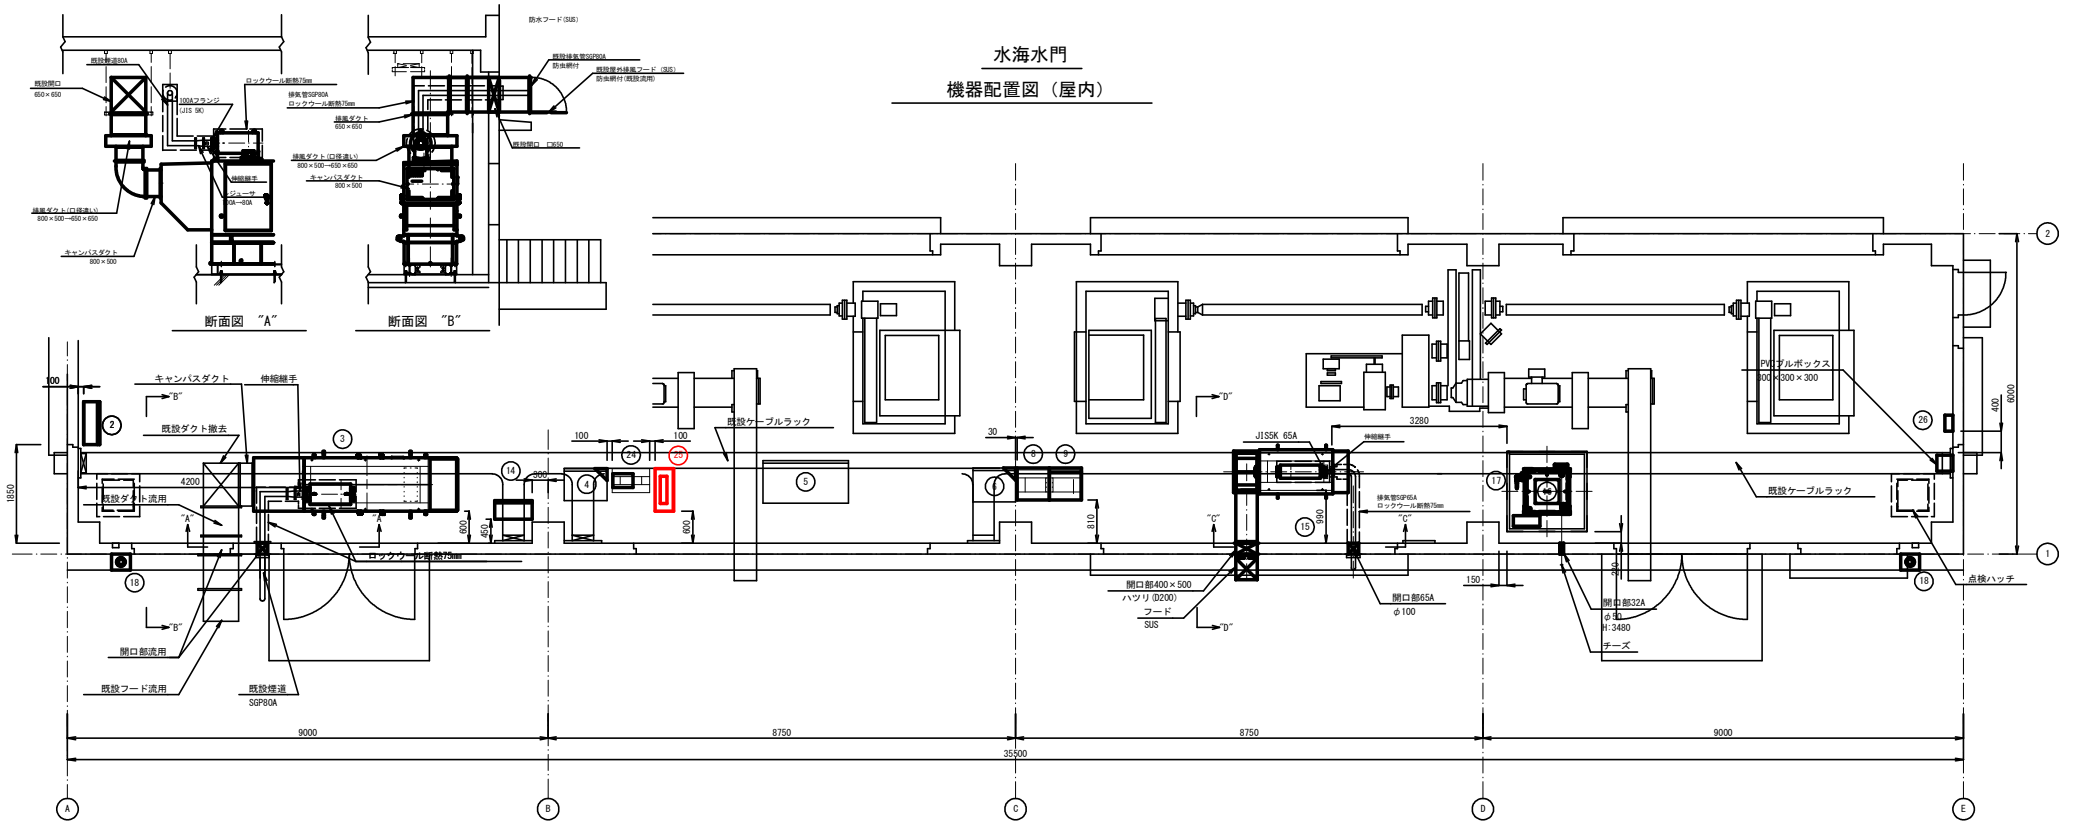


機器一覧表

No.	機器名称	寸法			備 考	架台寸法	No.	機器名称	寸法			備 考	架台寸法
		W	D	H					W	D	H		
①	引込開閉器盤	800	250	1500	左岸引込柱に設置		⑩	モーターサイレン				2.2KW	
②	水門上屋開閉器盤	800	250	1800		800×220×100	⑪	スピーカー				50W×2台	
③	自家発電機（動力用）	3820	1000	1932	73KVA低騒音形発電機に更新	2350×980×194	⑫	外洋監視カメラ				単板式	500×500×1212
④	動力用分電盤	800	600	2100	主幹1・分枝2ブレーカー交換		⑬	映像用空中線				400MHz 5素子	
⑤	直流電源盤（動力用）	1600	800	2100	蓄電池（IAH射・30SE×86セル）交換 主幹ブレーカー交換		⑭	制御用空中線				400MHz 5素子広帯域	
⑥	機操作盤	800	640	2100	主幹ブレーカー交換		⑮	耐震トランス	380	260	470	5KVA（既設耐震トランス更新）	700×450×194
⑦	中継端子架	600	600	2100			⑯	無停電電源装置	130	515	498	3KVA（直流電源部通信用更新）	800×321×194
⑧	入出力中継装置	600	600	2000		1205×565×194	⑰	接地端子盤	300	150	400		
⑨	被送両監視制御装置	600	600	2000									
⑩	光伝送装置	600	630	2100	撤去								
⑪	直流電源盤（通信用）	1400	800	2100	撤去								
⑫	耐震トランス	550	400	640	20KVA 撤去								
⑬	サイレン制御盤	600	200	1100									
⑭	管理設備分電盤	700	350	2200		700×305×100							
⑮	自家発電機（通信用）	2510	825	1353	15KVA	1350×700×194							
⑯	燃料槽	770	770	1010	500L								
⑰	防油堤	1490	1490	450	SPHC t 3.2								
⑱	回転灯				赤色×2灯								

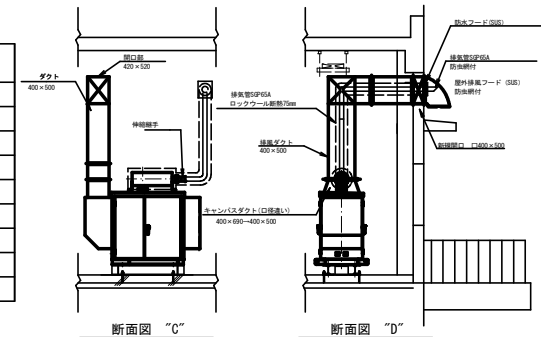

岩手県沿岸広域振興局	
釜石市両石町	水海水門
全2枚ノ中 其1	機器配置図（屋内）
令和8年度	
水海水門無停電電源装置更新業務委託	
縮 尺	1:50

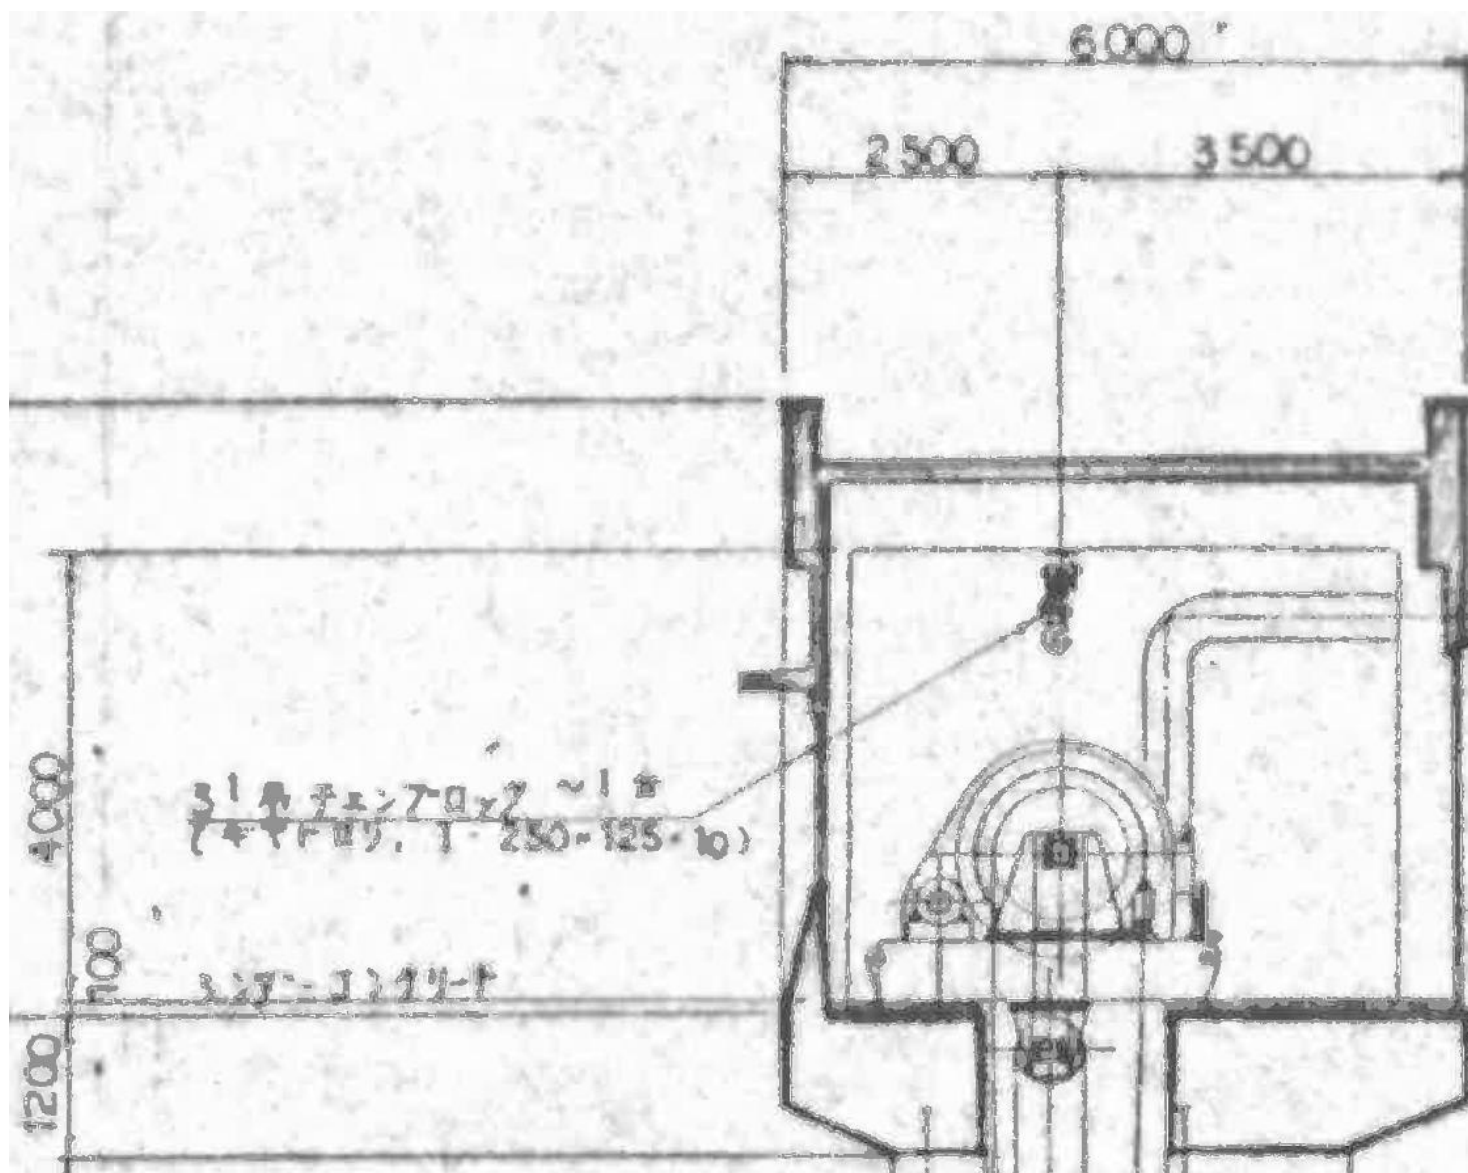

岩手県沿岸広域振興局	
釜石市両石町	水海水門
全2毎/中 其2	操作室断面図
令和8年度	
水海水門無停電電源装置更新業務委託	
縮 尺	Non