


# 全体平面図

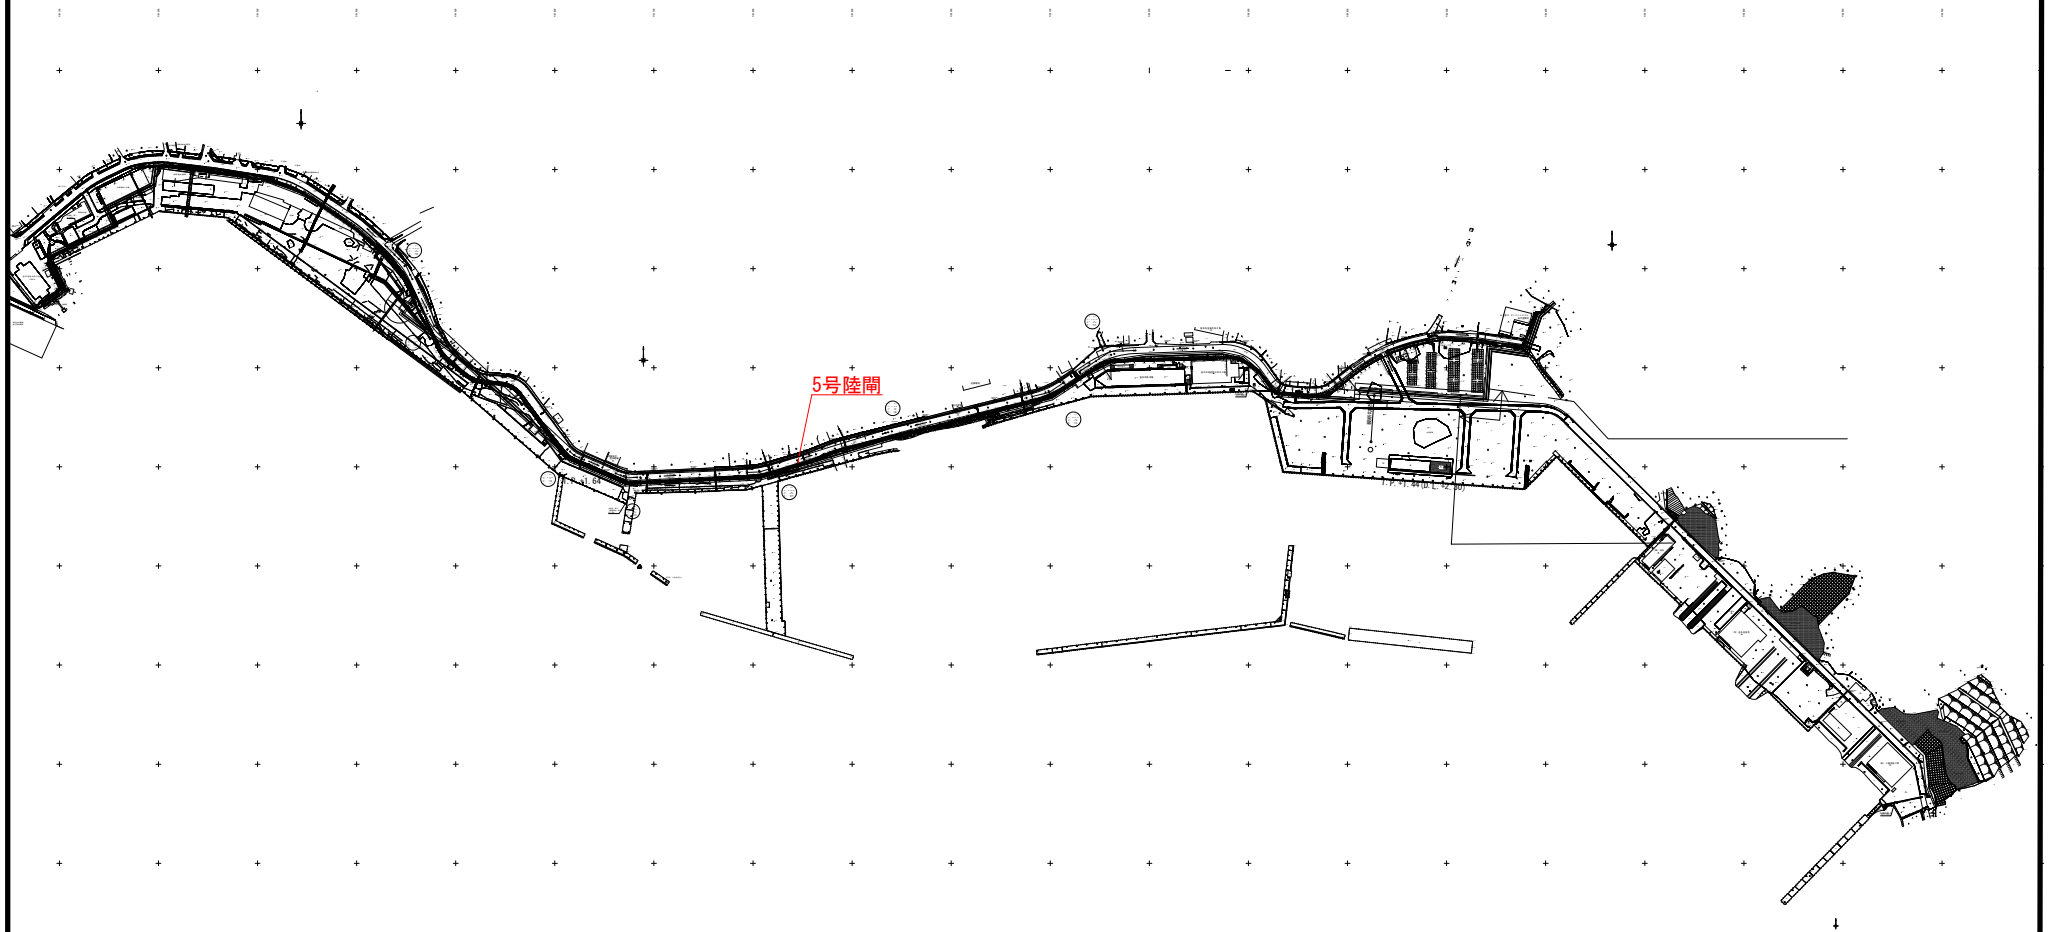

当初

沿岸広域振興局水産部	
釜石漁港海岸	釜石市新浜町地内
全 14 枚ノ中 其 1	全体平面図
令和 4 年度	
大槌・釜石・小白浜漁港陸門機械設備保守点検業務委託	
縮 尺	-