


庁舎配置図

庁舎 1階

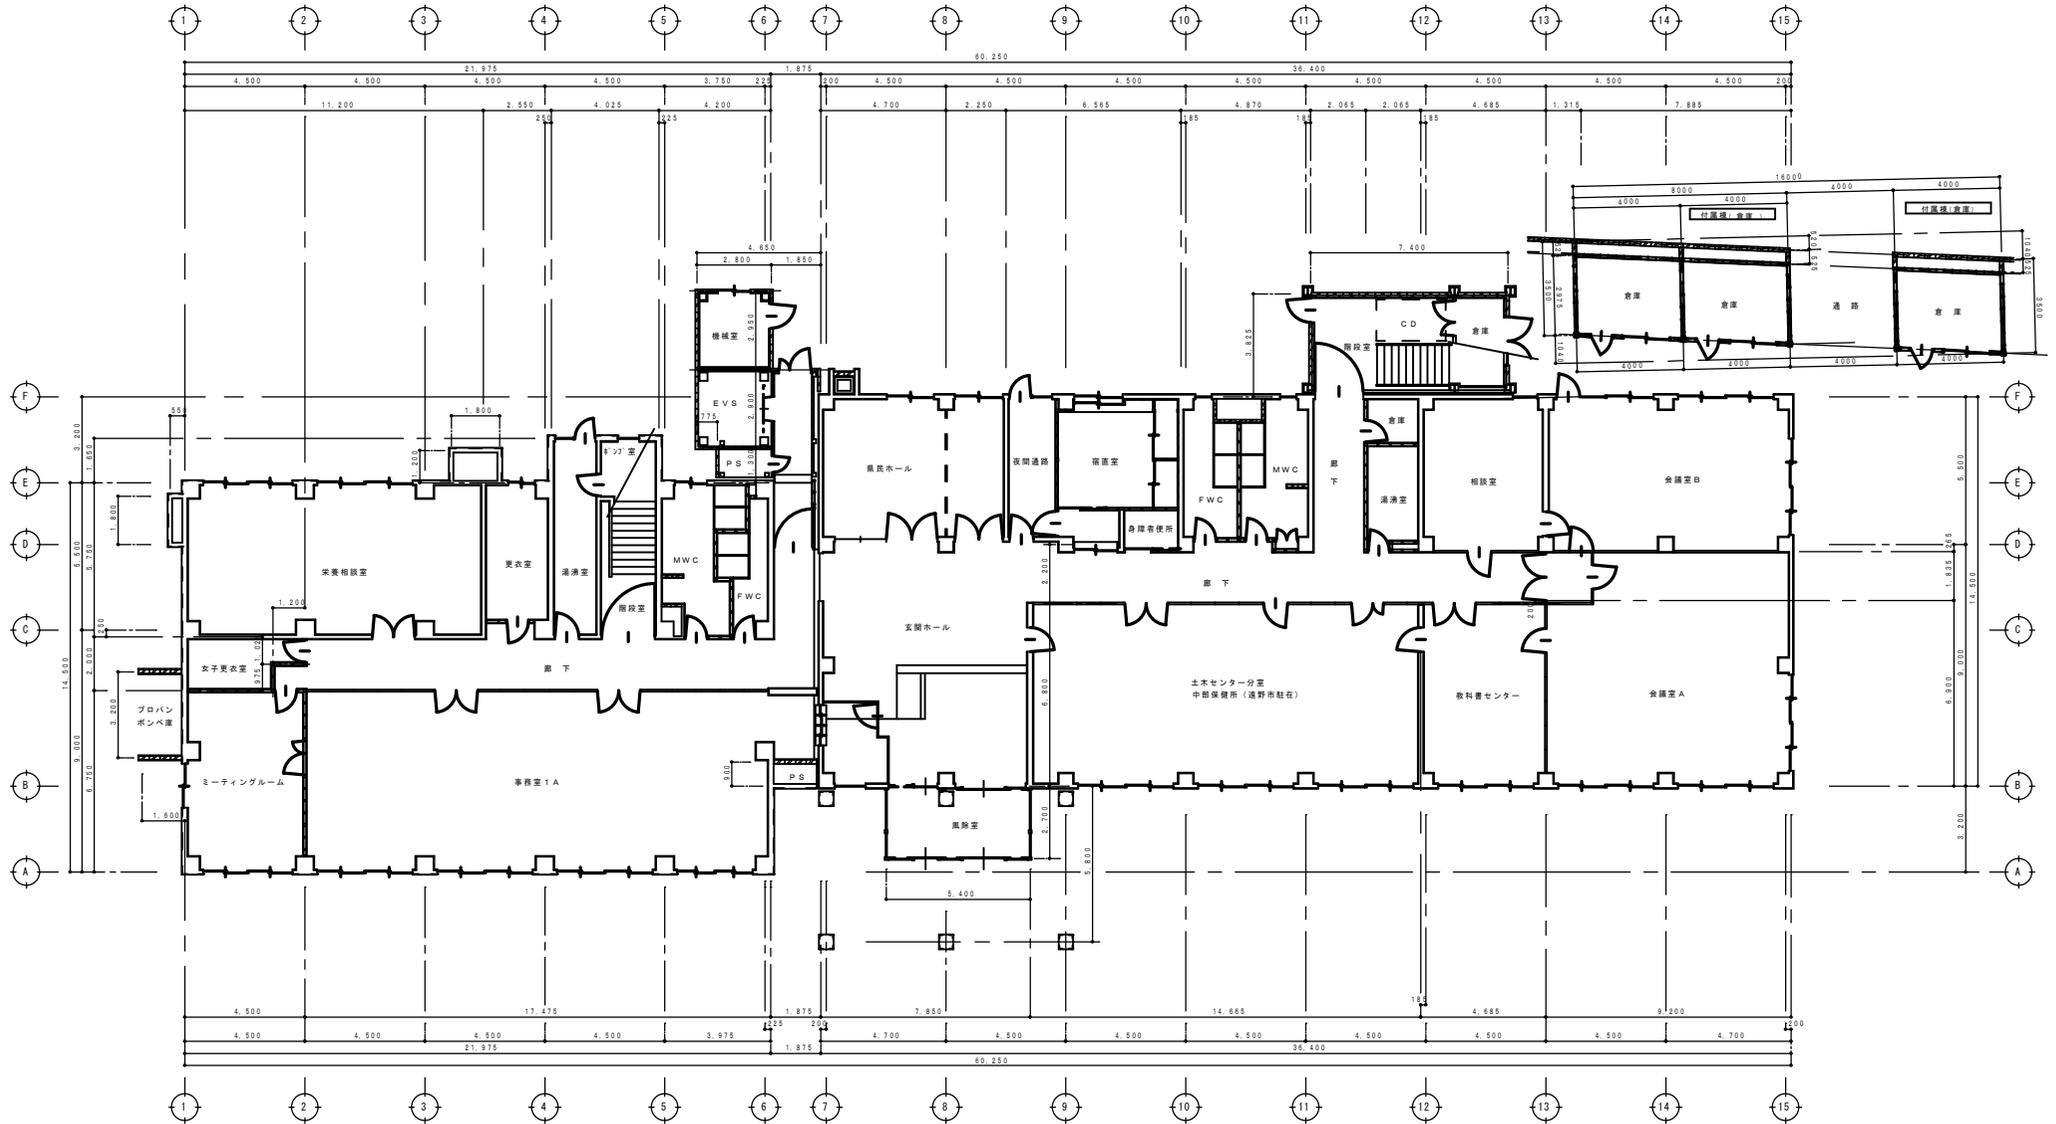

一階平面図 S=1:100

庁舎配置図




庁舎 3階



三階平面図 S=1:100

庁舎配置図

庁舎 4階

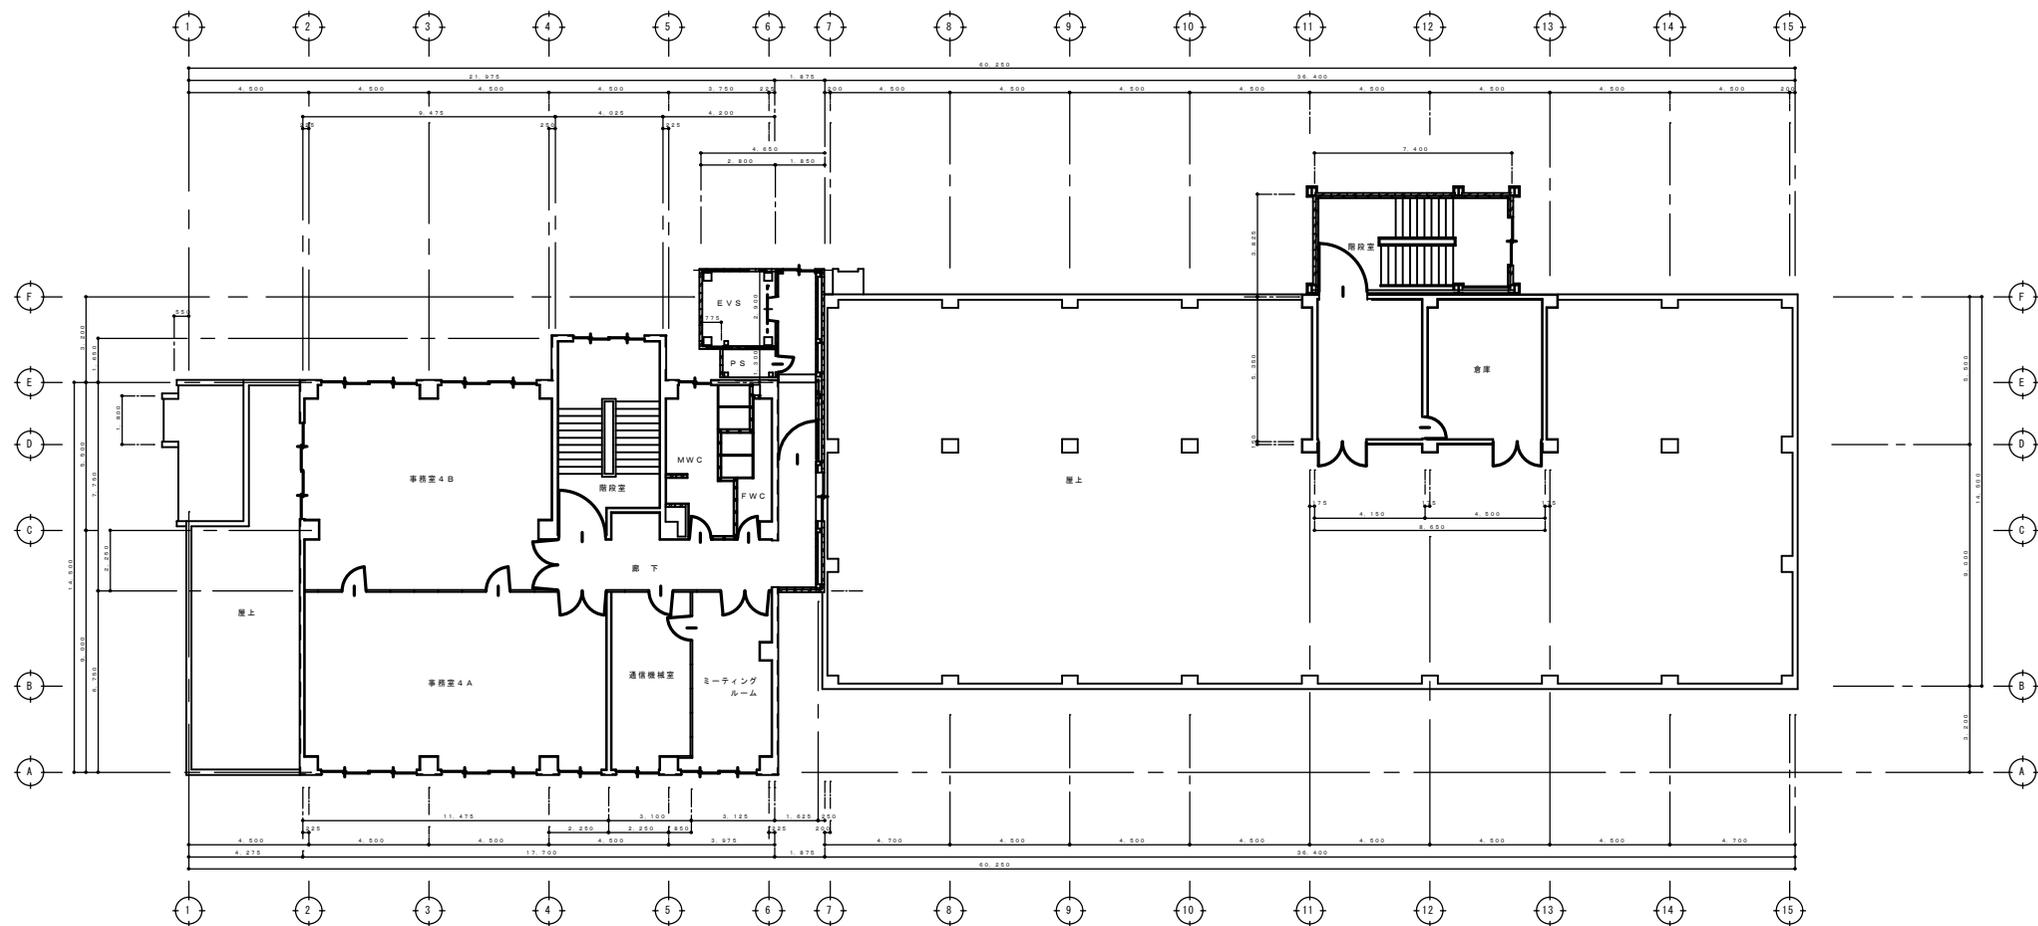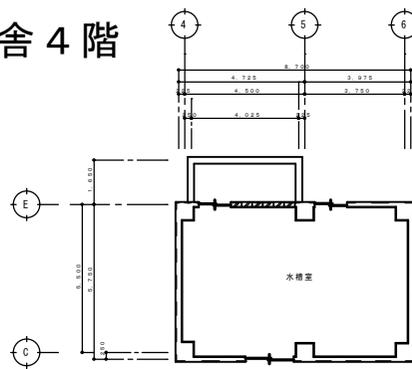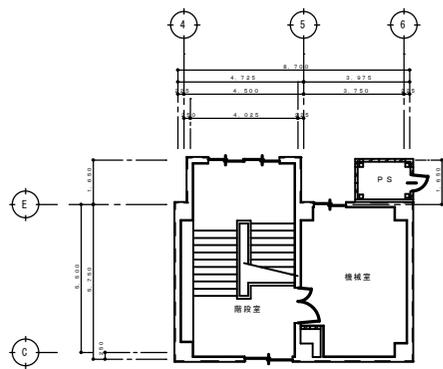

四階平面図 S:1:100

