


公園実施設計（アイレベルのスケッチ）

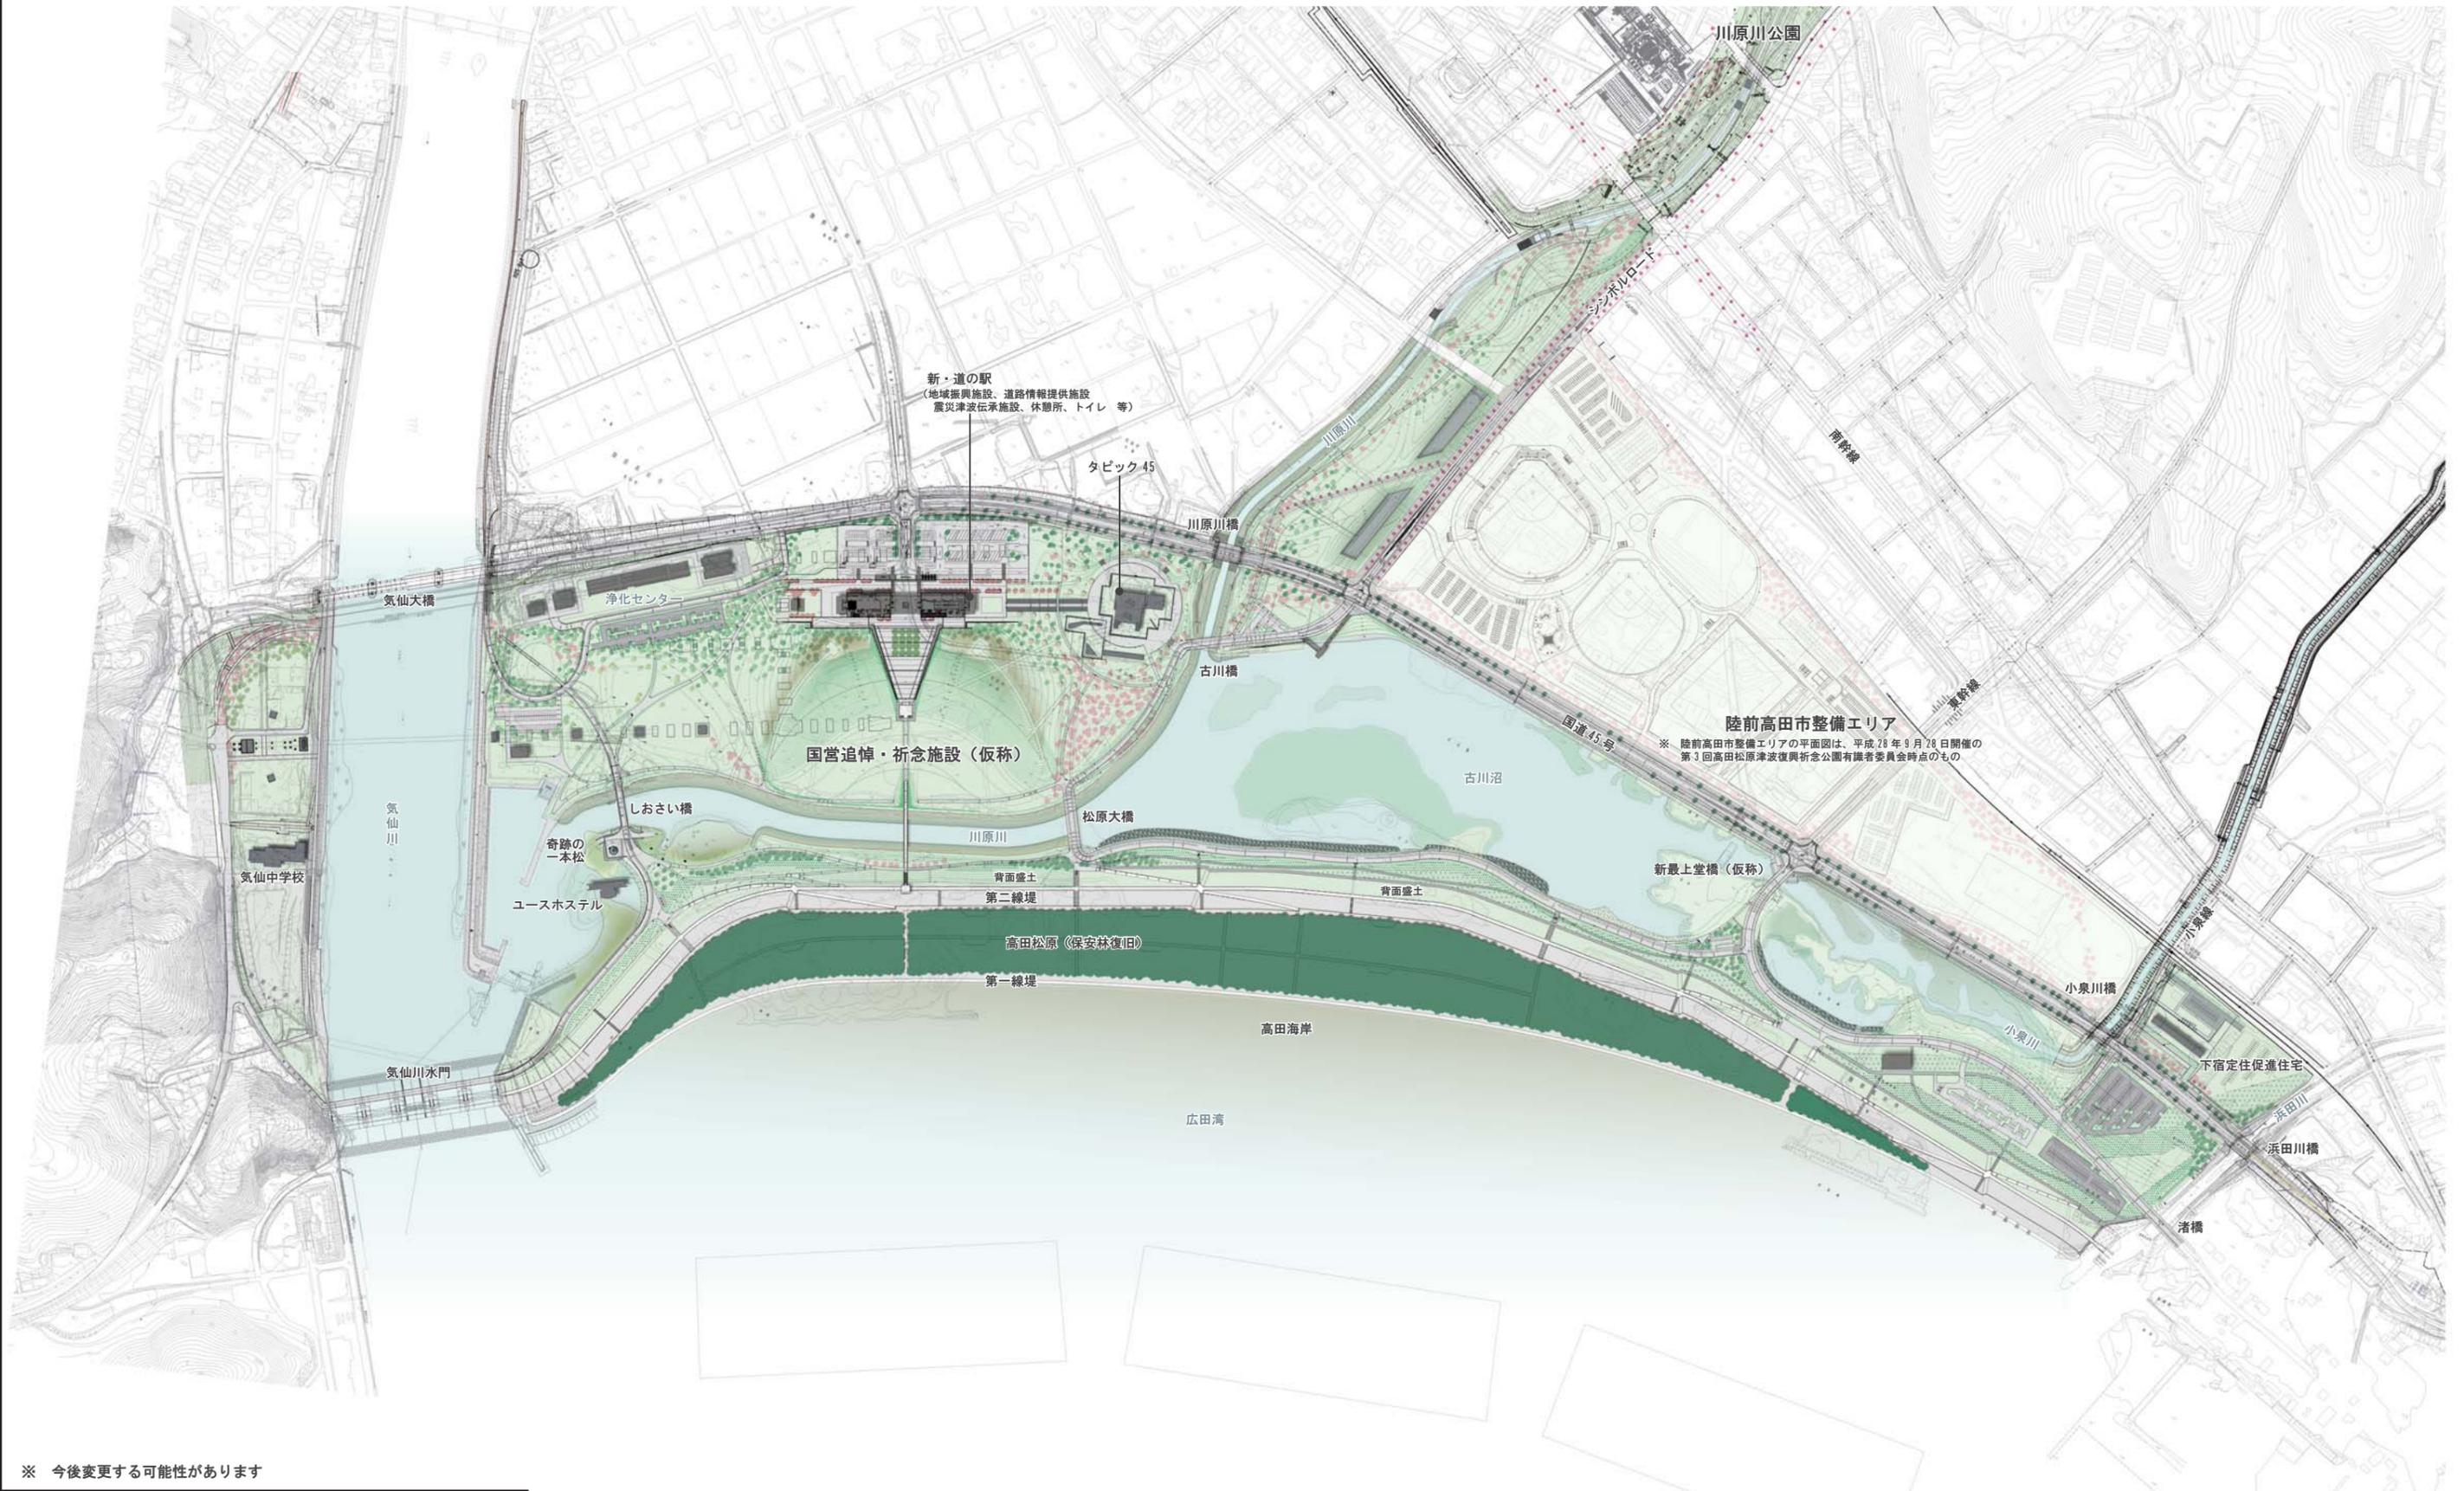

新・道の駅
 (地域振興施設、道路情報提供施設
 震災津波伝承施設、休憩所、トイレ等)

タビック45

国営追悼・祈念施設(仮称)

陸前高田市整備エリア

※ 陸前高田市整備エリアの平面図は、平成28年9月28日開催の
 第3回高田松原津波復興祈念公園有識者委員会時点のもの

※ 今後変更する可能性があります

公園名	高田松原津波復興祈念公園	方位
図面名	全体計画平面図	
縮尺	1:7,000(A3)	













