
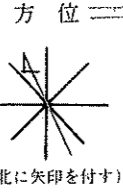


9-1 (平成1年度)

施設の配置図	縮尺	1/1000 (B4)	学校名	花巻南高等学校	調査番号	(都道府県)	(市町村)	(学校)	整理番号
	0 5 10 20 30 40 m				03			5530	17

- 凡例
- 建物
- ⑨ 未とりこわし建物
  - ⑩ 危険建物
  - ⑪ 借用建物
  - ⑫ 一時使用建物

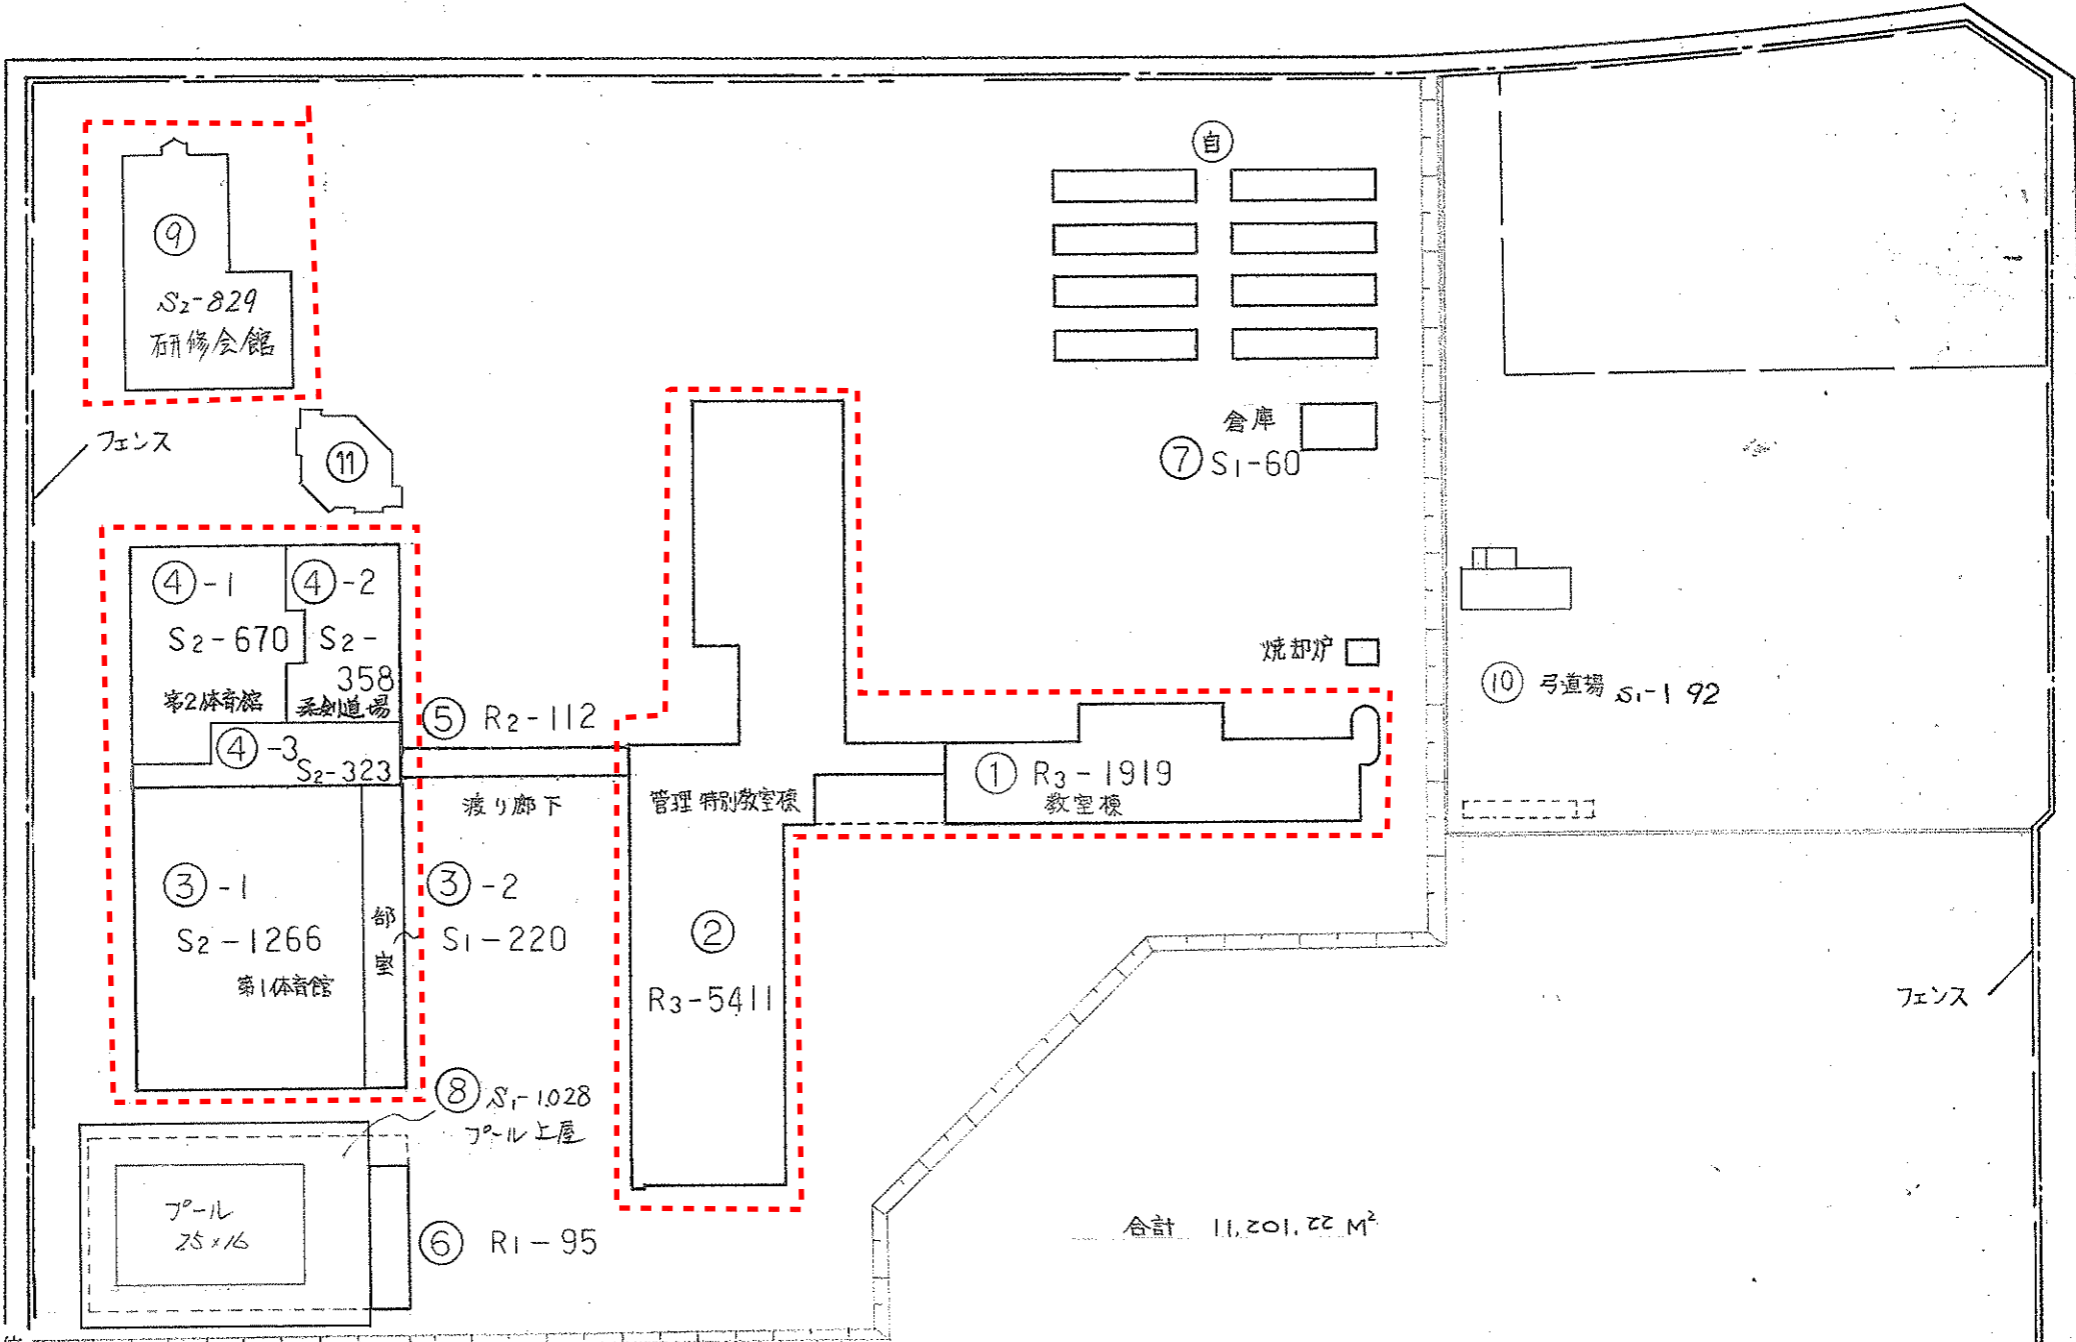

9-2 (平成17年度)

施設の配置図	縮尺	1/1000 (B4)	学校名	花巻南高等学校	調査番号	(都道府県)	(市町村)	(学校)	整理番号
					03		5530	17	

- 凡例
- 建物
- ① 未とりこわし建物
  - ② 危険建物
  - ③ 借用建物
  - ④ 一時使用建物

