

一般国道281号 案内～戸呂町口工区 かわら版

【Vol. 2】

令和6年12月 日発行 岩手県県北広域振興局土木部



<のり面の安定を図る鉄筋挿入工を進めています！>

工区東側（久慈市街地側）において山側ののり面工事を行うため、令和6年8月20日から川側の切り回し道路へ国道を切り替えさせていただいたところです。

現在、山側ののり面工事は、上部法面（4号、5号）の掘削が完了し、**法面の安定を図る鉄筋挿入工等の作業**を進めています。

これから本格的な降積雪期を迎えますが、地域住民の皆様には、切り回し道路区間の一層の**徐行での通行**に御協力をお願いします。


▼航空写真（法面工の現況）



▼鉄筋挿入工の施工状況



【平面図（案内～戸呂町口工区）】

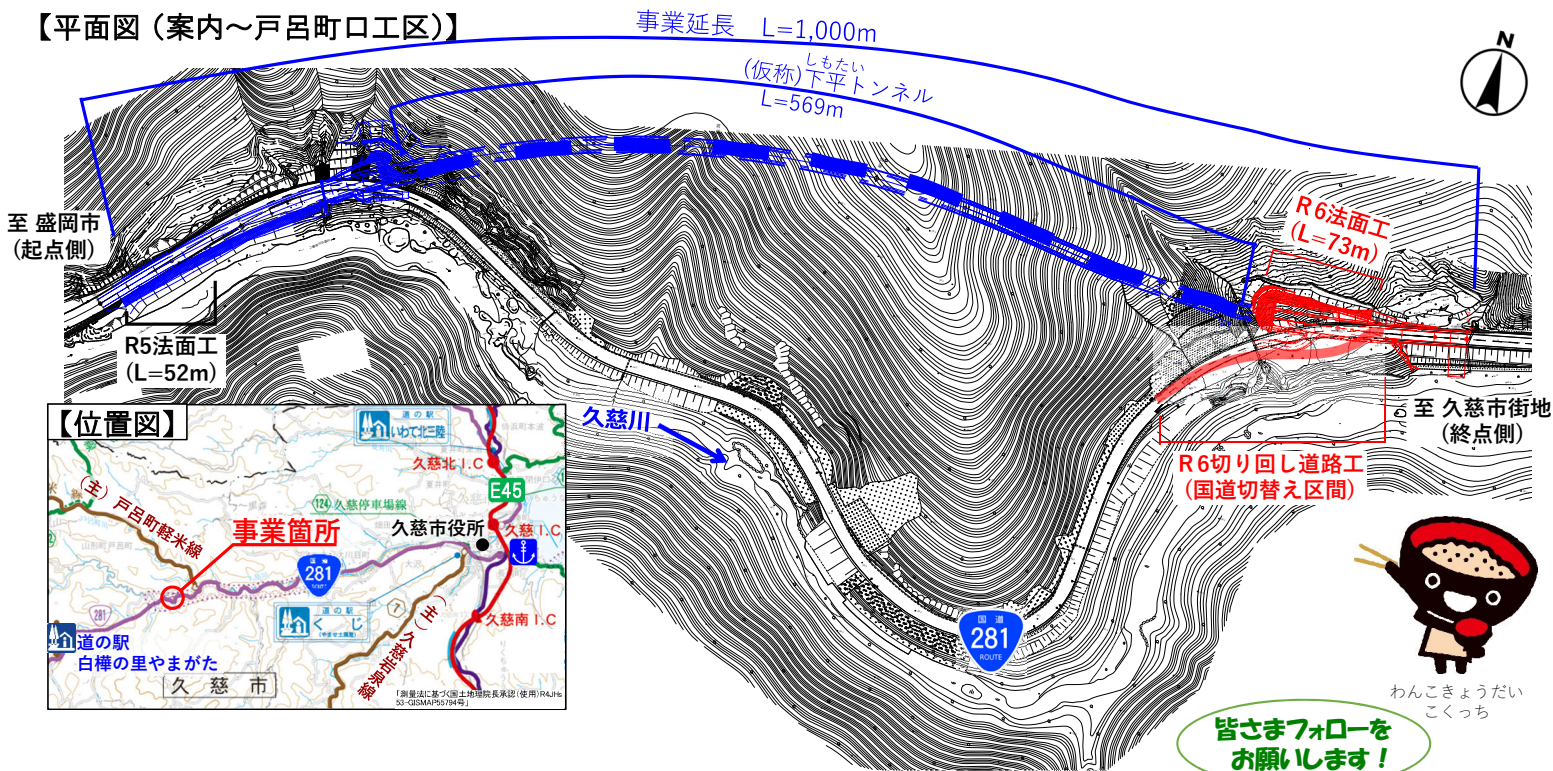

【位置図】



皆さまフォローをお願いします！


【問合せ先】

岩手県 県北広域振興局 土木部 道路整備課 道路整備チーム

電話番号：0194-66-9688

〒028-8042 岩手県久慈市八日町1-1

県北土木公式インスタ開設！
道路、河川、港湾など様々な
旬な現場情報を届けます♪
コチラから⇒⇒⇒

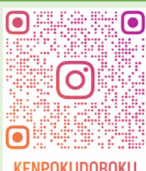

KENPOKUDOBOKU