


新川3号橋 端支点上横桁(その1) S1:20

S1

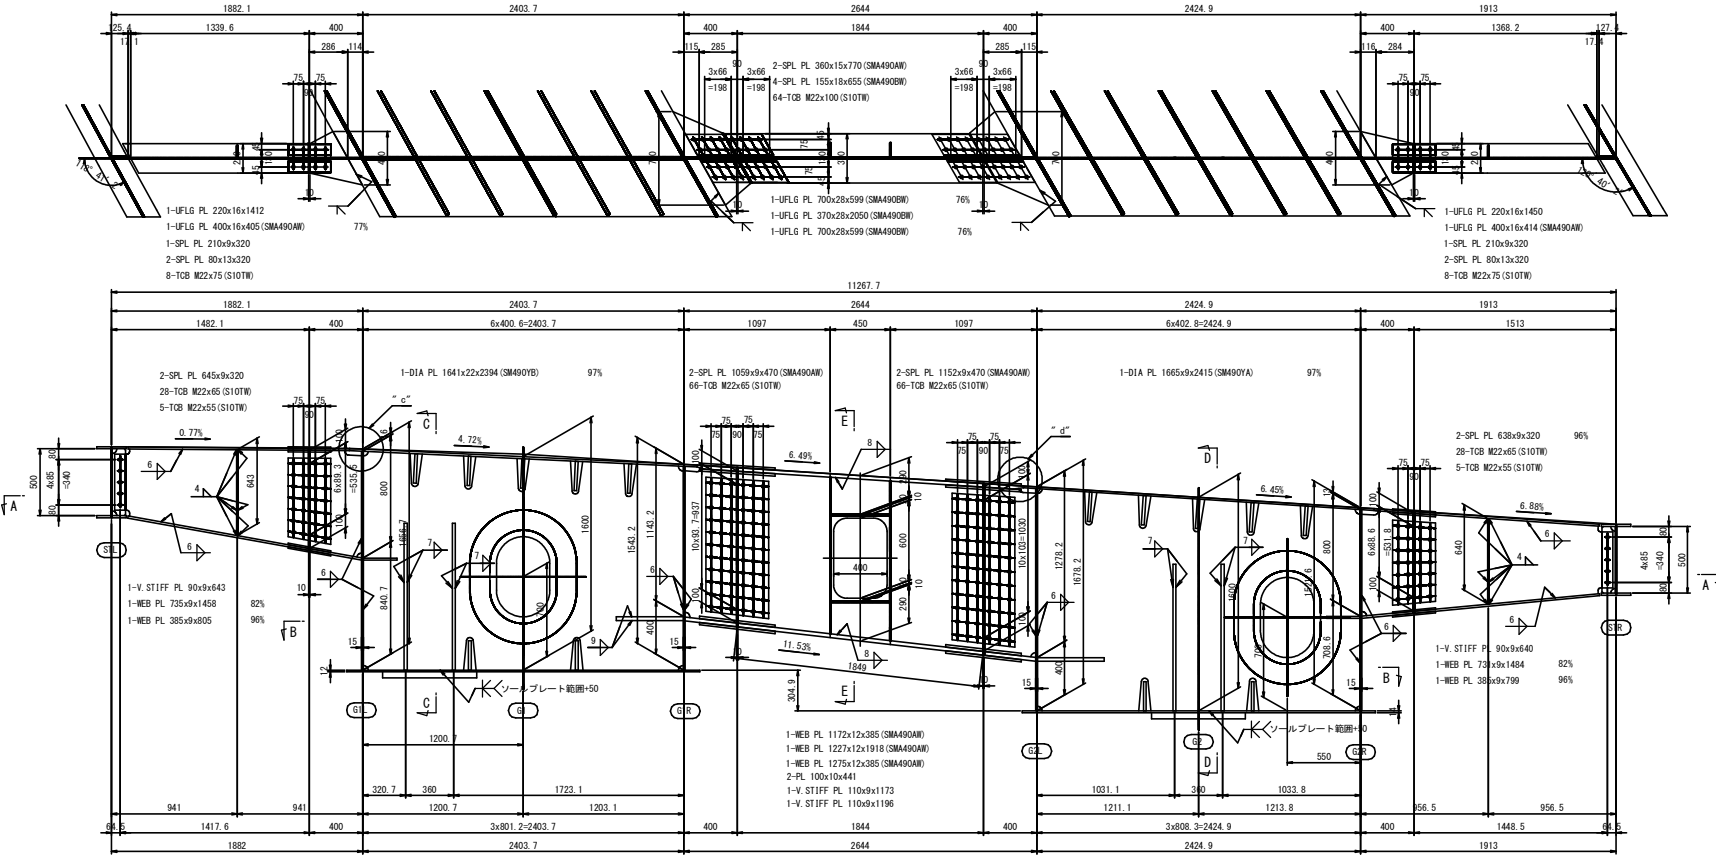

A-A

B-B


- 注記:
- 特記なき材質は全てSMA490鋼とする。
 - 特記なきスカラーアップは全てR35とする。
 - ◆印はトルシア形高力ボルトM22 (S10T)を示す。
 - 各部詳細は共通詳細参照。

岩手県県土整備部	
二級河川小巻川	久慈市長内町地内
全 98 枚ノ中 其 32	(仮称) 新川3号橋 端支点上横桁(その1)
令和 7 年度	
二級河川小巻川延長内地区新川3号橋橋梁上部工事	
縮 尺	図 示


新川3号橋 端支点上横桁(その2) S=1:20

S1

“a”部詳細 S=1:10

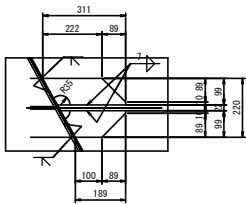


“b”部詳細 S=1:10

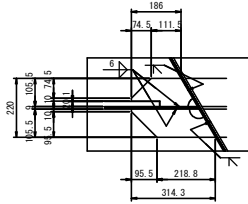


“c”部詳細 S=1:10




“d”部詳細 S=1:10

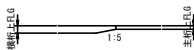


C-C

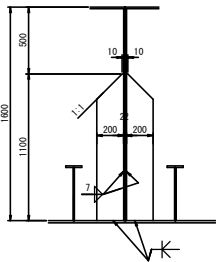

D-D

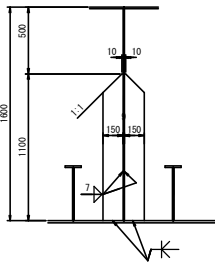


E-E

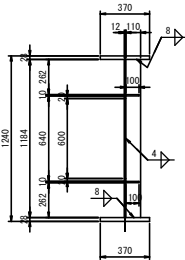


スカーラップ詳細

S=1:10

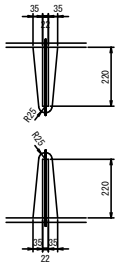

配置図 S=1:300

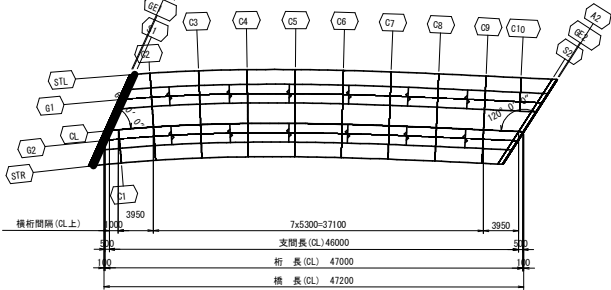


- 注記:
- 特記なき材質は全てSMA400鋼とする。
 - 特記なきスカーラップは全てS35とする。
 - ◆印はトルシア形高力ボルトM22(S10T)を示す。
 - 各部詳細は共通詳細図参照。

岩手県県土整備部	
二級河川小幡畑川	久慈市長内町地内
全 98 枚ノ中 其 33	(仮称)新川3号橋 端支点上横桁(その2)
令和 7 年度	
二級河川小幡畑川筋長内地区新川3号橋橋梁上部工事	
縮 尺	図 示

新川3号橋 端支点上横桁(その3) S=1:20

S2

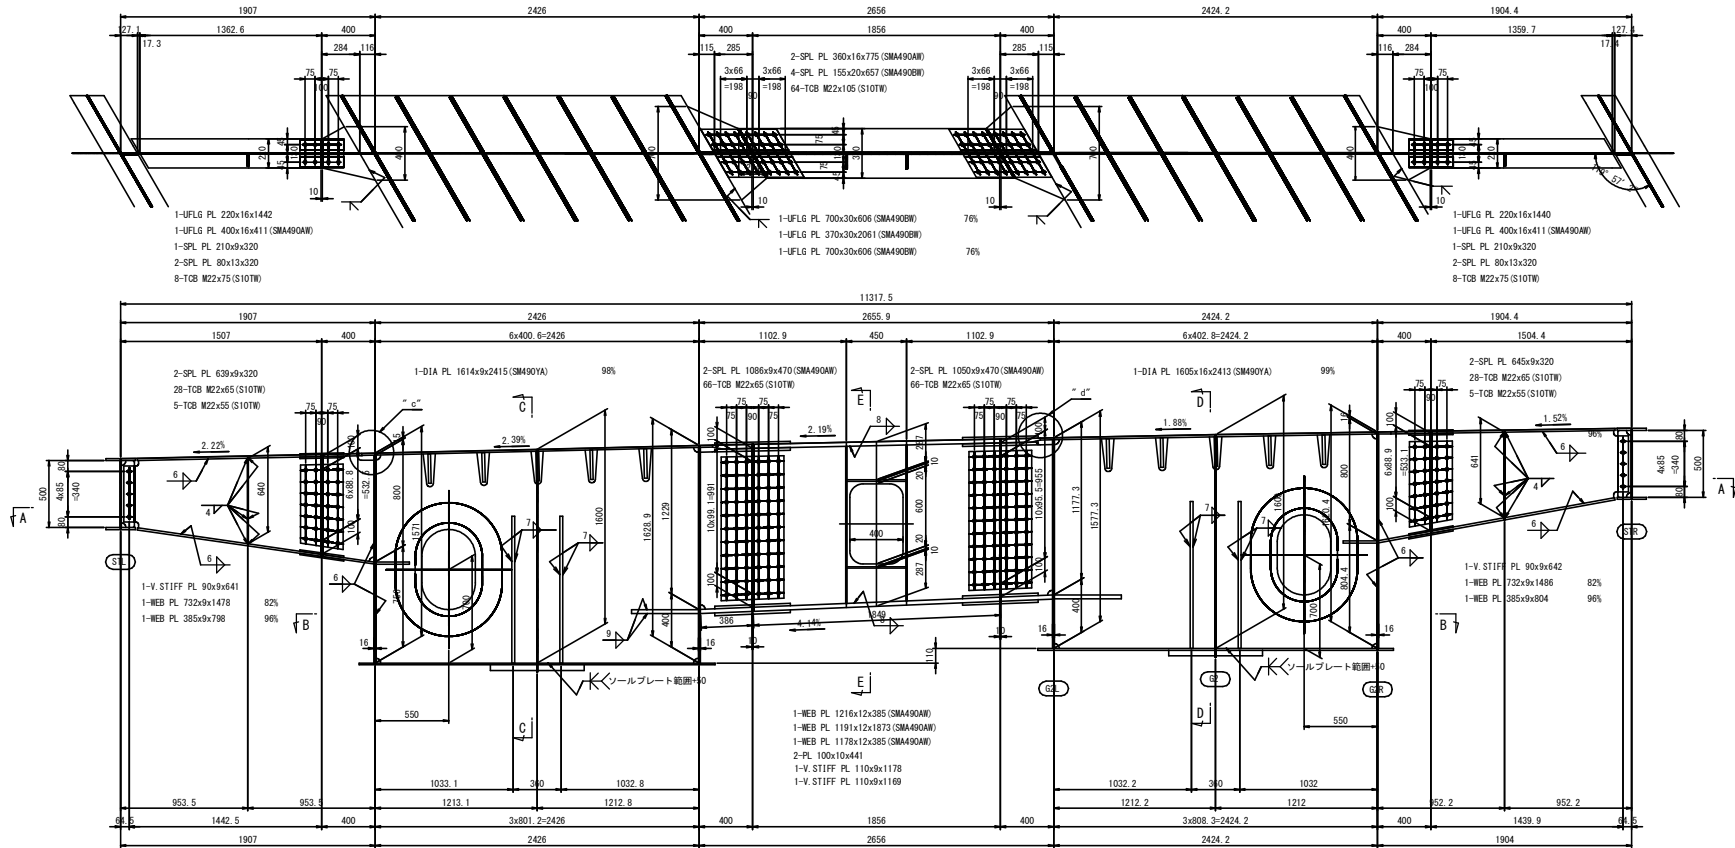

A-A

B-B


- 注記:
- 特記なき材質は全てSMA400級とする。
 - 特記なきスカーラップは全て55とする。
 - ◆印はトルシア型高力ボルトM22 (S20T) を示す。
 - 各部詳細は共通詳細図参照。

岩手県県土整備部	
二級河川小巻川	久慈市長内町地内
全 98 枚ノ中 其 34	(仮称) 新川3号橋 端支点上横桁(その3)
令和 7 年度	
二級河川小巻川筋長内地区新川3号橋橋梁上部工事	
縮 尺	図 示


S=1:20

S2

" a" 部詳細 S=1:10

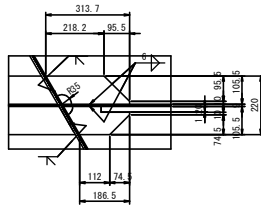


” b” 部詳細 S=1:10

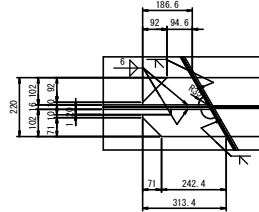


” c” 部詳細 S=1:10




” d” 部詳細 S=1:10

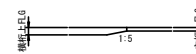


C-C

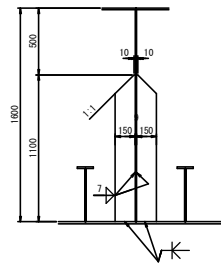


D-D

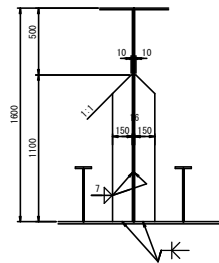


E-E

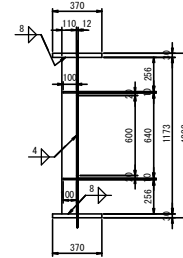

スカーラップ詳細 S=1:10

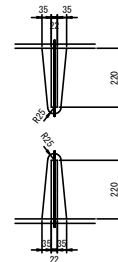

配置図 S=1:300

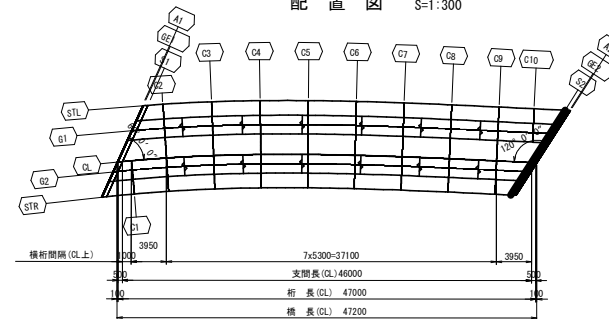



注記：

- 注記:
1. 特記なき材質は全てSMA400AWとする。
 2. 特記なきスカーラップは全てR35とする。
 3. 印はトルシア形高力ボルトM22 (S20T)を示す。
 4. 各部詳細は共通詳細図参照。


岩手県土整備部	
二級河川小釜畑川	久慈市長内町地内
全 98 枚/中 其 35	(仮称) 新川3号橋 端支点上横桁 (その4)
令和 7 年度	
二級河川小釜畑川筋長内地区新川3号橋橋梁上部工事	
縮 尺	図 示

新川3号橋 中間横桁(その1) S=1:20



C10

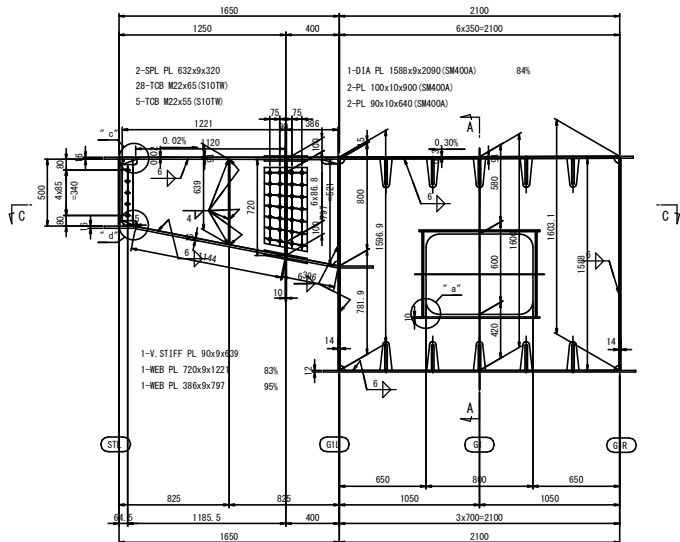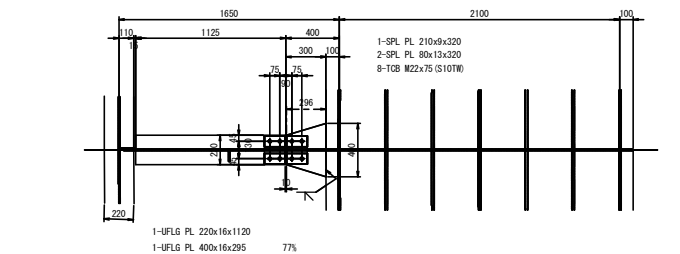


C-C

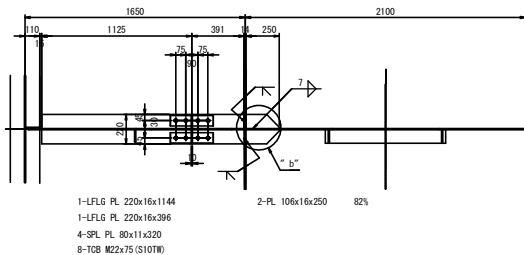


C1

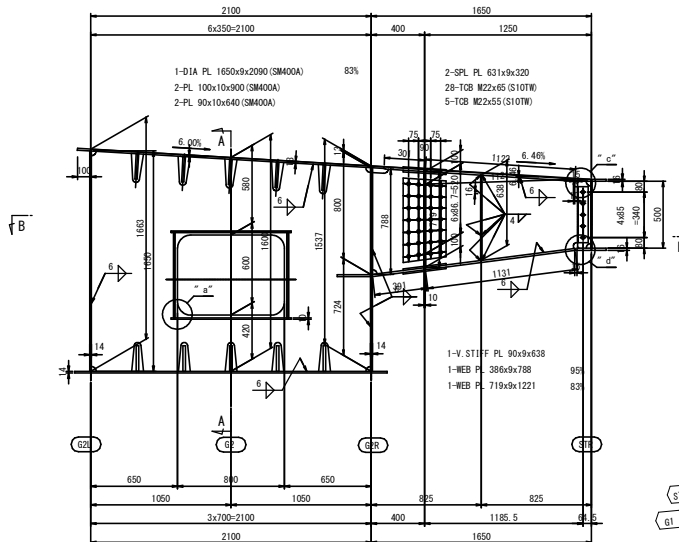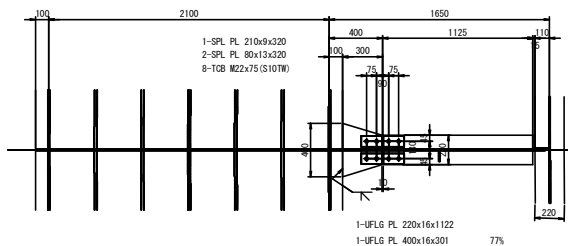


B-B

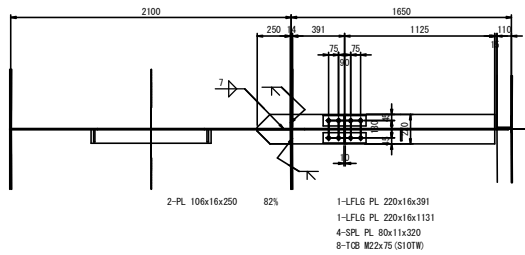


"a" 部詳細 S=1:10

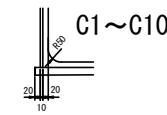


"b" 部詳細 S=1:10

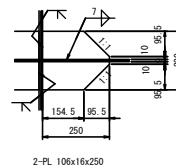


"c" 部詳細 S=1:10

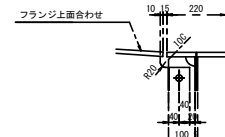


"d" 部詳細 S=1:10

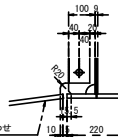


A-A

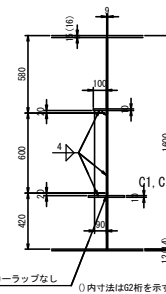

配置図 S=1:300

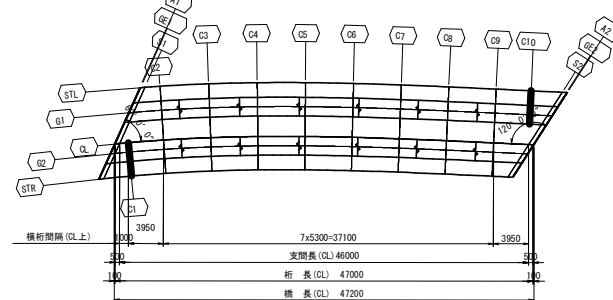

スカーラップ詳細 S=1:10

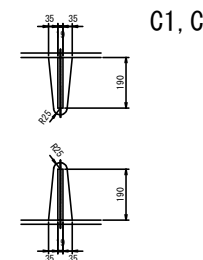


- 注記:
1. 特記なき材質は全てSM400MPとする。
2. 特記なきスカーラップは全てR35とする。

岩手県県土整備部	
二級河川小巻畑川	久慈市長内町地内
全 98 枚ノ中 其 36	(仮称) 新川3号橋 中間横桁(その1)
令和 7 年度	
二級河川小巻畑川筋長内地区新川3号橋橋梁上部工事	
縮 尺	図 示





新川3号橋 中間横桁(その2) S=1:20

C2

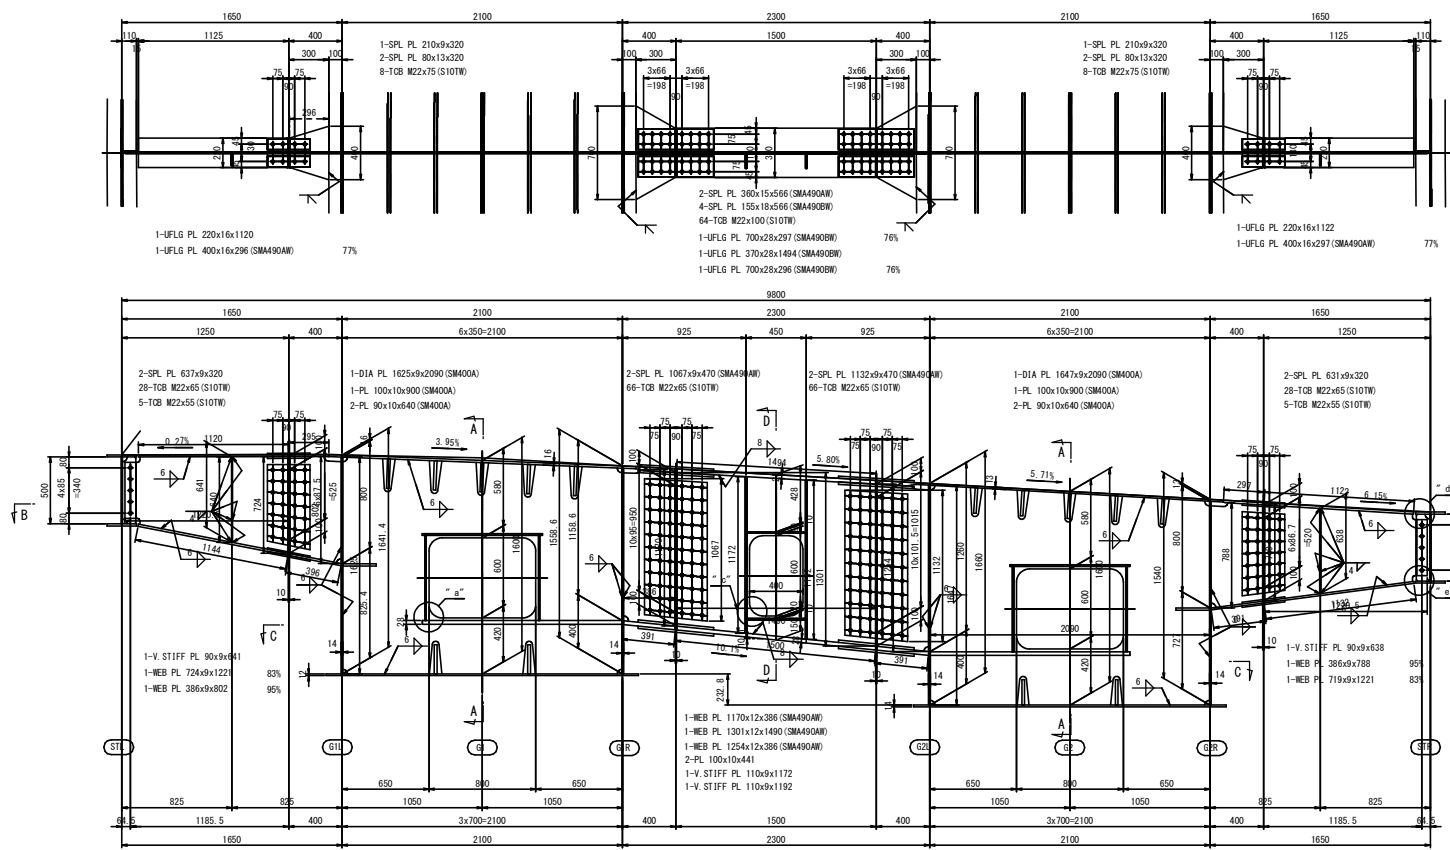

B-B

C-C

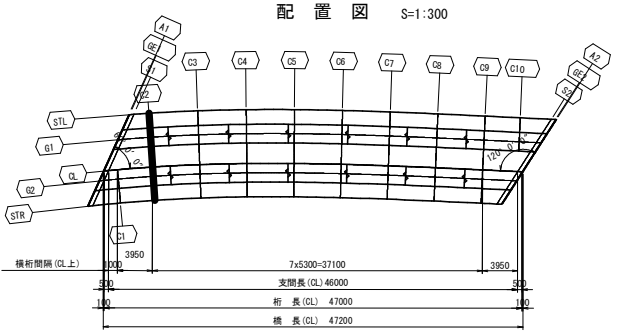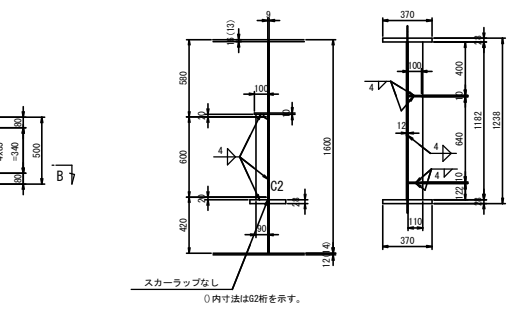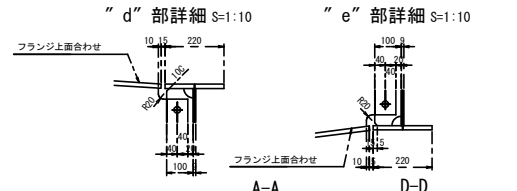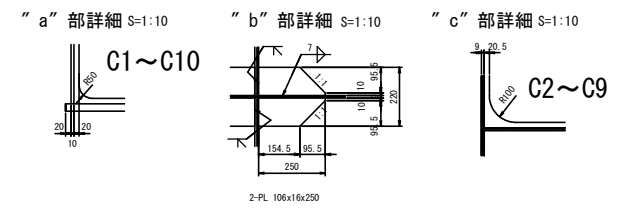












注記:

- 特記なき材質は全てSMA400鋼とする。
- 特記なきスカーラップは全てR35とする。


岩手県県土整備部	
二級河川小巻細川	久慈市長内町地内
全 98 枚ノ中 其 37	(仮称) 新川3号橋 中間横桁(その2)
令和 7 年度	
二級河川小巻細川延長内地区新川3号橋橋梁上部工事	
縮 尺	図 示

○内寸法はG2桁を示す


C3

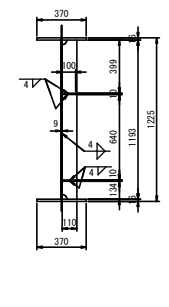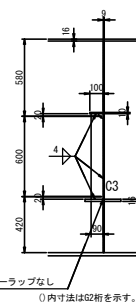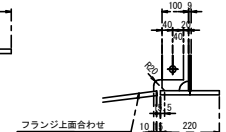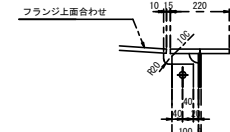  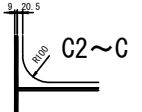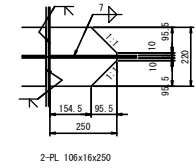   

配置図 S=1:300

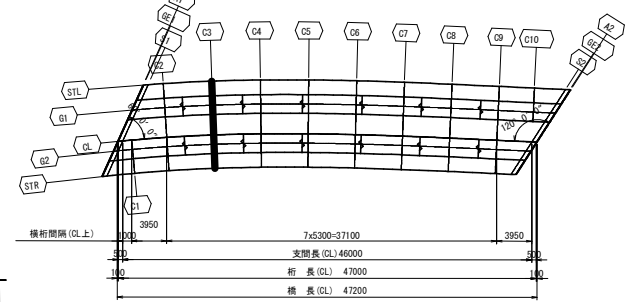

スカーラップ詳細 S=1:10

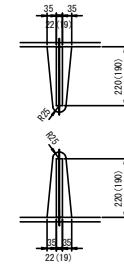


注記：

1. 特記なき材質は全てSMA400AHとする。
2. 特記なきスカーラップは全てR35とする。

岩手県県土整備部	
二級河川小畑焼川	久慈市長町内地内
全 98 枚 / 中 其 38	(仮称) 新川3号橋 中間横桁(その3)
令和 7 年度	
二級河川小畑焼川筋長内地区新川3号橋橋梁上部工事	
縮 尺	図 示

新川3号橋 中間横桁(その4) S=1:20

C4

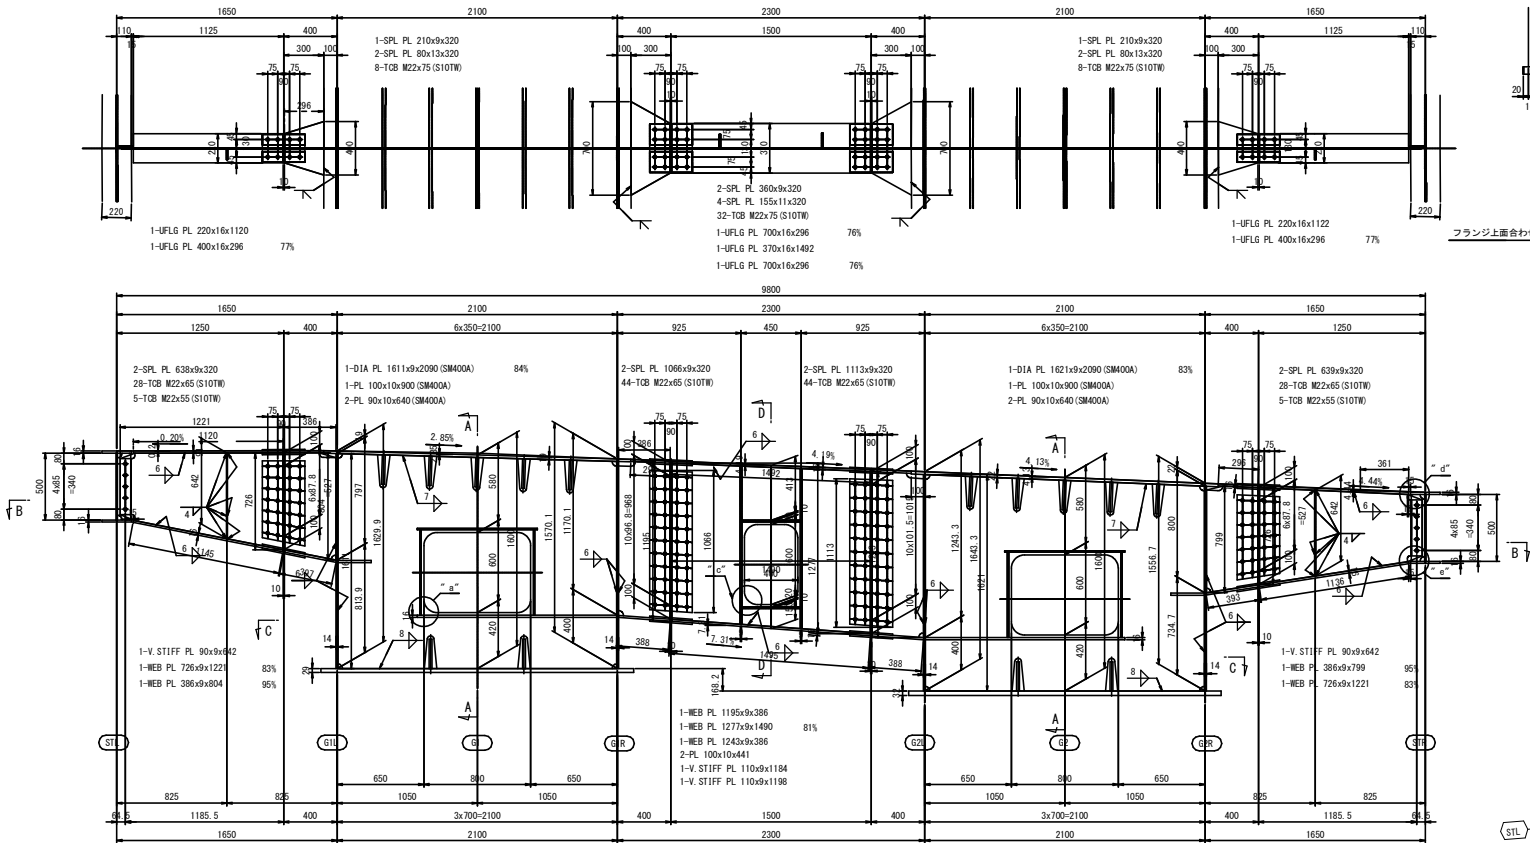

B-B

C-C

"a" 部詳細 S=1:10

"b" 部詳細 S=1:10

"c" 部詳細 S=1:10

C1~C10

C2~C9

"d" 部詳細 S=1:10

"e" 部詳細 S=1:10

A-A

D-D

配置図 S=1:300

スカーラップ詳細 S=1:10


C4-C8

注記:
1. 特記なき材質は全てSM400Aとする。
2. 特記なきスカーラップは全てR35とする。


岩手県県土整備部	
二級河川小巻川	久慈市長内町地内
全 98 枚ノ中 其 39	(仮称) 新川3号橋 中間横桁(その4)
令和 7 年度	
二級河川小巻川筋長内地区新川3号橋橋梁上部工工事	
縮 尺	図 示

新川3号橋 中間横桁(その5) S=1:20


C5

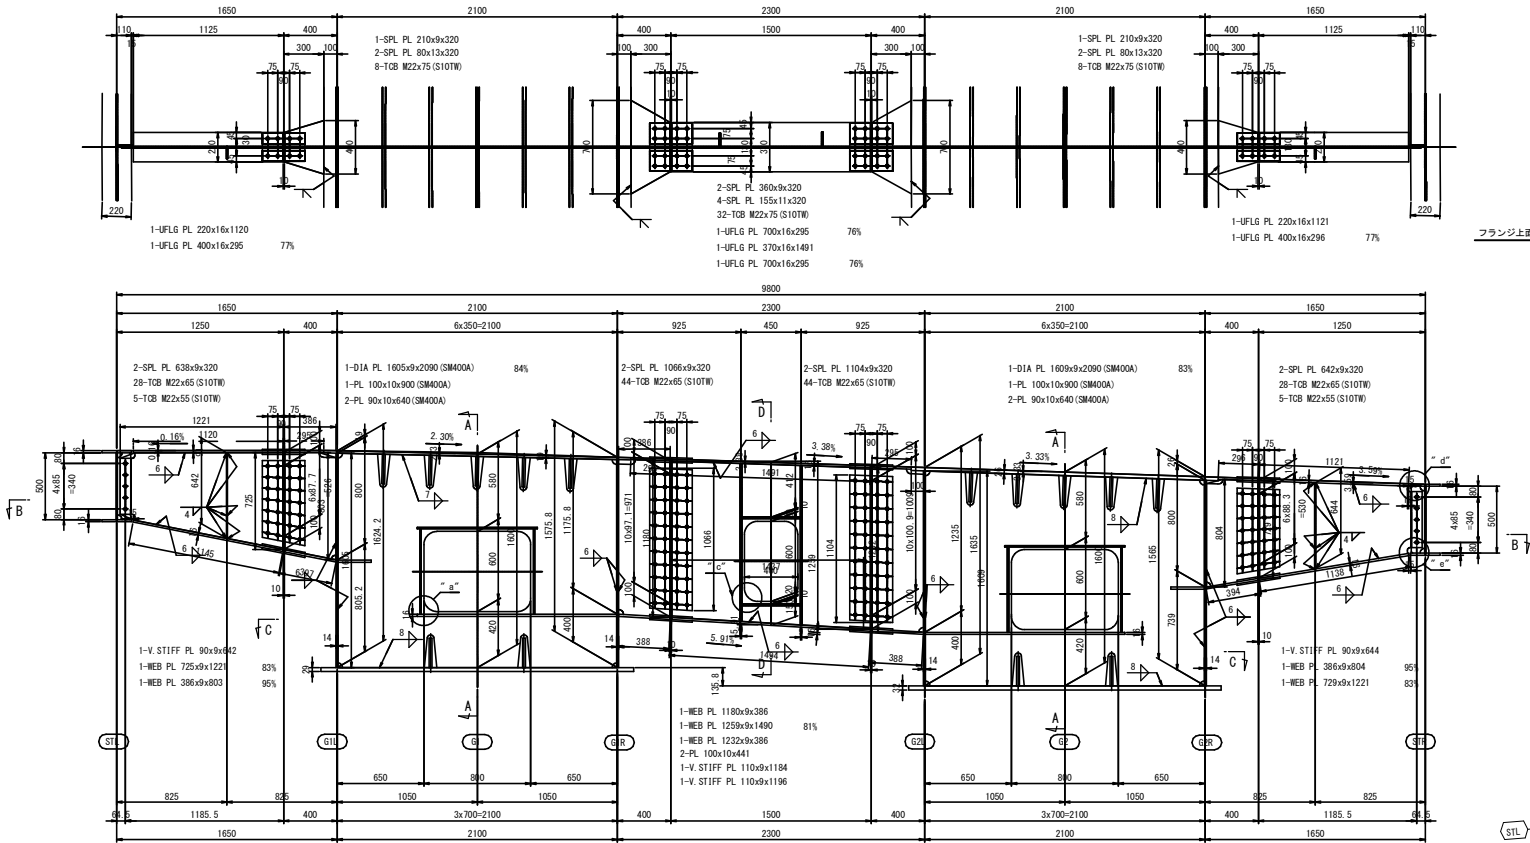


B-B

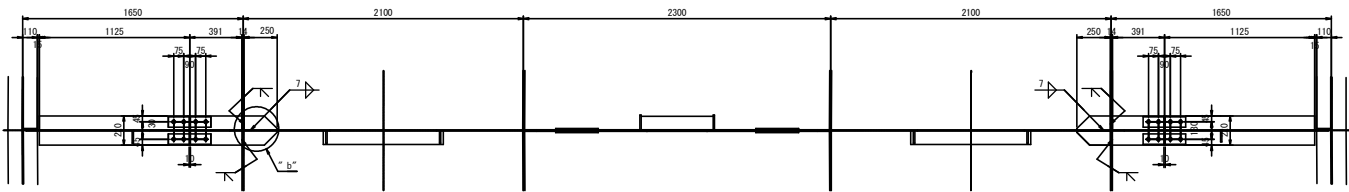


C-C

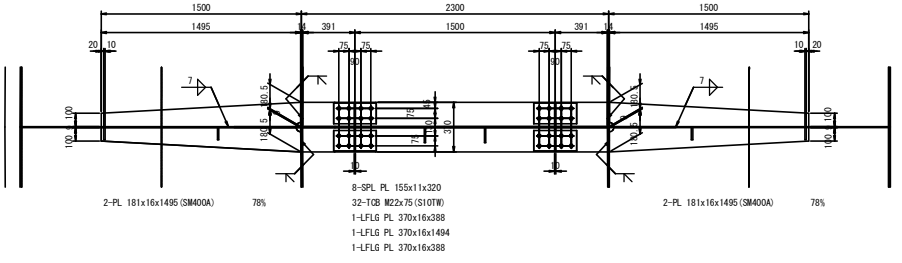


"a" 部詳細 S=1:10

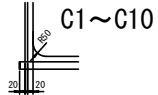


"b" 部詳細 S=1:10

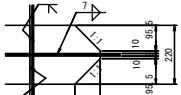


"c" 部詳細 S=1:10

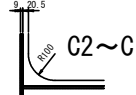


"d" 部詳細 S=1:10

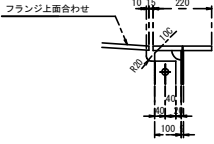


"e" 部詳細 S=1:10

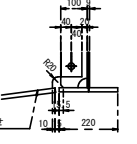


A-A

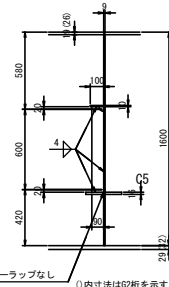


D-D

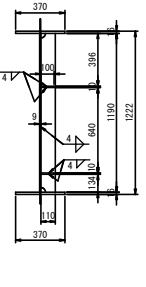

配置図 S=1:300

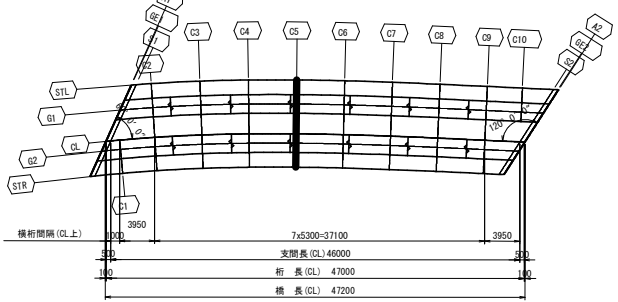













スカーラップ詳細 S=1:10

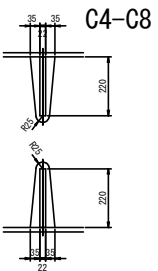

注記:
1 特記なき材質は全てSM400鋼とする。
2 特記なきスカーラップは全てR35とする。


岩手県県土整備部	
二級河川小巻畑川	久慈市長内町地内
全 98 枚ノ中 其 40	(仮称) 新川3号橋 中間横桁(その5)
令和 7 年度	
二級河川小巻畑川筋長内地区新川3号橋橋梁上部工事	
縮 尺	図 示

C7

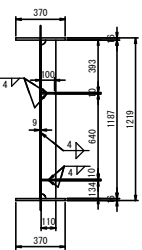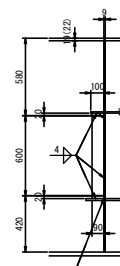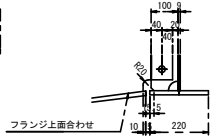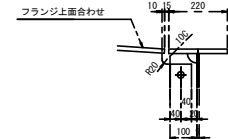  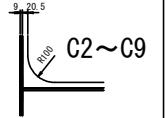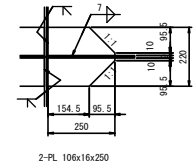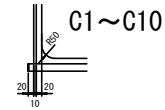   


スカーラップなし

配置図 S=1:300

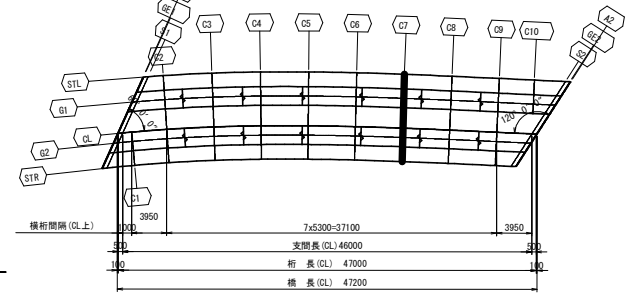

スカーラップ詳細 S=1:10

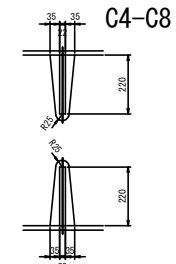


注記：

1. 特記なき材質は全てSMA400AHとする。
2. 特記なきスカーラップは全てR35とする。

岩手県県土整備部	
二級河川小畑畑川	久慈市長町内地内
全 98 枚/中 其 42	(仮称) 新川3号橋 中間橋桁(その7)
令和 7 年度	
二級河川小畑畑川延長内地区新川3号橋橋梁上部工事	
縮 尺	図 示

新川3号橋 中間横桁(その8) S=1:20


C8

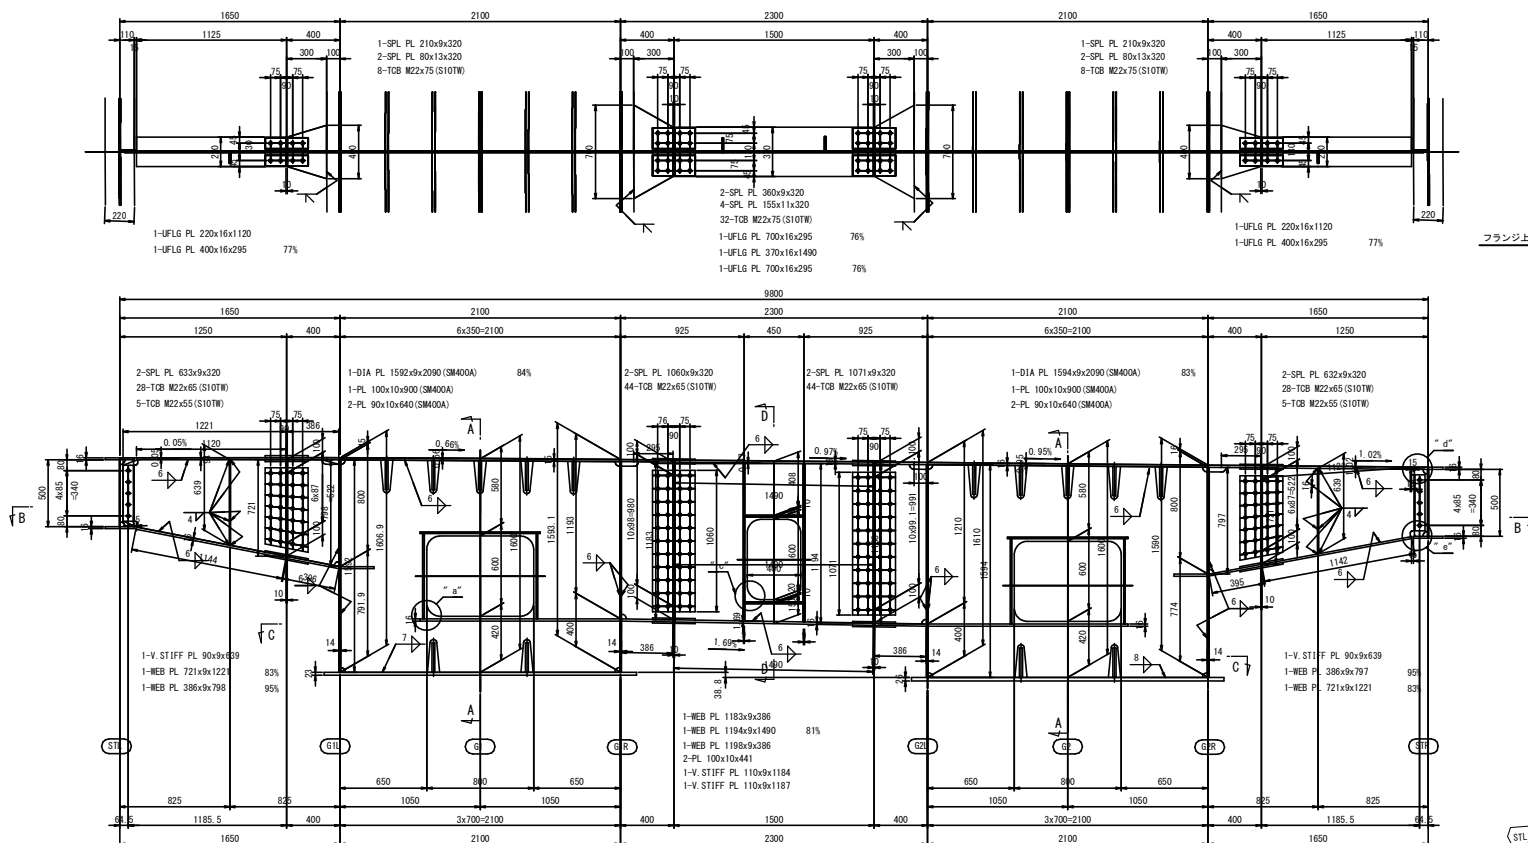


B-B

C-C


“a”部詳細 S=1:10

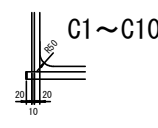


“b”部詳細 S=1:10

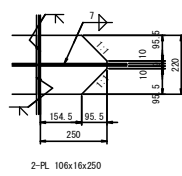


“c”部詳細 S=1:10

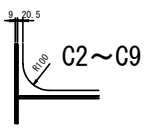

“d”部詳細 S=1:10

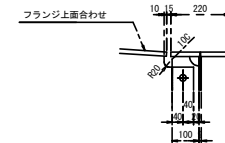


“e”部詳細 S=1:10

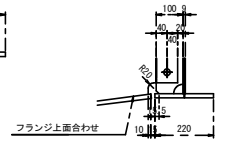


A-A


D-D

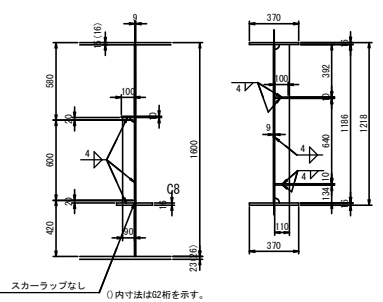

配置図 S=1:300

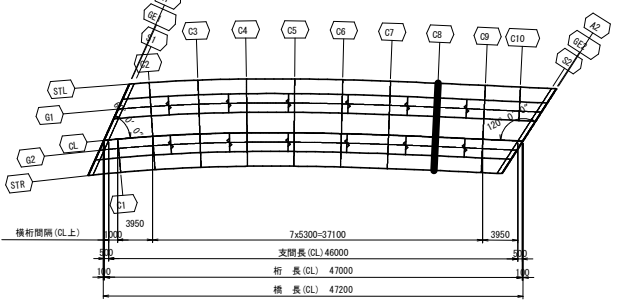

スカーラップ詳細 S=1:10

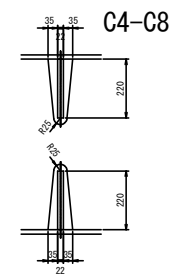


注記:
1. 特記なき材質は全てSM400Aとする。
2. 特記なきスカーラップは全てR35とする。


岩手県県土整備部	
二級河川小巻川	久慈市長内町地内
全 98 枚ノ中 其 43	(仮称) 新川3号橋 中間横桁(その8)
令和 7 年度	
二級河川小巻川岩手県長岡地区新川3号橋橋上部分工事	
縮 尺	図 示

新川3号橋 中間横桁(その9) S=1:20


C9

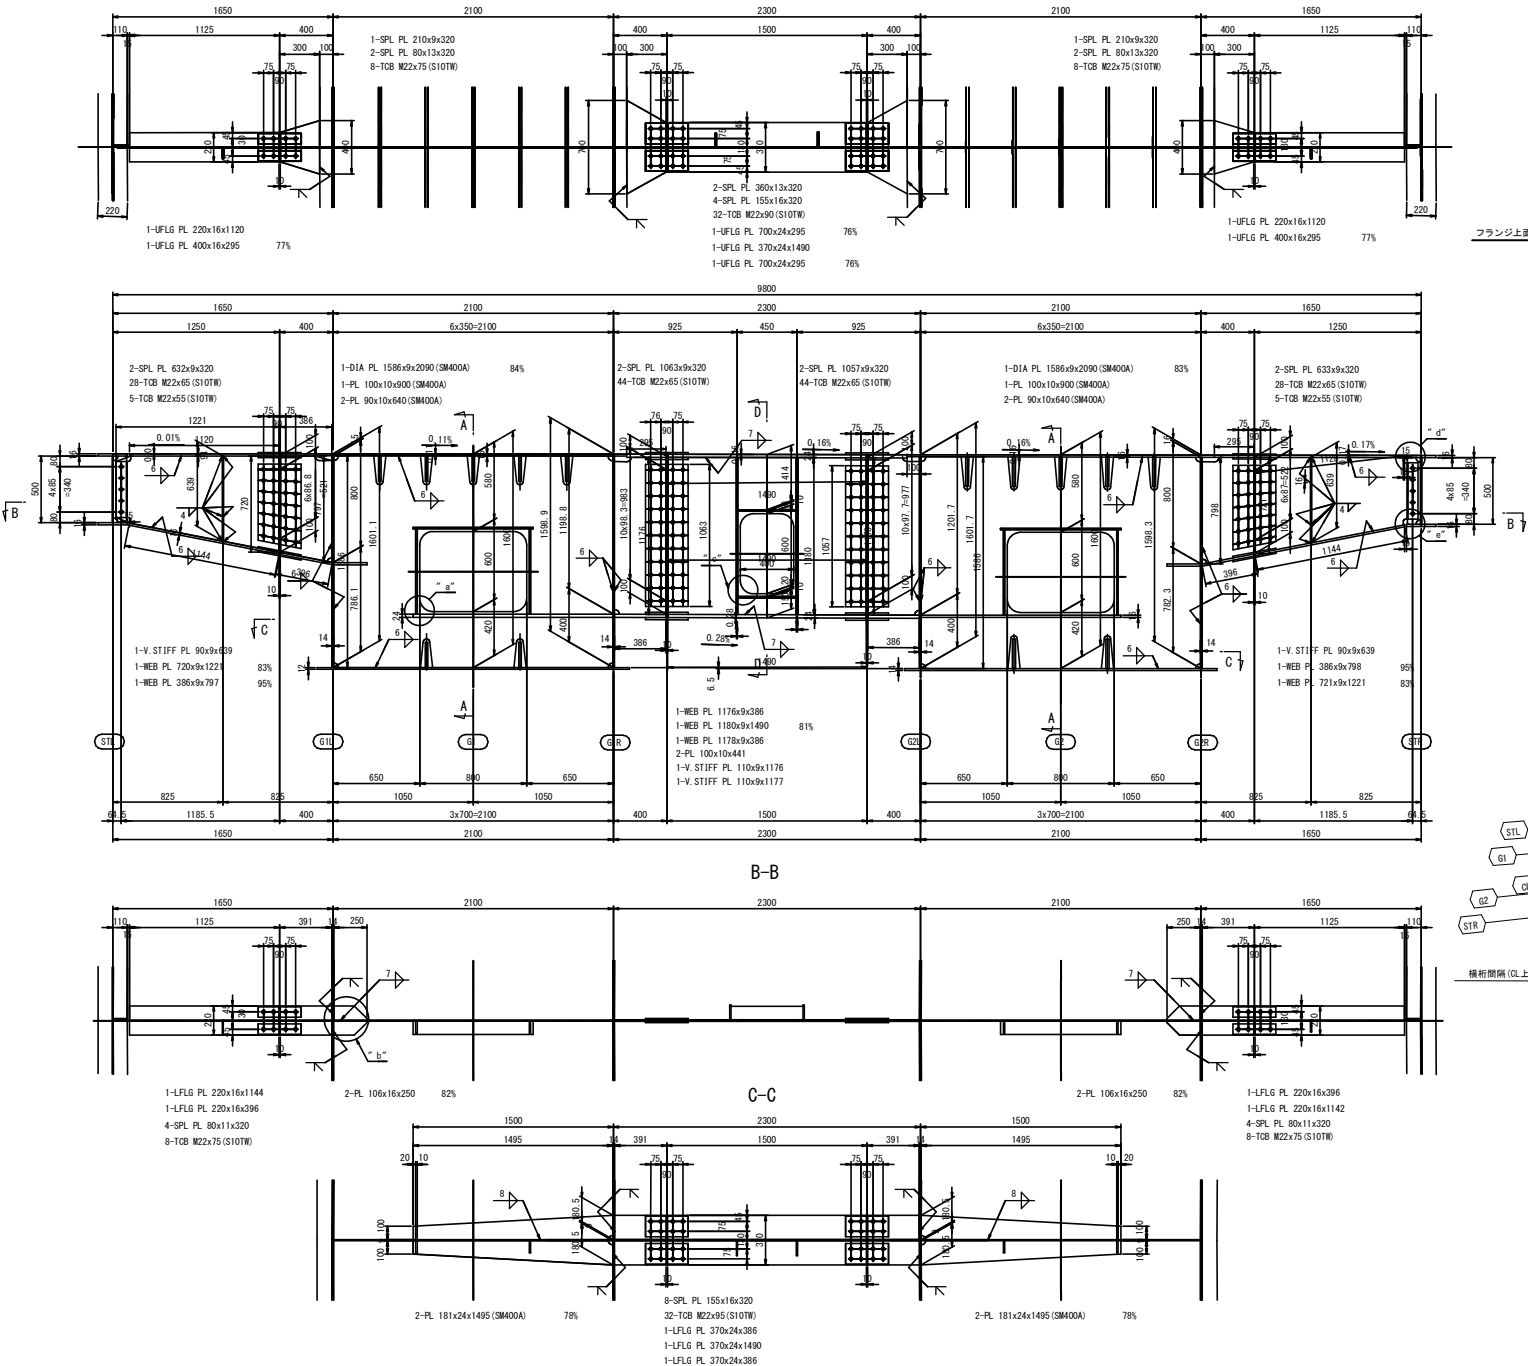

“a”部詳細 S=1:10 “b”部詳細 S=1:10 “c”部詳細 S=1:10

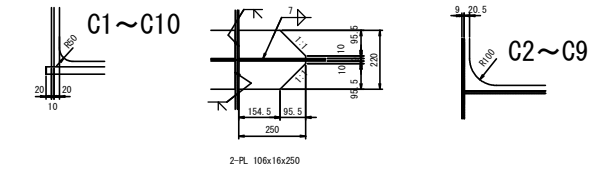


“d”部詳細 S=1:10 “e”部詳細 S=1:10

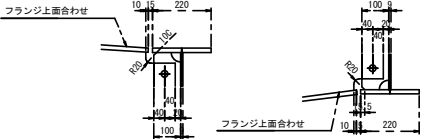


A-A


D-D

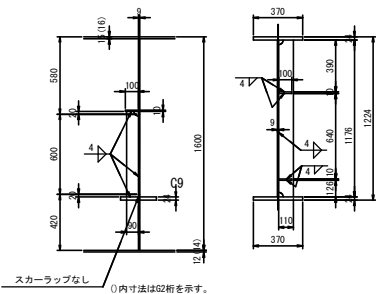

配置図 S=1:300

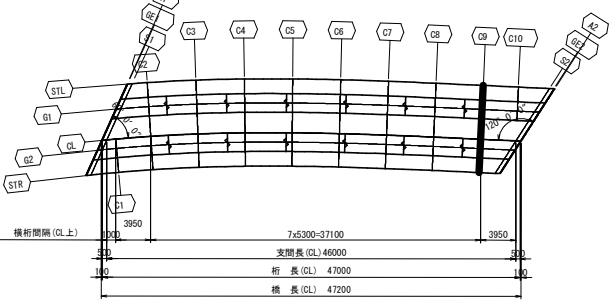

スカーラップ詳細 S=1:10

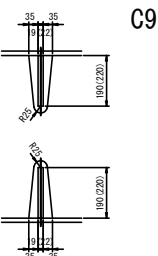

注記:
1. 特記なき材質は全てSM400MPとする。
2. 特記なきスカーラップは全てR35とする。

岩手県県土整備部	
二級河川小巻川	久慈市長内町地内
全 98 枚ノ中 其 44	(仮称) 新川3号橋 中間横桁(その9)
令和 7 年度	
二級河川小巻川筋長内地区新川3号橋橋梁上部工事	
縮 尺	図 示


○内寸法は62桁を示す

新川3号橋 横リブ S=1:20

G1桁 横リブ R1

G2桁 横リブ R9

製作数:各1

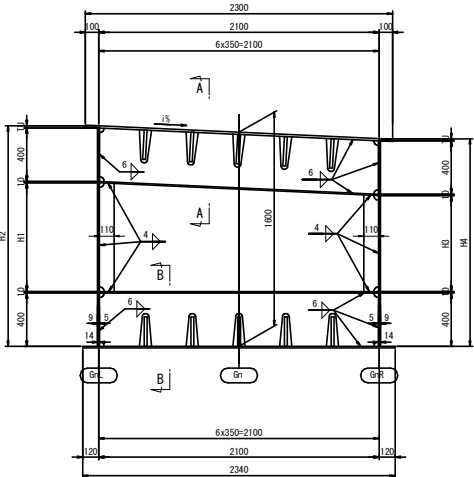


1-WEB PL 400x9xL1
1-FLG PL 100x10xL2
1-V STIFF PL 110x9xHH1
1-V STIFF PL 110x9xHH2
1-FLG PL 100x10x2090
1-WEB PL 400x9x2090

G1桁 横リブ R2~R9


G2桁 横リブ R1~R8

製作数:各1

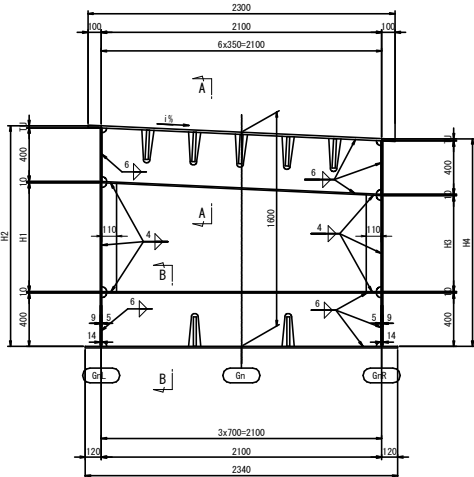


1-WEB PL 400x9xL1
1-FLG PL 100x10xL2
1-V STIFF PL 110x9xHH1
1-V STIFF PL 110x9xHH2
1-FLG PL 100x10x2090
1-WEB PL 400x9x2090

A - A

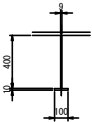



B - B

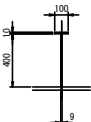

G1桁	R1	R2	R3	R4	R5	R6	R7	R8	R9
TU	16	16	16	19	19	19	15	15	15
H1	815	802	797	788	782	777	775	769	764
H2	1651	1638	1633	1627	1621	1616	1610	1604	1599
H3	718	725	731	734	740	745	755	761	766
H4	1554	1561	1567	1573	1579	1584	1590	1596	1601
i	4.619%	3.667%	3.143%	2.571%	2.000%	1.524%	0.952%	0.381%	-0.095%
HH1	815	802	797	788	782	777	775	769	764
HH2	723	729	735	737	742	747	756	761	766
L1	2111	2106	2104	2101	2098	2096	2094	2092	2090
L2	2093	2092	2091	2091	2091	2091	2090	2090	2090

G2桁	R1	R2	R3	R4	R5	R6	R7	R8	R9
TU	13	16	16	22	26	22	16	16	16
H1	829	820	811	797	785	780	778	770	763
H2	1662	1656	1647	1639	1631	1622	1614	1606	1599
H3	705	708	717	719	723	736	750	758	766
H4	1538	1544	1553	1561	1569	1578	1586	1594	1602
i	5.905%	5.333%	4.476%	3.714%	2.952%	2.095%	1.333%	0.571%	-0.143%
HH1	829	820	811	797	785	780	778	770	763
HH2	712	714	722	723	726	738	752	759	766
L1	2117	2114	2110	2106	2103	2099	2096	2092	2091
L2	2094	2094	2093	2092	2091	2091	2090	2090	2090


スカーラップ詳細 S=1:10

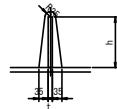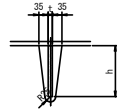

G1桁	R1	R2	R3	R4	R5	R6	R7	R8	R9
t	22	22	22	22	22	22	22	22	19
h	220	220	220	220	220	220	220	220	190

G2桁	R1	R2	R3	R4	R5	R6	R7	R8	R9
t	19	22	22	22	22	22	22	22	22
h	190	220	220	220	220	220	220	220	220

配置図 S=1:300

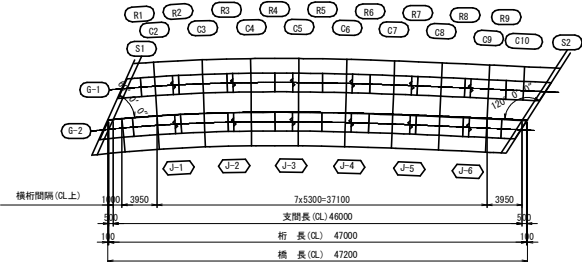

- 注記
- 特記なき材質は全てSM400Aとする。
 - 特記なきスカーラップは全て3Rとする。
 - ボルト印はTOB(S10T)M22を示す。
 - 各部詳細は共通詳細図参照。

岩手県県土整備部

二級河川小屋畑川 久慈市長内町地内



全 98 枚ノ中 45 (仮称) 新川3号橋 横リブ

令和 7 年度


二級河川小屋畑川筋長内地区新川3号橋橋梁上部工事

縮 尺 図 示

新川3号橋 主桁スタッド配置図(その1) S=1:50

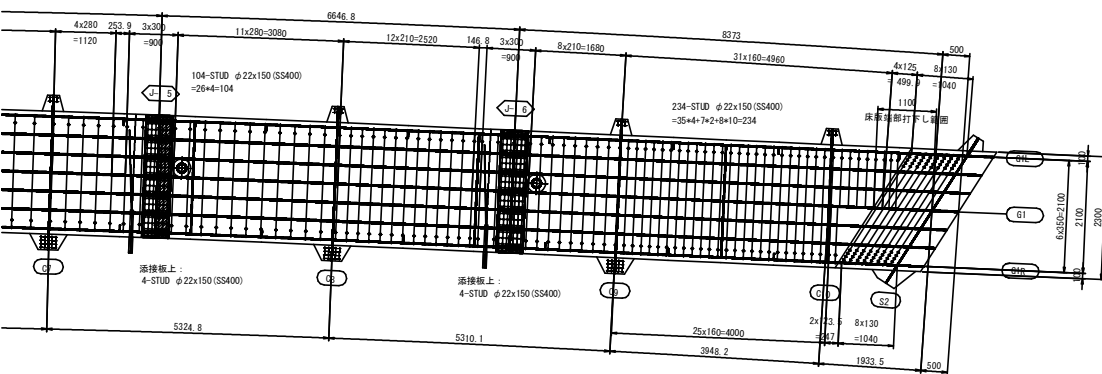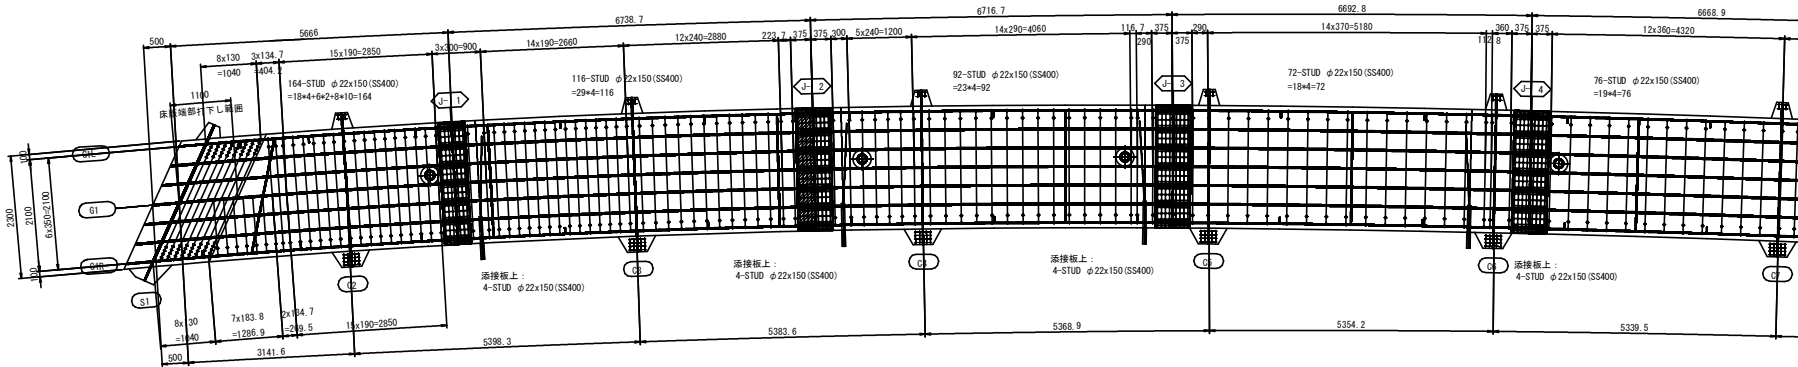


スタッドジベル詳細 S=1:5

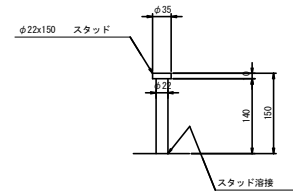


スタッド配置詳細


端支点部

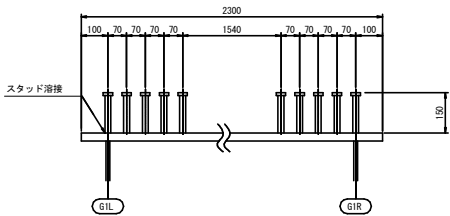

一般部


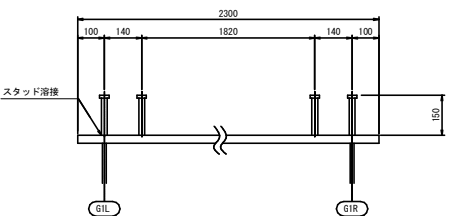


添接部

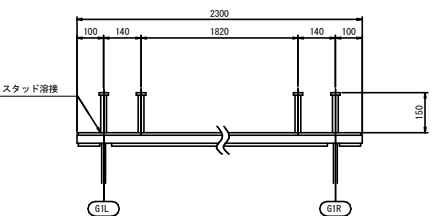


岩手県土木整備部	
二級河川小巻畑川	久慈市長内町地内
全 98 枚ノ中 其 46	(仮称) 新川3号橋 主桁スタッド配置図(その1)
令和 7 年度	
二級河川小巻畑川延長内地区新川3号橋橋梁上部工事	
縮 尺	図 示

新川3号橋 主桁スタッド配置図(その2) S=1:50

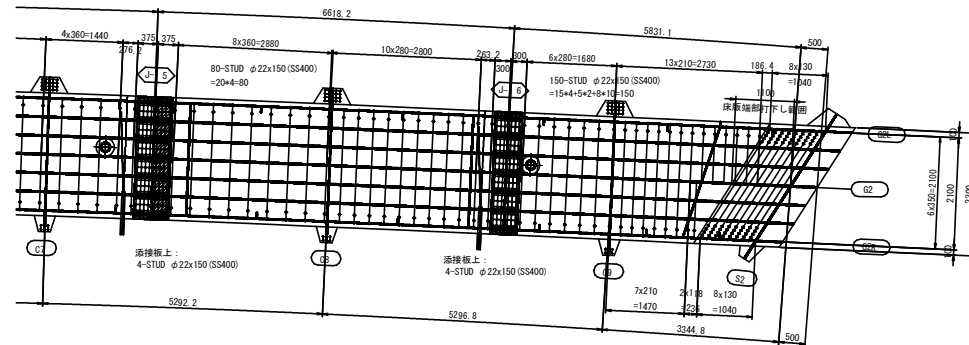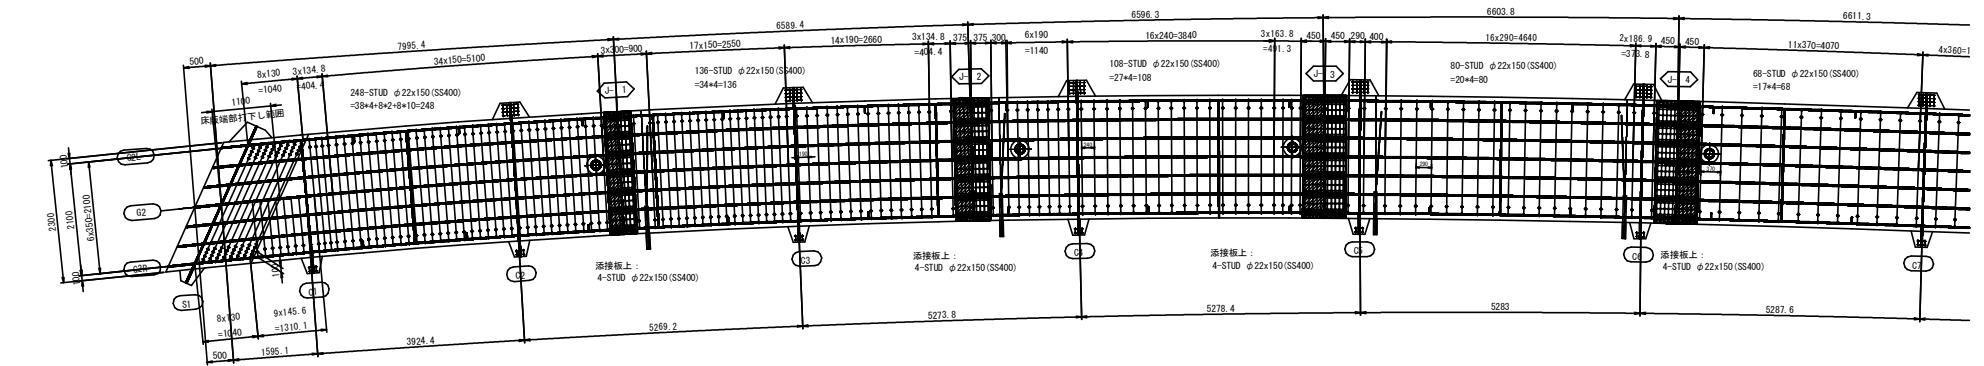

スタッドジベル詳細 S=1:5



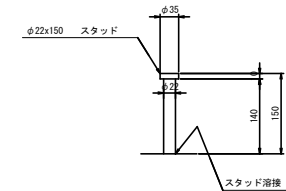


スタッド配置詳細

端支点部



一般部

添 接 部

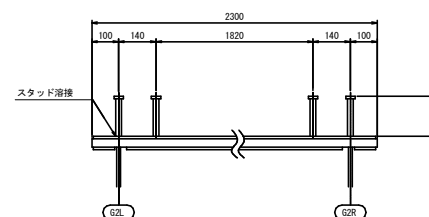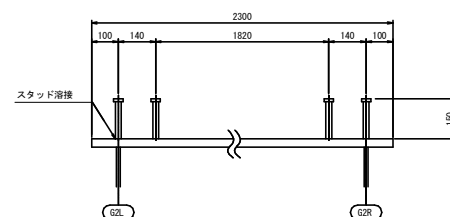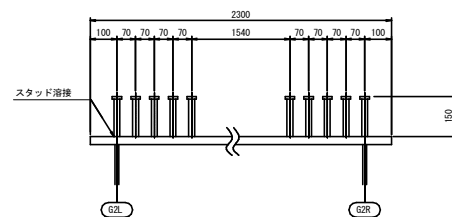


岩手県県土整備部	
二級河川小巻畑川	久慈市長内町地内
全 98 枚/中 其 47	(仮称) 新川3号橋 主桁スタッド配置図(その2)
令和 7 年度	
二級河川小巻畑川筋長内地区新川3号橋橋梁上部工事	
縮 尺	図 示


STL

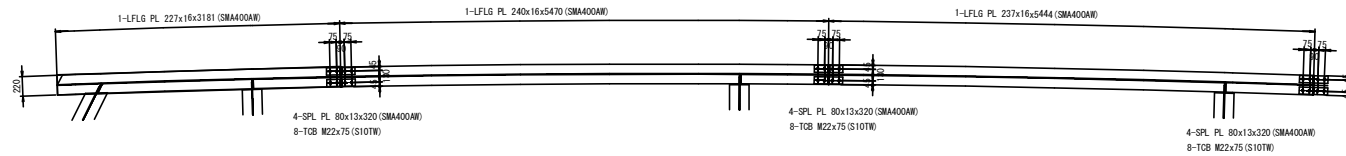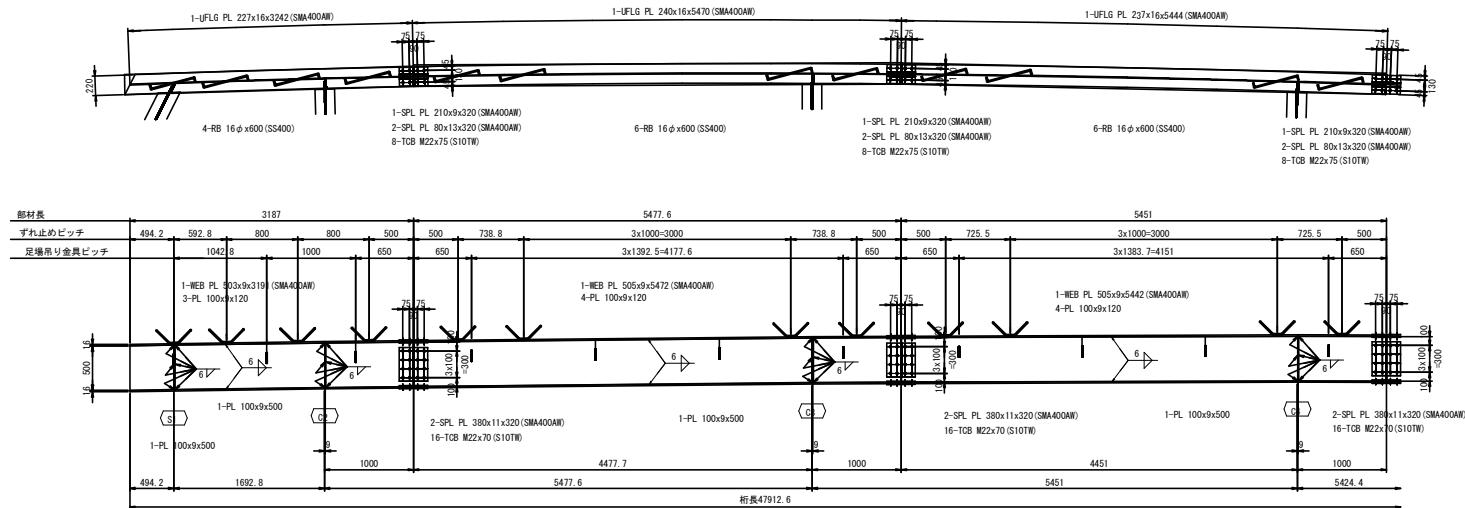


配置図 S=1:300

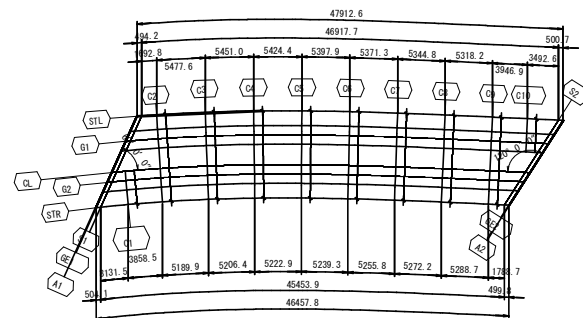

スラブアンカー詳細図

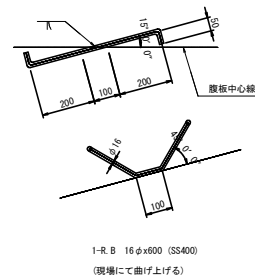


垂直補剛材・足場吊り金具詳細

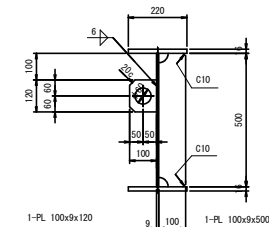


- 注記
1. 特記なき材質は全てSM400Aとする。
 2. 特記なきスカーラップは全て35Rとする。
 3. ボルト印はTCB (S10T) M22を示す。

岩手県県土整備部	
二級河川小室雄川	久慈市長内町地内
全 98 枚ノ中 其 48	(仮称) 新川3号橋 側堰杭(その1)
令和 7 年度	
二級河川小室雄川延長内地区新川3号橋橋上土工工事	
縮 尺	図 示

STL

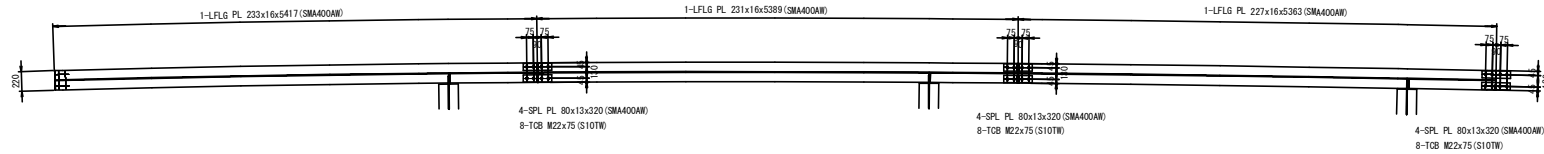

配置図 S=1:300

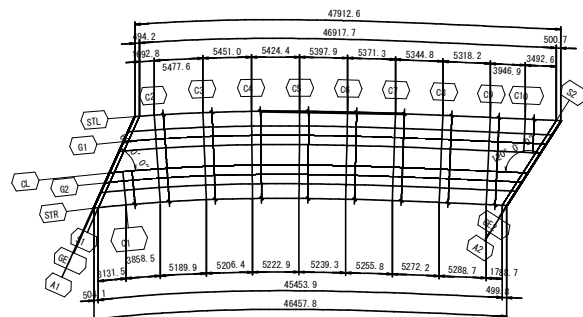


注記

1. 特記なき材質は全てSM400Aとする。
2. 特記なきスカーラップは全て35Rとする。
3. ボルト印はTC8 (S10T) M22を示す。


岩手県県土整備部	
二級河川小畑川	久慈市長内町地内
全 98 枚 / 中 其 49	(仮称) 新川3号橋 側堰板(その2)
令和 7 年度	
二級河川小畑川(延長内地区)新川3号橋橋梁上部工事	
縮 尺	図 示

新川3号橋 側縦桁 (その3) S=1:30

STL

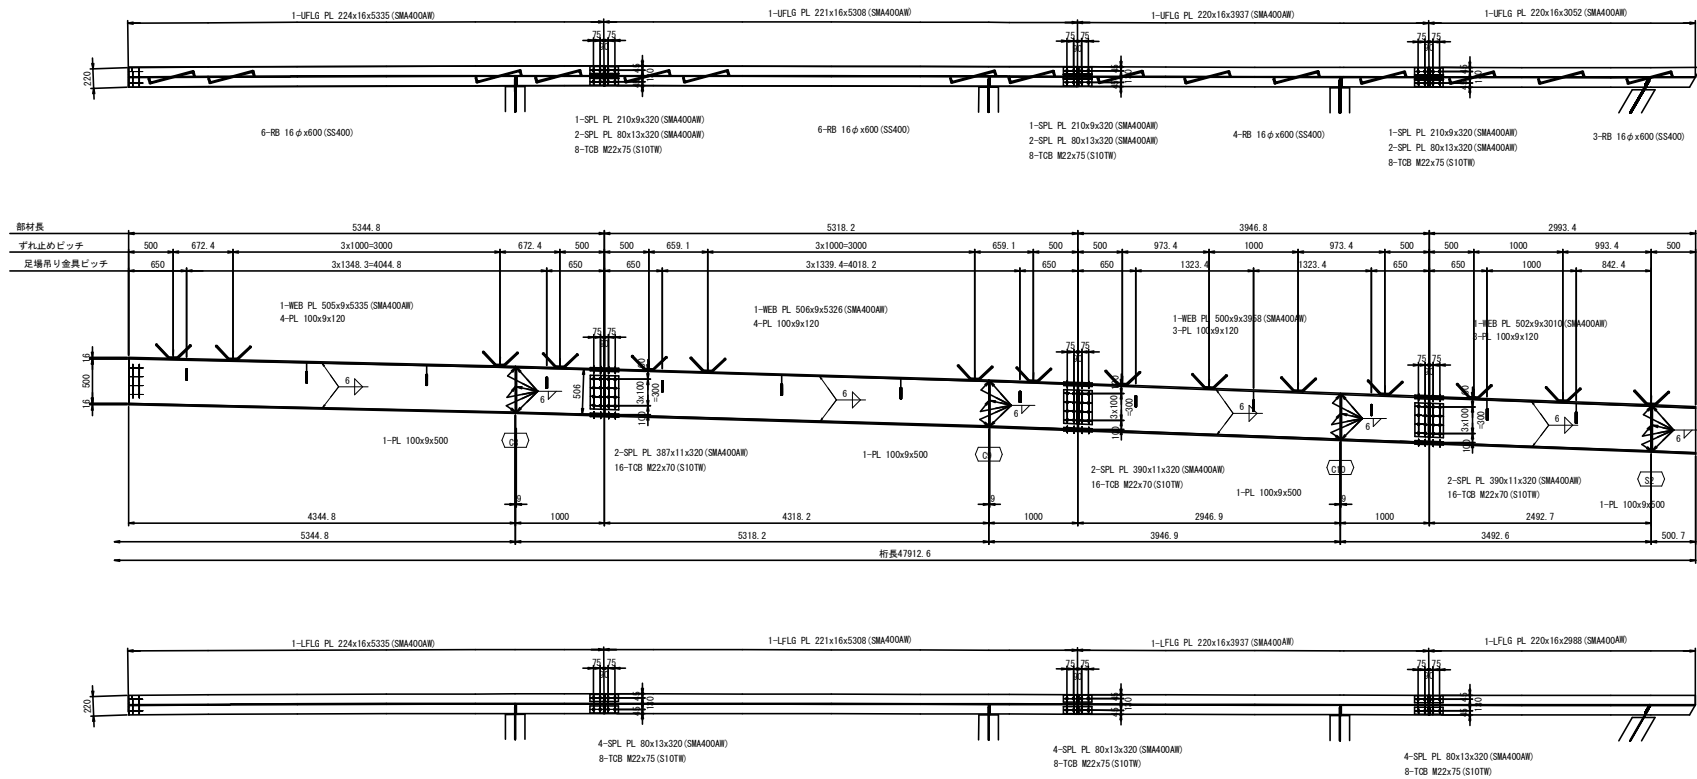


配置図 S=1:300

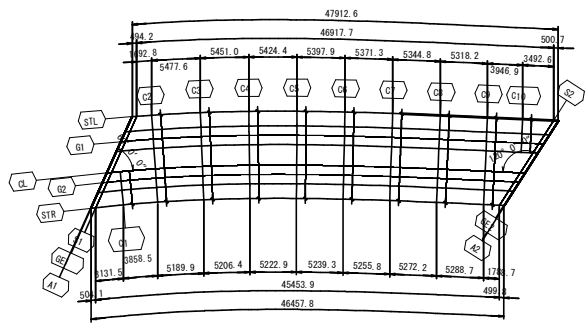


- 注記
1. 特記なき材質は全てSMA400Aとする。
 2. 特記なきスカーップは全て35Rとする。
 3. ボルト印はTCB(S10T)M22を示す。

岩手県県土整備部	
二級河川小屋畑川	久慈市長内町地内
全 98 枚ノ中 其 50	(仮称) 新川3号橋 側縦桁 (その3)
令和 7 年度	
二級河川小屋畑川筋長内地区新川3号橋橋梁上部工事	
縮 尺	図 示


STR

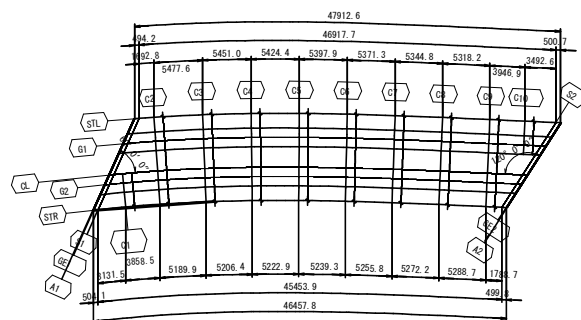

S=1:10

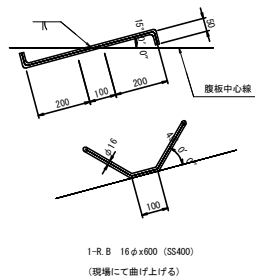


S=1:10

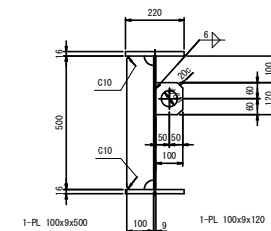


- 岩手県県土整備部

岩手県土整備部	
二級河川小畑畑川	久慈市長内町地内
全 98 枚 / 中 其 51	(仮称) 新川3号橋 側堰桁(その4)
令和 7 年度	
二級河川小畑畑川筋長内地区新川3号橋橋梁上部工工事	
縮 尺	圖 示

STR

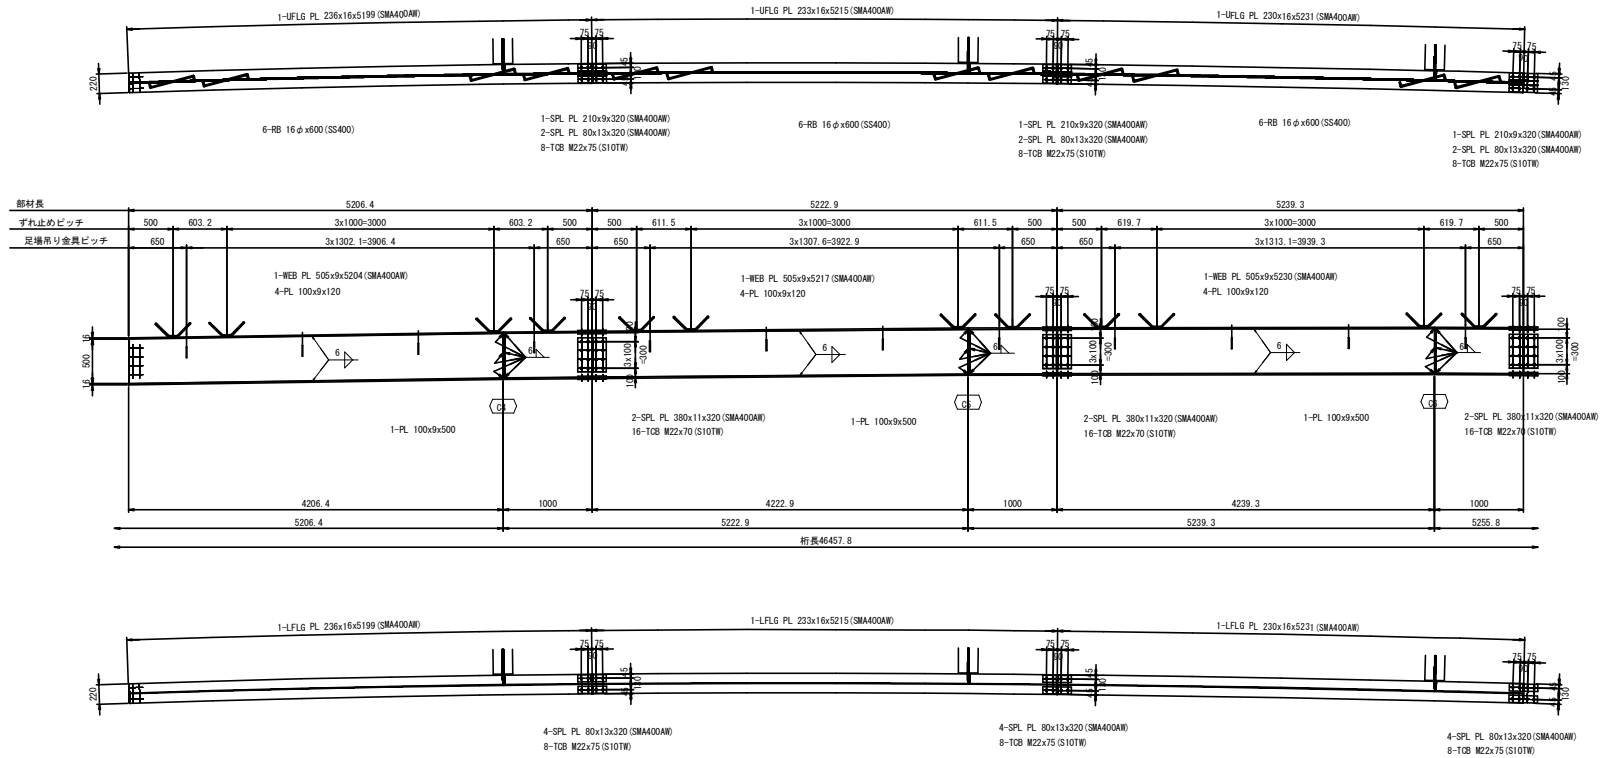


配置図 S=1:300

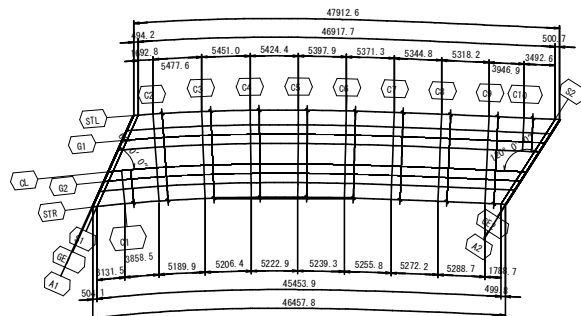

- 注記
1. 特記なき材質は全てSM400Aとする。
 2. 特記なきスカーラップは全て35Rとする。
 3. ボルト印はTCB (S10T) M22を示す。

岩手県県土整備部	
二級河川小畑川	久慈市長内町地内
全 98 枚 / 中 其 52	(仮称) 新川3号橋 側堰板(その5)
令和 7 年度	
二級河川小畑川筋系内地区新川3号橋橋梁上部工事	
縮 尺	図 示


STR

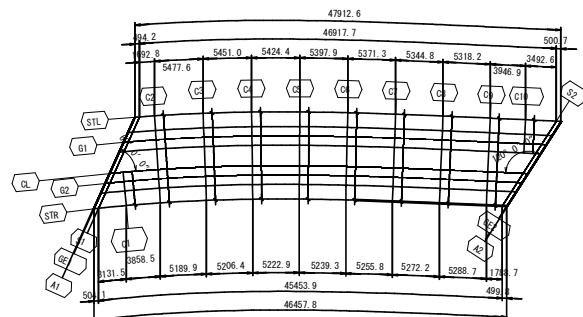

- 岩手県県土整備部

岩手県県土整備部	
二級河川小釜畑川	久慈市長内町地内
全 98 枚ノ中 其 53	(仮称) 新川3号橋 側堰石(その6)
令和 7 年度	
二級河川小釜畑川筋長内地区新川3号橋橋梁上部工事	
縮 尺	図 示



上層

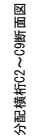

岩手県県土整備部	
二級河川小畑畑川	久慈市長内町地内
全 98 枚ノ中 其 54	(仮称) 新川3号橋 床座配置図 (その1)
令和 7 年度	
二級河川小畑畑川新長内地区新川3号橋橋梁上部工事	
縮 尺	図 示



S=1 : 50

上層

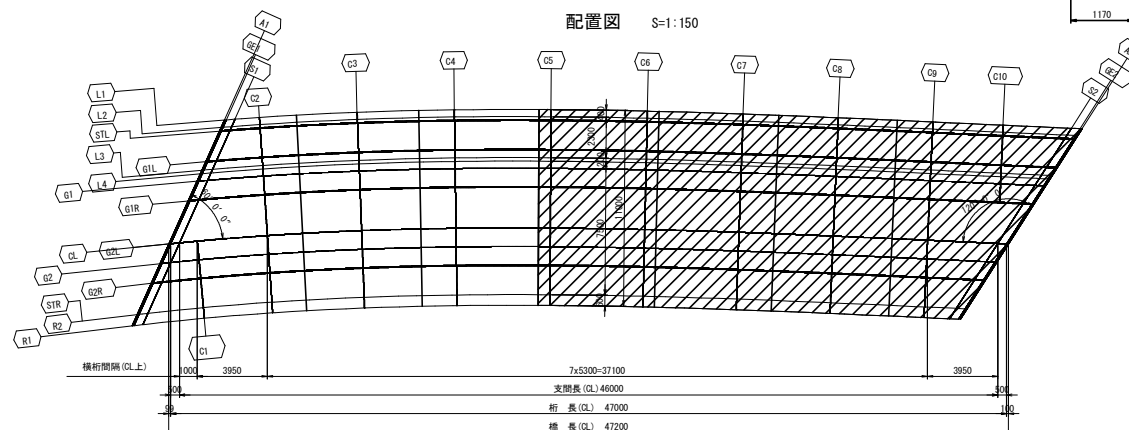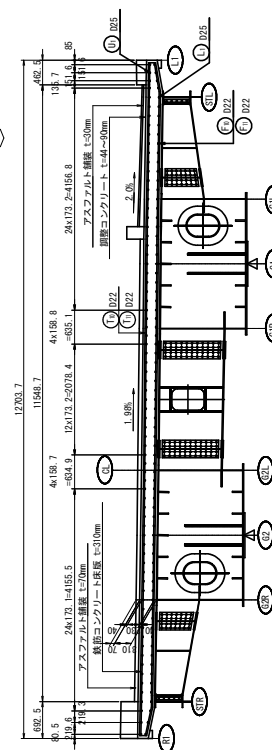




岩手県県土整備部	
二級河川小巻畑川	久慈市長内町地内
全 98 枚/中 其 55	(仮称) 新川3号橋 床版配筋図(その2)
令和 7 年度	
二級河川小巻畑川筋長内地区新川3号橋橋梁上部工	
縮 尺	図 示

新川3号橋 床版配筋図(その3) S=1:50
下層

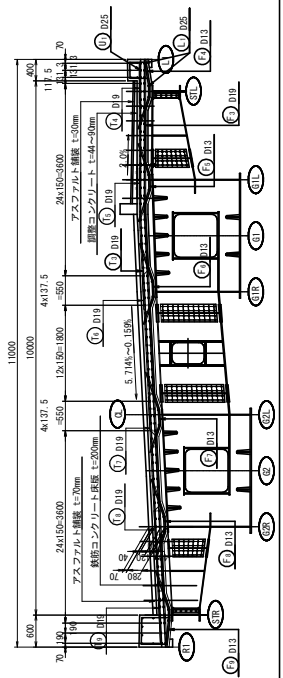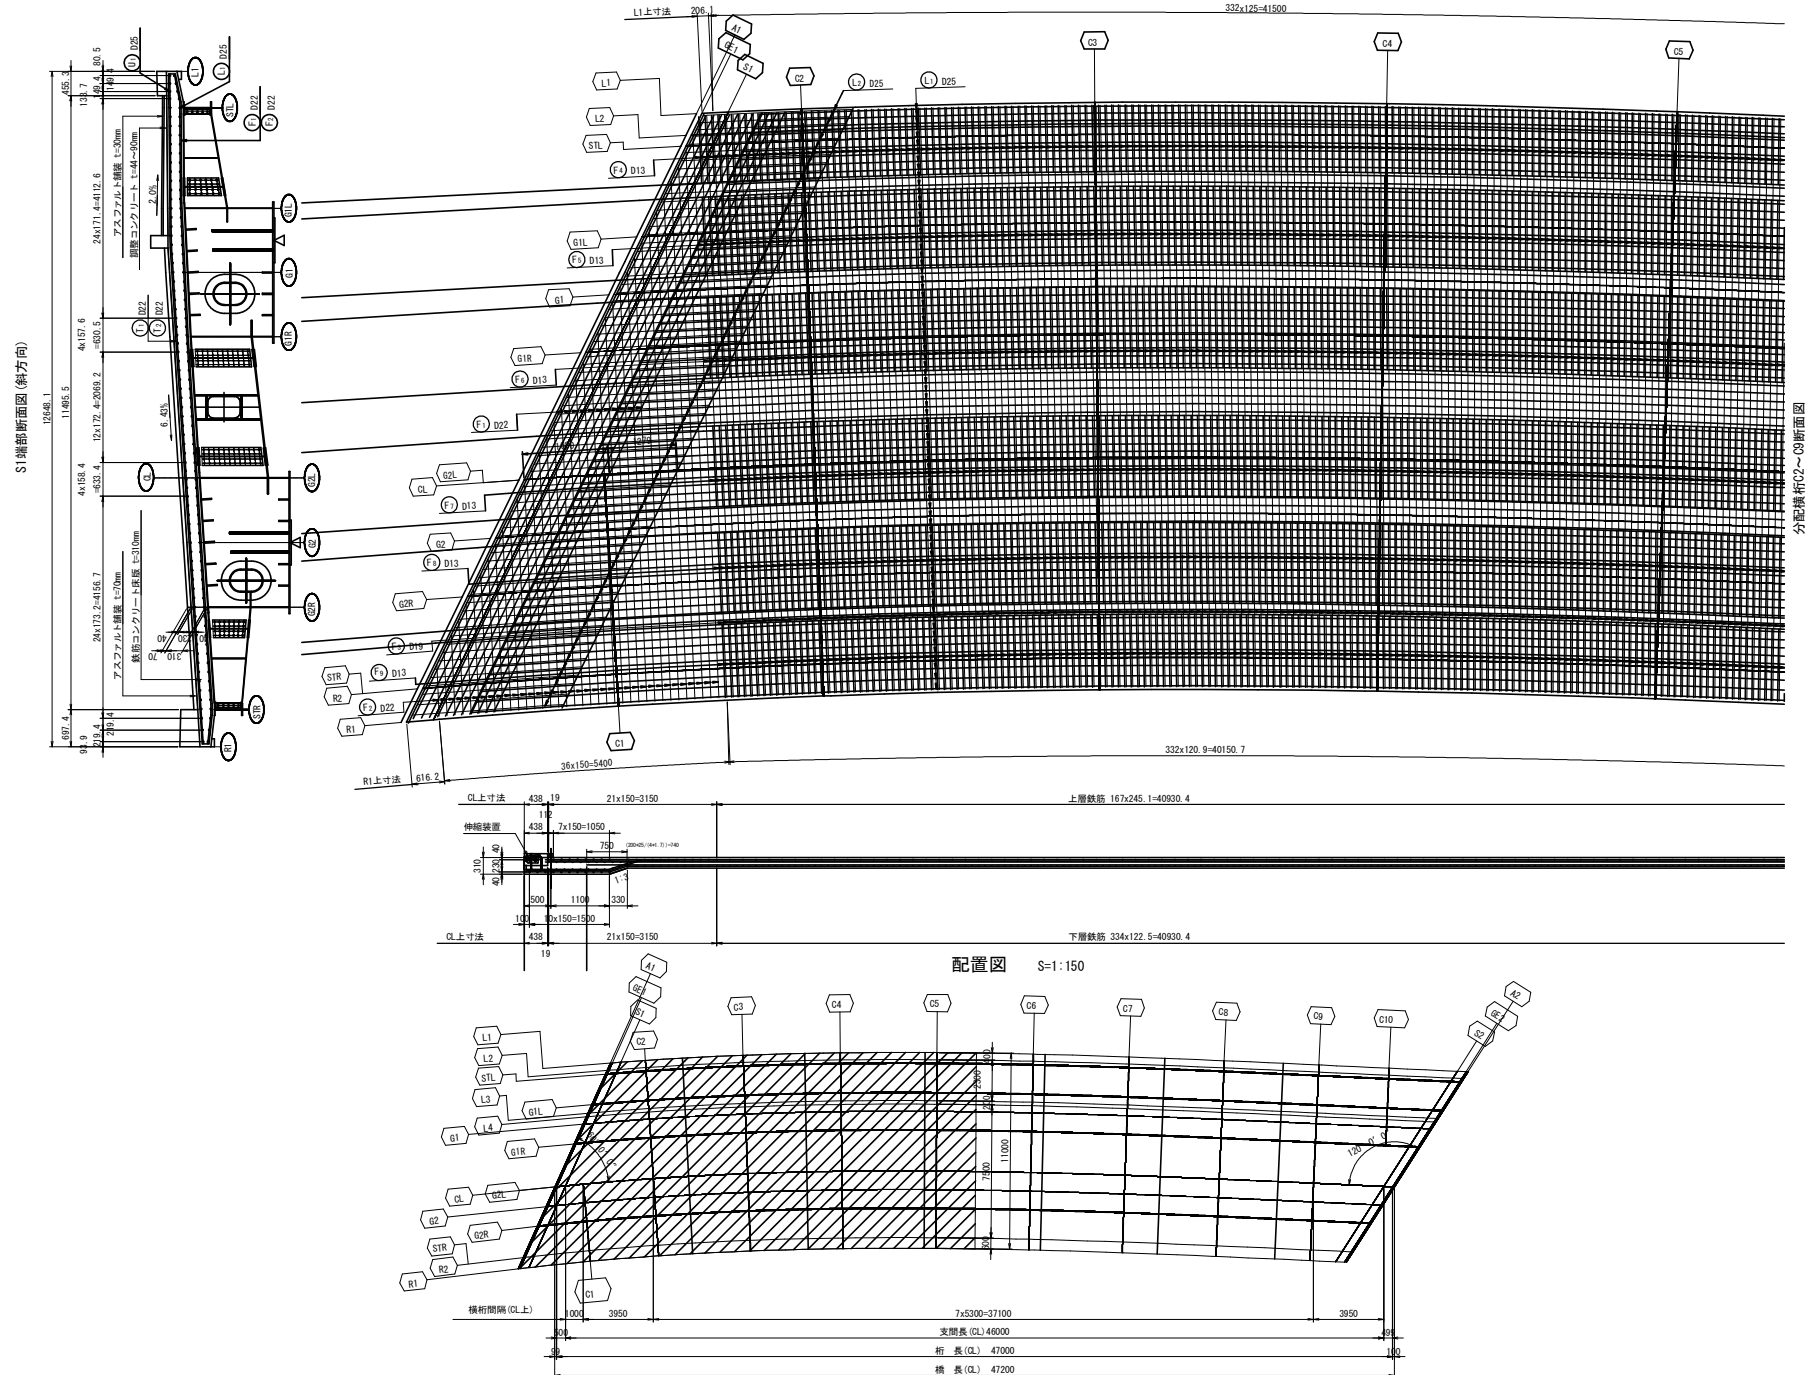

岩手県県土整備部	
二級河川小屋畑川	久慈市長内町地内
全 98 枚／中 其 56	(仮称) 新川3号橋 床版配筋図 (その3)
令和 7 年度	
二級河川小屋畑川延長内地区新川3号橋補強上部土工工事	
縮 尺	図 示




下層

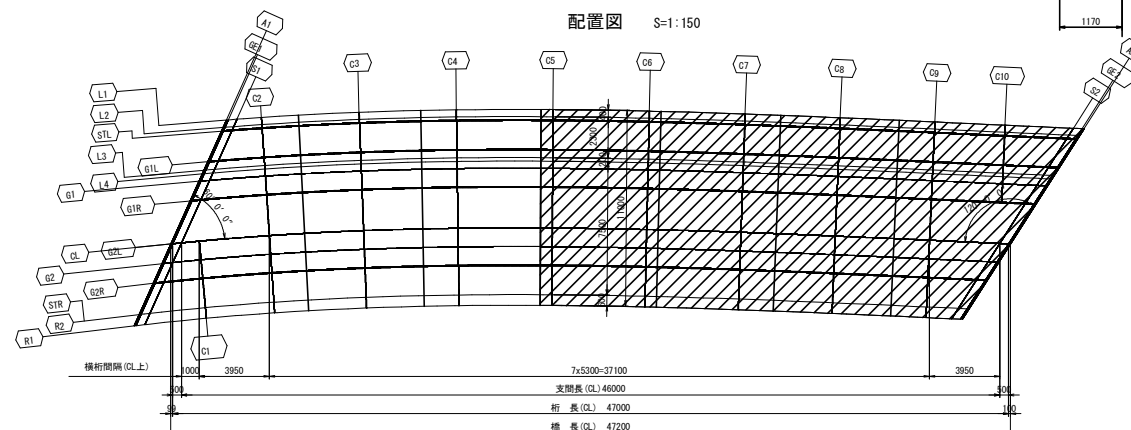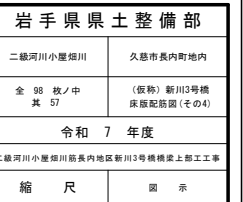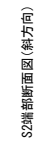









新川3号橋 床版配筋図(その5) S=1:50

鉄筋加工図

配力筋

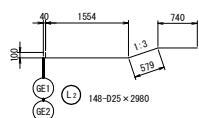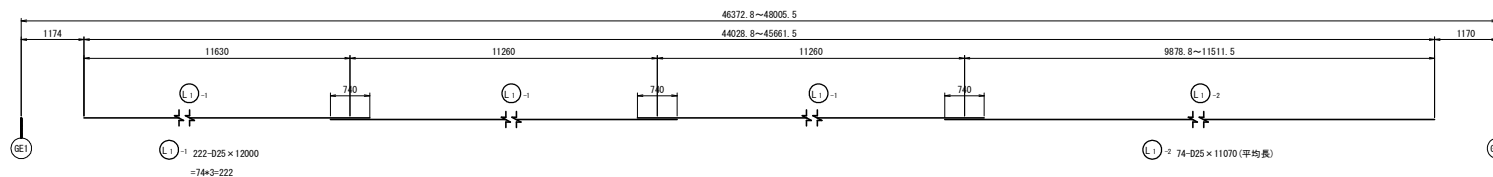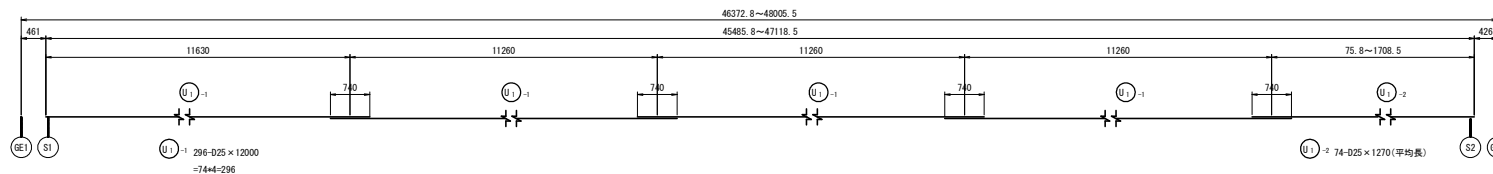




主鉄筋

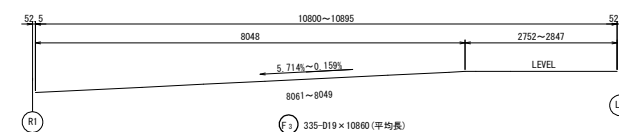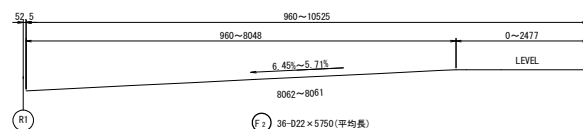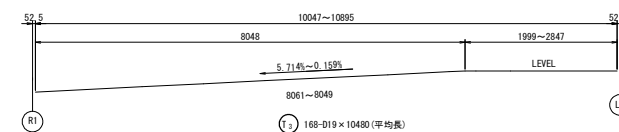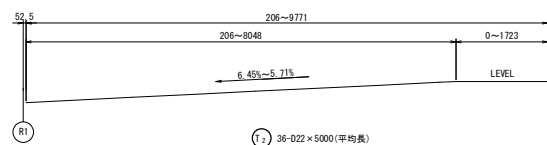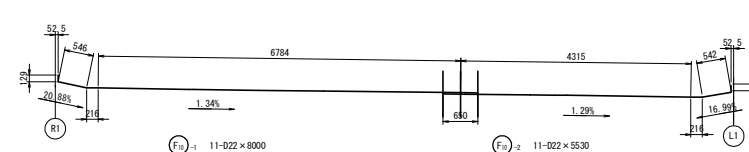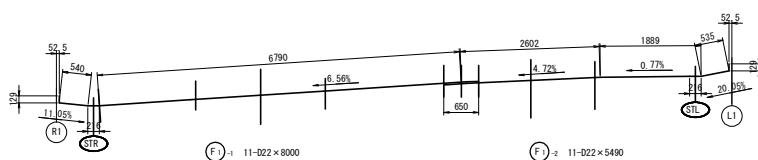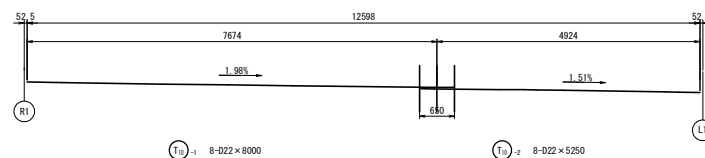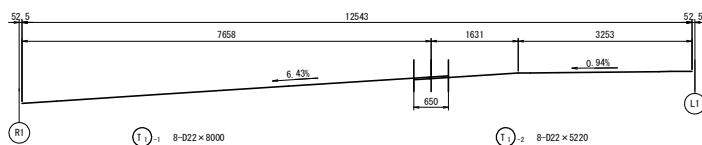

岩手県県土整備部	
二級河川小巻畑川	久慈市長内町地内
全 98 枚/中 其 58	(仮称) 新川3号橋 床版配筋図(その5)
令和 7 年度	
二級河川小巻畑川筋長内地区新川3号橋橋梁上部工	
縮 尺	図 示

新川3号橋 床版配筋図(その6) S=1:50

主鉄筋

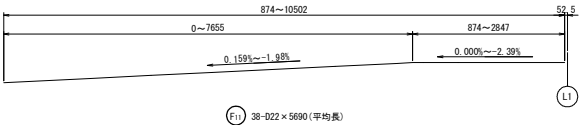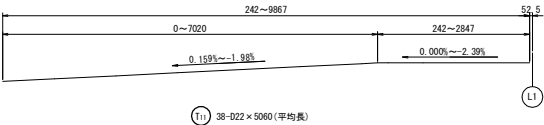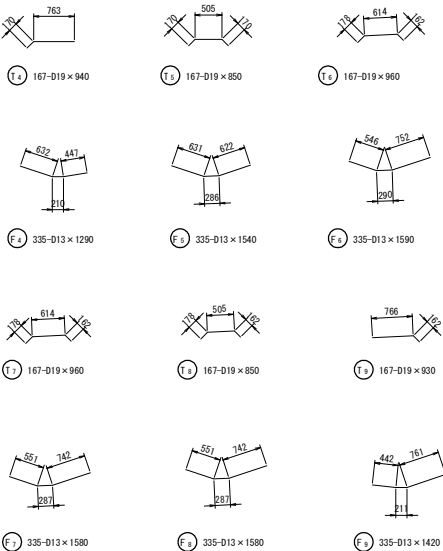


鉄筋表

記号	径 (mm)	長さ (mm)	本数	単位質量 (kg/m)	1本当り質量 (kg)	質量 (kg)	適用
T1-1	D22	8000	8	3.04	24.3	194	
T1-2	D22	5220	8	3.04	15.9	127	
T2	D22	5000	36	3.04	15.2	547	(平均長)
T3	D19	10480	168	2.25	23.6	3965	(平均長)
T4	D19	940	167	2.25	2.12	354	(平均長)
T5	D19	850	167	2.25	1.91	319	
T6	D19	960	167	2.25	2.16	361	
T7	D19	960	167	2.25	2.16	361	
T8	D19	850	167	2.25	1.91	319	
T9	D19	930	167	2.25	2.09	349	
T10-1	D22	8000	8	3.04	24.3	194	
T10-2	D22	5250	8	3.04	16.0	128	
T11	D22	5060	38	3.04	15.4	585	(平均長)
F1-1	D22	8000	11	3.04	24.3	267	
F1-2	D22	5490	11	3.04	16.7	184	
F2	D22	5750	36	3.04	17.5	630	(平均長)
F3	D19	10860	335	2.25	24.4	8174	(平均長)
F4	D13	1290	335	0.995	1.28	429	(平均長)
F5	D13	1540	335	0.995	1.53	513	
F6	D13	1590	335	0.995	1.58	529	
F7	D13	1580	335	0.995	1.57	526	
F8	D13	1580	335	0.995	1.57	526	
F9	D13	1420	335	0.995	1.41	472	
F10-1	D22	8000	11	3.04	24.3	267	
F10-2	D22	5530	11	3.04	16.8	185	
F11	D22	5690	38	3.04	17.3	657	(平均長)
U1-1	D25	12000	296	3.98	47.8	14149	
U1-2	D25	1270	74	3.98	5.05	374	(平均長)
L1-1	D25	12000	222	3.98	47.8	10612	
L1-2	D25	11070	74	3.98	44.1	3263	(平均長)
L2	D25	2980	148	3.98	11.9	1761	
合 計						51321	kg
鉄筋質量合計							
D13 (SD345)						2995	kg
D19 (SD345)						14202	kg
D22 (SD345)						3965	kg
D25 (SD345)						30159	kg

S=1 : 20

L側

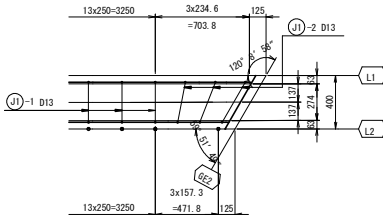

注記：

- 1、鉄筋の材質は、全てSD345とする。
- 2、鉄筋コンクリート強度は、 $\sigma_{ck}=24\text{N/mm}^2$ とする。

また、地覆コンクリートには膨張材を用いるものとする。


岩手県県土整備部	
二級河川 小屋畑川	久慈市長内町地内
全 98 枚 / 中 其 60	(仮称) 新川13号橋 地覆記防固 (その1)
令和 7 年度	
二級河川 小屋畑川延長内地区新川13号橋橋梁上部工工事	
縮 尺	図 示

新川3号橋 地覆配筋図(その2) S=1:10

断面図




地覆部詳細

L側

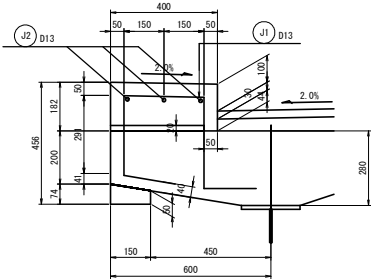


Vカット詳細

L側

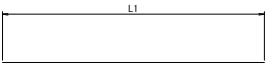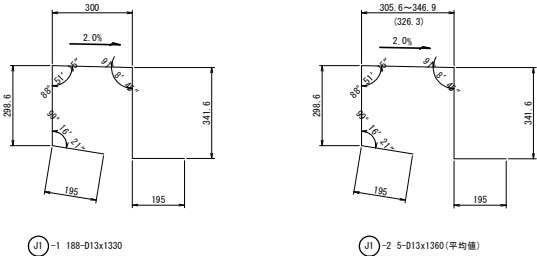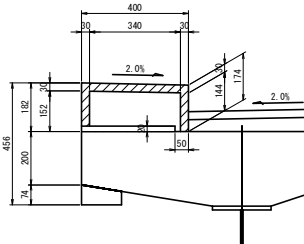

J2 N-D13xL

n	L1	L	N	
1	4850	4850	24	—
2	3682	3690	3	(平均長)
3	3901	3910	3	(平均長)

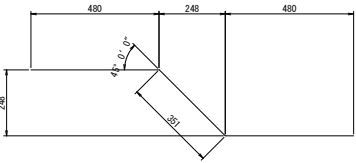


J5 18-D13x1320 (エポキシ樹脂塗装鉄筋)

鉄筋表

記号	径	長さ	本数	単位重量	1本当り重量	重量	形状
J1-1	D13	1330	188	0.995	1.32	248	□
J1-2	D13	1360	5	0.995	1.35	7	□ (平均長)
J2-1	D13	4850	24	0.995	4.83	116	—
J2-2	D13	3690	3	0.995	3.67	11	— (平均長)
J2-3	D13	3910	3	0.995	3.89	12	—
J5	D13	1320	18	0.995	1.31	24	—
				(SD345)	D13	合計	394 kg
				(エポキシ樹脂塗装鉄筋)	D13	合計	24 kg
				コンクリート体積		$\sigma_{ck}=24N/mm^2$	3.078 m ³
				型枠面積		一般部型枠	16.119 m ²

歩車道境界断面図

歩車道境界ブロックC種 (片面R)

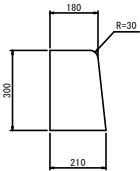


岩手県県土整備部

二級河川小巻川	久慈市長内町地内
全 98 枚ノ中 其 61	(仮称) 新川3号橋 地覆配筋図(その2)
令和 7 年度	
二級河川小巻川筋長内地区新川3号橋橋梁上部工工事	
縮 尺	図 示

- 注記:
- 鉄筋の材質は、全てSD345とする。
 - 鉄筋コンクリート強度は、 $\sigma_{ck}=24N/mm^2$ とする。
- また、地覆コンクリートには膨張材を用いるものとする。

新川3号橋 地覆配筋図(その3) S=1:20

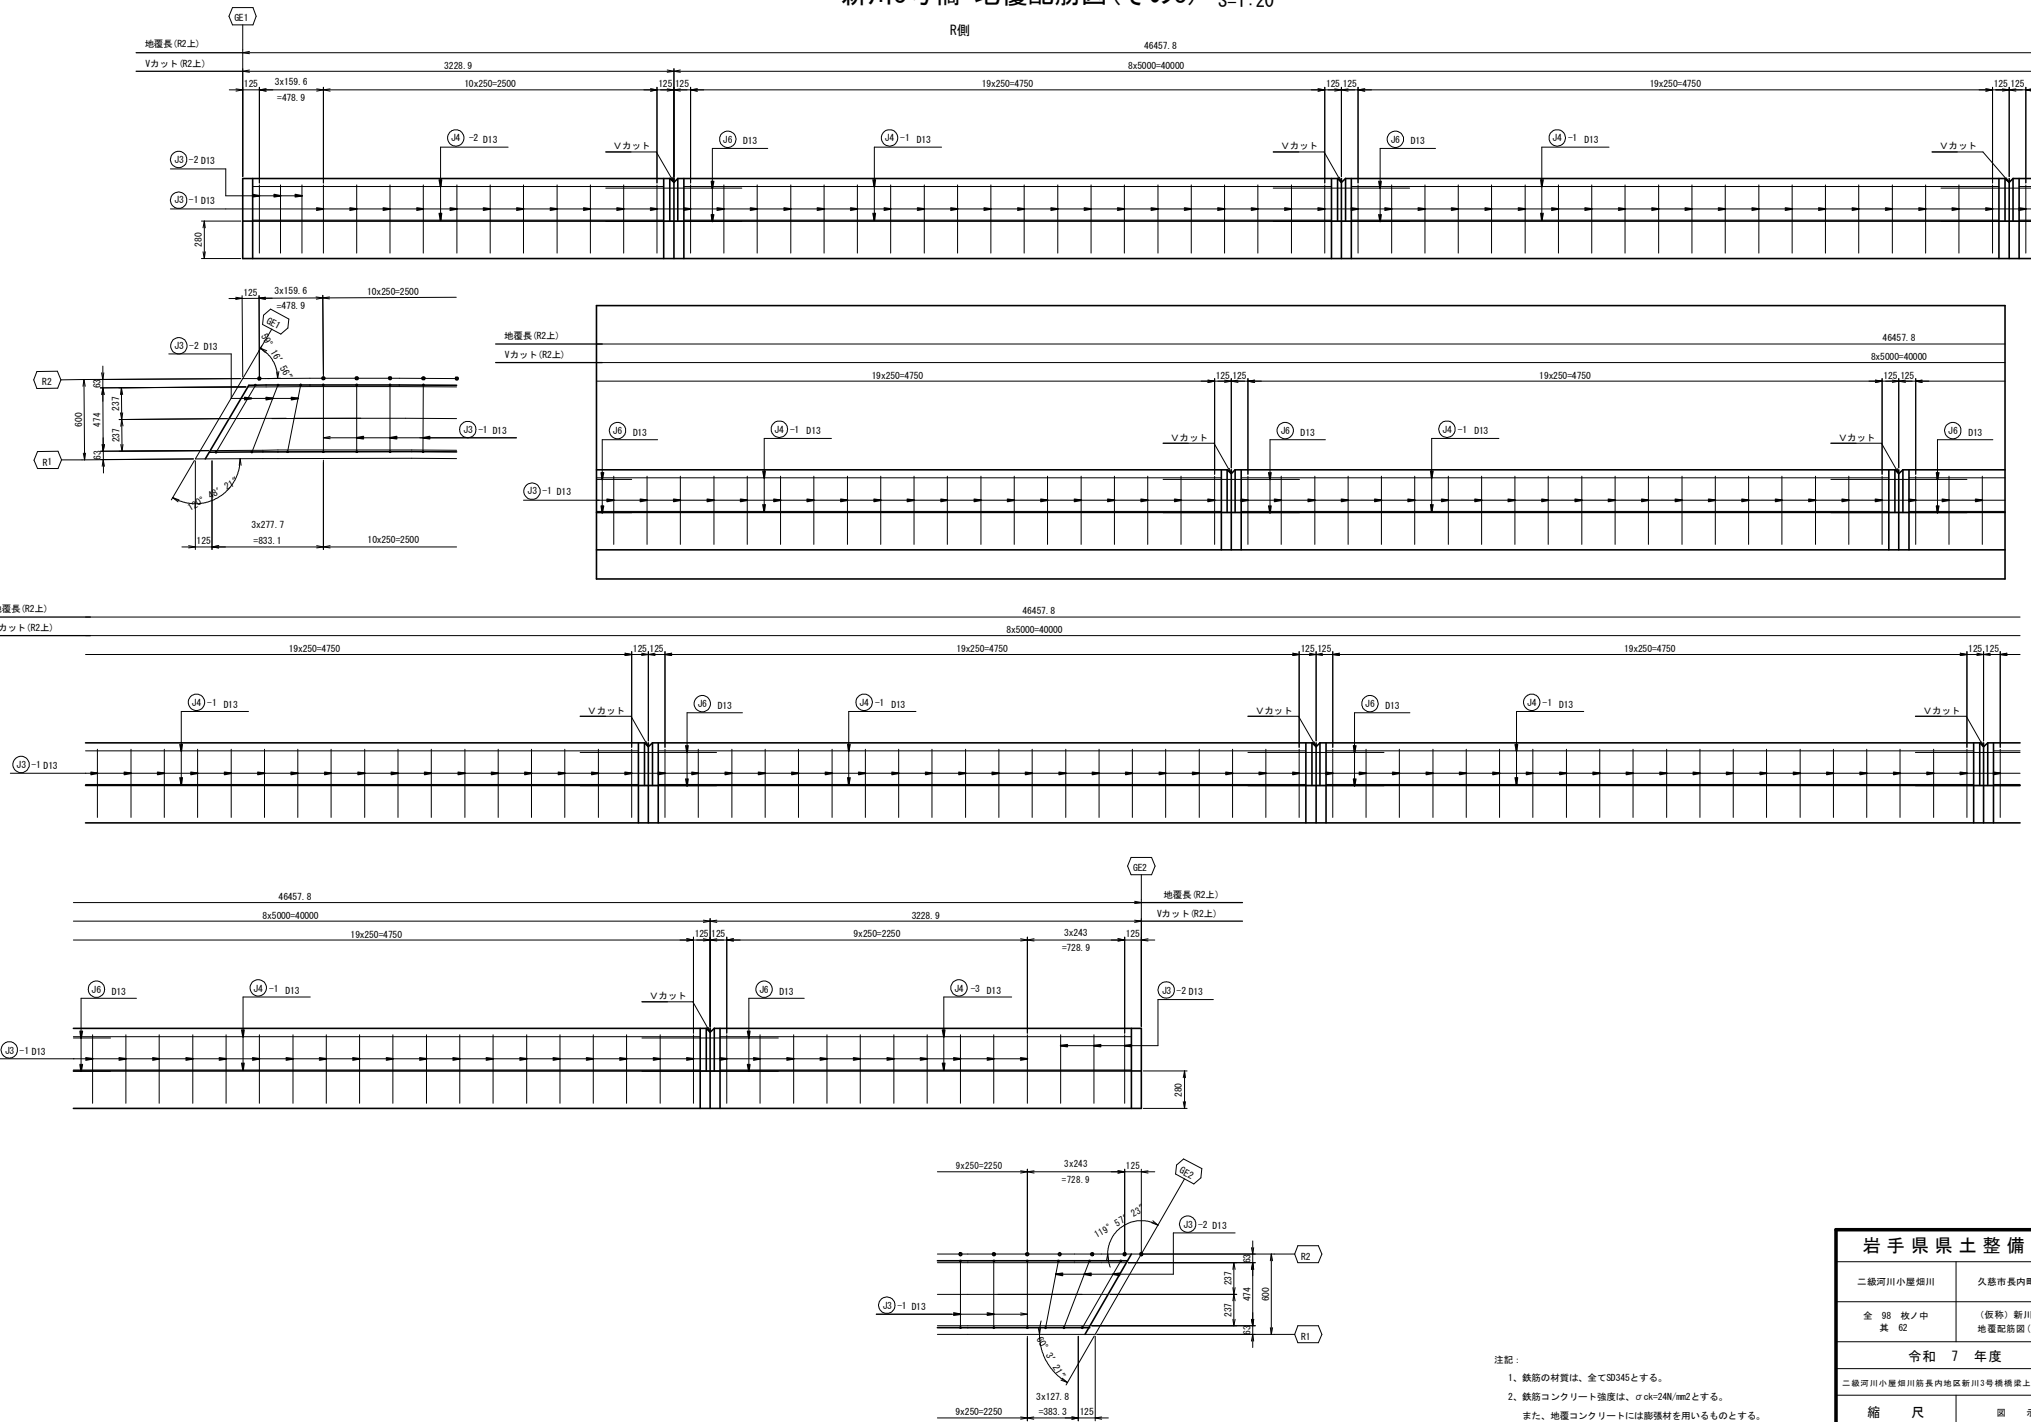

注記：
1. 鉄筋の材質は、全てS345とする。
2. 鉄筋コンクリート強度は、 $\sigma_{ck}=24\text{N/mm}^2$ とする。
また、地覆コンクリートには膨張材を用いるものとする。


岩手県土木整備部	
二級河川小巻畑川	久慈市長内町地内
全 98 枚ノ中 其 62	(仮称)新川3号橋 地覆配筋図(その3)
令和 7 年度	
二級河川小巻畑川筋長内地区新川3号橋橋梁上部工事	
縮 尺	図 示

新川3号橋 地覆配筋図(その4) S=1:10

断面図


地覆部詳細

R側



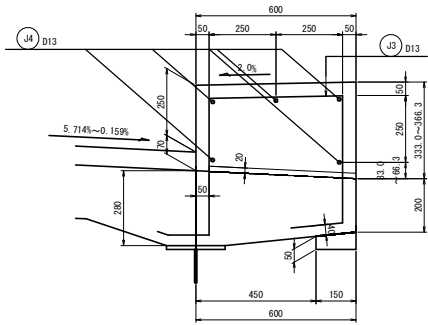


Vカット詳細


R側

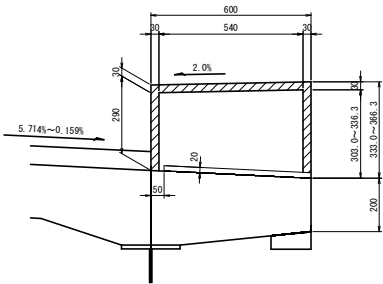


配置図 S=1:10

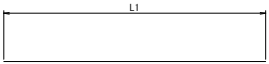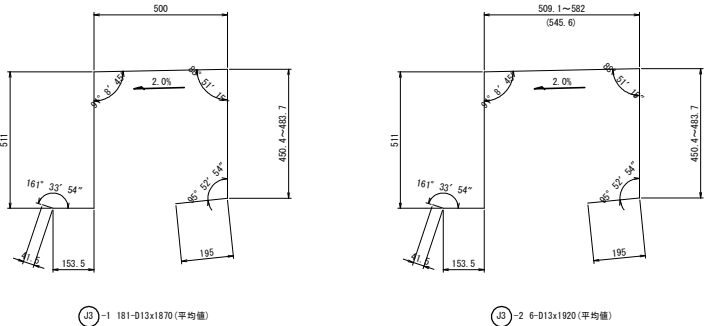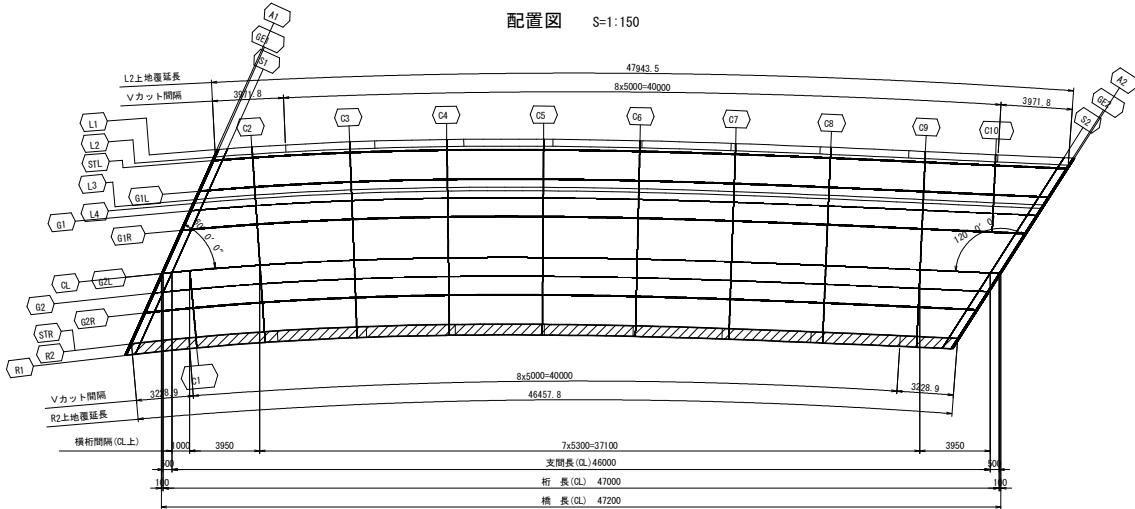

n	L1	L	N	
1	4850	4850	40	—
2	3219	3220	5	(平均長)
3	2943	2950	5	(平均長)

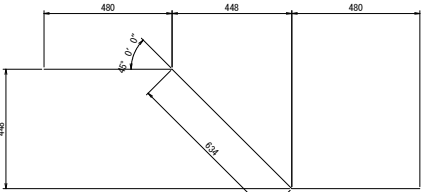

※ (J6) 36-D13x1600 (エポキシ樹脂塗装鉄筋)

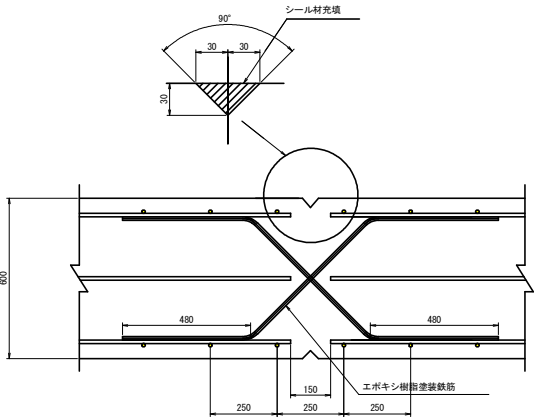

鉄筋表

記号	径	長さ	本数	単位重量	1本当り重量	重量	形状
J3-1	D13	1870	181	0.995	1.86	337	J
J3-2	D13	1920	6	0.995	1.91	11	J (平均長)
J4-1	D13	4850	40	0.995	4.83	193	—
J4-2	D13	3220	5	0.995	3.20	16	— (平均長)
J4-2	D13	2950	5	0.995	2.94	15	—
J6	D13	1600	36	0.995	1.59	57	—
D13 合計						572	kg
(エポキシ樹脂塗装鉄筋) D13 合計						57	kg
コンクリート体積						8.801	m3
配筋面積						30.086	m2

注記:
1. 鉄筋の材質は、全てSD345とする。
2. 鉄筋コンクリート強度は、 $\sigma_{ck}=24\text{N/mm}^2$ とする。
また、地覆コンクリートには膨張材を用いるものとする。

岩手県土整備部

二級河川小屋畑川 久慈市長内町地内

全 98 枚ノ中 (仮称) 新川3号橋

其 63 地覆配筋図(その4)

令和 7 年度

二級河川小屋畑川延長内地区新川3号橋橋梁上部工事

縮 尺 図 示