



胆沢第二発電所管理線除雪図面

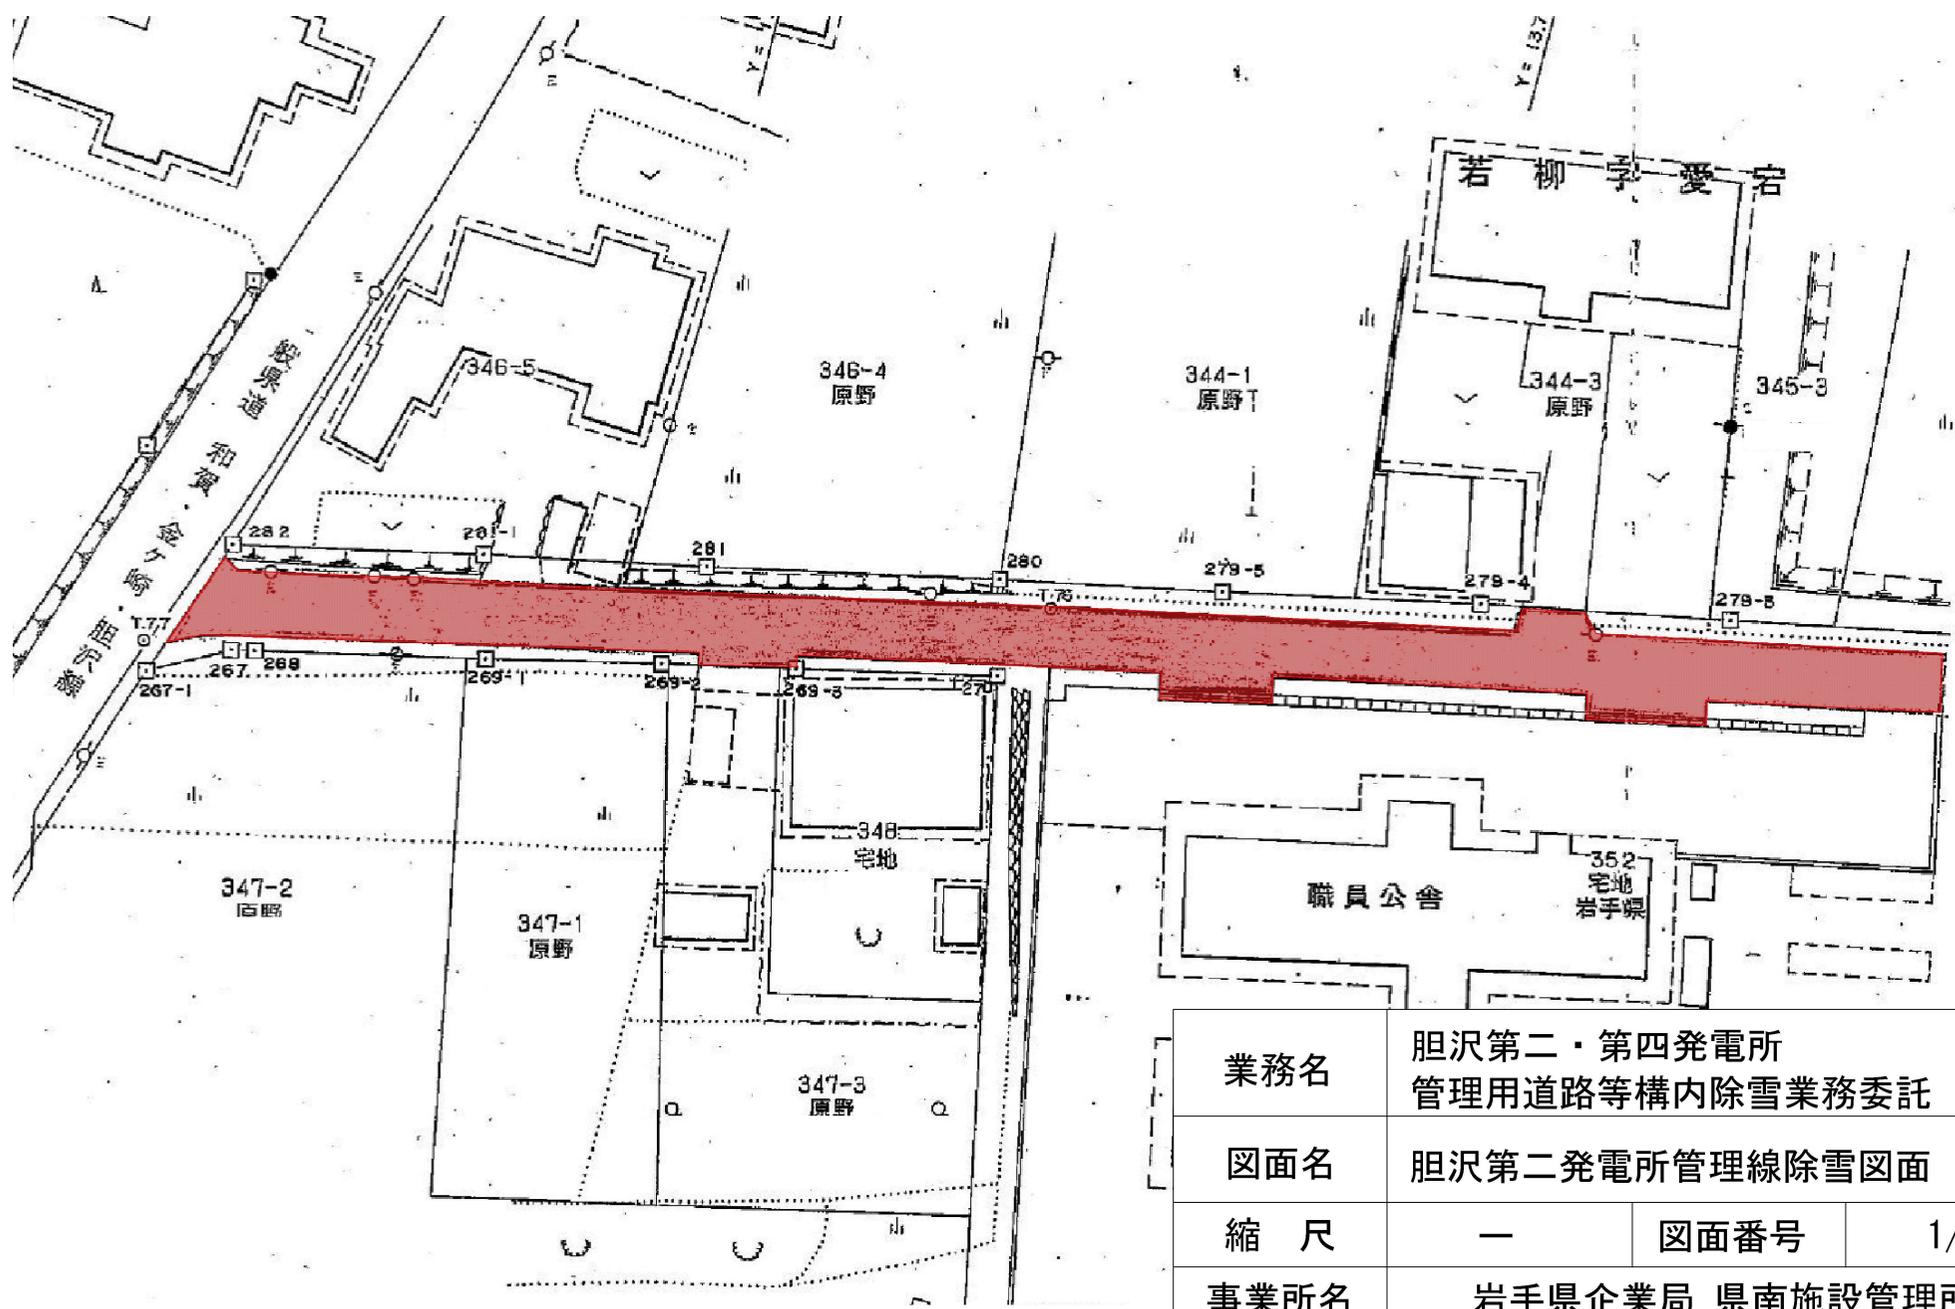

業務名	胆沢第二・第四発電所 管理用道路等構内除雪業務委託		
図面名	胆沢第二発電所管理線除雪図面		
縮尺	—	図面番号	1/8
事業所名	岩手県企業局 県南施設管理所		




### 胆沢第二発電所水圧鉄管路除雪図面①

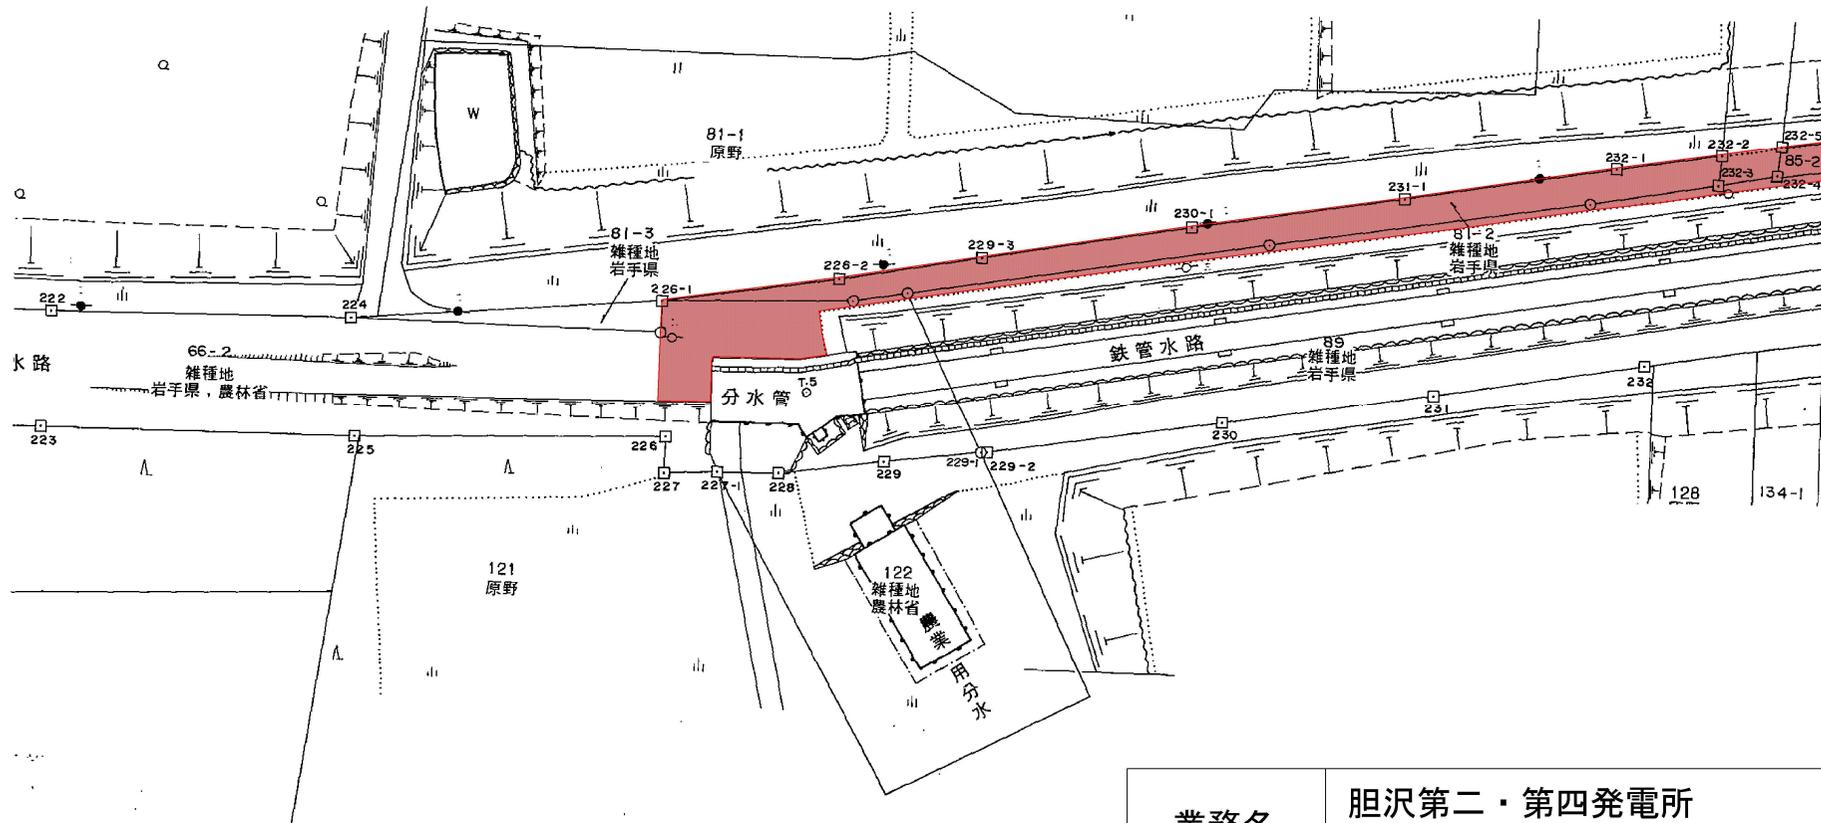

業務名	胆沢第二・第四発電所 管理用道路等構内除雪業務委託		
図面名	胆沢第二発電所水圧鉄管路除雪図面①		
縮尺	—	図面番号	3/8
事業所名	岩手県企業局 県南施設管理所		


# 胆沢第二発電所水圧鉄管路除雪図面②

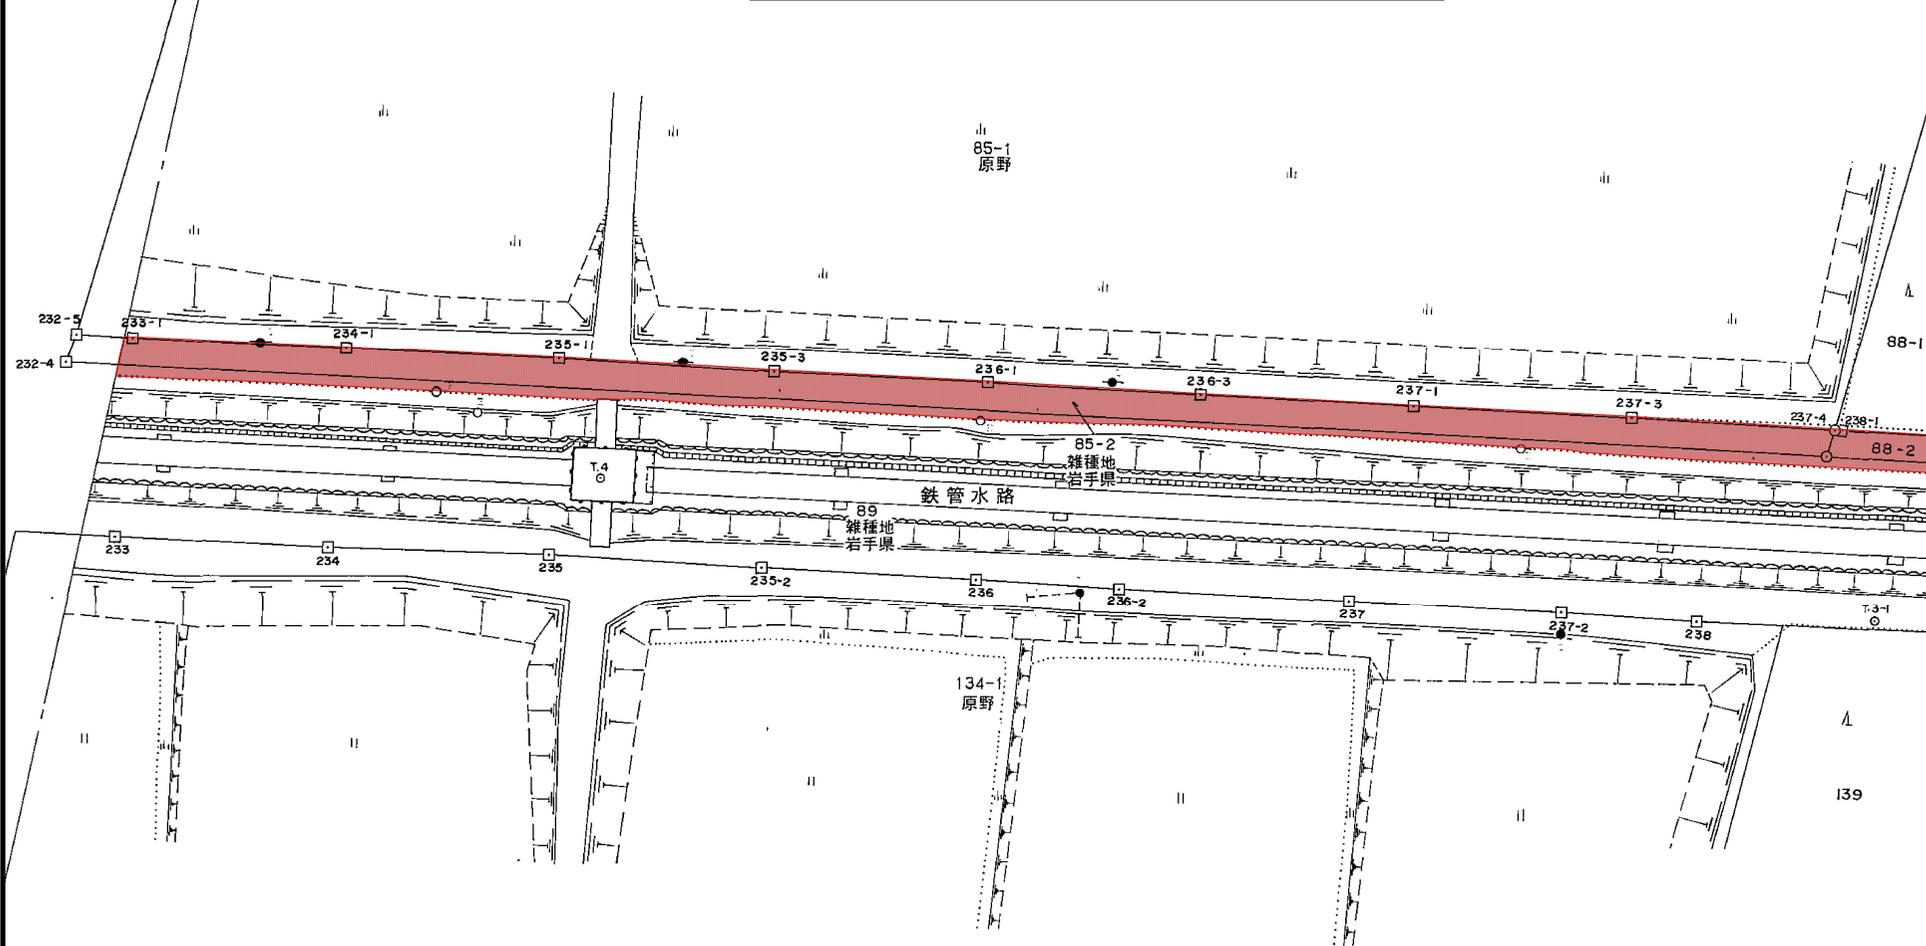

字 愛 宕


業務名	胆沢第二・第四発電所 管理用道路等構内除雪業務委託		
図面名	胆沢第二発電所水圧鉄管路除雪図面②		
縮 尺	—	図面番号	4/8
事業所名	岩手県企業局 県南施設管理所		

### 胆沢第二発電所水圧鉄管路除雪図面③

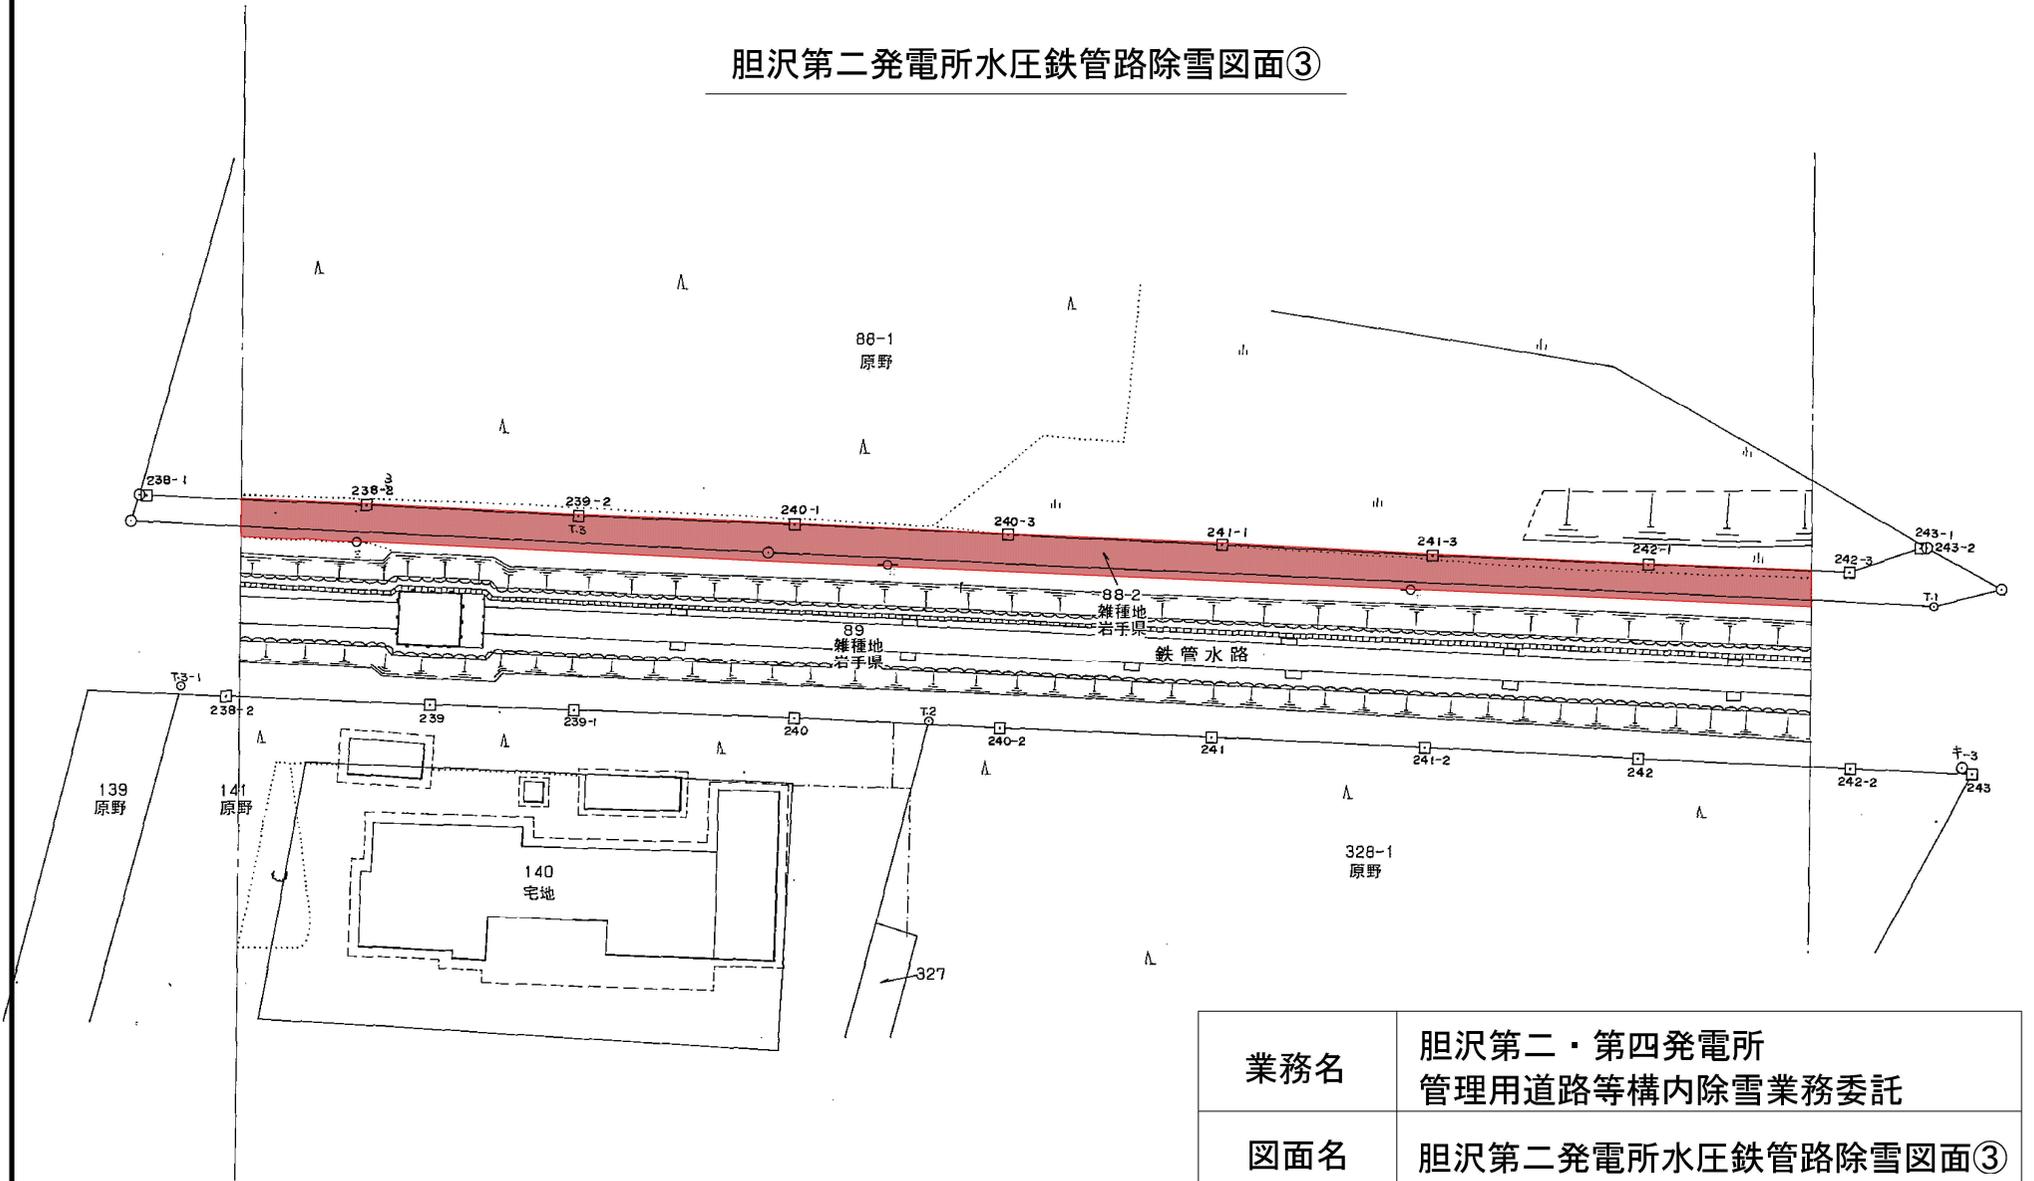

字 愛 宕


業務名	胆沢第二・第四発電所 管理用道路等構内除雪業務委託		
図面名	胆沢第二発電所水圧鉄管路除雪図面③		
縮 尺	—	図面番号	5/8
事業所名	岩手県企業局 県南施設管理所		

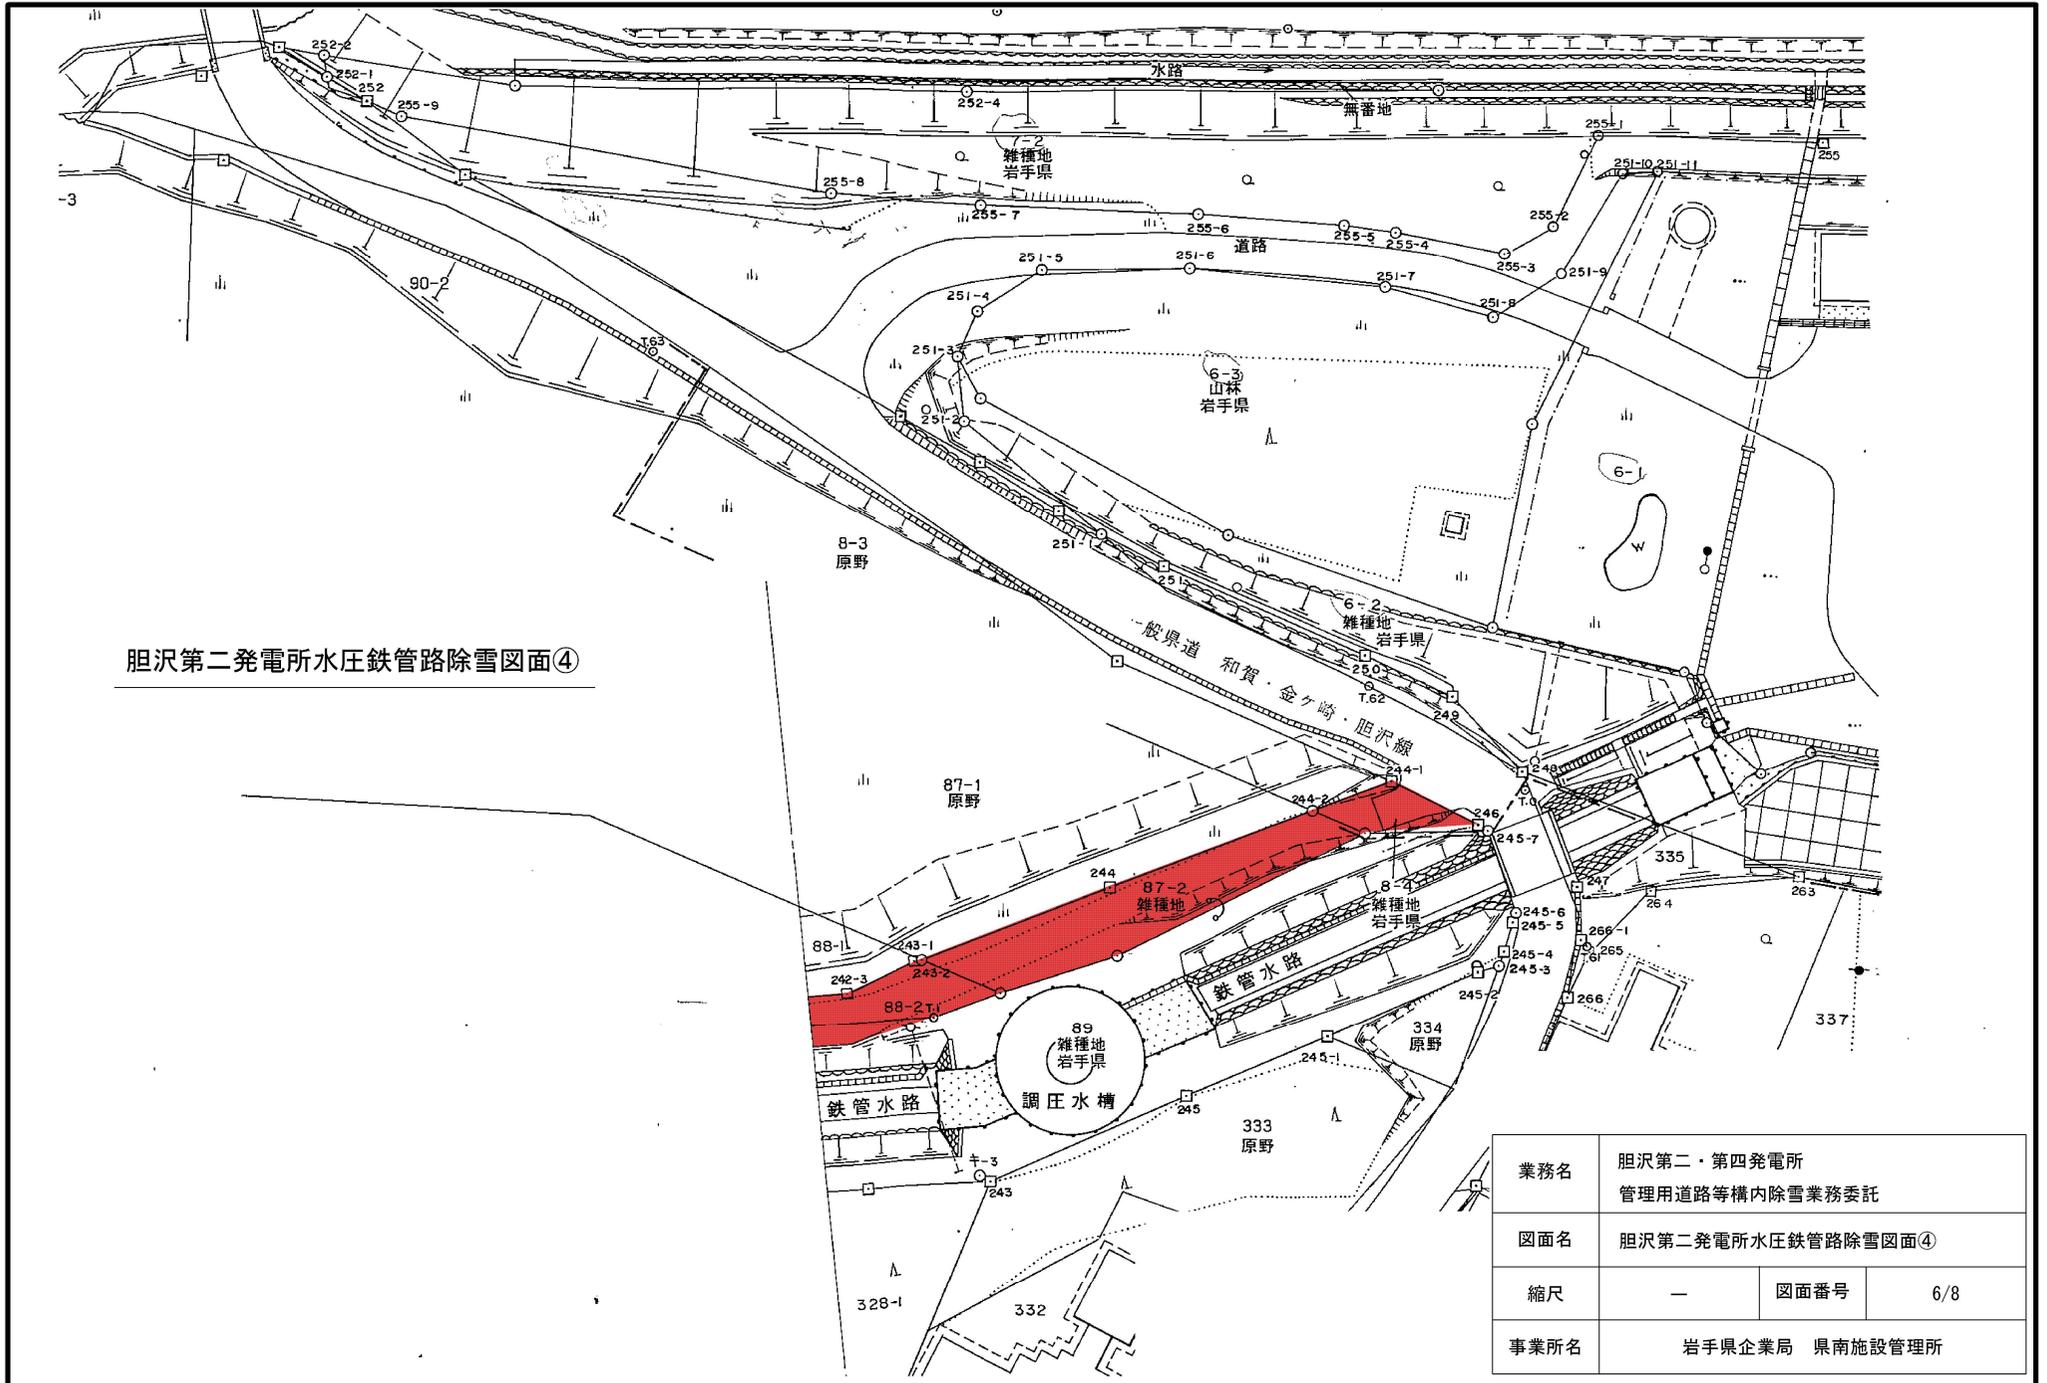

胆沢第二発電所水圧鉄管路除雪図面④

業務名	胆沢第二・第四発電所 管理用道路等構内除雪業務委託		
図面名	胆沢第二発電所水圧鉄管路除雪図面④		
縮尺	—	図面番号	6/8
事業所名	岩手県企業局 県南施設管理所		


# 若柳堰堤取付道路及び構内除雪図面

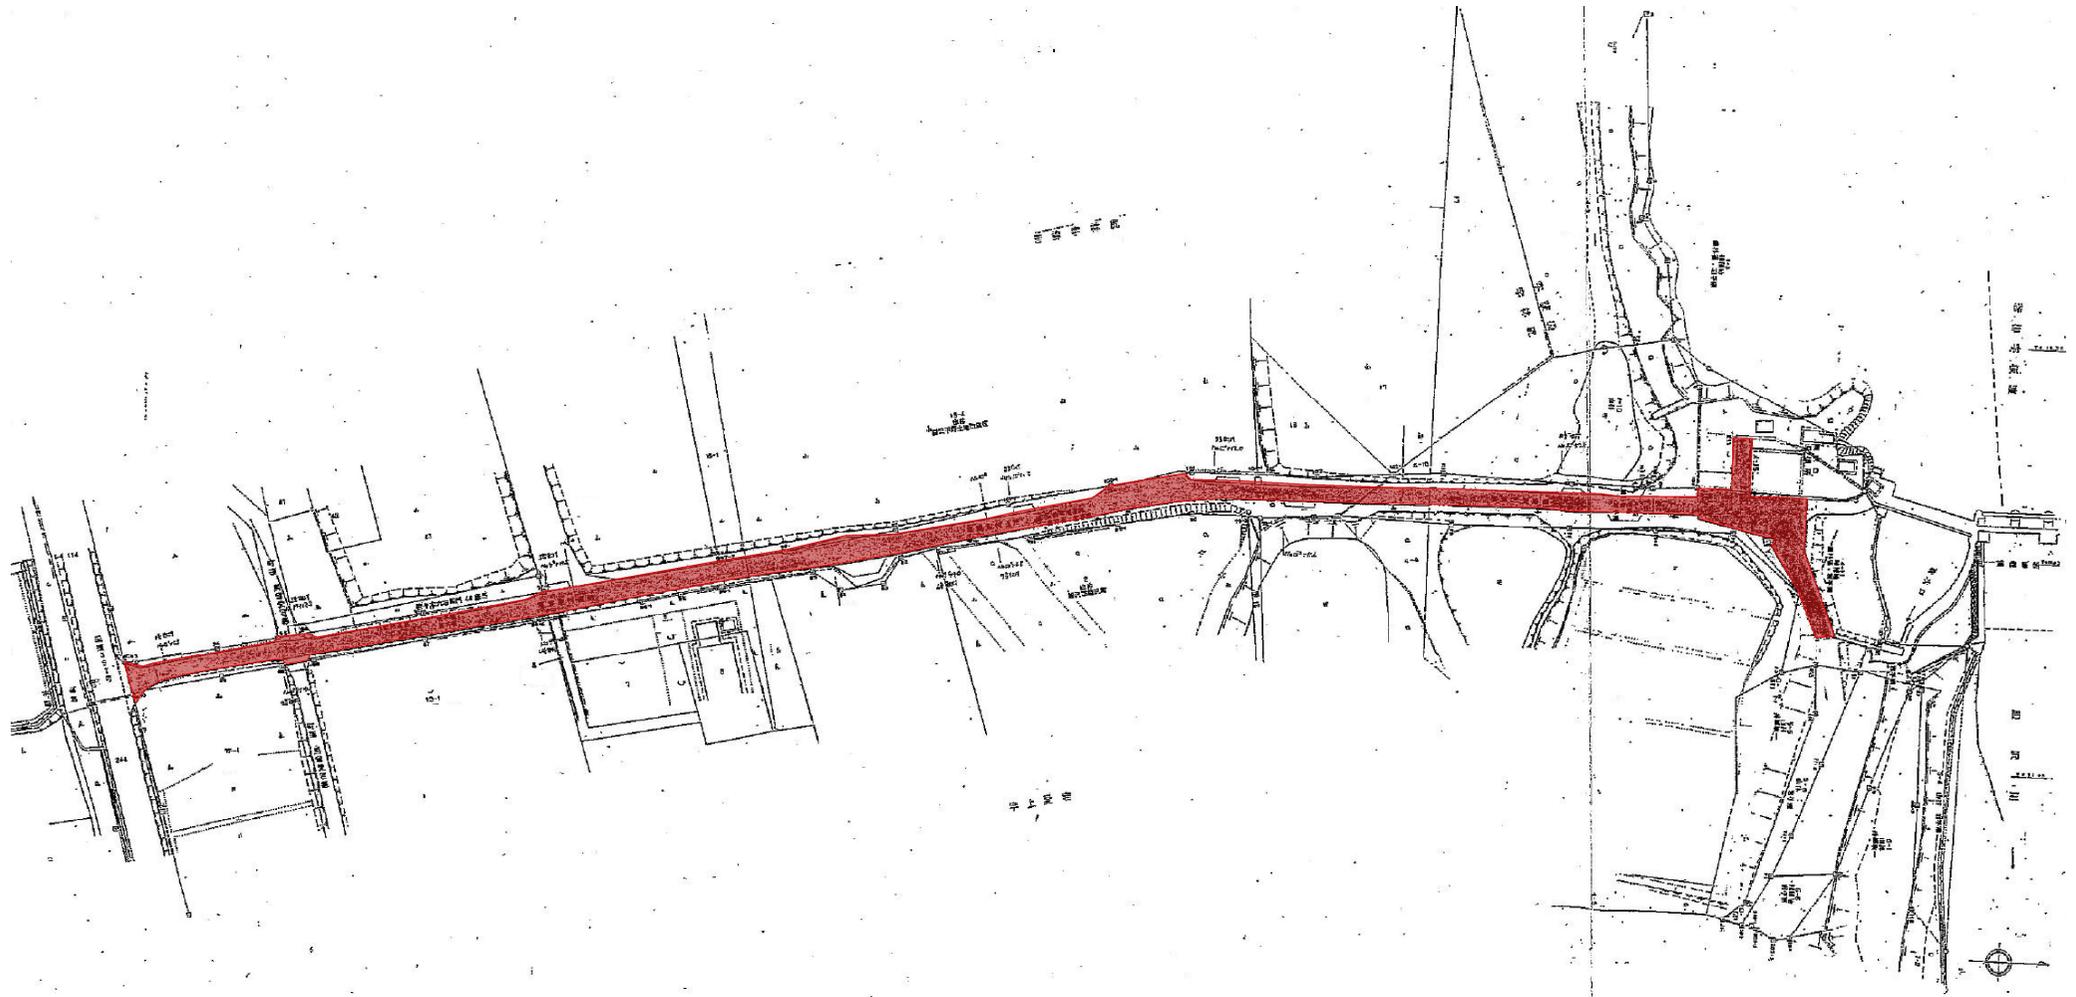

業務名	胆沢第二・第四発電所 管理用道路等構内除雪業務委託		
図面名	若柳堰堤取付道路及び構内除雪図面		
縮尺	—	図面番号	7/8
事業所名	岩手県企業局 県南施設管理所		

# 胆沢第四発電所構内除雪図面

S=1/200

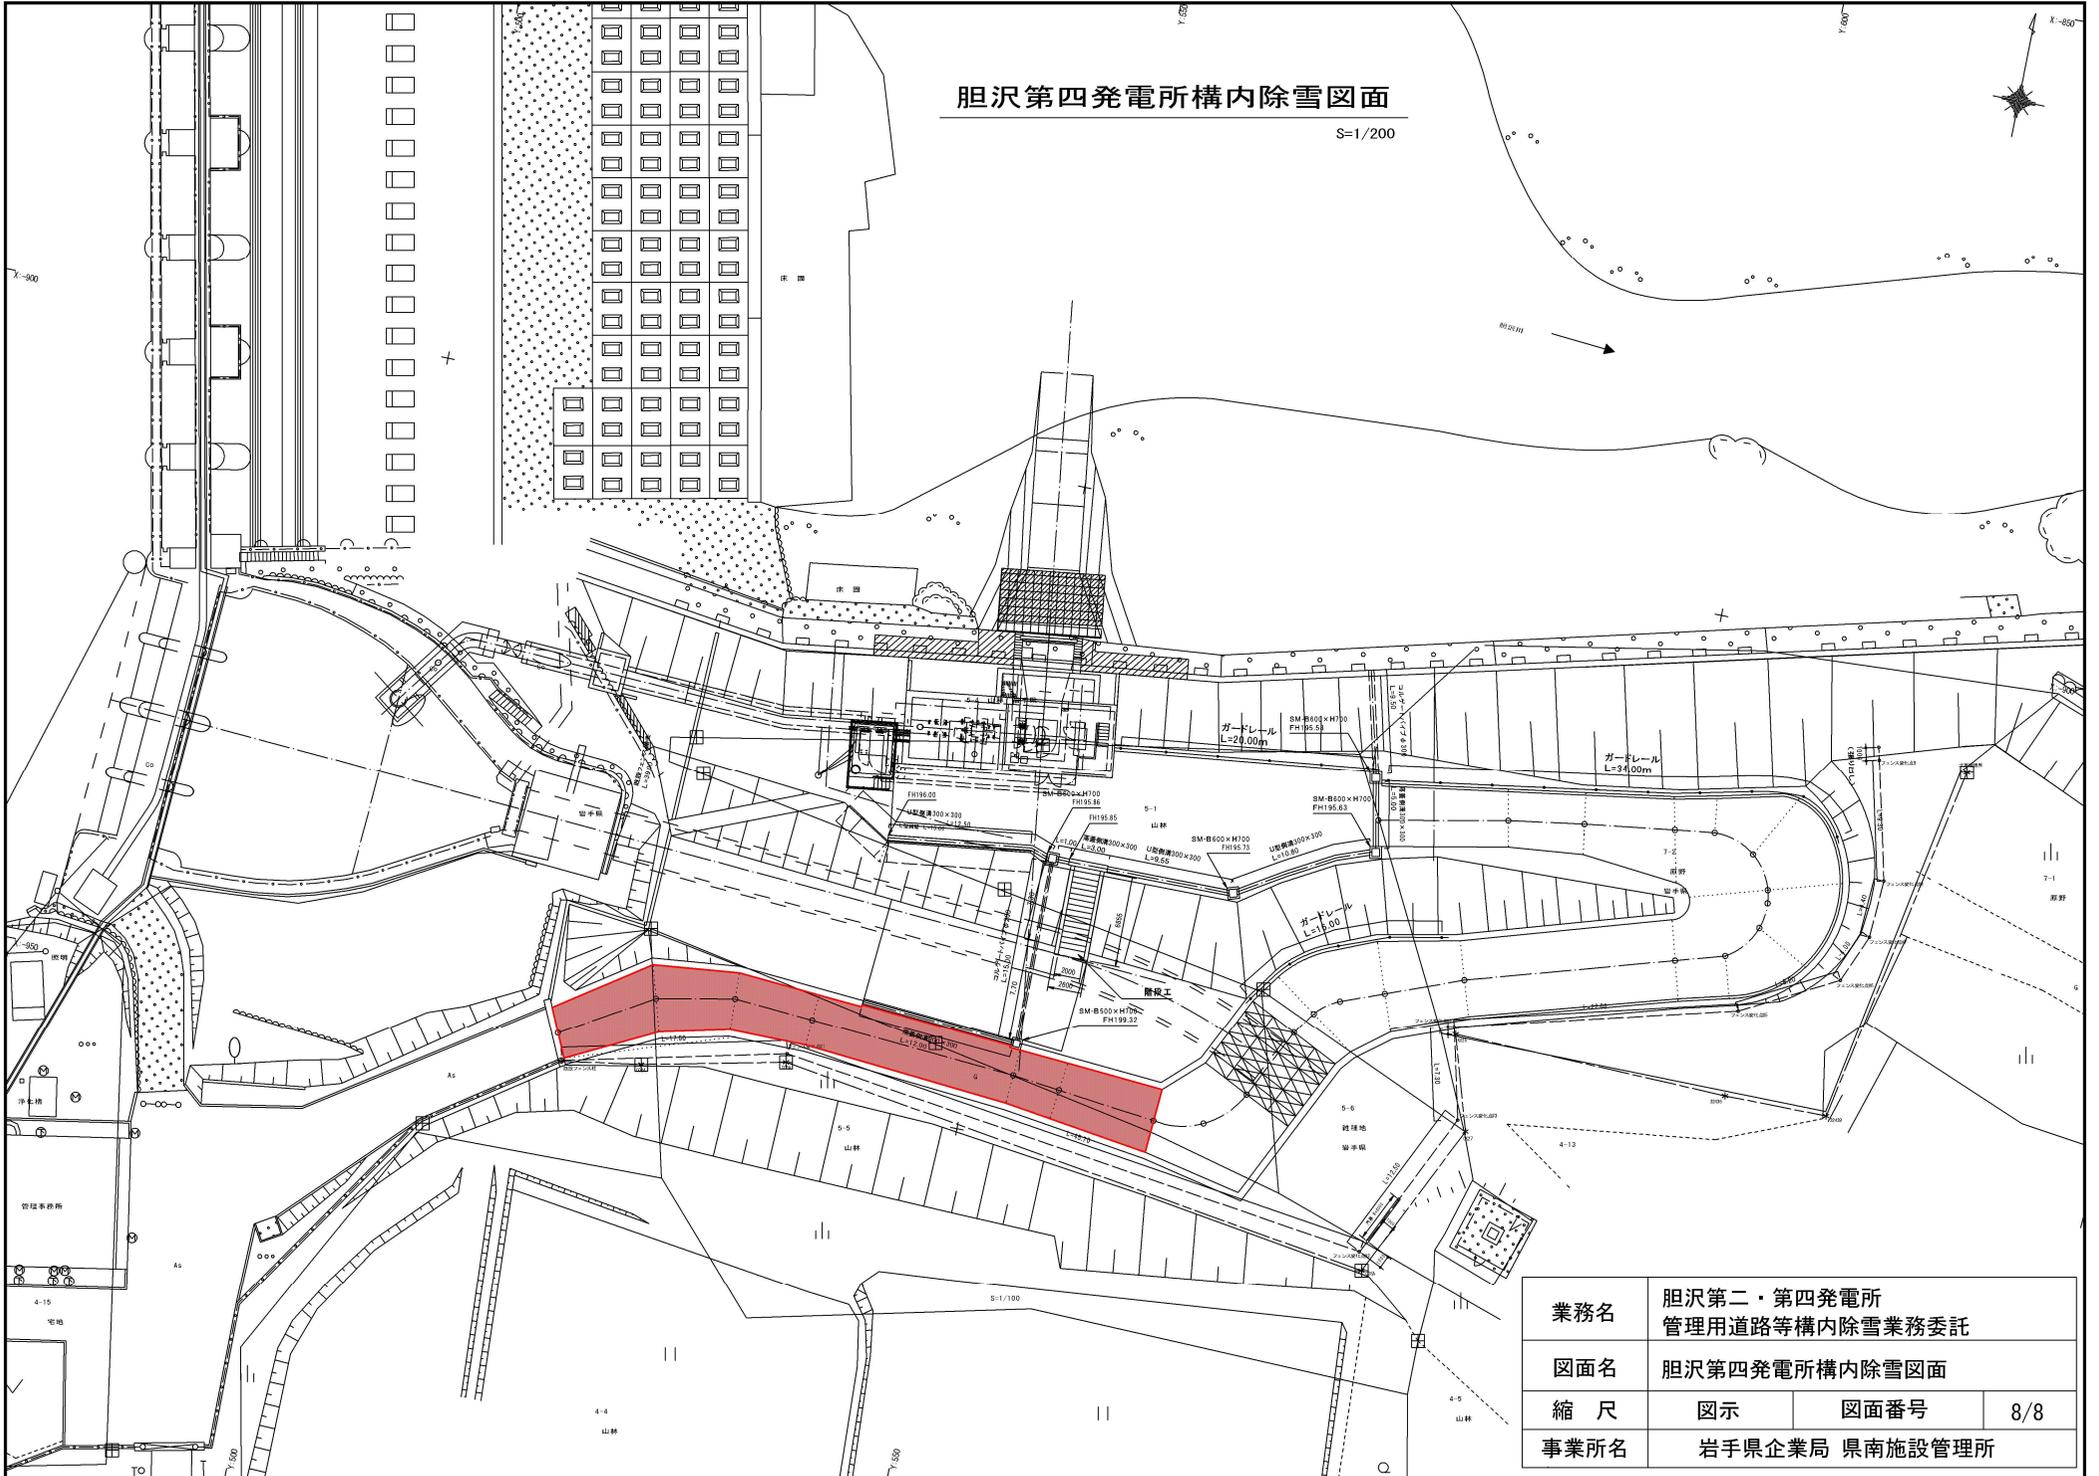

業務名	胆沢第二・第四発電所 管理用道路等構内除雪業務委託		
図面名	胆沢第四発電所構内除雪図面		
縮尺	図示	図面番号	8/8
事業所名	岩手県企業局 県南施設管理所		