
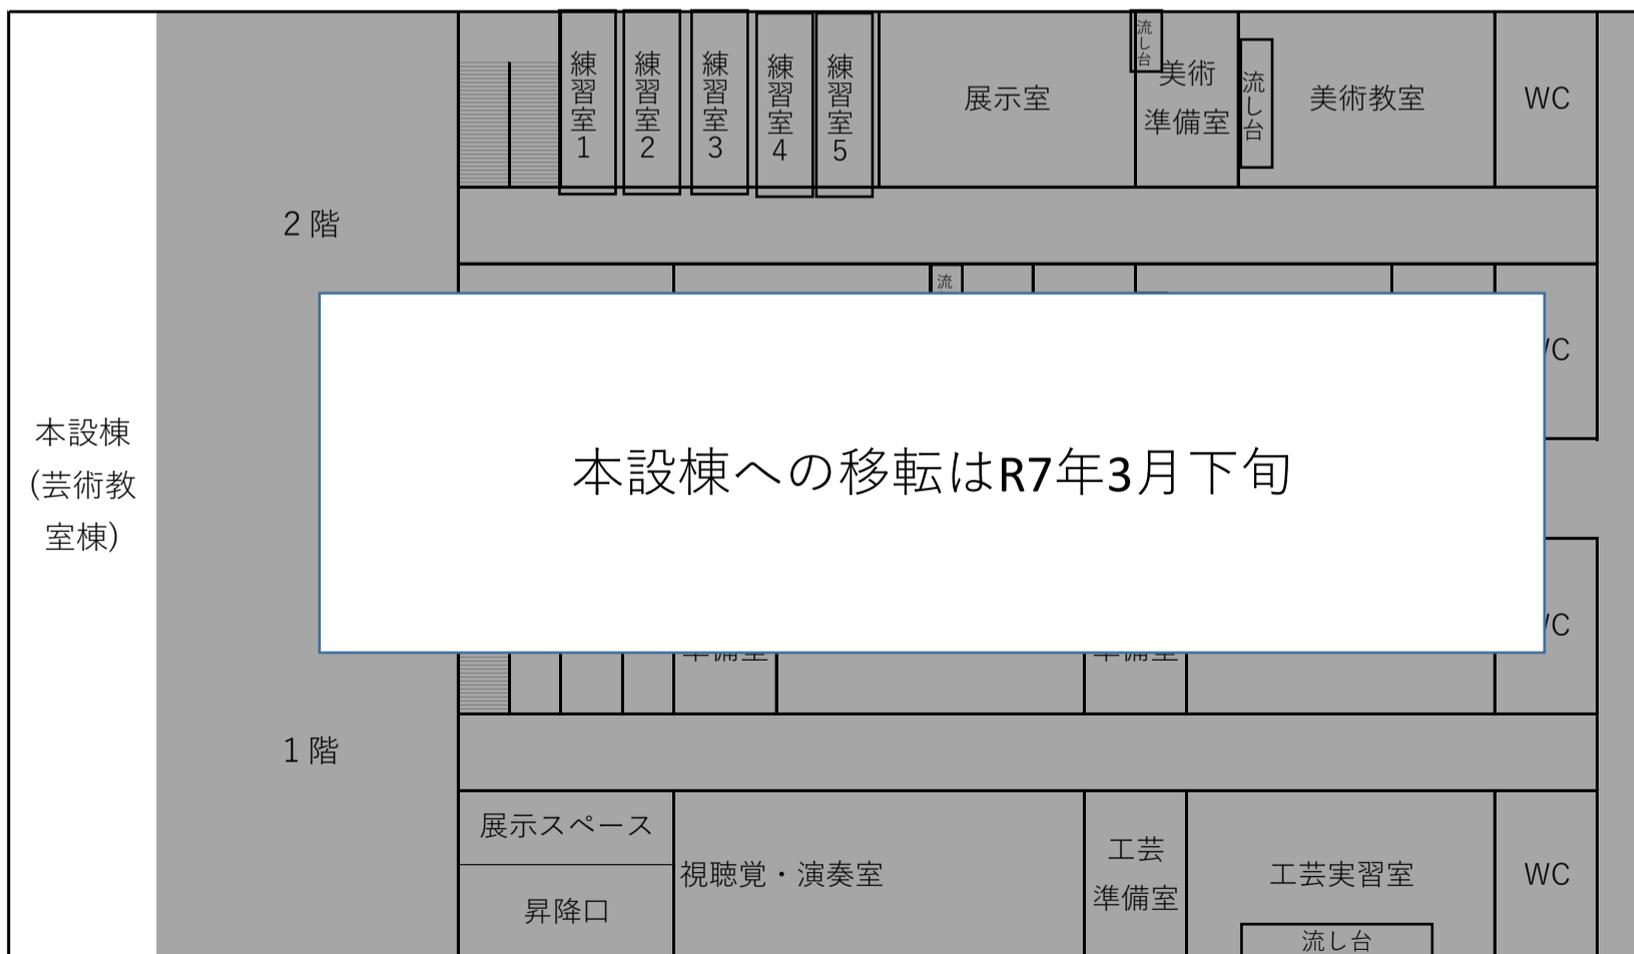


# 令和6年度仮設校舎配置図（管理棟仕様）

（ グ ラ ウ ン ド 側 ）

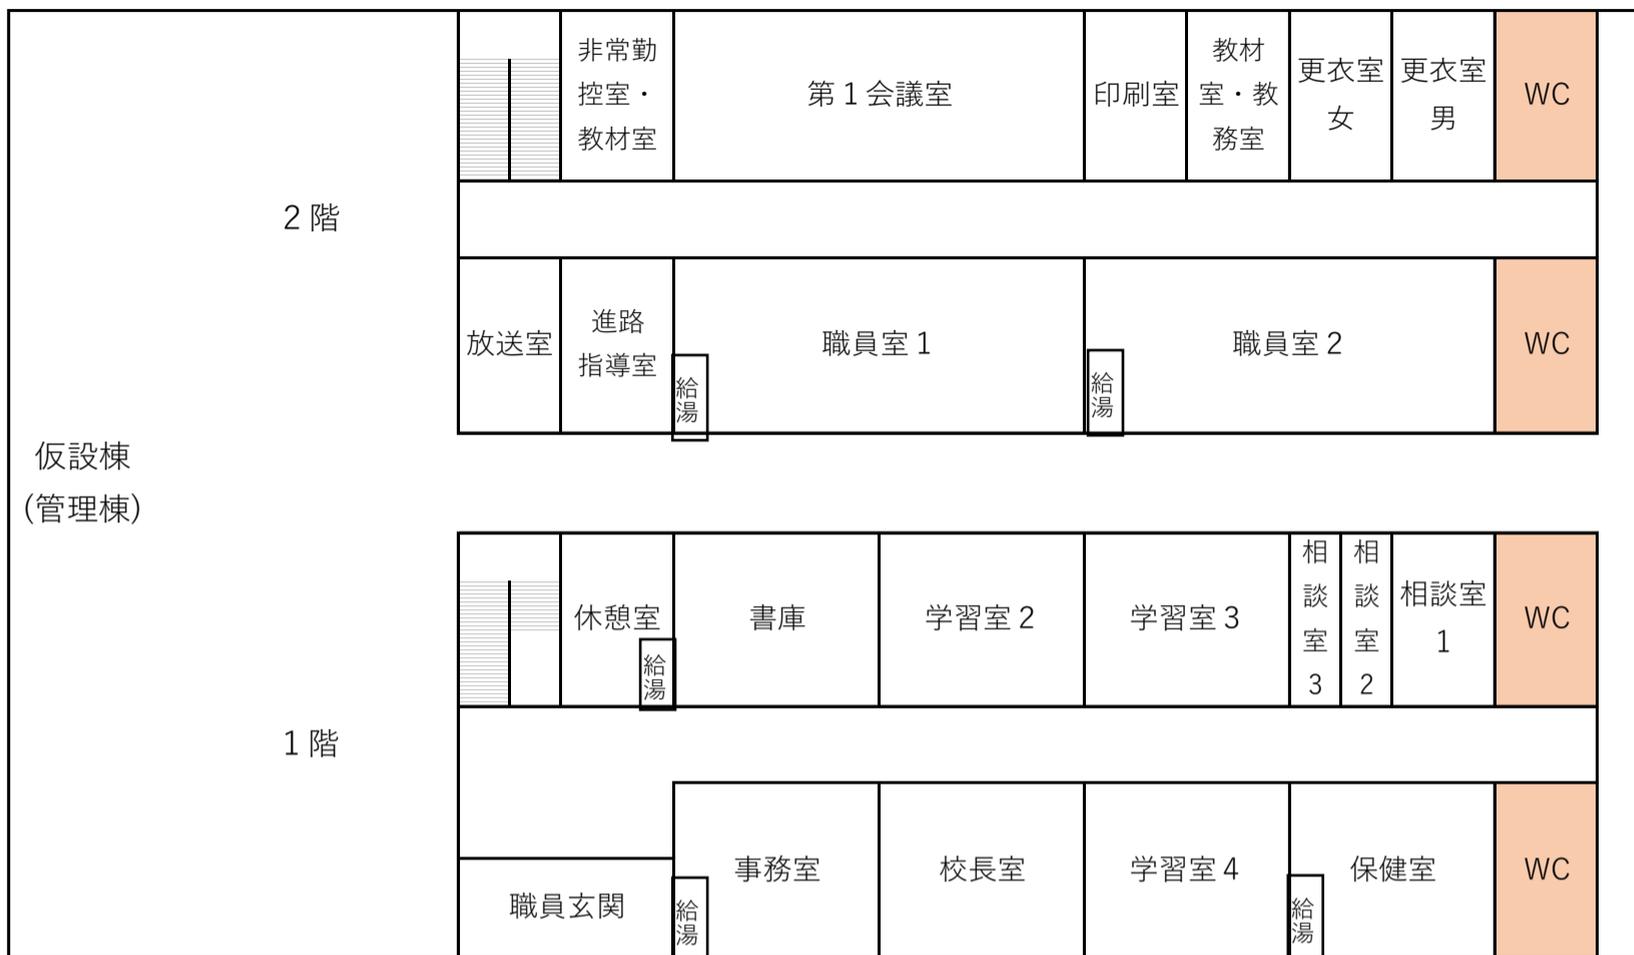

（ 特 別 教 室 棟 側 ）