



断面図 1/200

妻面膜材：塩ビコーティングポリエステル膜材 130Kgクラス

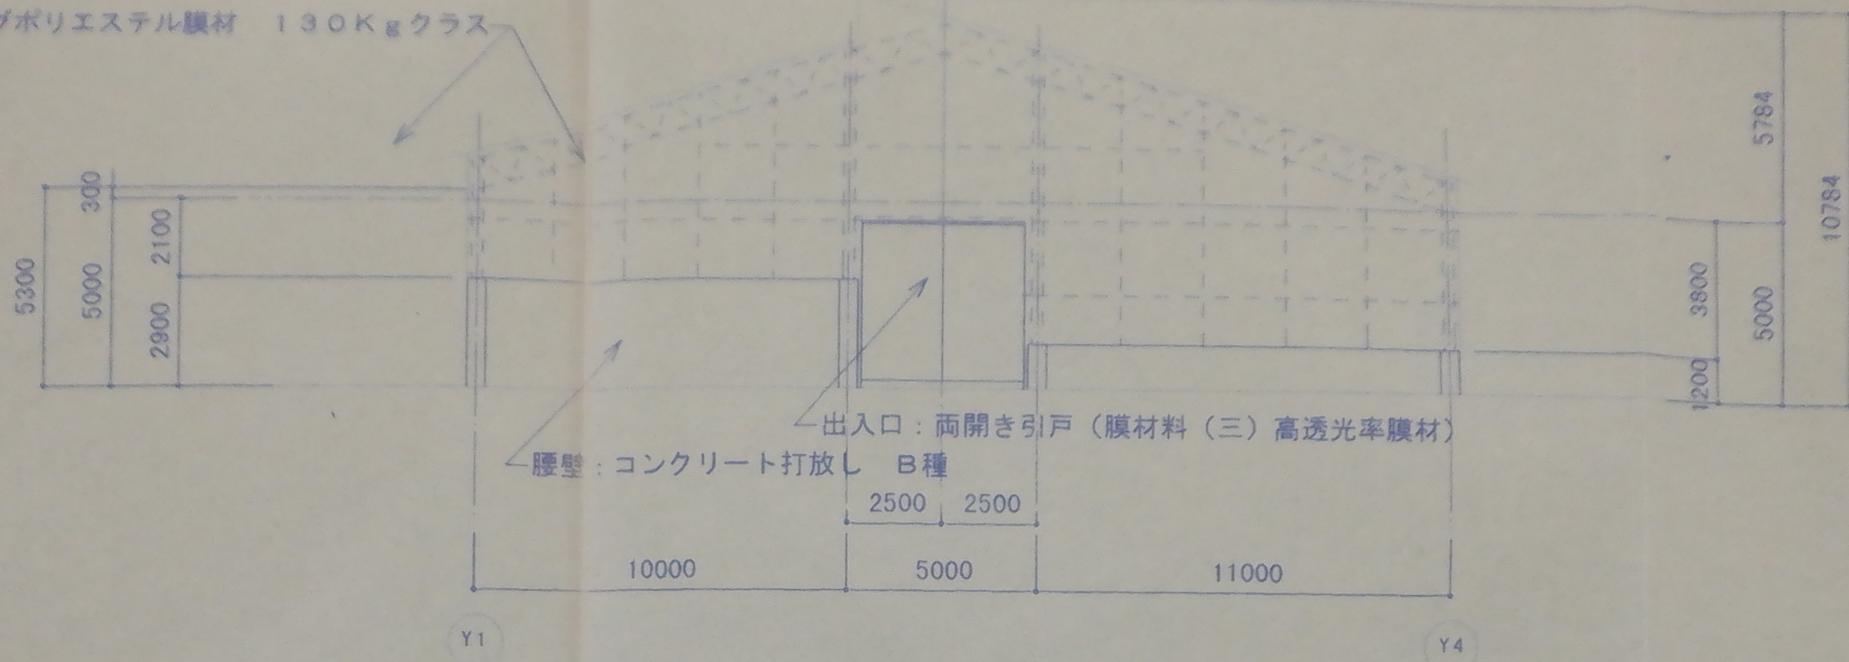


立面図 1/200


妻面膜材：塩ビコーティングポリエステル膜材 130Kgクラス

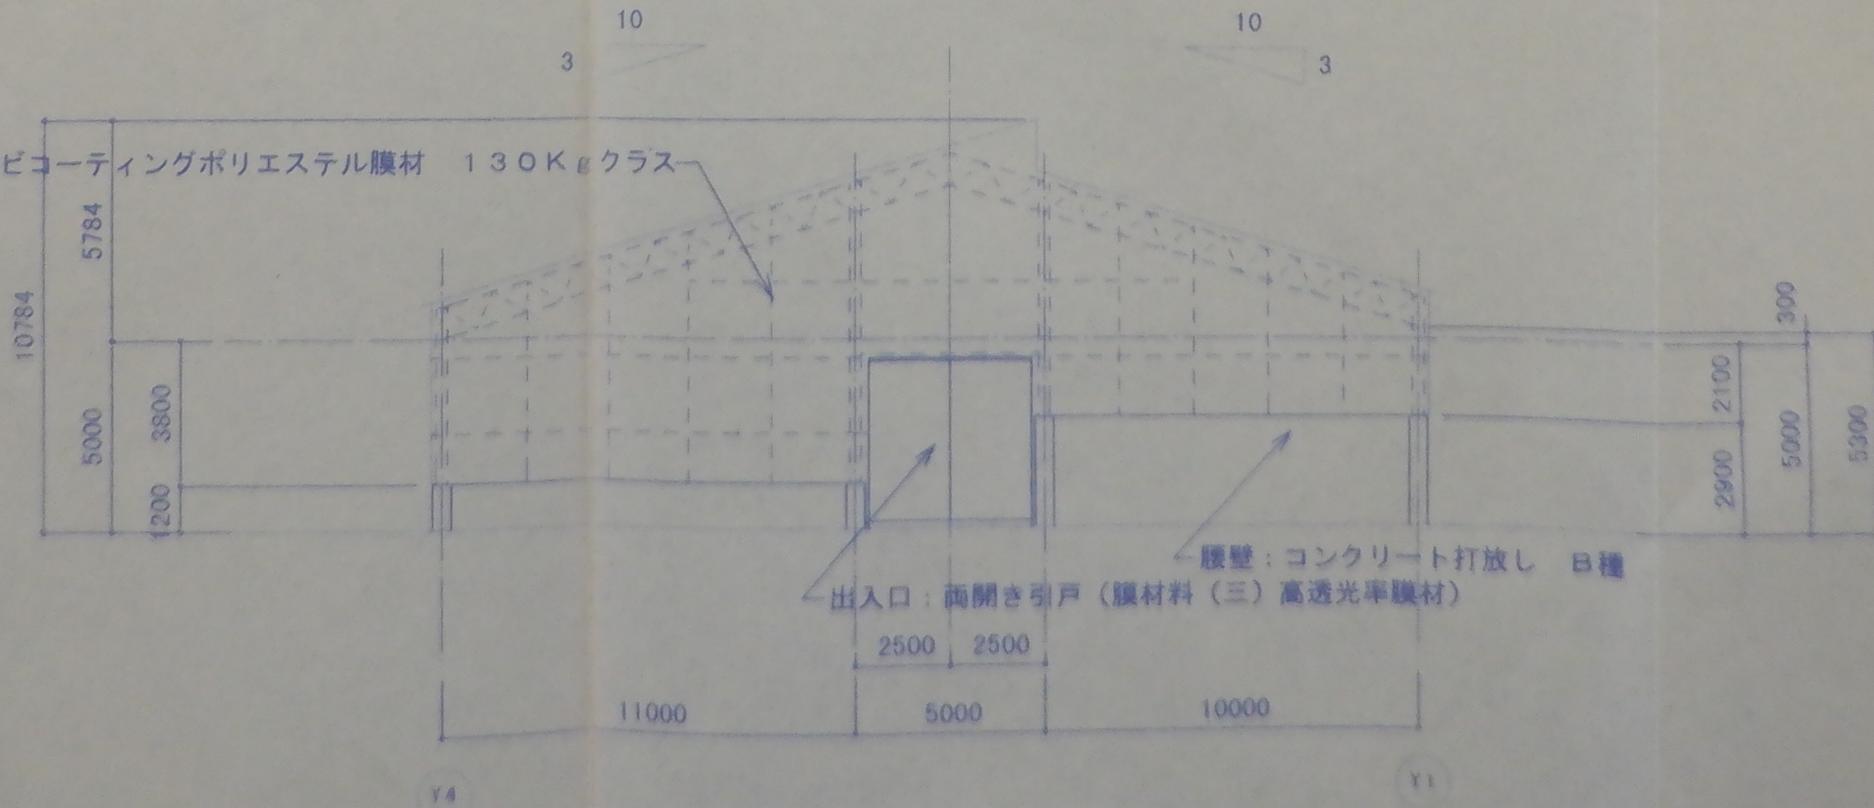



立面図 1/200

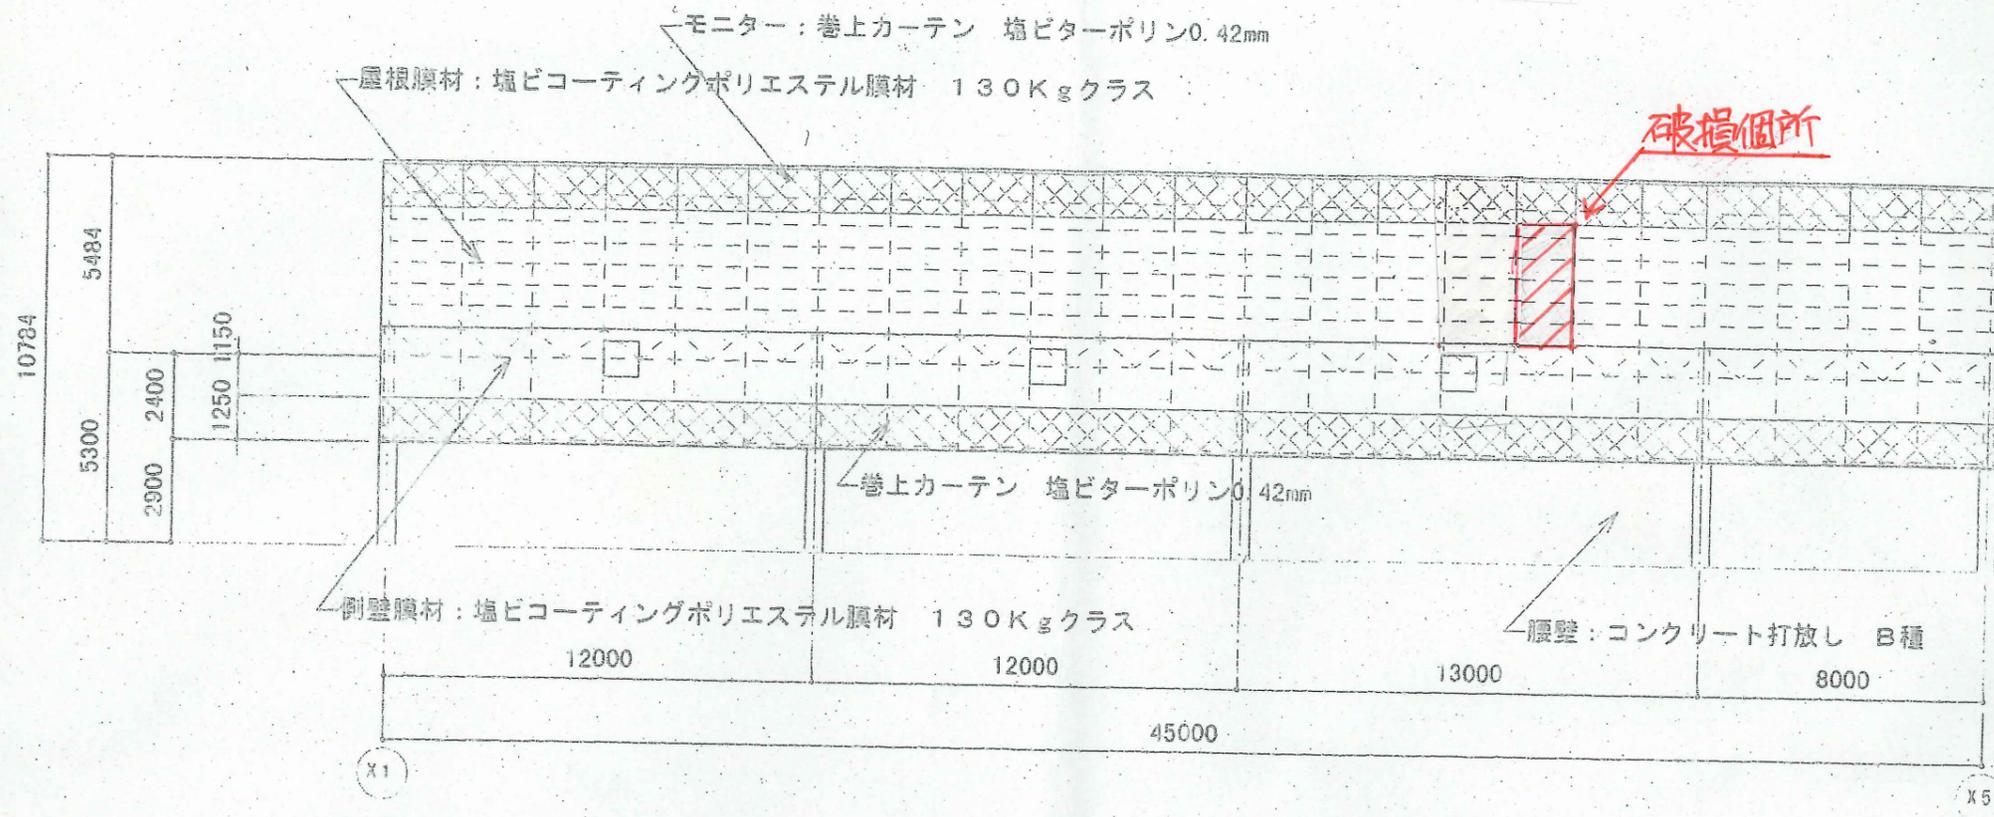

立面図 1/200

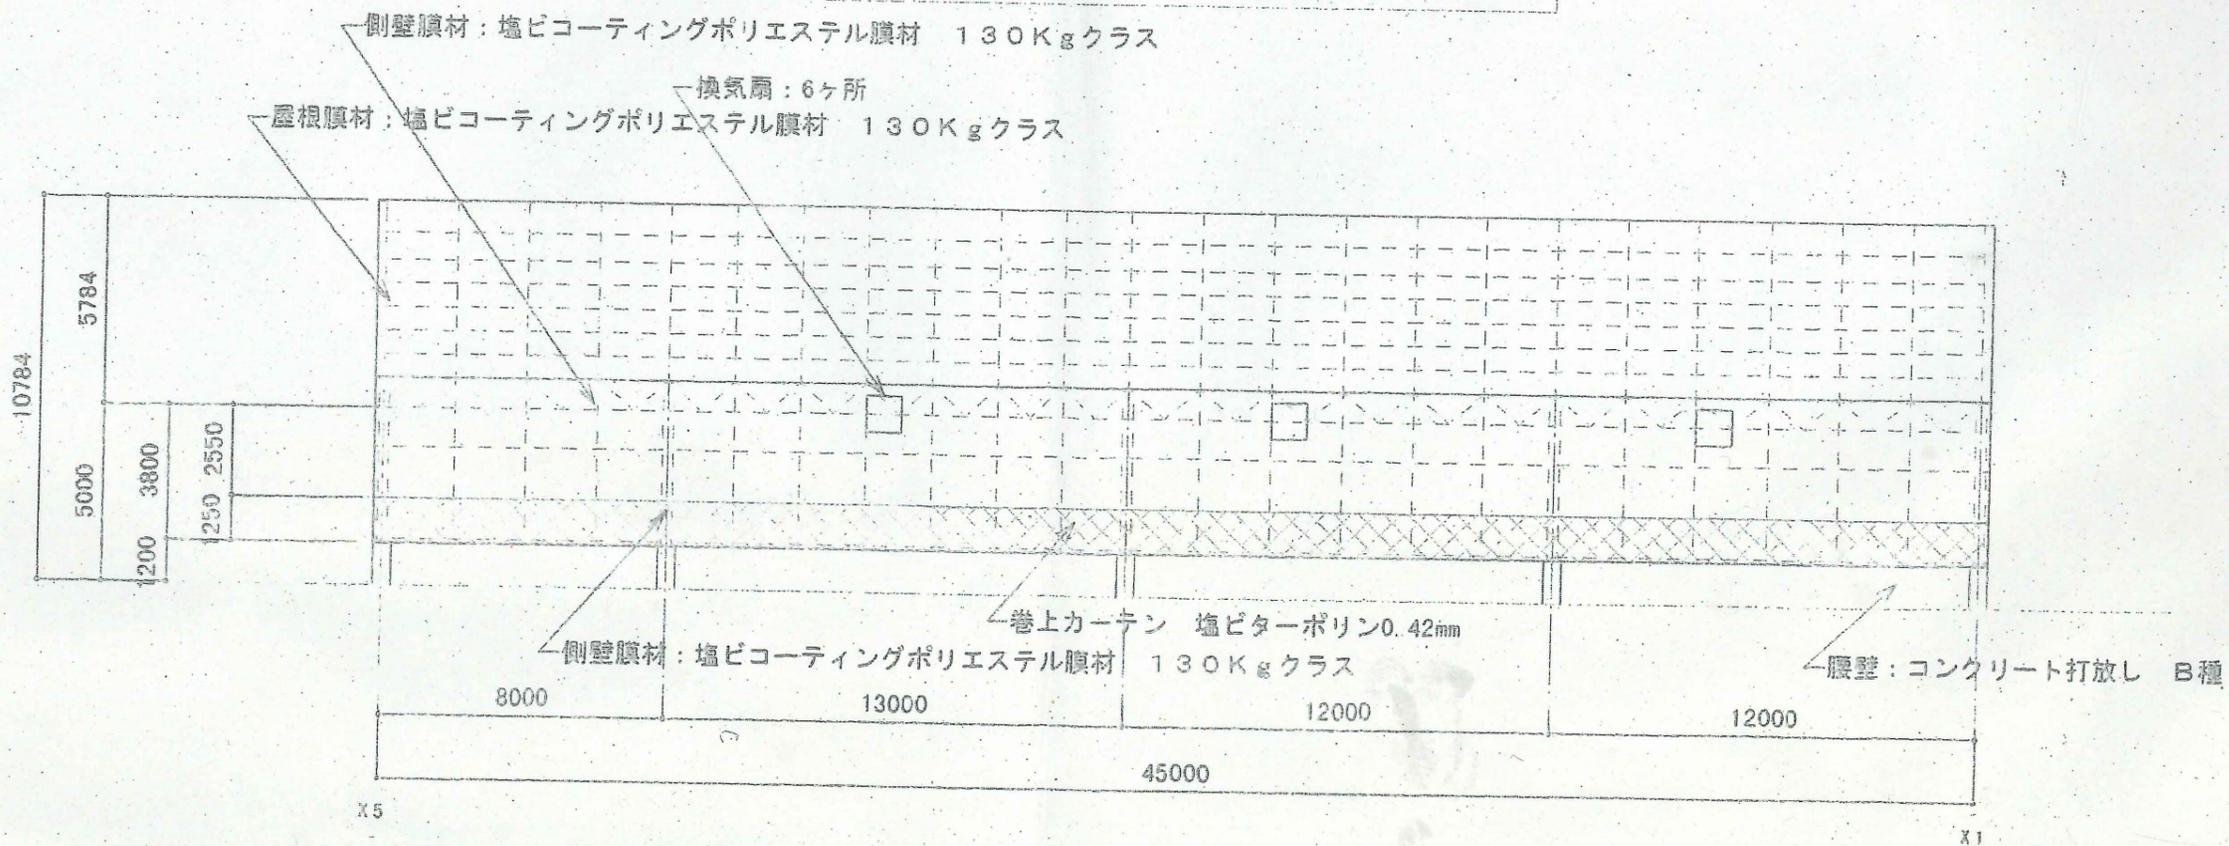

立面図 1/200

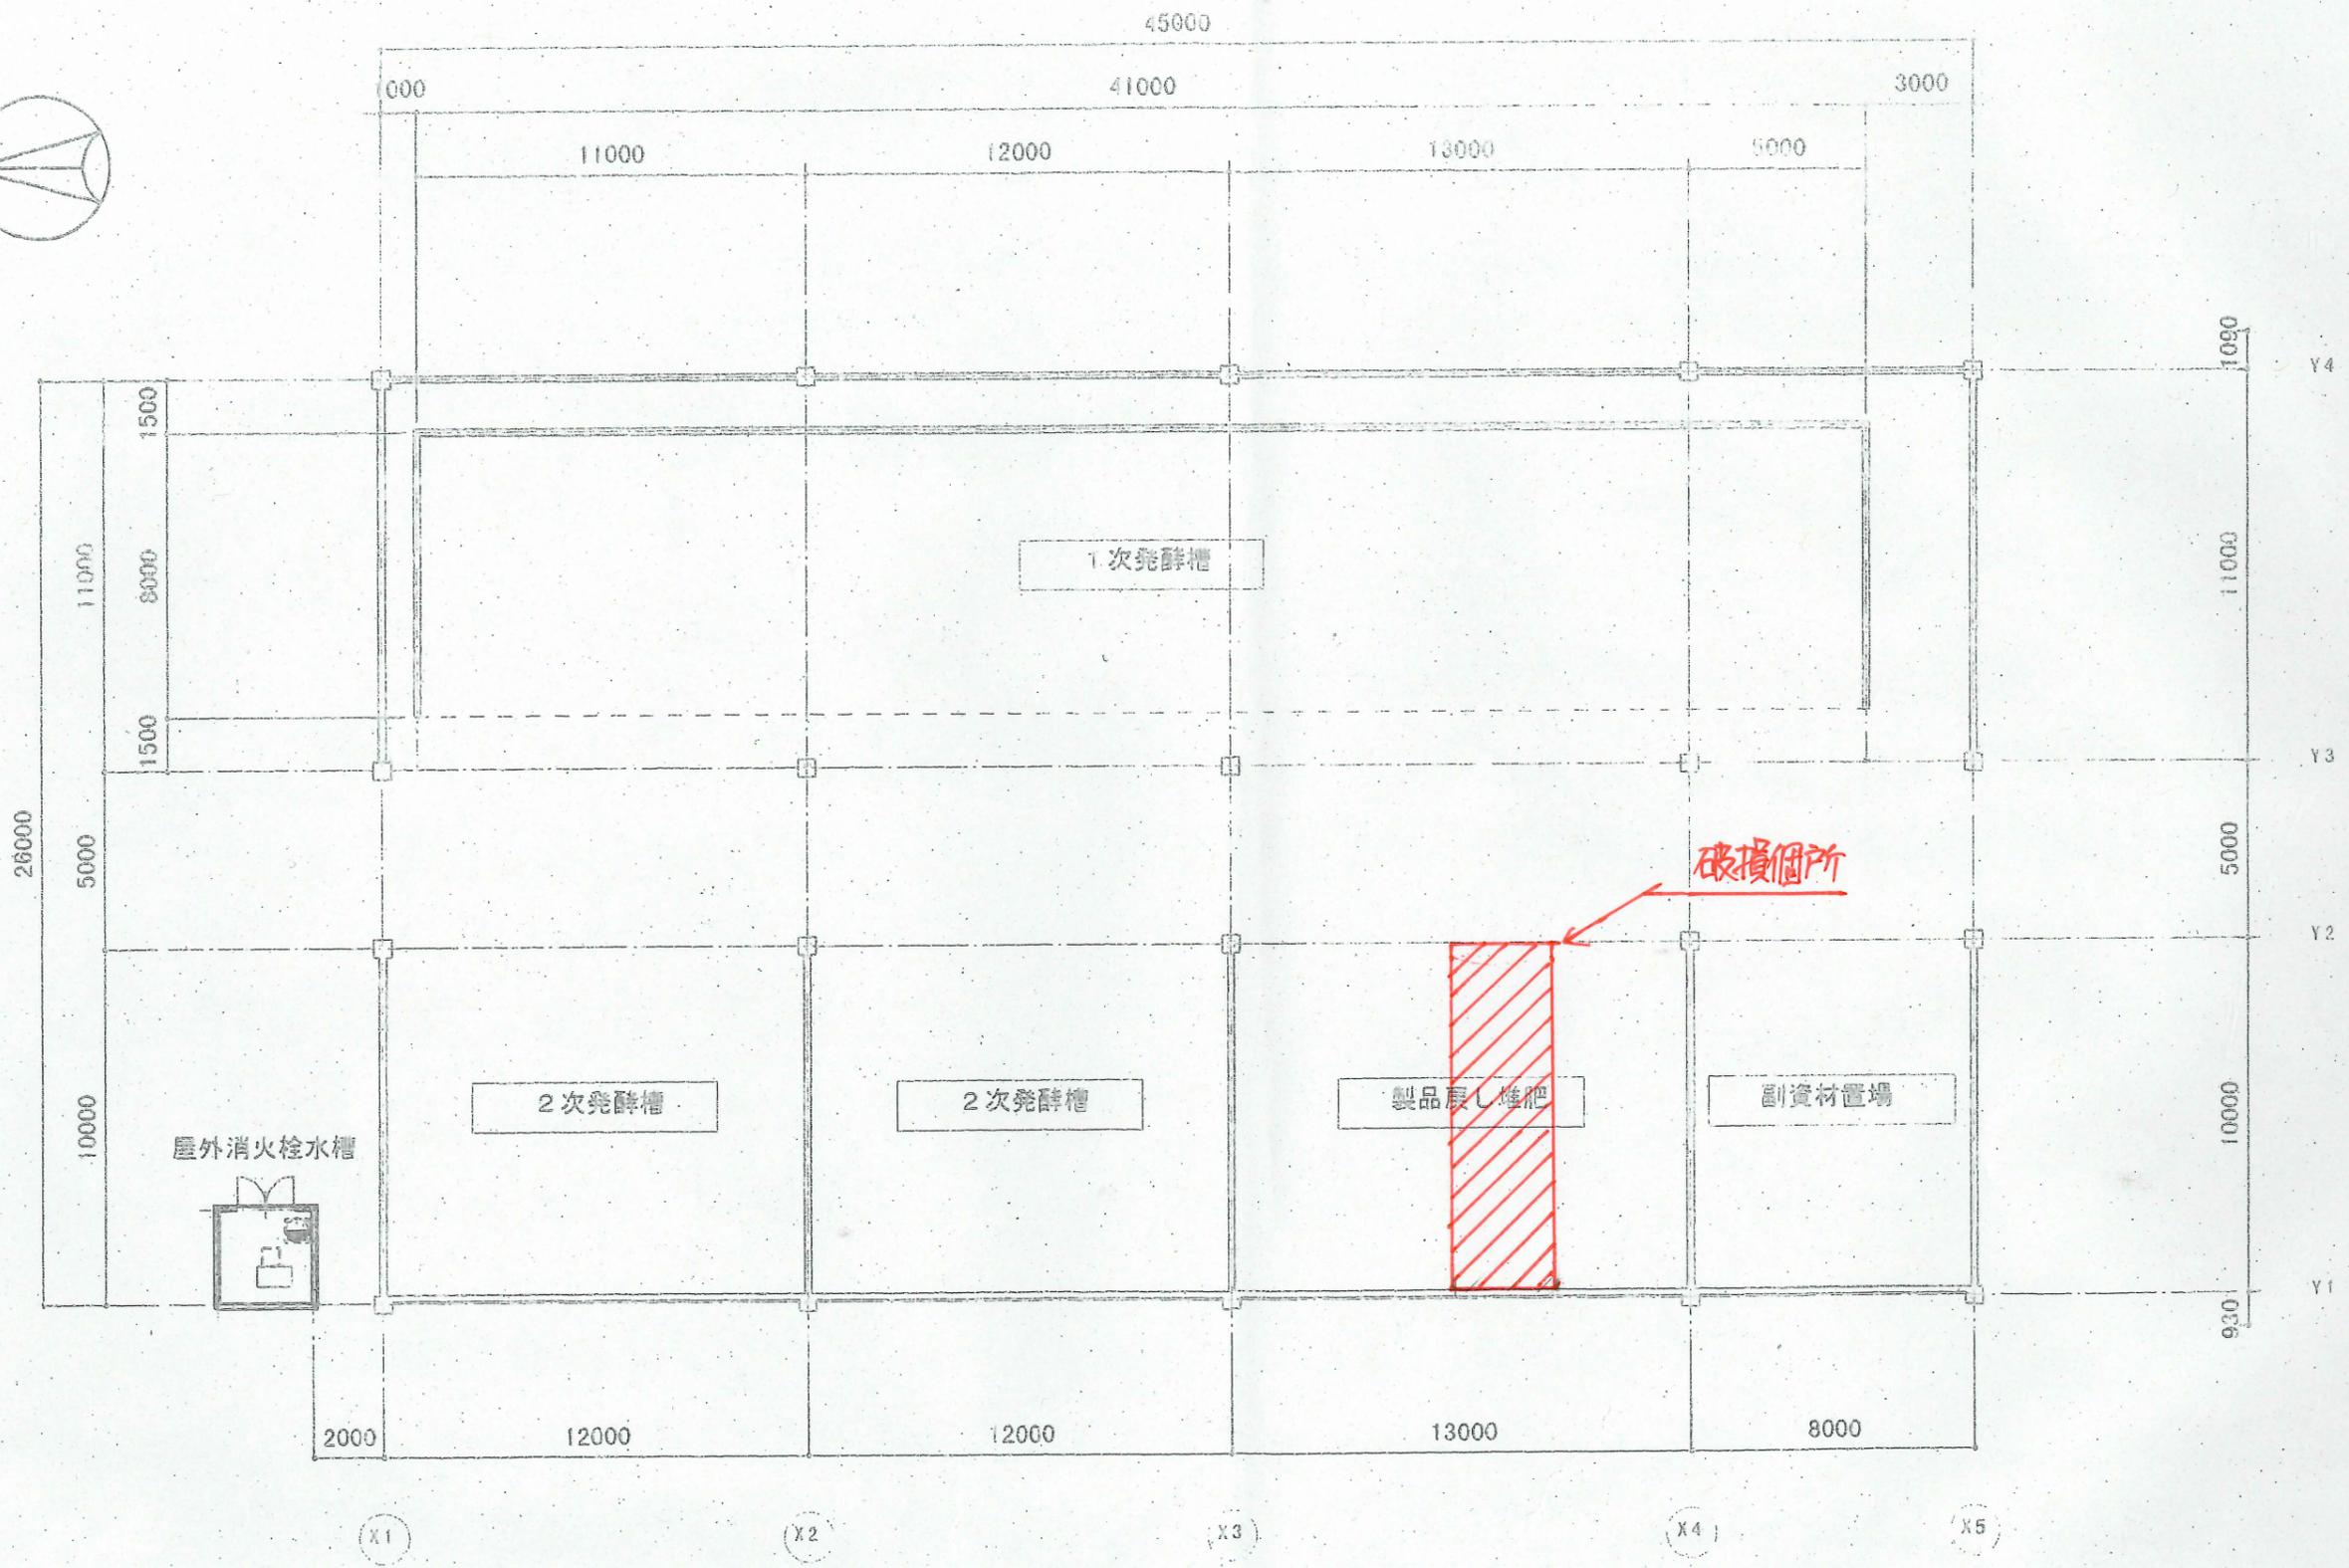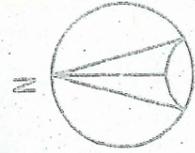

屋根膜材：塩ビコー

平面図 1/200

モニター：巻上カーテン 塩ビターポリン0.42mm

屋根膜材：塩ビコーティングポリエステル膜材 130Kgクラス

# 位置図

