全体設置位置図

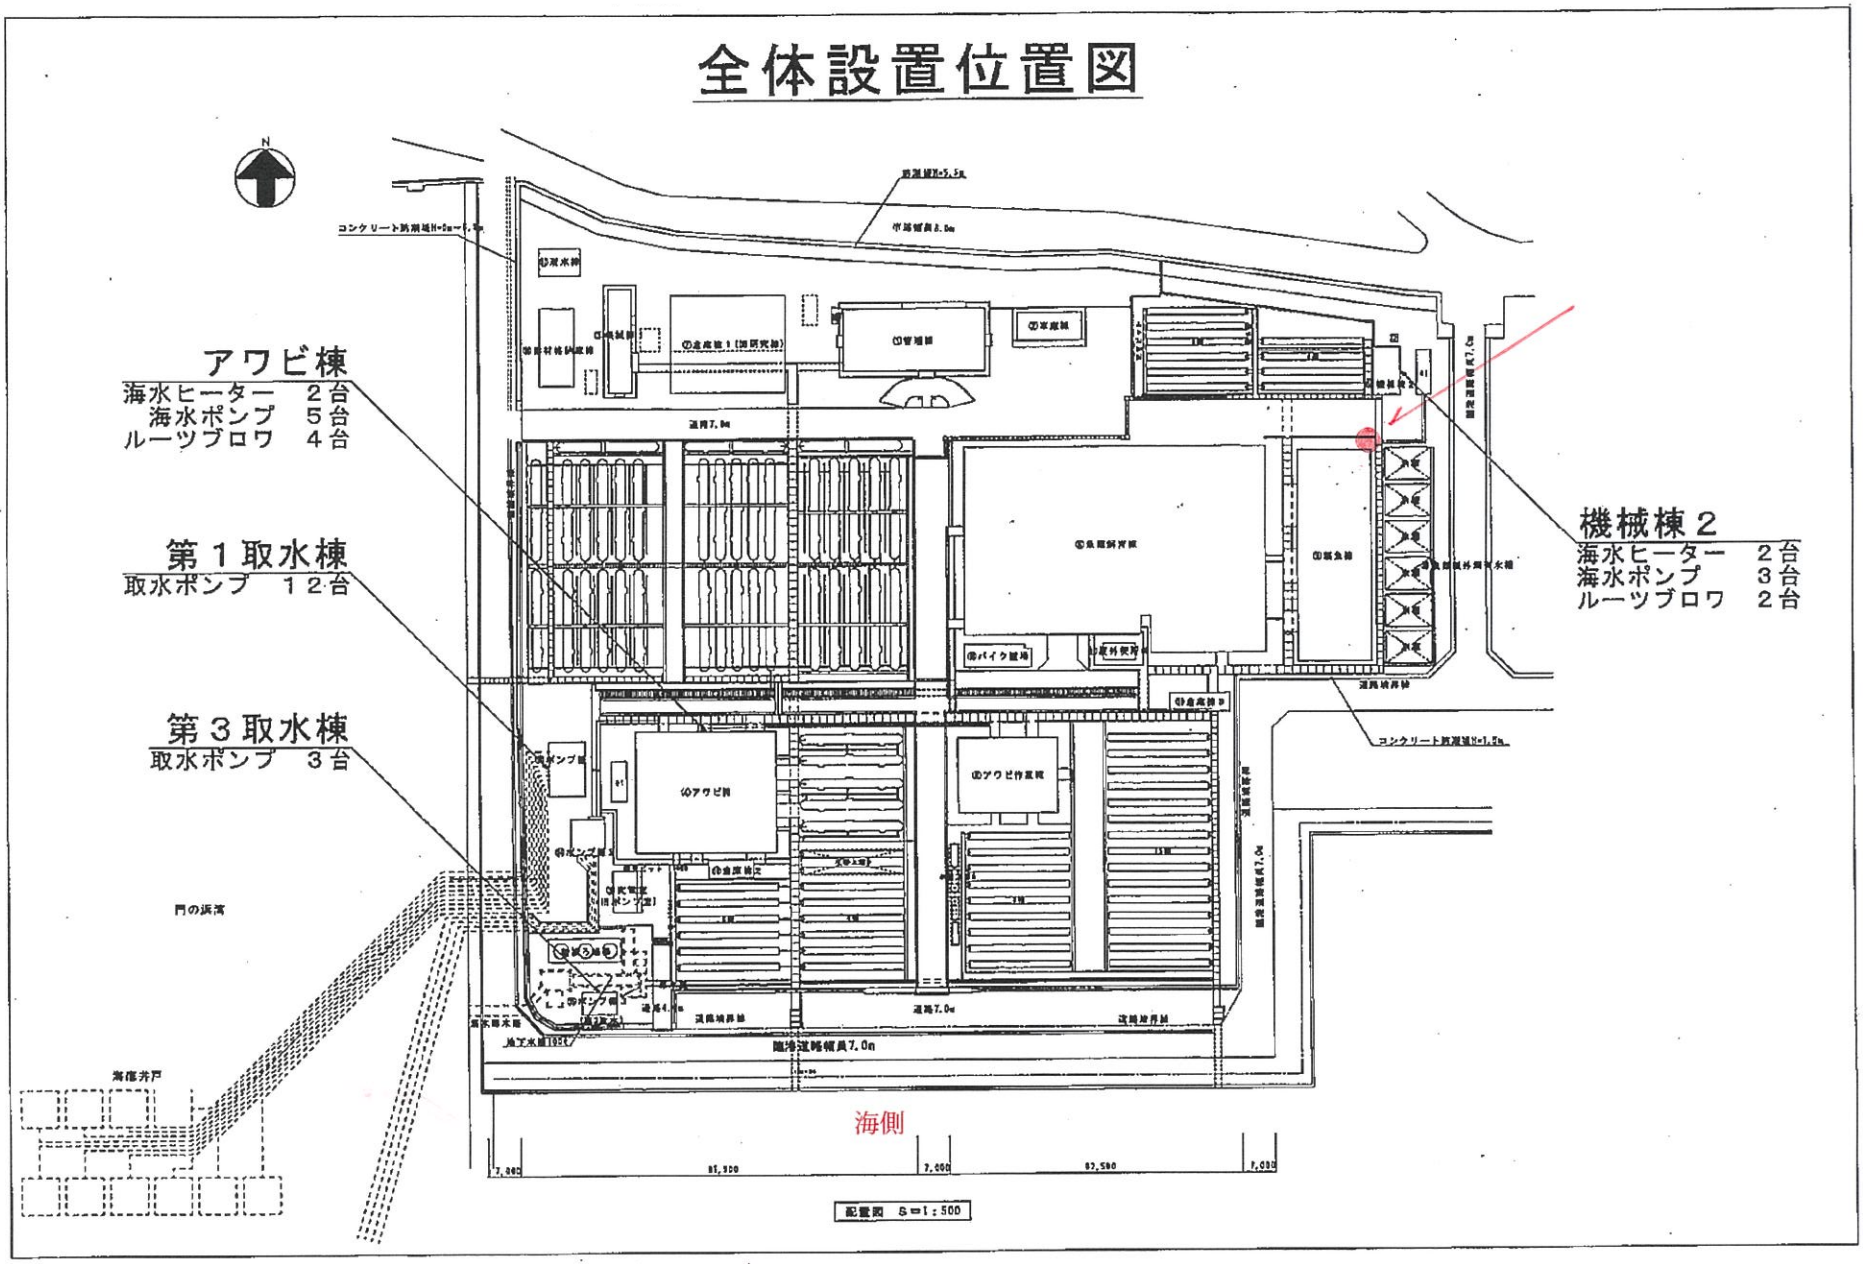
アワビ棟
海水ヒーター　２台
海水ポンプ　５台
ルーツブロワ　４台
第１取水棟
取水ポンプ　１２台
第３取水棟
取水ポンプ　３台
機械棟２
海水ヒーター　２台
海水ポンプ　３台
ルーツブロワ　２台
門の浜湾
海側
配置図　S＝1：500