
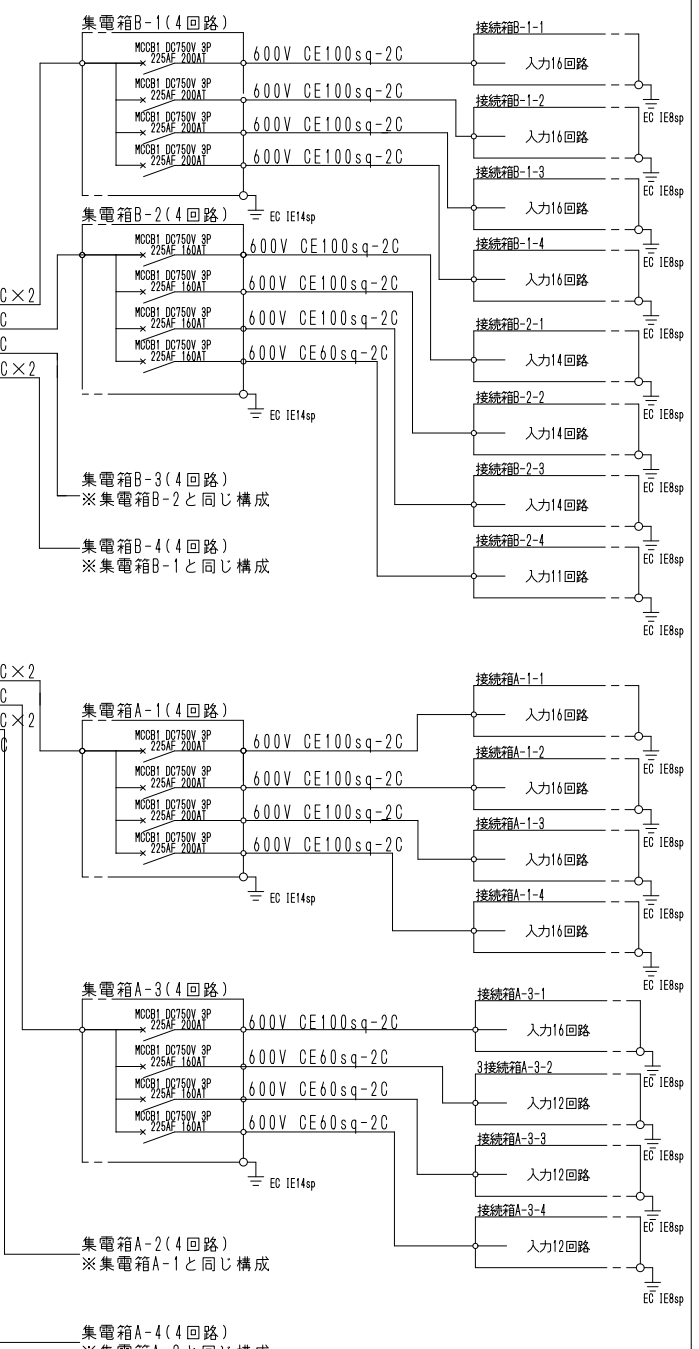


東北電力株式会社
6.6kV配電線 翔南線44西5北3号

モジュール枚数：6,524枚(1,631kW、通常運転用)
36枚(9kW、通常運転+自立運転用)

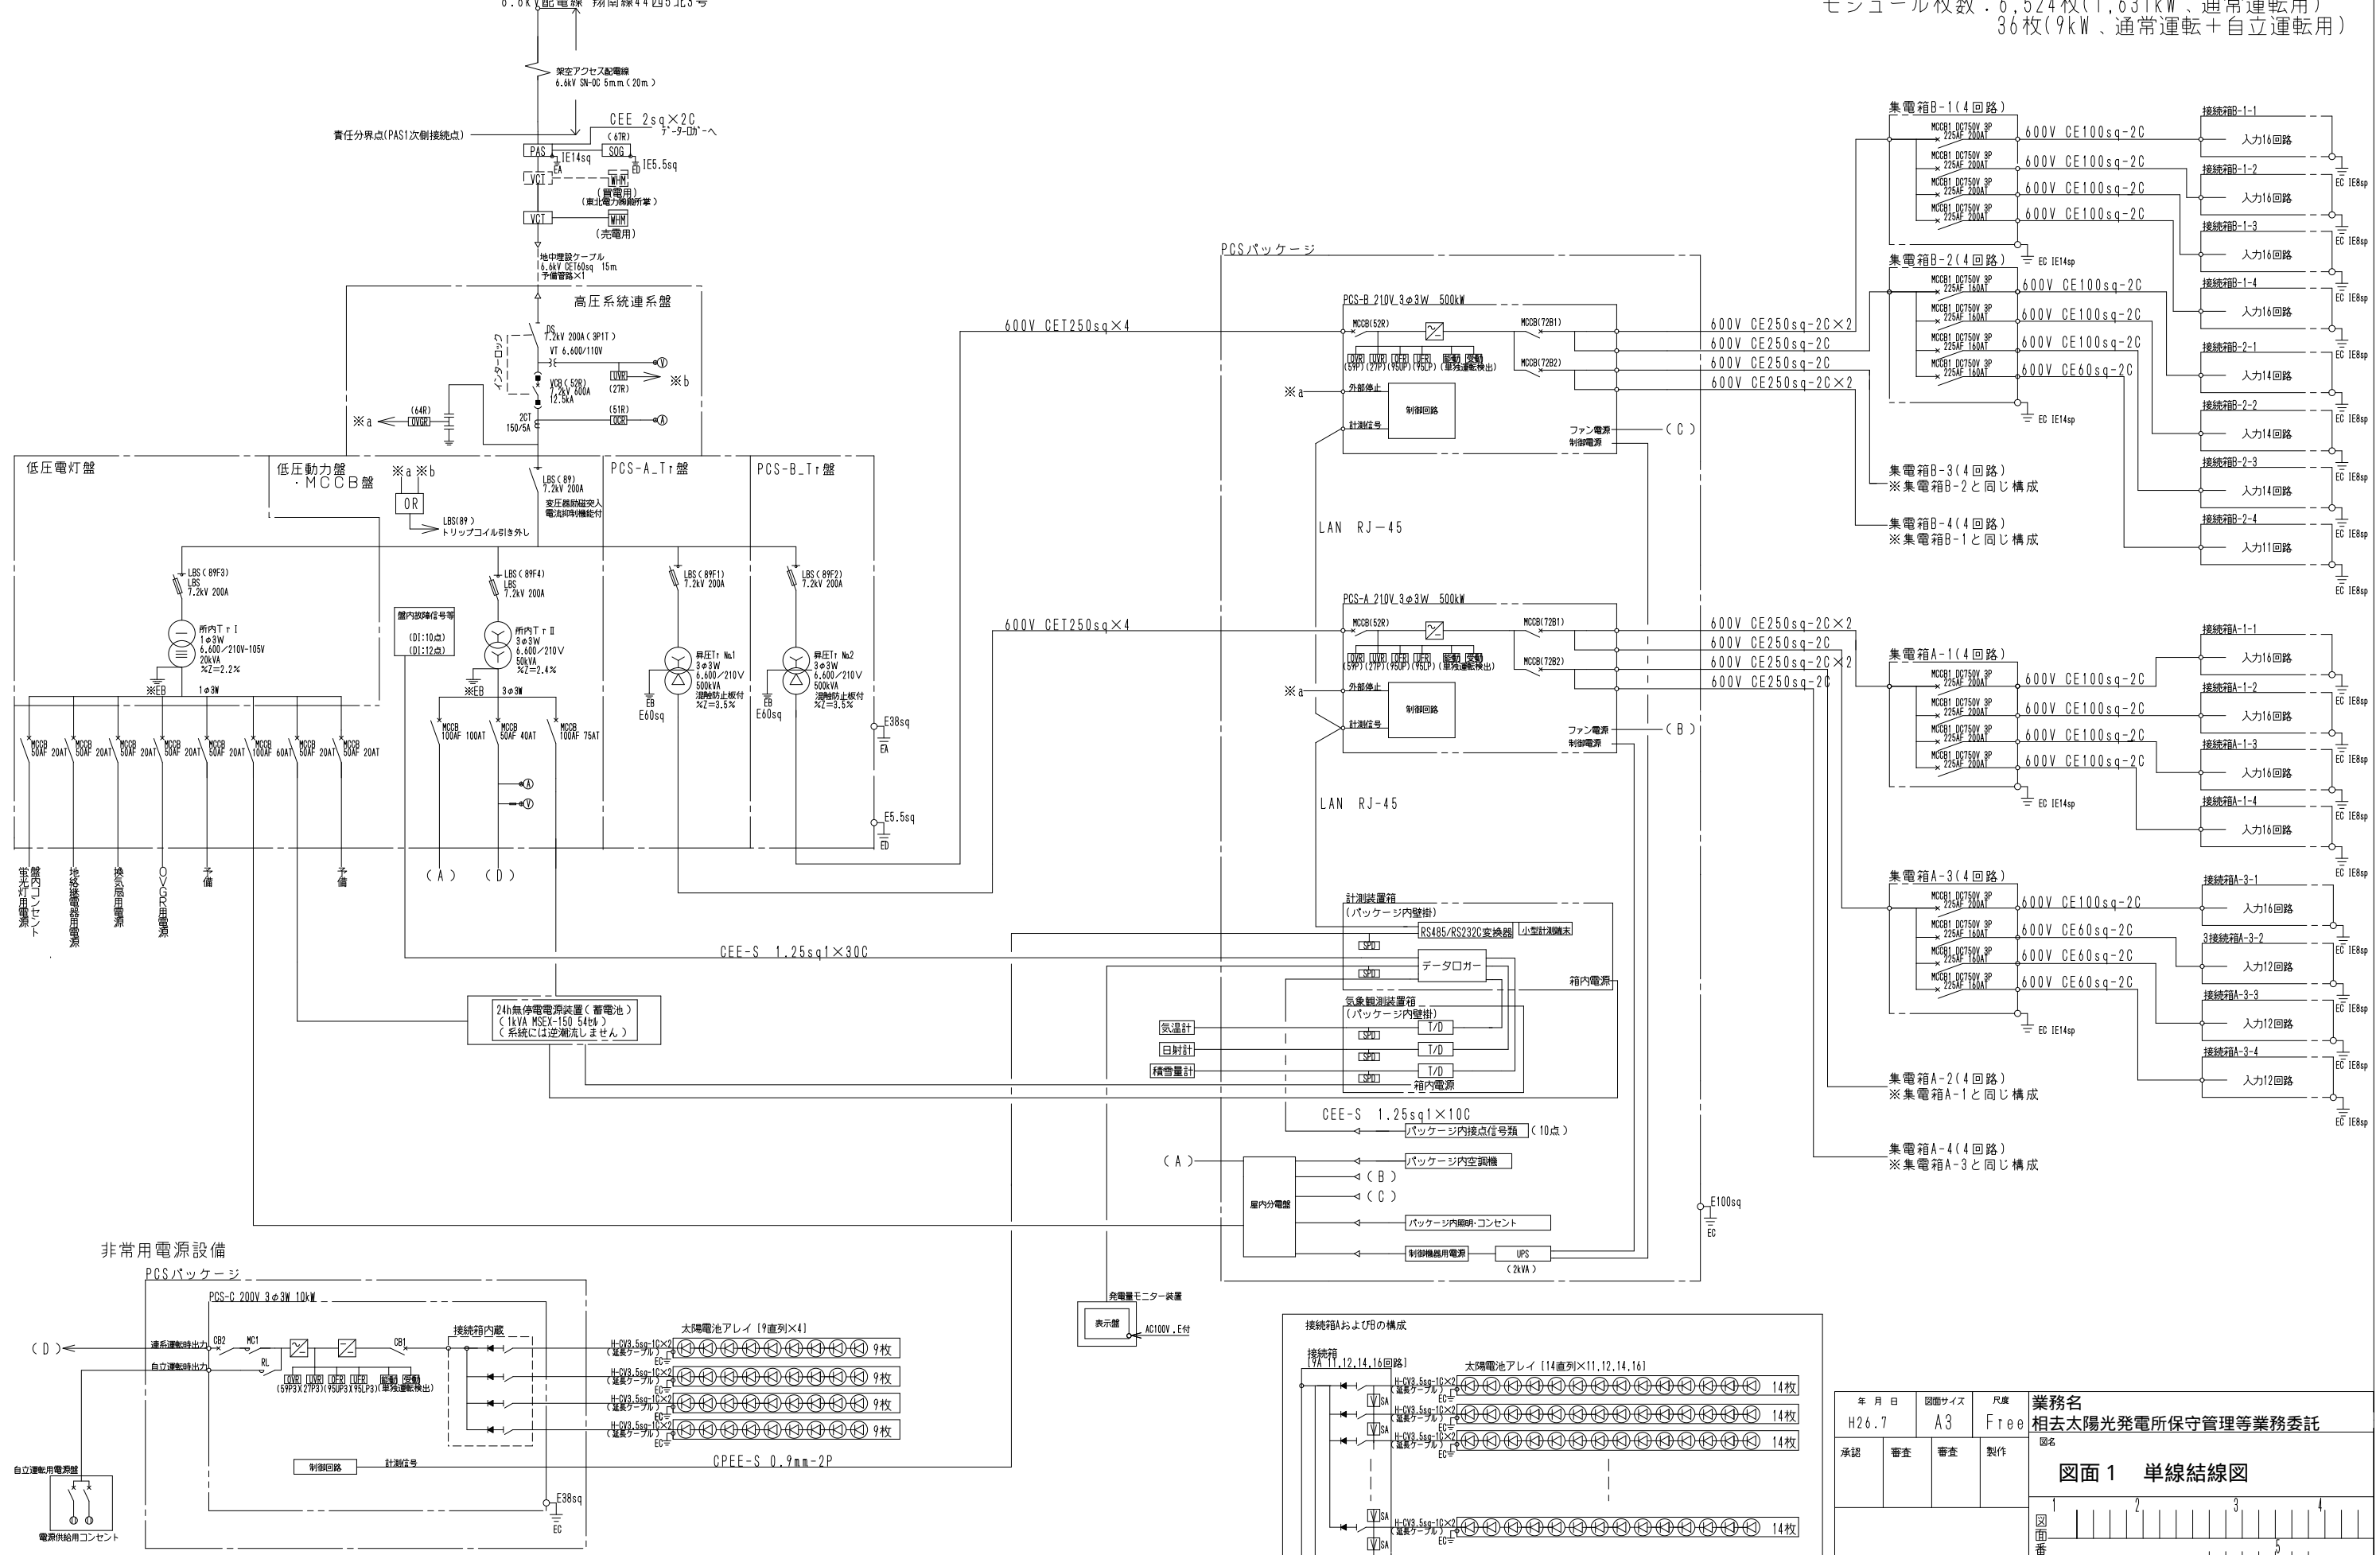



年月日	図面サイズ	尺数	業務名
H26.7	A3	Free	相去太陽光発電所保守管理等業務委託
承認	審査	審査	製作者
			図名
			図面番号

図面1 単線結線図

この図内には電工ドラム2個置けるスペースをみてください

除草面積

S=1/500

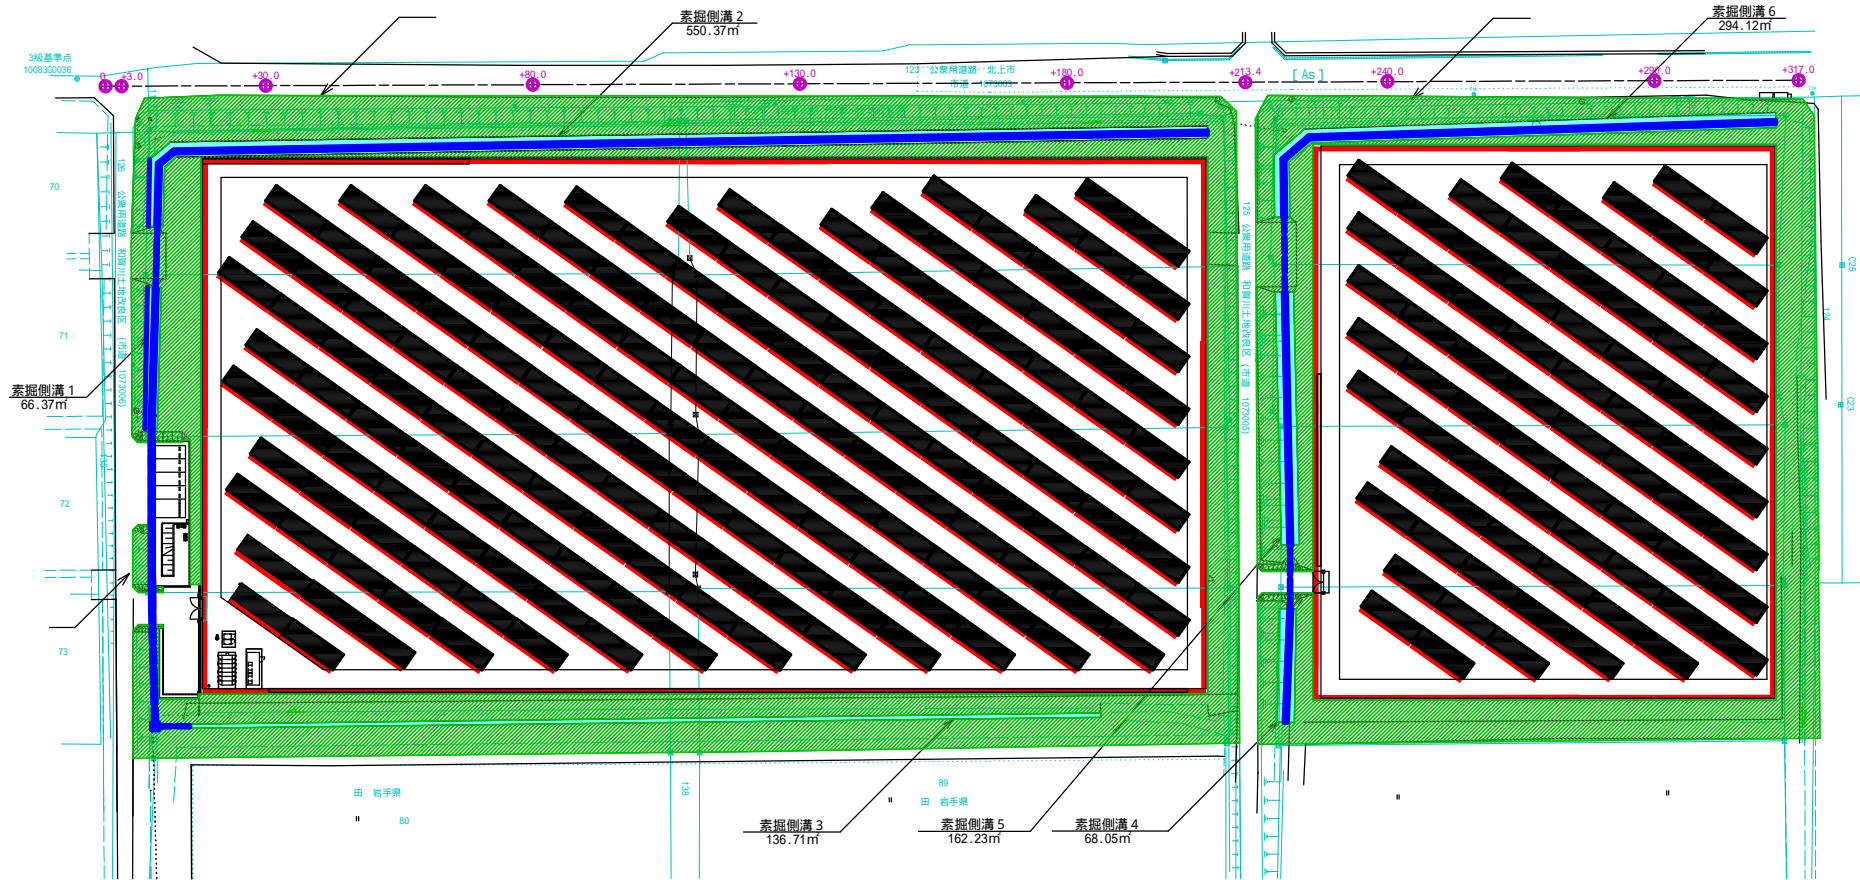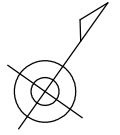

— 除草（柵外）箇所 8,317.1m²

- 5,206.8m² (機械除草)
- 3,066.3m² (機械除草)
- 44.0m² (機械除草)

— 除草（柵内）箇所 3670.0m²

- 2,718.0m² (パネルの南側1m。人力除草)
- 952.0m² (周囲柵の構内側幅1m。機械除草)





A1をA3サイズに縮小
(A3縮小時S=1/1,000)

年月日	図面サイズ	尺数	業務名
H26.11.	A1	1/500	相去太陽光発電所保守管理等業務委託
承認	審査	設計	製図
図面2 除草（柵外・柵内）範囲図			
1	2	3	4
5	6	7	8
9	10	11	12
岩手県企業局			

全体平面図

S=1/500

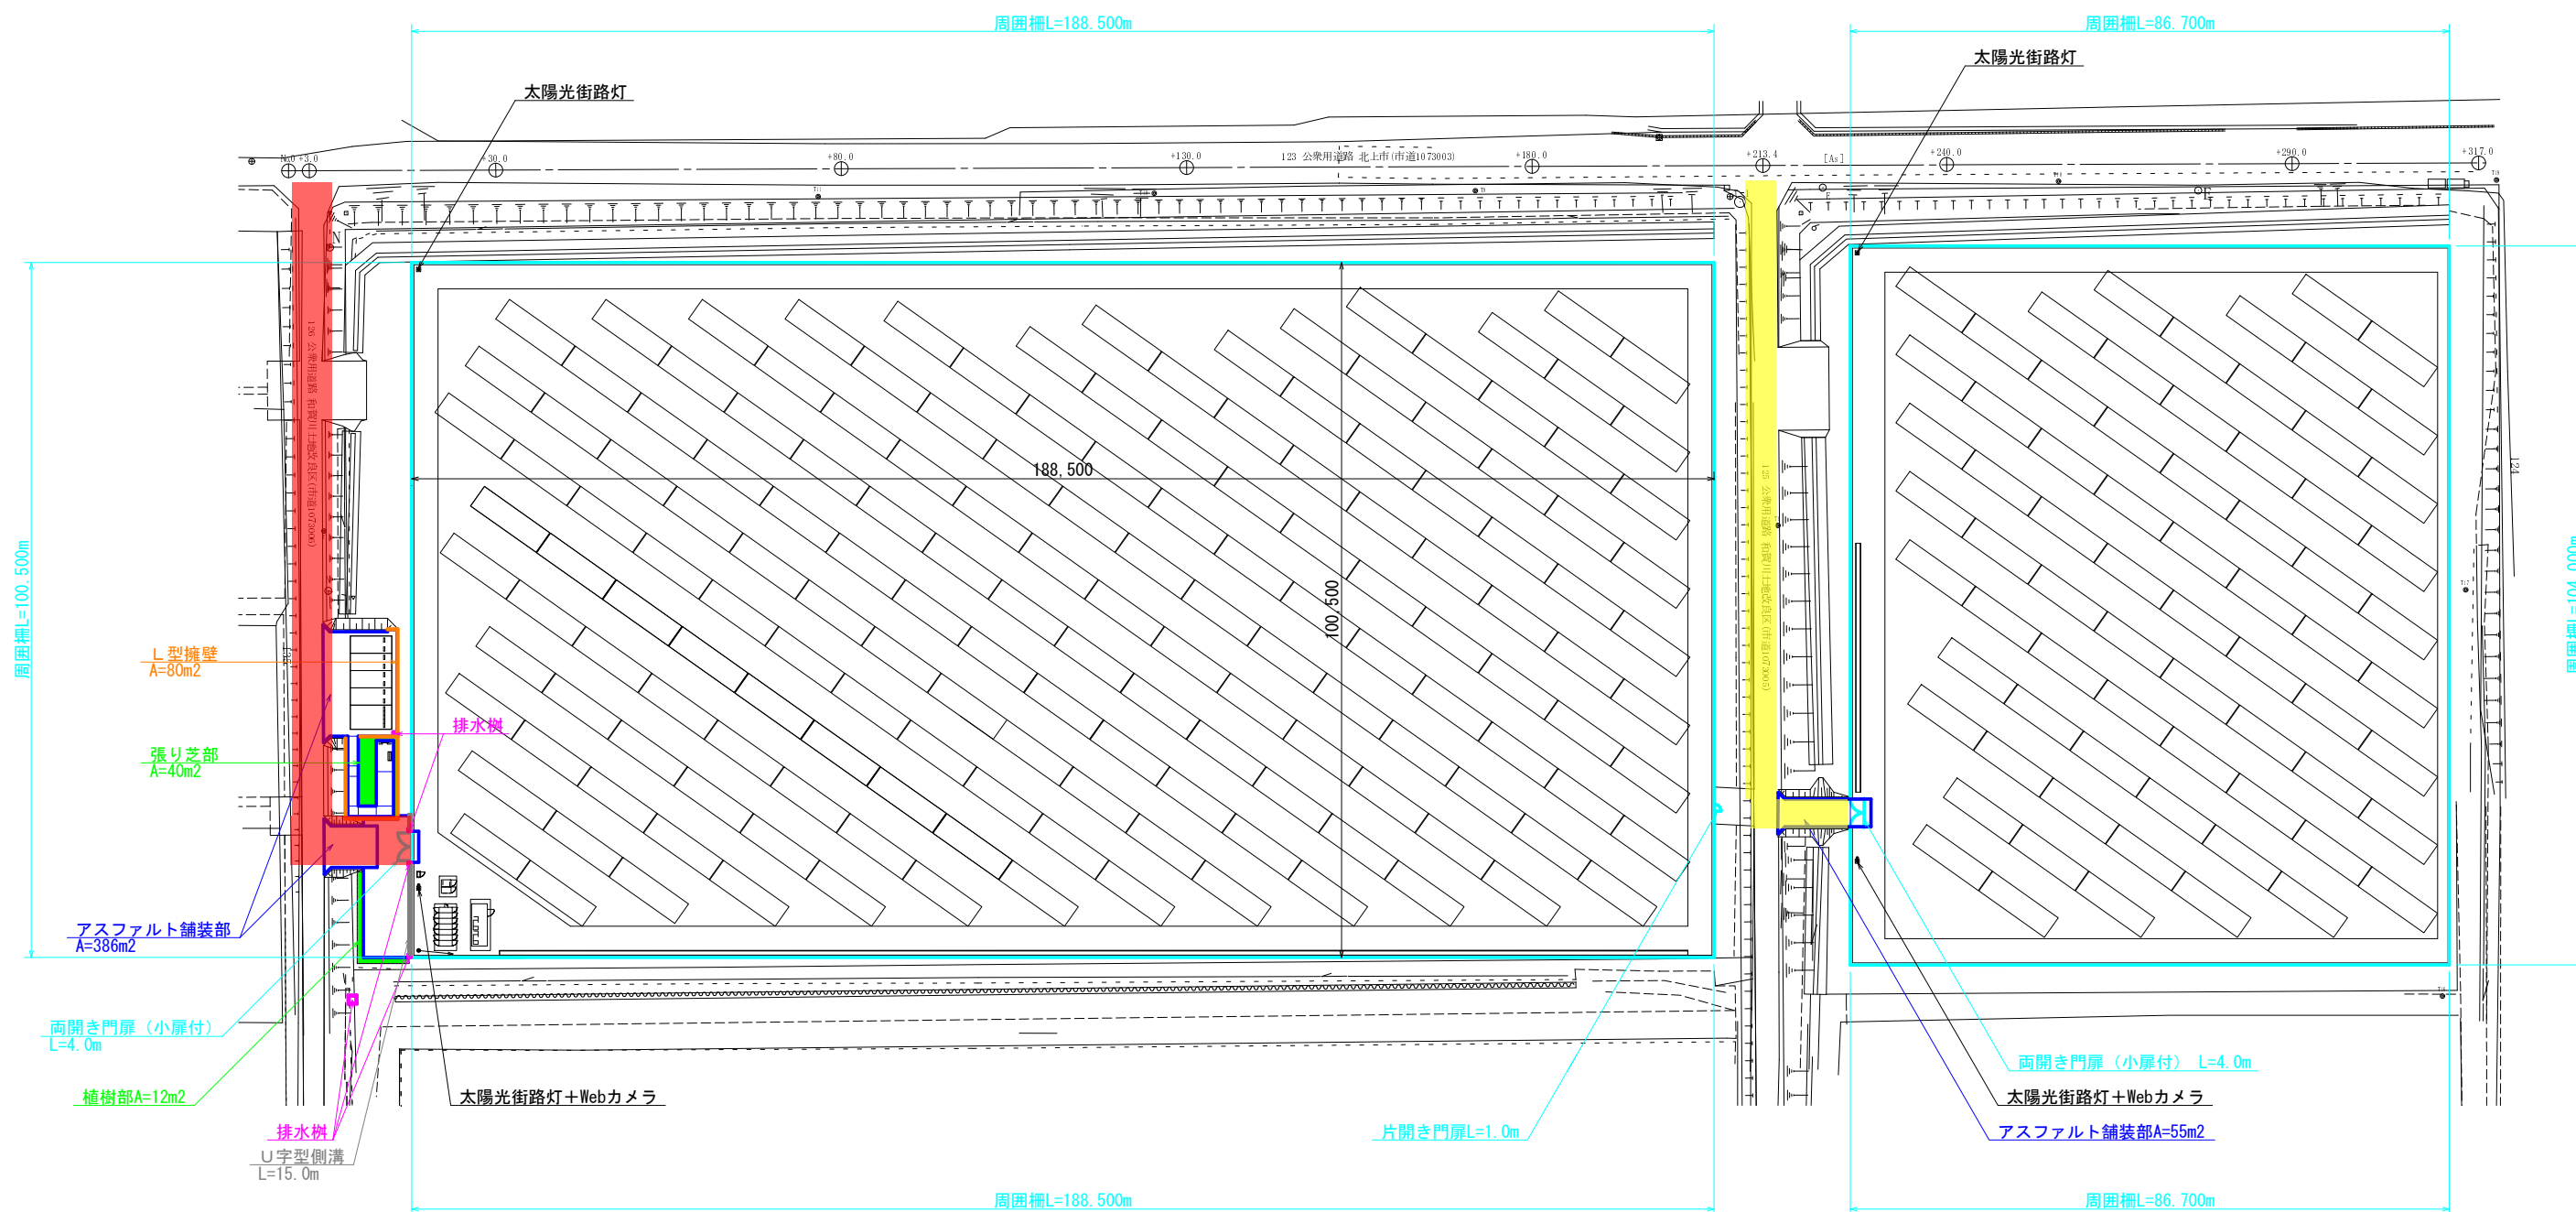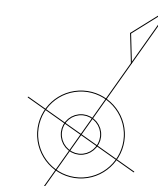


周囲柵延長	964 m
L型擁壁面積	80 m ²
アスファルト舗装面積	441 m ²
門扉数	5箇所
排水樹数	5箇所
側溝延長	15 m
張り芝部面積	40 m ²
植樹部面積	12 m ²

- : 積雪状況による
- : それ以外(監督員の指示)



A1をA3サイズに縮小
(A3縮小時S=1/1000)

年月日	図面サイズ	尺数	業務名
H26. 9.	A1	1/500	相去太陽光発電所保守管理等業務委託
承認	審査	設計	製図
			図名
			図面3 除雪範囲
1	2	3	4
5			

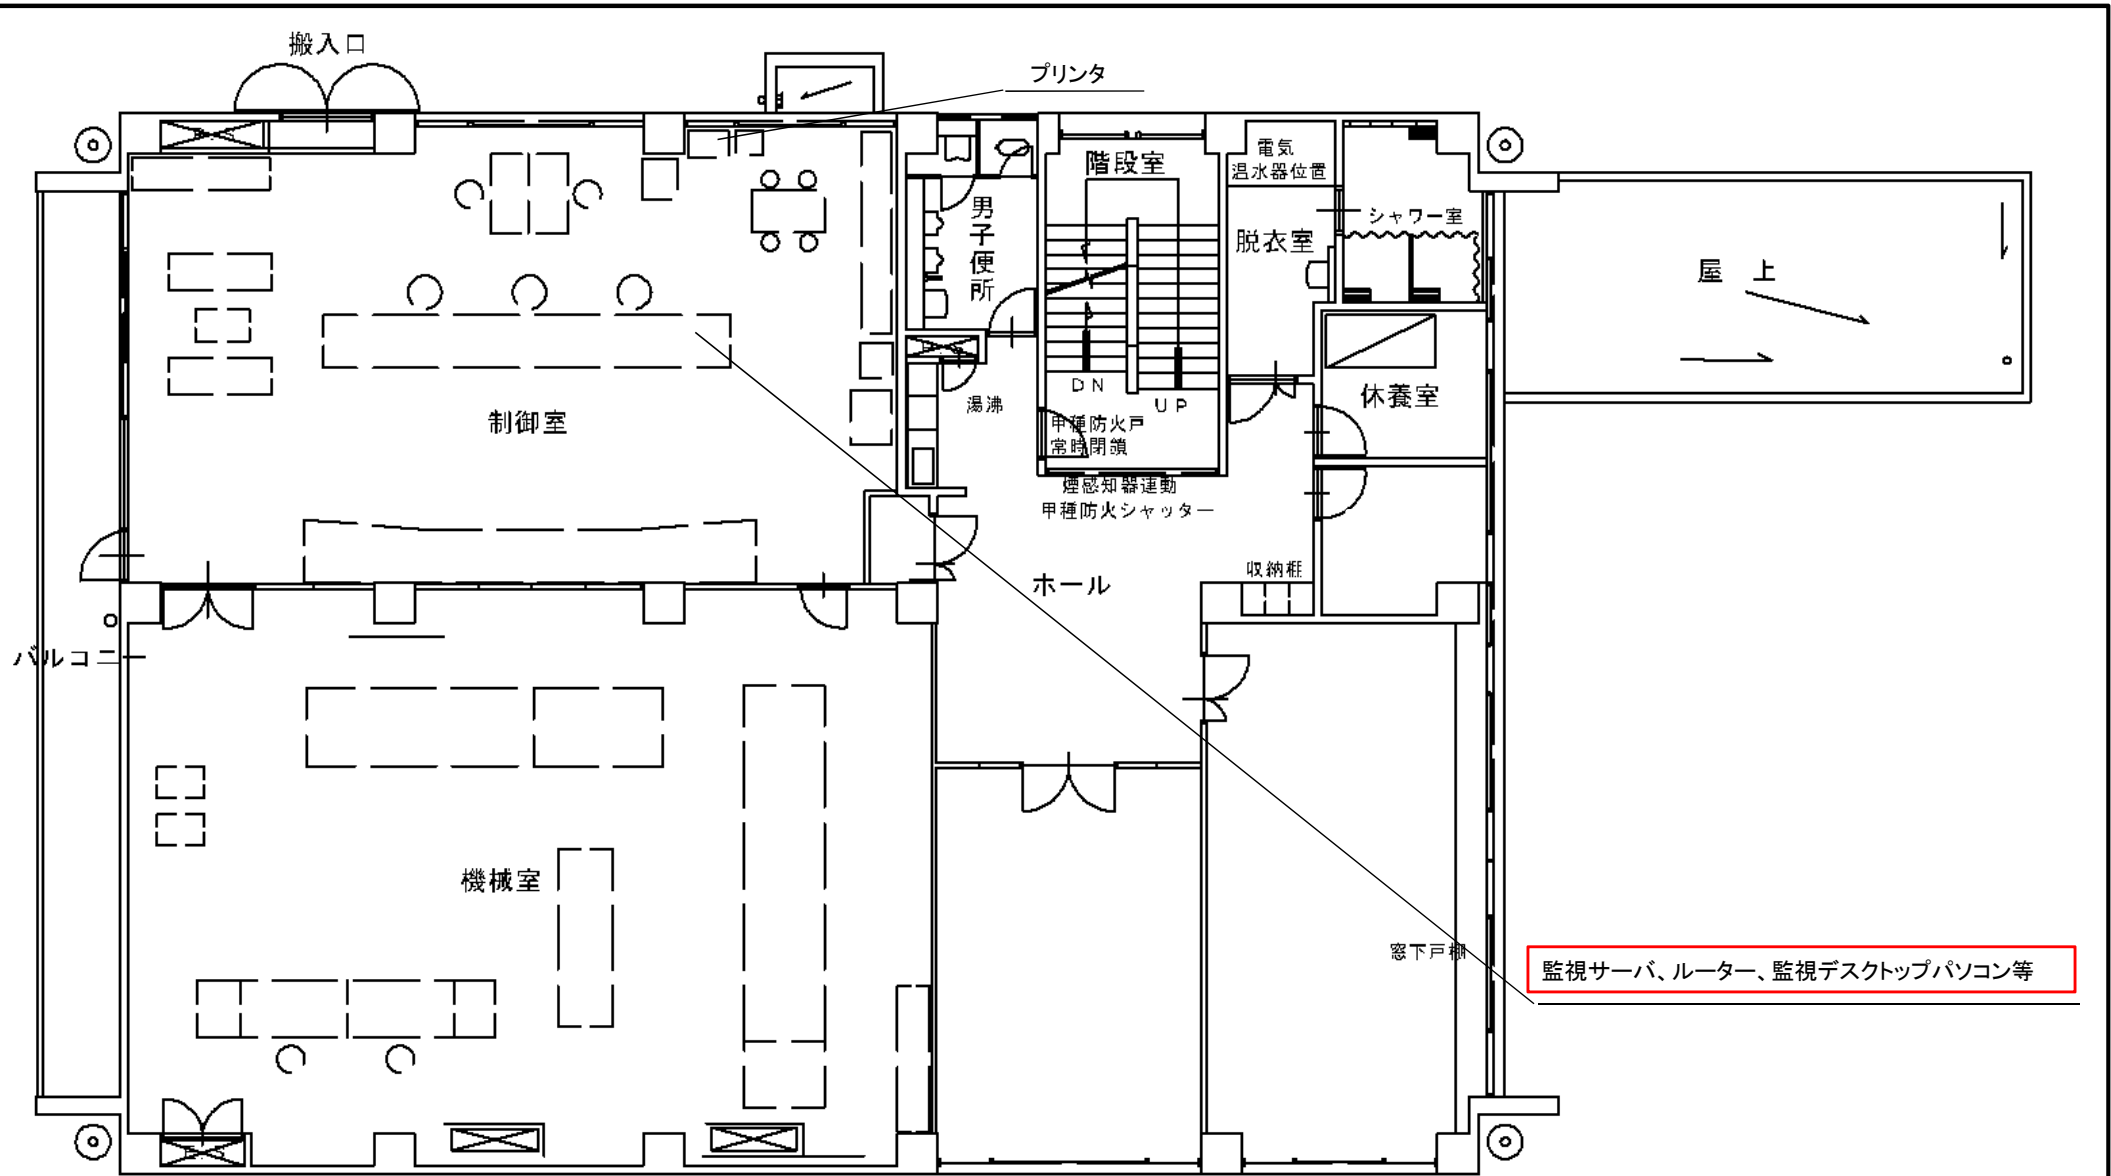

2 階 平 面 図

対象機器

業務名称	相去太陽光発電所 保守管理等業務委託
図面名称	施設総合管理所 2階 平面図
図面番号	4
岩手県企業局 県南施設管理所	