



1階平面図

受注契約番号	** - * - * - * - * - *
--------	------------------------

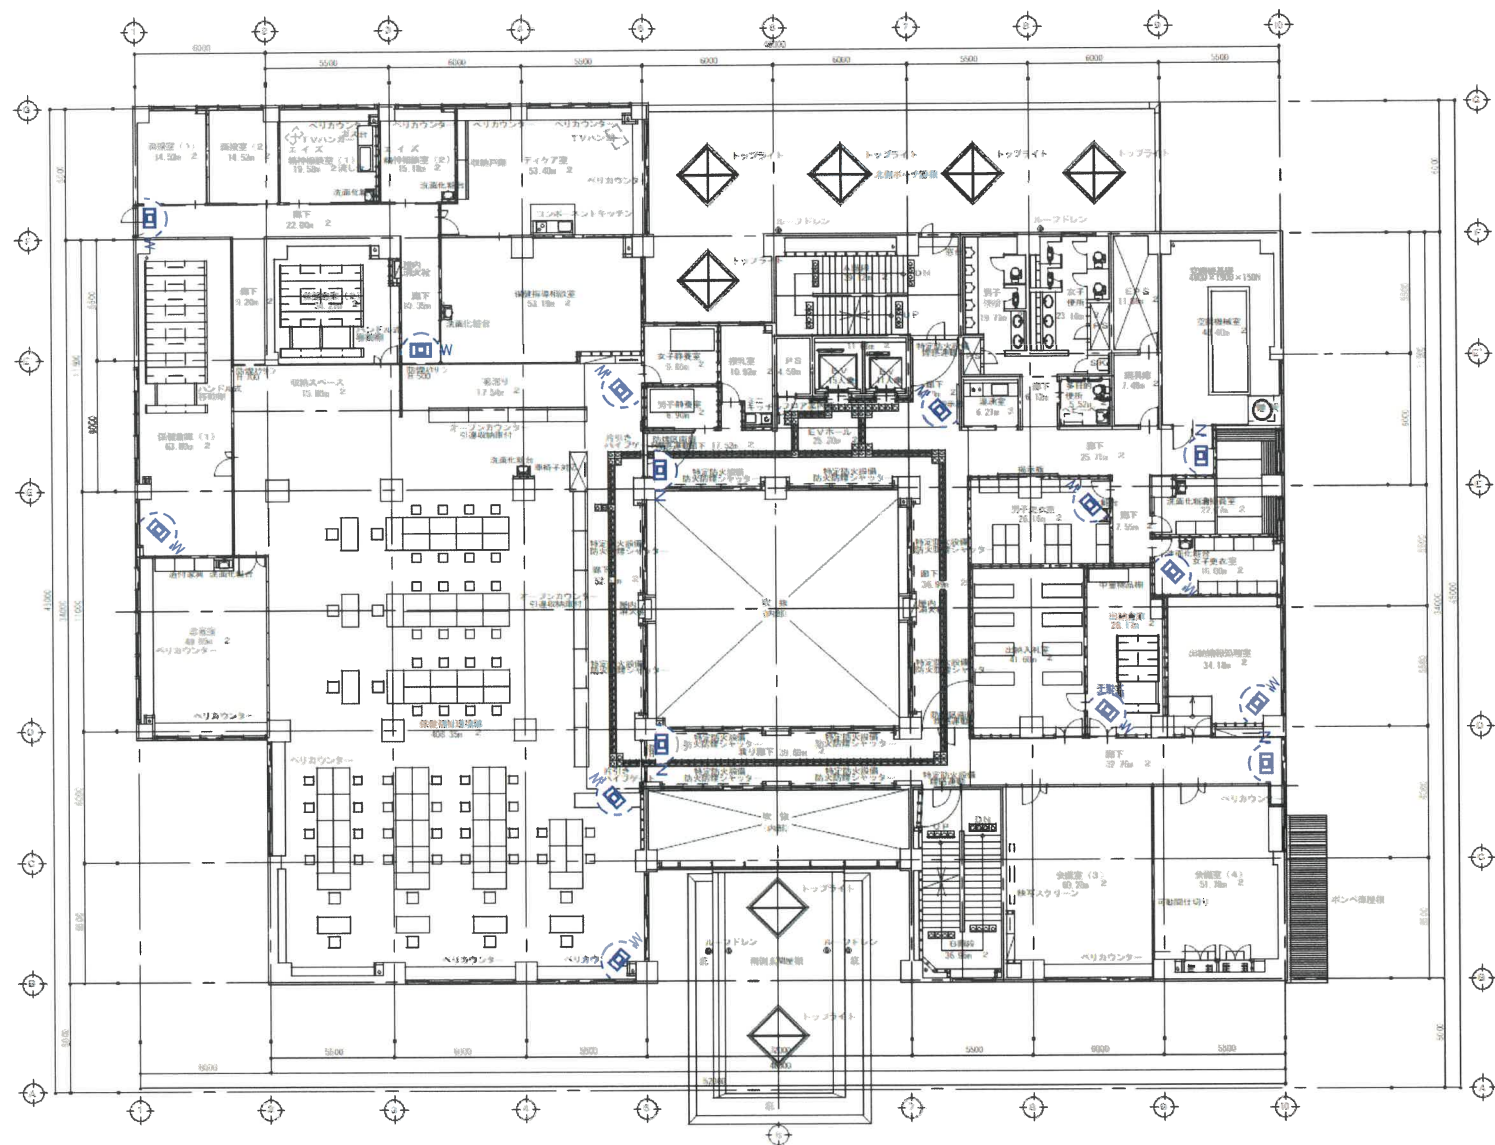


2階平面図

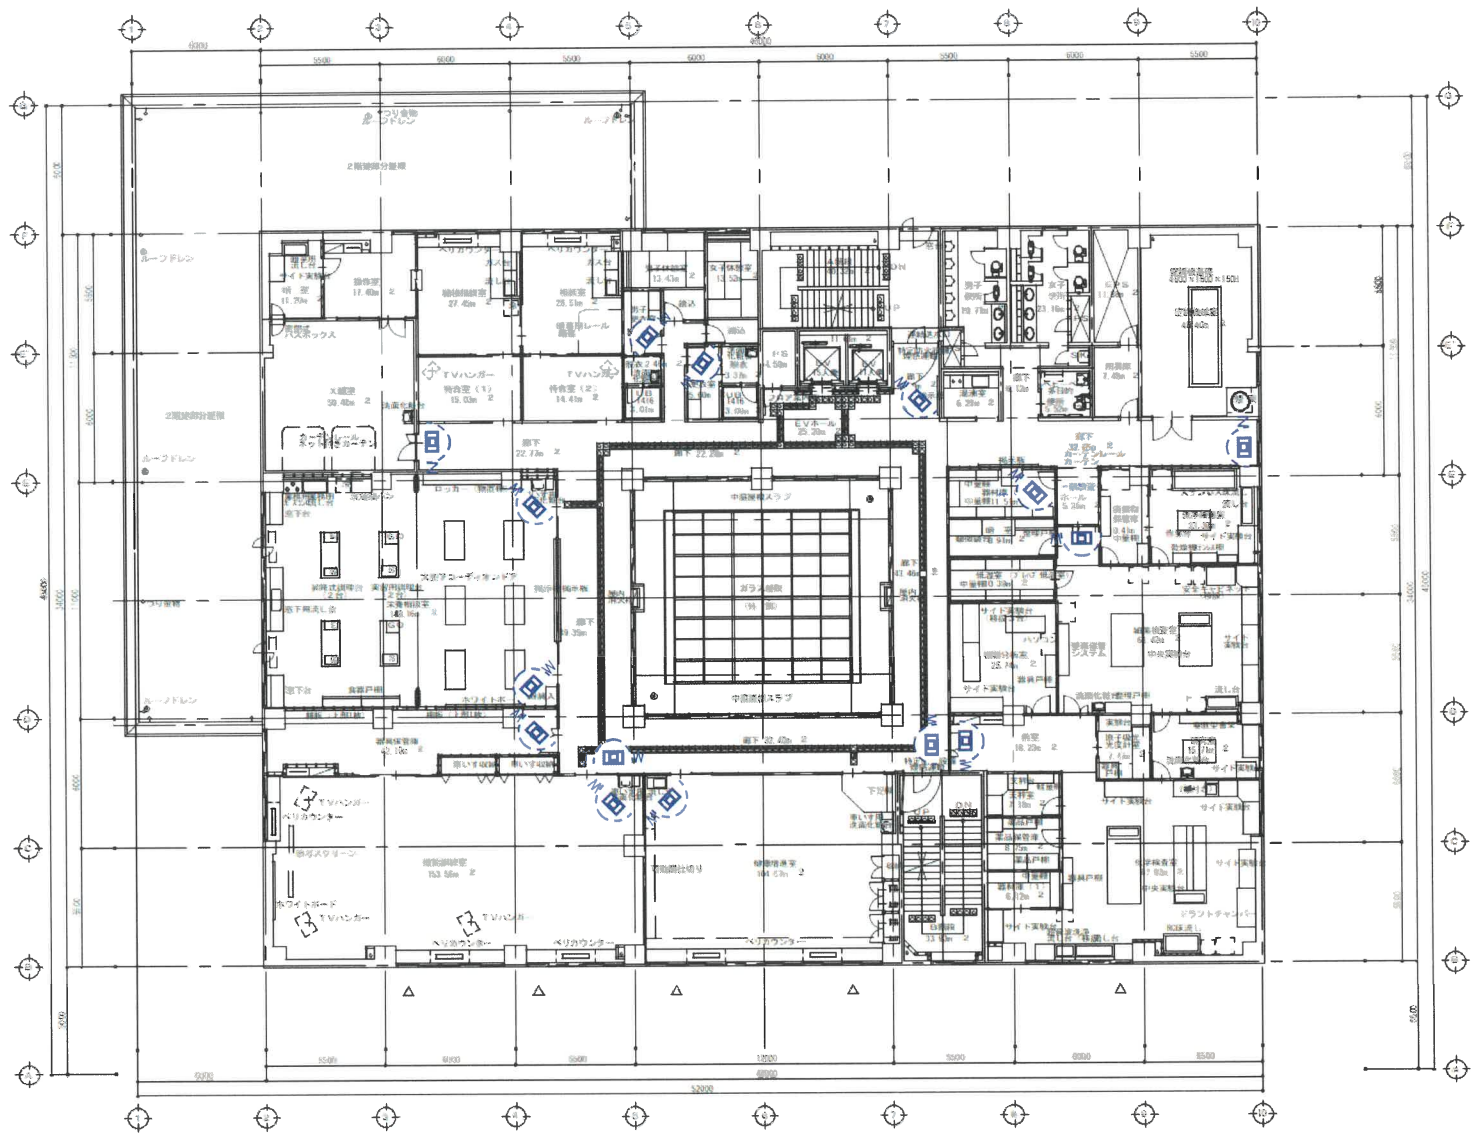


3階平面図

受注契約番号	**一*****
--------	----------

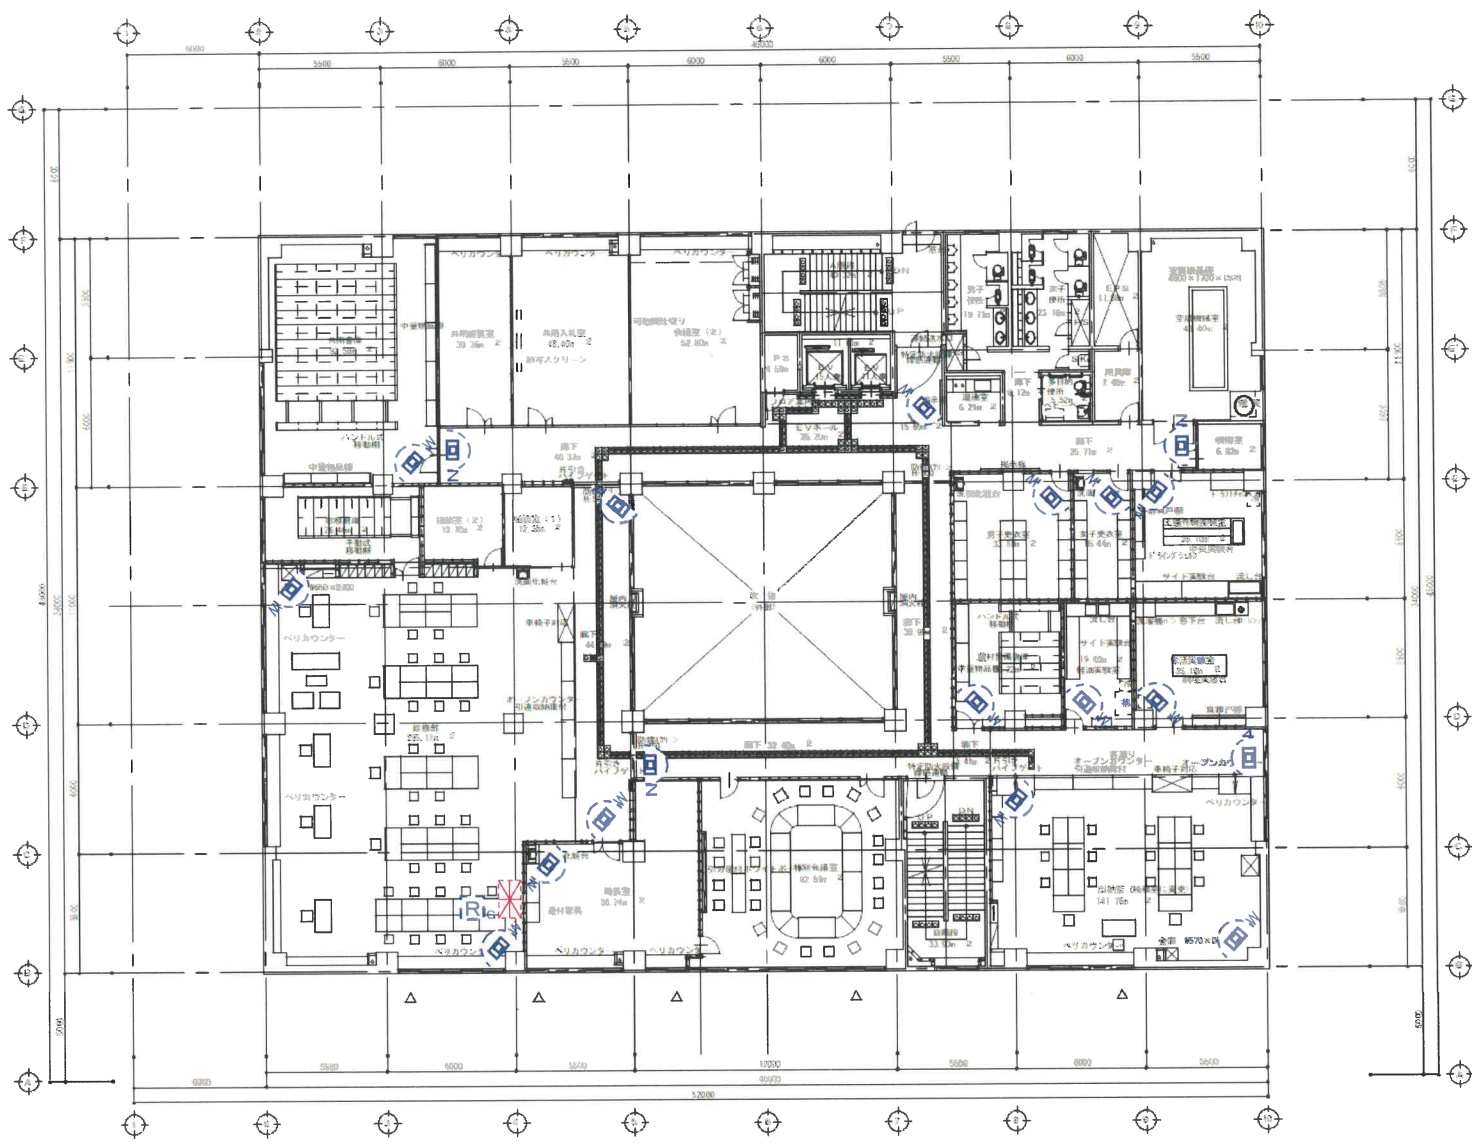


4階平面図

受注契約番号	**-*****
--------	----------

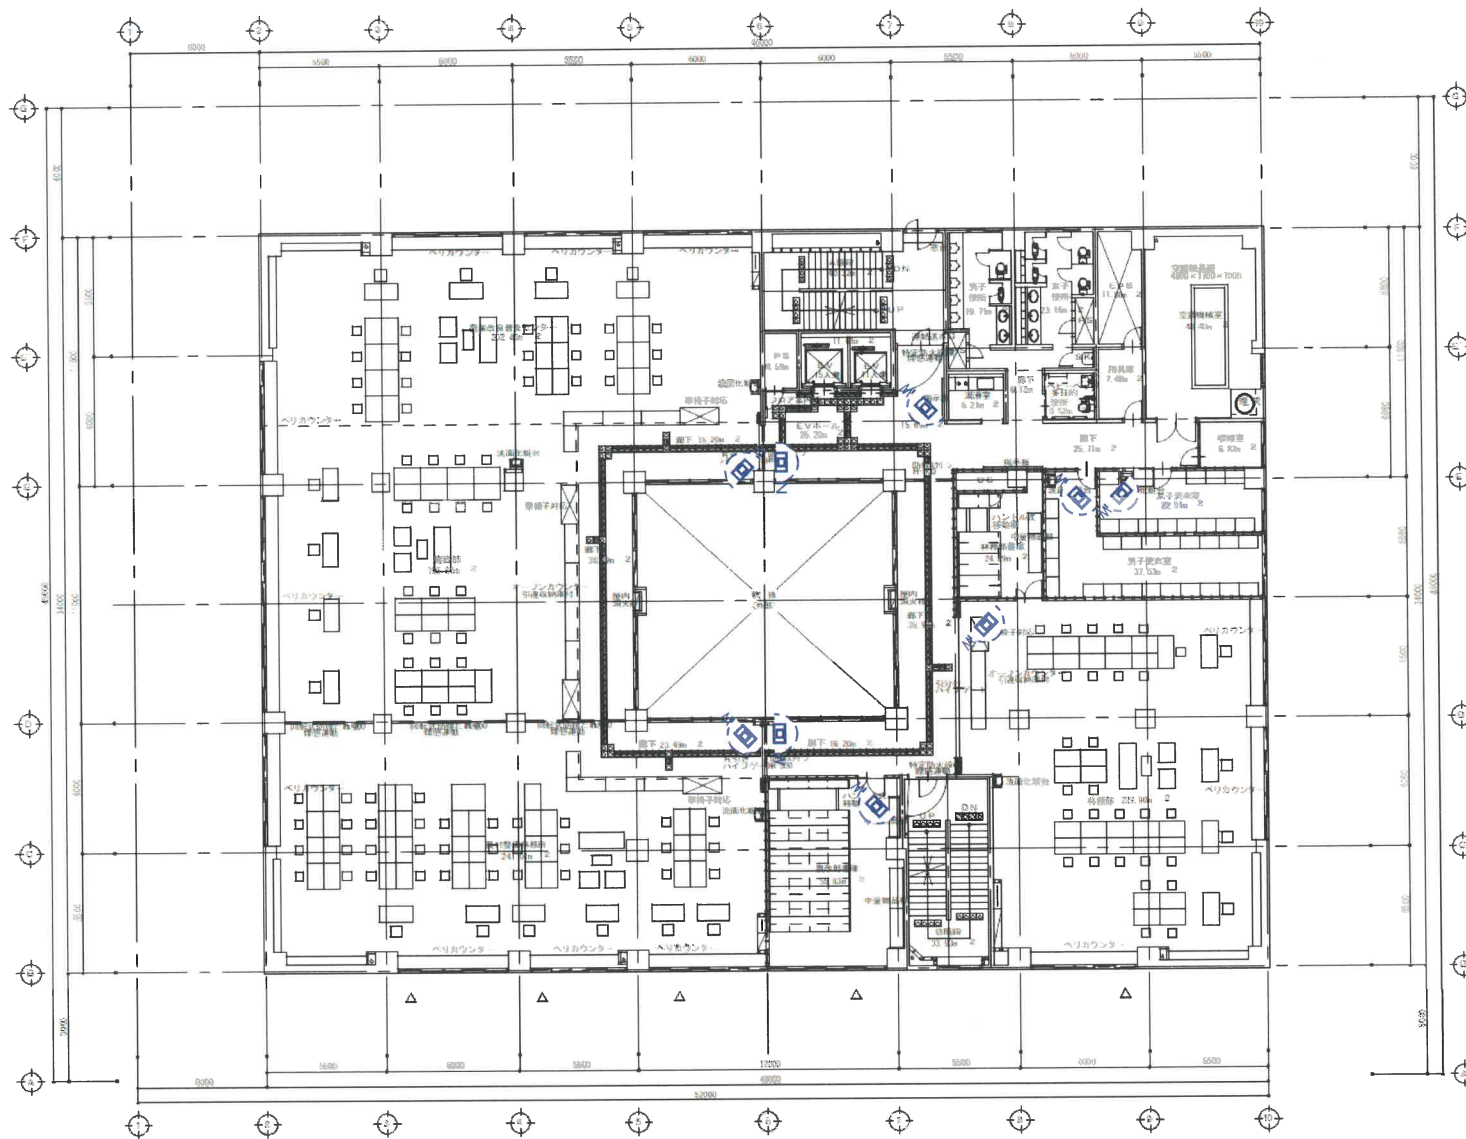

5階平面図

受注契約番号 **-*****

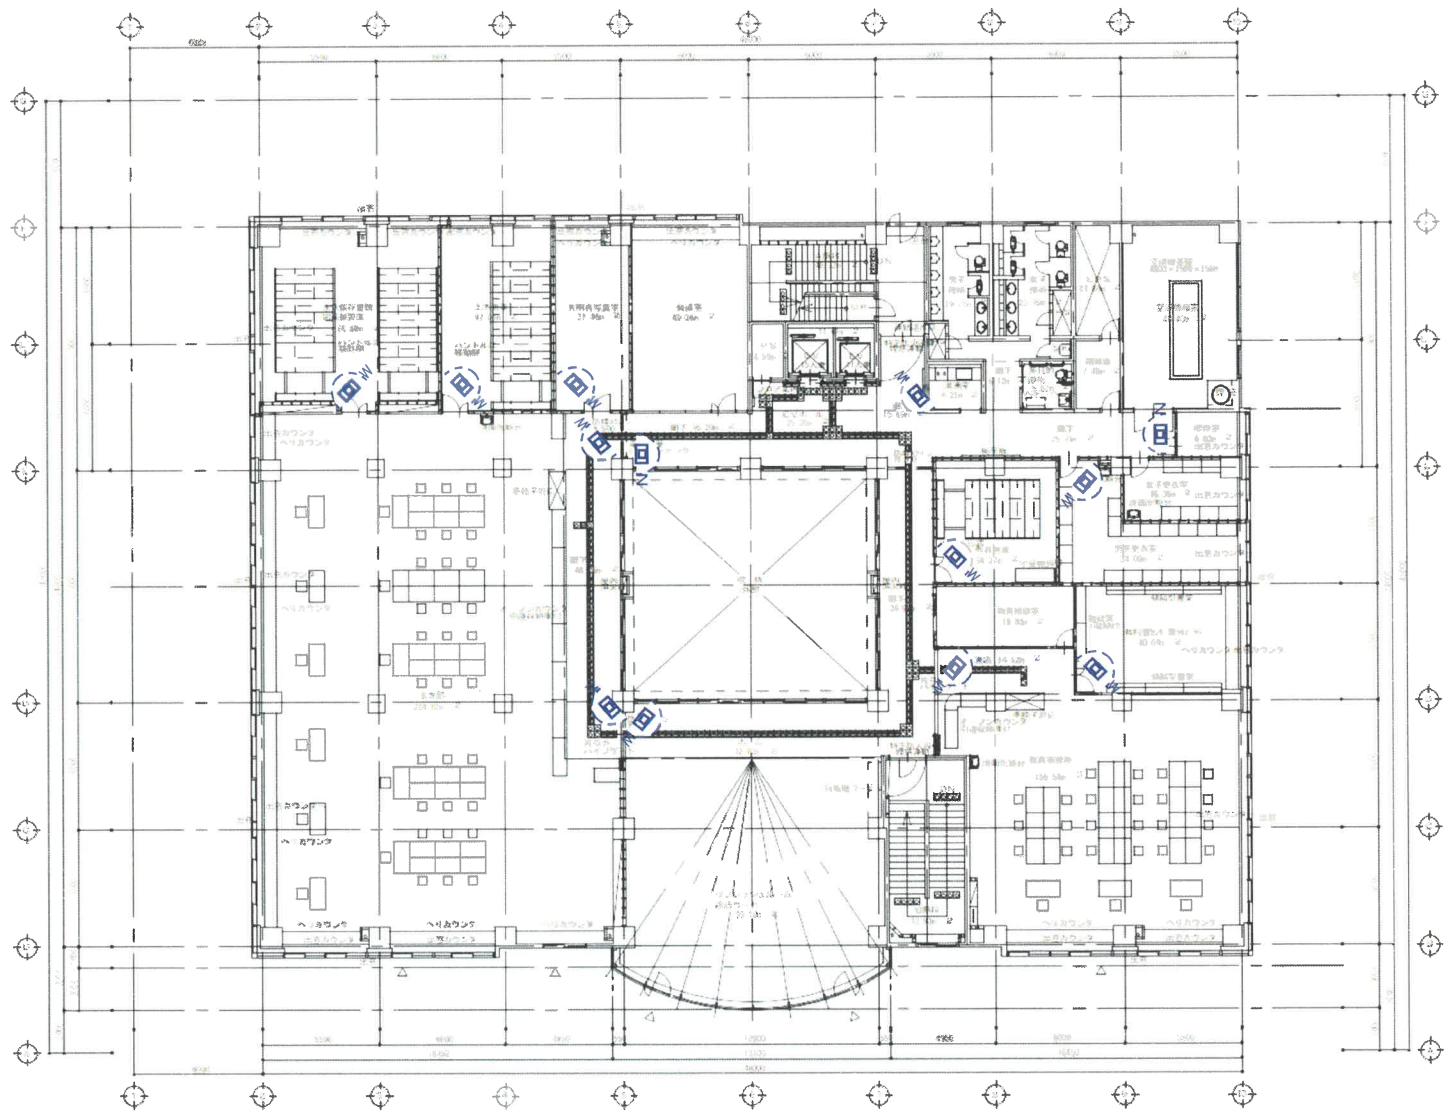

6階平面図

受注契約番号

-***