

令和7年度

二級河川長内川

滝ダム管理施設等清掃業務委託


久慈市小久慈町滝ダム地内

縮 小 図


07

県北広域振興局土木部 滝ダム管理事務所


清掃工(ダムゲート室ガラス)

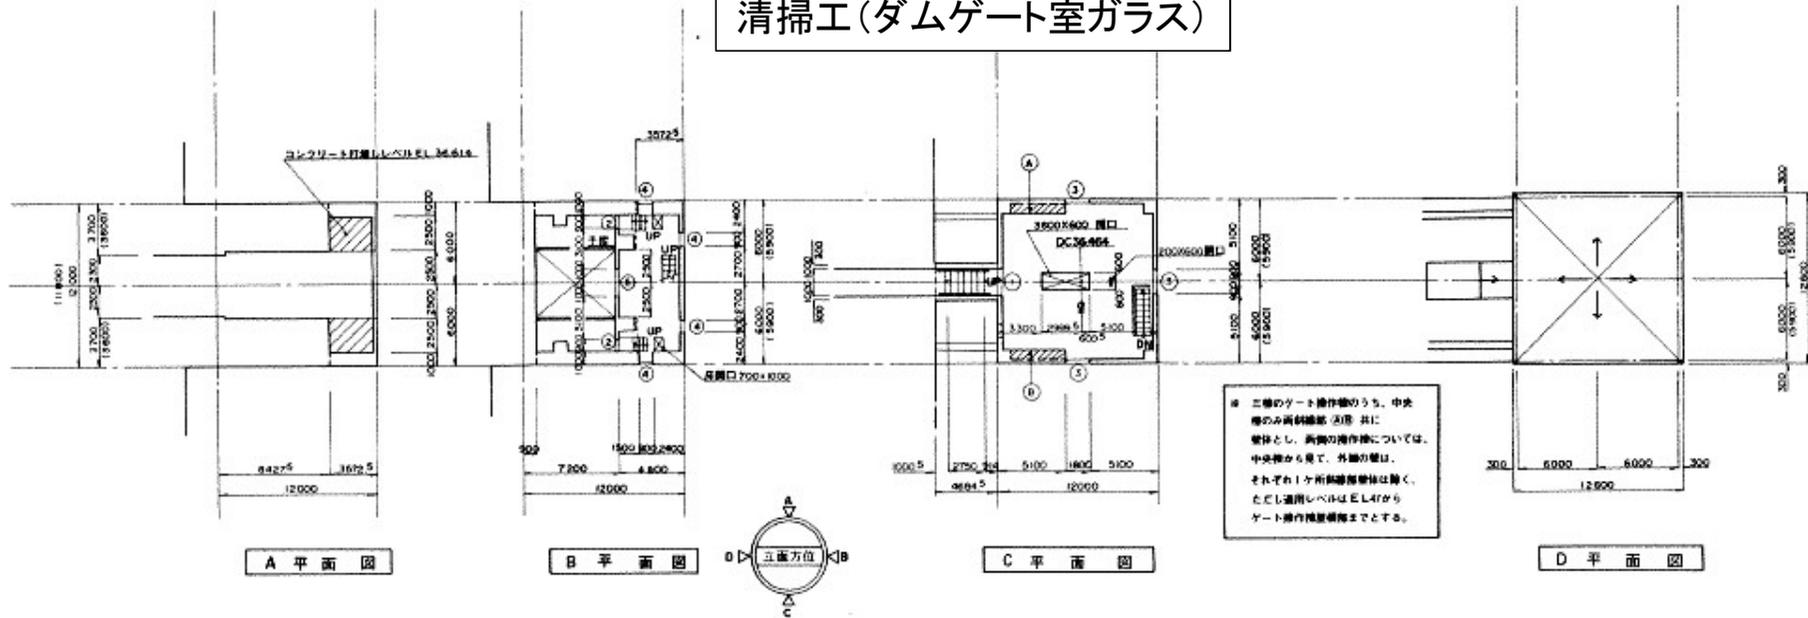


※ 二機のゲート操作機のうち、中央機のみ両側運転(両側)共に操作とし、両側の操作機については、中央機のみ見て、外側の機は、それぞれ1ヶ所側面操作機は無く、ただし運用レベルはEL47からゲート操作機設置場所までとする。

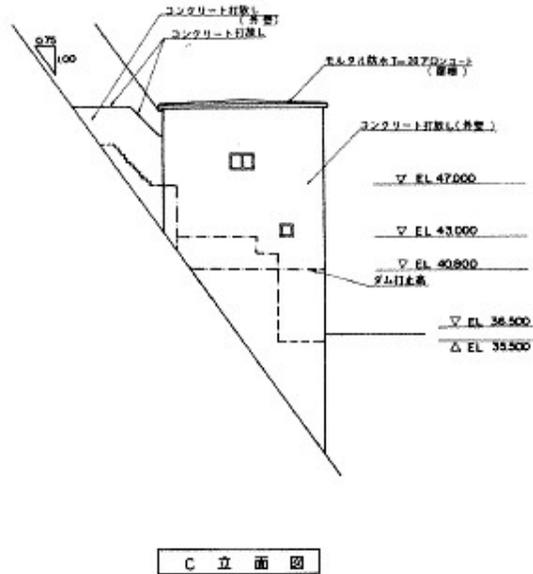

C 立面図

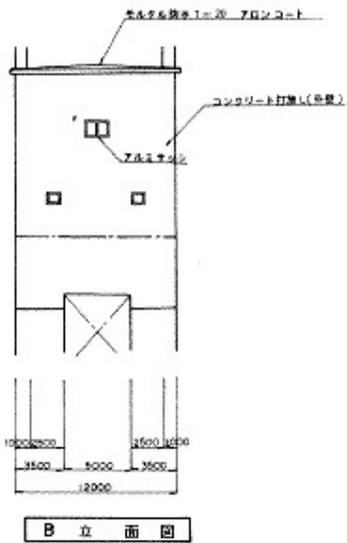

B 立面図

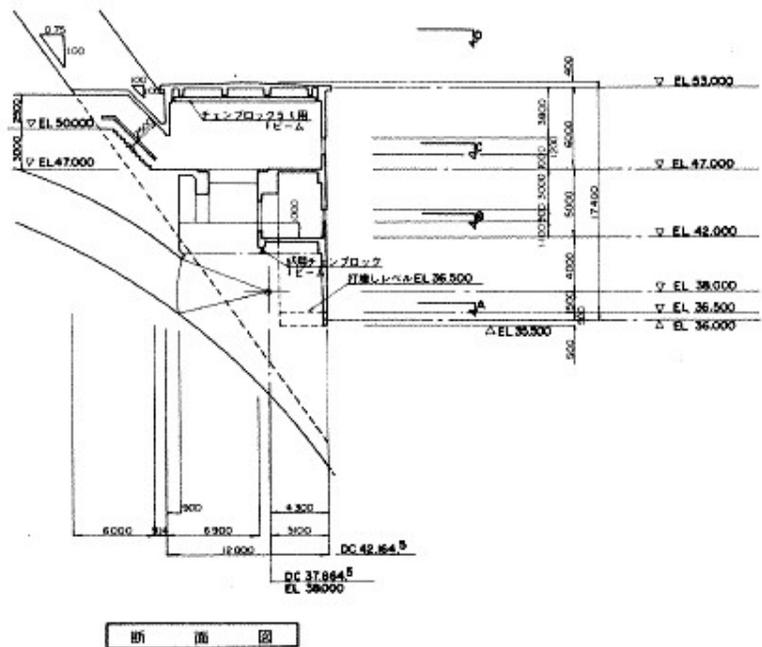


断面図

凡例
 ※ () 内の寸法は両側の主ゲート操作機を示す
 ① 機具記号を示す

ゲート室窓ガラス詳細図


清掃工（ダムゲート室ガラス）

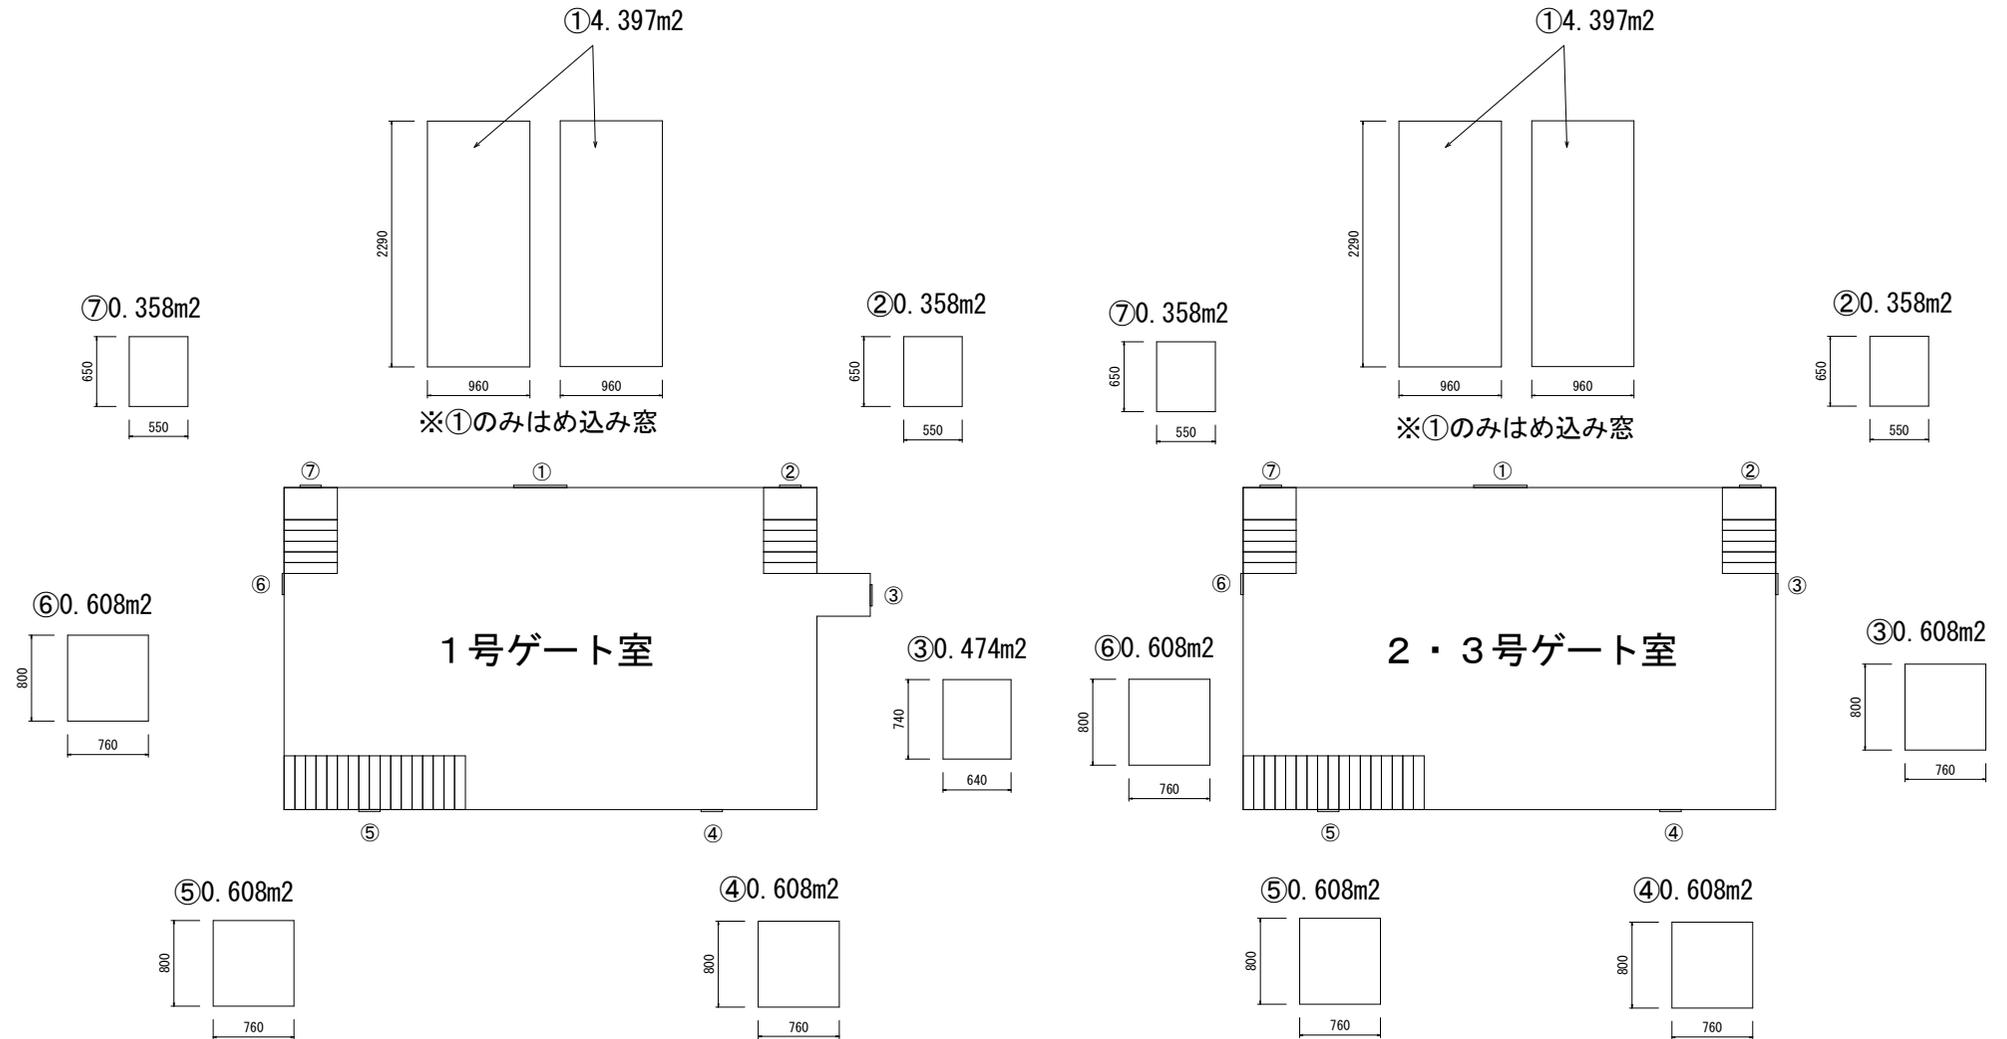


清掃工(ダムゲート室ガラス)




南立面図

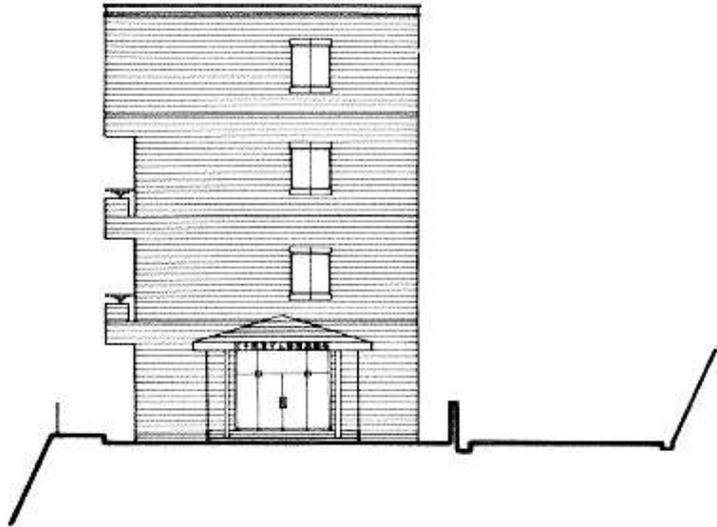

東立面図

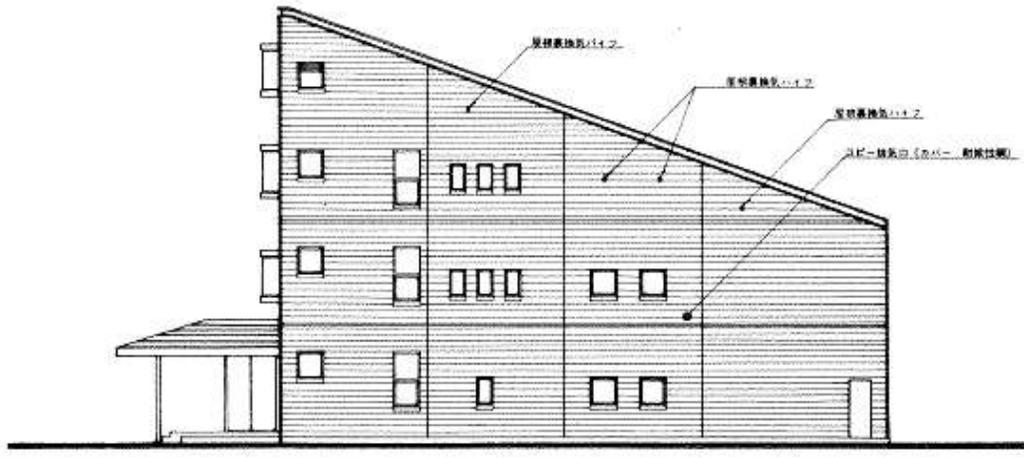


北立面図

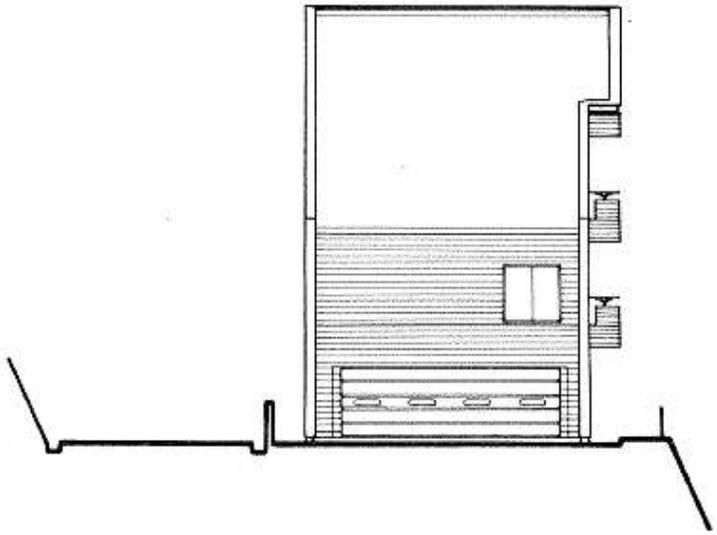


西立面図


清掃工(管理事務所 床等)

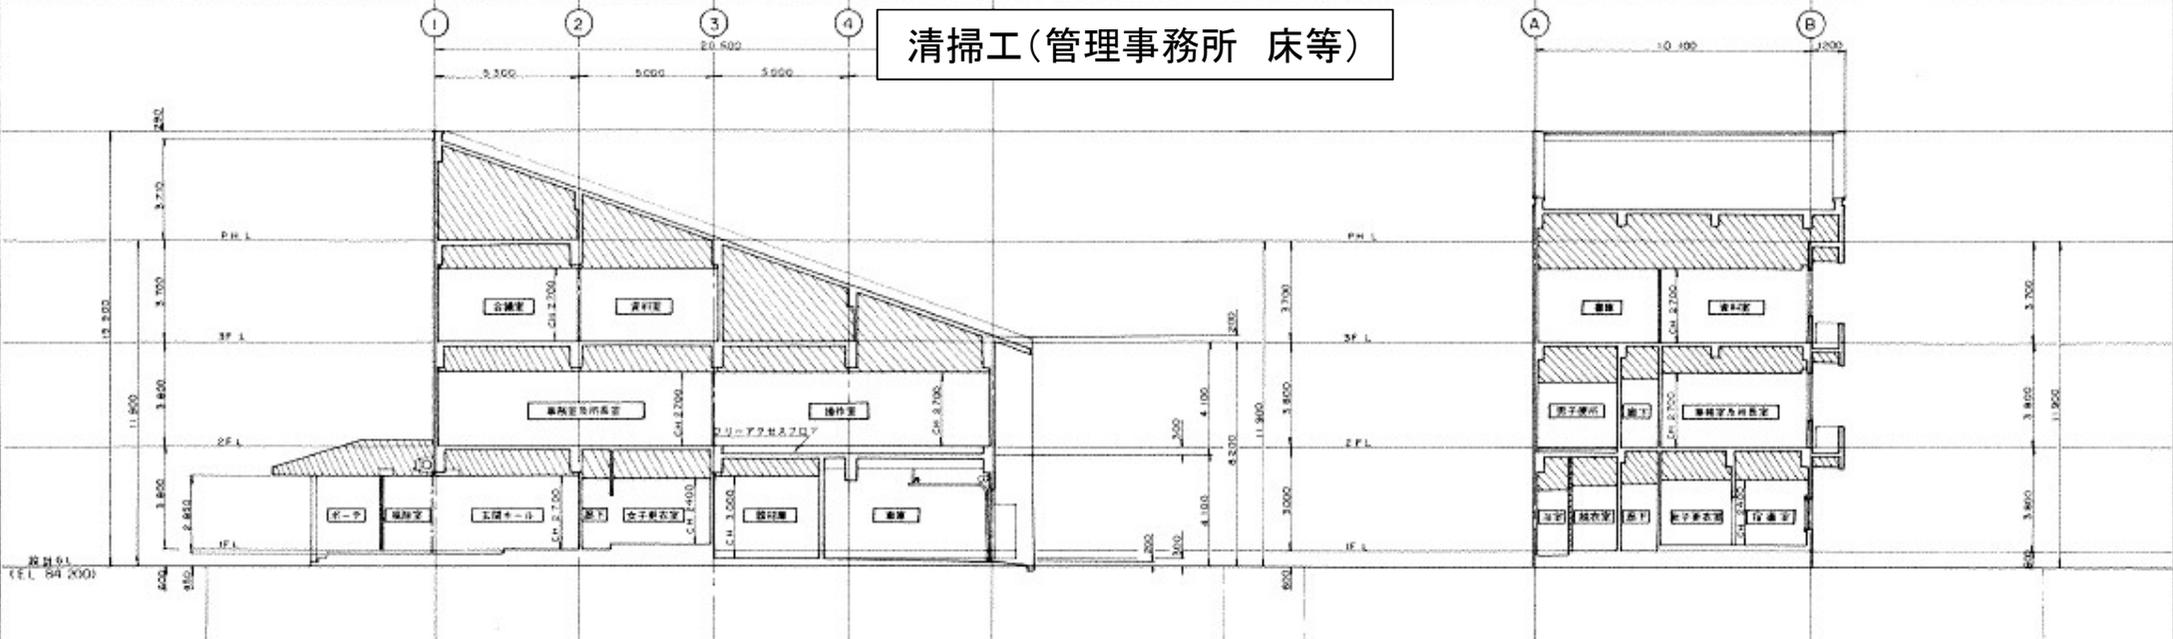


X2 - X2 断面図

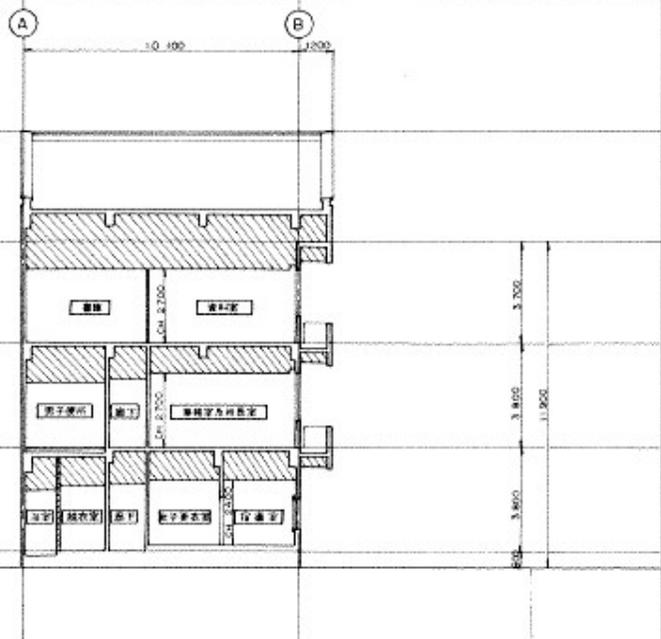

Y2 - Y2 断面図

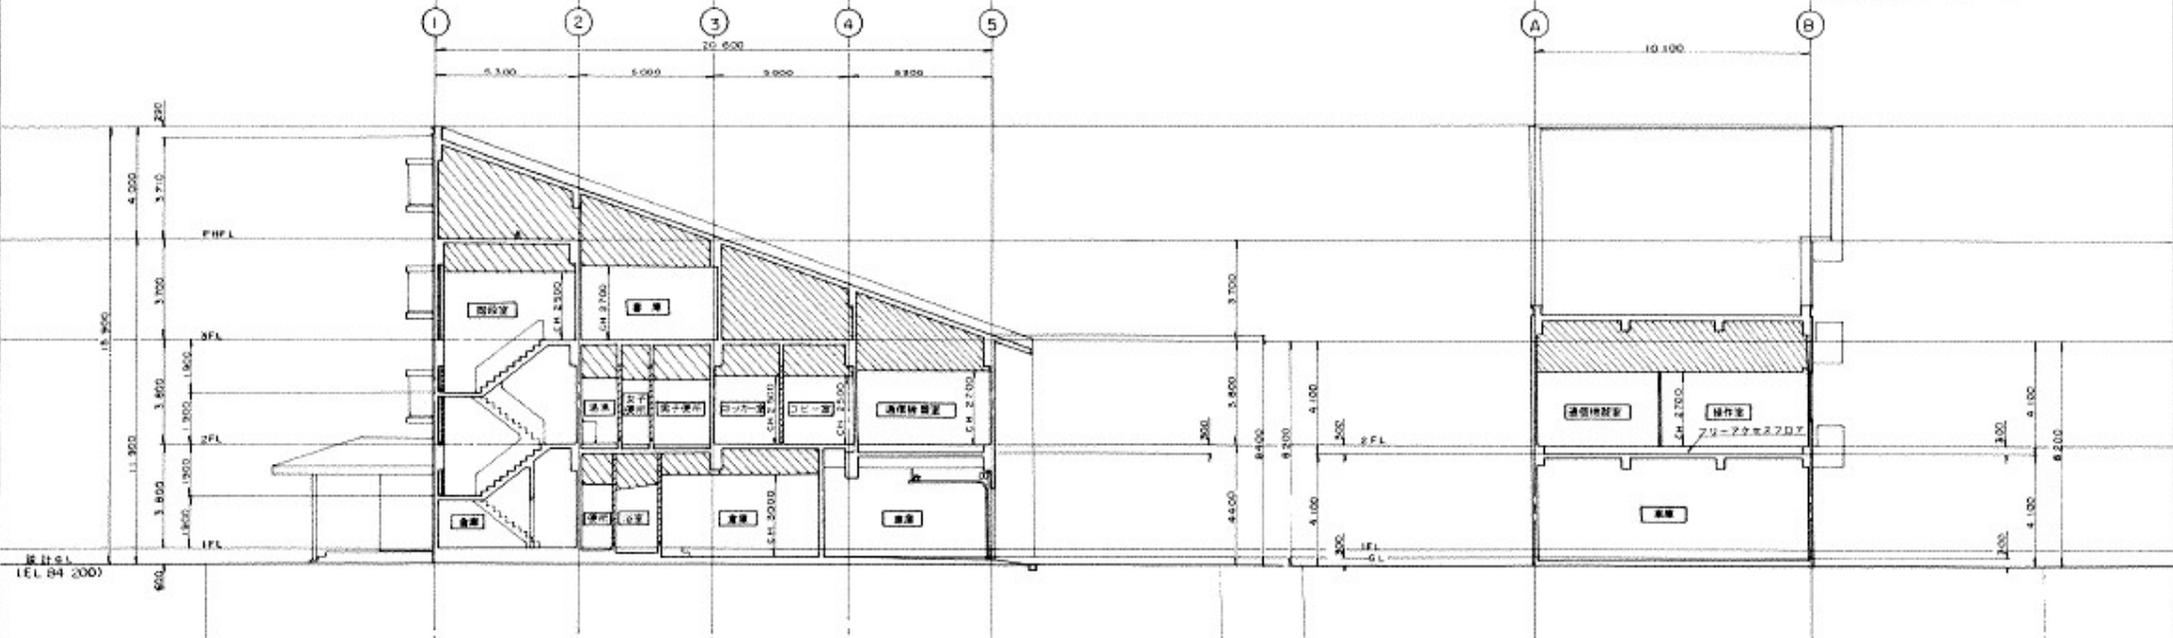


X1 - X1 断面図

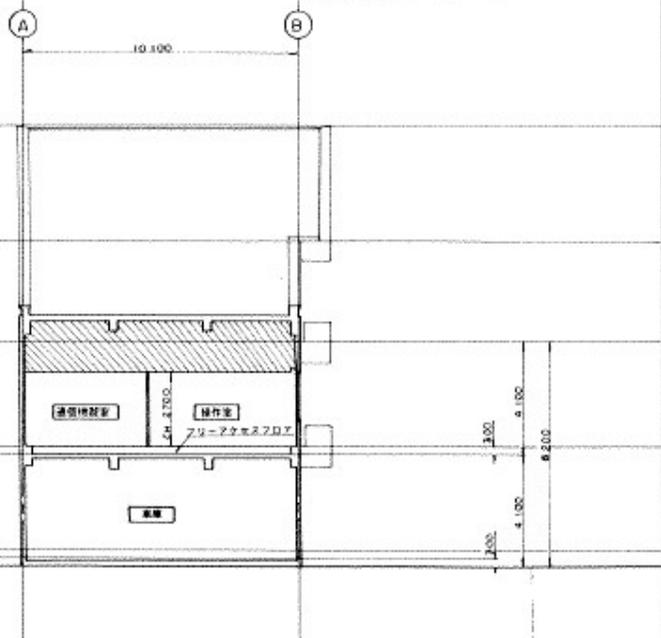


Y1 - Y1 断面図

清掃工(管理事務所 床等)

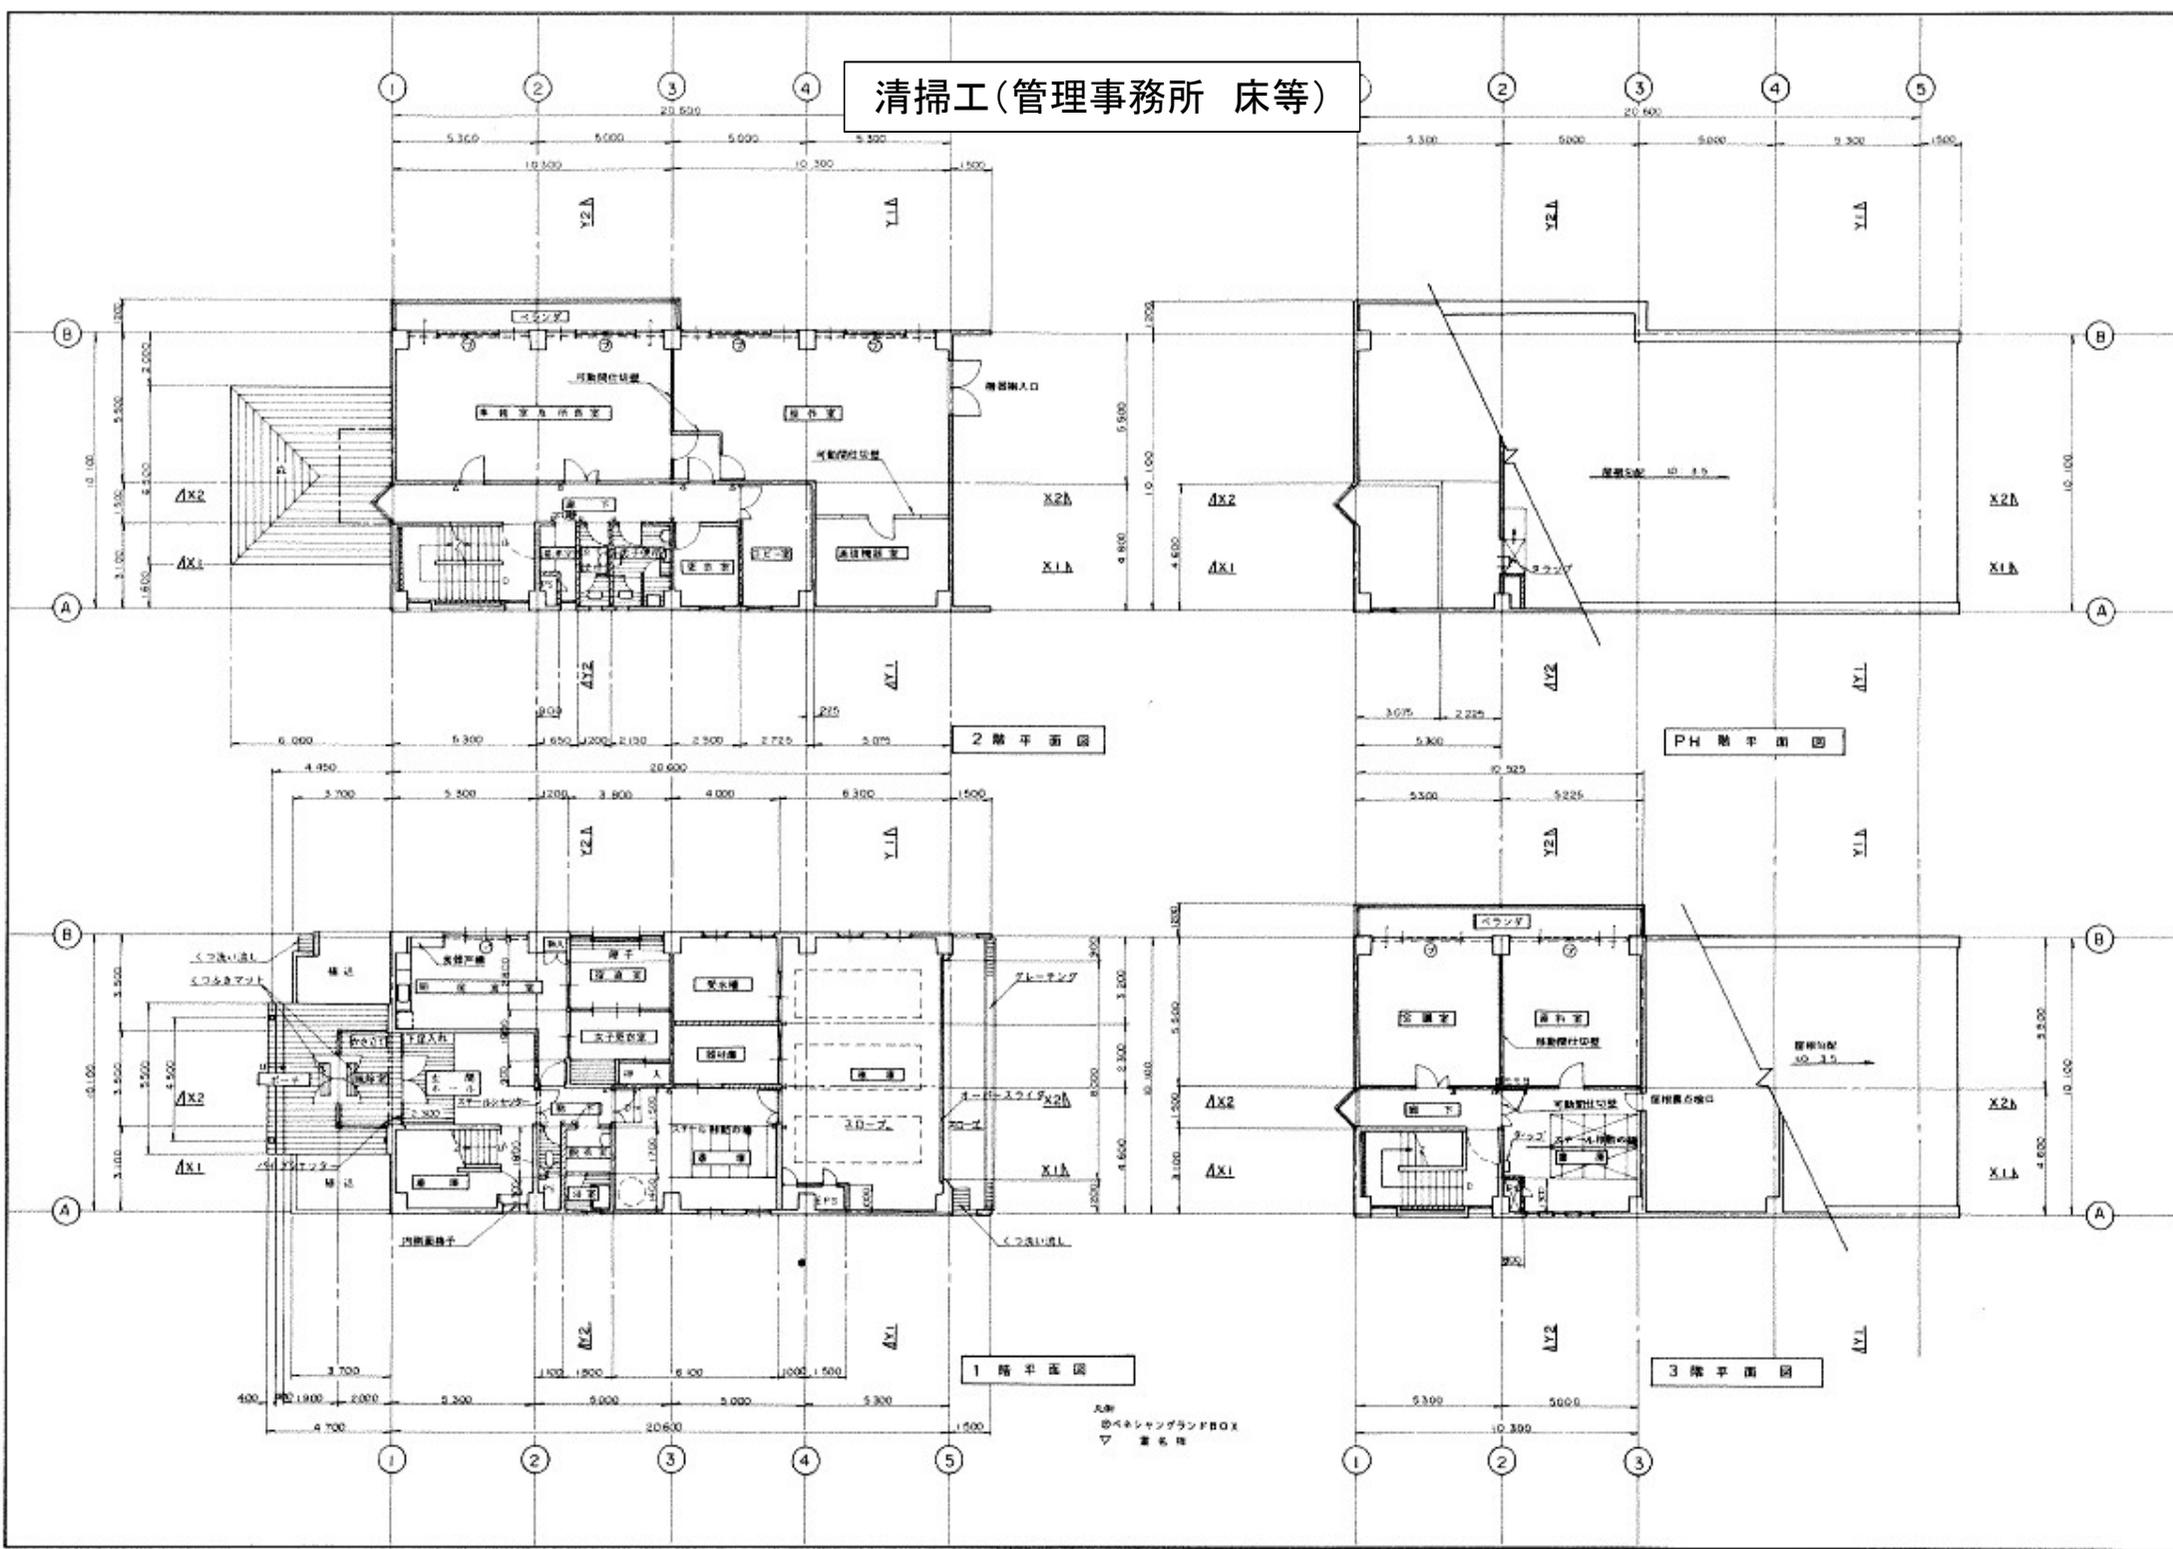


丸
 〇ベネラジャパンPBOX
 △ 事務所

清掃工(日常外部)

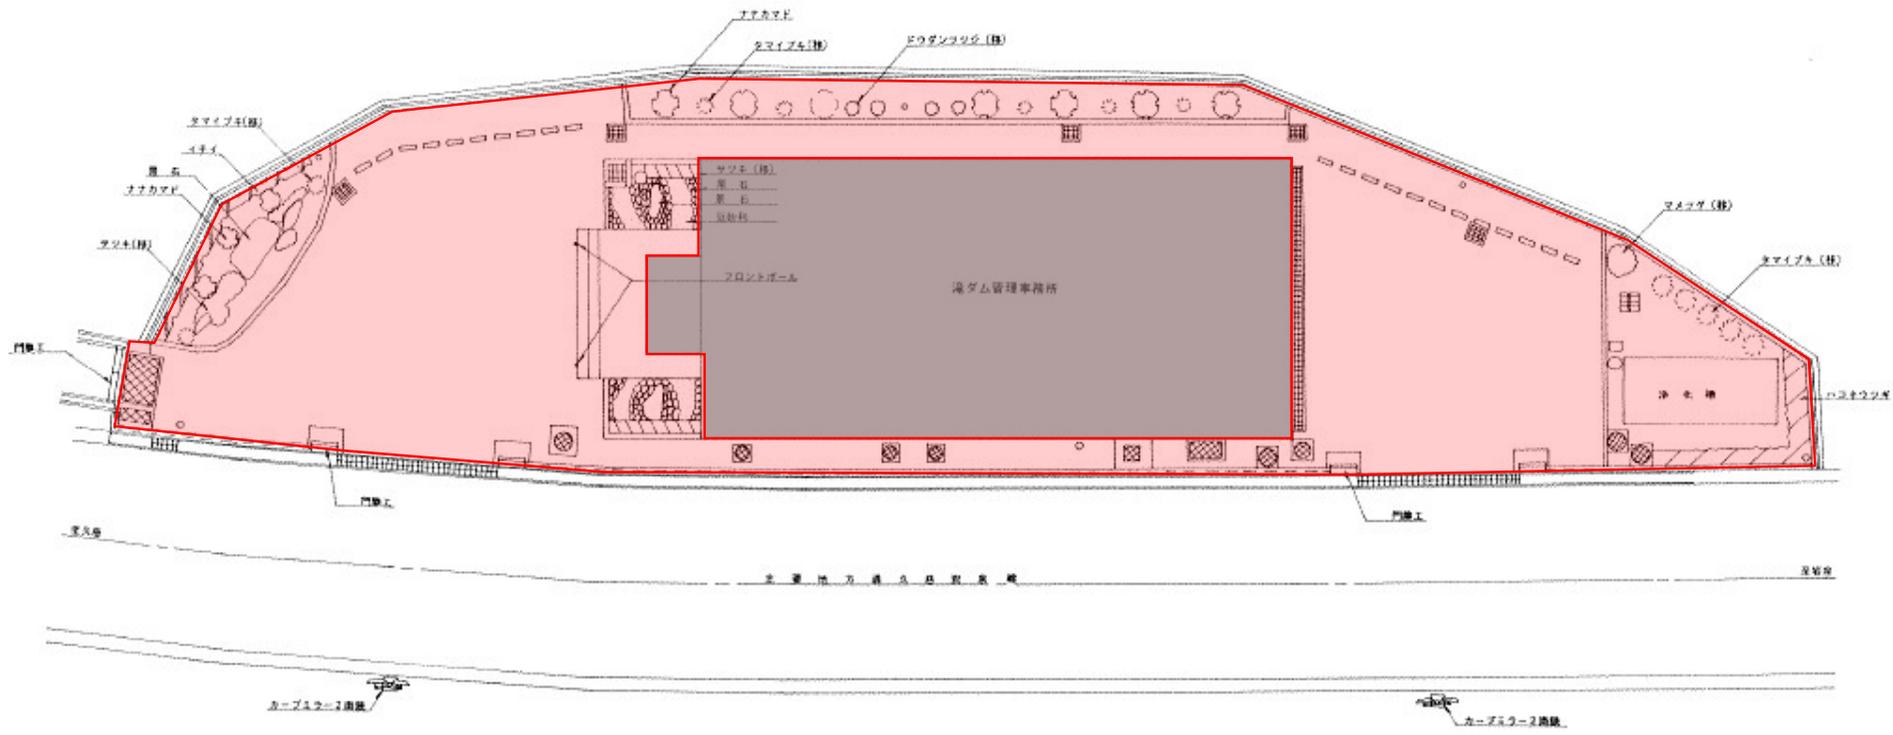


- 掃拭
- 掃拭
- 掃拭
- 掃拭
- その他

清掃工(さわやかトイレ)

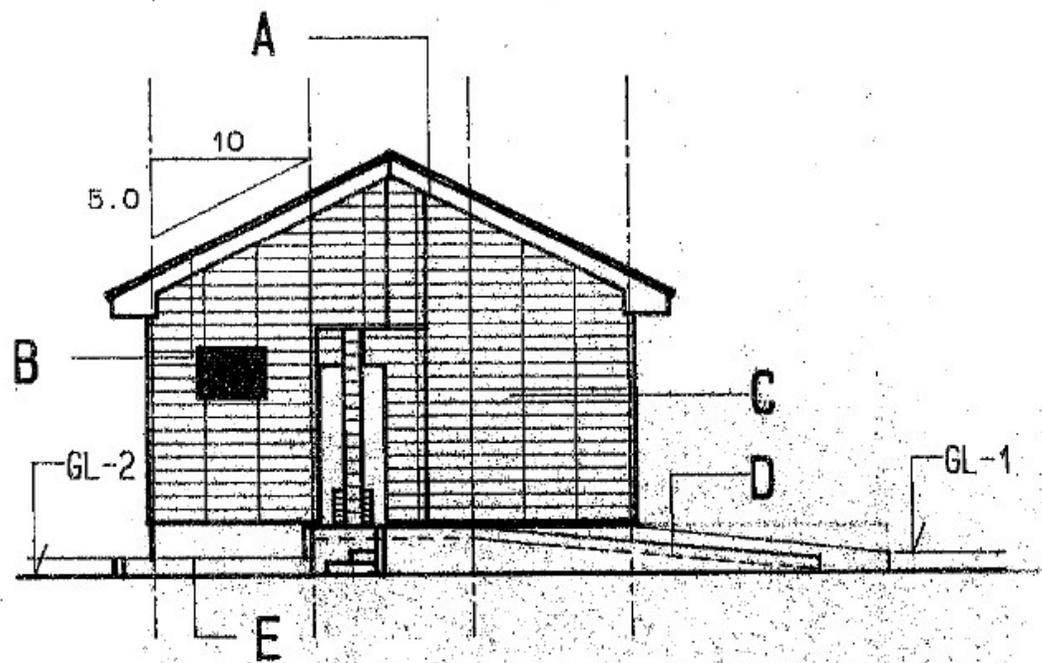


南側立面図 S=1/100

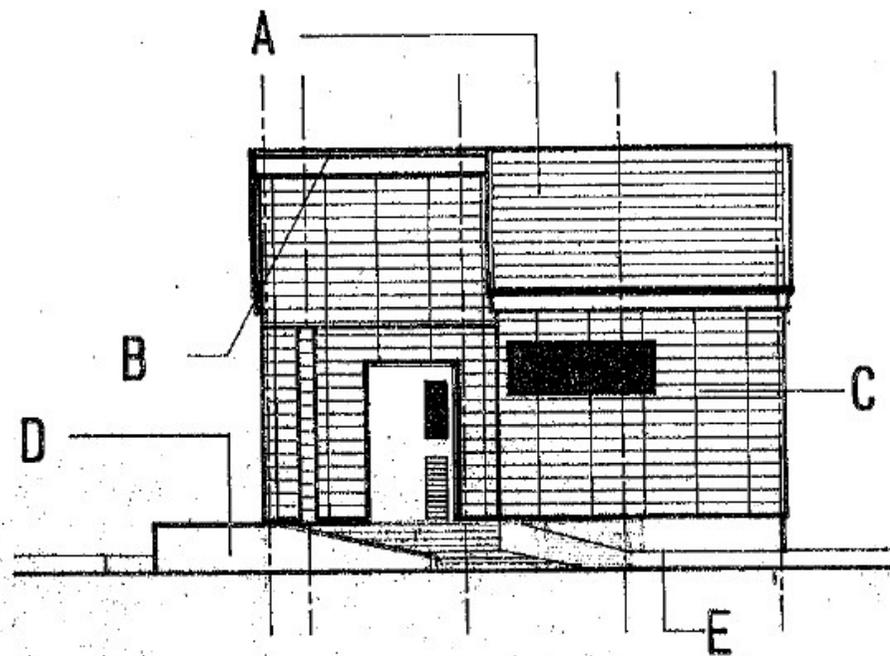

東側立面図 S=1/100

清掃工(さわやかトイレ)

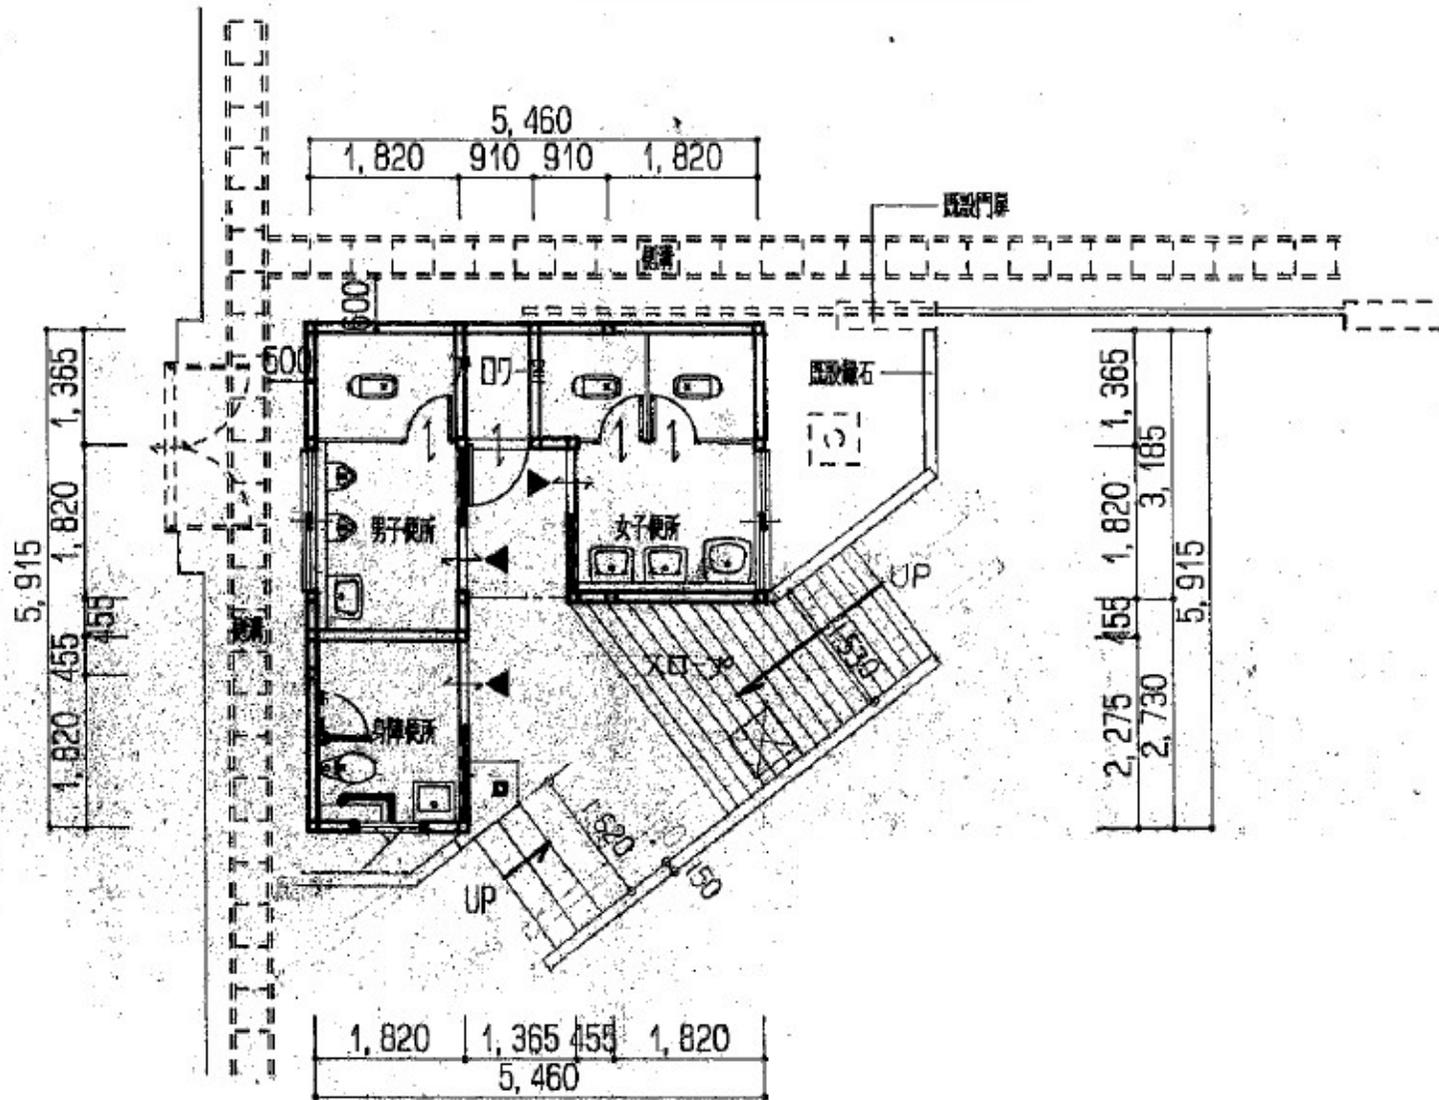

平面図 S=1/100