


野外活動センター草刈区分図

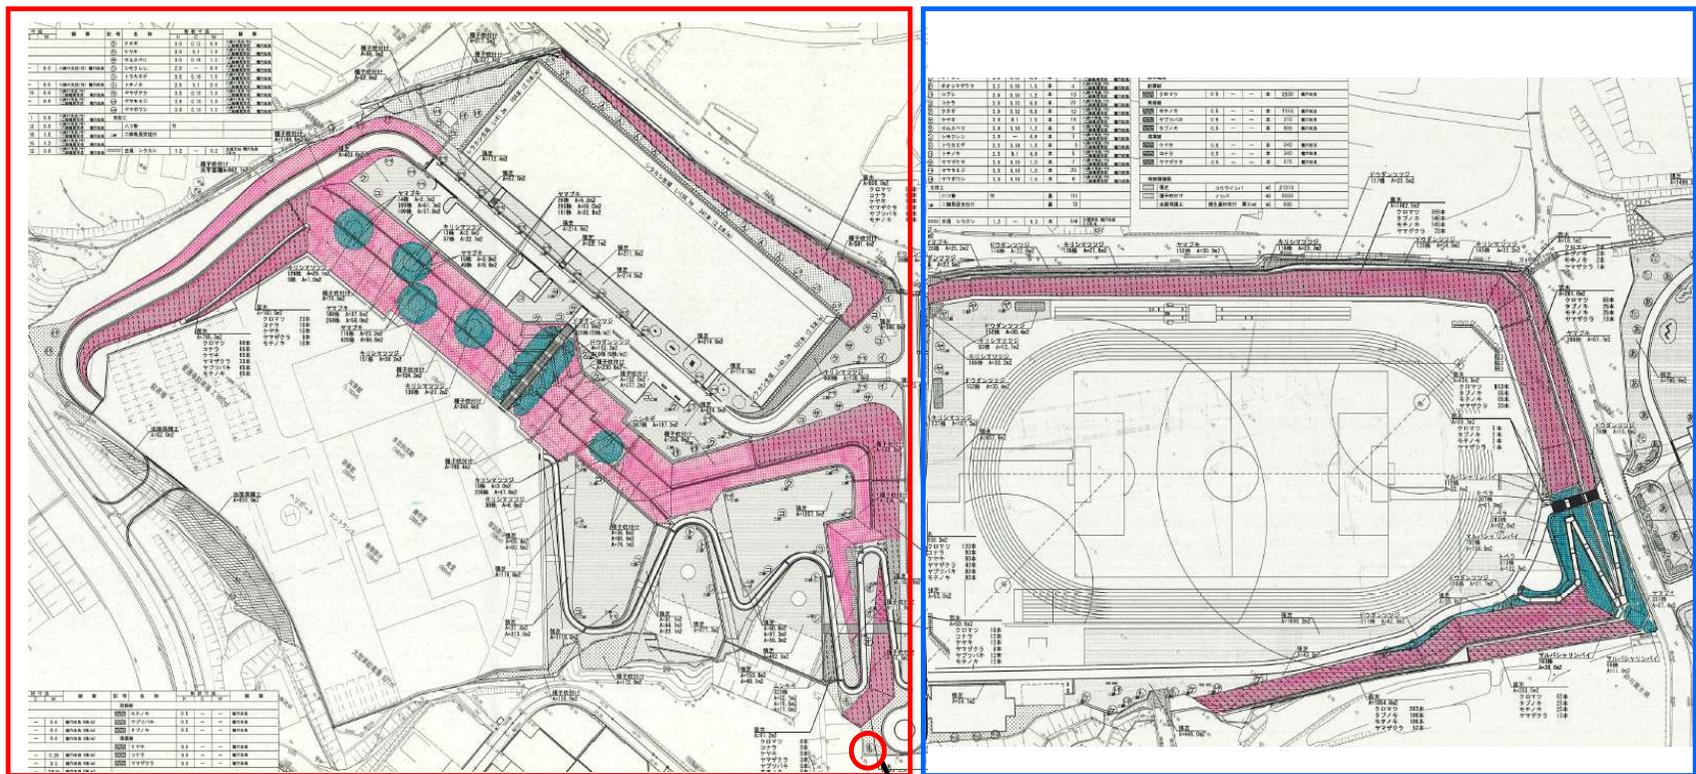

法面草刈工 内訳

グラウンド以外

草捨て場

グラウンド

植栽内除草工 (手刈)

法面草刈工 (グラウンド以外)




7,741.2㎡

法面草刈工 (グラウンド)



4,069.9㎡

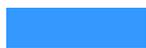

1,712.8㎡

法面草刈工計 11,811.1㎡

合計 13,523.9㎡

面積