
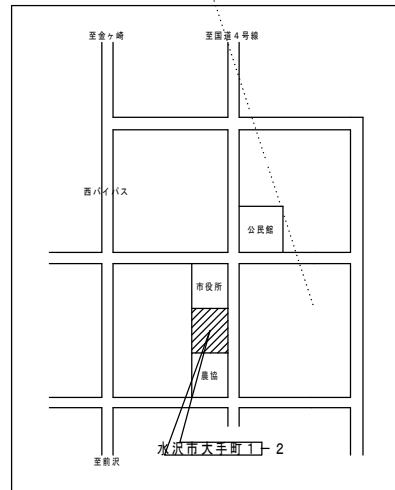
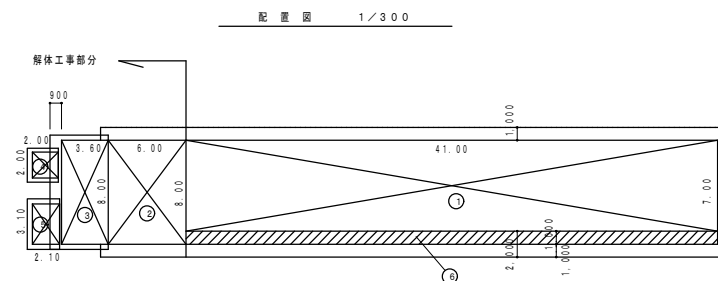


奥州地区合同庁舎配置図

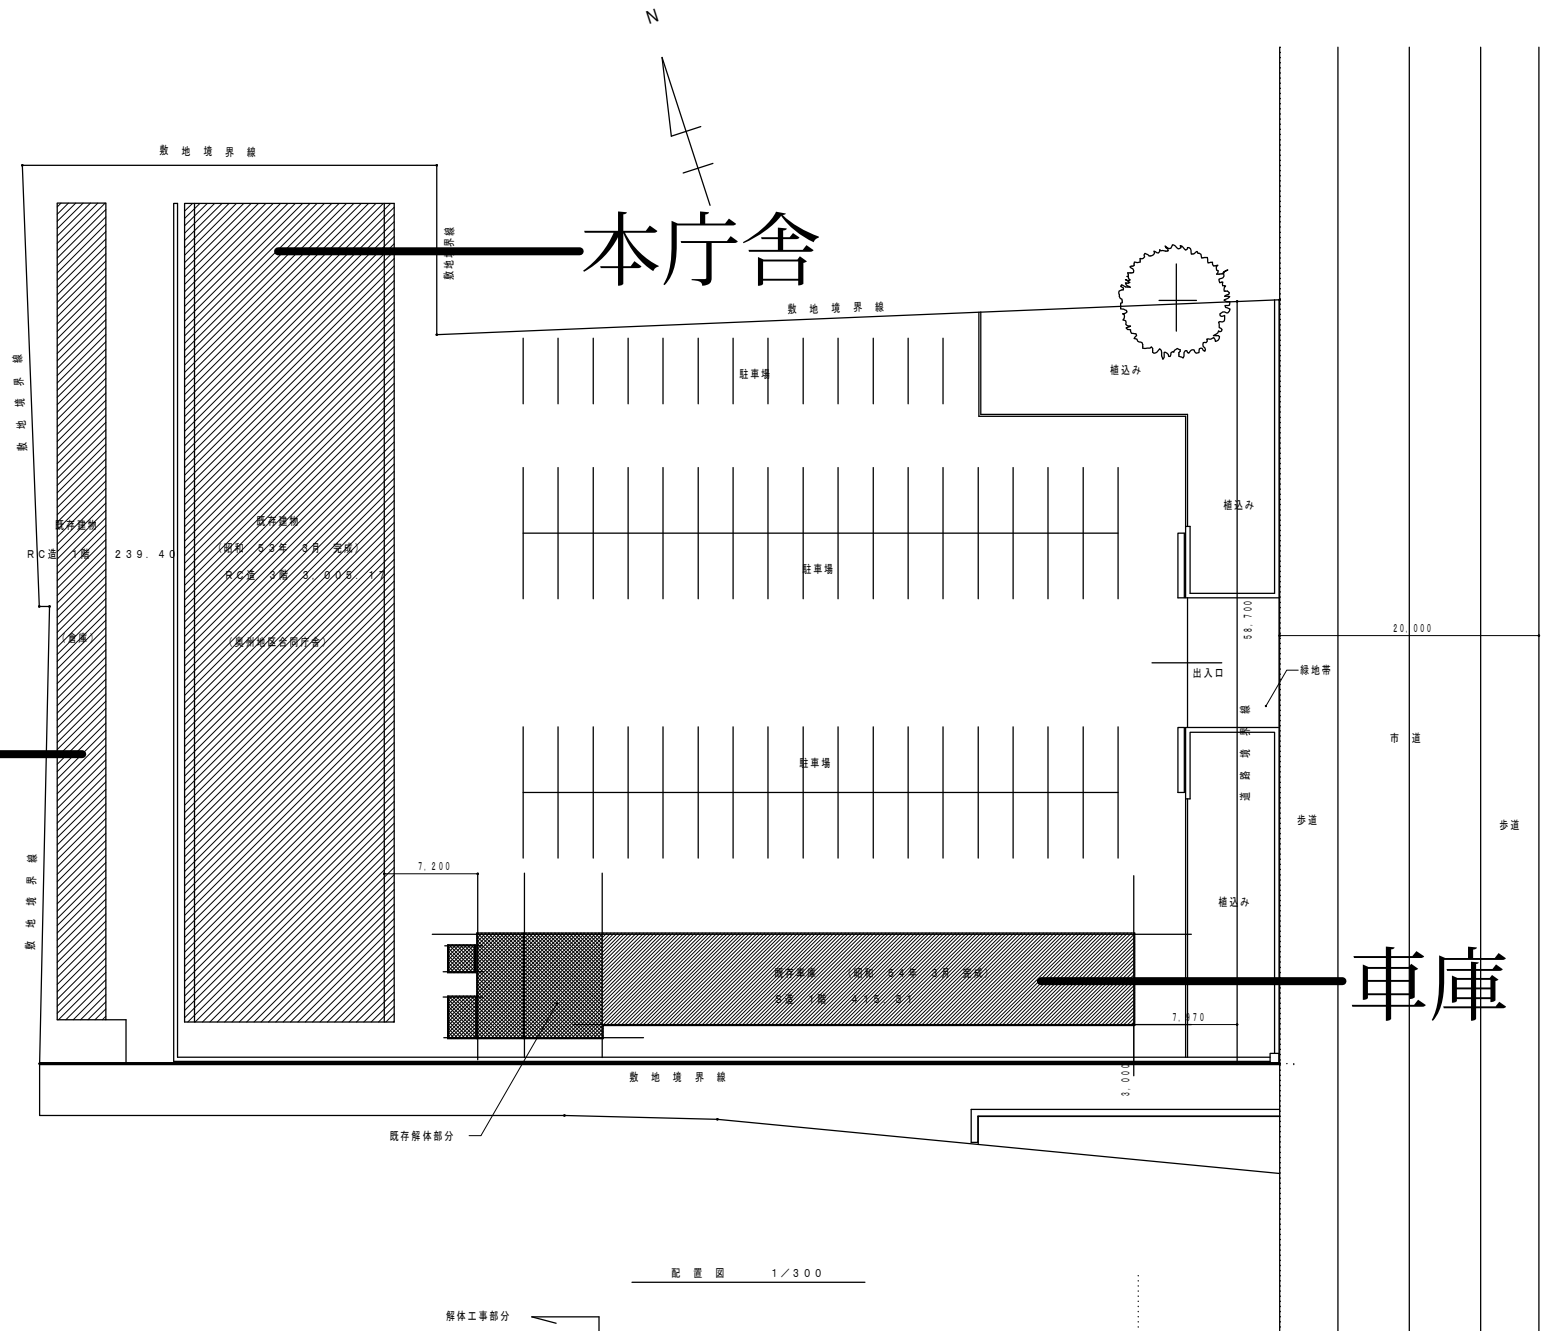


案 内 図


[illegible]

自動標準係統・面積計算	
既存・床面積	既存躯体・床面積
⑦ 41.000 + 7.000 = 287.00	③ ③ 48.000 + 28.000 + 4.000 + 6.510 = 67.31
⑧ 6.000 + 8.000 = 46.00	
⑨ 3.600 + 8.000 = 28.60	
⑩ 2.000 + 2.000 = 4.00	躯体後・階床面積
⑪ 2.100 + 3.100 = 6.51	374.810 - 87.810 = 287.000
既存・床面積合計 574.31	建築面積 328.00
⑫ 41.000 + 1.000 = 41.00	
既存建築床面積 415.01	

工事名称 奥州地区合同庁舎	特記事項		検図	製図	設計年月	図面内容	縮尺	図面番号
					平成16年09月	既存車庫 案内図 配置図 面積表	1/300	

奥州地区合同庁舎分庁舎配置図

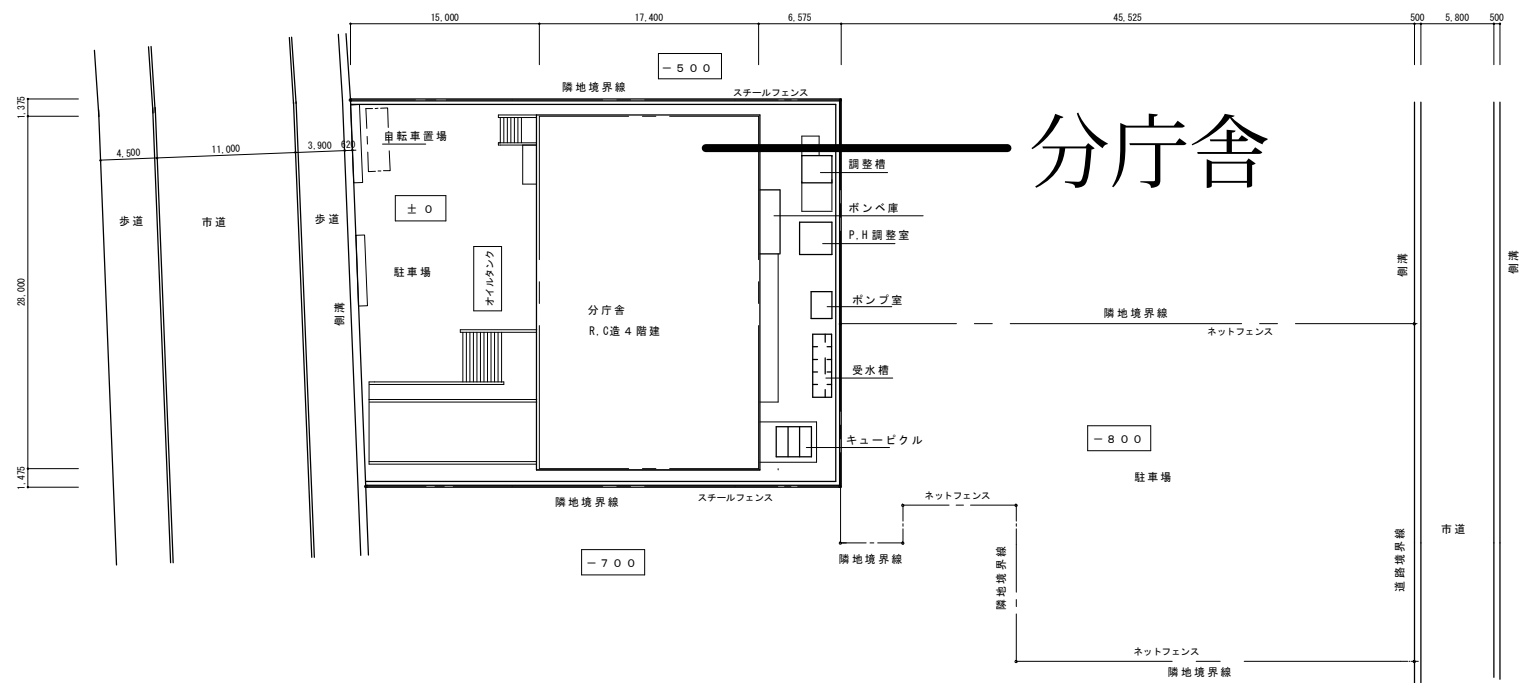


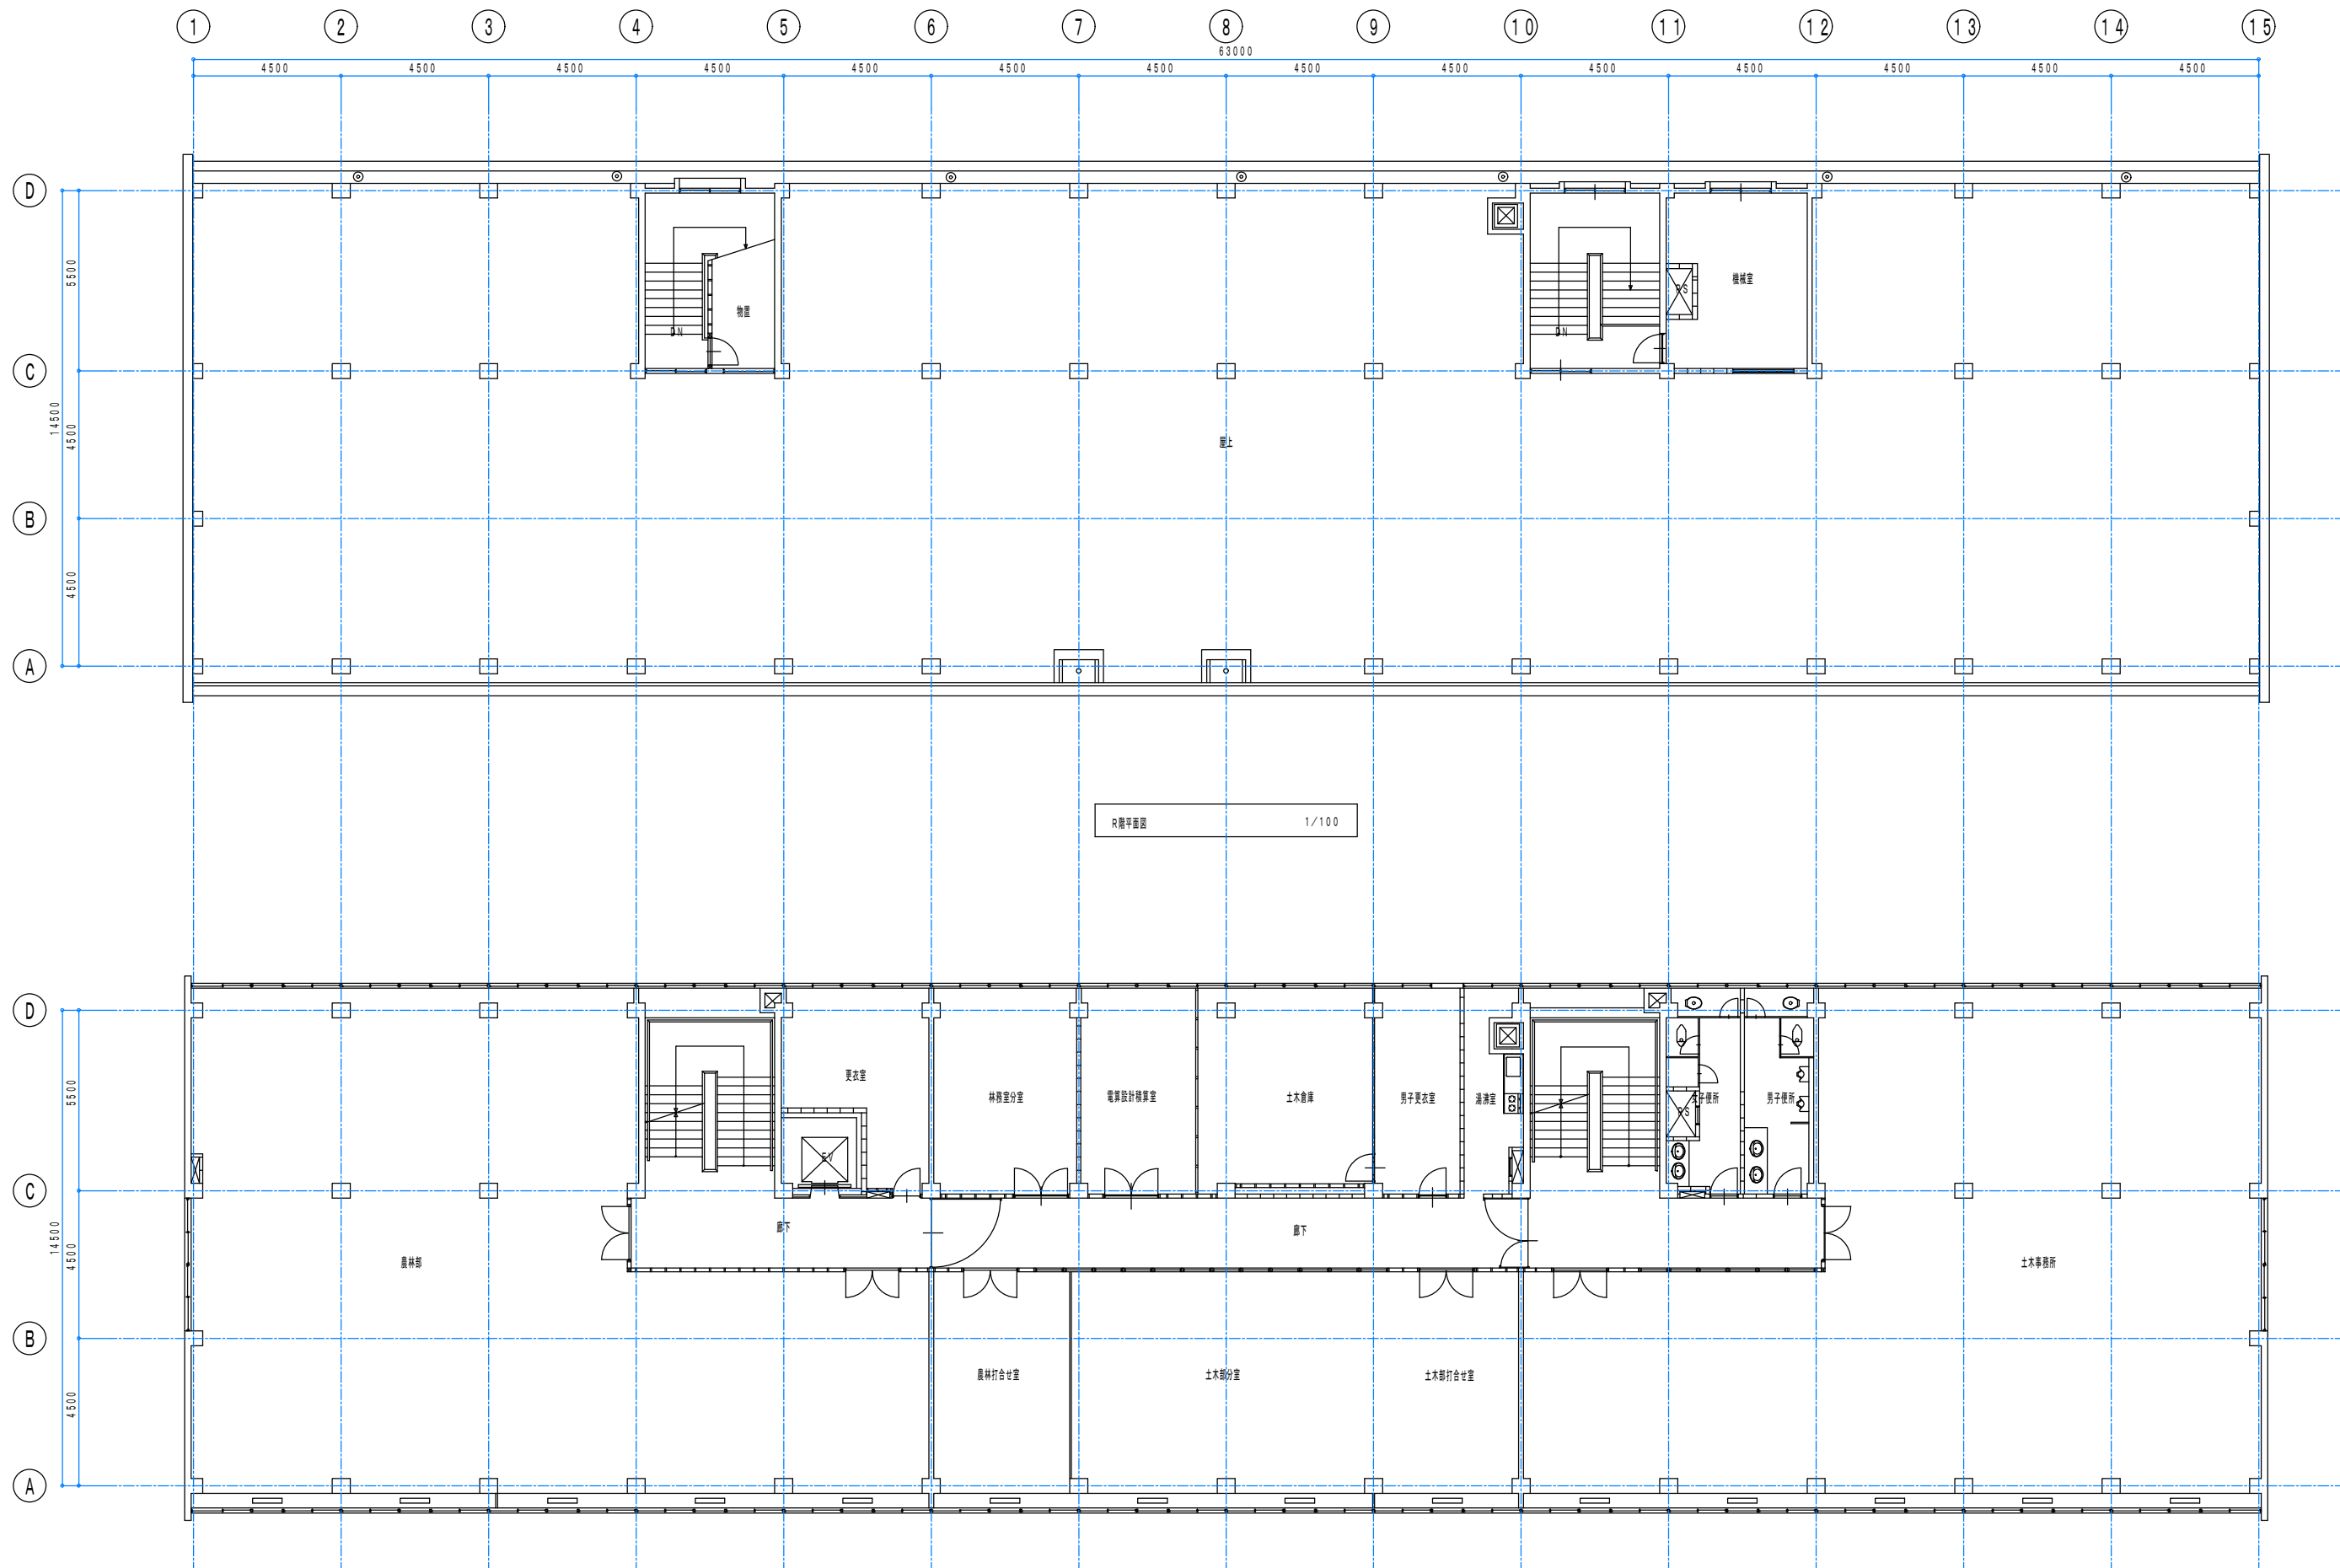

奥州地区合同庁舎 3 階、 4 階平面図


3 階平面図 1/100

工事名称 奥州地区合同庁舎	特記事項	検図	製図	設計年月	図面内容	縮尺	図面番号
				平成 1 6 年 0 9 月	3 ・ R 階 平面図		

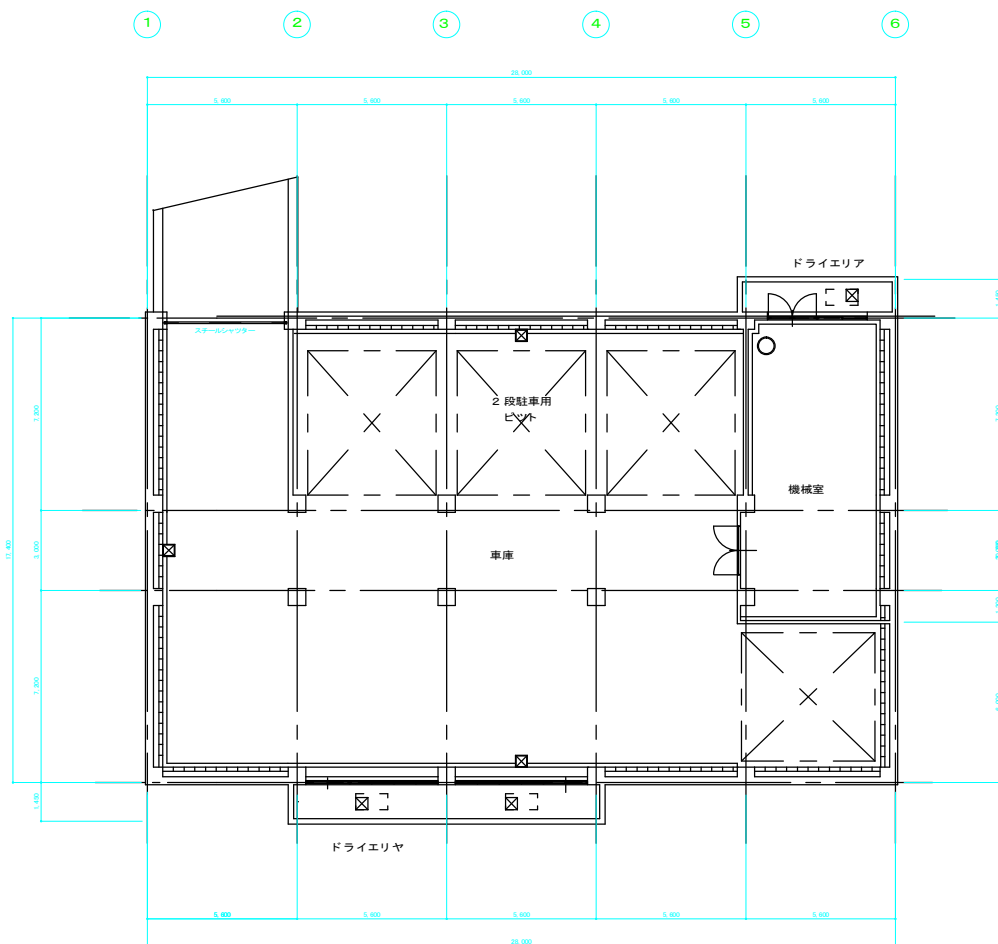

奥州地区合同庁舎分庁舎

地階 平面図 1 / 100


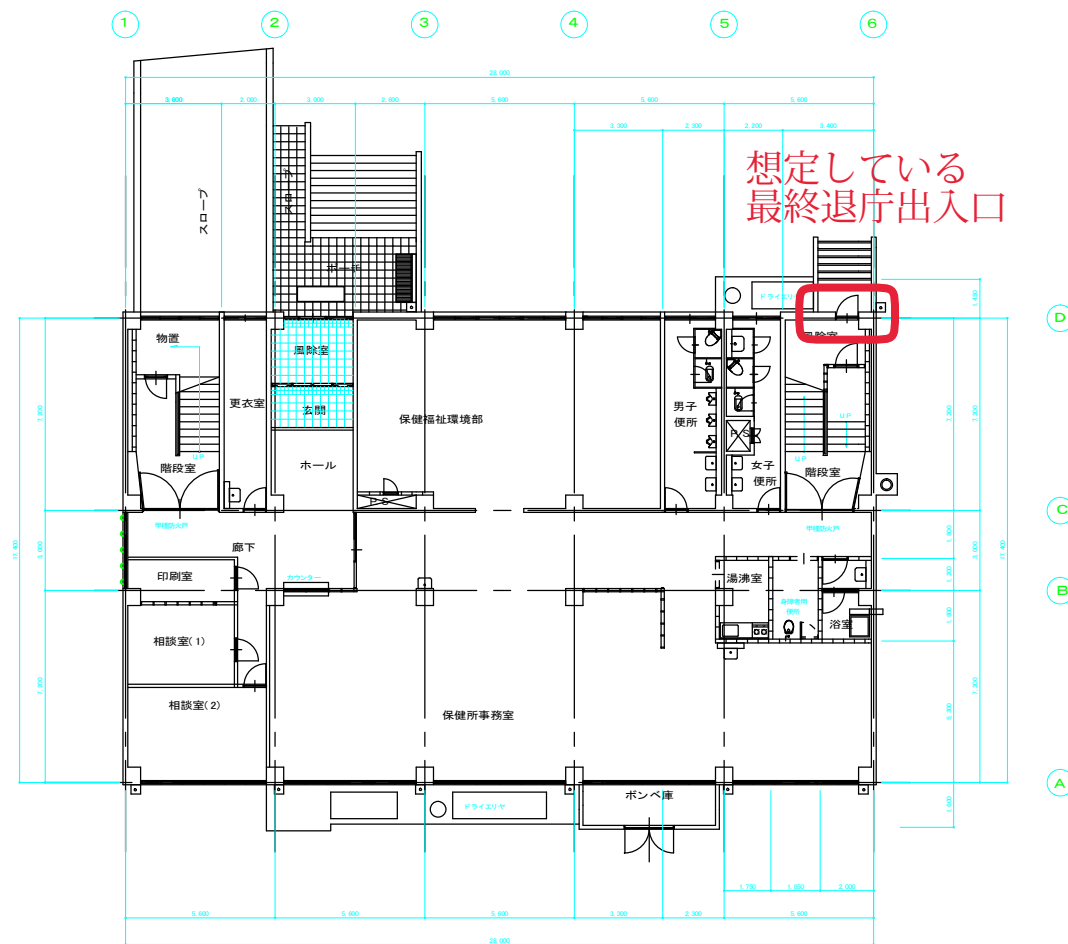


奥州地区合同庁舎分庁舎

1 階 平面図 1 / 100

奥州地区合同庁舎分庁舎地階、1 階平面図

凡 例
印 コンクリート 壁示す
印 コンクリート ブロック 壁示す
印 木造間仕切り 壁示す
印 パーティション間仕切り 壁示す

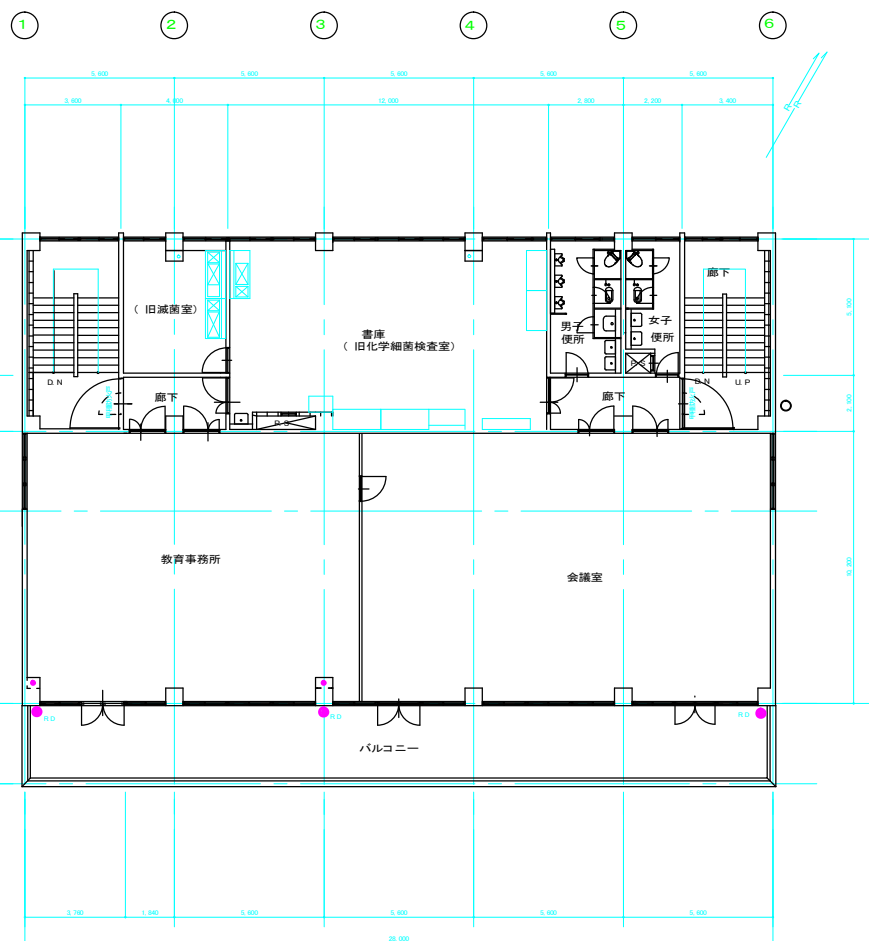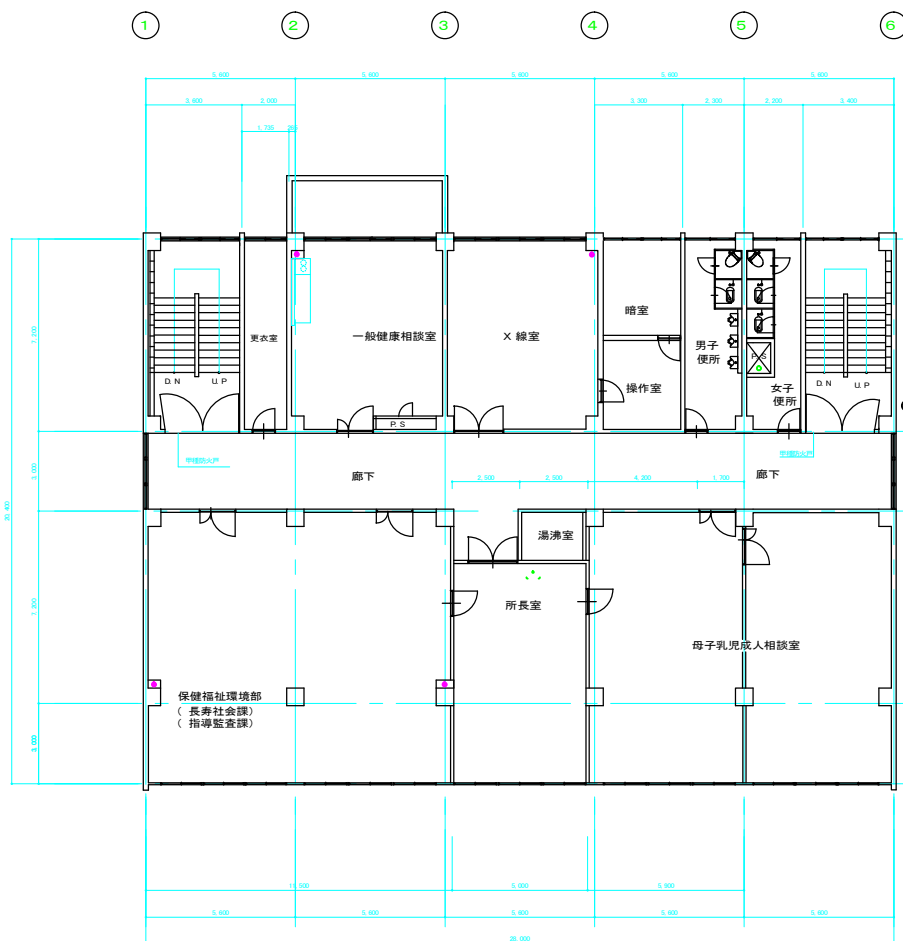

奥州地区合同庁舎分庁舎分庁舎2階、3階平面図