


盛岡広域都市計画道路の変更（岩手県決定）概要図

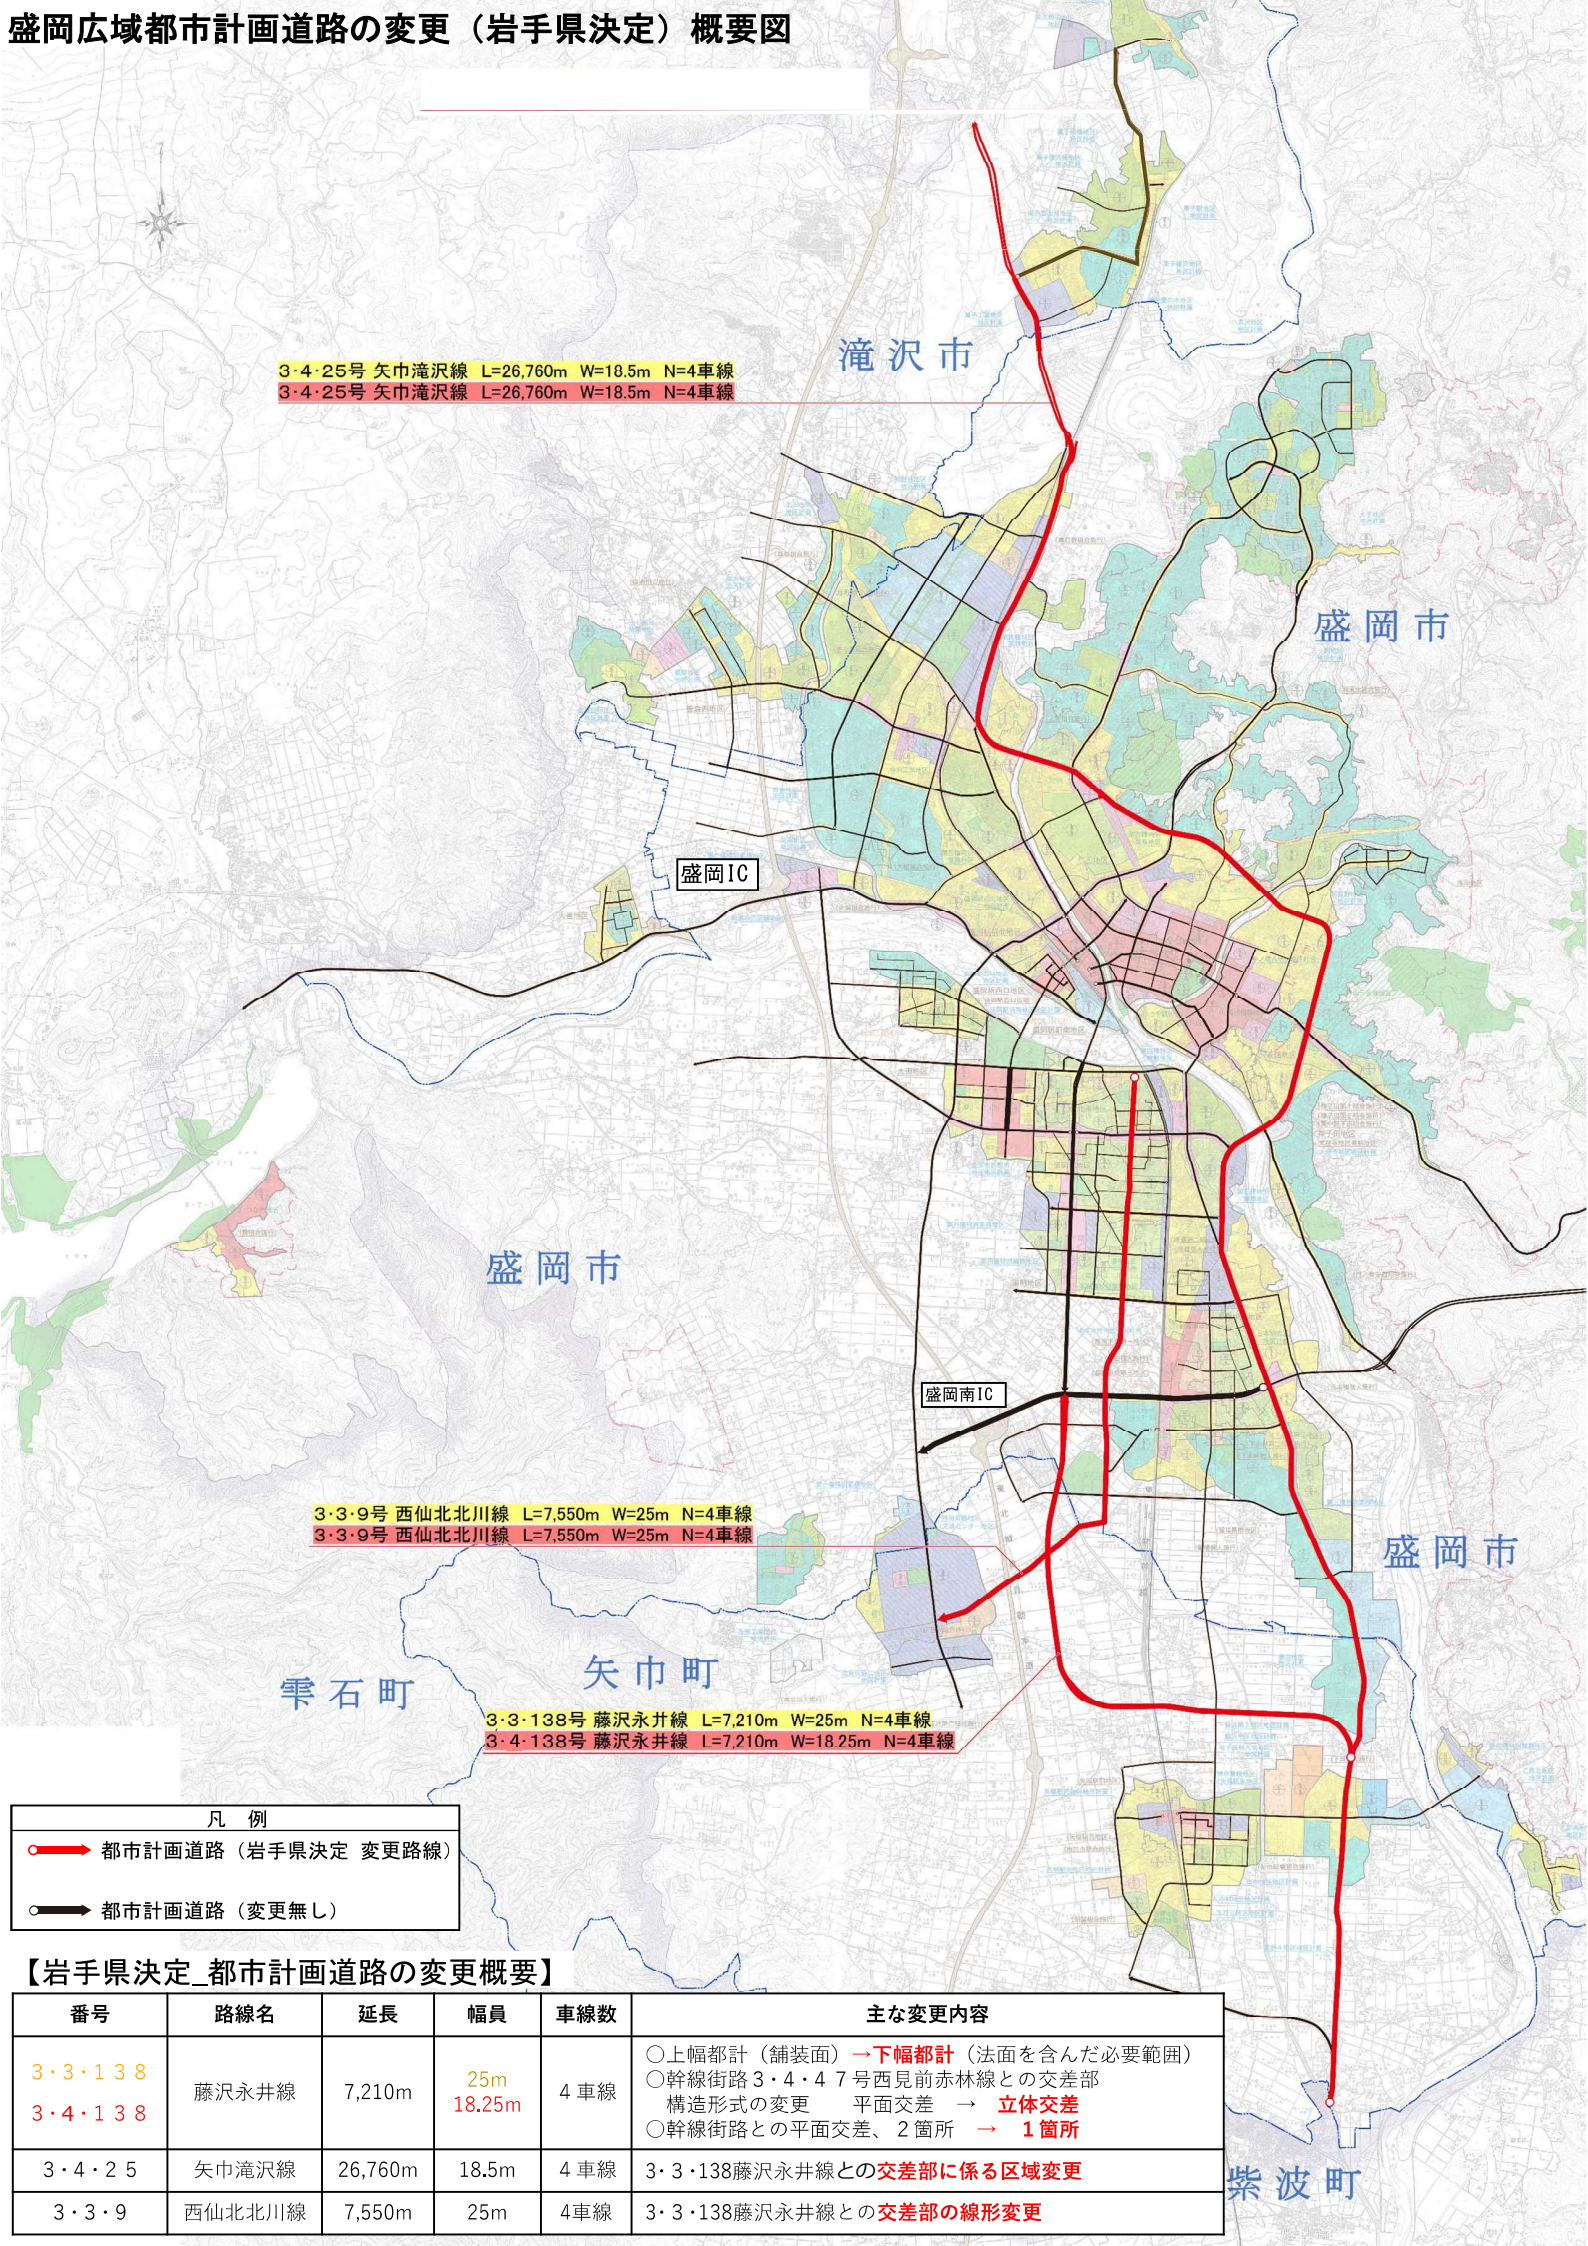

3・4・25号 矢巾滝沢線 L=26,760m W=18.5m N=4車線
3・4・25号 矢巾滝沢線 L=26,760m W=18.5m N=4車線

3・3・9号 西仙北北川線 L=7,550m W=25m N=4車線
3・3・9号 西仙北北川線 L=7,550m W=25m N=4車線

3・3・138号 藤沢永井線 L=7,210m W=25m N=4車線
3・4・138号 藤沢永井線 L=7,210m W=18.25m N=4車線

凡 例	
	都市計画道路（岩手県決定 変更路線）
	都市計画道路（変更無し）

【岩手県決定_都市計画道路の変更概要】

番号	路線名	延長	幅員	車線数	主な変更内容
3・3・138 3・4・138	藤沢永井線	7,210m	25m 18.25m	4車線	○上幅都計（舗装面）→ 下幅都計 （法面を含んだ必要範囲） ○幹線街路3・4・47号西見前赤林線との交差点 構造形式の変更 平面交差 → 立体交差 ○幹線街路との平面交差、2箇所 → 1箇所
3・4・25	矢巾滝沢線	26,760m	18.5m	4車線	3・3・138藤沢永井線との 交差点に係る区域変更
3・3・9	西仙北北川線	7,550m	25m	4車線	3・3・138藤沢永井線との 交差点の線形変更