

敷地図

盛岡市三ツ割四丁目 地内




A3→ 縮尺1：800

基準点座標一覧表(世界測地系・測地成果2024)			
点 名	種 別	X座標	Y座標
1031A	街区三角点	-29769.186	28289.564
10C91	街区多角点	-29992.675	28167.887
T100	多角点	-29891.044	28217.031
T101	多角点	-29839.027	28248.435
T100-2	多角点	-29865.559	28184.526

求積表

地 番	(A) 87-8 (建築敷地)			
N0	Xn	Yn	Yn+1-Yn-1	Xn・(Yn+1-Yn-1)
K1-1	-29886.952	28171.478	9.607	-287123.947864
K2	-29846.297	28181.634	14.503	-432860.845391
M1008	-29827.937	28185.981	39.172	-1168419.948164
M1096	-29826.827	28220.806	71.379	-2129009.084433
P1001	-29798.535	28257.360	45.602	-1358872.793070
C14	-29798.965	28266.408	7.902	-235471.421430
C11	-29808.598	28265.262	-4.541	135360.843518
C8	-29826.927	28261.867	-8.610	256809.841470
C5	-29844.396	28256.652	-11.905	355297.534380
C1	-29861.873	28249.962	-15.188	453542.127124
C25	-29878.212	28241.464	-18.410	550057.882920
C24	-29893.829	28231.552	-12.416	371161.780864
K6	-29897.592	28229.048	-4.746	141893.971632
K7	-29907.282	28226.806	-17.044	509739.714408
Y10	-29922.363	28212.004	-50.003	1496207.917089
S42-1	-29892.746	28176.803	-35.291	1054944.899086
C45	-29892.670	28176.713	-4.776	142767.391920
B1	-29888.728	28172.027	-5.235	156467.491080
		合 計		12493.355139
		合 計 面 積		6246.6775695
		地 積		6246 m ²

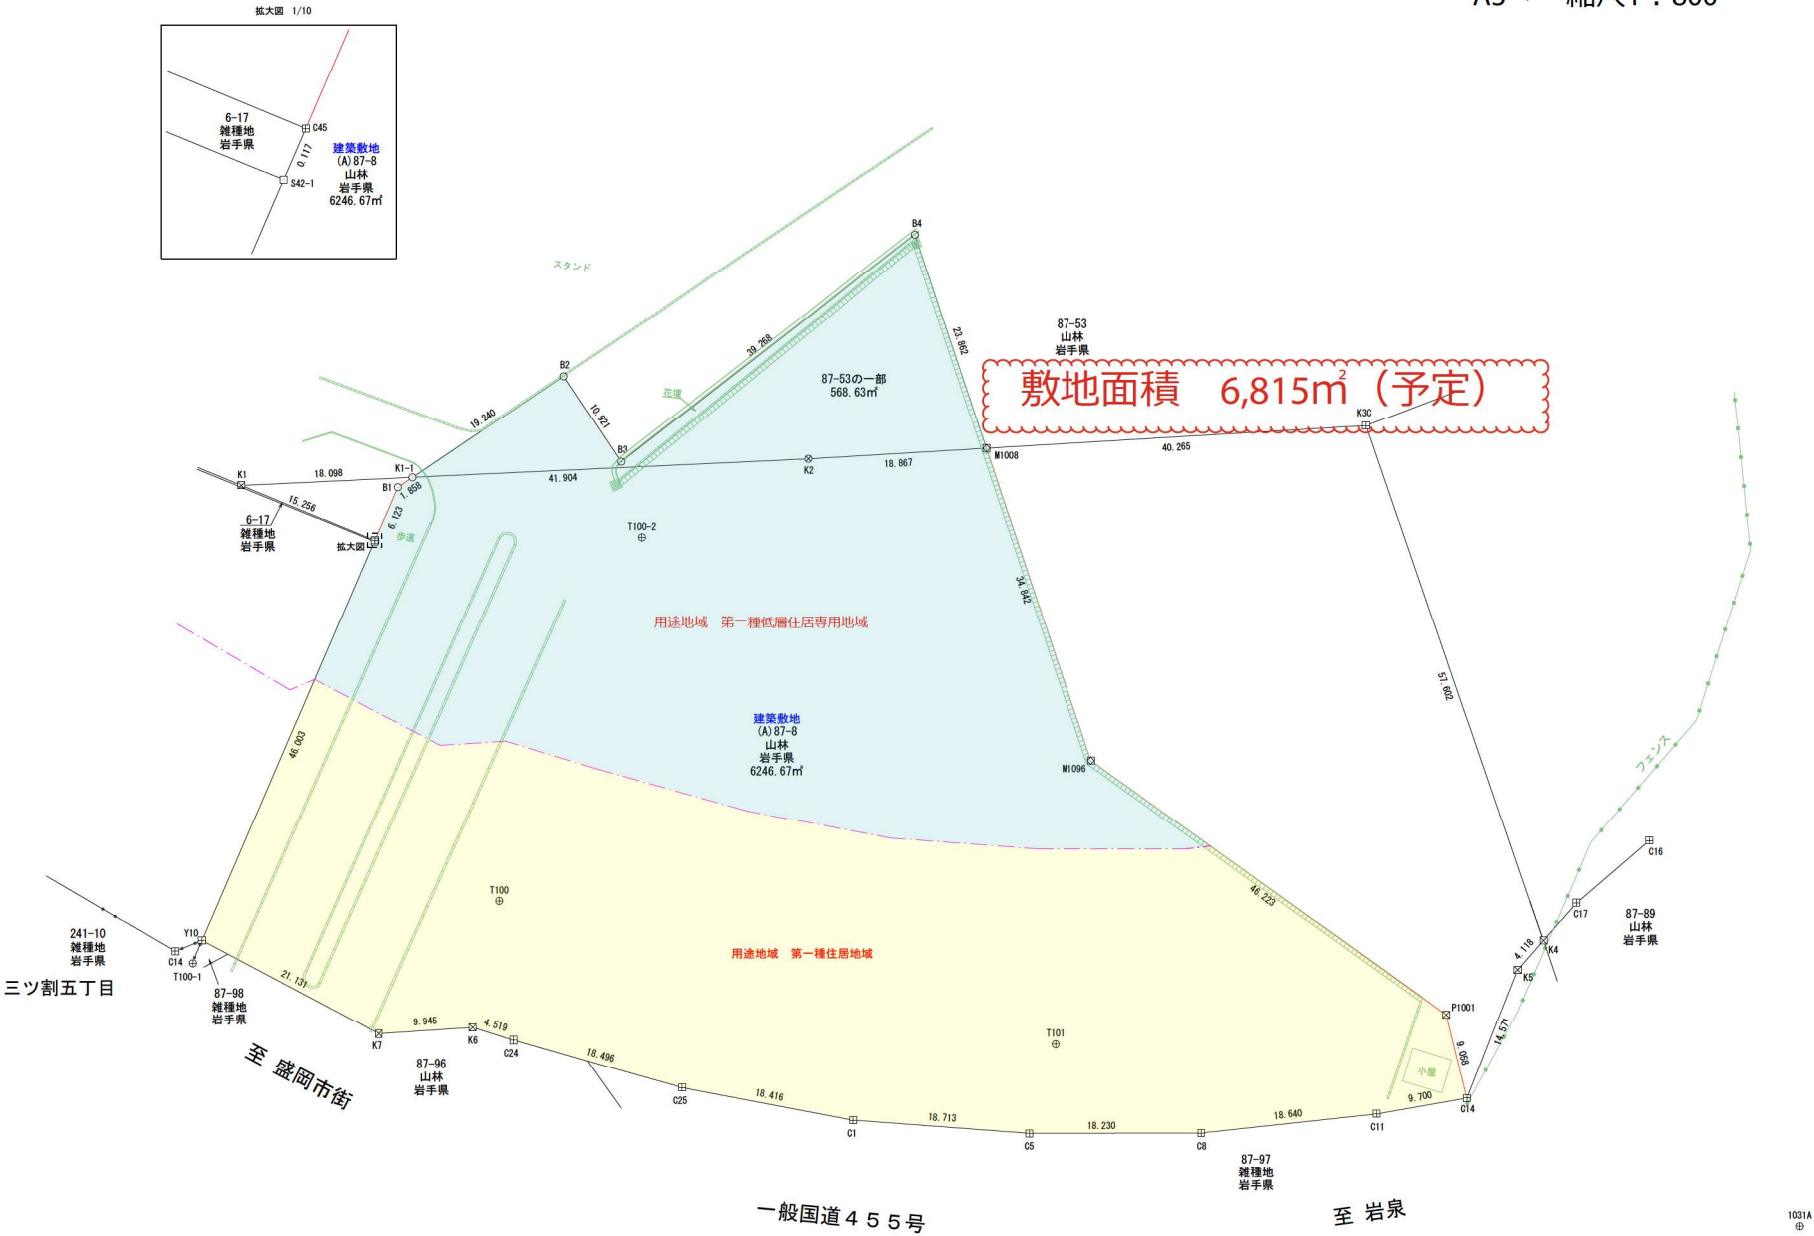

地 番	87-53の一部			
N0	Xn	Yn	Yn+1-Yn-1	Xn・(Yn+1-Yn-1)
K1-1	-29886.952	28171.478	-15.834	473229.997968
B2	-29868.568	28165.800	4.757	-142084.777976
B3	-29865.345	28176.235	-3.669	109575.950805
B4	-29828.697	28162.131	9.746	-290710.48062
M1008	-29827.937	28185.981	19.503	-581734.255311
K2	-29846.297	28181.634	-14.503	432860.845391
		合 計		1137.279915
		合 計 面 積		568.6399575
		地 積		568 m ²

境界点	境界線の種類
□	石 杭
⊕	コンクリート杭
⊗	プラスチック杭
⊗	金 属 標
⊗	金 属 板
○	計 算 点

※敷地及び用途地域の境界線は現在精査中のため、変更となる場合があります。