


農地整備事業（経営体育成型） 広宮沢地区第2号工事 位置図

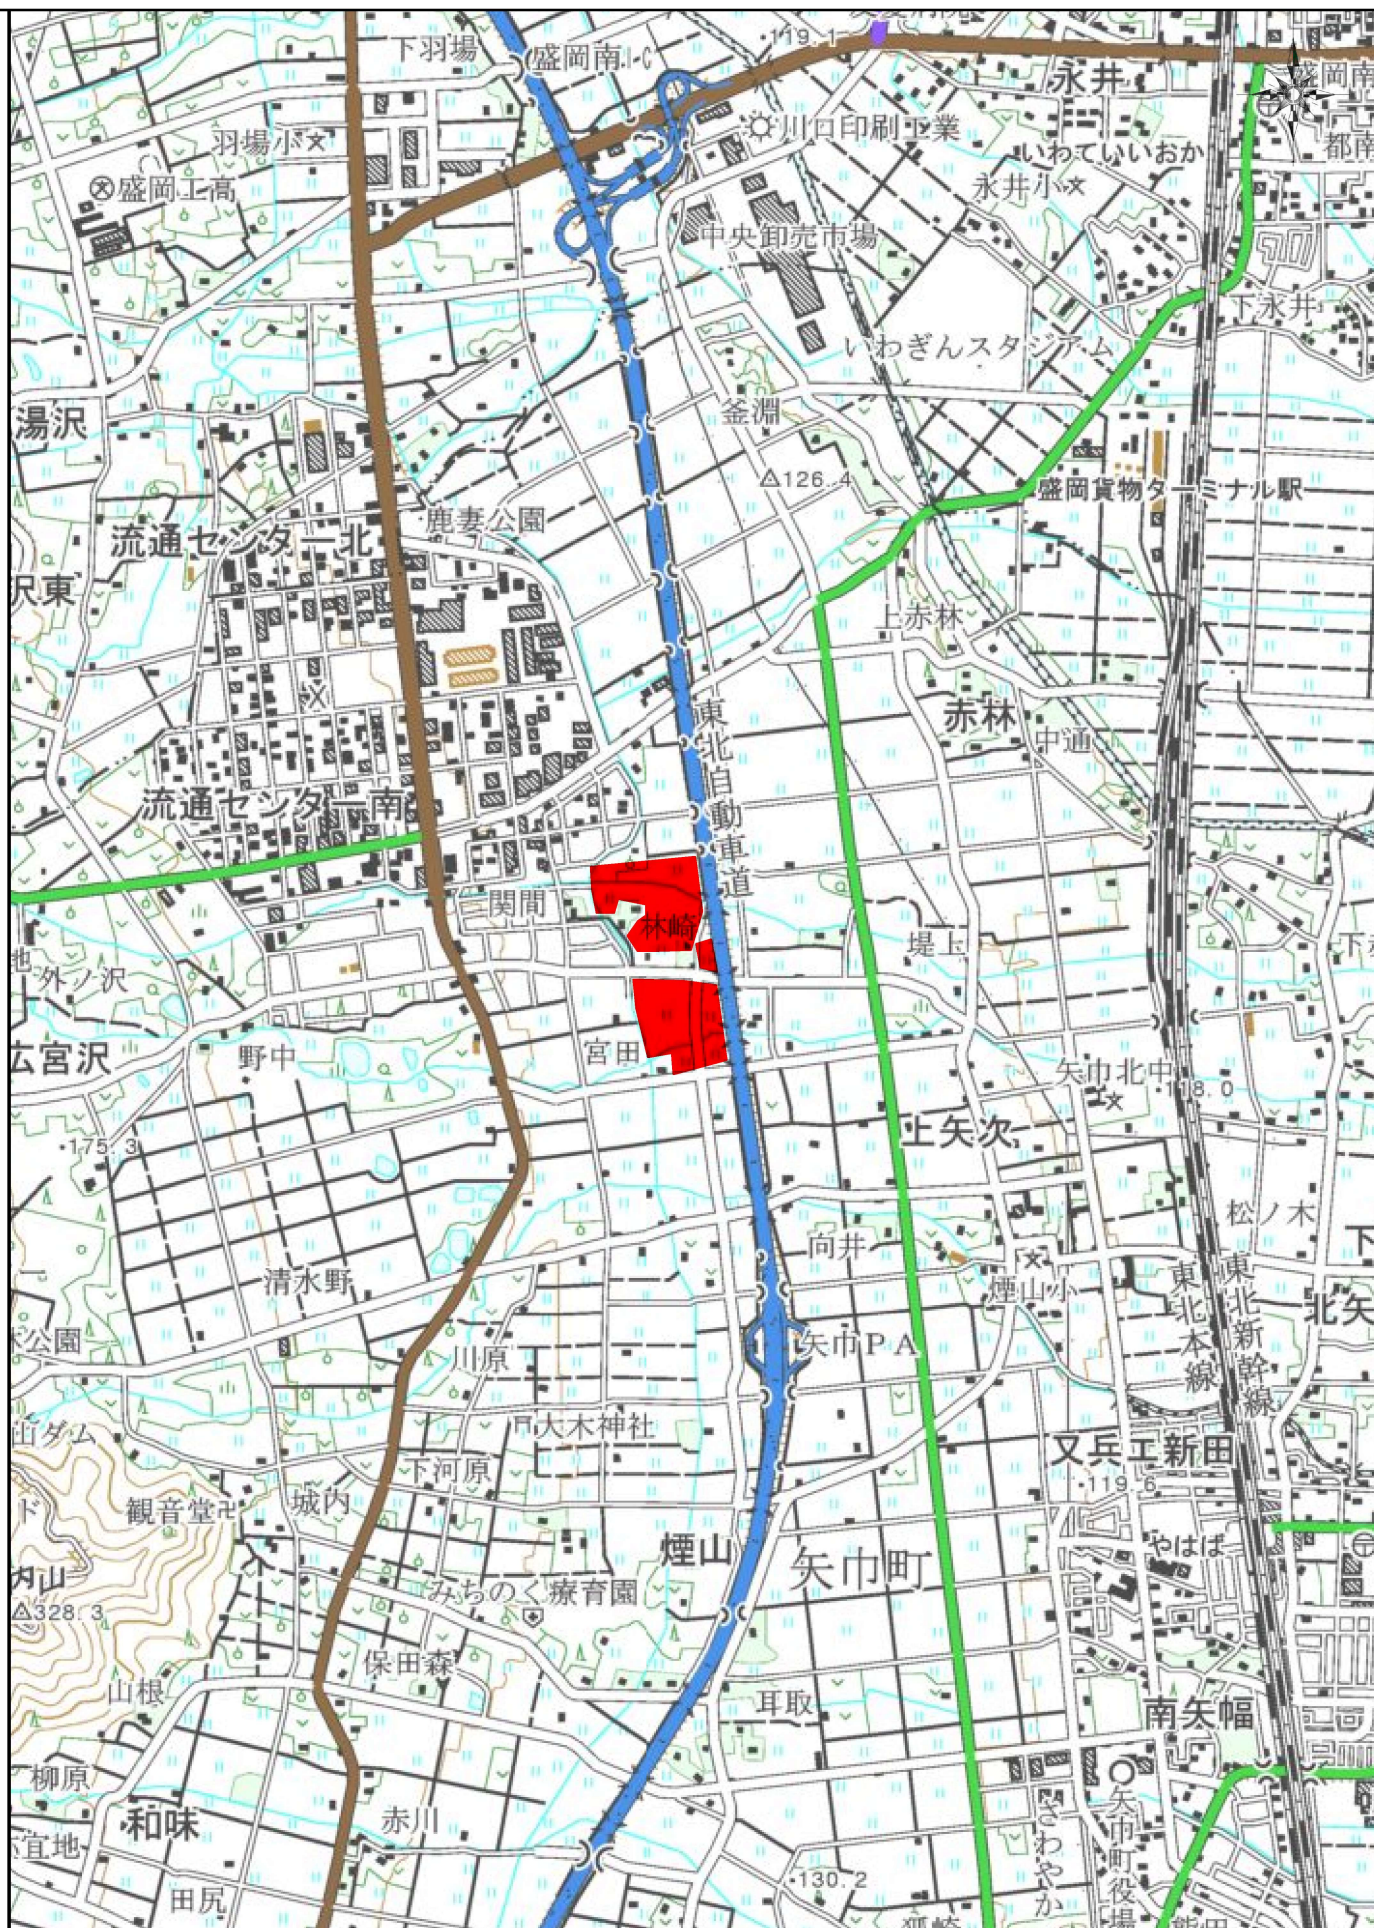


0 250 500 750 1000 m

1:25000


「この地図の作成に当たっては、国土地理院長の承認を得て、同院発行の2万5千分の1地形図を使用した。（承認番号 平28 情使、第307-GISMAP37585号）」

暗渠排水工標準図（自動埋設型暗渠工法）


平面図（本暗渠） S=1/500

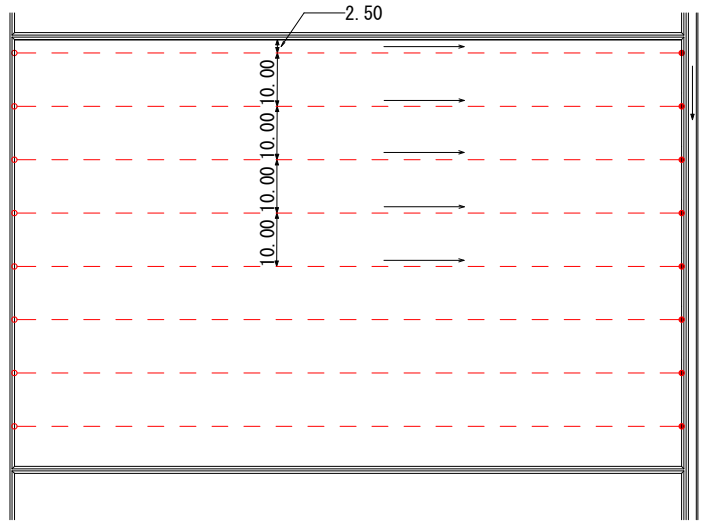


平面図（補助暗渠） S=1/500

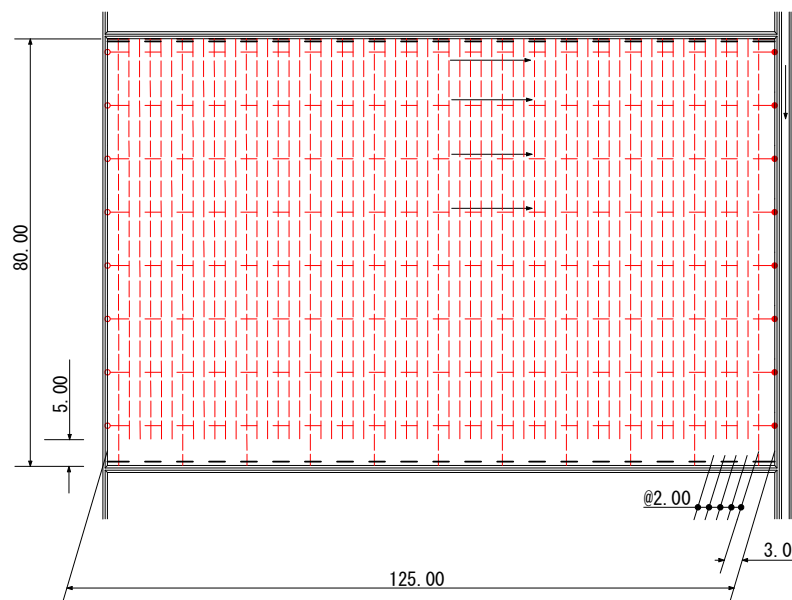


本暗渠断面図 S=1/10

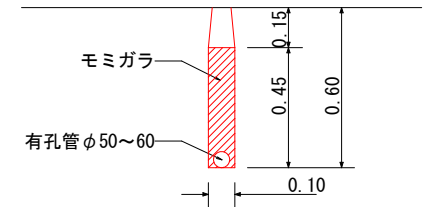


管理孔断面図 S=1/10

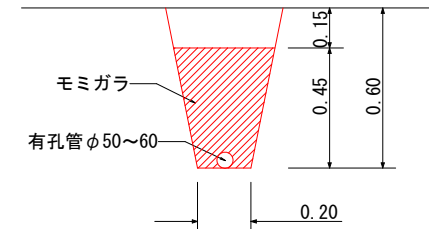


集水渠断面図 S=1/10

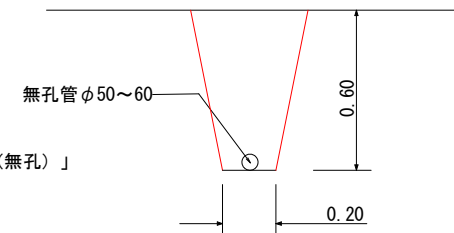


補助暗渠断面図 S=1/10

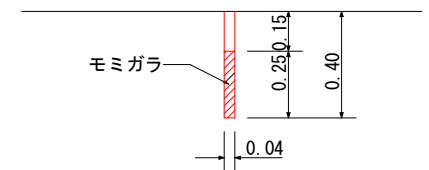

縦断面図（本暗渠） S=1/50

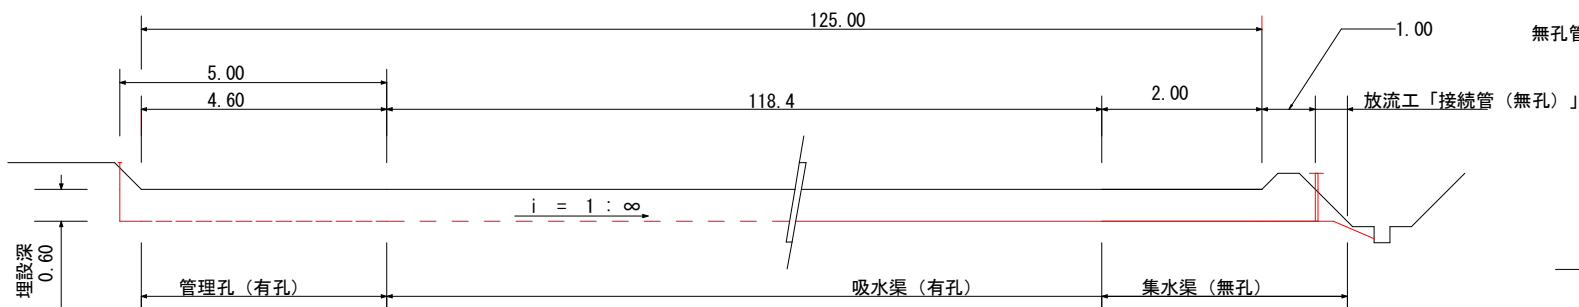


縦断面図（補助暗渠） S=1/50

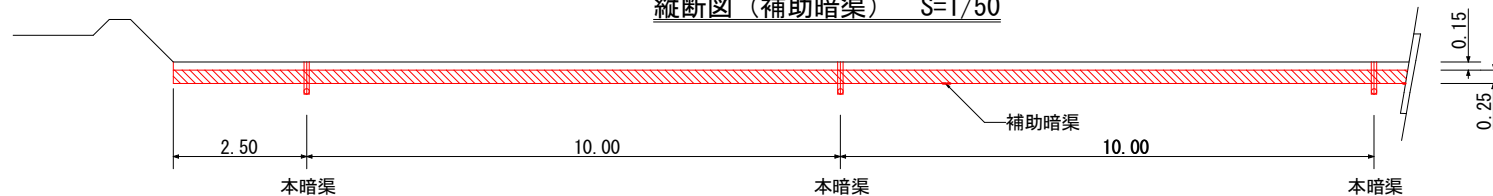


図面の名称		図面番号
標準図		3
測量		
設計		
製図		
図取		

農地整備事業（経営体育成型）
広宮沢地区第2号工事


A型 (φ65mm)

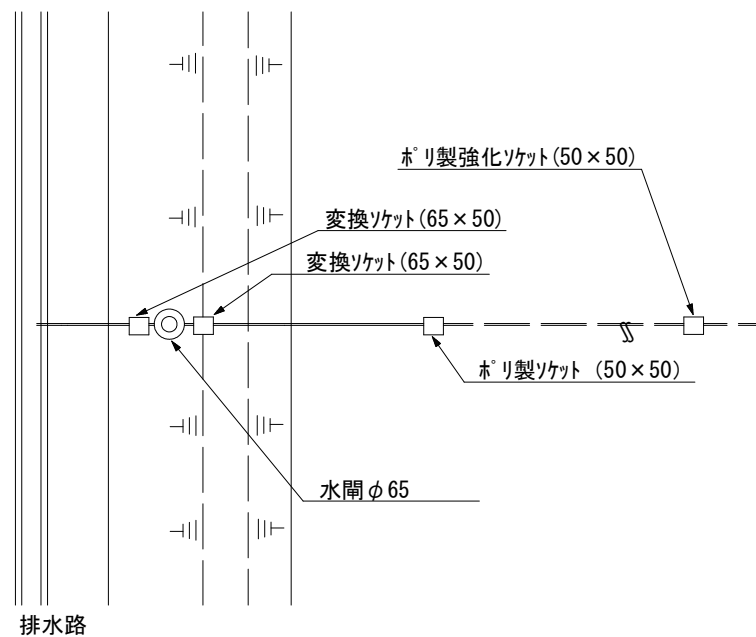

水閘 φ65

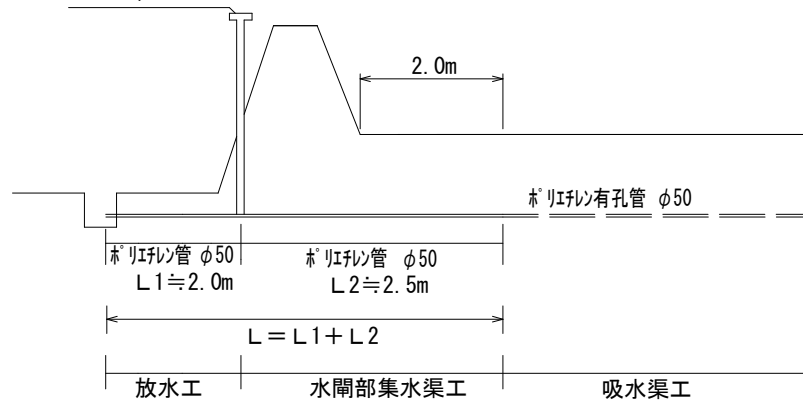

管理孔標準図 (φ50mm)

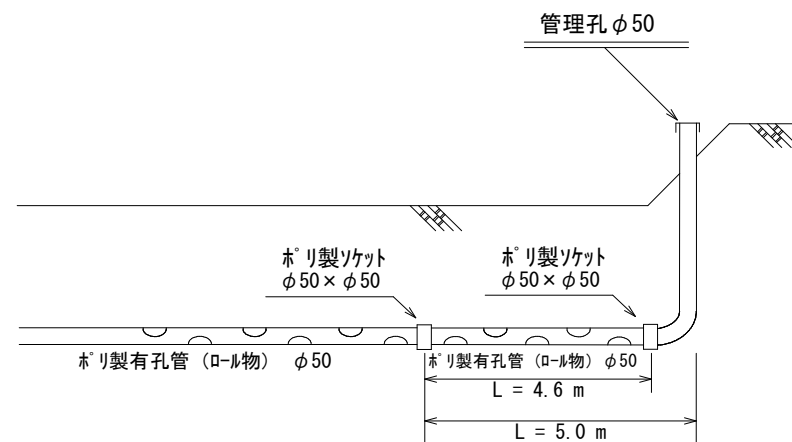

農地整備事業(経営体育成型)
広宮沢地区第2号工事

管理孔・水閘部標準図