

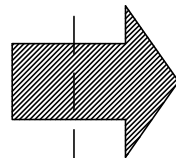


入替前

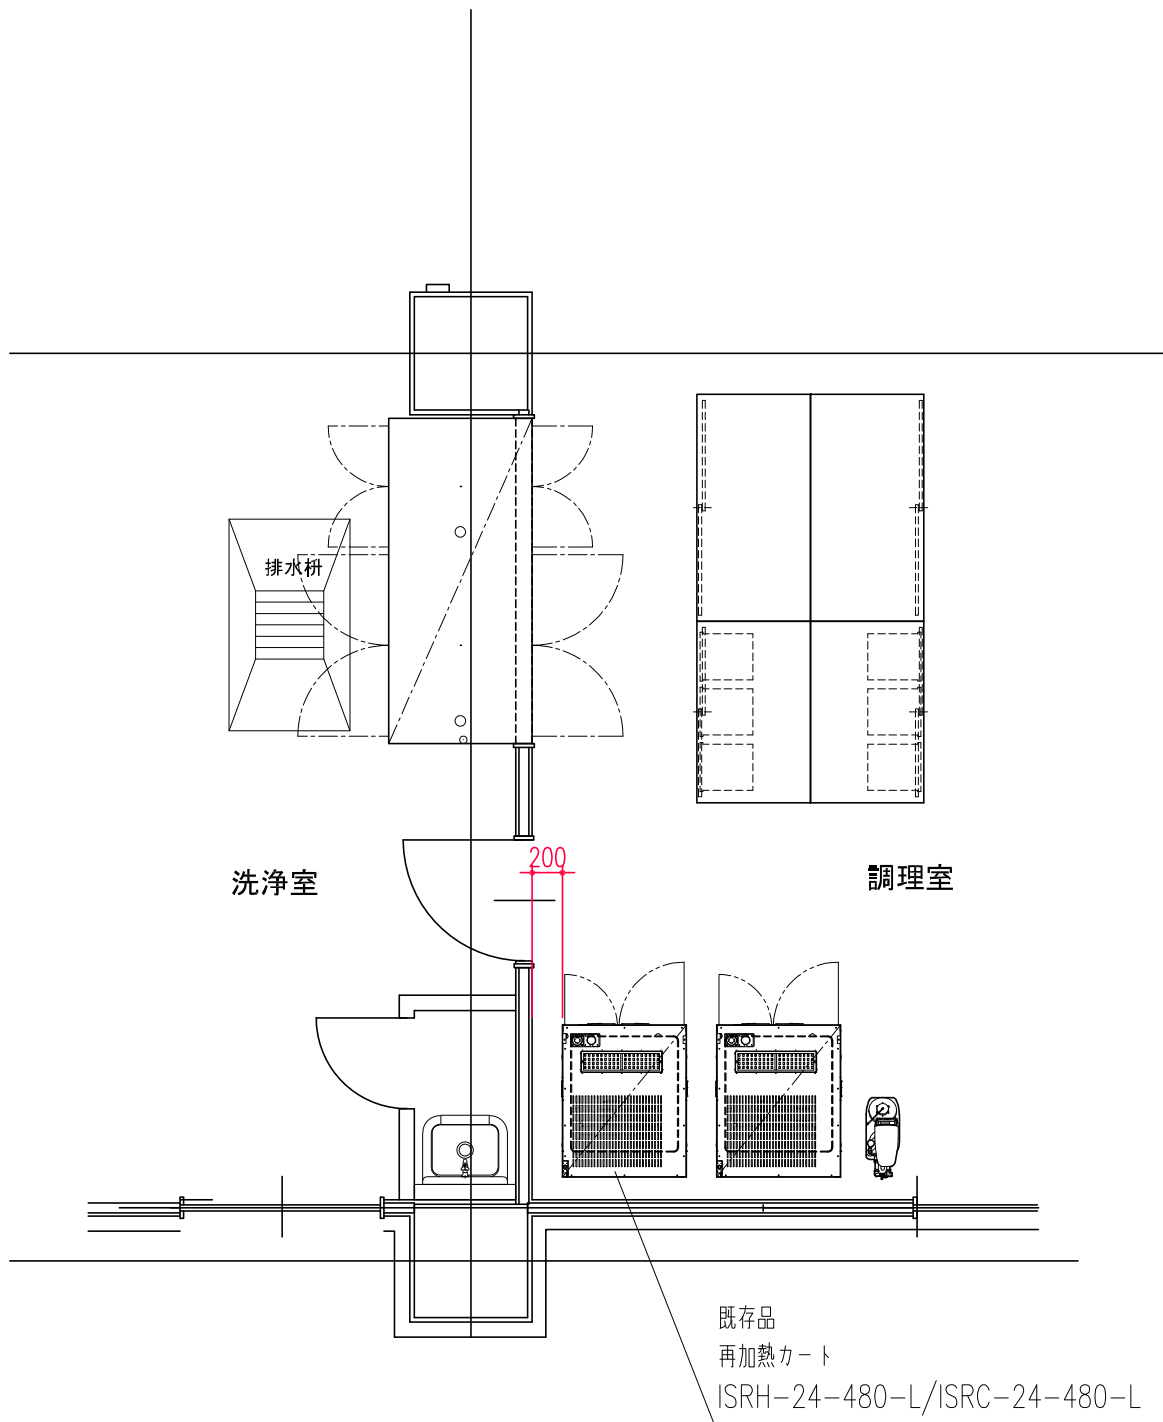

入替後

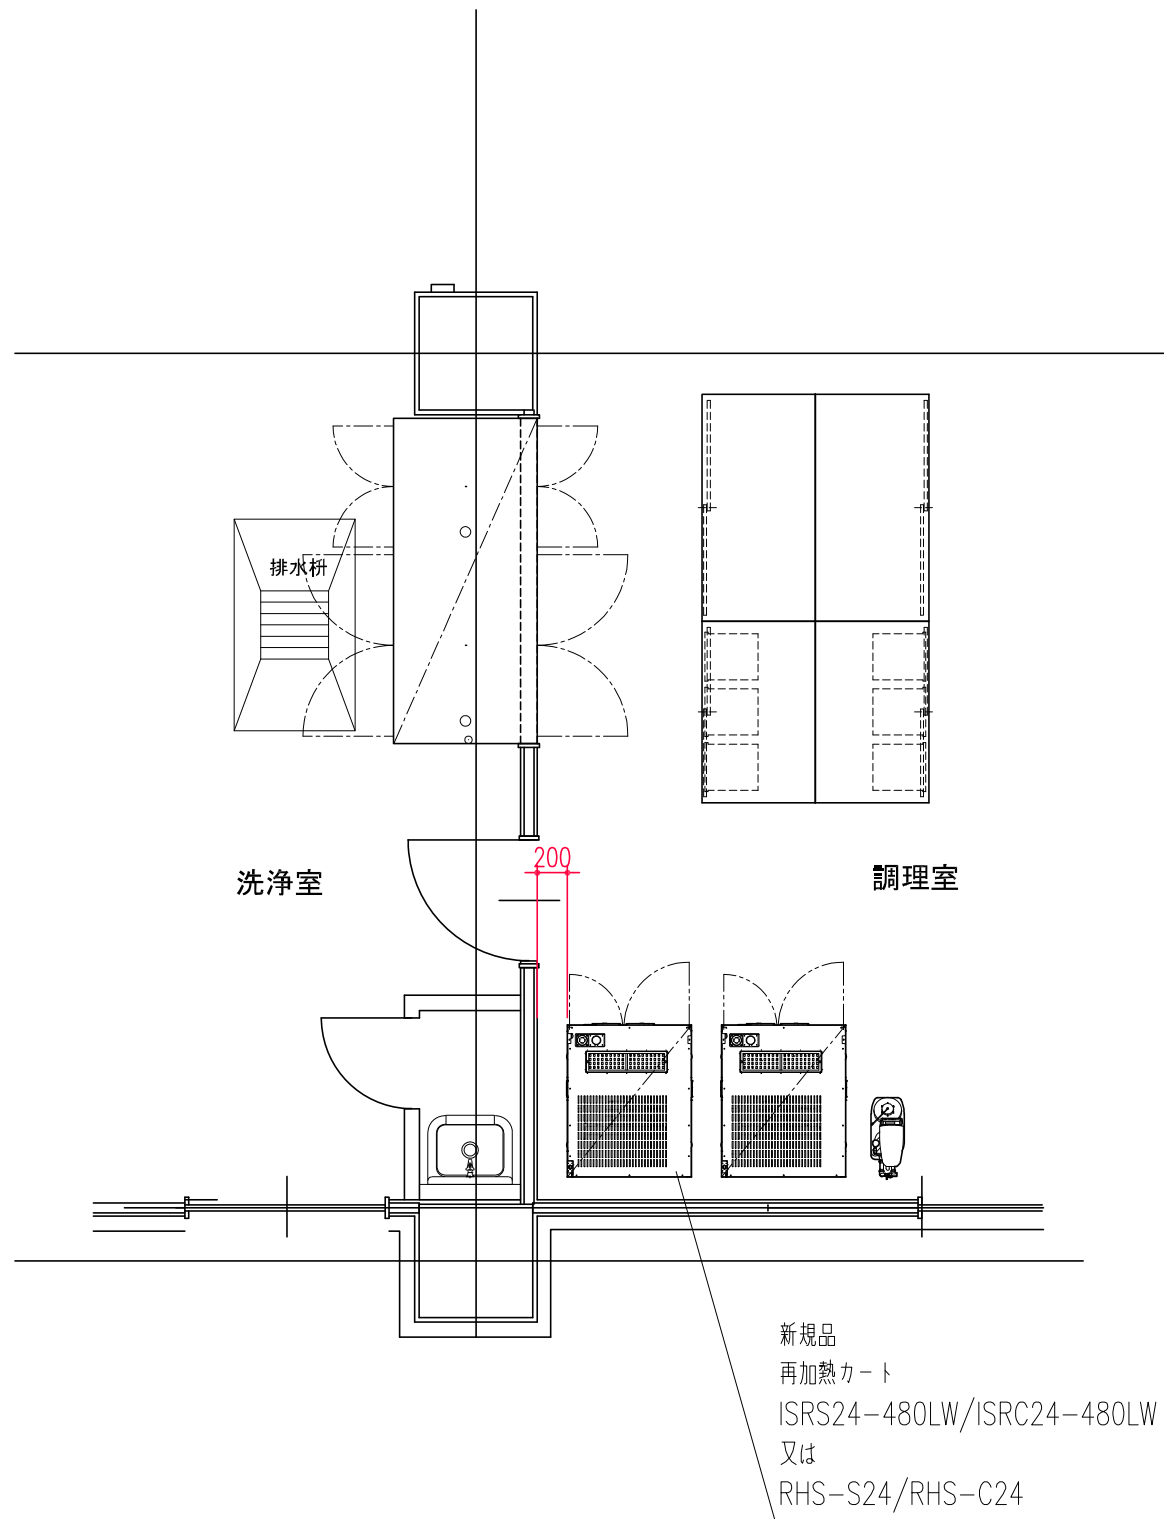

納入場所	数量
岩手県立 山田病院	2 台

*			DATE 2025. 07. 07	工事名称 岩手県立山田病院 機器入替図				* — *
			FILE HB25071311AA	図面名称 厨房機器入替図	No. NN	Quant. *	SCALE 1/50	