


中山間地域総合整備事業霞沢地区第15号工事 位置図

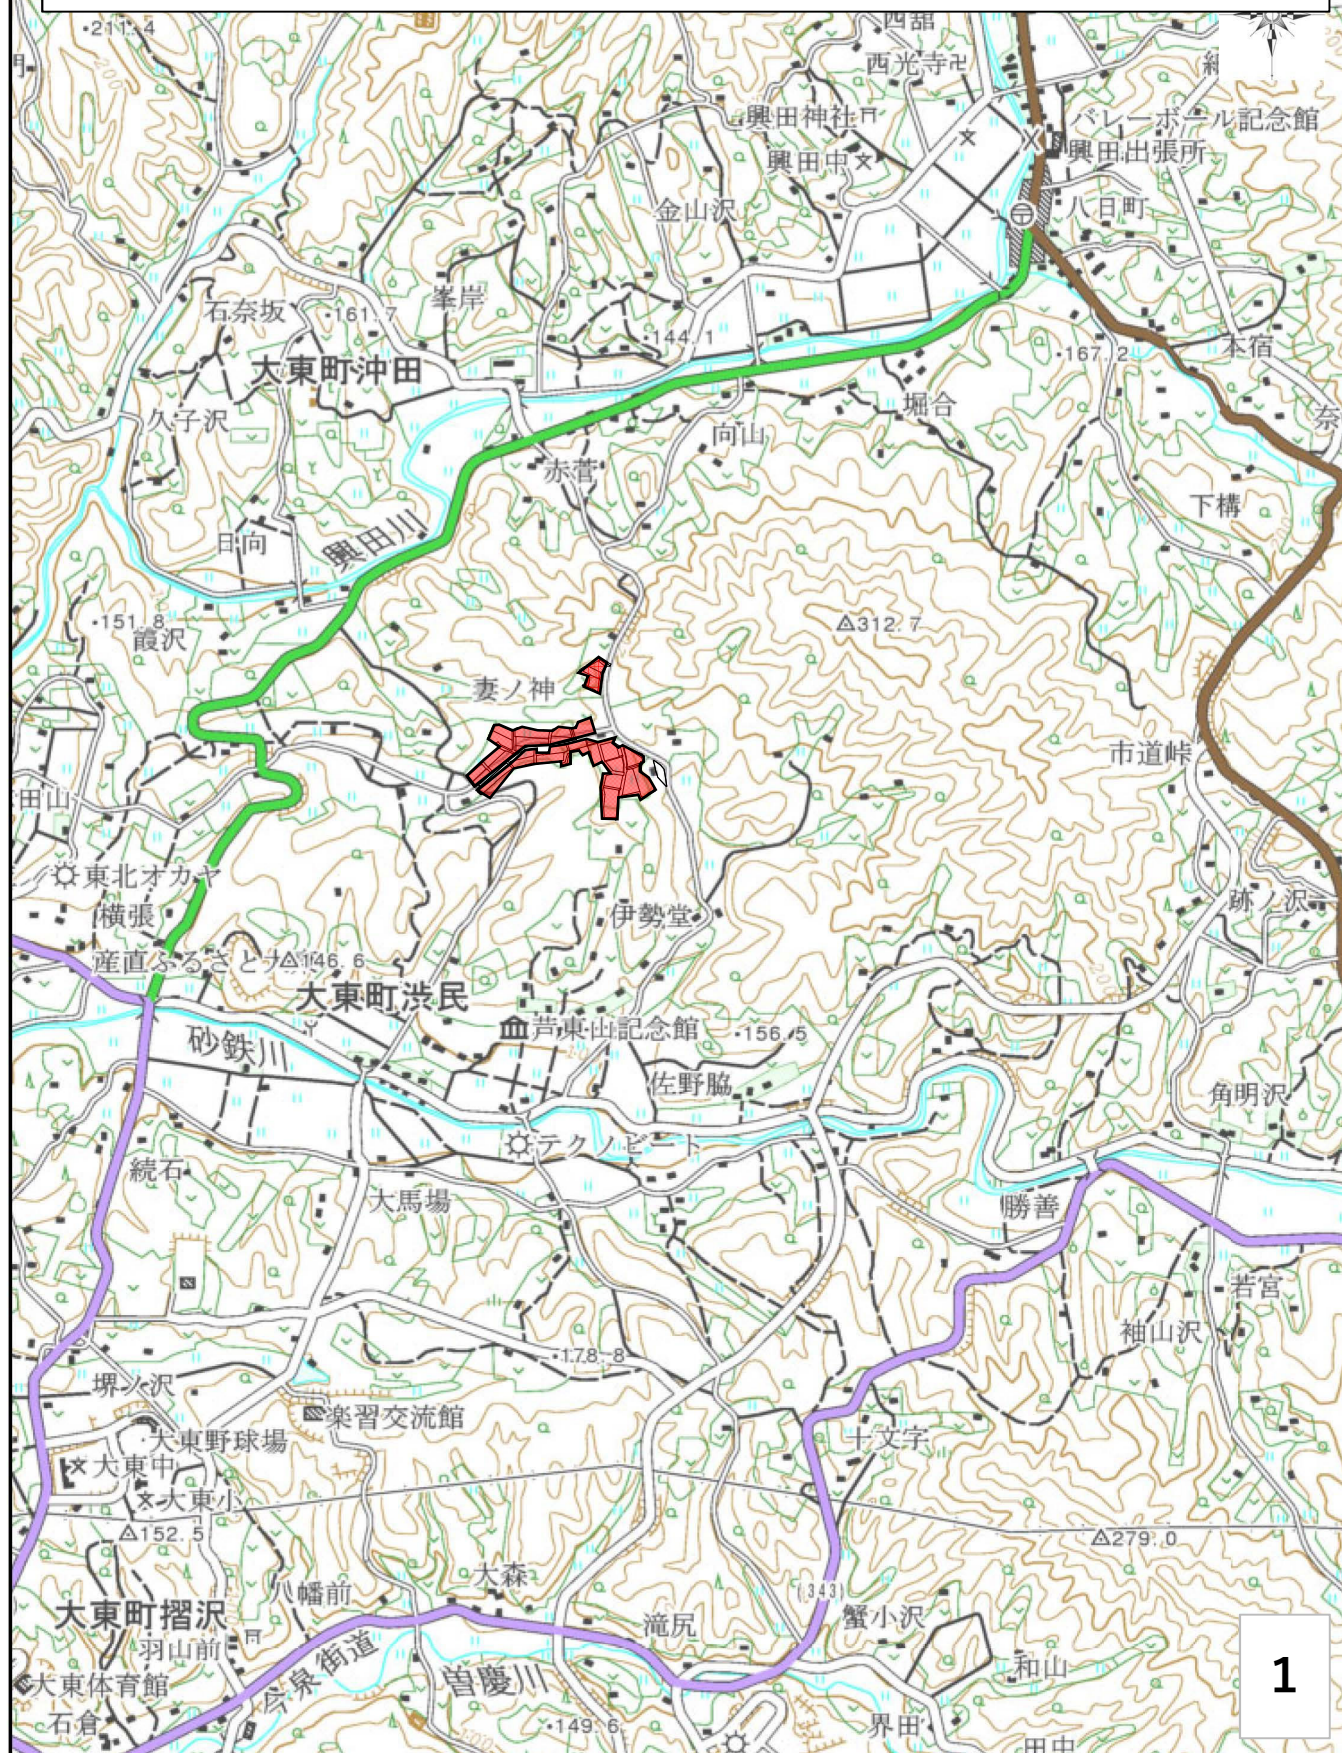

1

0 250 500 750 1000 m


1:25000

「この地図の作成に当たっては、国土地理院長の承認を得て、同院発行の2万5千分の1地形図を使用した。（承認番号 平28情使、第307-GISMAP37585号）」

霞沢地区T・Bﾌﾞﾛｯｸ計画平面図

(吐水槽掛り)

S=1/1000

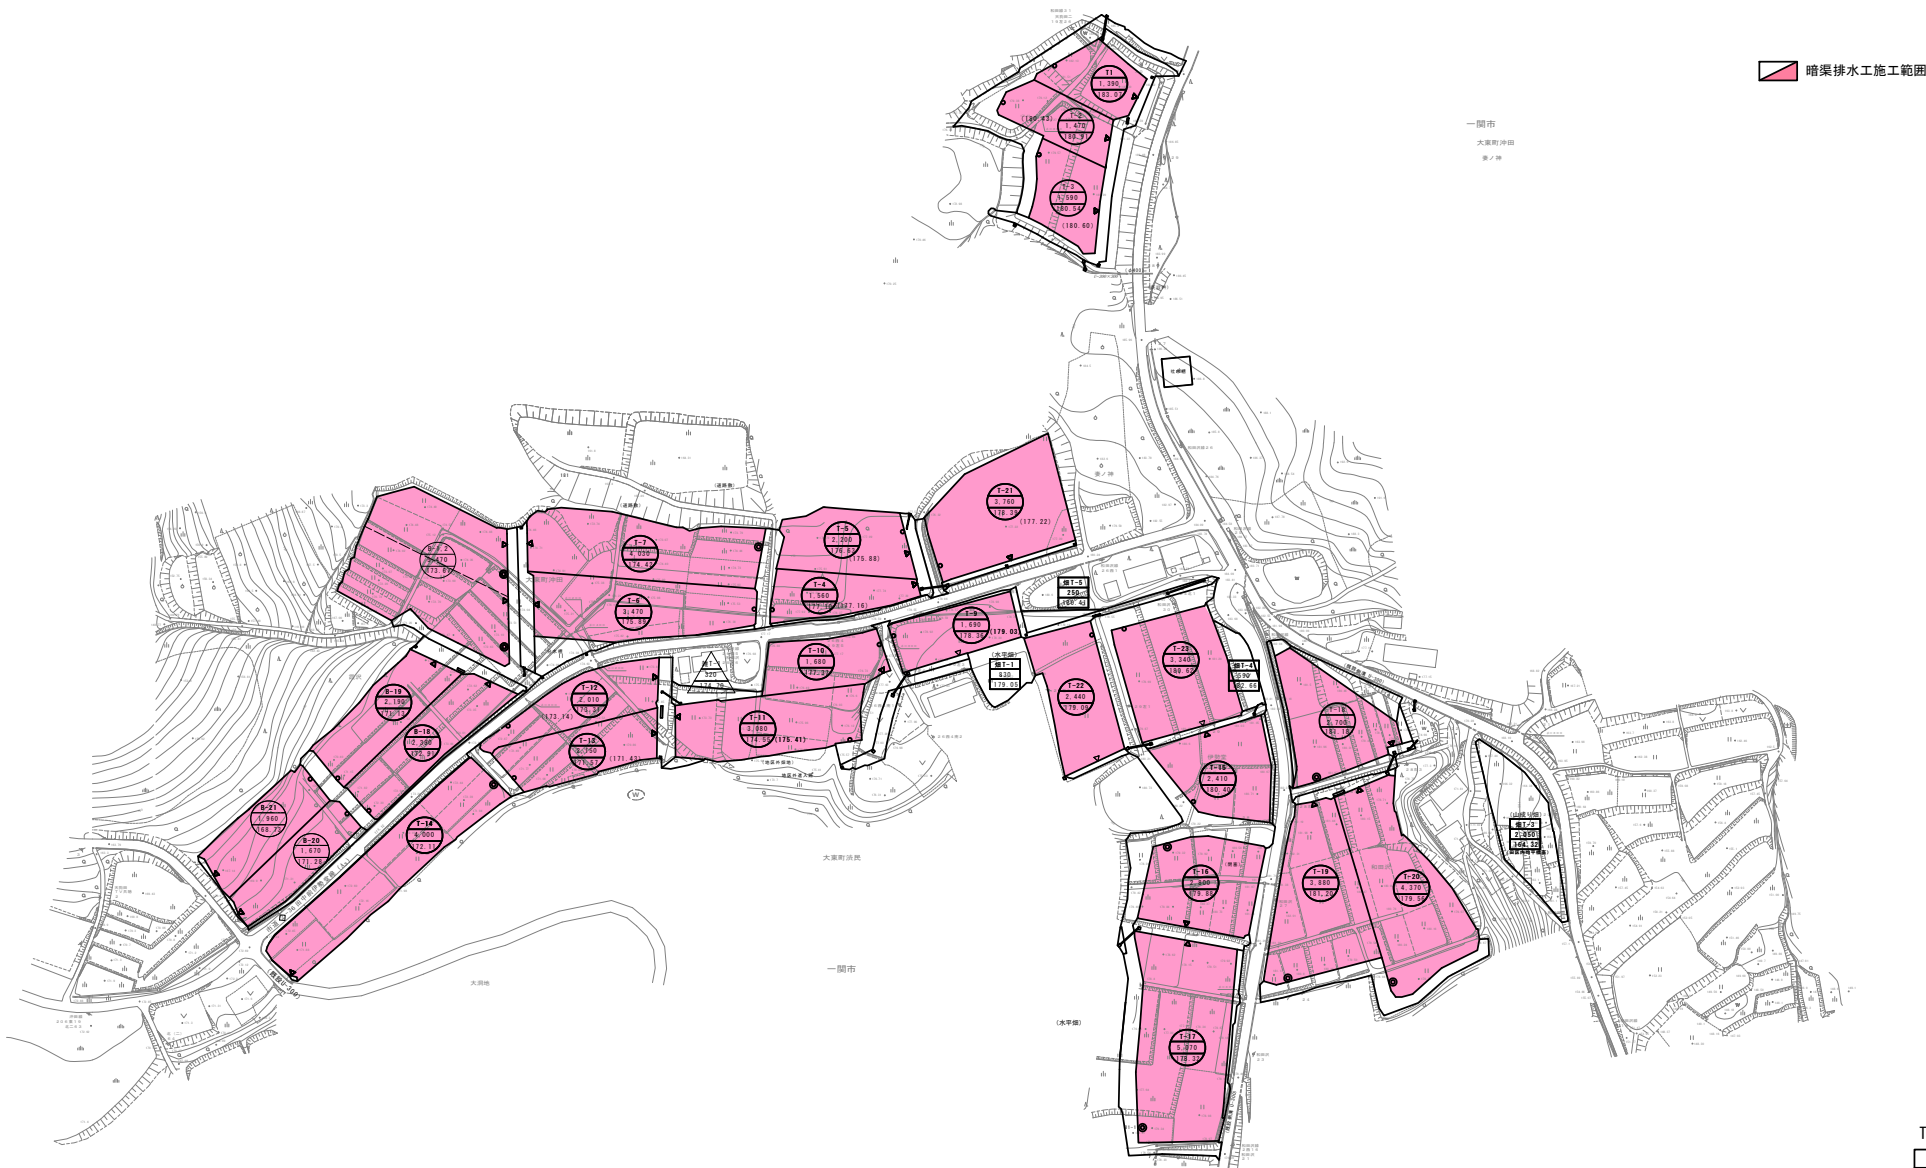

T・Bﾌﾞﾛｯｸ

図 面 の 名 称		図面番号
中山間地域総合整備事業 霞沢地区第15号工事 計画平面図		2
測 量		
設 計		
製 図		
図 章		