
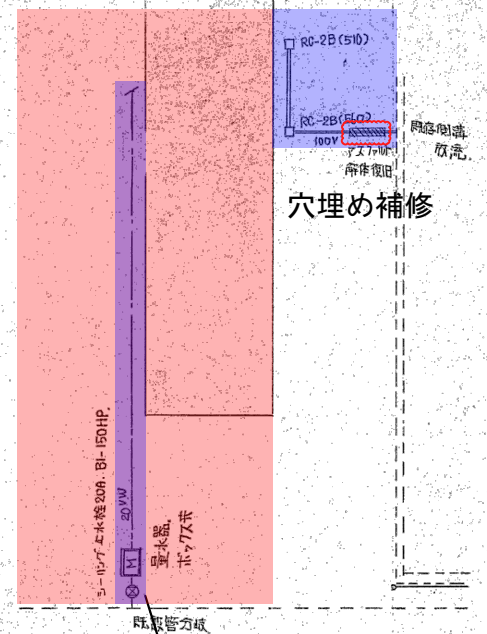
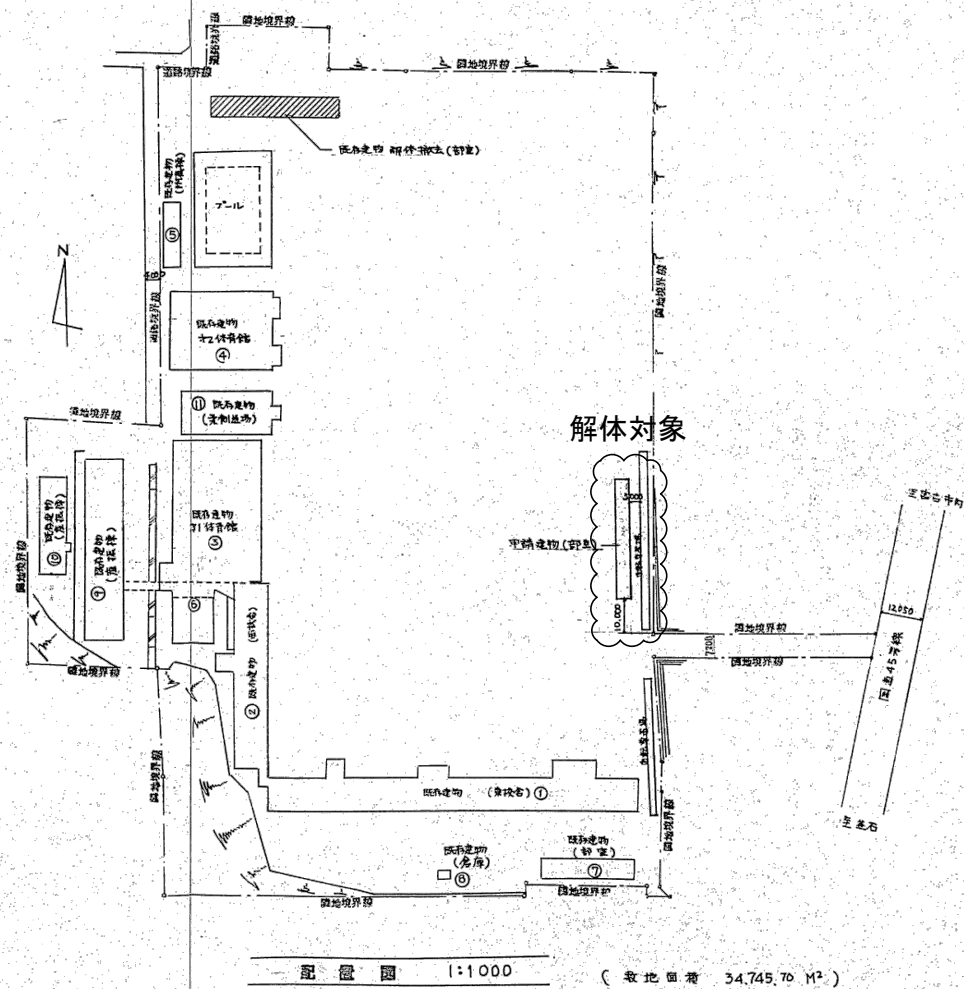


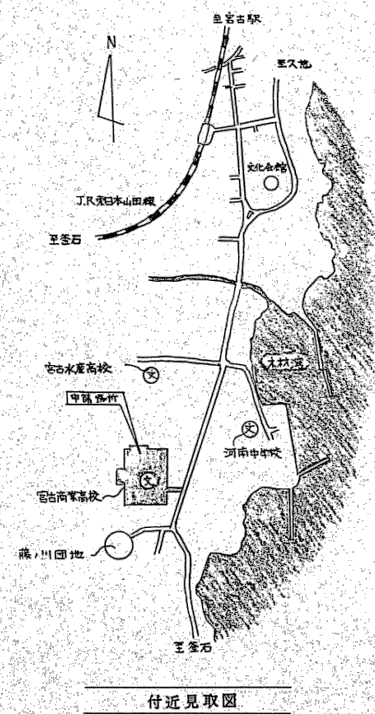

バルブ撤去・プラグ止め
配管、樹撤去範囲はアスファルト舗装撤去共
アスファルト厚: t=100

(既設建物 面積表)			
	延床面積 M²	造床面積 M²	構造
①	3,518.00	1,275.82	RC-5
②	1,778.75	611.75	〃
③	1,402.38	1,232.24	RC-特S
④	736.00	835.68	S-1
⑤	95.00	95.00	CB-1
⑥	314.19	315.40	S-1
⑦	132.00	132.00	S-1
⑧	10.00	10.00	W-1
⑨	1299.38	633.20	RC-2
⑩	462.18	234.83	RC-2
⑪	356.00	387.65	S-1
計	10,043.80	5,743.57	

建築工事解体撤去
機械設備工事解体撤去

訂正						件名	岩手県立宮古商工高等学校商業校舎部室棟等解体工事		
						図面名称	機械設備 解体撤去範囲図(1)	縮尺 A1版 --- A3版 ---	図面番号 DM-001

