

バスファイン
ダー格納庫

旧県警ヘリ
格納庫

東邦航空格納庫

旧除雪車庫

消防車庫

旧電源局舎

旧県警ヘリ
管理事務所

旧貨物ターミナル

旧ポンプ室

東京航空局・花巻空港出張所
気象庁花巻航空港気象観測所

岩手県
防災航空センター

集合計器盤

更新対象

駐車場

国道4号

業務名

花巻空港旧々ターミナル
地区集合計器盤更新


図面名称

旧々ターミナル地区 配置図

図面番号


1

復興防災部 消防安全課

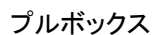


業務名	花巻空港旧々ターミナル 地区集合計器盤更新
図面名称	既設集合計器盤 立面図
図面番号	2
復興防災部 消防安全課	


東北電力より

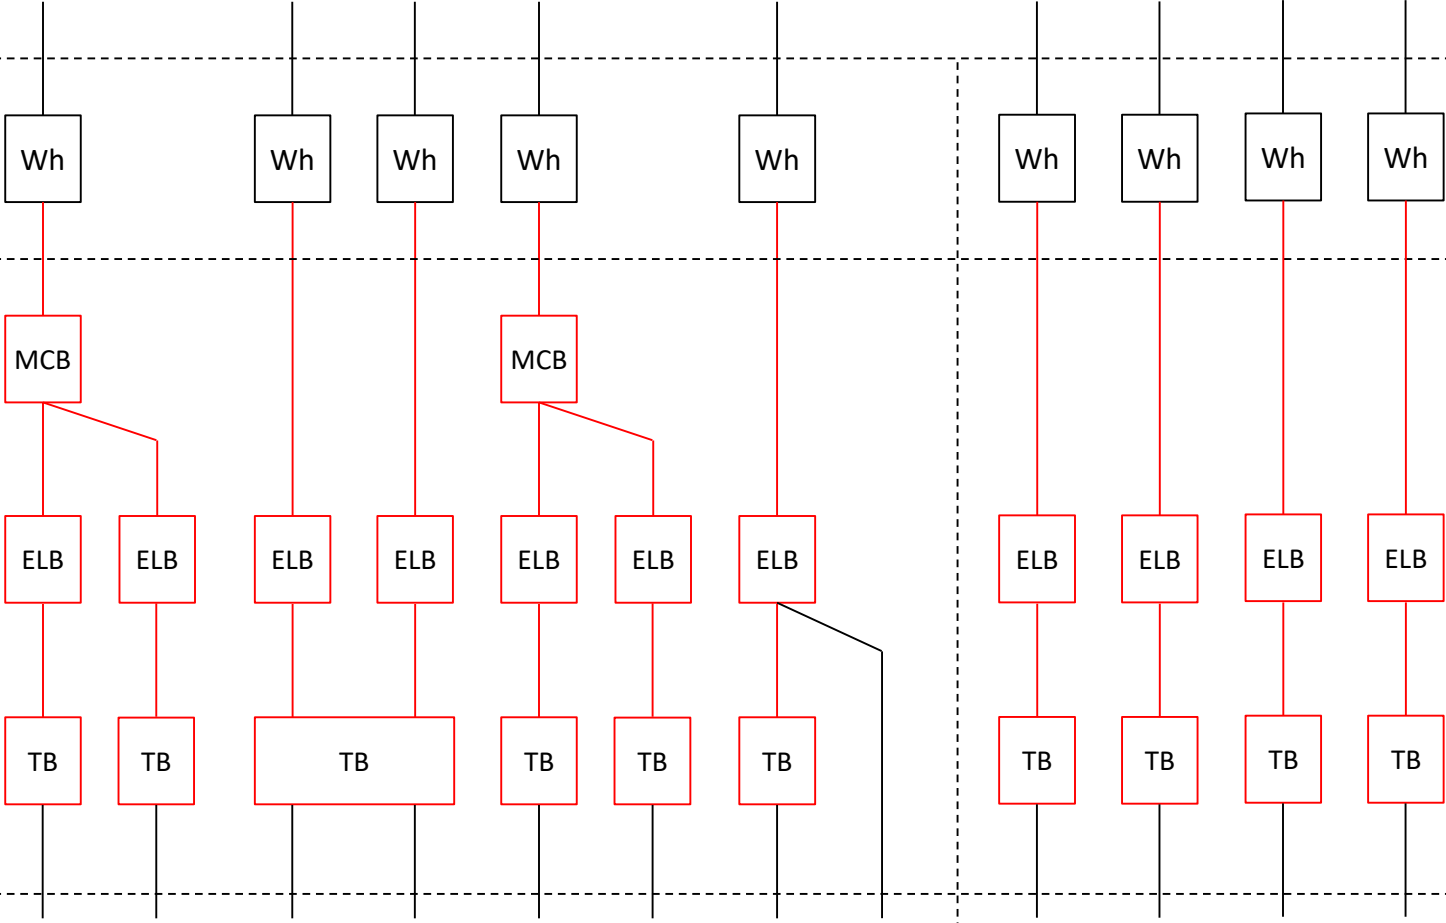

集合計器盤

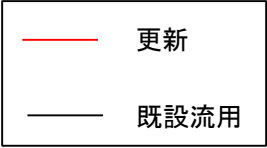

業務名	花巻空港旧々ターミナル 地区集合計器盤更新
図面名称	単線結線図(概略)
図面番号	3
復興防災部 消防安全課	

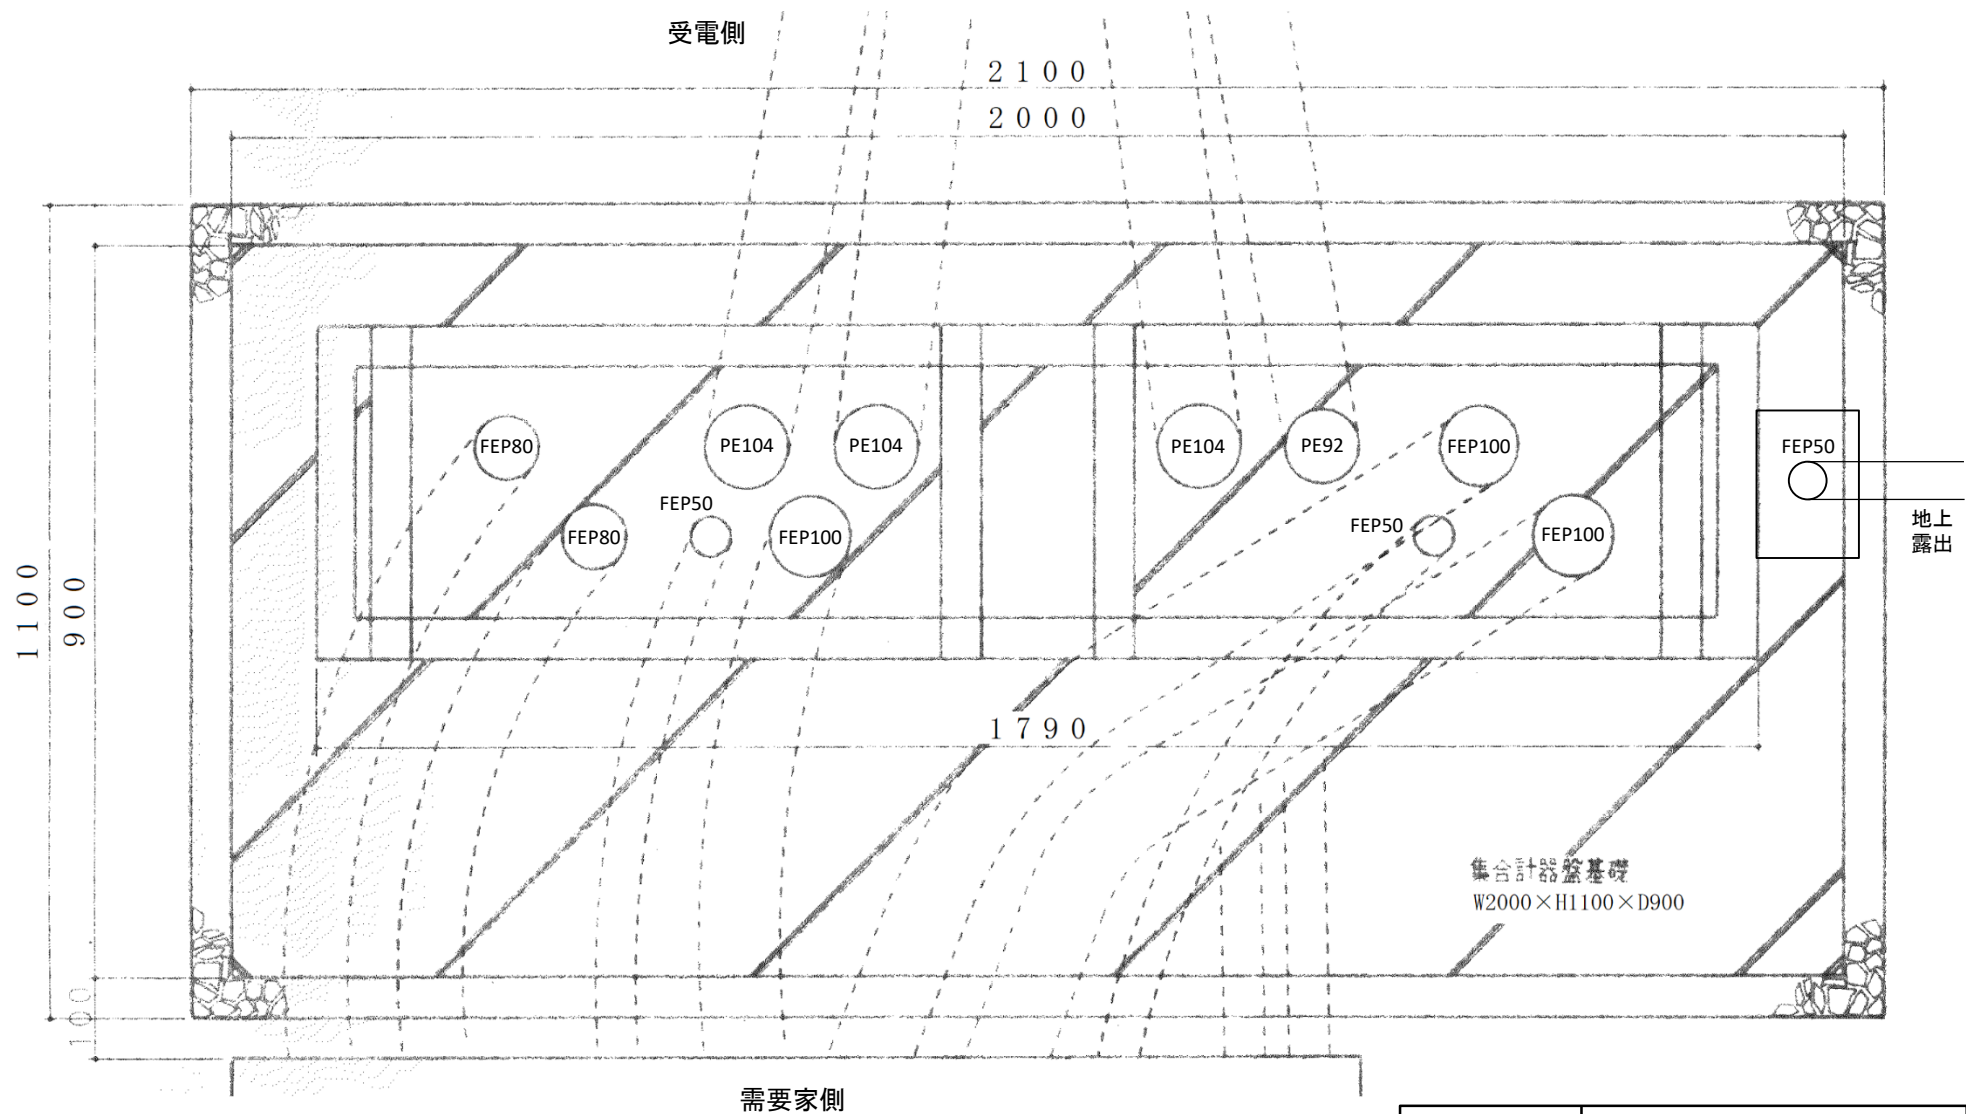

※ 既設埋設管は更新せず、既設流用。

業務名	花巻空港旧々ターミナル 地区集合計器盤更新
図面名称	既設集合計器盤 底面図
図面番号	4
復興防災部 消防安全課	