




岩手県立千厩高等技術専門校平面図

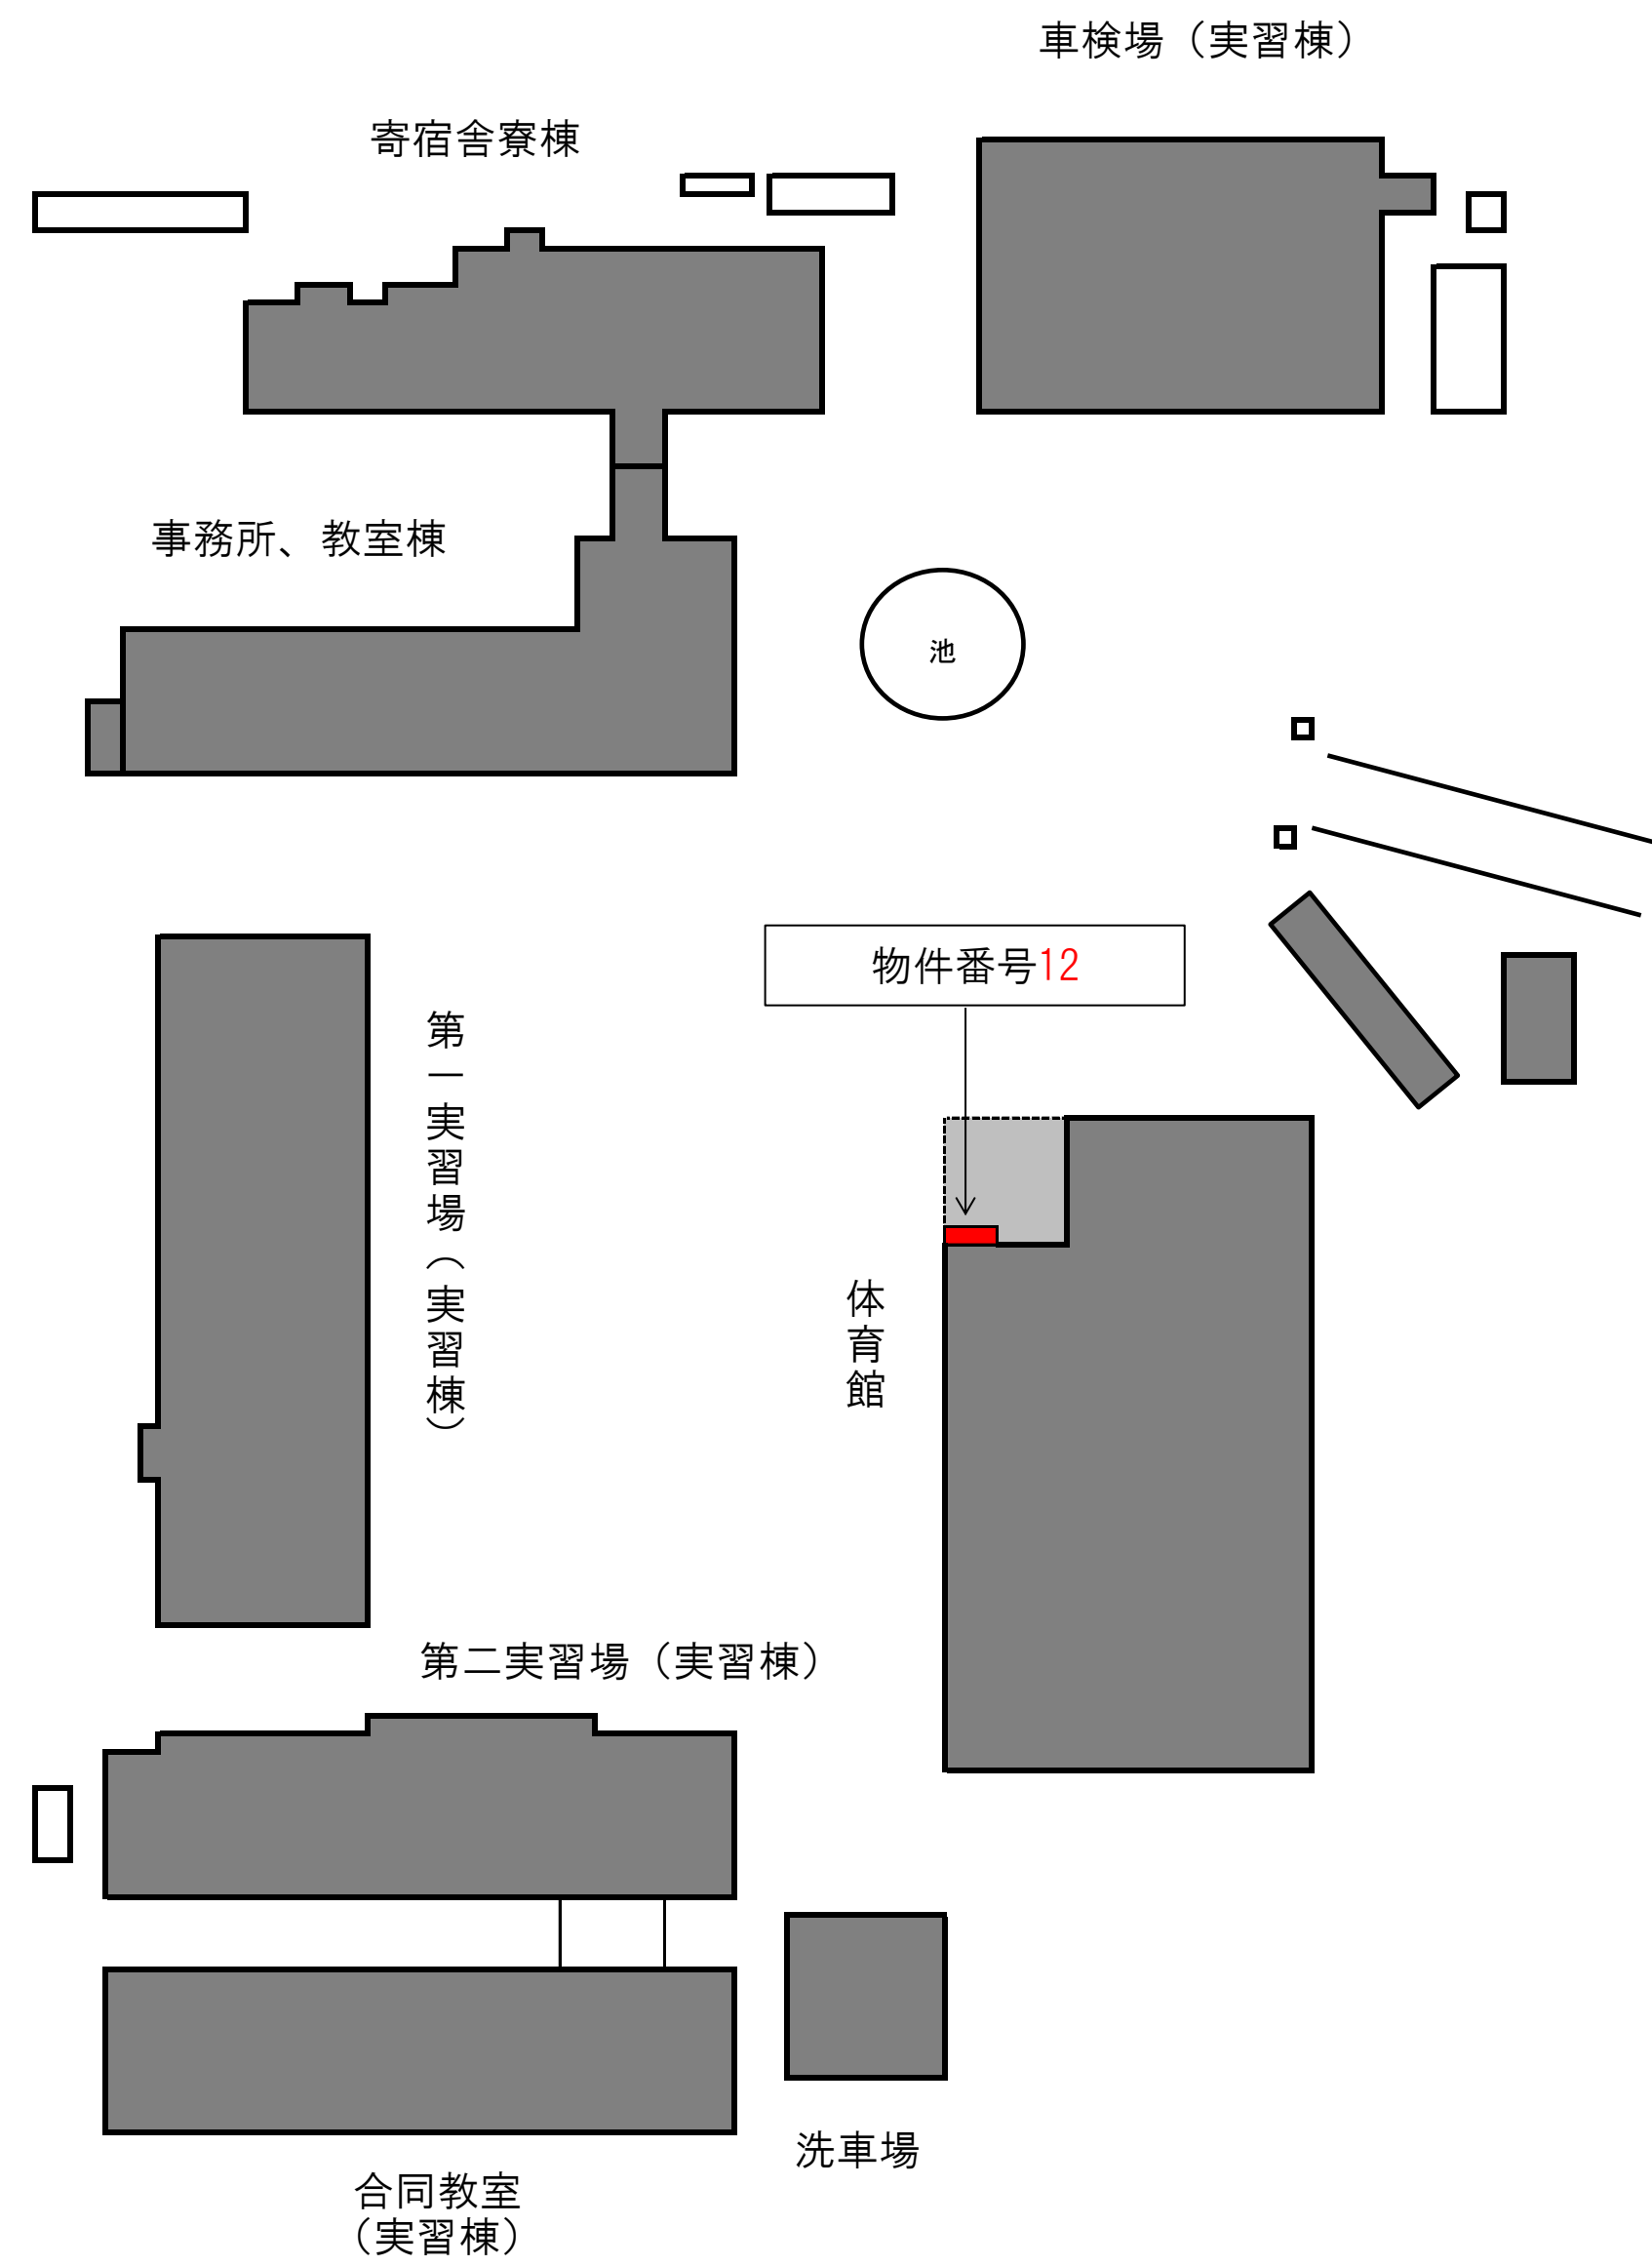

（参考）体育館平面図

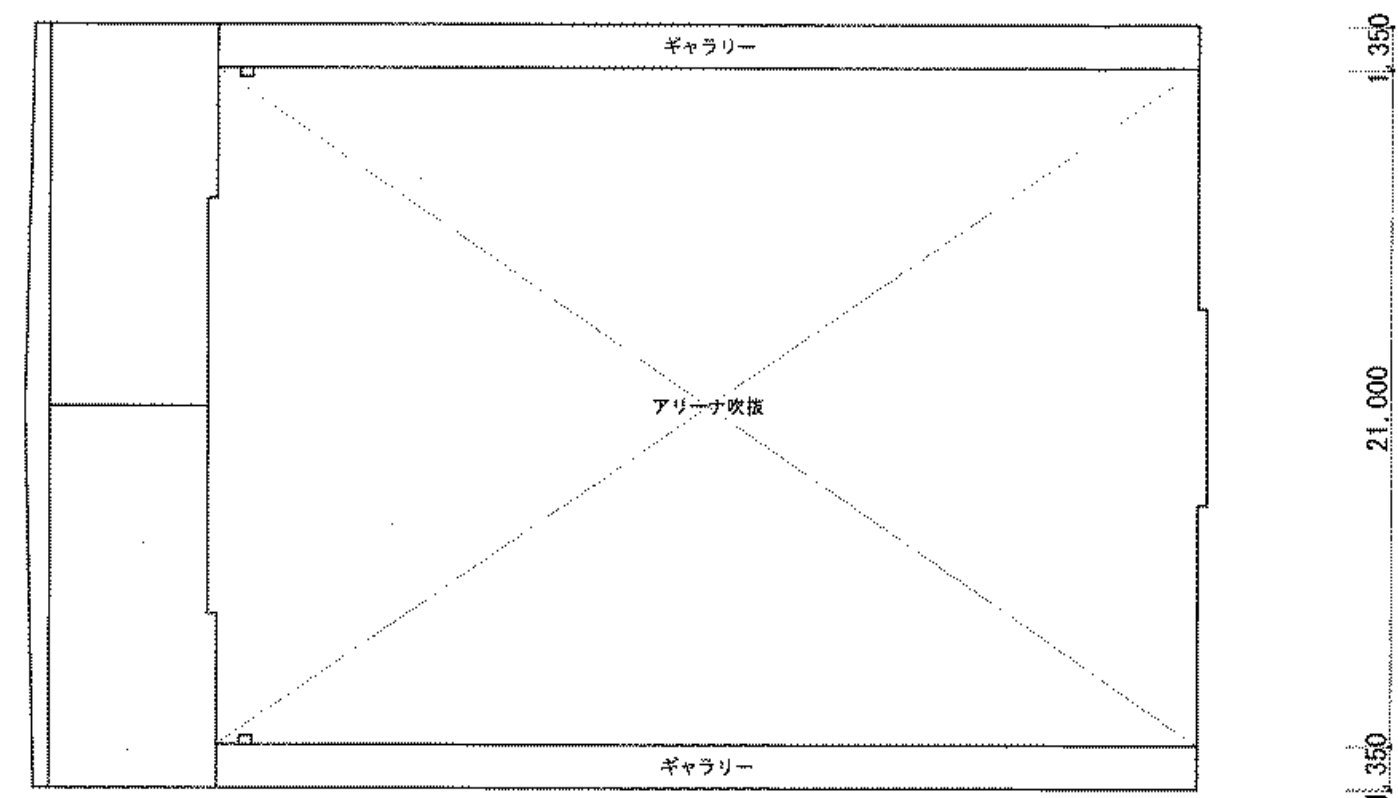

2階平面図

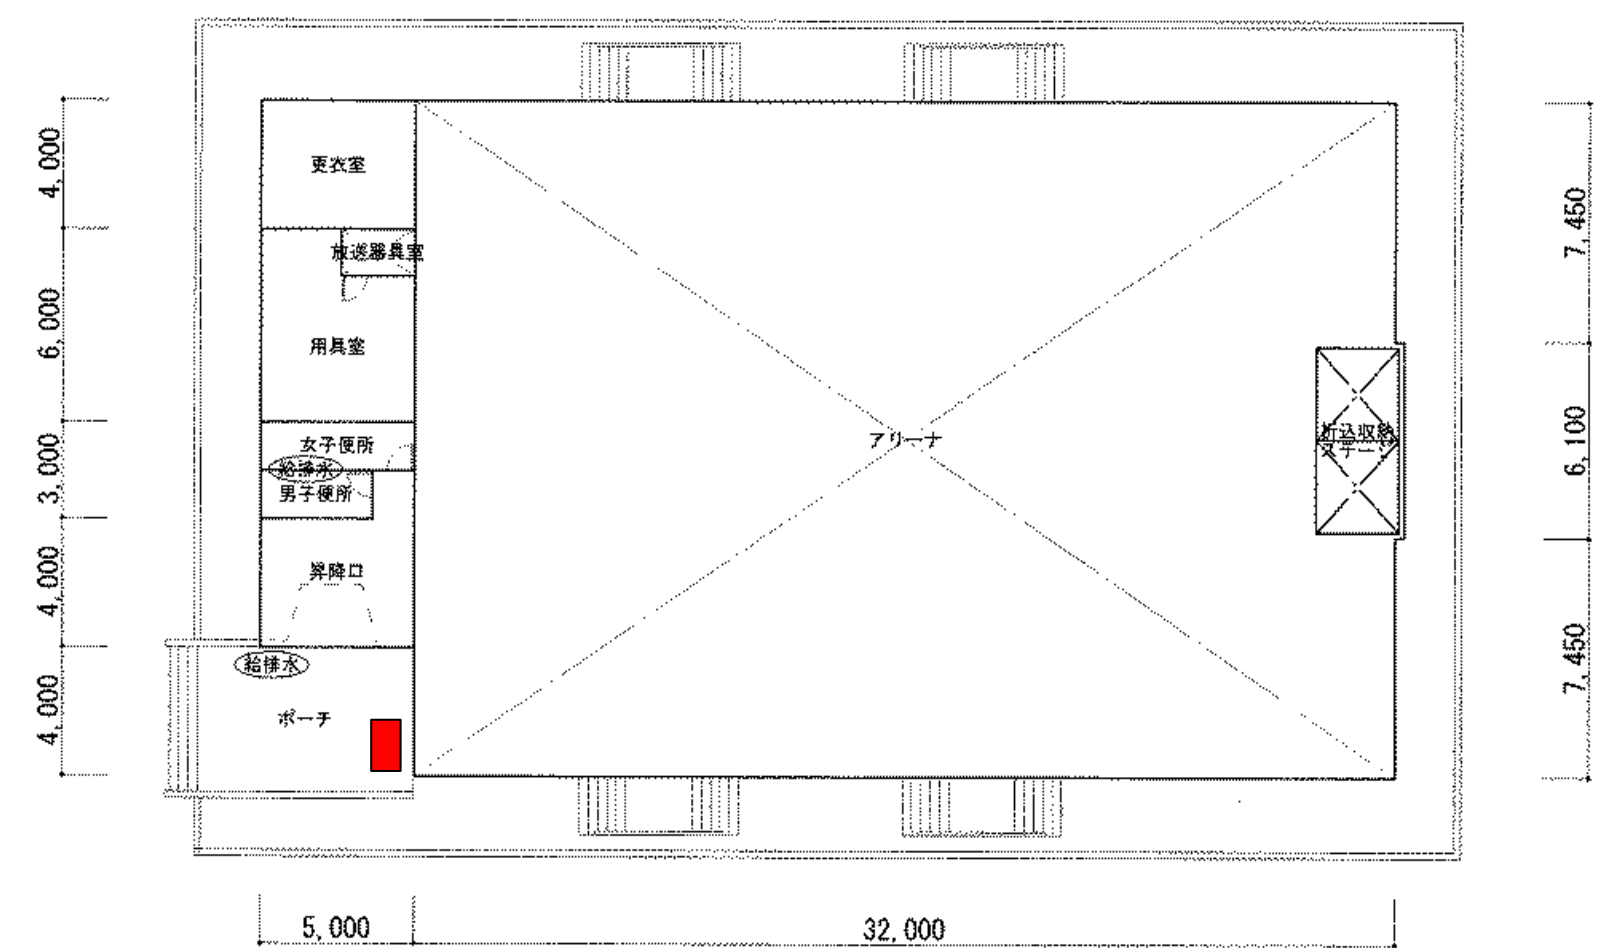

1階平面図