



都南浄化センター一般平面図

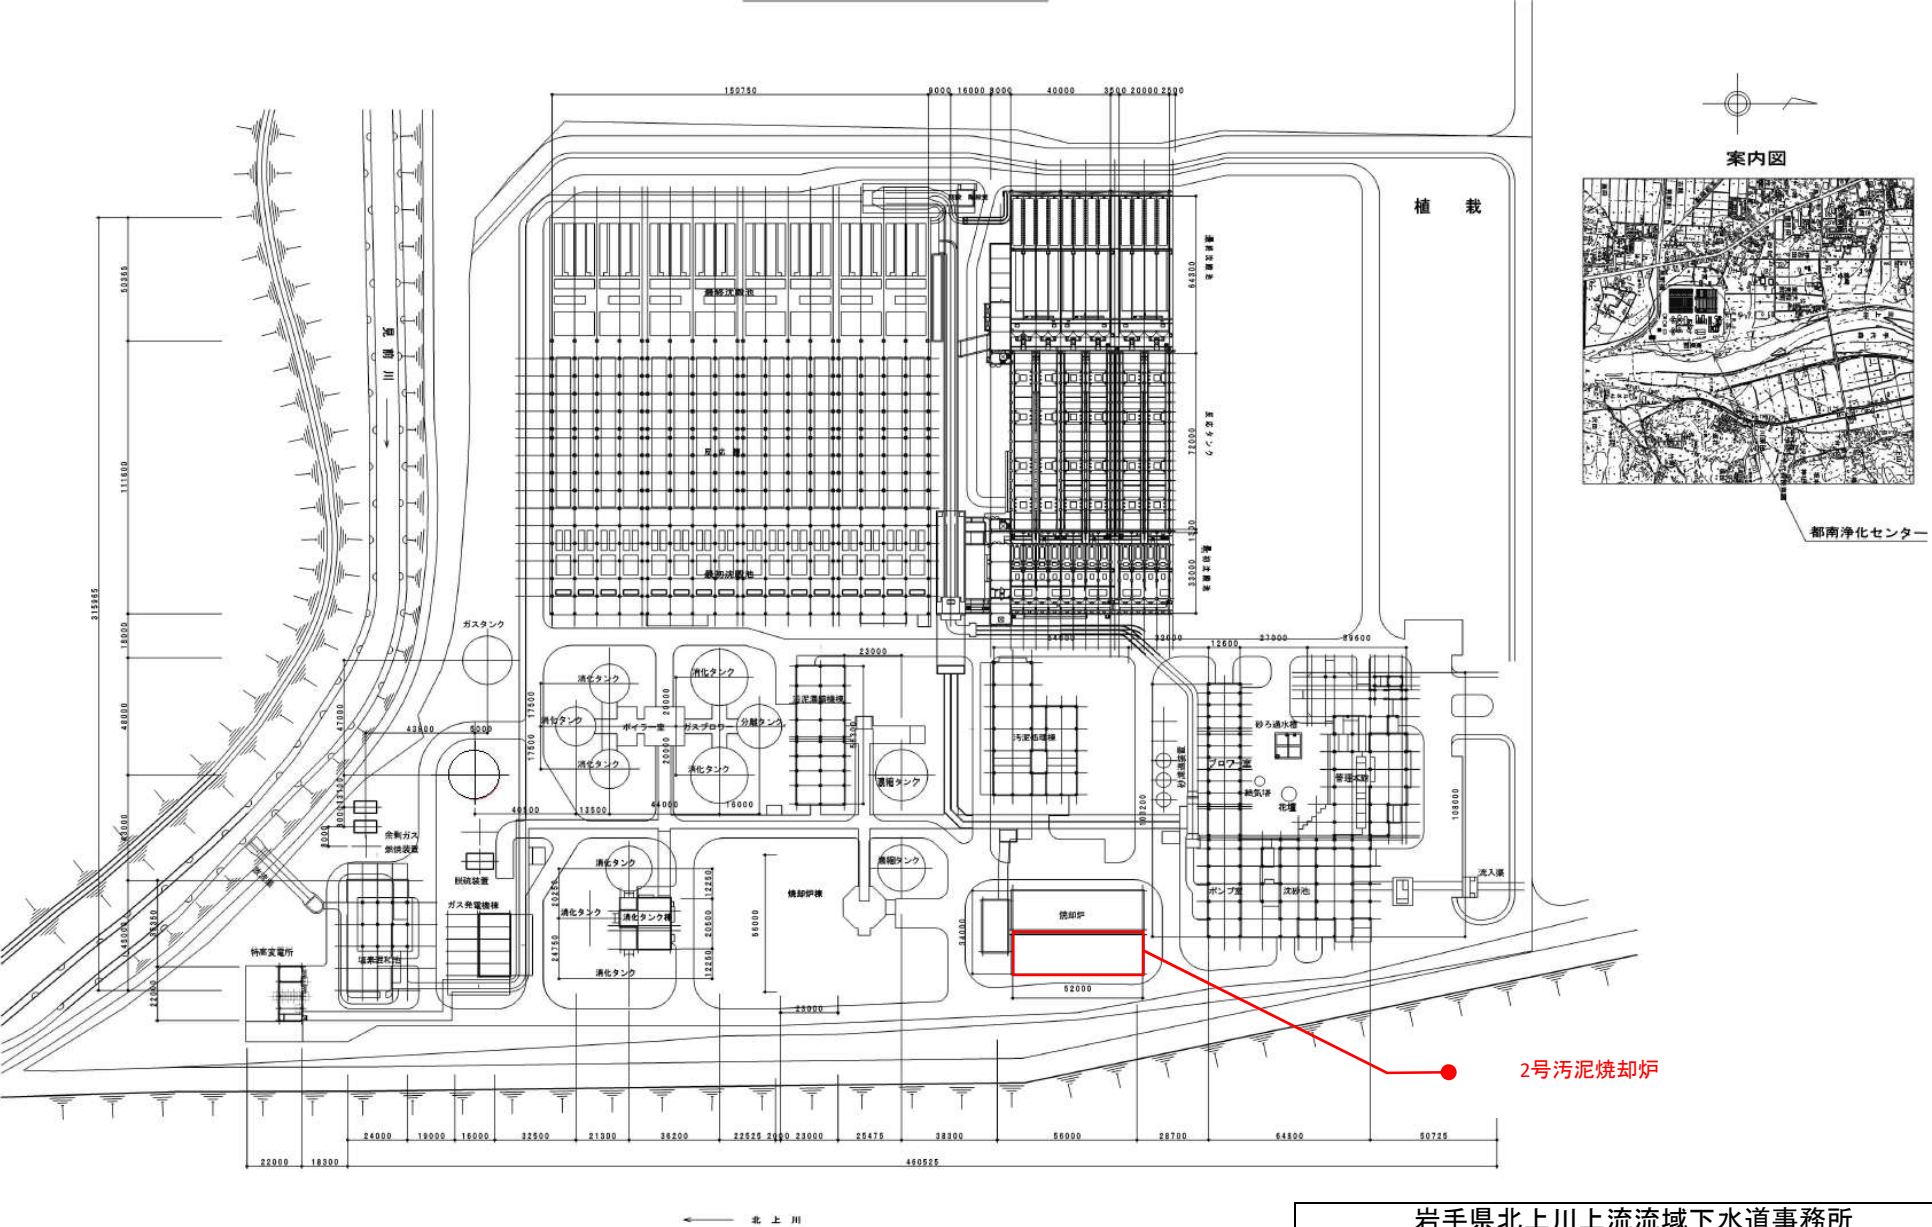

岩手県北上川上流流域下水道事務所	
都南浄化センター(焼却設備)2号污泥焼却炉点検整備業務委託	
全6枚中の1	都南浄化センター一般平面図
令和8年度	縮尺: NONE

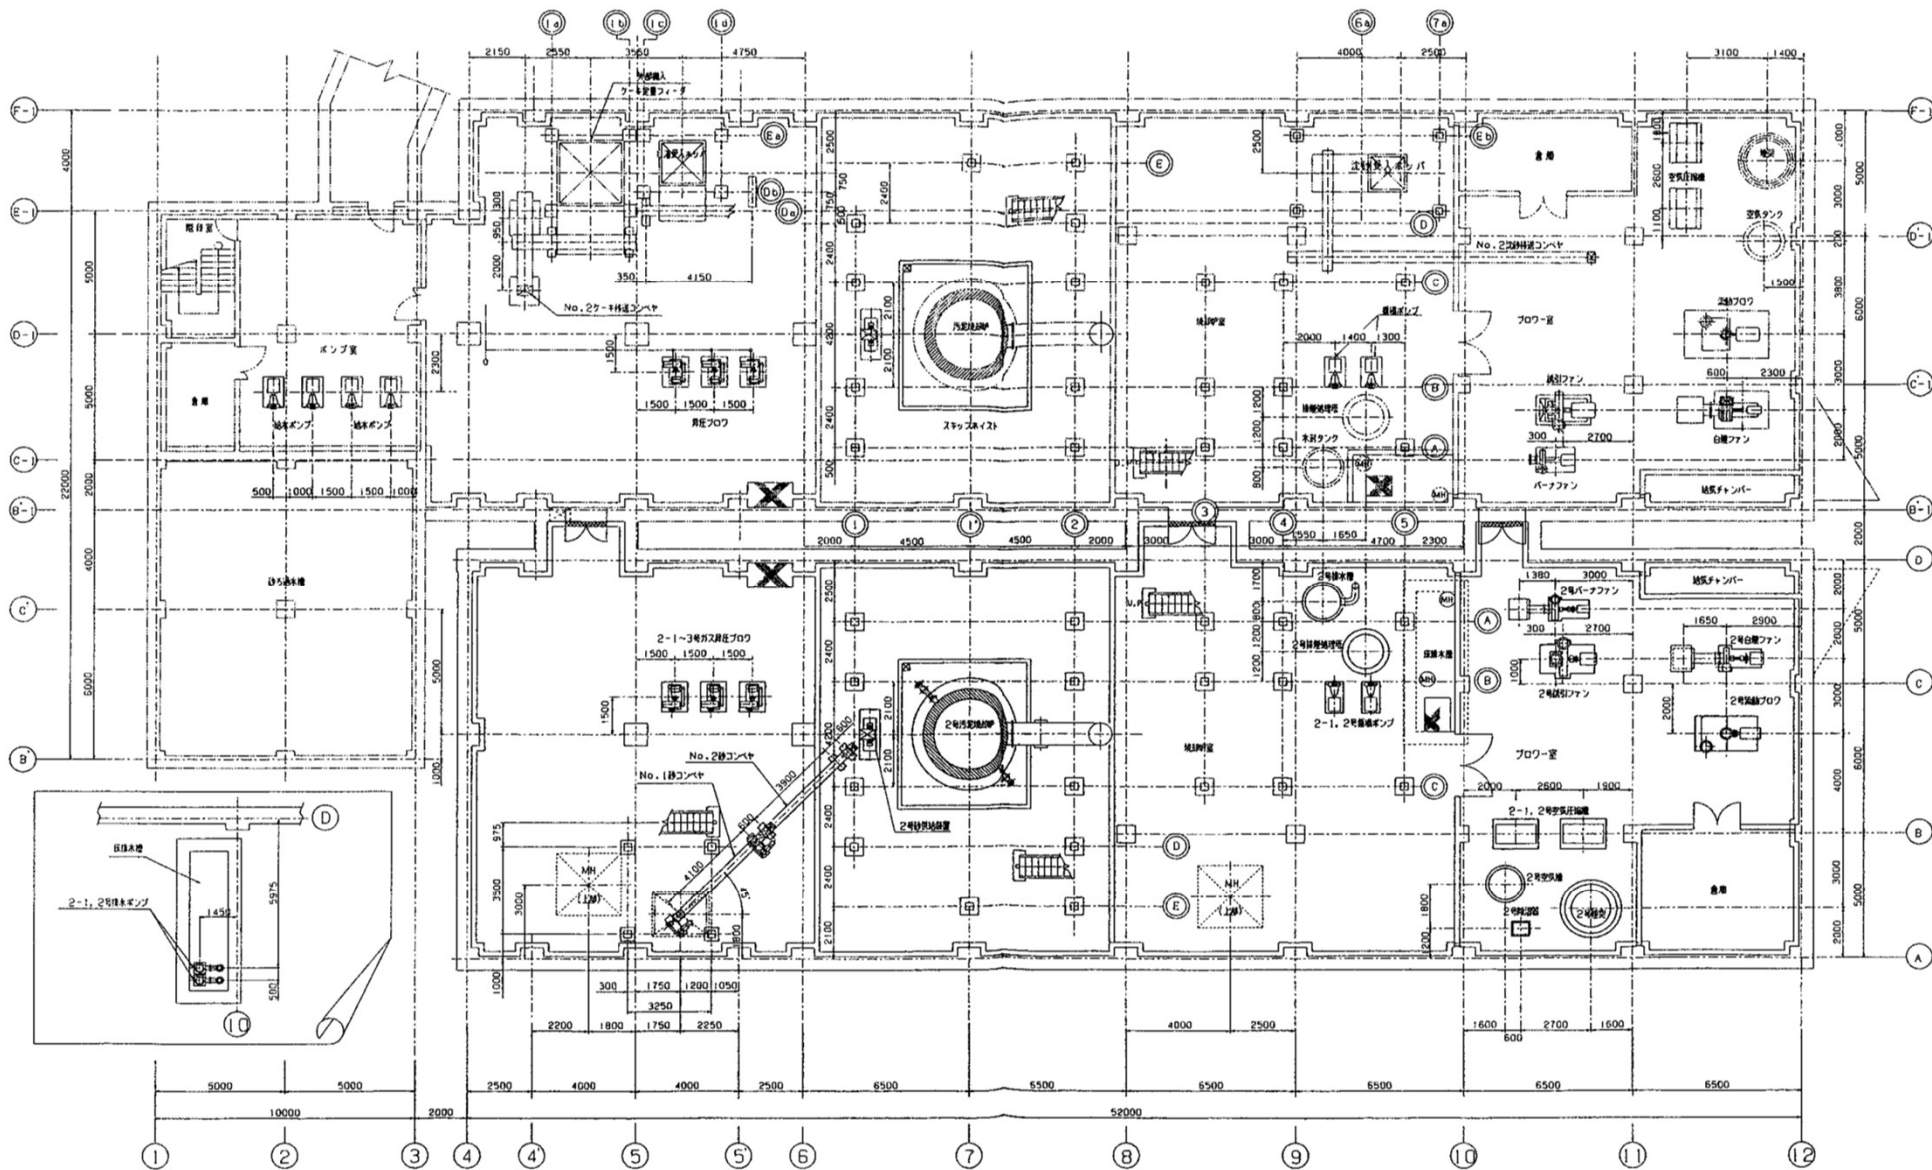

岩手県北上川上流流域下水道事務所	
都南浄化センター(焼却設備)2号汚泥焼却炉点検整備業務委託	
全6枚中の3	機器配置平面図
令和8年度	縮尺: NONE

