


# 小本港 管理施設位置図

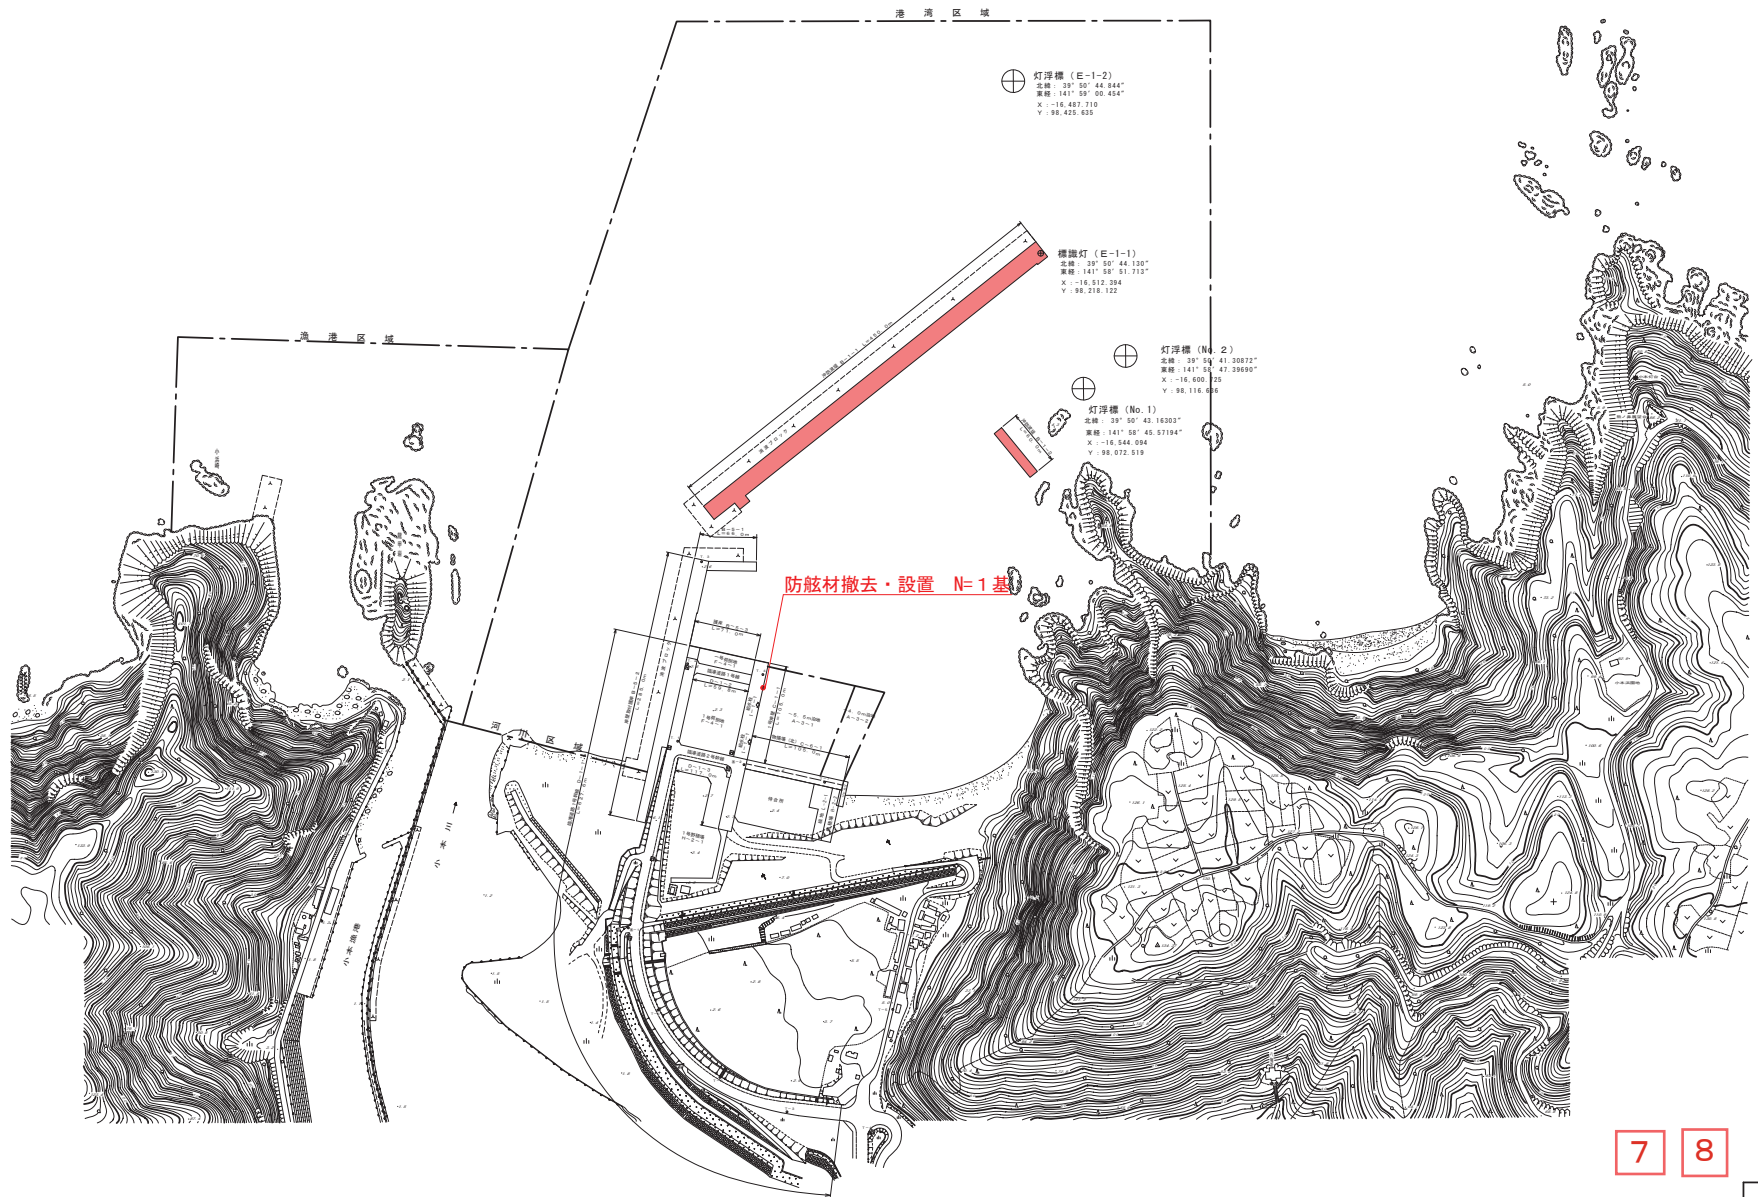


1 : 2,000



7 8 県単実施

岩 手 県	
下閉伊郡岩手町	小 本 港
小本港地区	
全 2 枚 / 中	
第 1	
平 面 図	
小本港小本港地区灯浮標設置計画工事	
縮 尺	図 示

V=1/100 (A3版縮尺1/200)  
H=1/200 (A3版縮尺1/400)

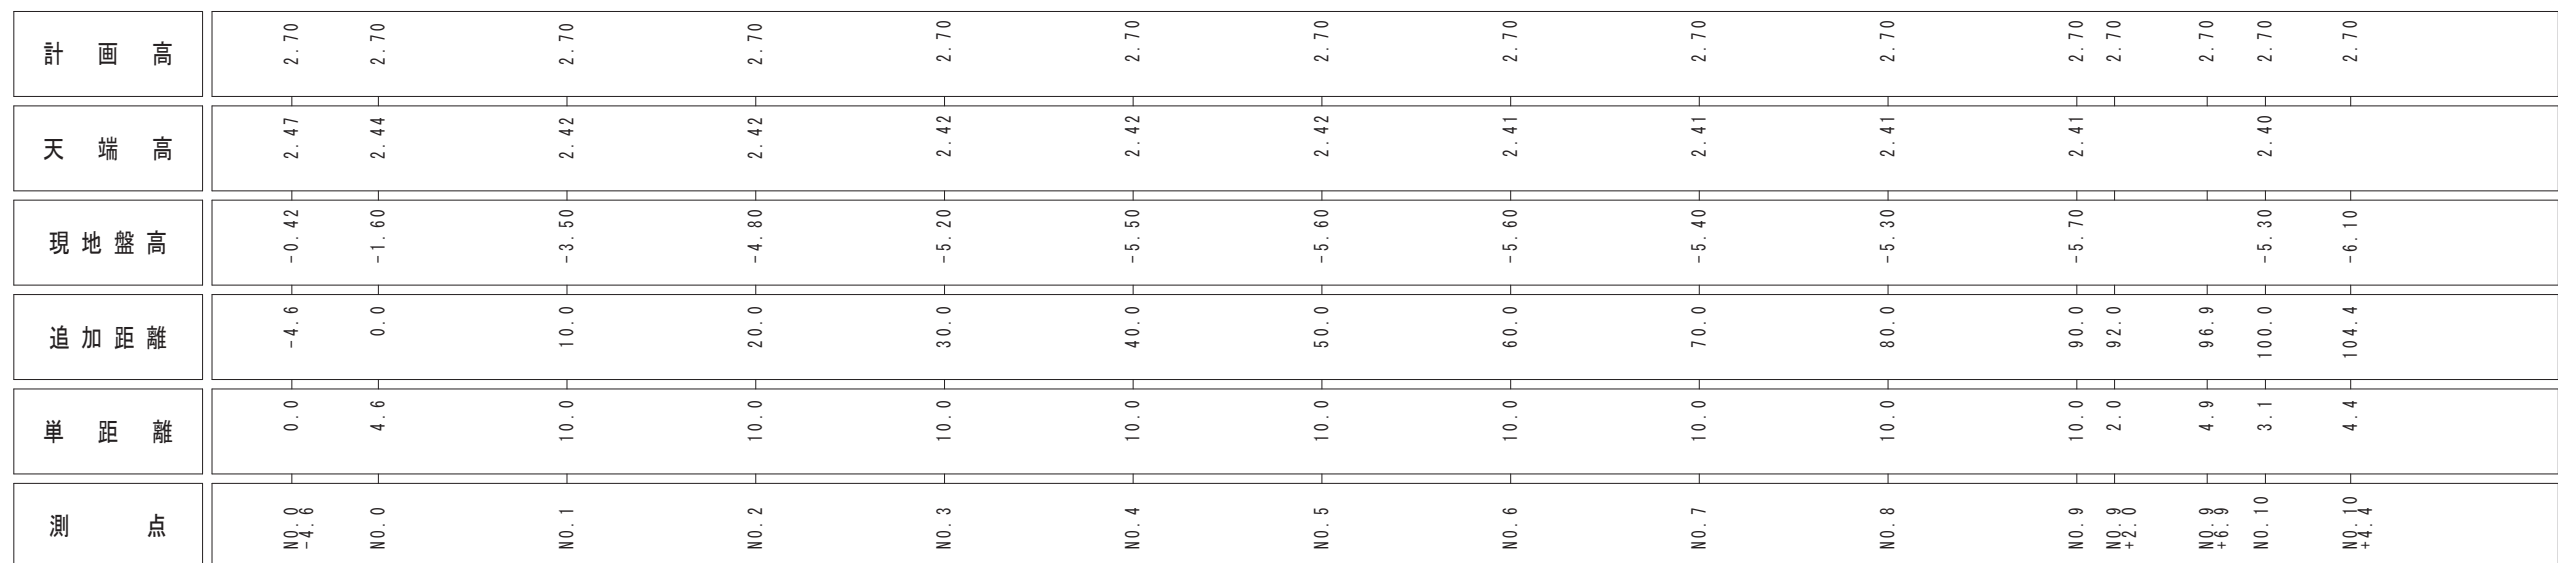

7 8 県単実施

「平成28年9月作成」