



笹谷地区 計画一般図 変更後

S = 1/25,000

受益面積 A=17.4ha

県内位置図

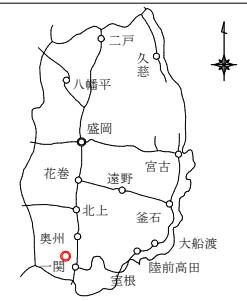

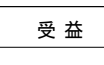
凡 例	
	受益
	
	
	


笹谷地区 計画一般図 変更前

S = 1/25,000

受益面積 A=17.4ha

県内位置図

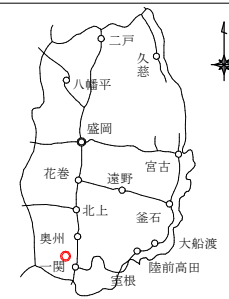


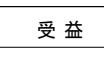凡 例	
	受益
	
	
	

笹谷地区 現況計画平面図

S=1:2,500

変更後

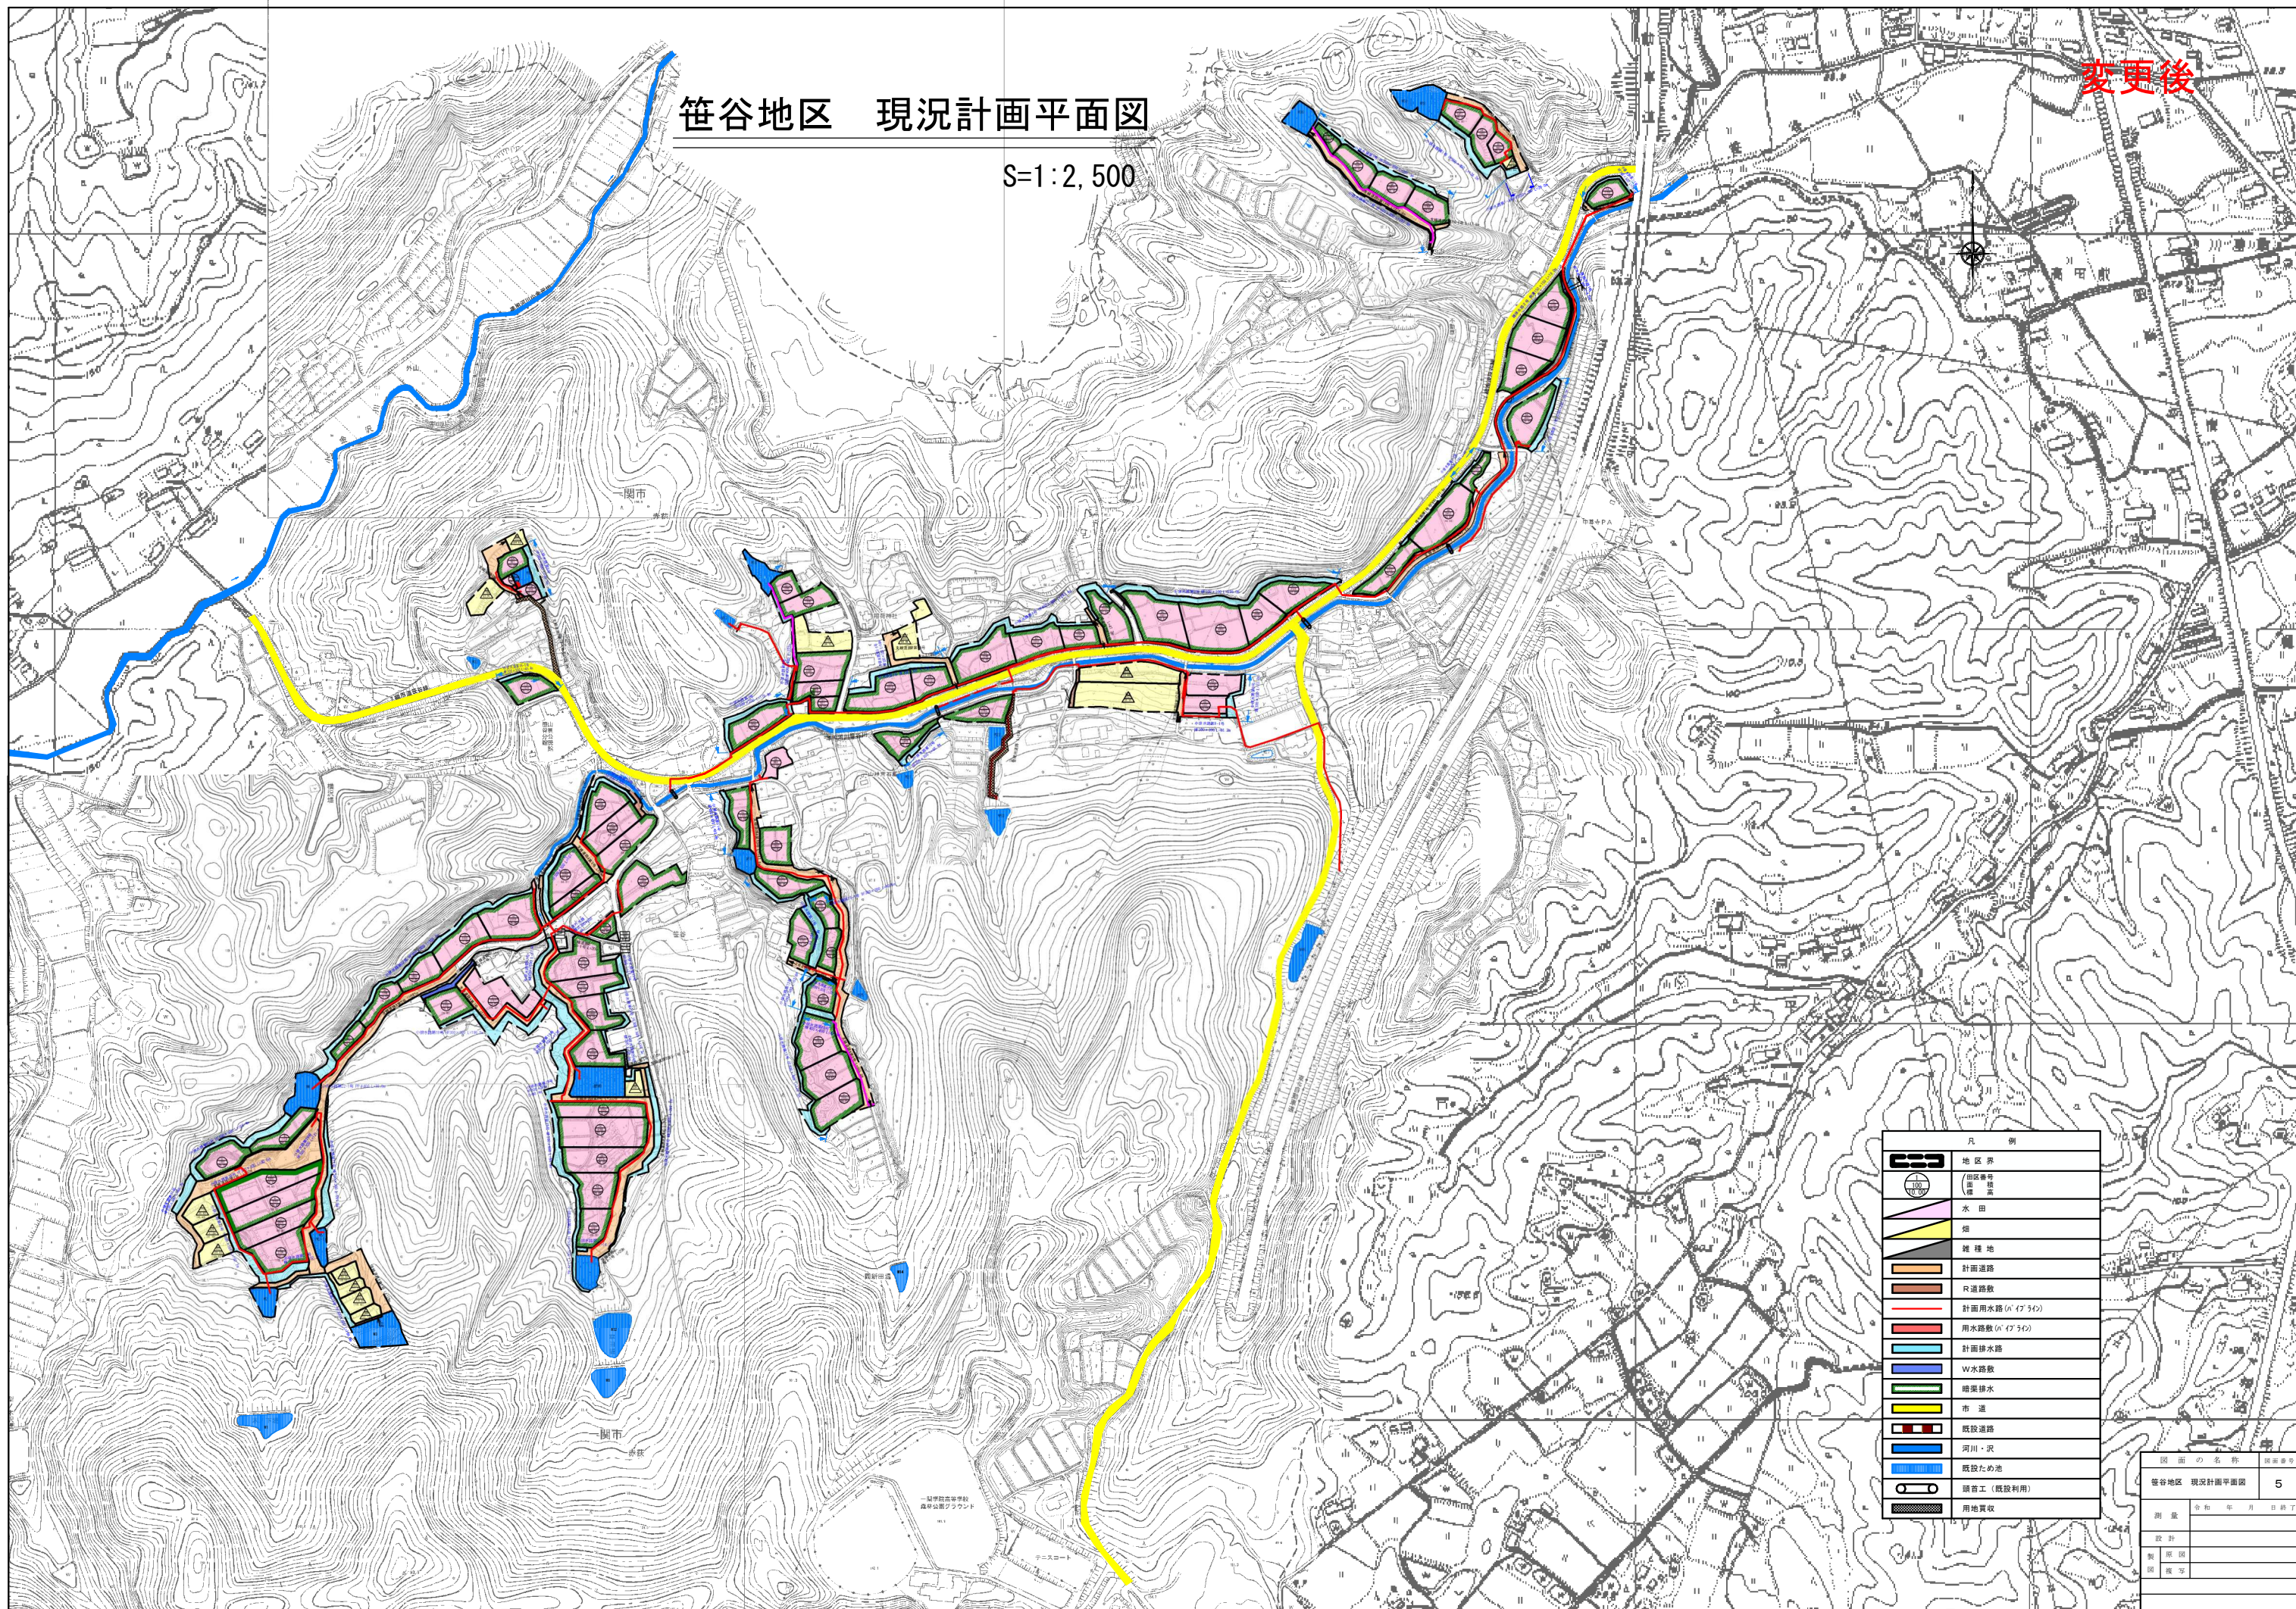


凡 例	
	地区界
	田区番号 (田区番号 表示)
	水 田
	畑
	雑 種 地
	計画道路
	R道路線
	計画用水路 (n/47.34)
	用水路線 (n/47.34)
	計画排水路
	W水路線
	農業排水
	市 道
	既設道路
	河川・沢
	既設ため池
	頭首工 (既設利用)
	用地買収

図 面 の 名 称		図面番号
笹谷地区 現況計画平面図		5
測 量	令和 年 月 日終了	
設 計		
製 図 所		
製 図 者		

変更前

笹谷地区 現況計画平面図

S=1:2,500

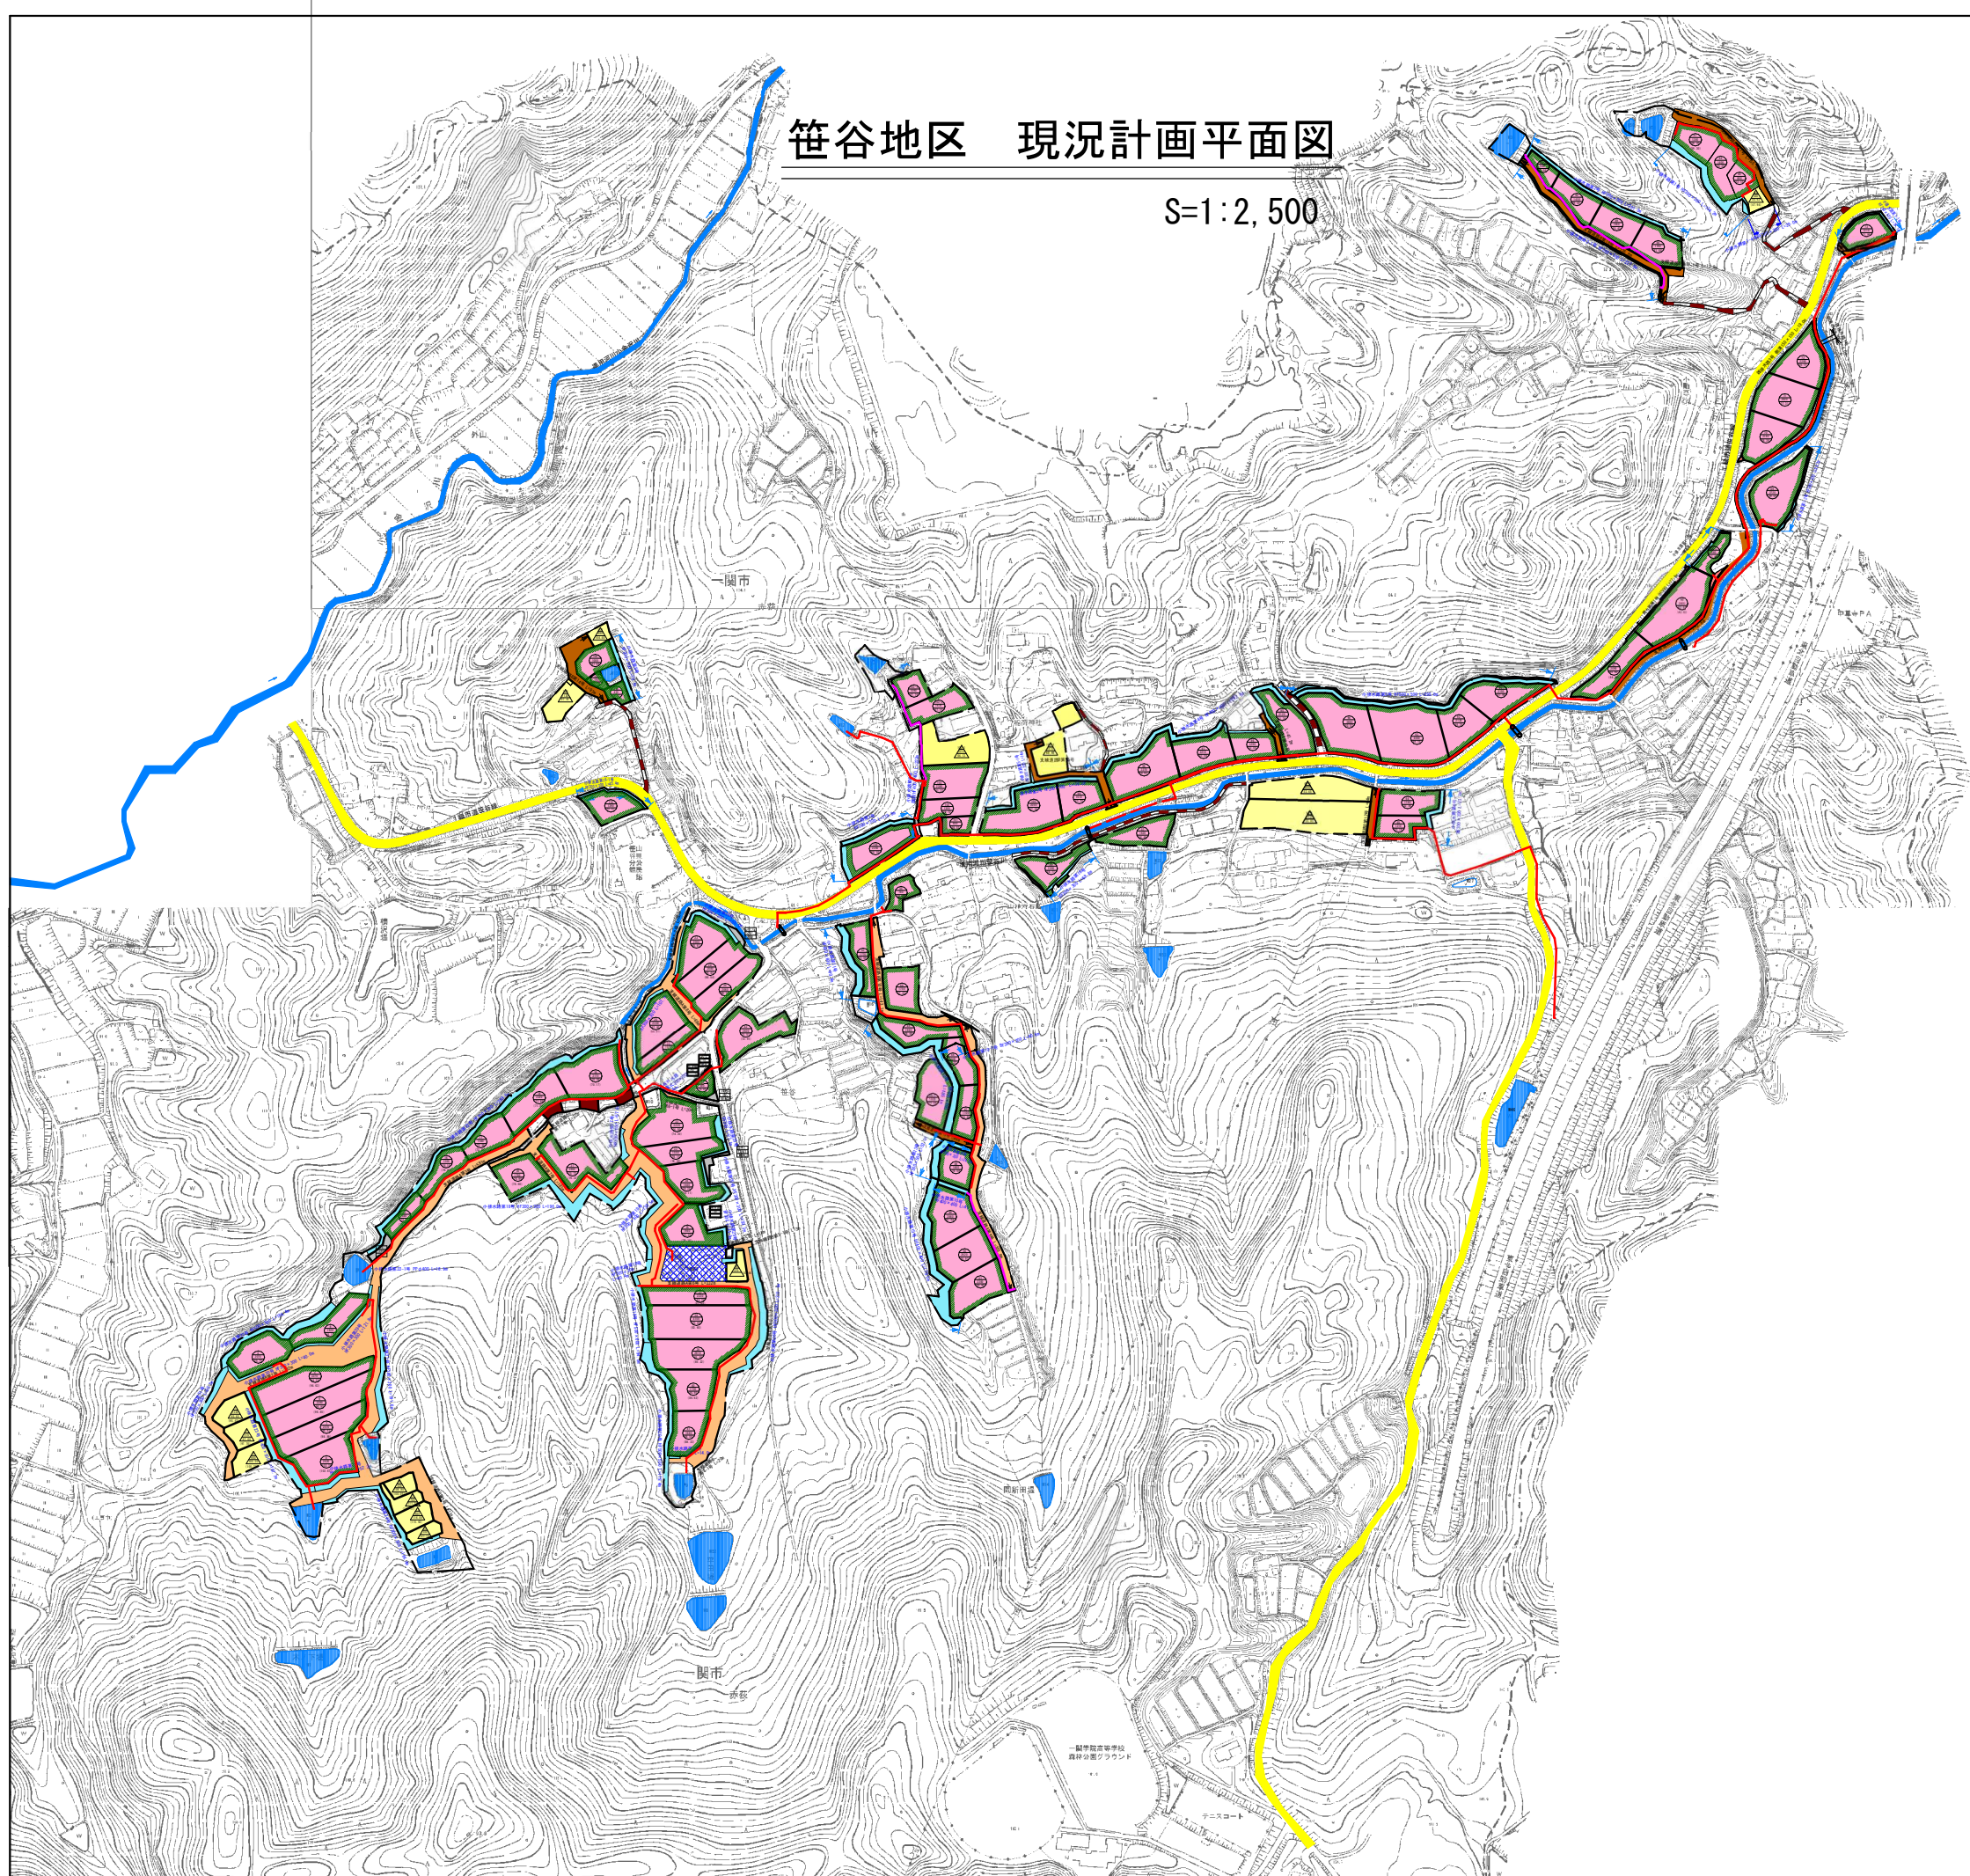


凡 例	
	地区界
	田区番号 (田区番号 表示)
	水 田
	畑
	雑 種 地
	計画道路 (A型 B-5.0)
	計画道路 (B型 B-4.0)
	計画道路 (C型 B-3.0)
	計画用水路 (V 17.54%)
	計画用水路 (水位調整型管路)
	用水路敷
	計画排水路
	暗渠排水
	市 道
	既設道路
	既設用水路
	河川・沢
	既設ため池
	新設ため池
	頭首工 (既設利用)

図 面 の 名 称		図面番号
笹谷地区 現況計画平面図		5
測 量	平成 年 月 日終了	
設 計		
製 図 者		
図 解 者		

$$S = 1 : 5 \ 0 , \ 0 \ 0 \ 0$$

変更後

笹谷地区

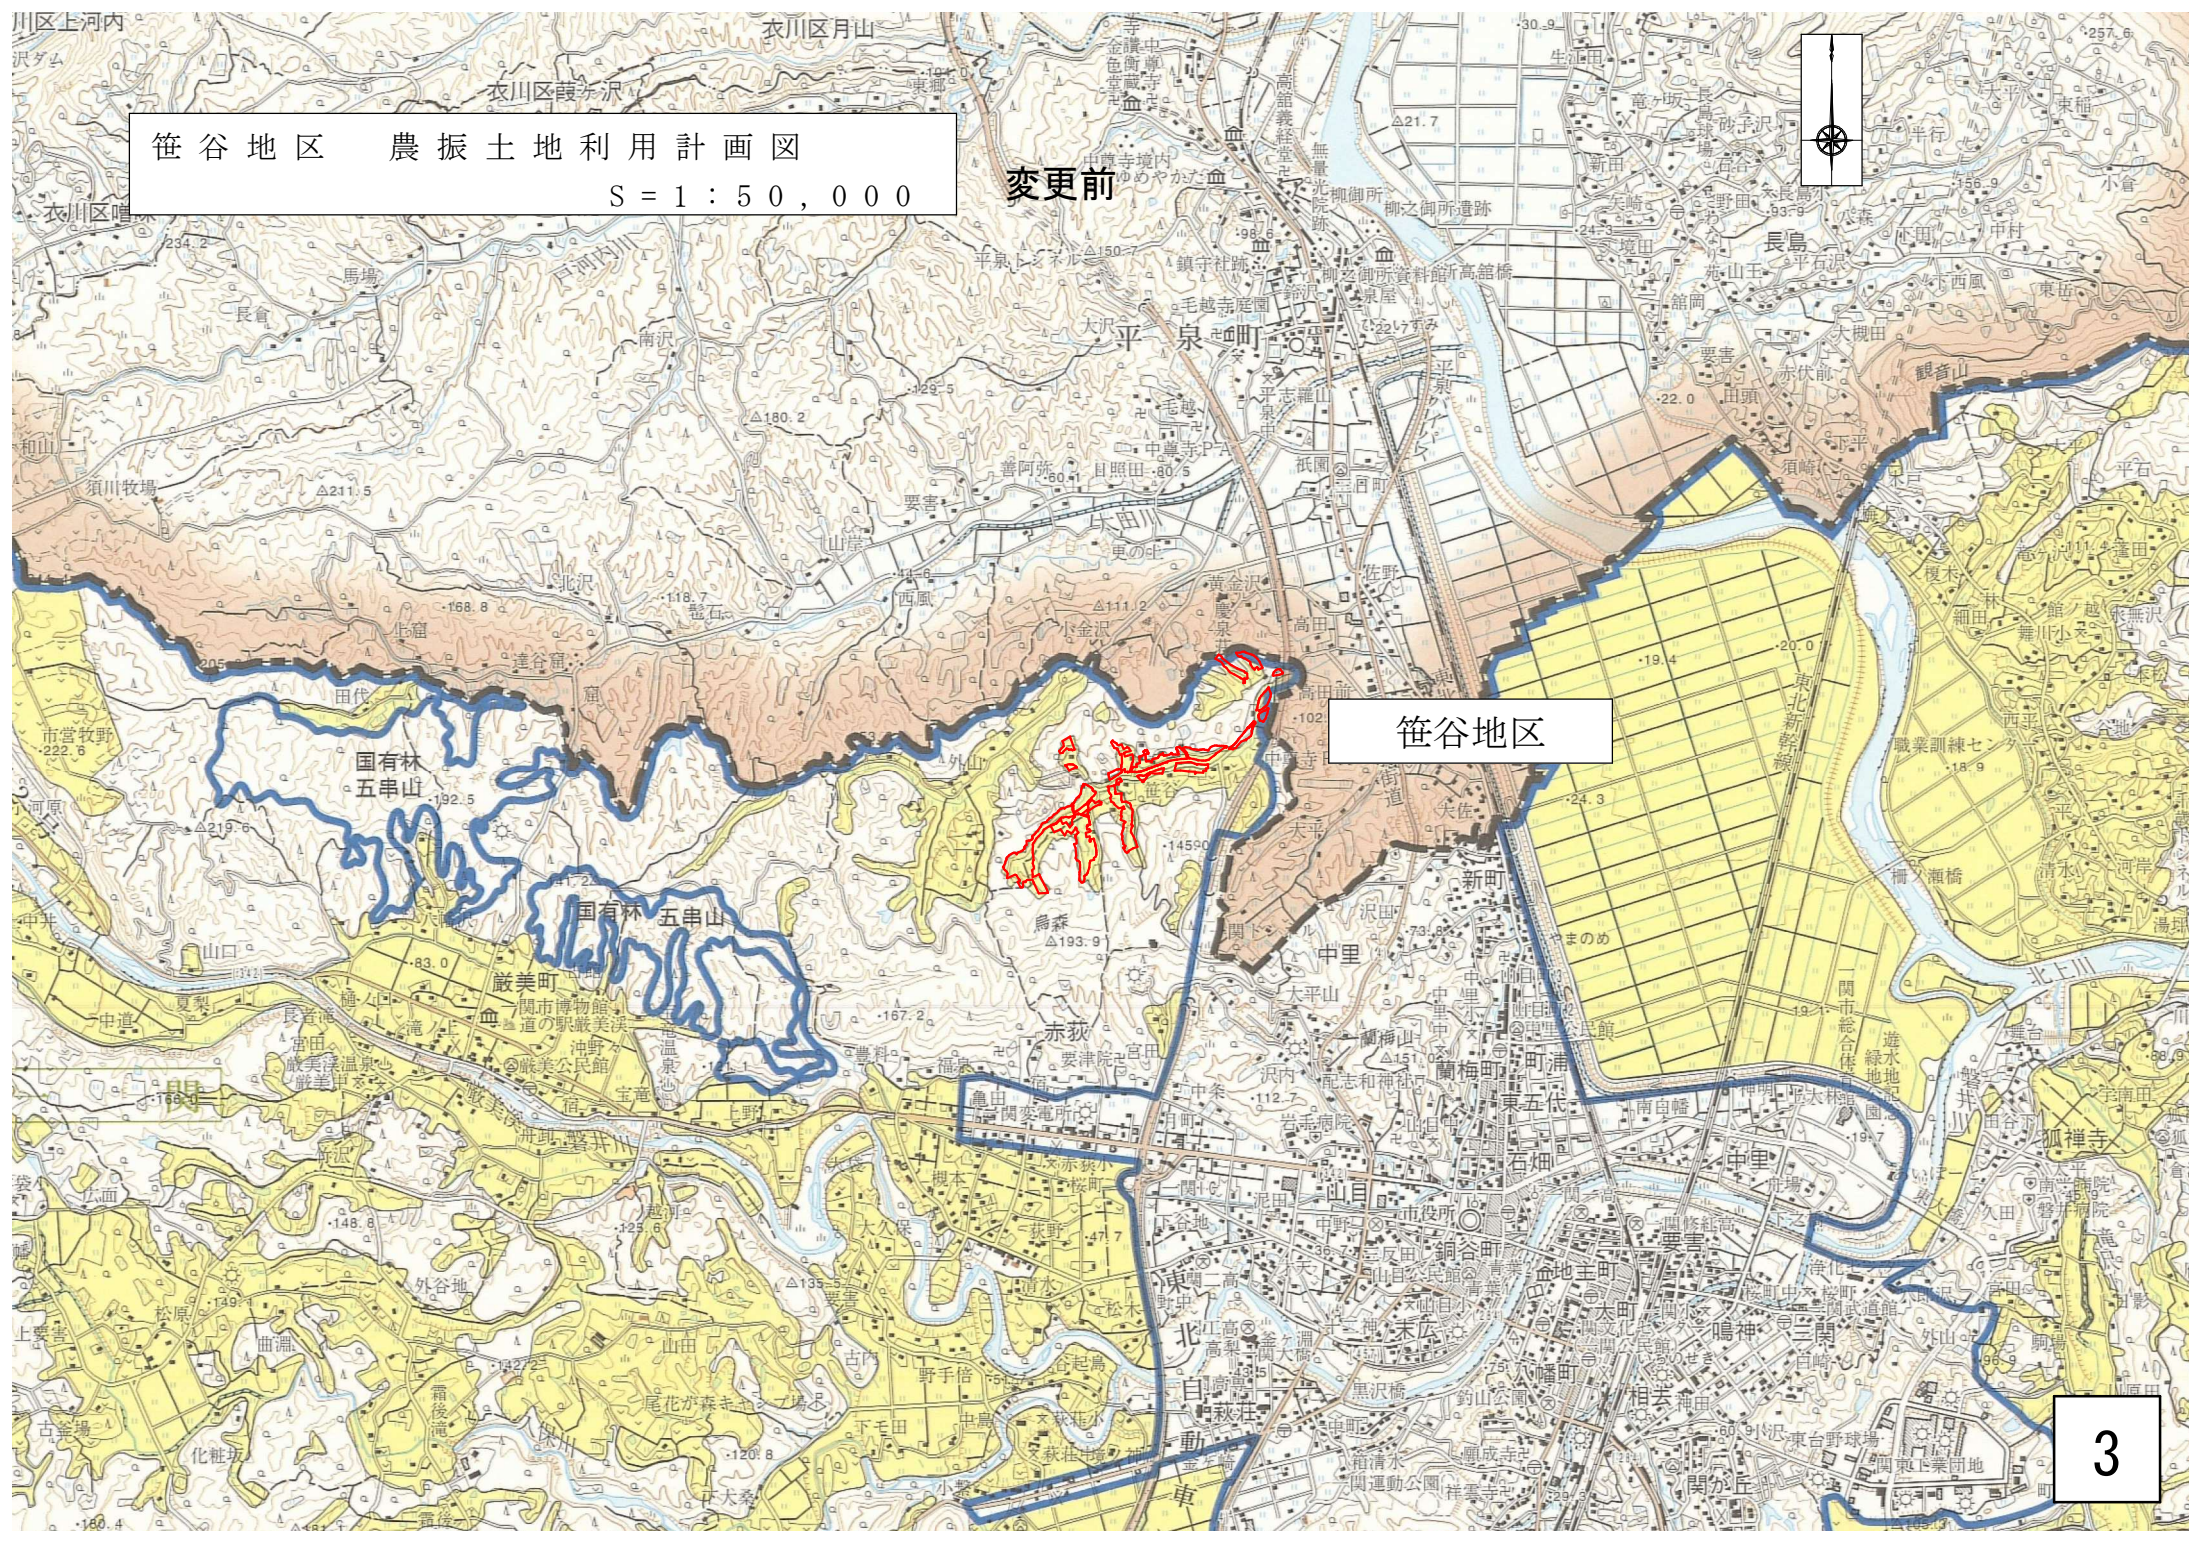

笹谷地区 農振土地利用計画図
S = 1 : 5 0 , 0 0 0


変更前

笹谷地区


笹谷地区主要構造図

変更前後


標準区画
(20a～30a)

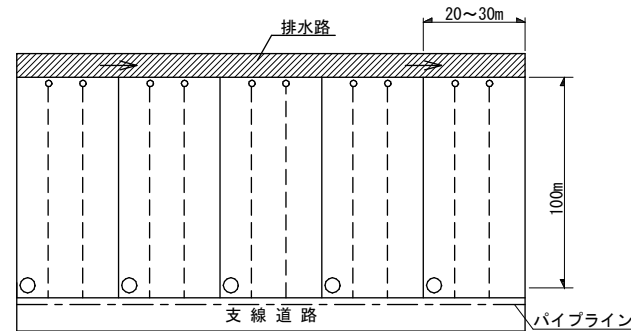


用水路工

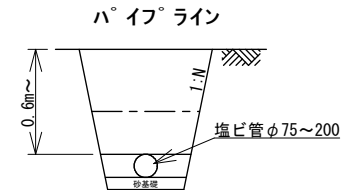


排水位調節器

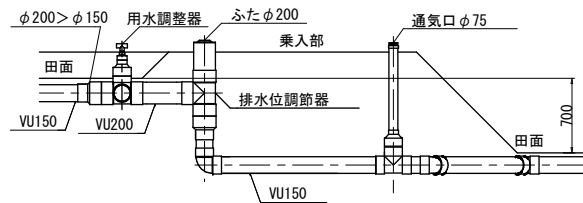


支線道路

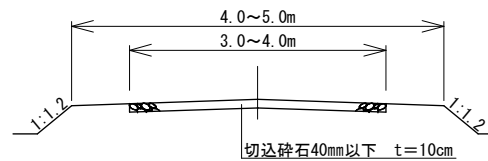


排水路

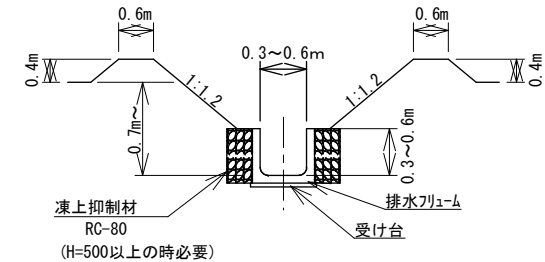

暗渠排水

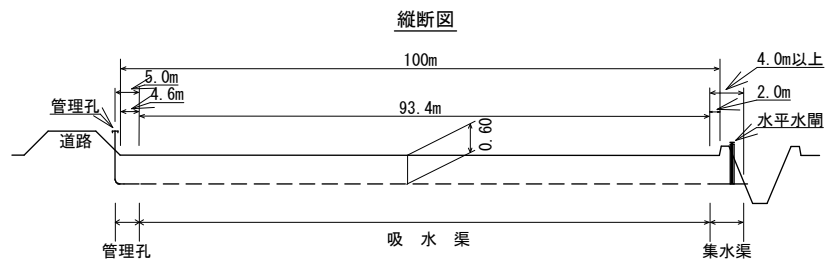

吸水渠

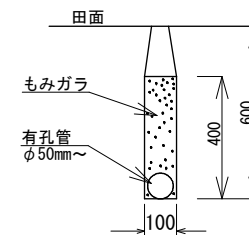

補助暗渠

