


平 19 総使、第 186-22368 号

業務名称	四十四田発電所 構内除草その他業務委託		
施設名称	四十四田発電所・施設総合管理所		
図面名称	位置図		
縮尺	図面番号	1/8	
岩手県企業局			

艇庫道路インクライン付近

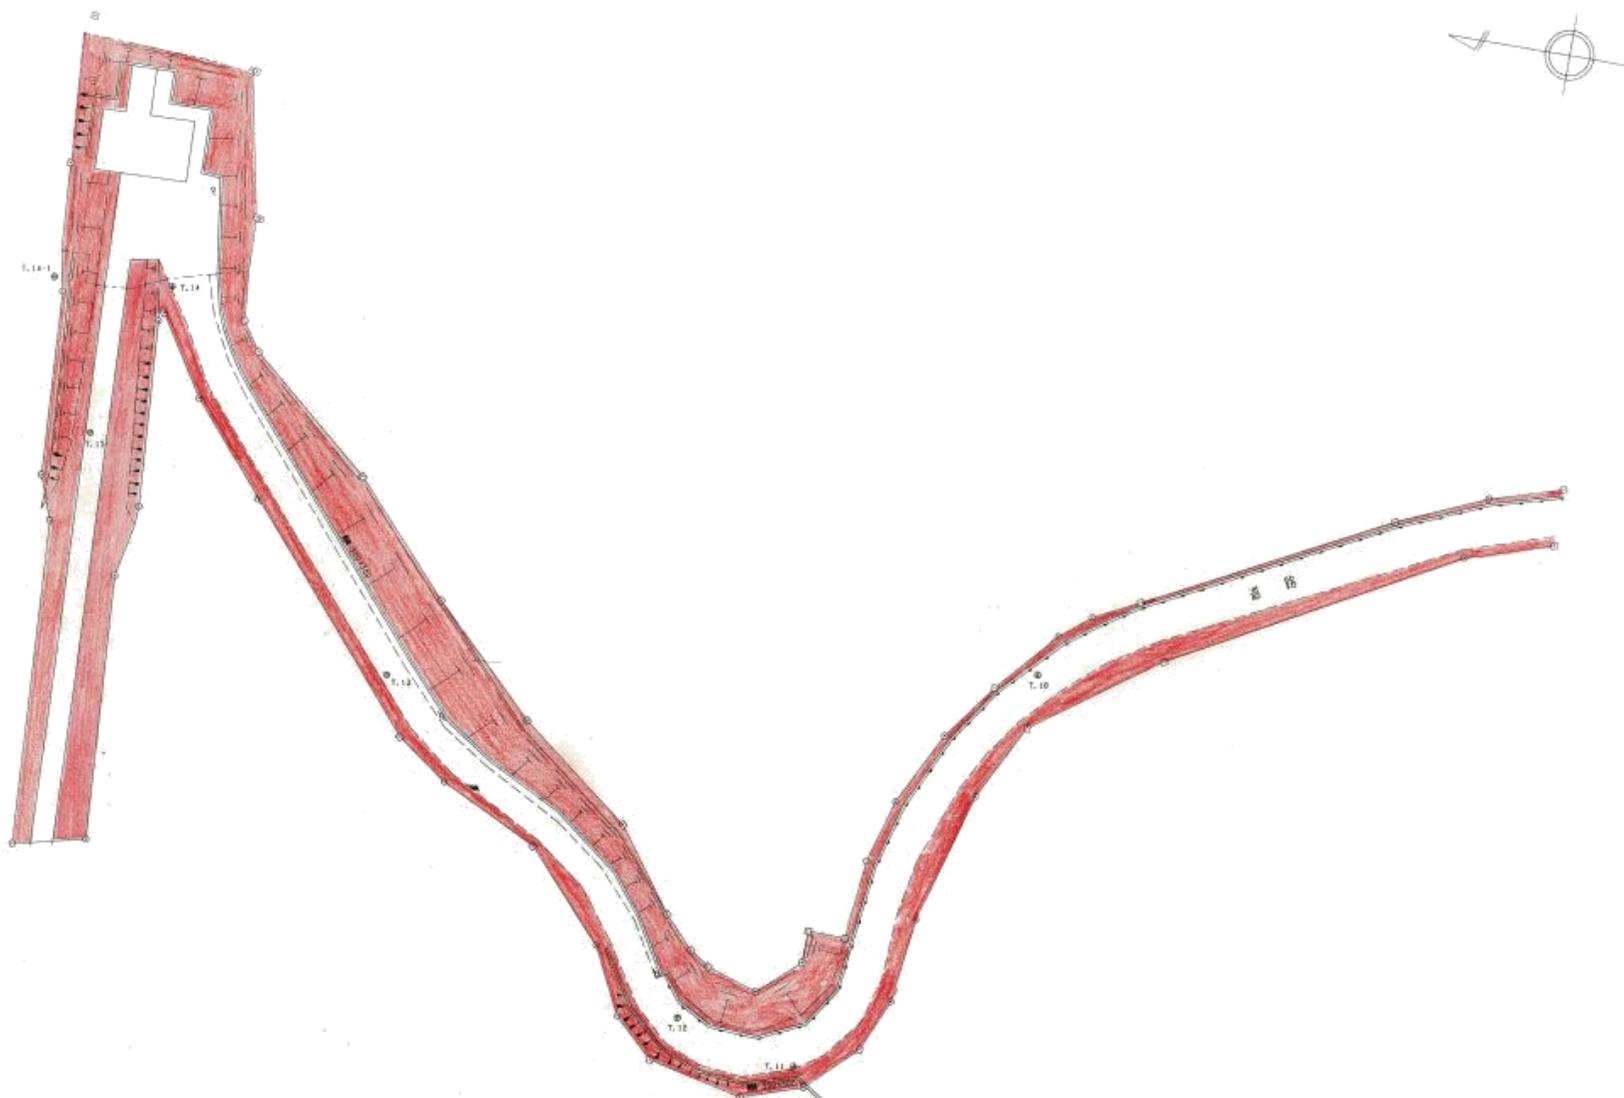


業務名称	四十四田発電所 構内除草その他業務委託		
施設名称	四十四田発電所・施設総合管理所		
図面名称	除草範囲 艇庫道路、インクライン		
縮尺		図面番号	3/8
岩手県企業局			




深沢 →
(別件 表示: 右下段)


業務名称	四十四田発電所 構内除草その他業務委託		
施設名称	四十四田発電所・施設総合管理所		
図面名称	除草範囲 発電所他構内		
縮尺		図面番号	4/8
岩手県企業局			

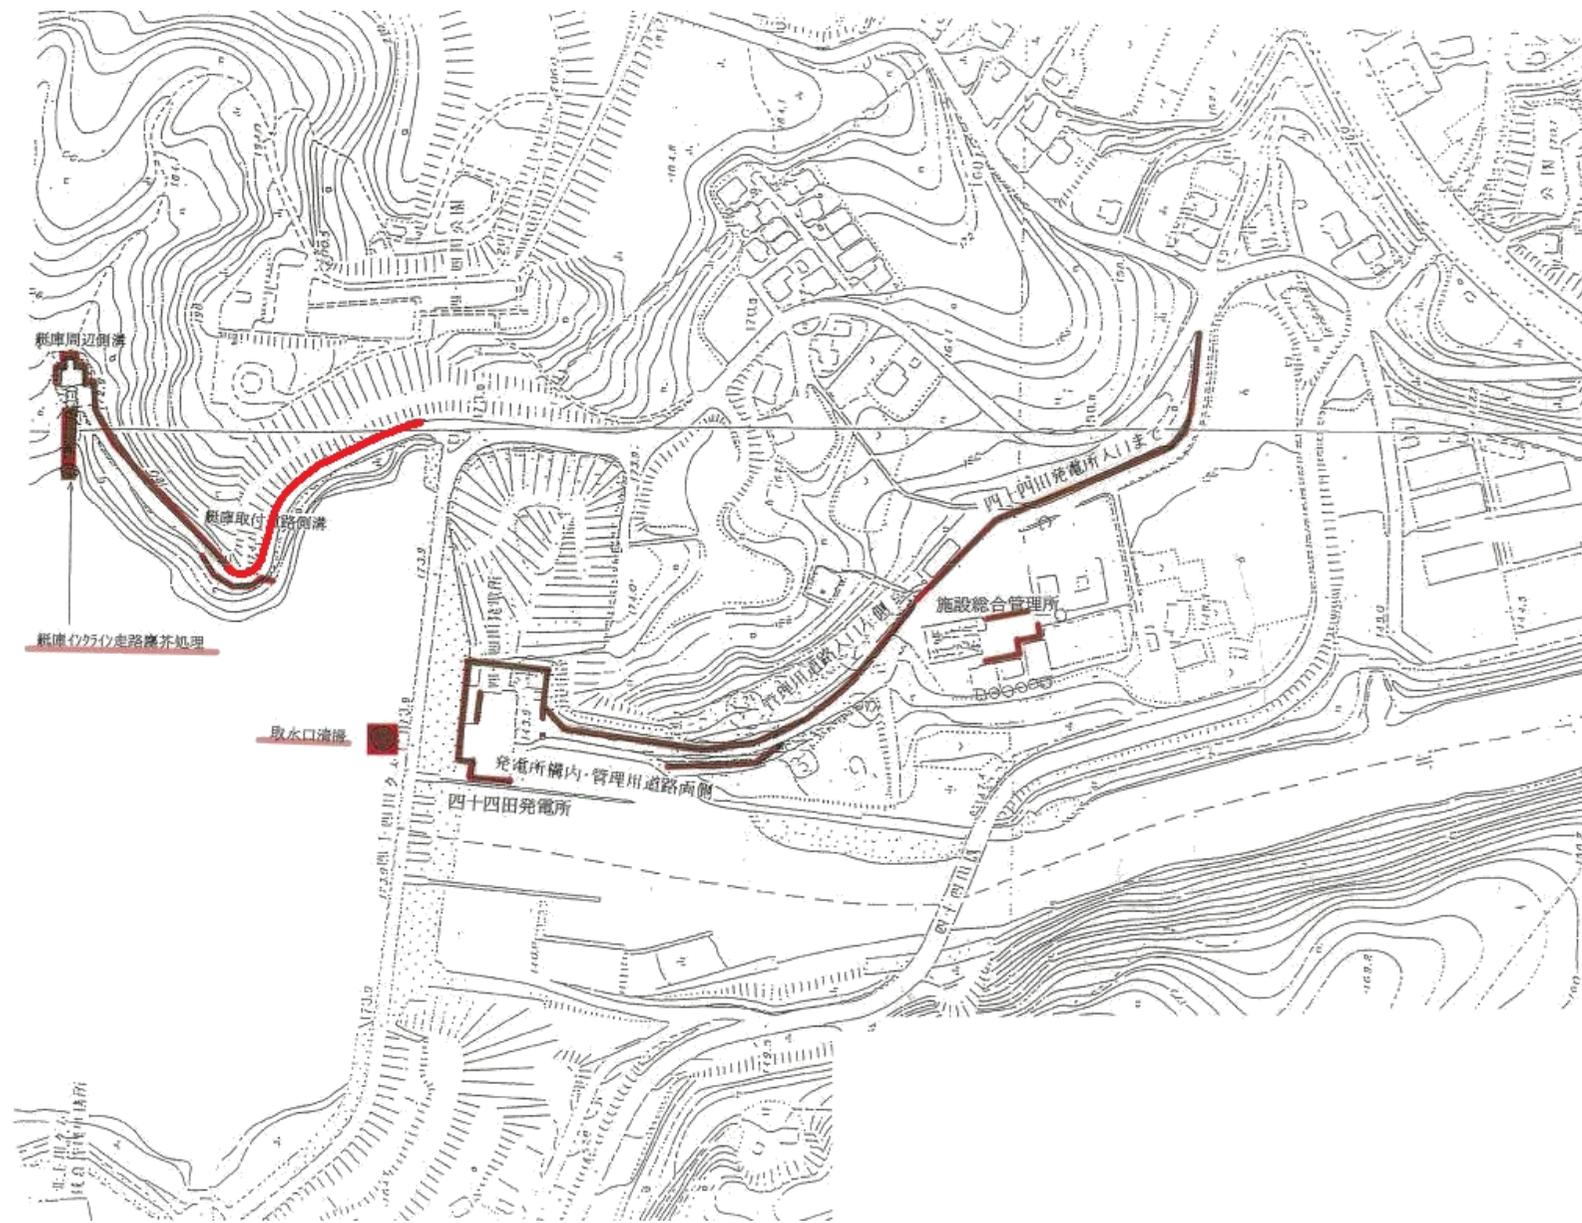

業務名称	四十四田発電所 構内除草その他業務委託		
施設名称	四十四田発電所・施設総合管理所		
図面名称	側溝、取水口、インクライン清掃他		
縮尺		図面番号	5/8
岩手県企業局			

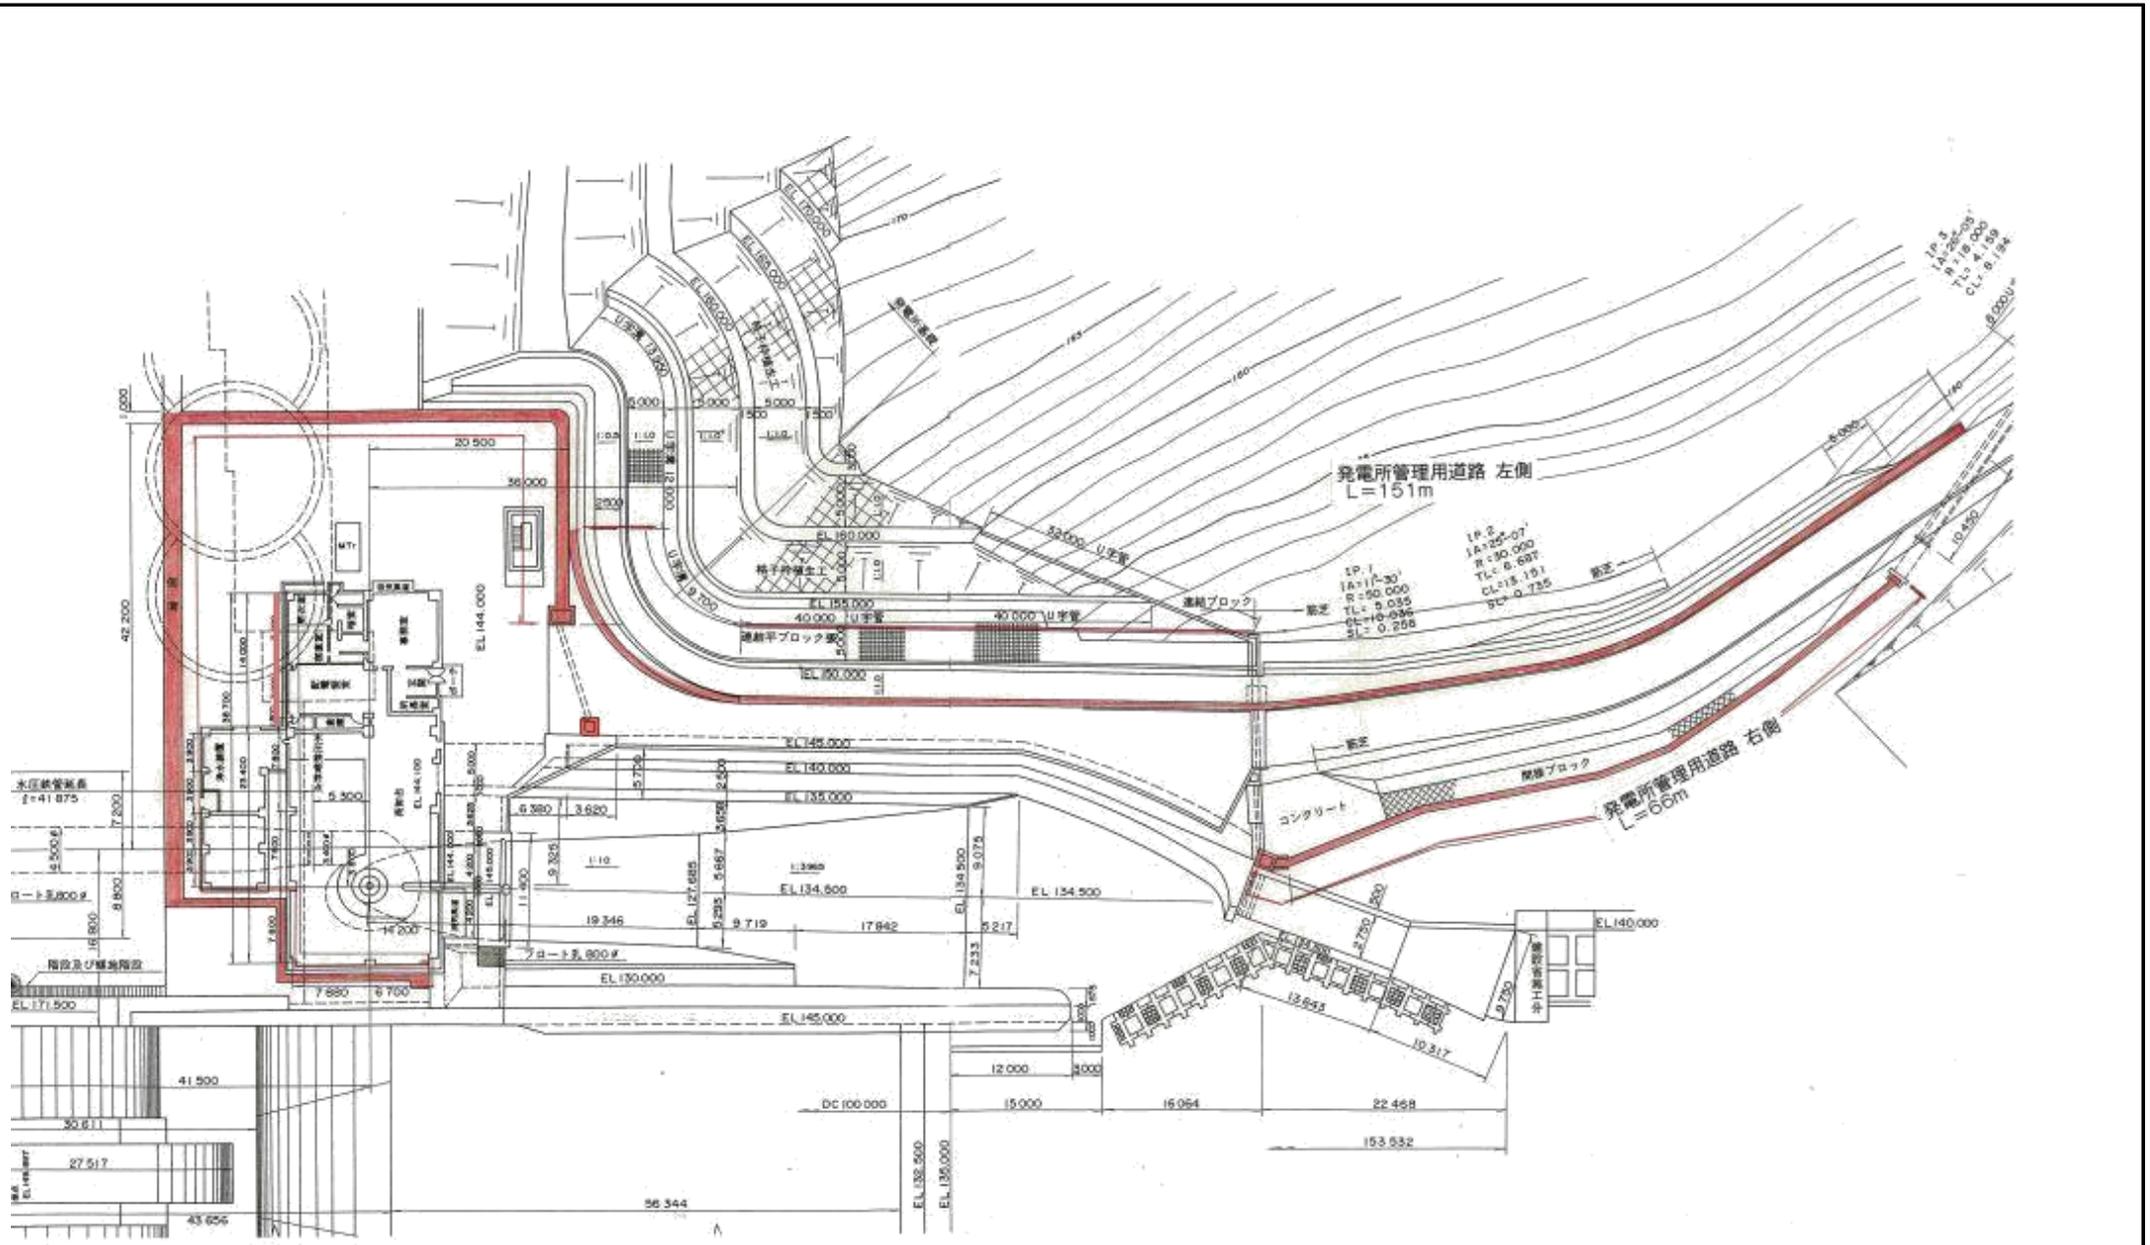

業務名称	四十四田発電所 構内除草その他業務委託		
施設名称	四十四田発電所・施設総合管理所		
図面名称	側溝清掃 四十四田発電所周辺		
縮尺		図面番号	7/8
岩手県企業局			

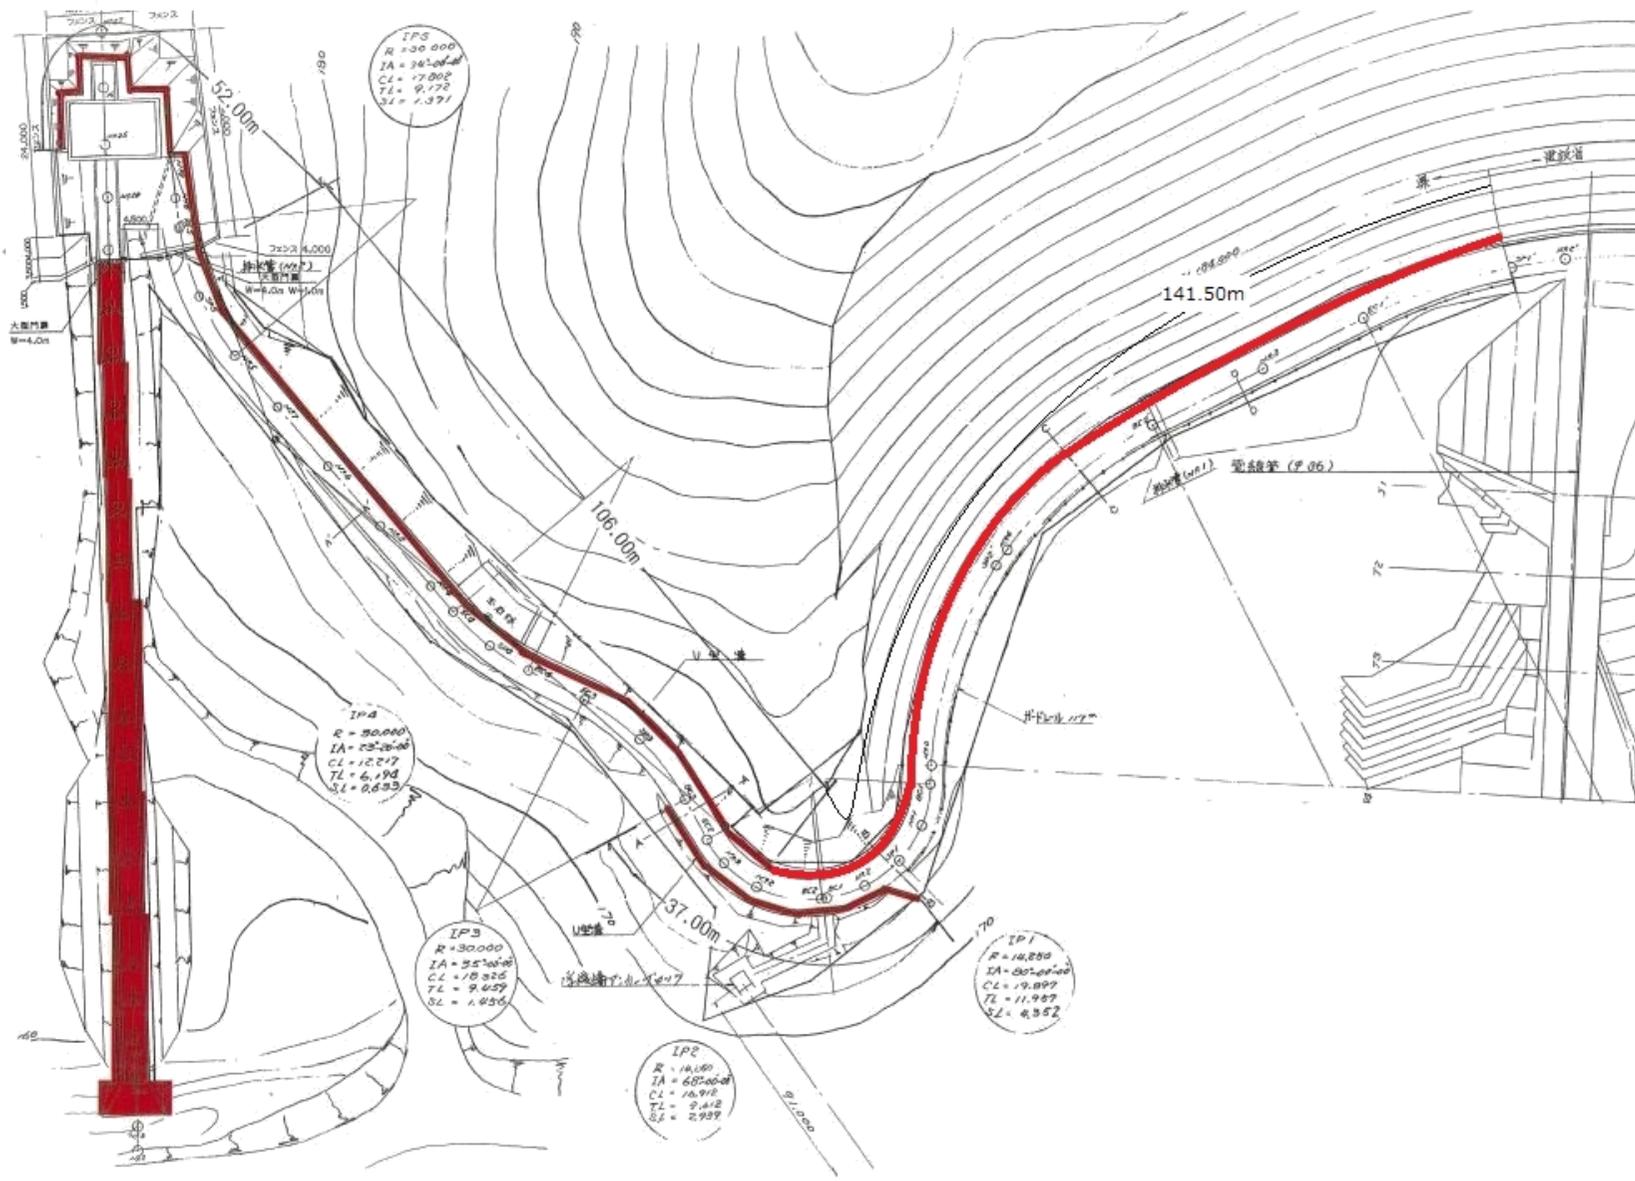

業務名称	四十四田発電所 構内除草その他業務委託		
施設名称	四十四田発電所・施設総合管理所		
図面名称	側溝清掃及び除塵範囲		
縮尺		図面番号	8/8
岩手県企業局			