

入畑ダム環境整備緑地維持管理業務委託

(北上市和賀町岩崎新田地内)

縮 小 図


(当初)

県南広域振興局土木部北上土木センター

8

県単実施

業務委託箇所図

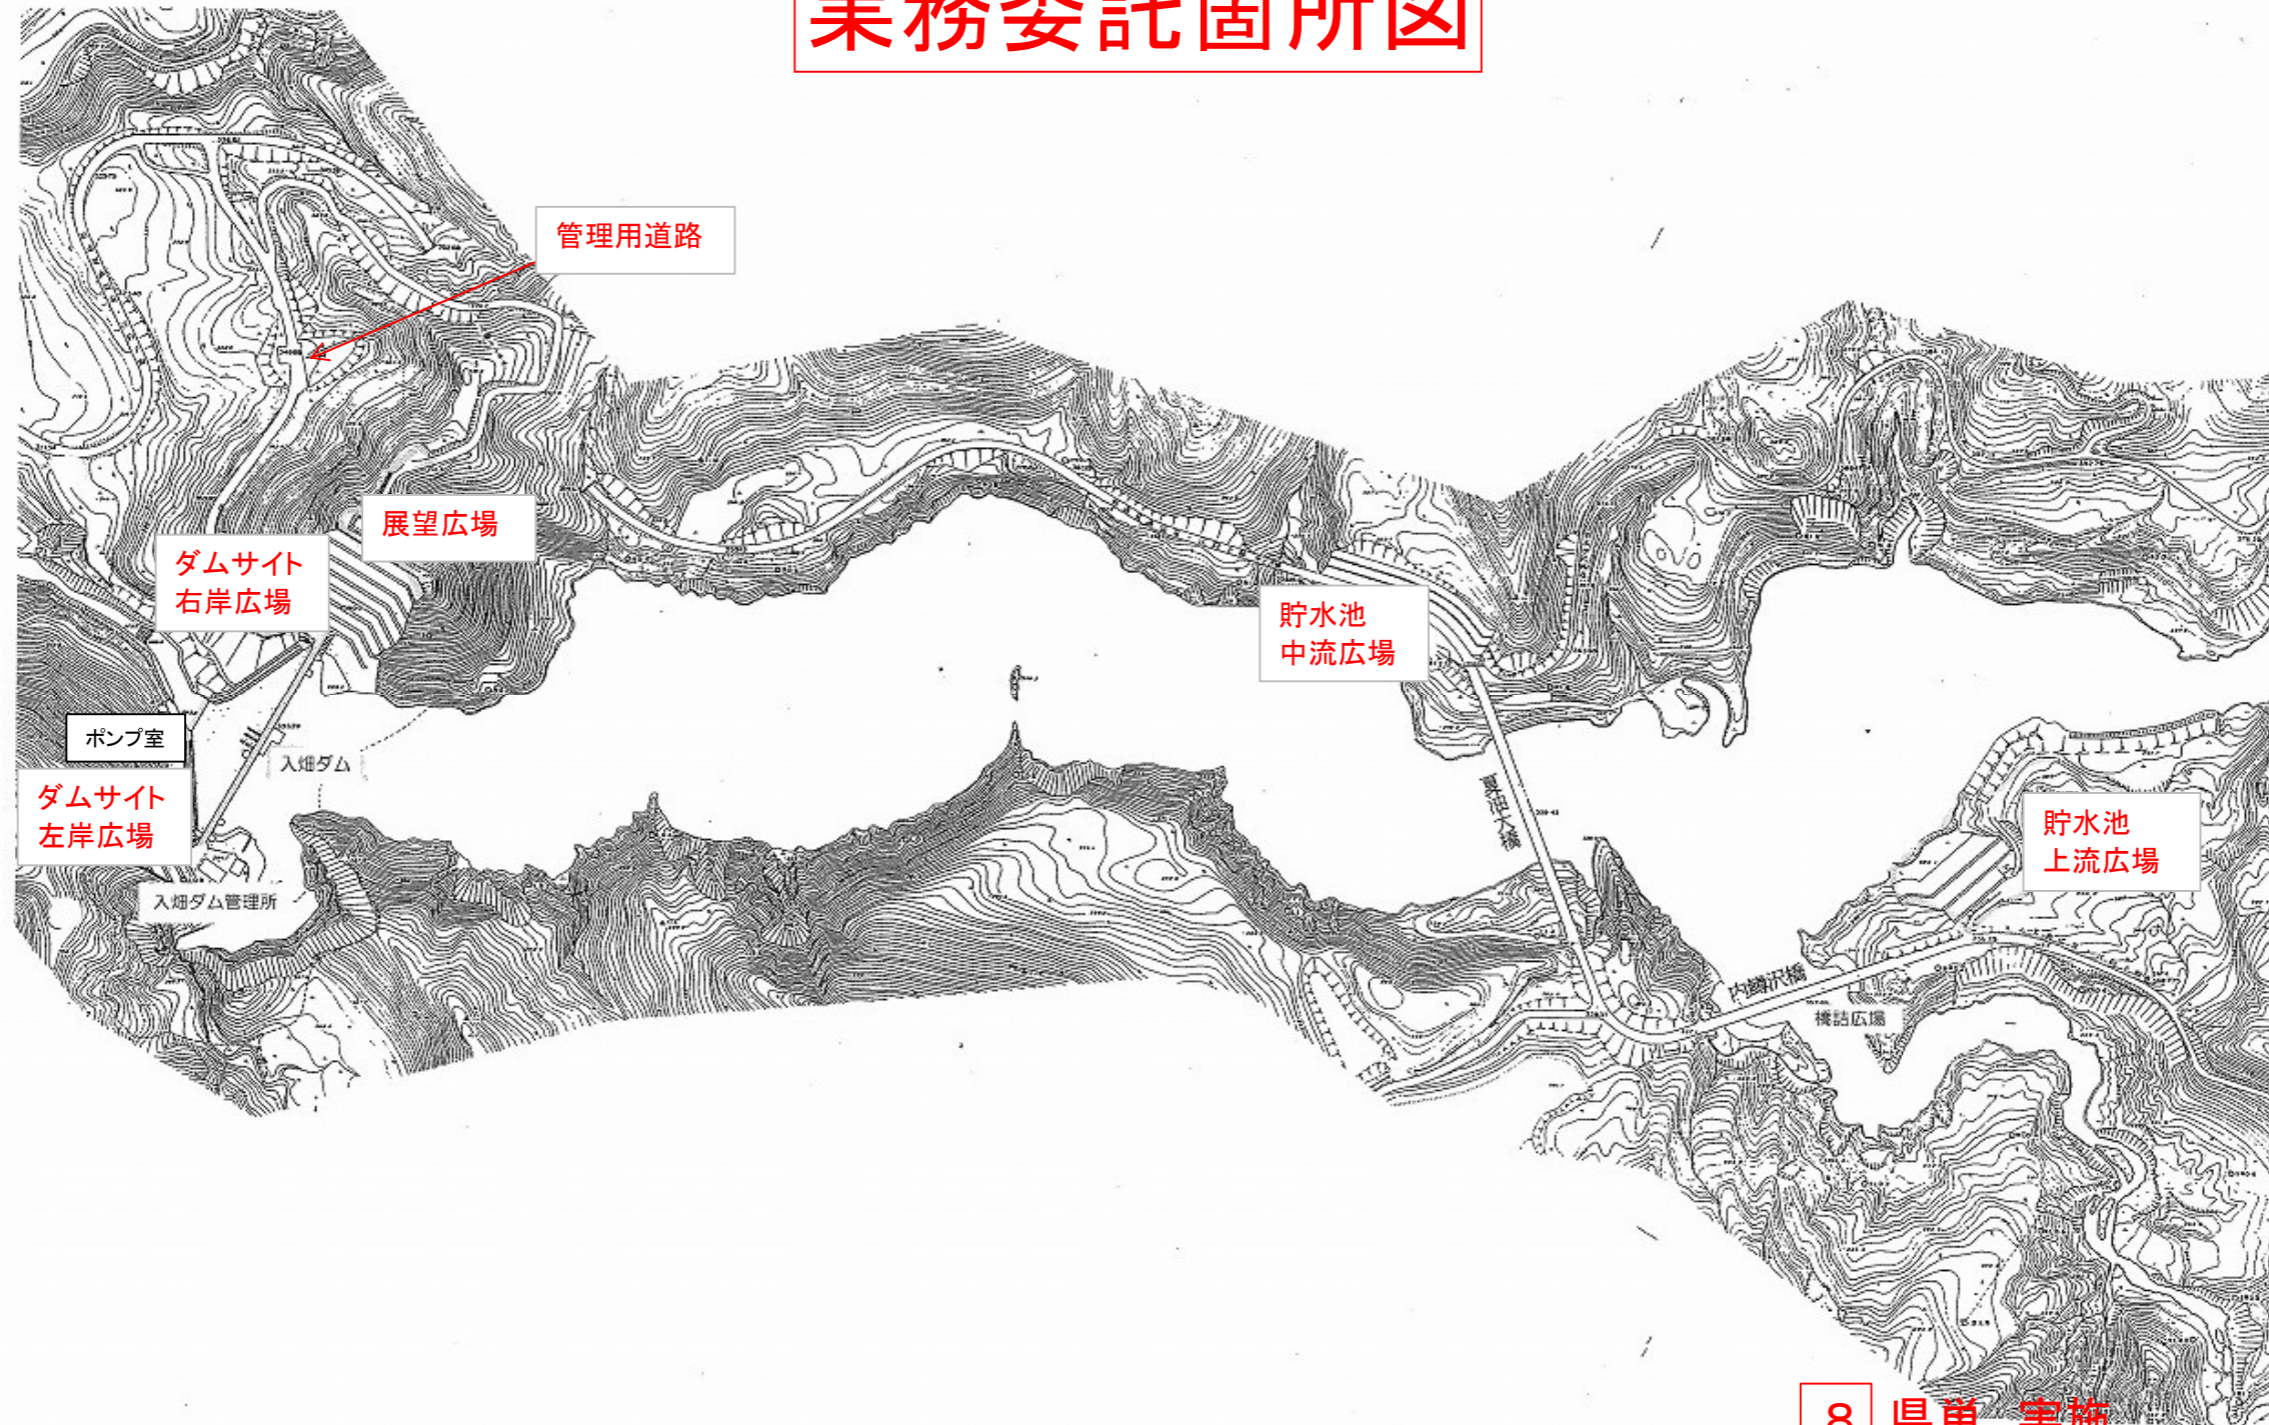


8 県単 実施

入畑ダム 左岸広場

材料表

品名	単位	数量	備考
シロシロ	50	30	1 先立ハコ
...


品名	単位	数量	備考
...

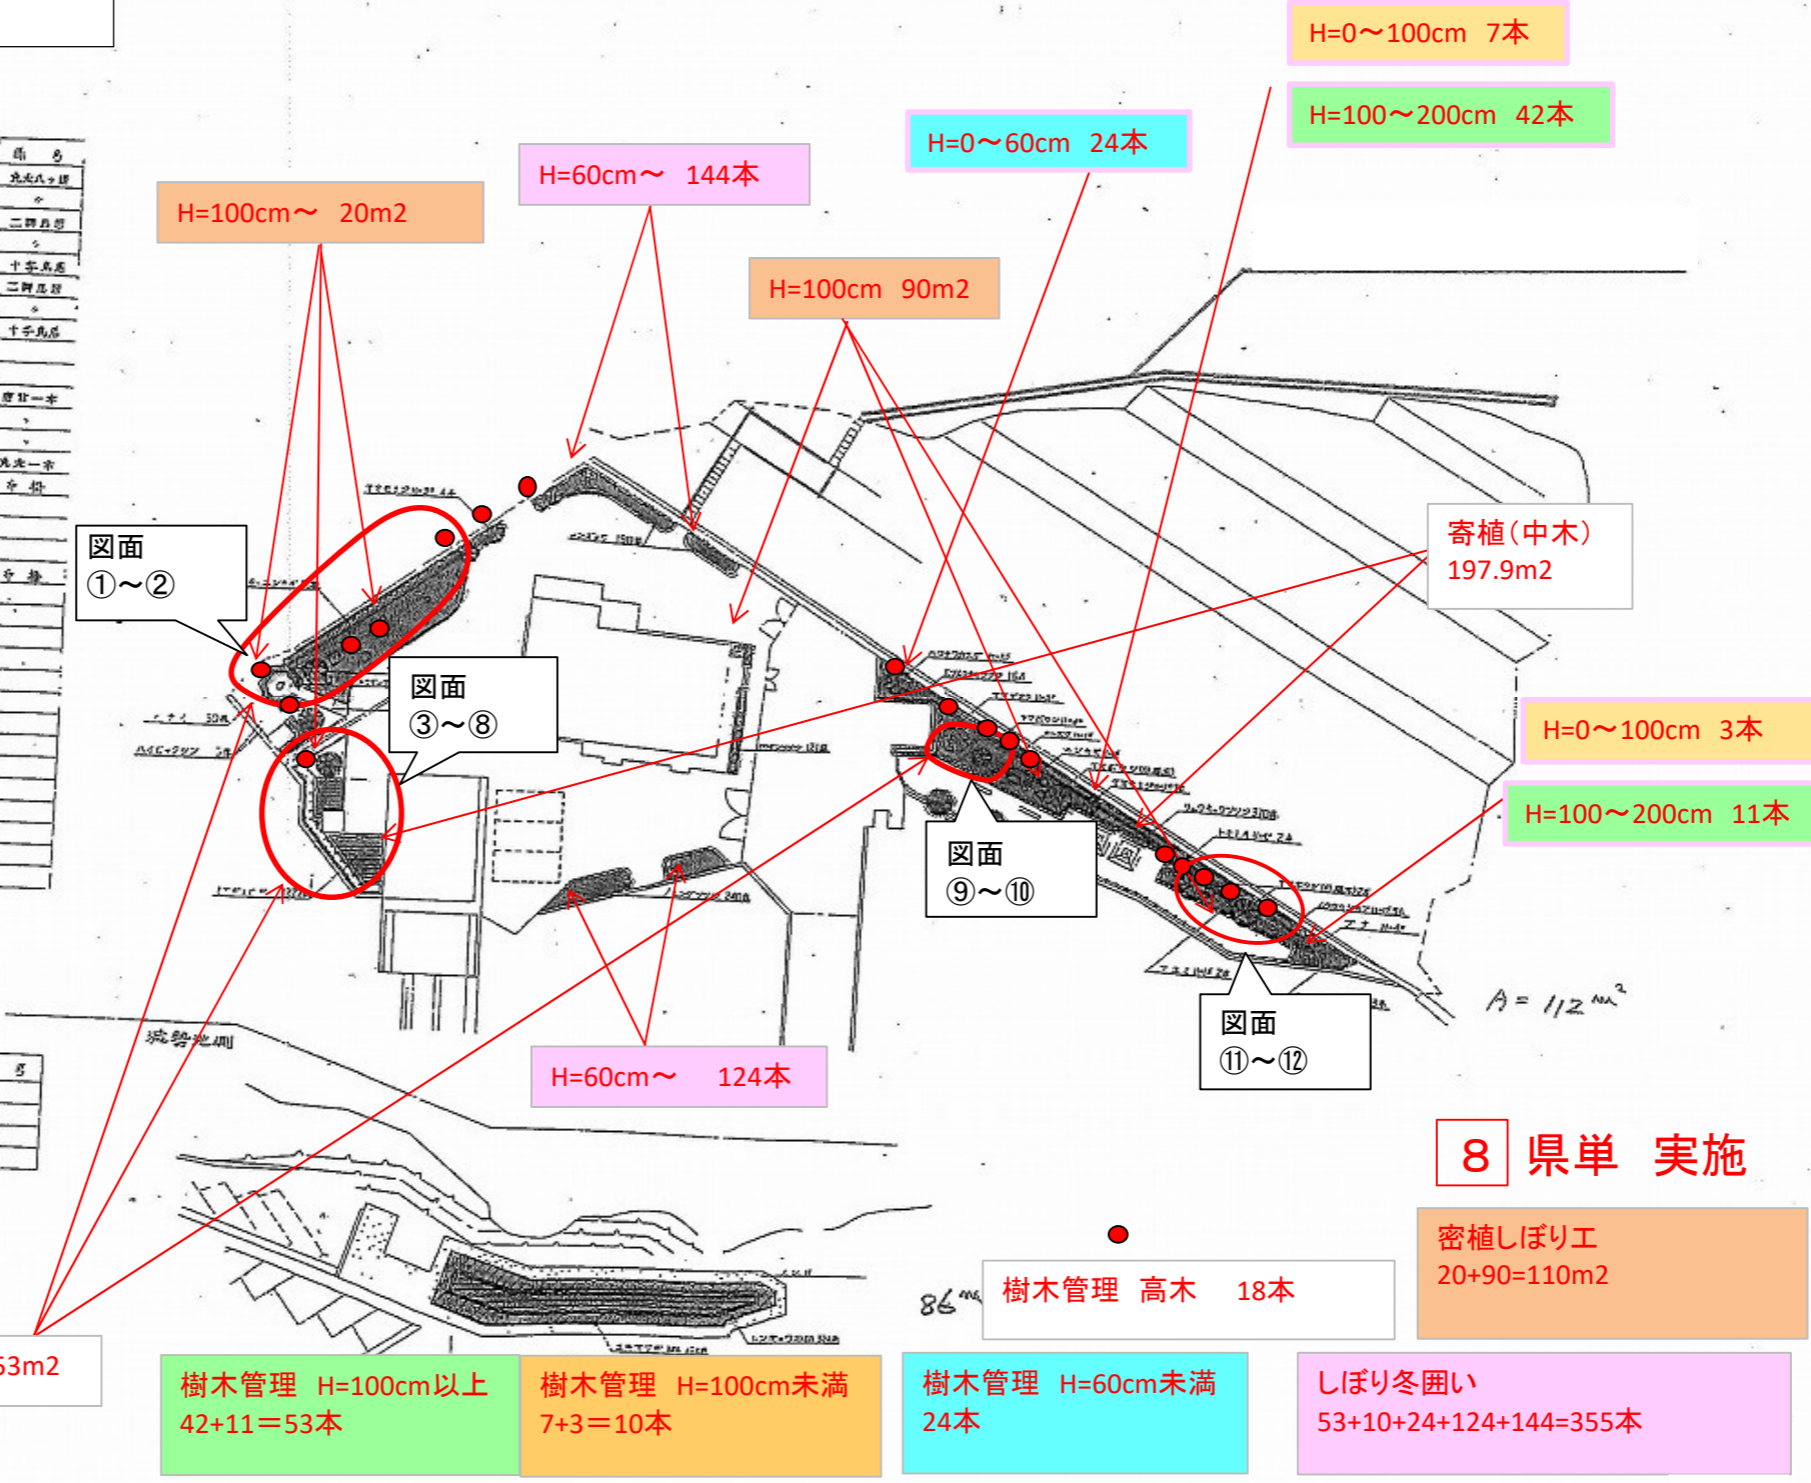

入畑ダム 右岸広場

植別表

記号	名称	規格	数量	備考
○	ヤマボウシ	50 025 30	1	高木
○	ササユリ	50 025 23	1	*
○	*	40 025 15	1	十字路
○	*	30 020	2	*
○	アサマフ	50 025 20	1	*
○	*	40 025 20	1	*
○	ハコブシ	50 025 20	1	高木
○	ササユリ	40 025 20	2	十字路
○	ササユリ	20 02	3	流石
○	ササユリ	20 02	3	*
○	ニシキギ	10 04 37	37	樹形
○	ニシキギ	10 04 27	27	樹形
○	アサマフ	20 05 200	200	*
○	ササユリ	05 04 400	400	*
○	ササユリ	05 04 214	214	*
○	ヤマボウシ	05 02 220	220	*
○	ヤマボウシ	05 02 252	252	*
○	ヤマボウシ	05 04 30	30	*
○	ヤマボウシ	05 02 153	153	*
○	ヤマボウシ	05 04 252	252	*
○	ササユリ	05 04 32	32	*

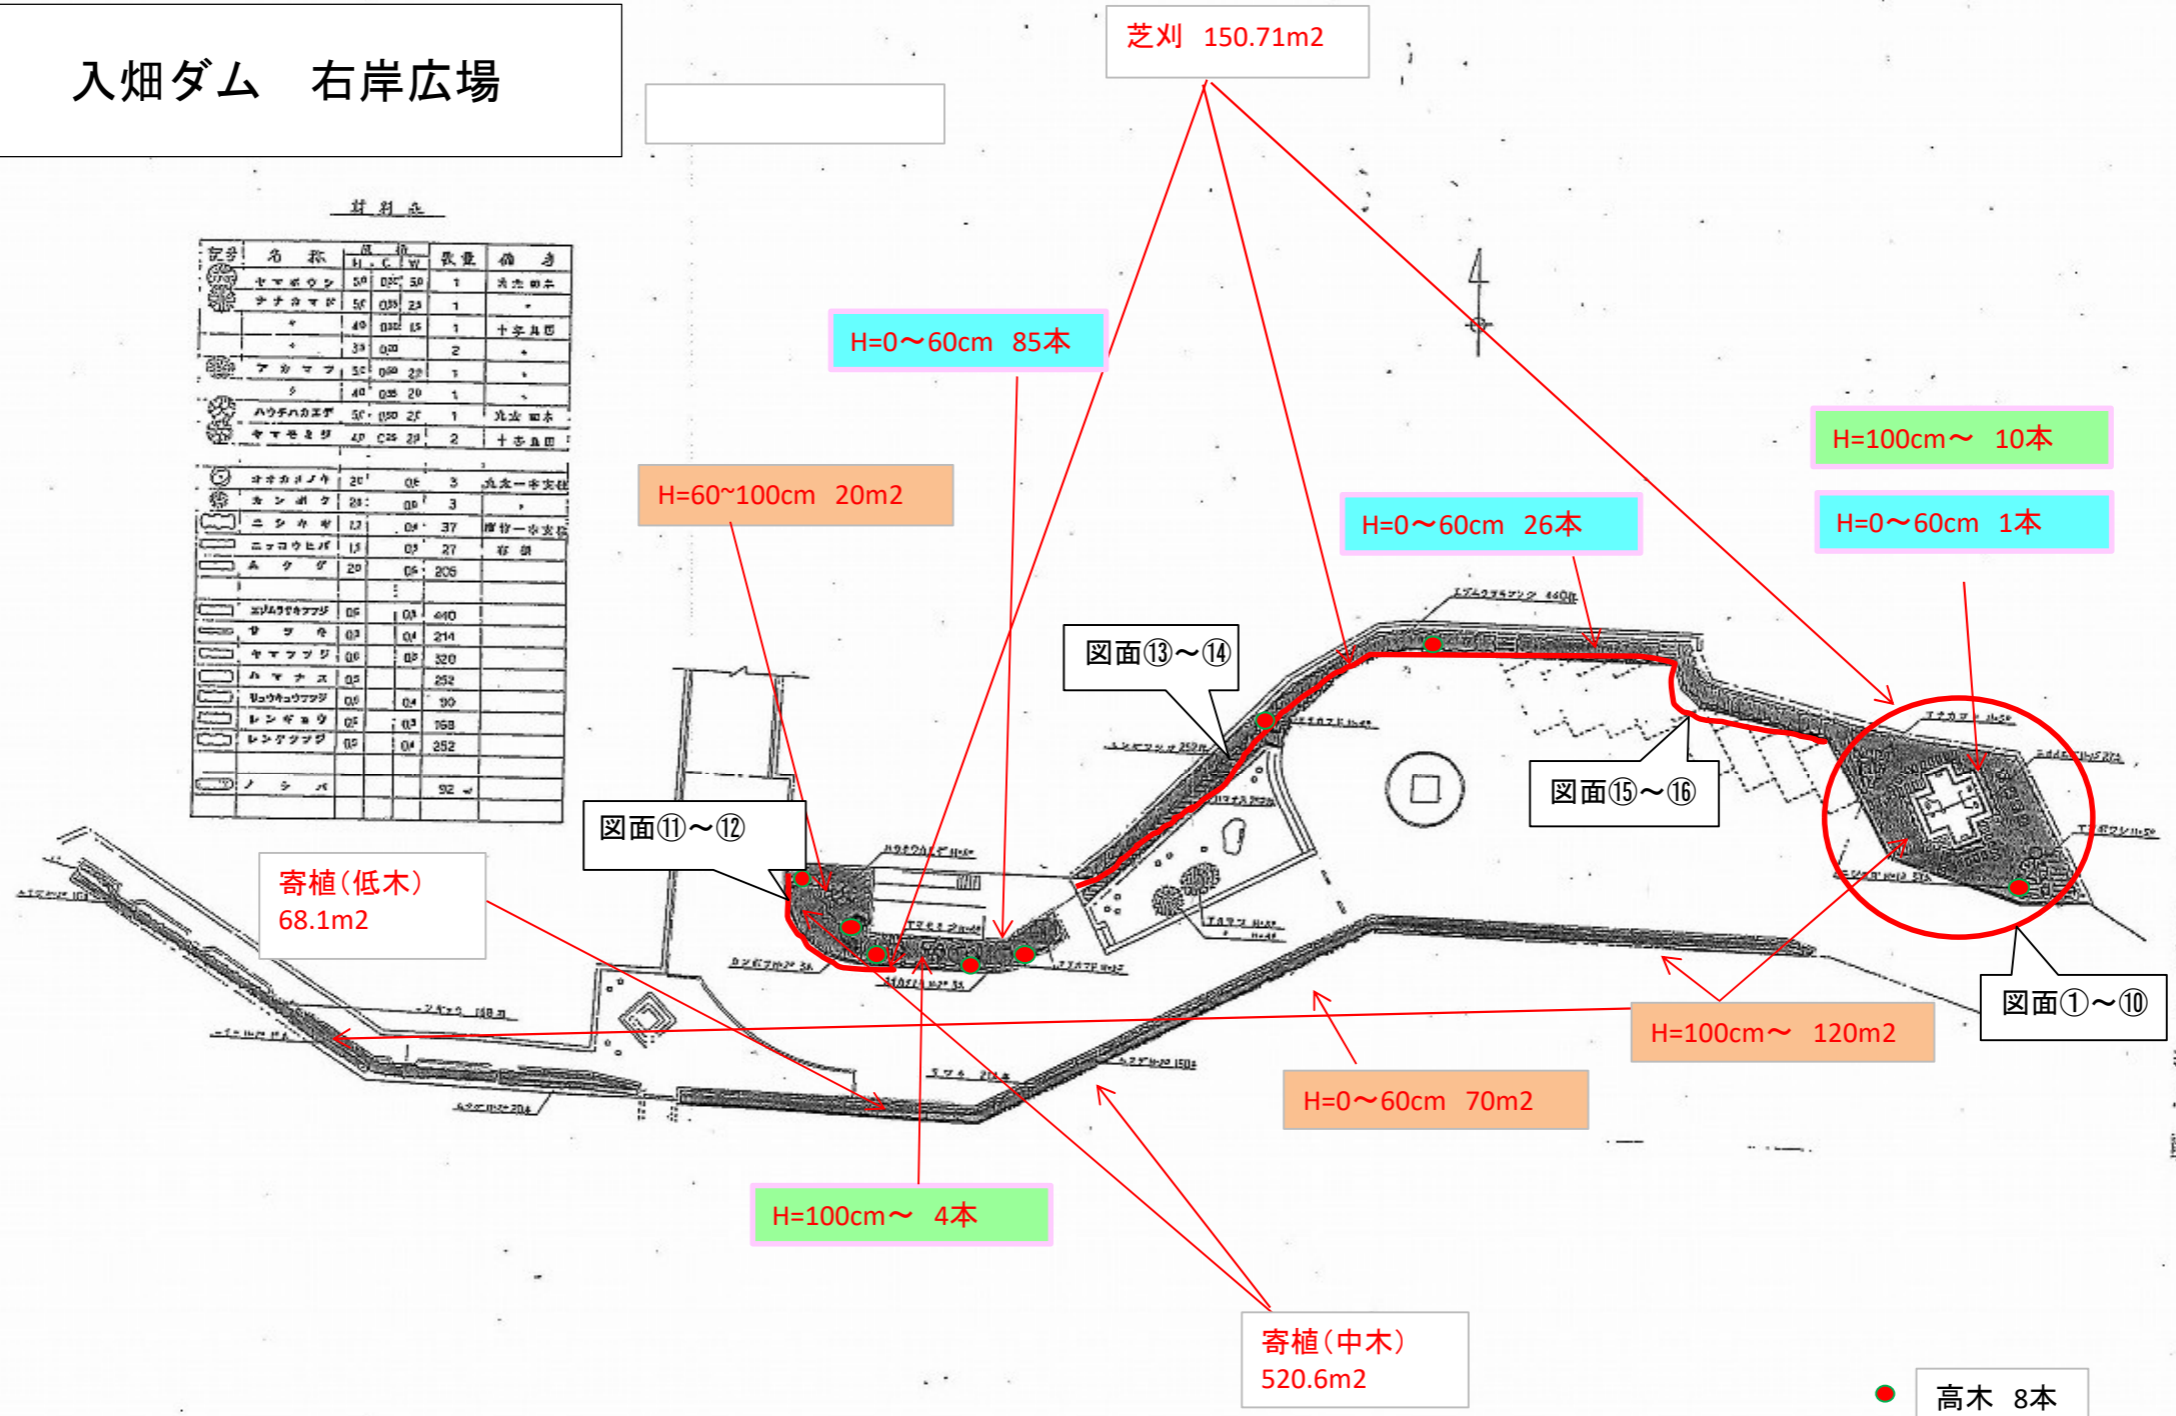

樹木管理 H=100cm以上
10+4=14本


樹木管理 H=60cm未満
26+85+1=112本

しぼり冬囲い
14+112=126本

密植しぼり工
20+70+120=210m²

8 県単 実施

入畑ダム 展望広場

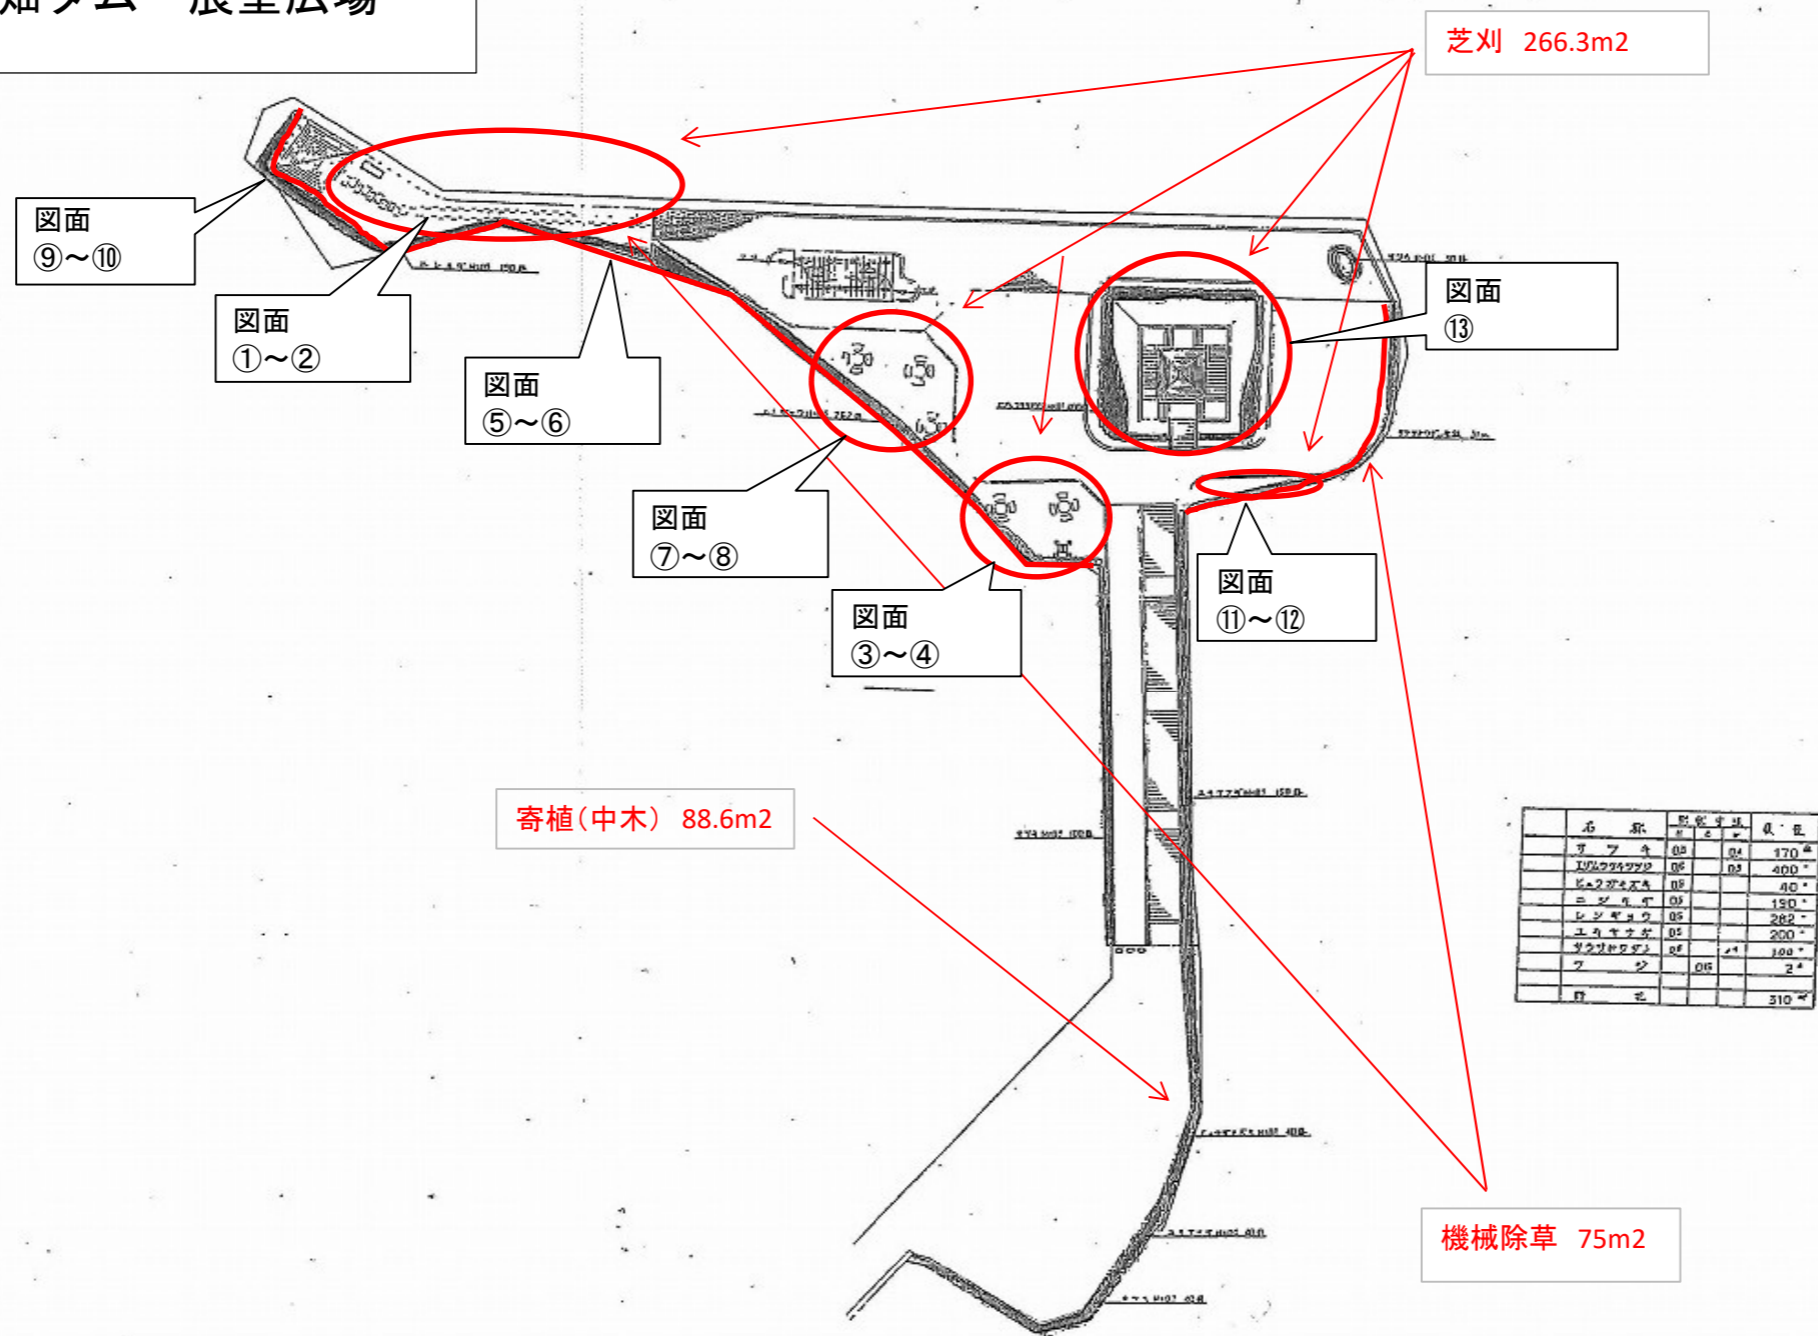

8 県単 実施


入畑ダム 中流広場

材料表

記号	名称	単位	数量	備 考
○	セメント	m ³	15	十字角材
○	砂	m ³	30	丸太八分張
○	石	m ³	20	丸太八分張
○	砕石	m ³	30	十字角材
○	丸太	m	1	丸太八分張
○	丸太	m	15	十字角材
○	丸太	m	20	丸太八分張
○	丸太	m	10	三脚兵隊
○	丸太	m	12	三脚兵隊
○	丸太	m	10	三脚兵隊
○	丸太	m	15	三脚兵隊
○	丸太	m	15	十字角材
○	丸太	m	1	丸太八分張
○	丸太	m	12	三脚兵隊
○	丸太	m	15	丸太八分張
○	丸太	m	5	丸太八分張
○	丸太	m	5	丸太八分張
○	丸太	m	3	丸太八分張
○	丸太	m	3	丸太八分張
○	丸太	m	3	丸太八分張
○	丸太	m	51B	丸太
○	丸太	m	20	丸太
○	丸太	m	160	丸太
○	丸太	m	350	丸太
○	丸太	m	50	丸太
○	丸太	m	100	丸太
○	丸太	m	200	丸太
○	丸太	m	70	丸太
○	丸太	m	100	丸太
○	丸太	m		丸太
○	丸太	m	10	丸太


芝刈 641.91m² 図面①~②

機械除草 164m²

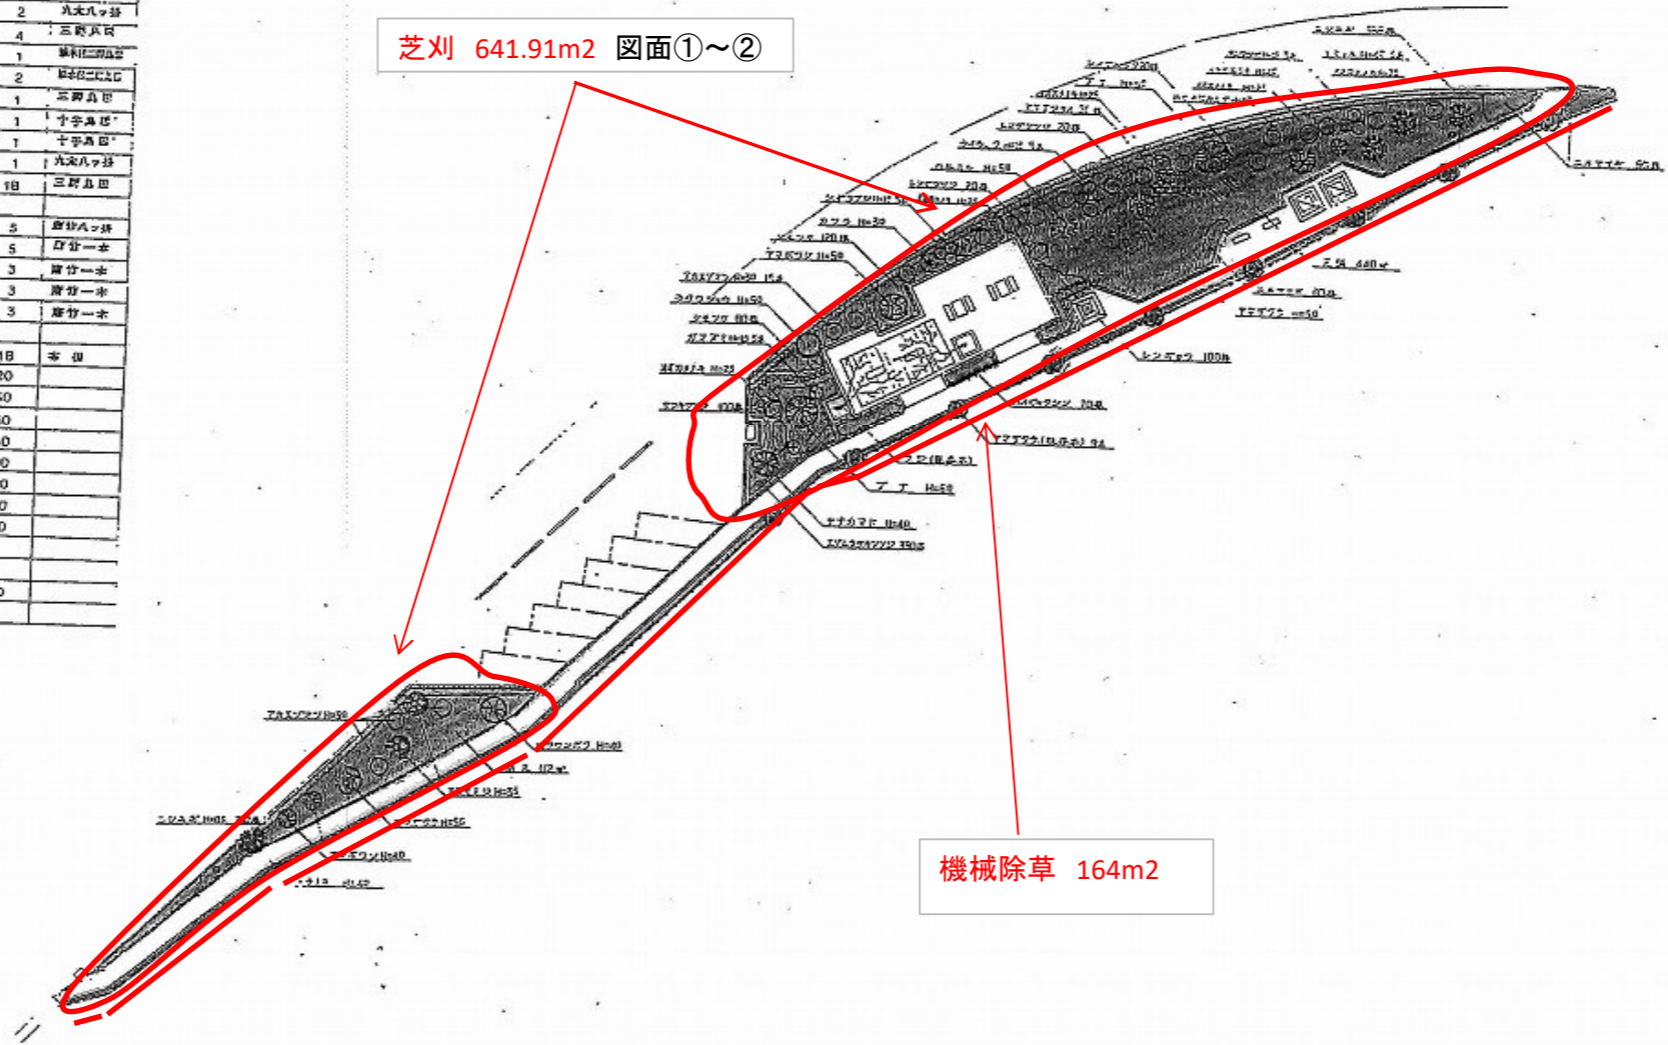

8 県単 実施

入畑ダム 上流広場

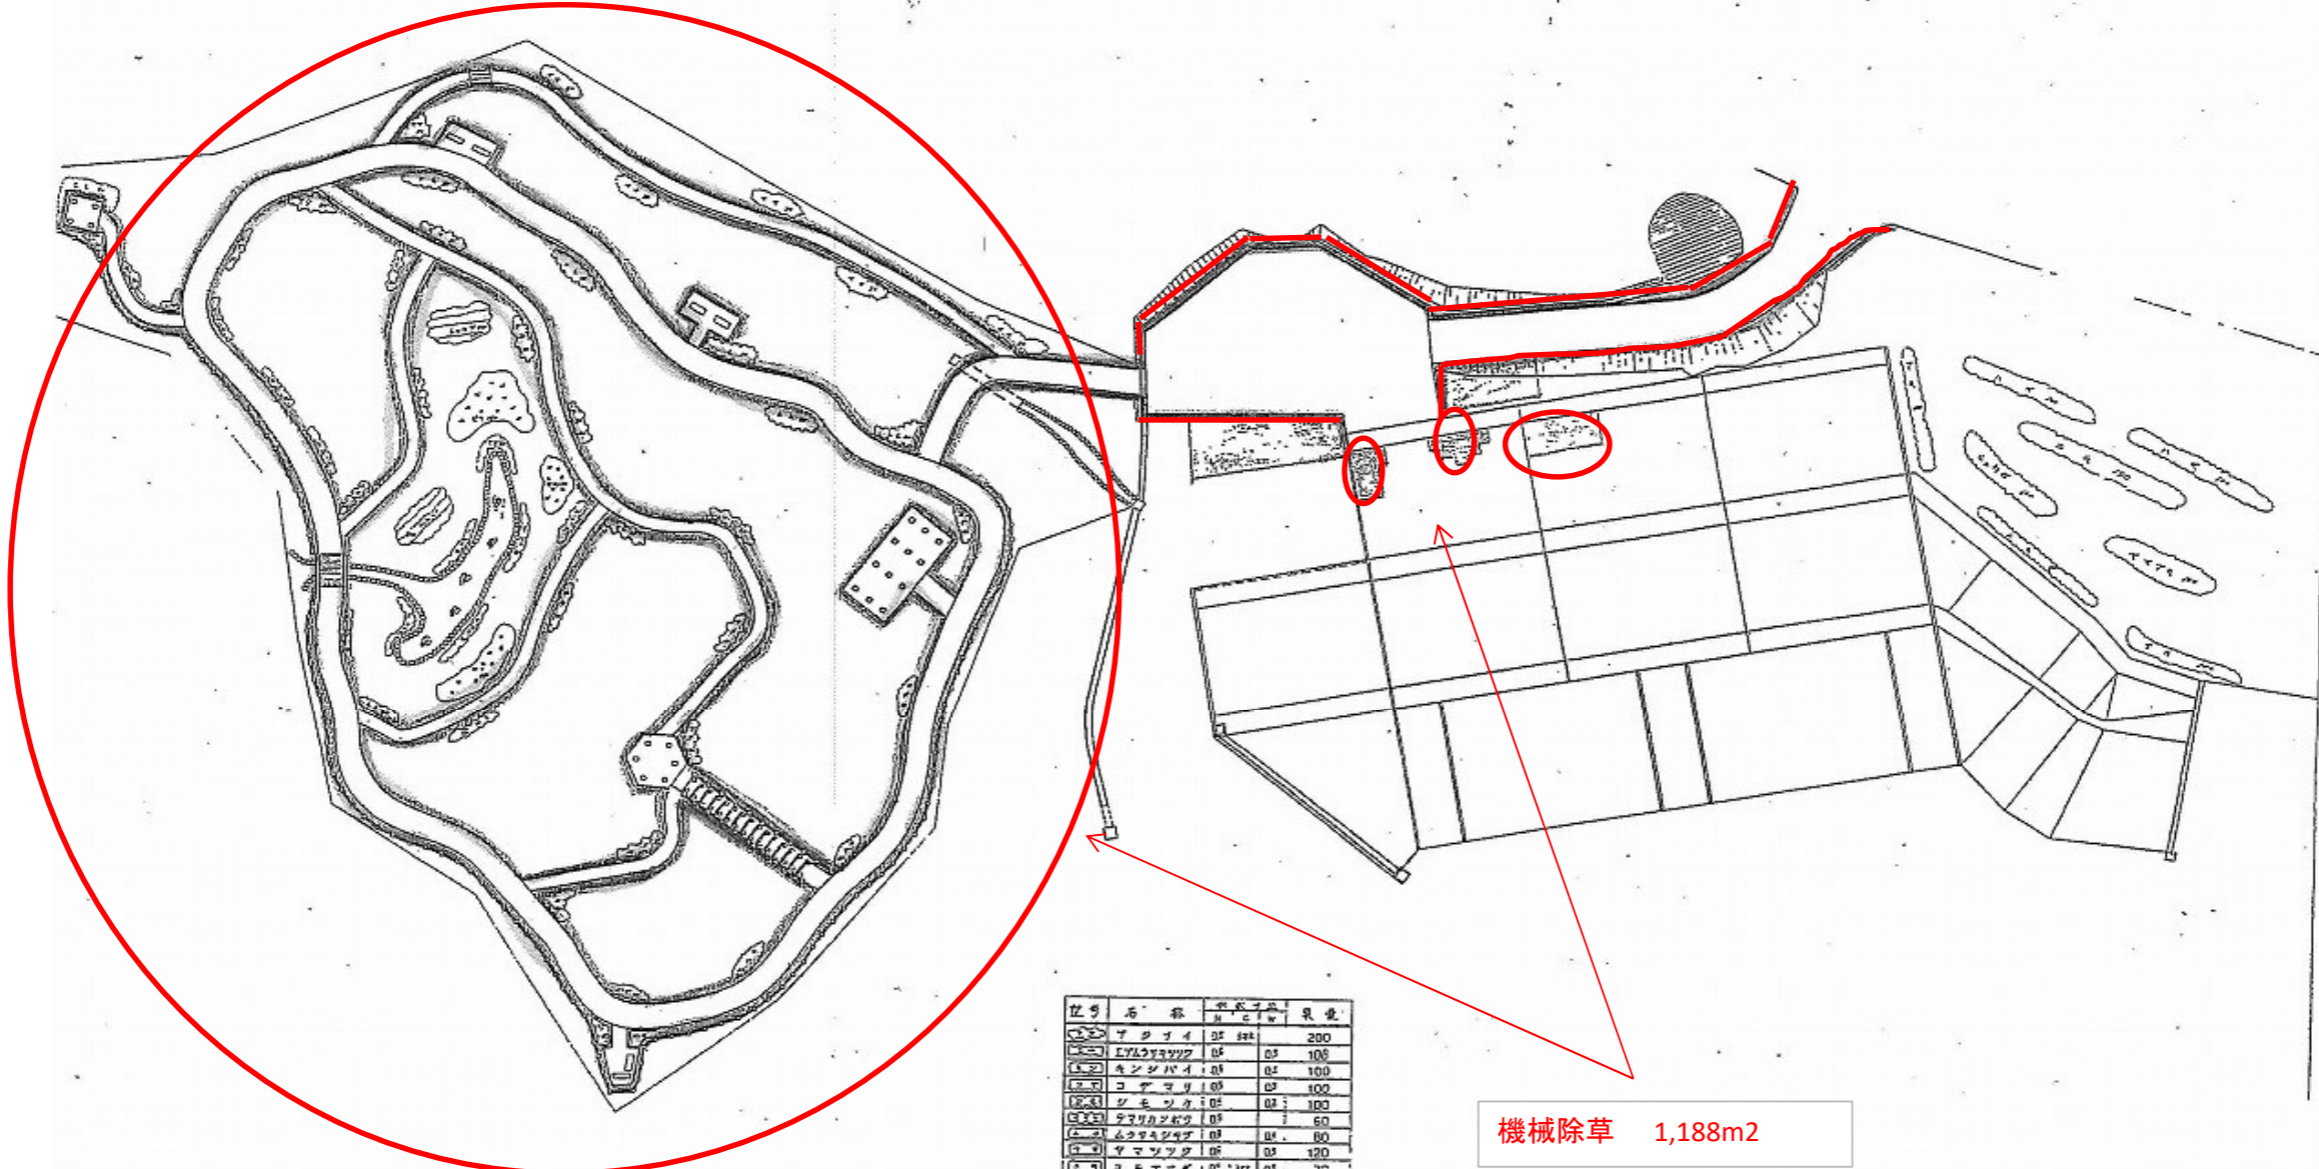


位置	名称	規格	数量
①	アサヒ	05 200	200
②	エバラ	05 100	100
③	キング	05 100	100
④	コナ	05 100	100
⑤	クモ	05 100	100
⑥	クモ	05 60	60
⑦	クモ	05 80	80
⑧	クモ	05 120	120
⑨	クモ	05 70	70
⑩	アサヒ	05 200	200
⑪	アサヒ	05 200	200
⑫	アサヒ	05 200	200
⑬	アサヒ	05 100	100
⑭	アサヒ	05 150	150

機械除草 1,188m²

・横断防止柵チェーン取付、取外し 1式

8 県単 実施



入畑ダム 管理用道路

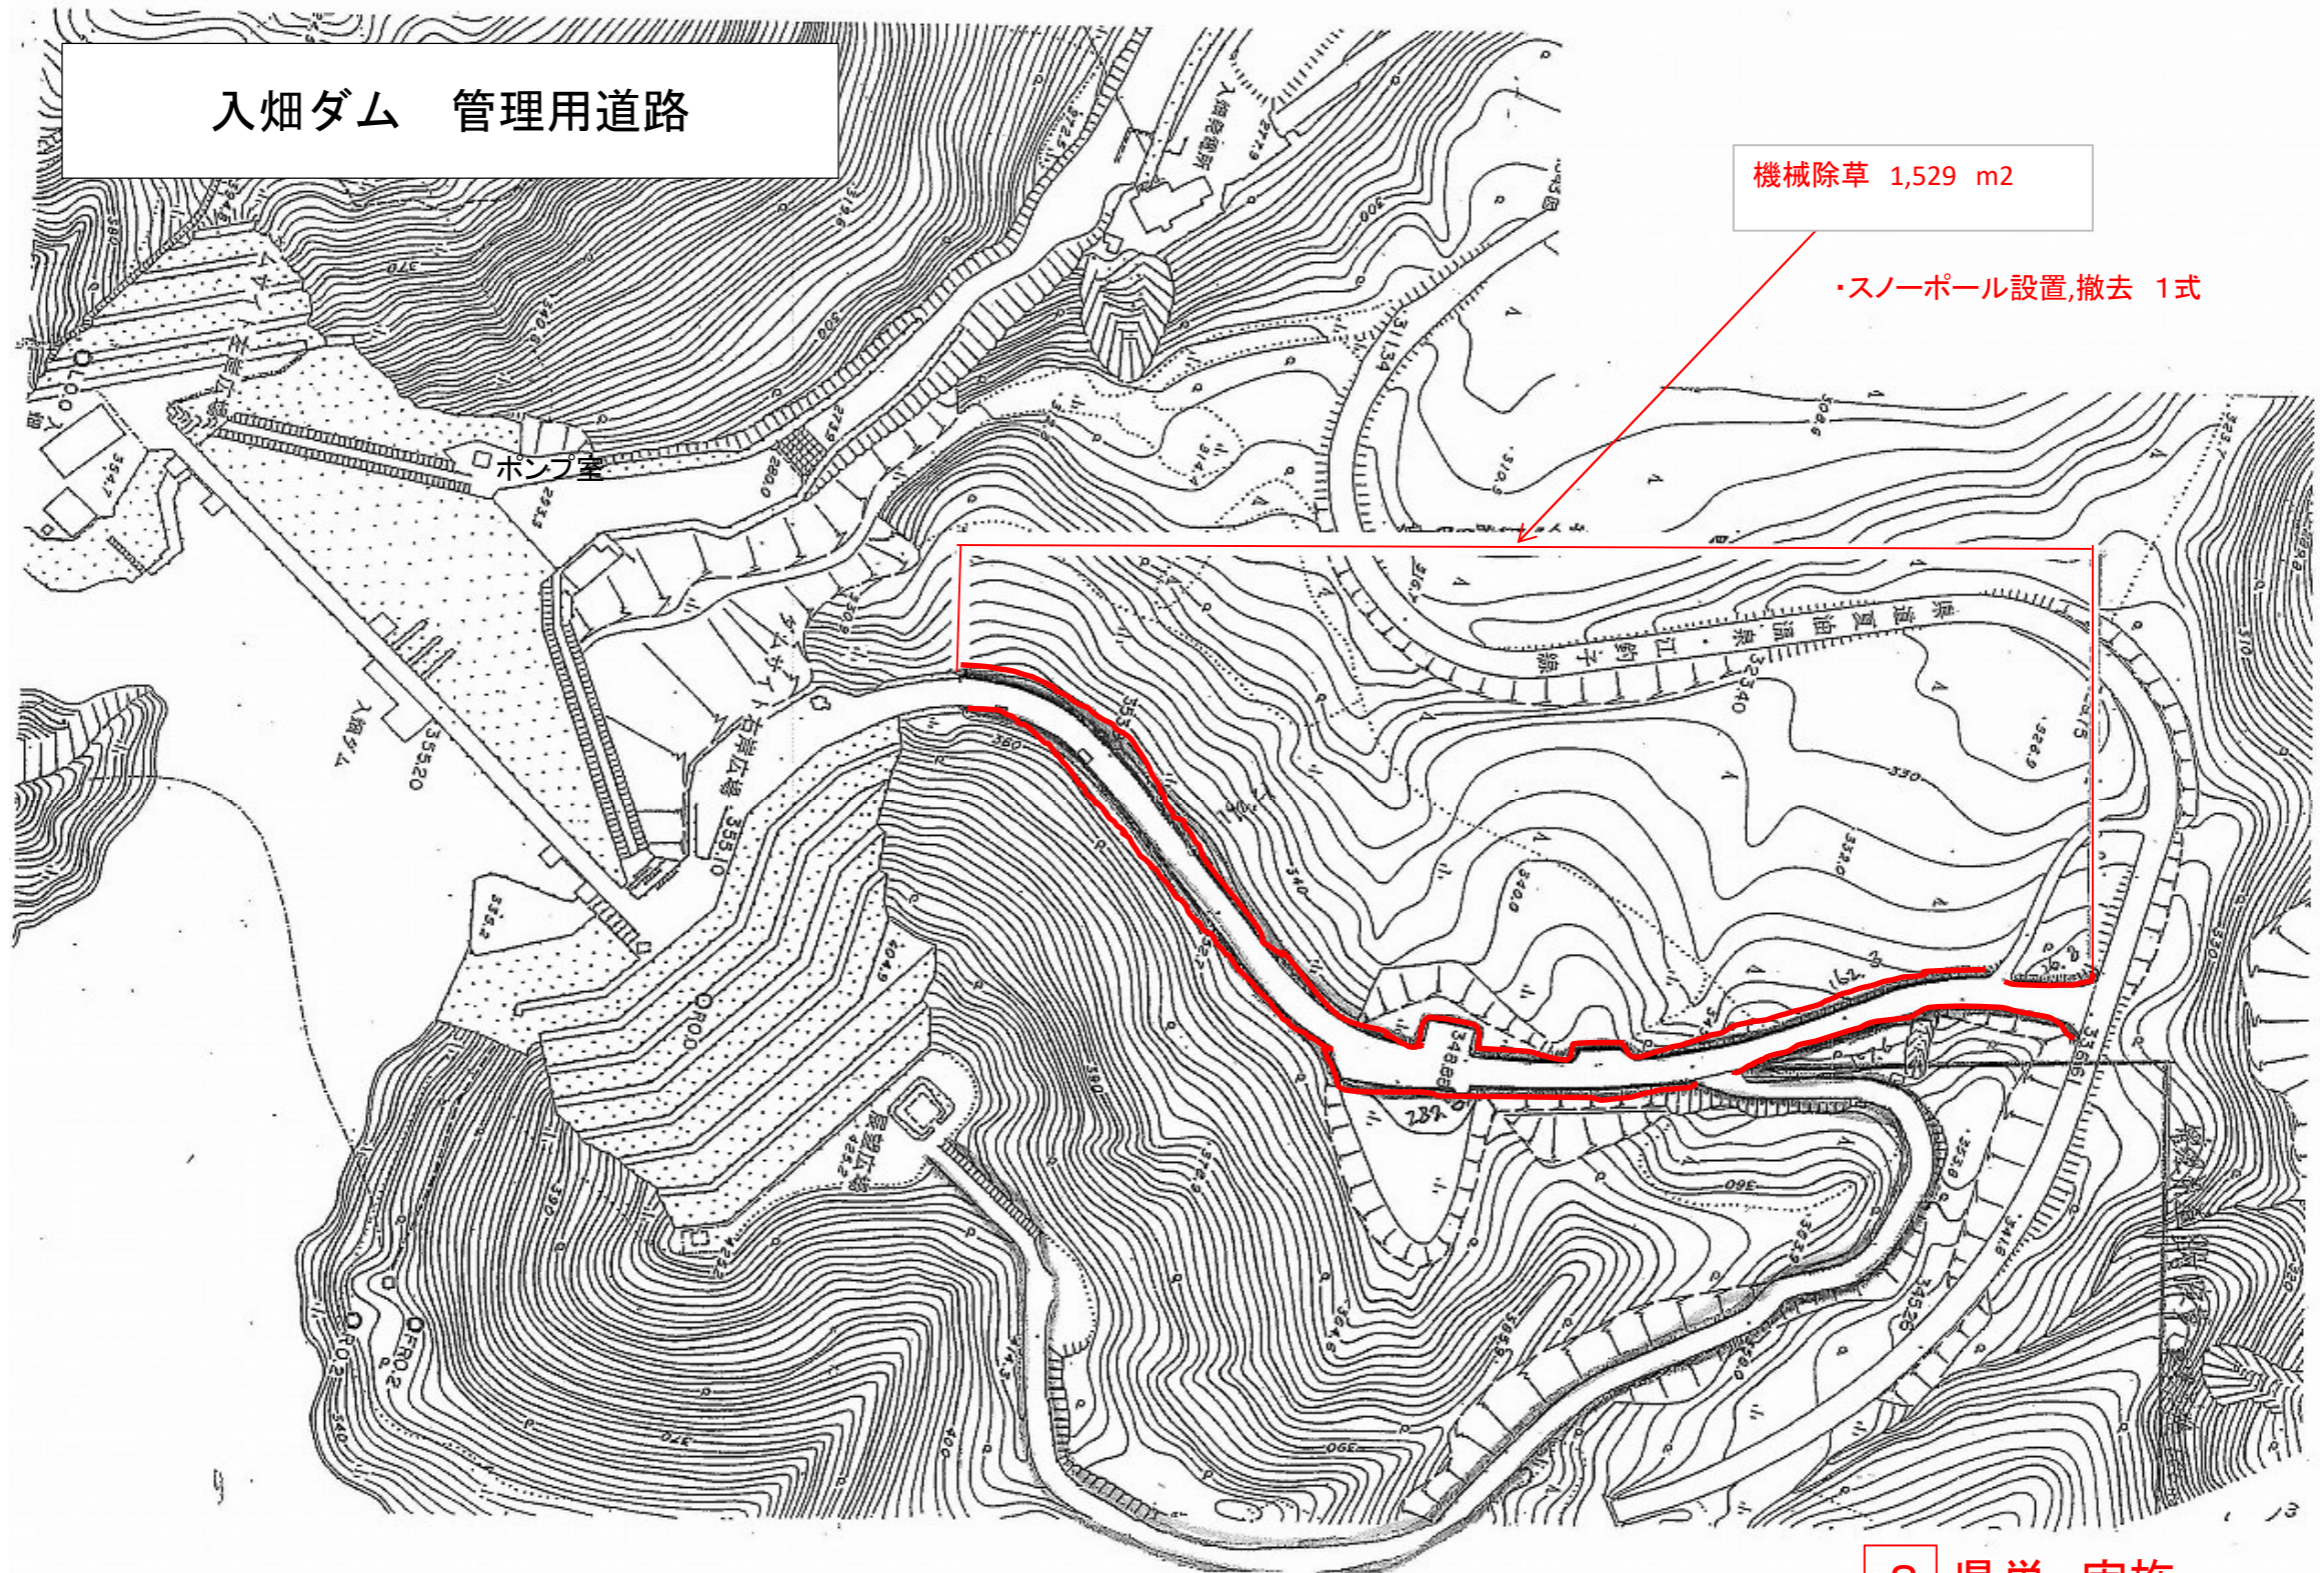

機械除草 1,529 m²

・スノーポール設置,撤去 1式

入畑ダム 管理公舎
(北上市常盤台)

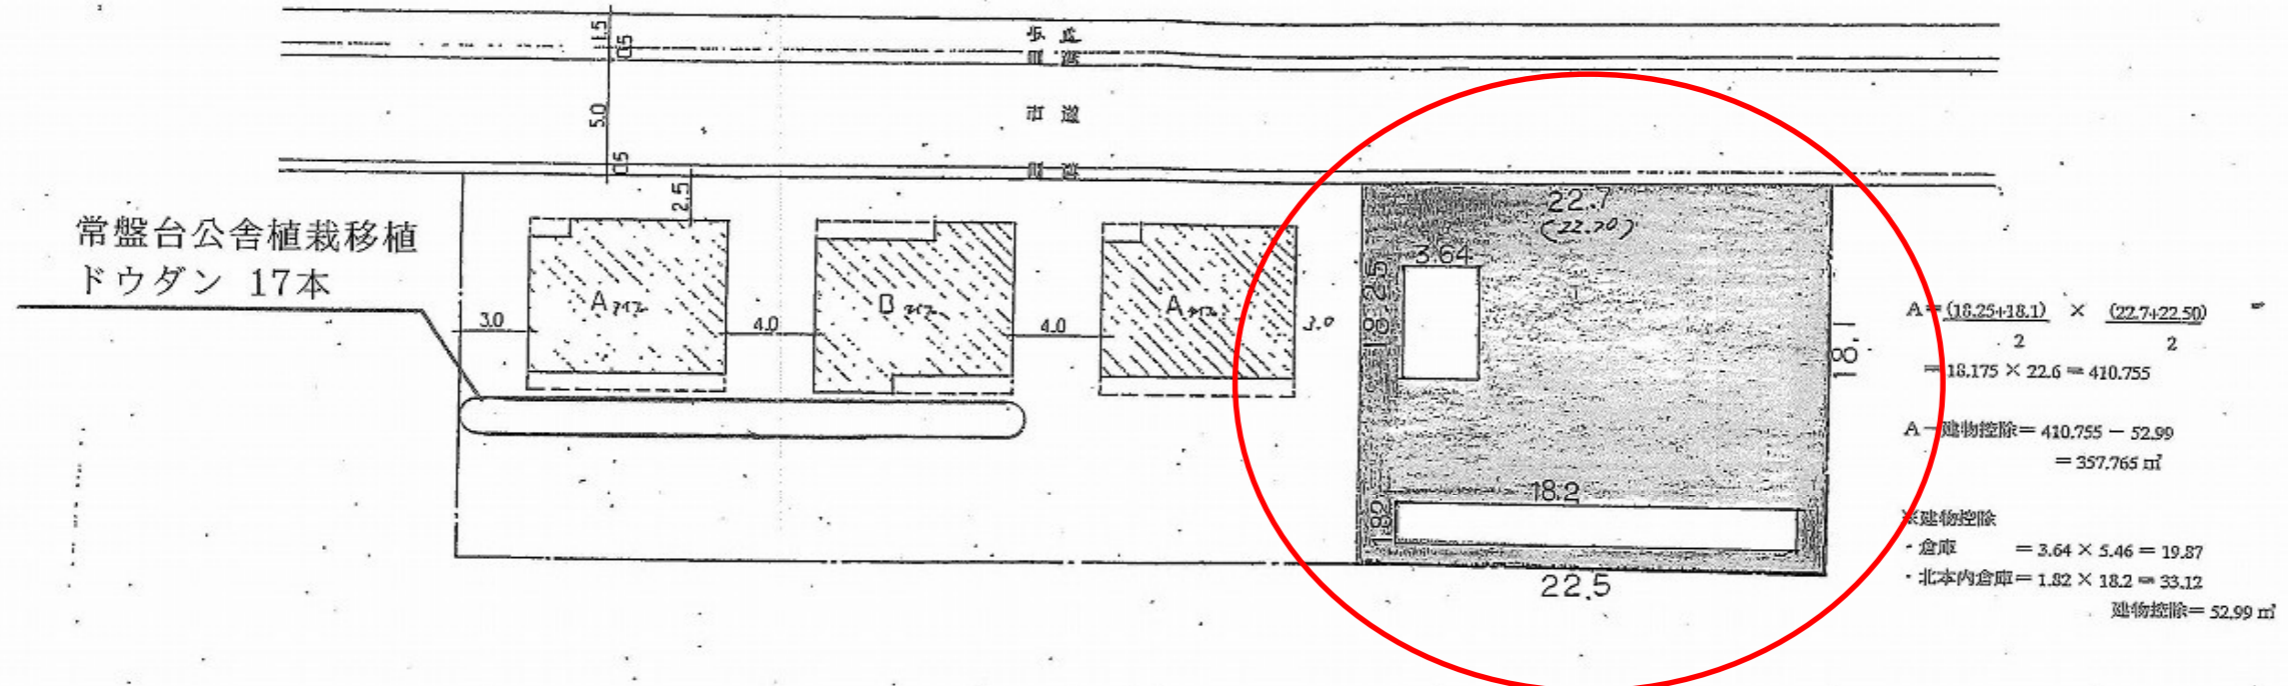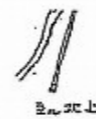

常盤台公舎植栽移植
ドウダン 17本

$$A = \frac{(18.25+18.1)}{2} \times \frac{(22.7+22.5)}{2}$$

$$= 18.175 \times 22.6 = 410.755$$

$$A - \text{建物控除} = 410.755 - 52.99$$

$$= 357.765 \text{ m}^2$$

※建物控除

- 倉庫 = 3.64 × 5.46 = 19.87
- 北本内倉庫 = 1.82 × 18.2 = 33.12

建物控除 = 52.99 m²





管理公舎敷除草
配置図 1:300





機械除草 357.8m²


入畑ダム管理公舎	検取	1 級建築士事務所 登録第029号 (岩手県) 岩手県公共建築設計監理協会	検図	担当	北上市
		盛岡市栗園一丁目3番6号 農林会館内 TEL 0196 (23) 8161 内線 274・275		設計 事務所	









8 県単 実施

左岸 芝生管理 展開図 S=1:100

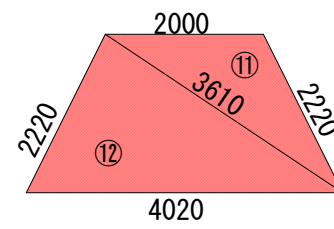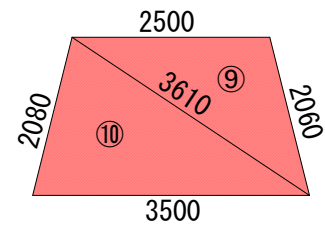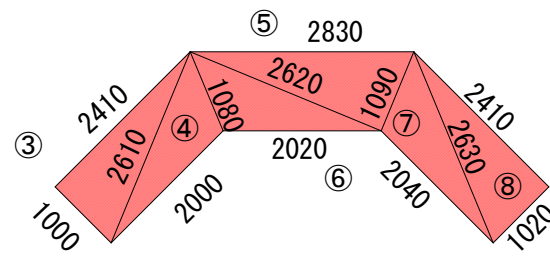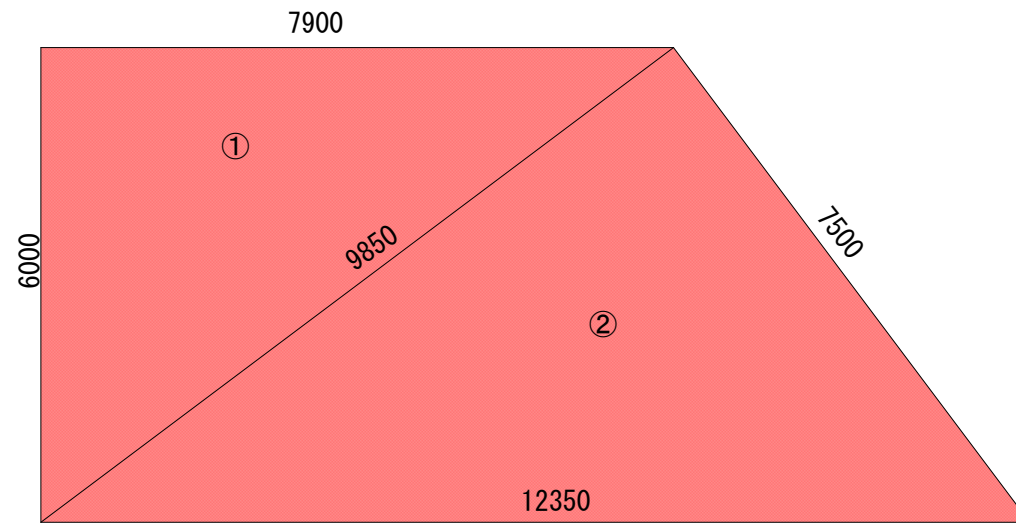

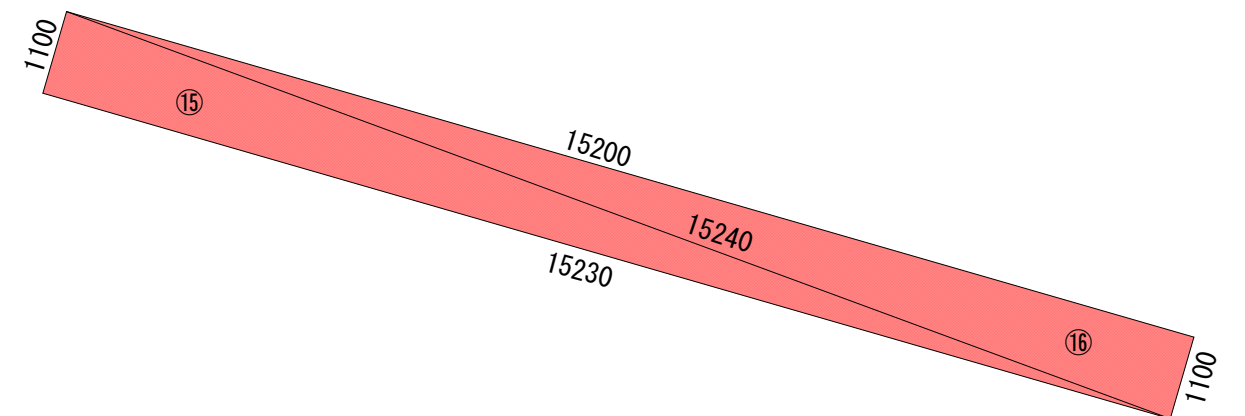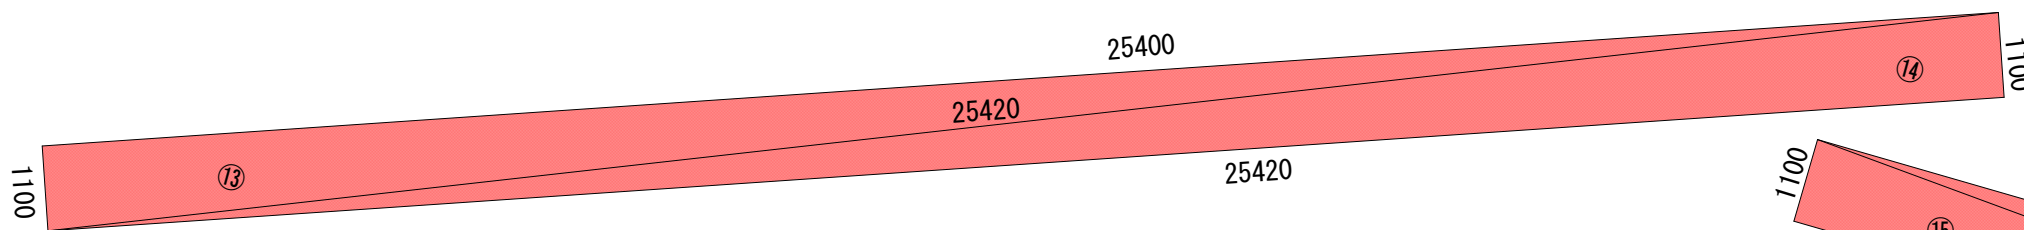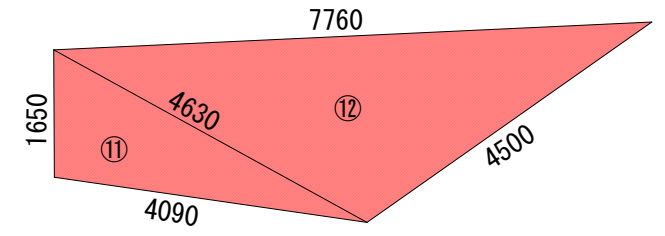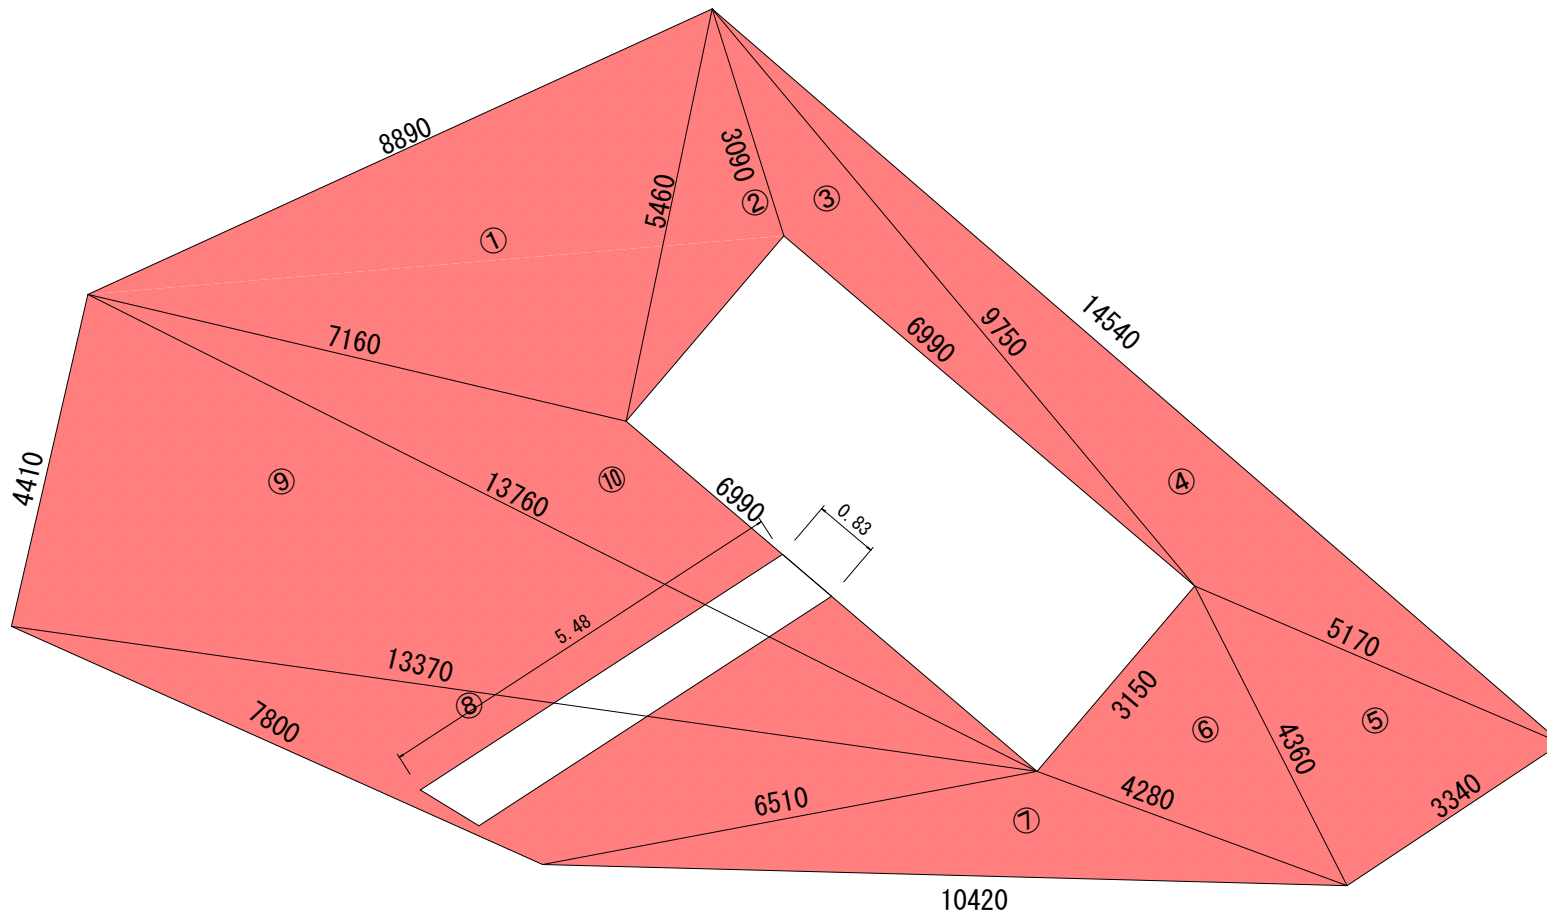

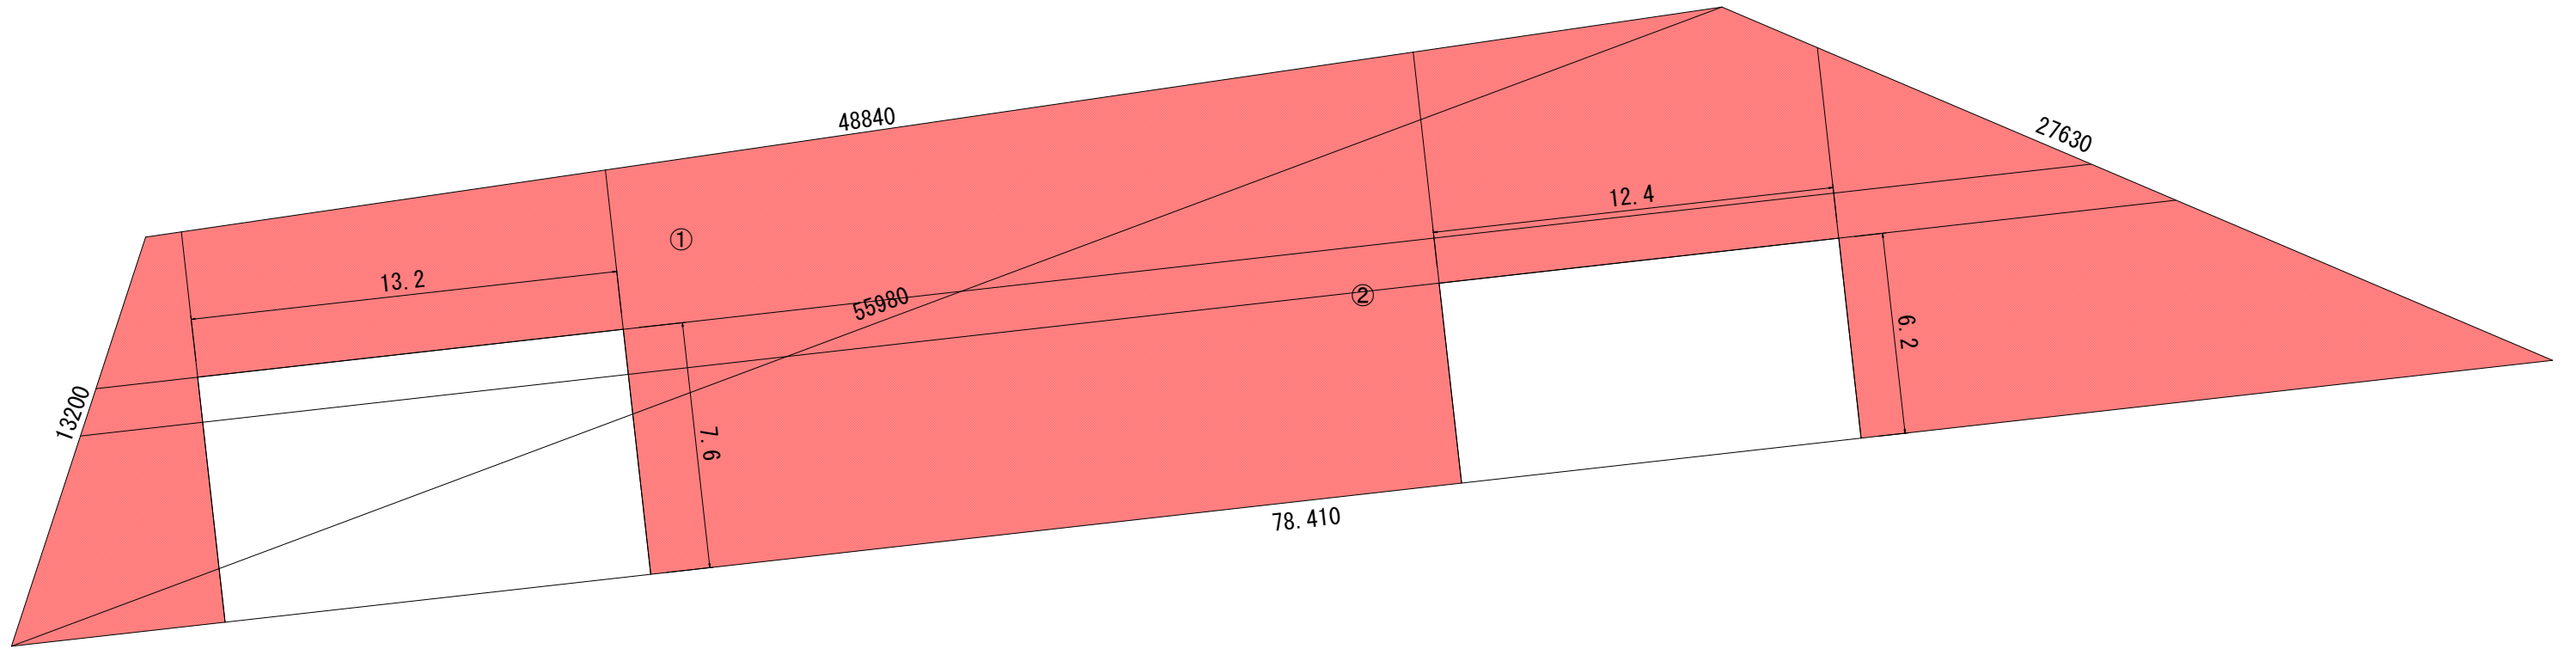

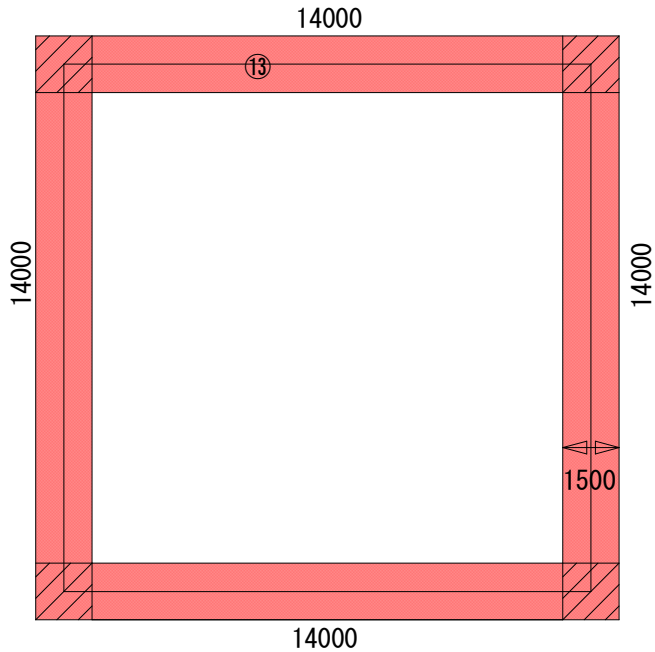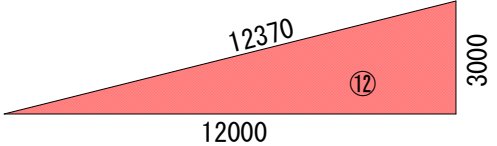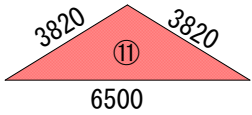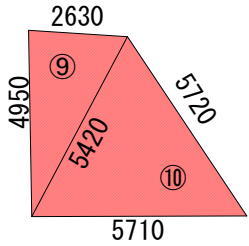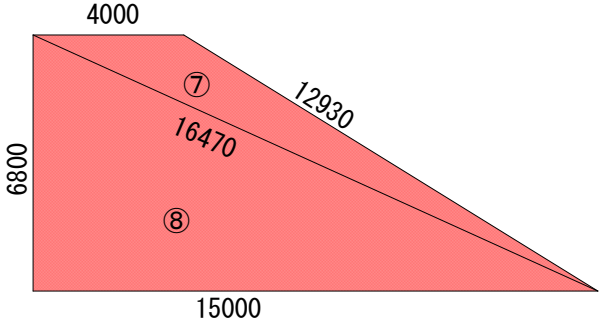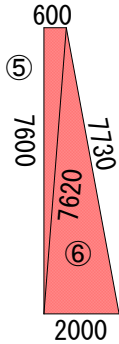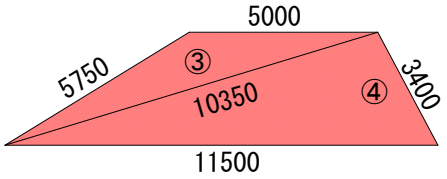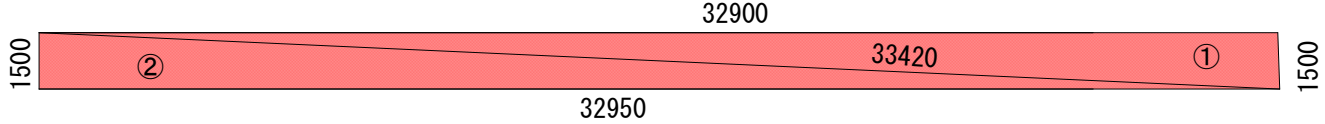

14000*4=56.0
控除 1.5×1.5×4箇所=9.0