



都南浄化センター一般平面図

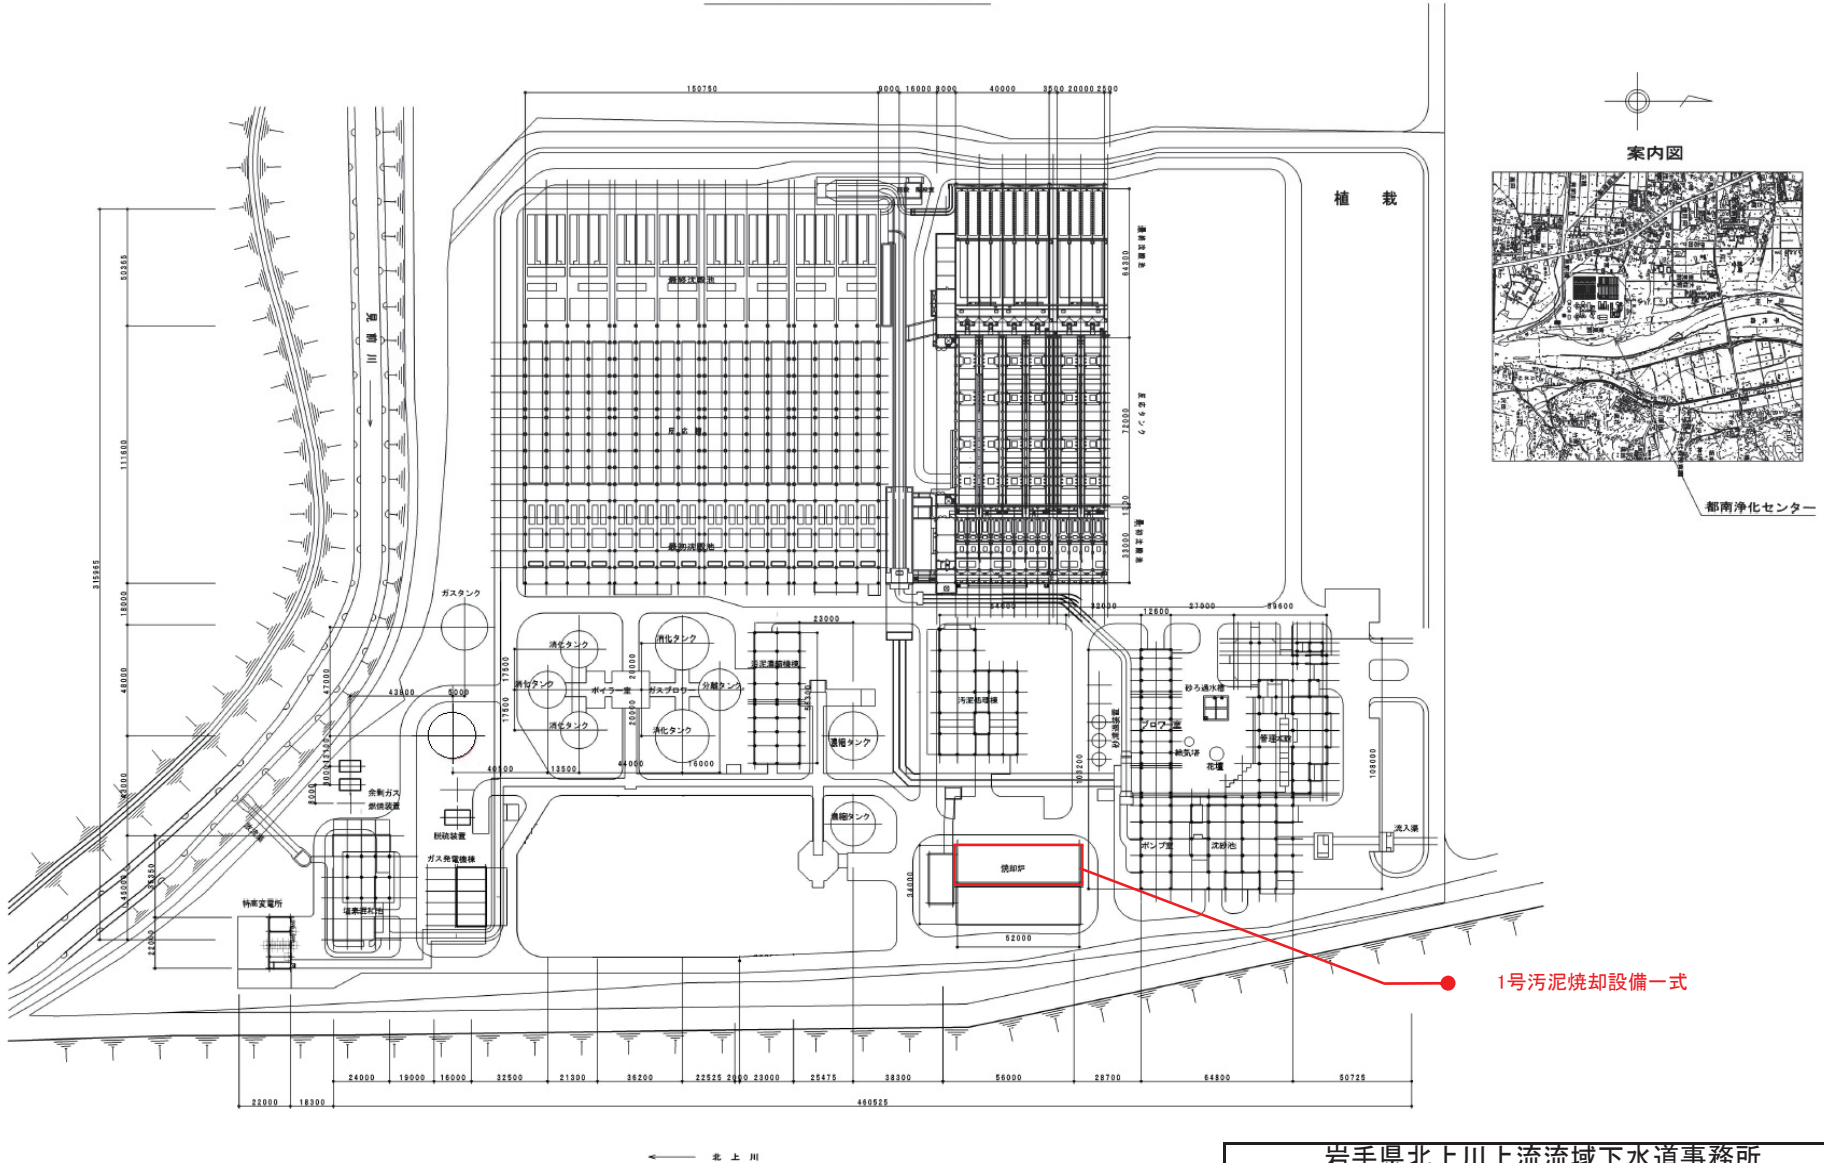


岩手県北上川上流流域下水道事務所	
都南浄化センター(焼却設備)1号污泥焼却炉点検整備業務委託	
全13枚中の1	都南浄化センター 一般平面図
令和8年度	縮尺:NONE

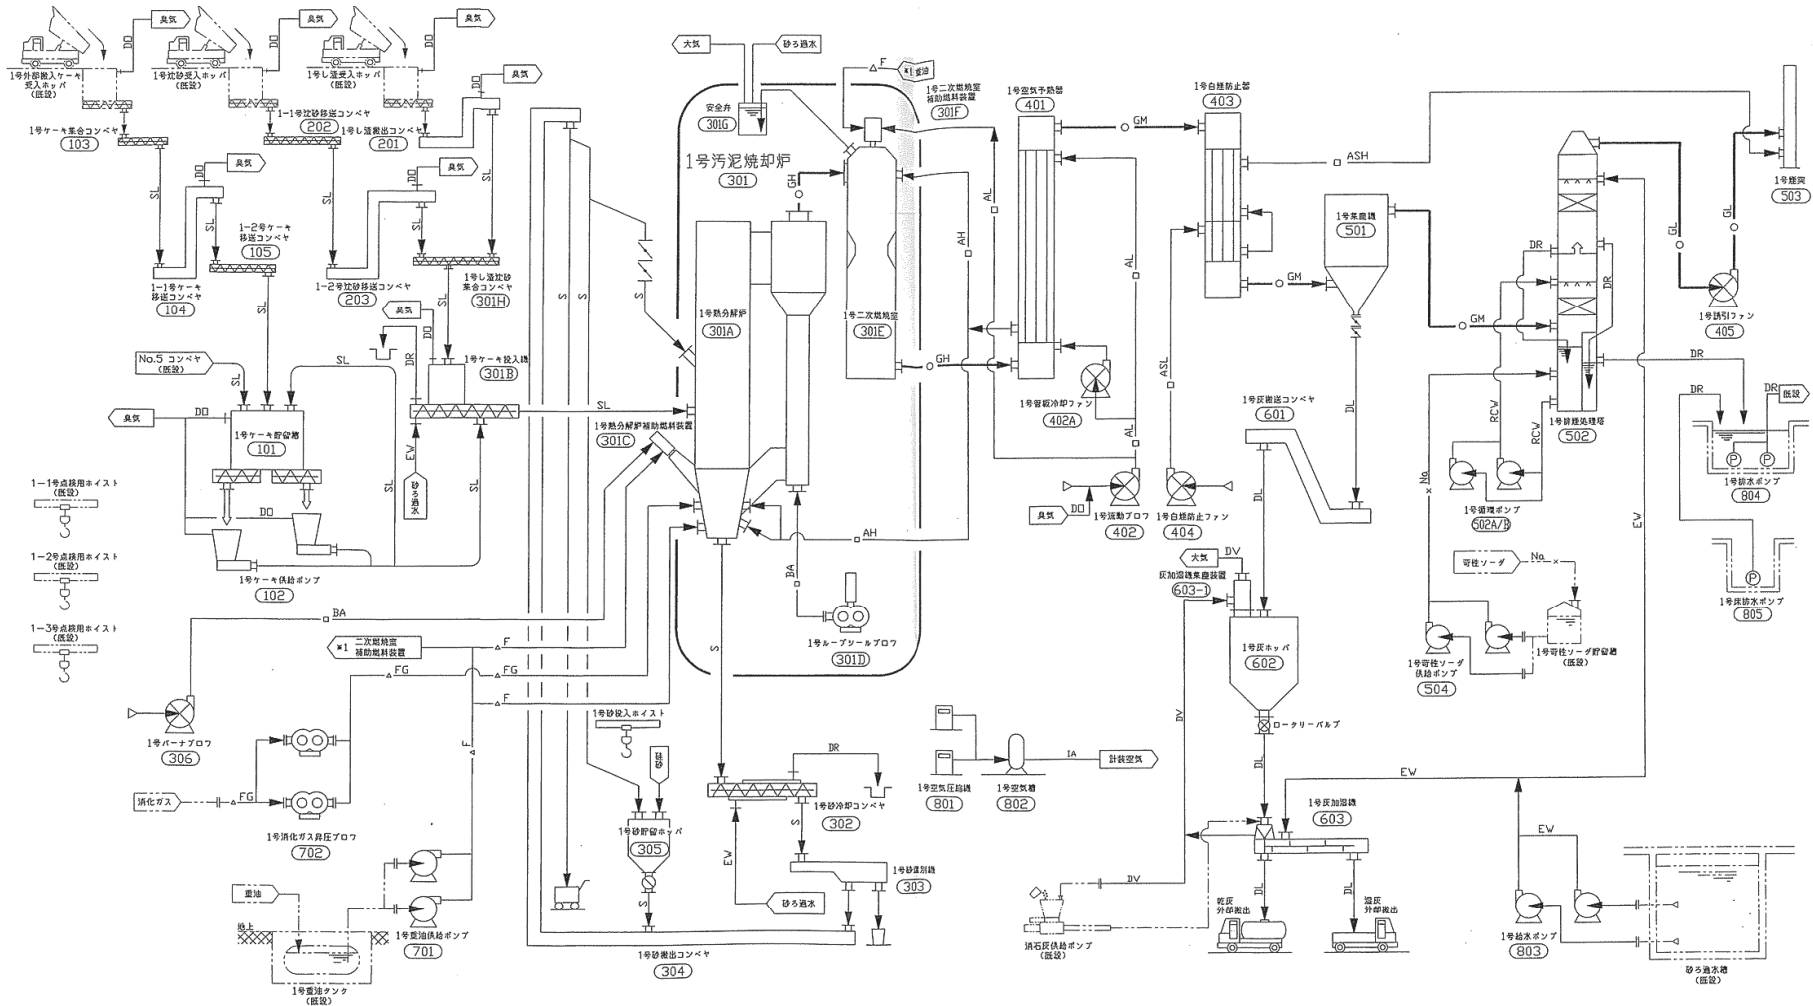

記号	名称	記号	名称	記号	名称
SL	生汚水(生・泥砂)	Na	苛性ソーダ	DR	雑排水
○ GH-GH	排ガス	EV	砂ろ過水	DL	灰
△ F-FG	A重油・消化ガス	RCV	循環水	DO	臭気
□ AH-AL, AH-ASH	空気	S	砂	DV	雑塵
IA	計装空気				

岩手県北上川上流流域下水道事務所  
 都南浄化センター(焼却設備)1号污泥焼却炉点検整備業務委託  
 全13枚中の2  
 令和8年度

污泥焼却フロー図  
 縮尺: NONE

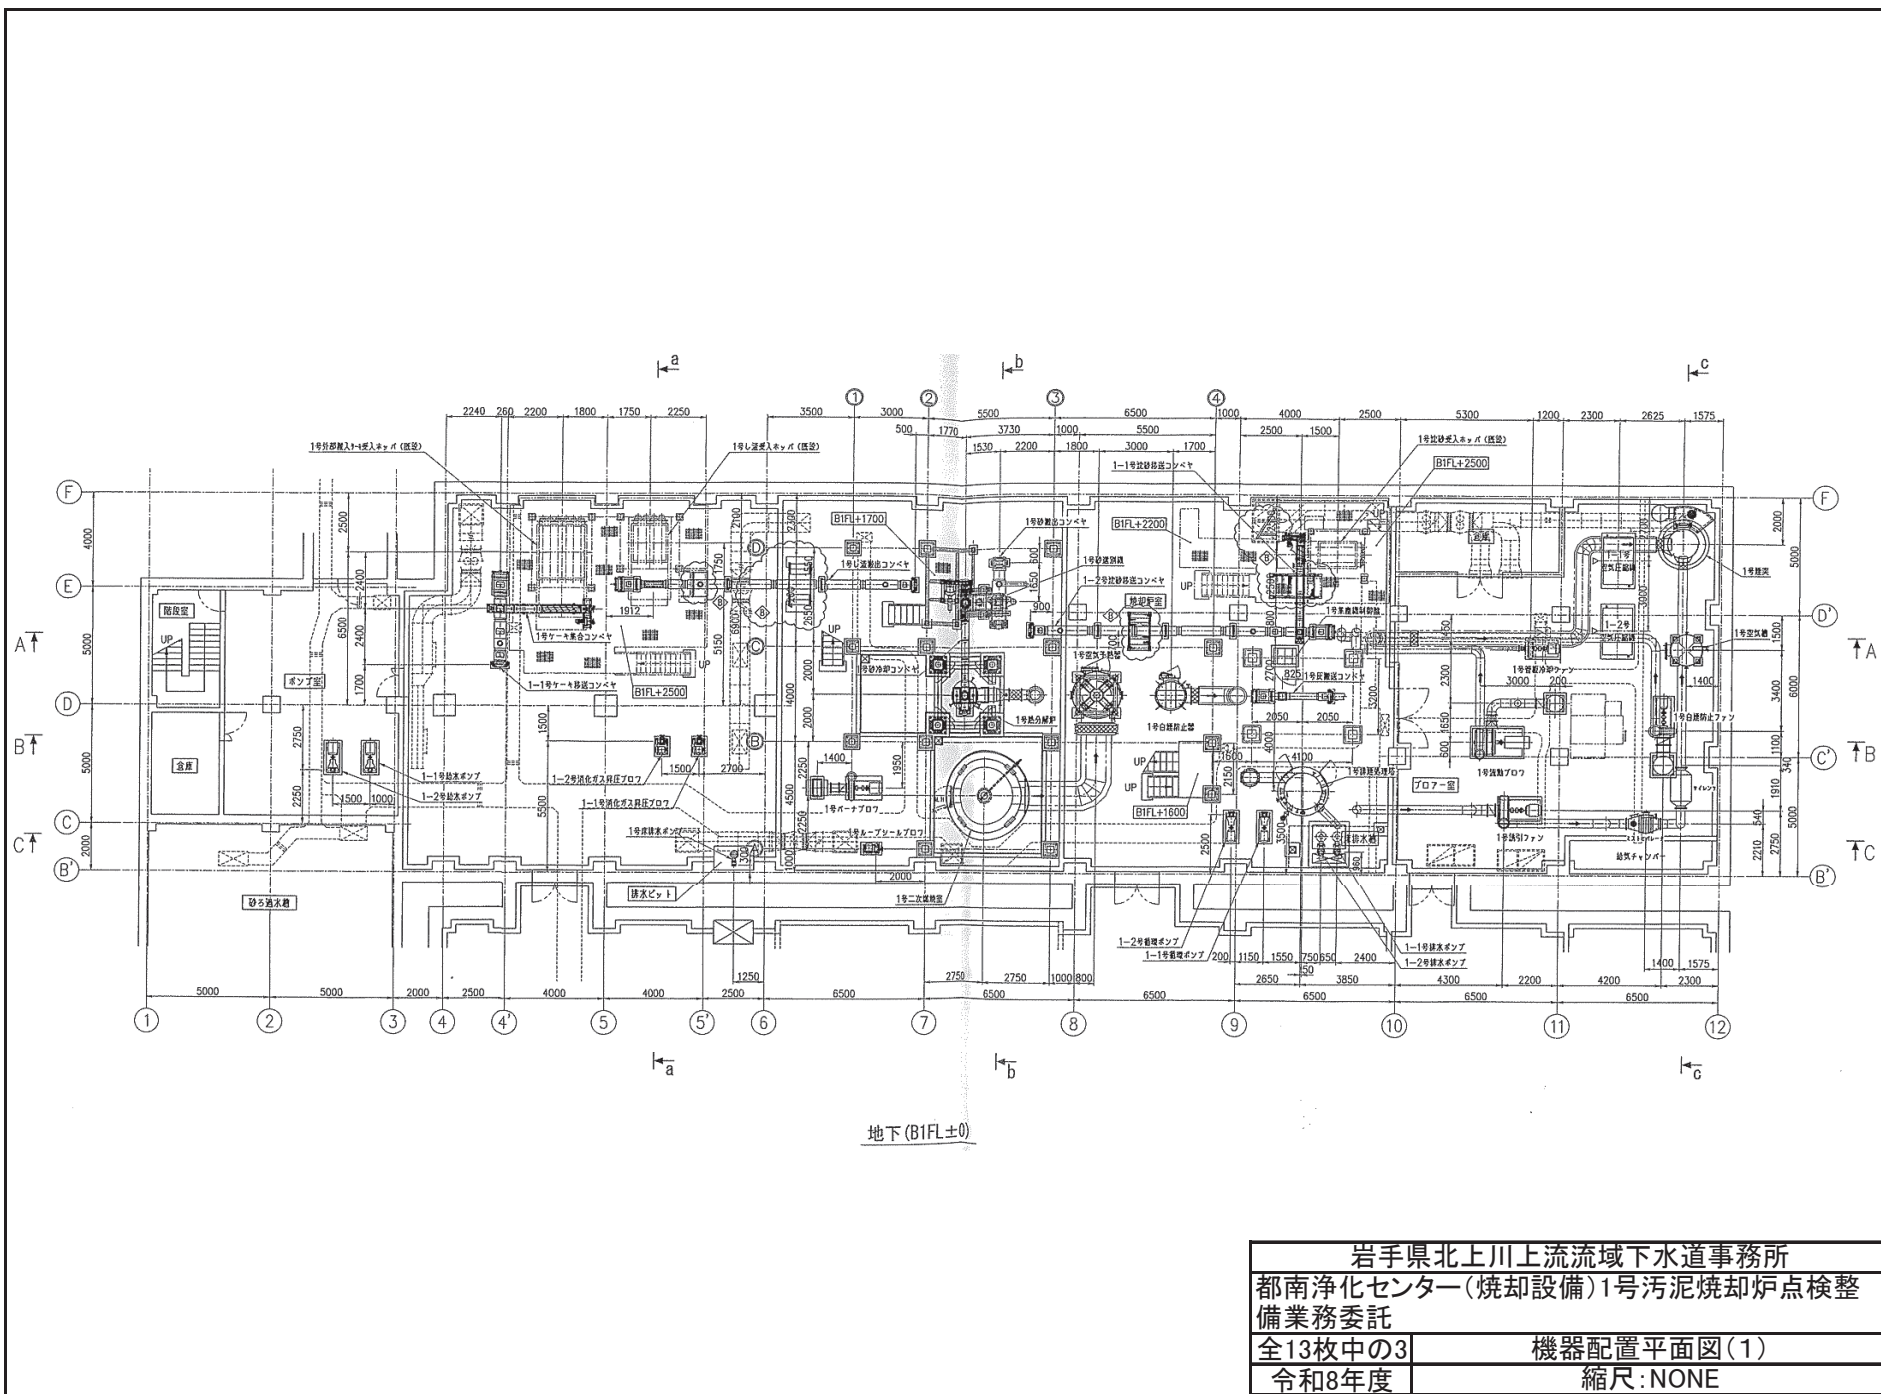












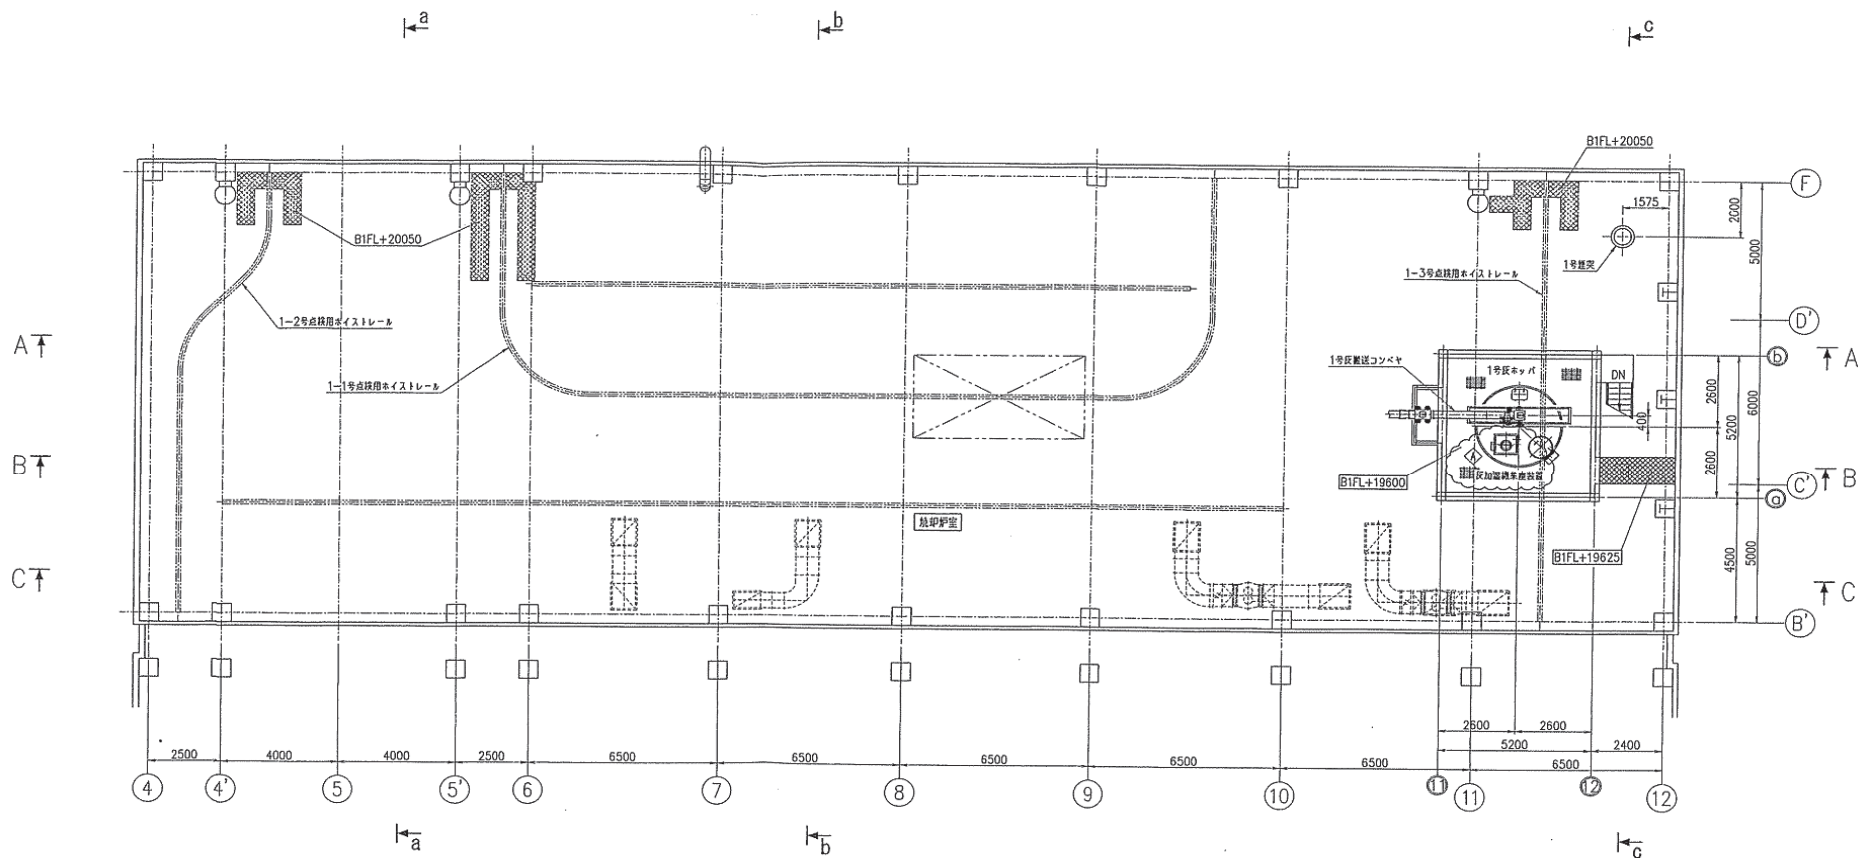


灰ホッパ架台 (B1FL+19600梁天)

岩手県北上川上流流域下水道事務所	
都南浄化センター(焼却設備)1号汚泥焼却炉点検整備業務委託	
全13枚中の8	機器配置平面図(6)
令和8年度	縮尺:NONE






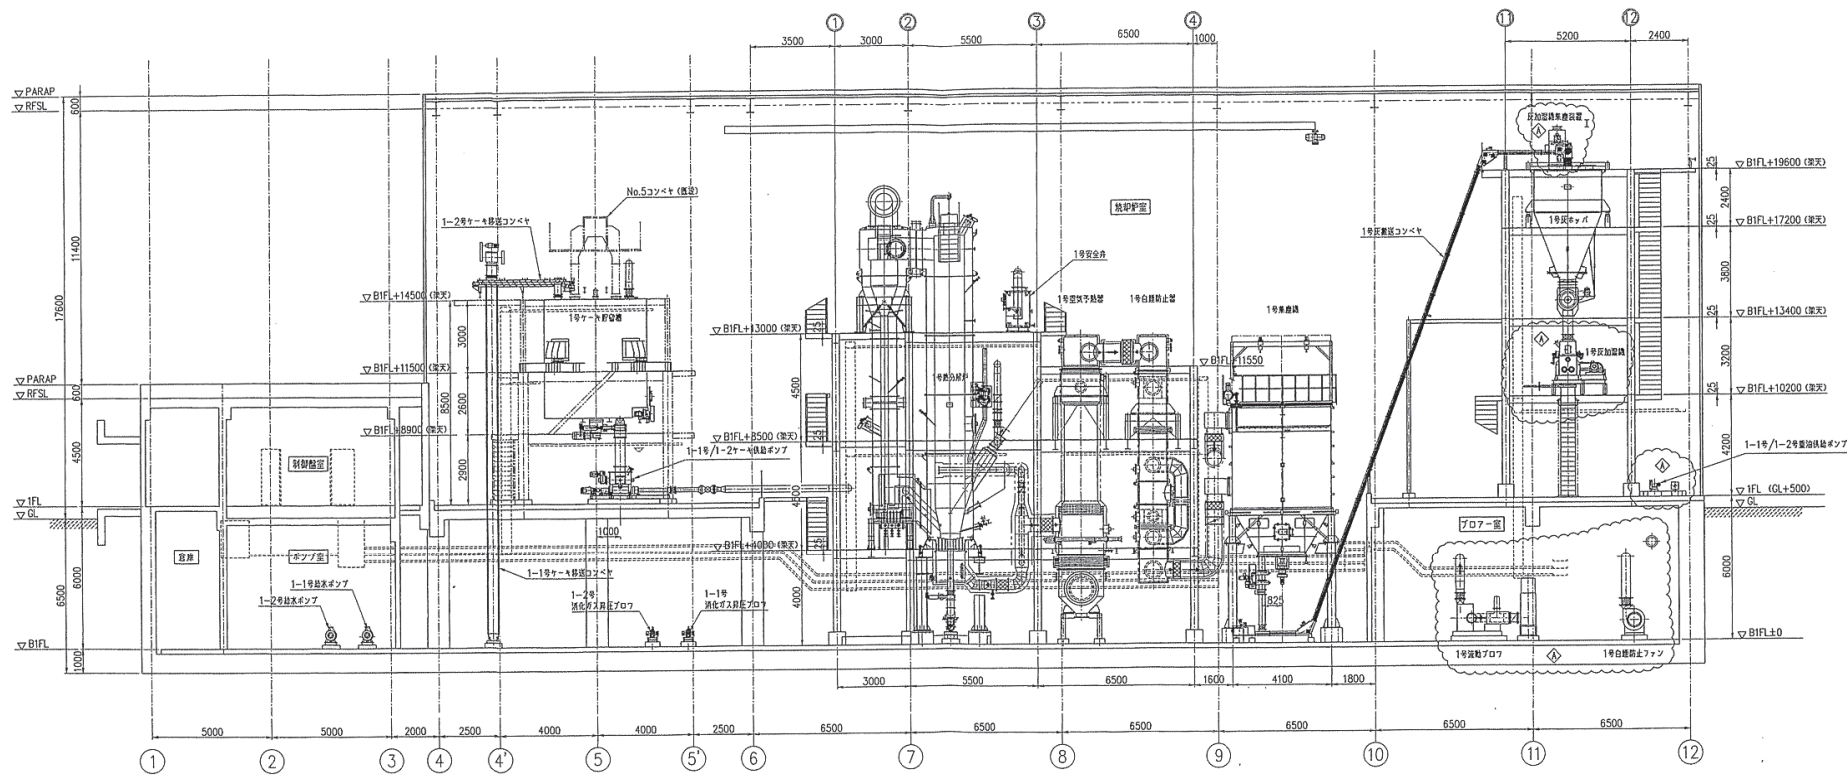


B-B 断面図

岩手県北上川上流流域下水道事務所 都南浄化センター(焼却設備)1号汚泥焼却炉点検整備業務委託	
全13枚中の10 令和8年度	機器配置断面図(2) 縮尺:NONE

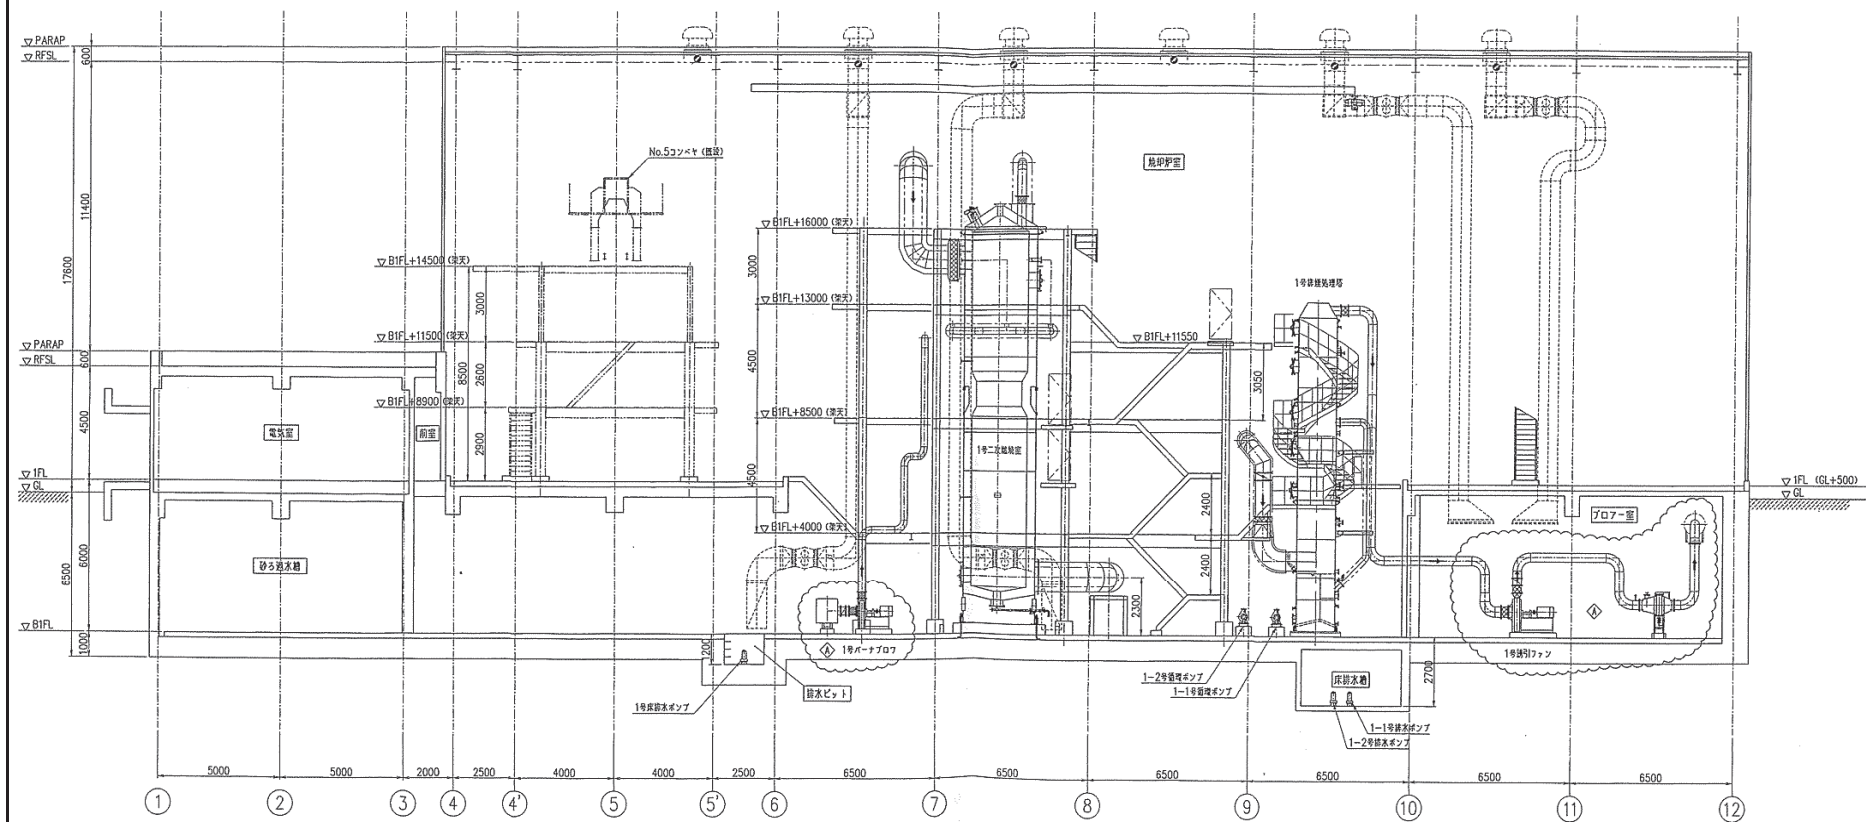


C-C 断面図


岩手県北上川上流流域下水道事務所	
都南浄化センター(焼却設備)1号污泥焼却炉点検整備業務委託	
全13枚中の11	機器配置断面図(3)
令和8年度	縮尺:NONE

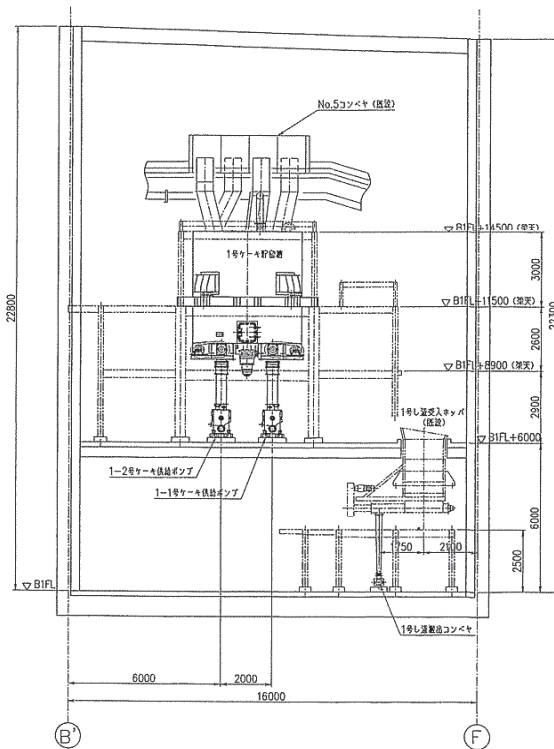

a - a 断面図

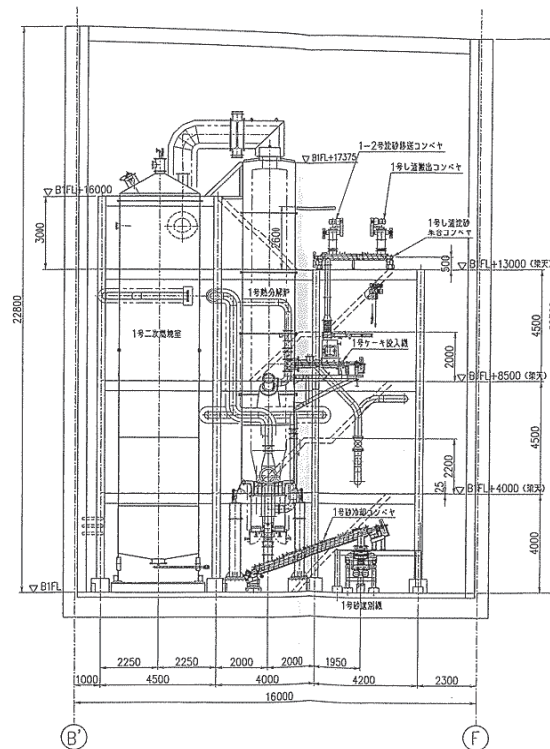

b - b 断面図

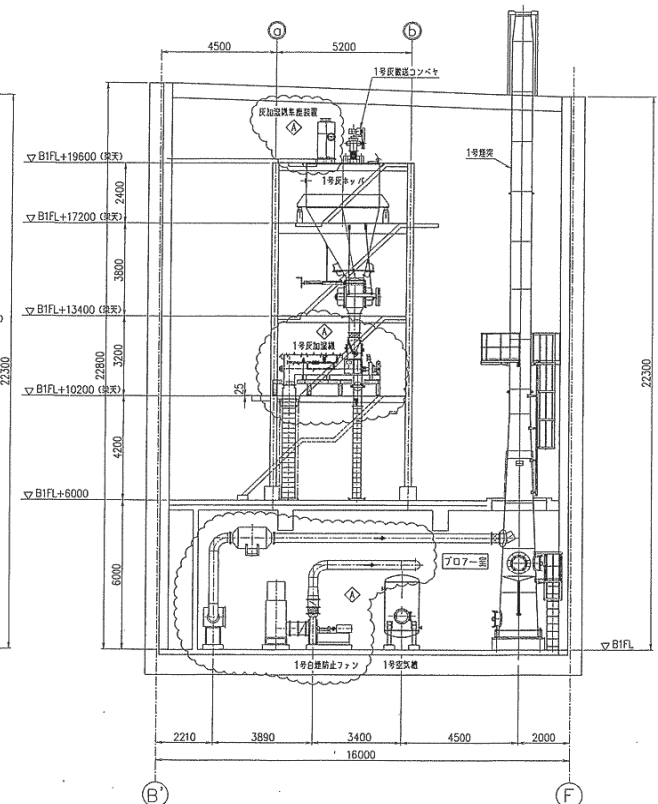

c - c 断面図

岩手県北上川上流流域下水道事務所	
都南浄化センター(焼却設備)1号汚泥焼却炉点検整備業務委託	
全13枚中の12	機器配置断面図(4)
令和8年度	縮尺:NONE



