


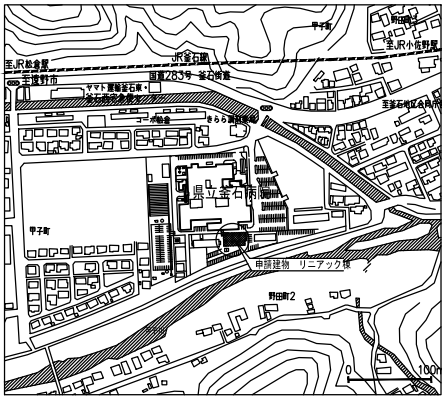

附近見取図

施設名称	岩手県立釜石病院
地名地番	岩手県釜石市甲子町第10地割483番地6
敷地面積	20,497.89 m2
都市計画区域	都市計画地域内
用途地域	第一種中高層住居専用地域
防火地域	指定なし
法定容積率	200%
法定けんぺい率	60%
日影区域	指定あり
建物主要用途	病院 用途を示す記号: 08260
工事種別	増築


◆既存建物面積表 (m2)

No	建物	構造	床面積 (m2)	建築面積 (m2)
①	本館棟	鉄筋コンクリート造 6階建	(1階)	5578.11
			(2階)	3418.77
			(3階)	1360.08
			(4階)	1339.39
			(5階)	1339.39
			(6階)	1339.39
			(PH1階)	144.98
			(PH2階)	107.06
②	看護師宿舍及び院内保育所	鉄筋コンクリート造 3階建	907.20	385.05
③	自転車置場	鉄骨造 平屋建	71.40	71.40
④	倉庫	鉄骨造 平屋建	9.93	9.93
⑤	高圧容器置場	鉄筋コンクリート造 平屋建	4.70	4.70
⑥	ポンプ室	鉄筋コンクリート造 平屋建	20.00	20.00
⑦	倉庫	コンクリートブロック造 平屋建	15.04	15.04
⑧	倉庫	鉄骨造 平屋建	2.50	2.50
⑨	倉庫	鉄骨造 平屋建	2.50	2.50
⑩	倉庫	鉄骨造 平屋建	2.46	2.46
⑪	RI貯留タンク室	鉄筋コンクリート造 平屋建	6.41	6.41
⑫	喫煙所	鉄骨造 平屋建	6.75	6.75
⑬	カルテ保管庫	鉄骨造 平屋建	230.00	231.90
⑭	車庫及び用務員室	鉄骨造 平屋建	100.00	100.00
		内、車庫部分	50.40	内、車庫部分 50.40
⑮	プレハブ倉庫	鉄骨造 平屋建	58.26	58.26
⑯	臨床研修医公舎	鉄骨造 2階建	434.12	239.32
⑰	臨床研修医公舎 (倉庫)	鉄骨造 平屋建	6.96	6.96
⑱	臨床研修医公舎 (倉庫)	鉄骨造 平屋建	6.96	6.96
⑲	ゴミ置場	鉄骨造 平屋建	2.88	2.88
小計			16,515.24	7086.79
(建2-1-4、2-3より) ③ 自転車置場④ 倉庫部分は延べ面積に算入しない。▲121.80				
法定延べ面積 計			16,393.44 m2	

◆申請建物 (増築) 面積表 (m2)

	構造規模	1 階	2 階	塔屋1階	計	建築面積
渡り廊下棟	RC1耐火建築物	15.62	—	—	15.62	15.62
リニアック棟	RC2 PH1耐火建築物	431.25	485.62	33.72	950.59	499.12
計		446.87	485.62	33.72	966.21	514.74

井戸ポンプ (2箇所)

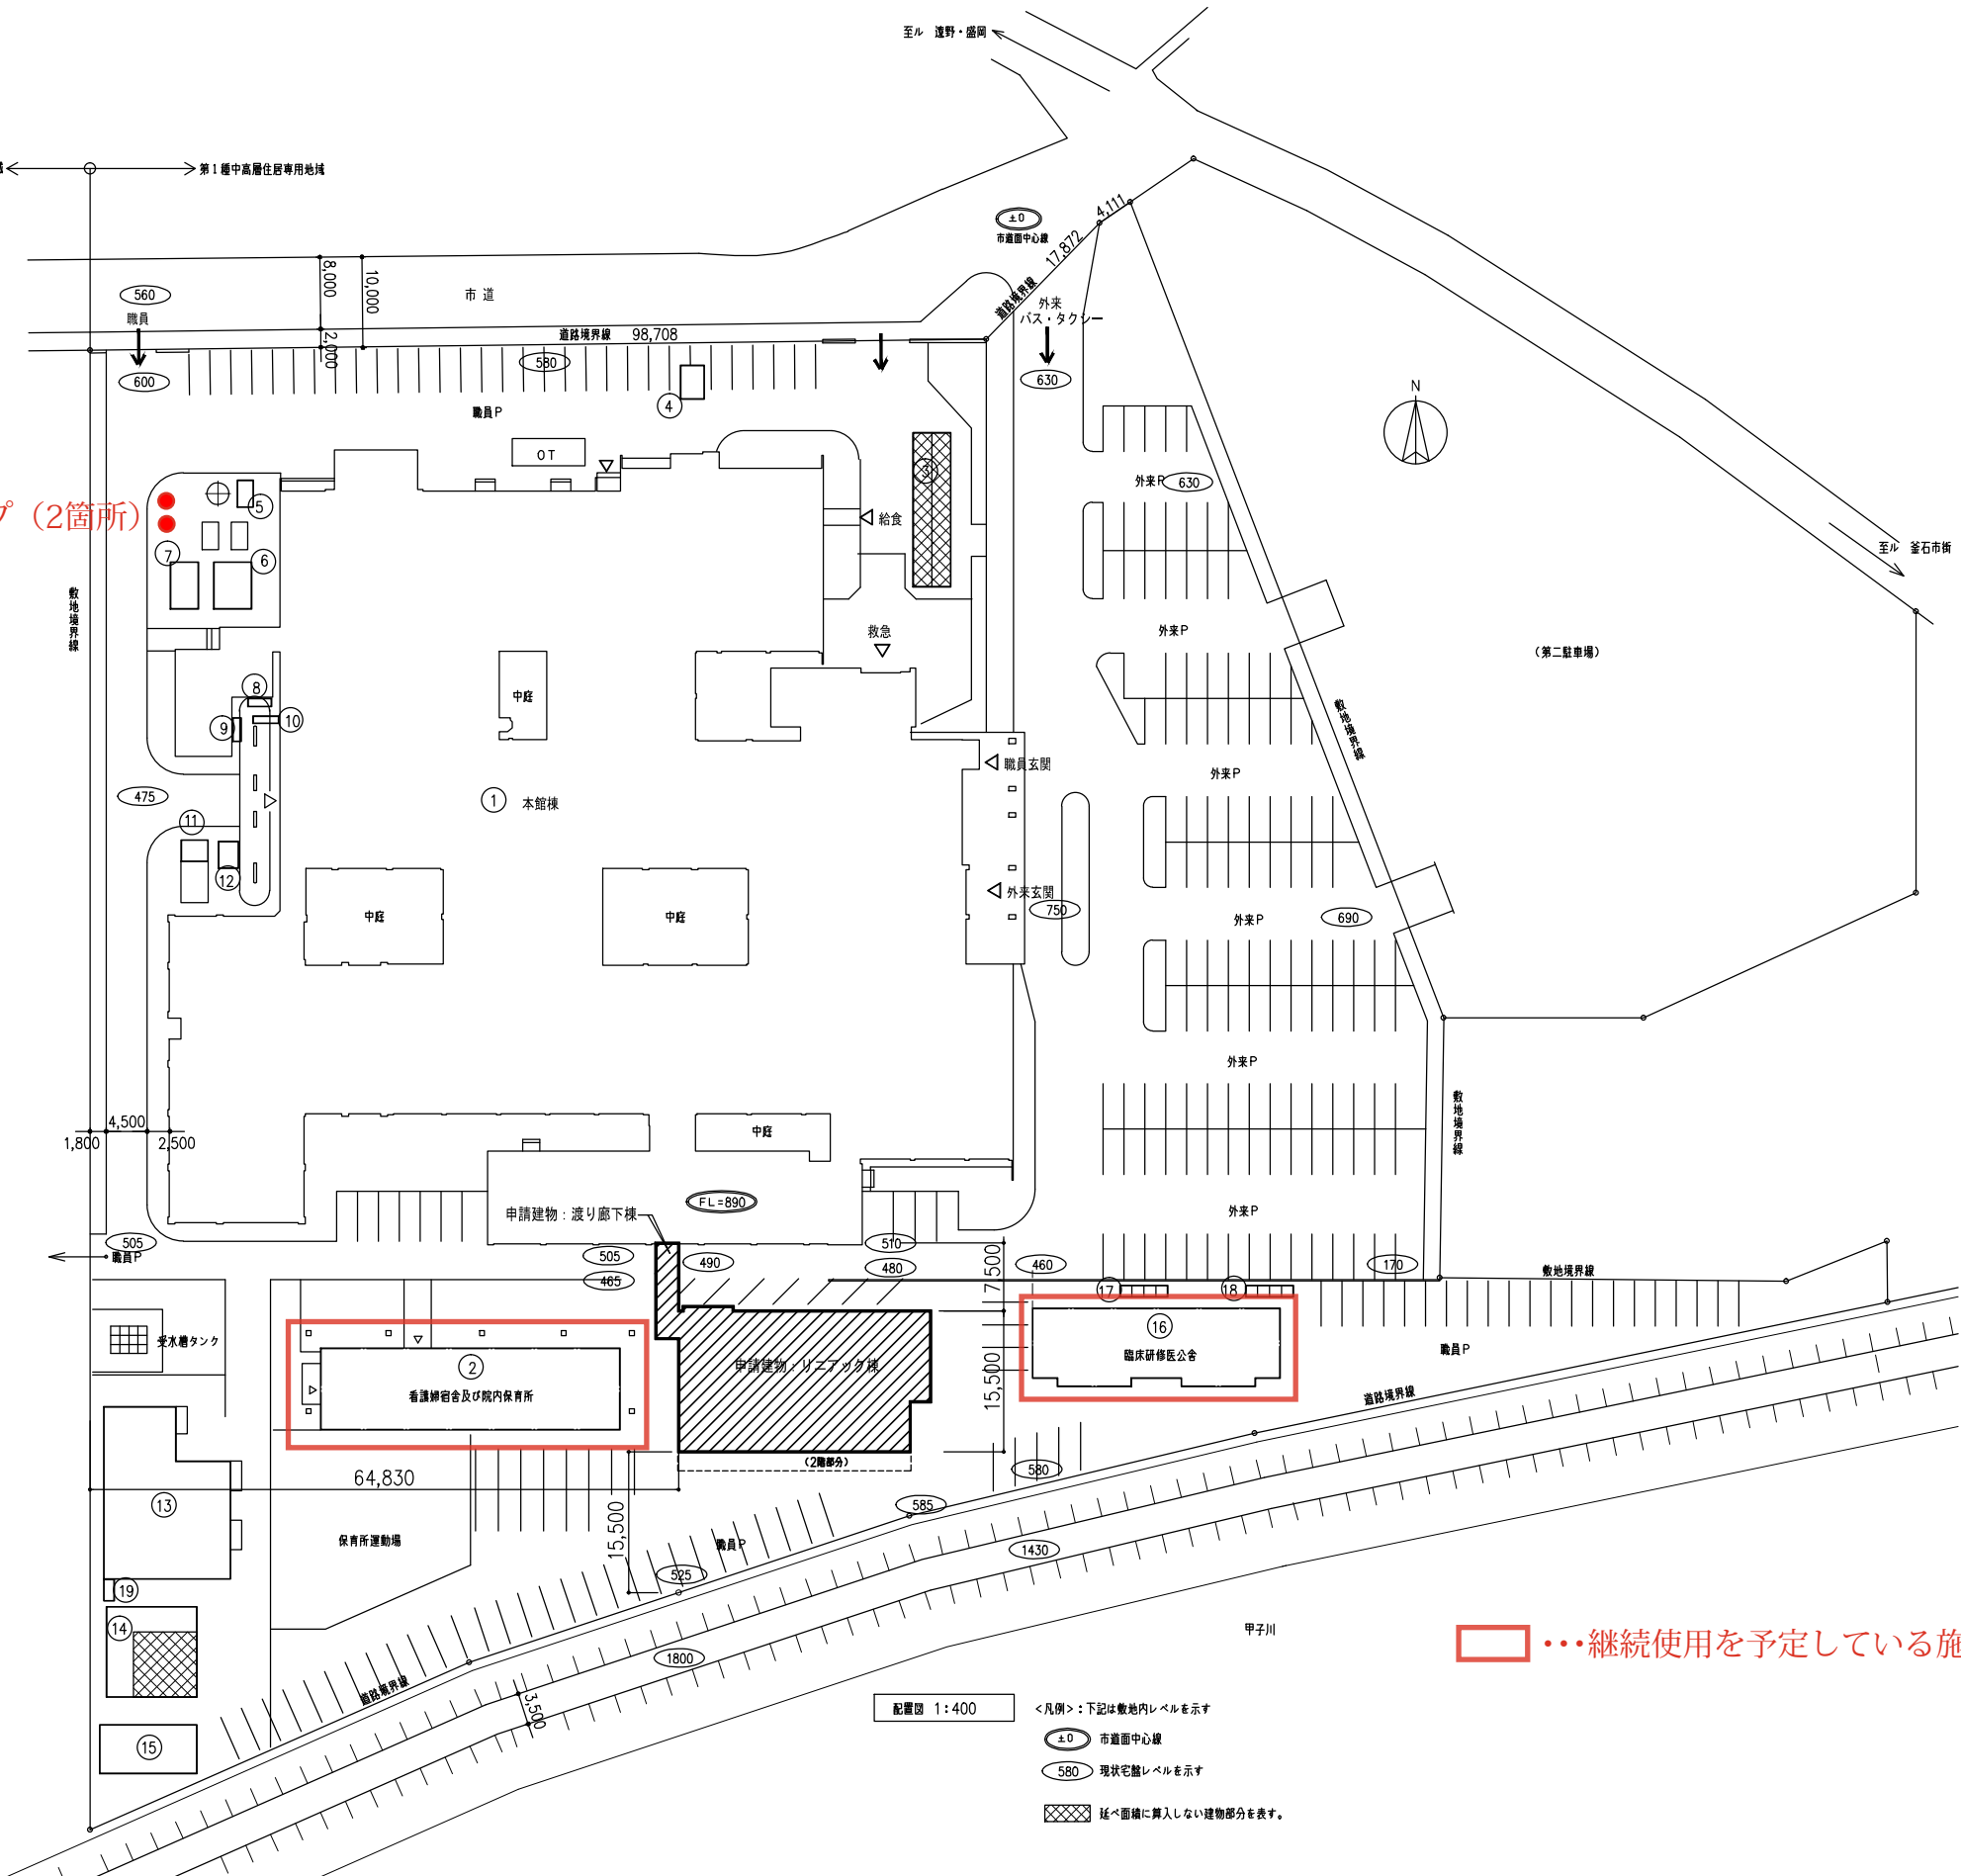

…継続使用を予定している施設

				承認	審査	検図	製図	特記	改訂番号	改訂月日	改訂内容	業務番号 10079	工事名称 岩手県立釜石病院リニアック棟増築 (建築) 工事		縮尺 A1 1:400	建築意匠 A-06
													図面内容	配置図 面積表	附近見取図	