

第一浄水場ほか配水管点検及び漏水調査業務委託


目 录


[illegible]

令和8年度

岩手県企業局県南施設管理所


位置図

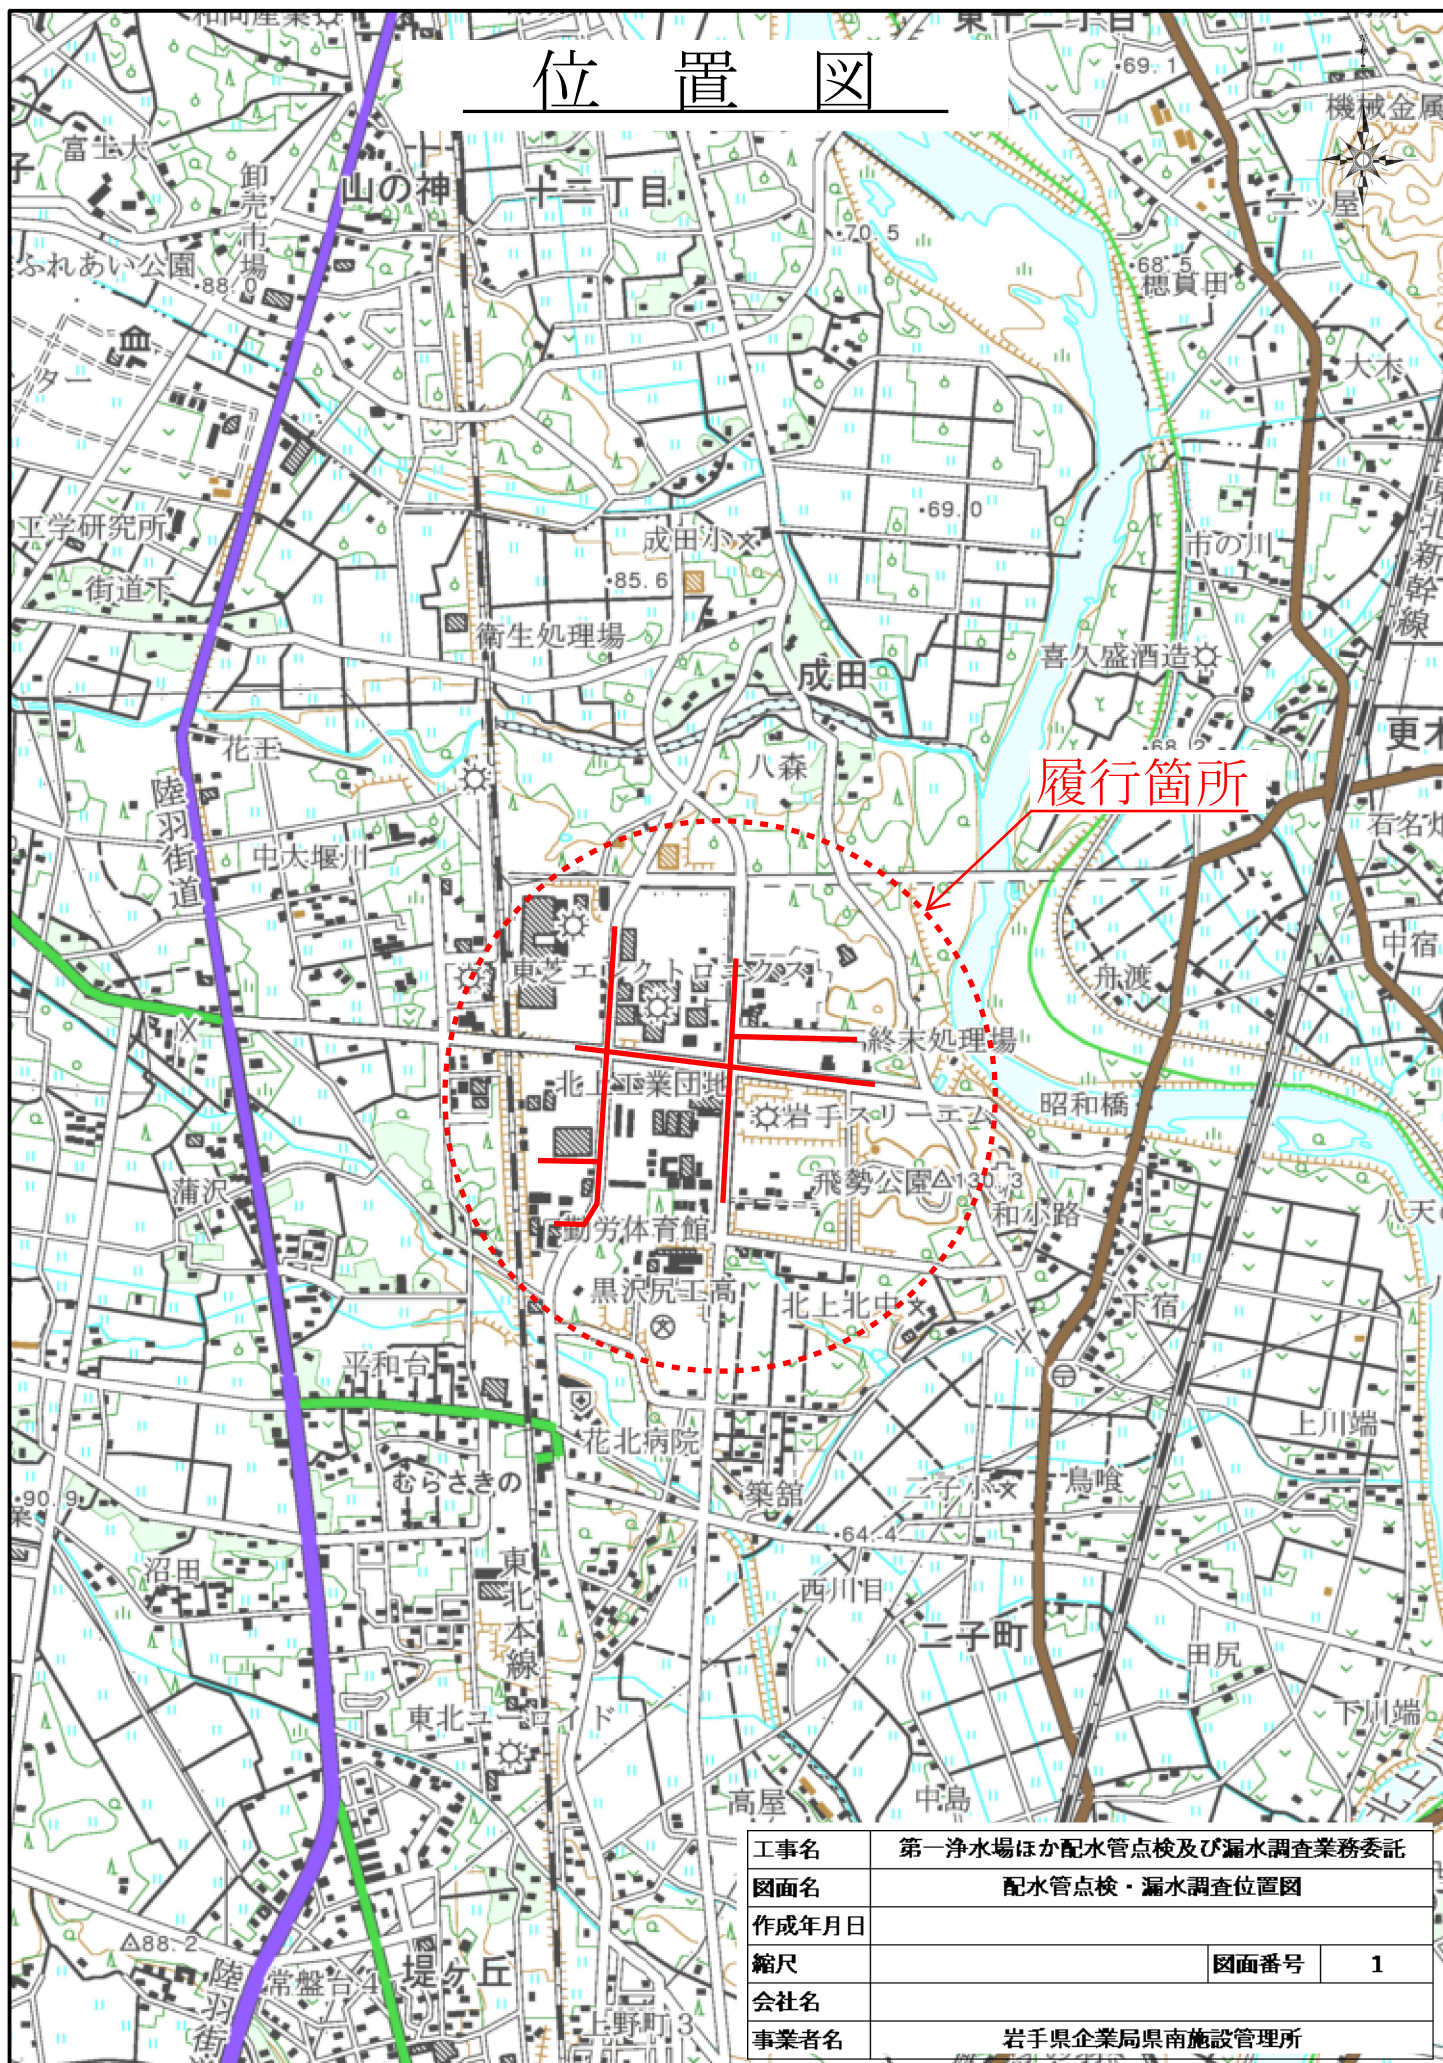

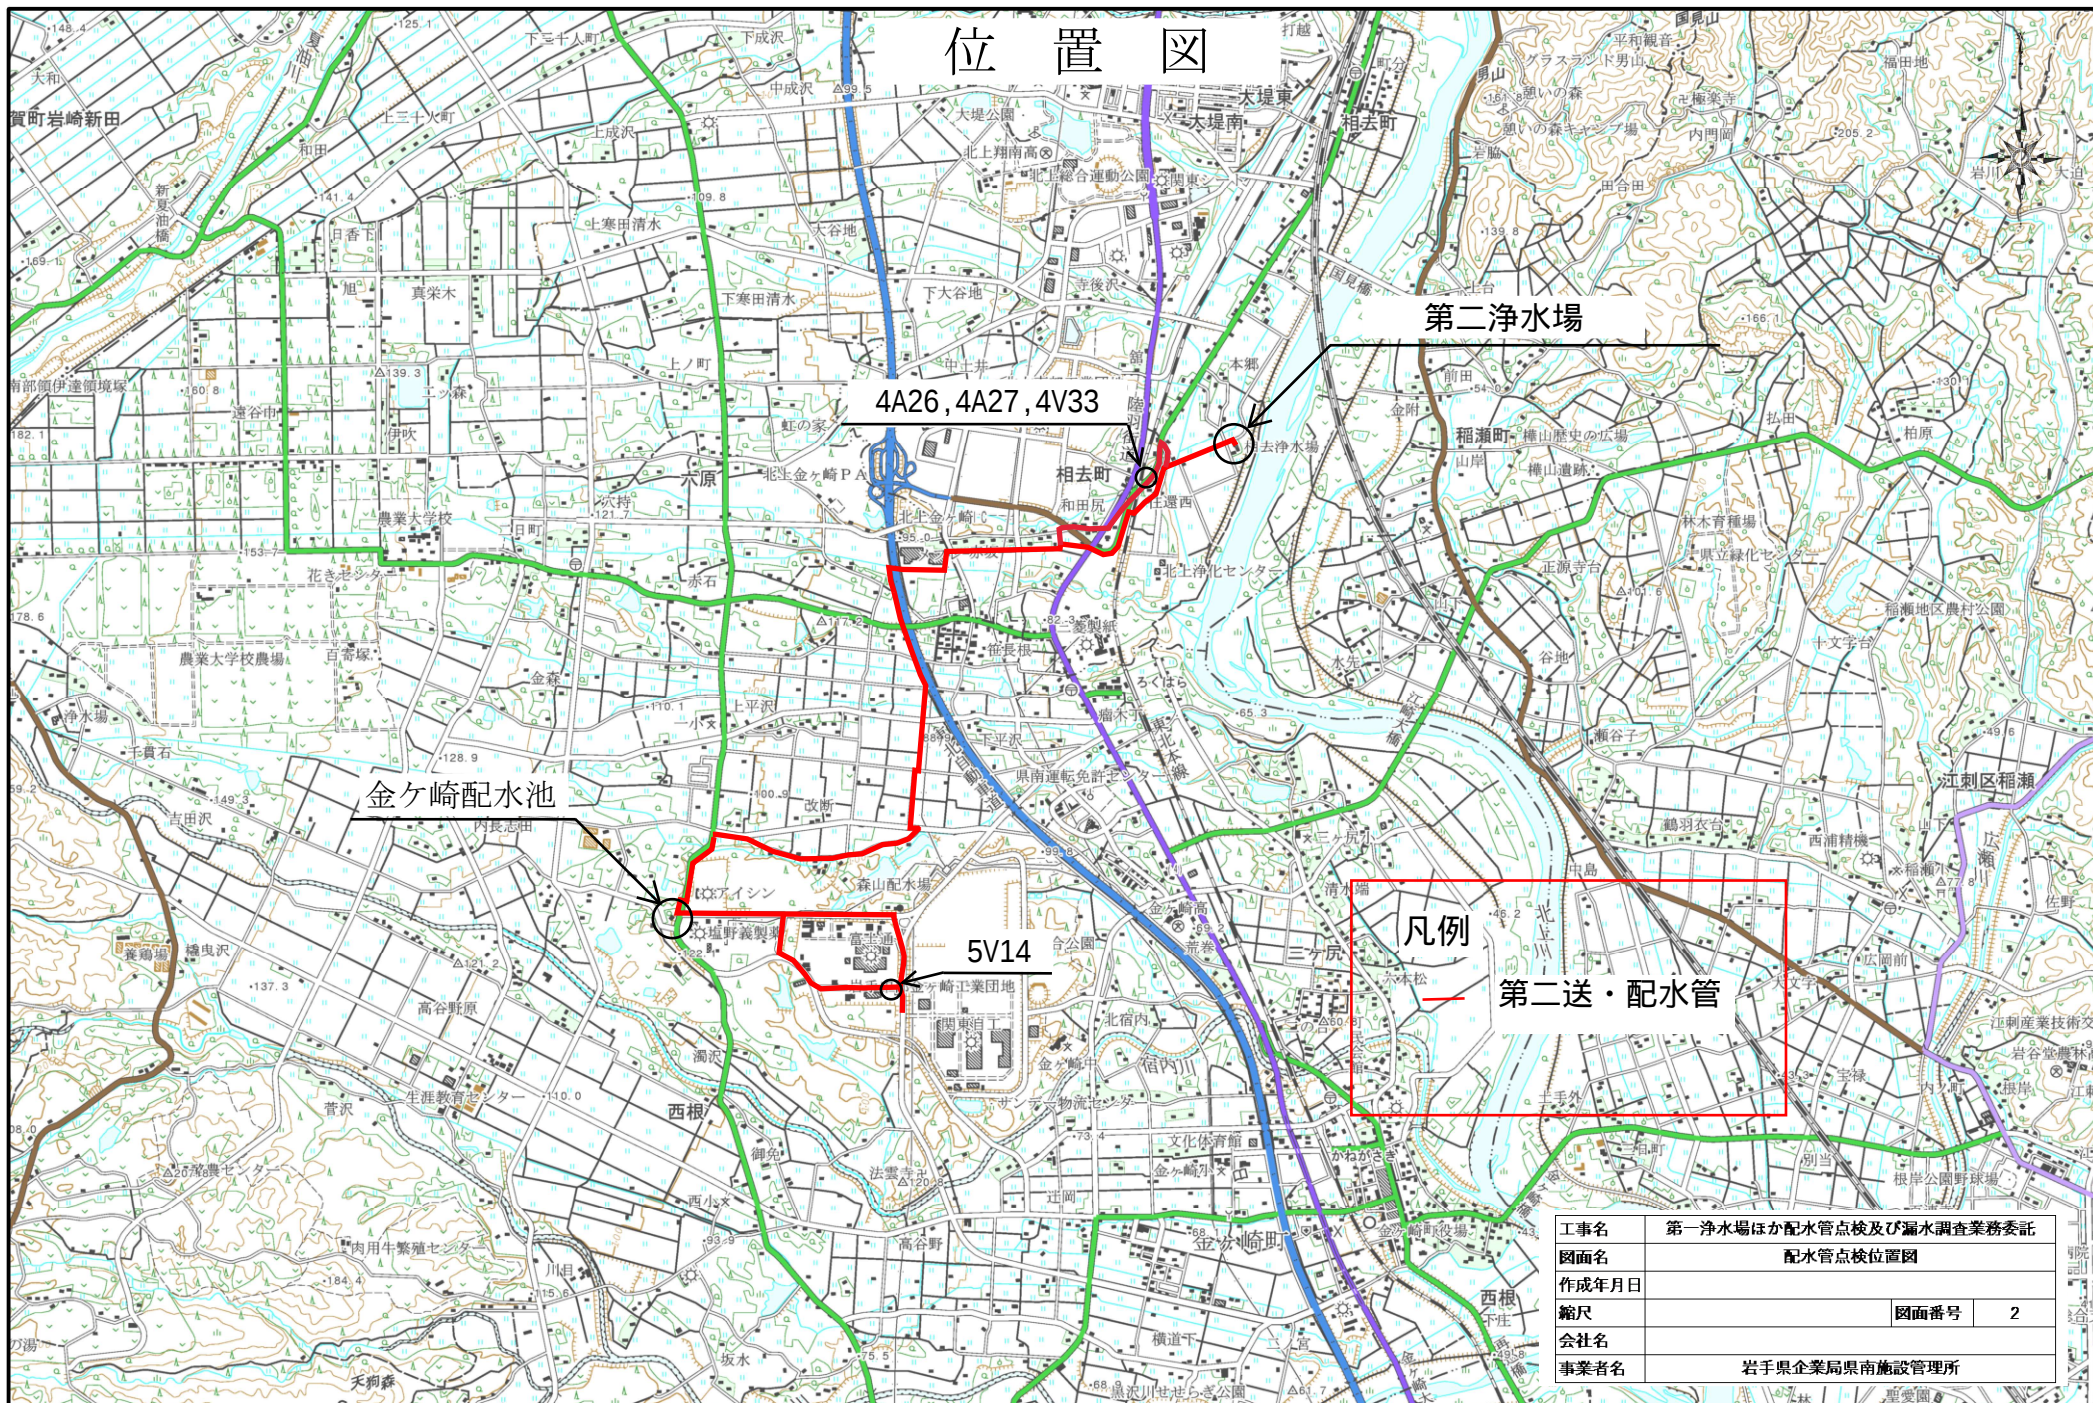

工事名	第一浄水場ほか配水管点検及び漏水調査業務委託		
図面名	配水管点検位置図		
作成年月日			
縮尺		図面番号	2
会社名			
事業者名	岩手県企業局県南施設管理所		




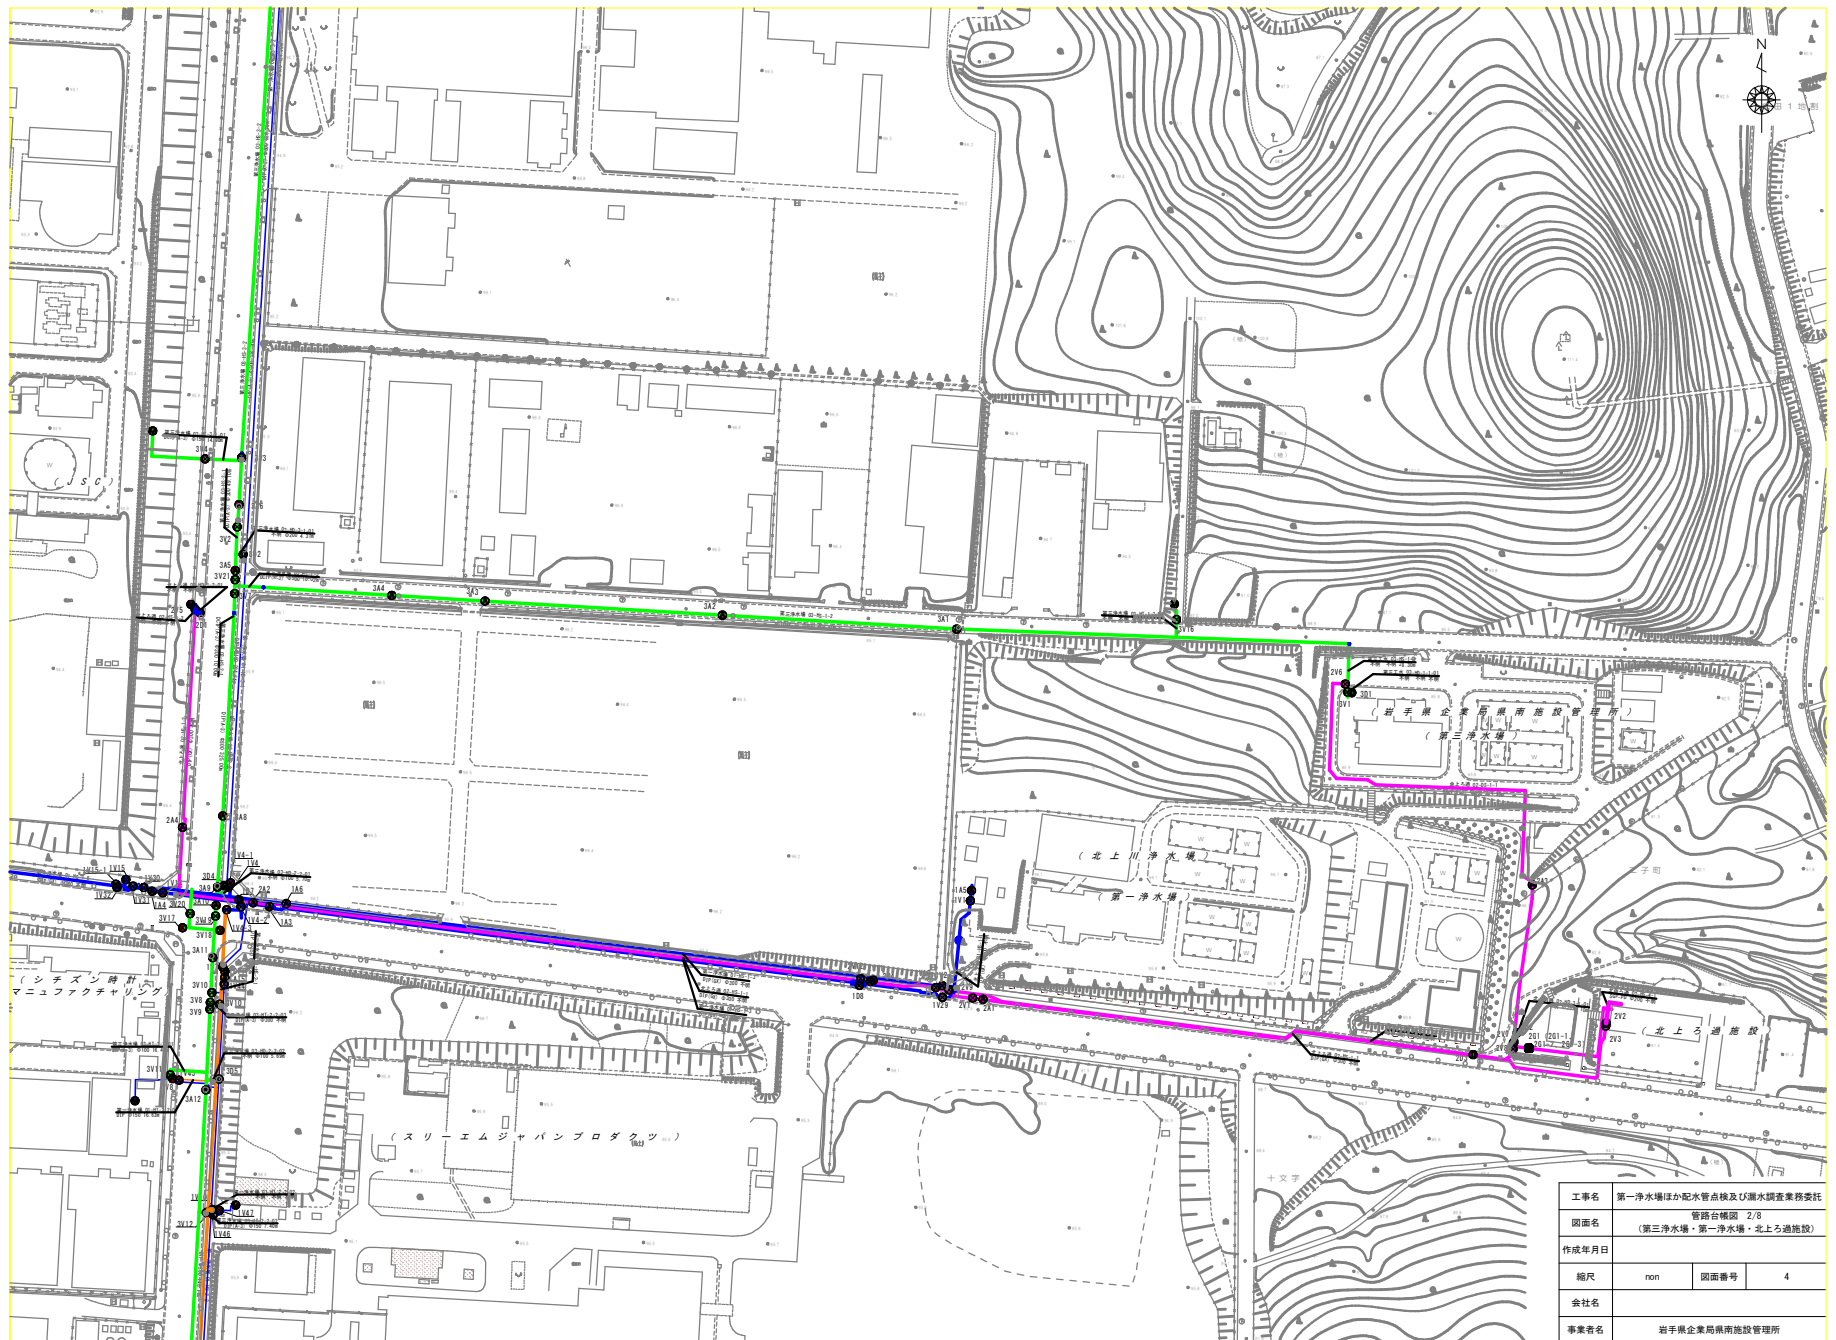


工事名	第一浄水場ほか配水管点線及び漏水調査業務委託		
図面名	管路台帳図 2/8 (第三浄水場・第一浄水場・北上ろ過施設)		
作成年月日			
縮尺	non	図面番号	4
会社名			
事業者名	岩手県企業局県南施設管理所		




工事名	第一浄水場ほか配水管点検及び漏水調査業務委託		
図面名	管路台帳図 3/8 (第三浄水場・第一浄水場・北上ろ過施設)		
作成年月日			
縮尺	non	図面番号	5
会社名			
事業者名	岩手県企業局東南施設管理所		

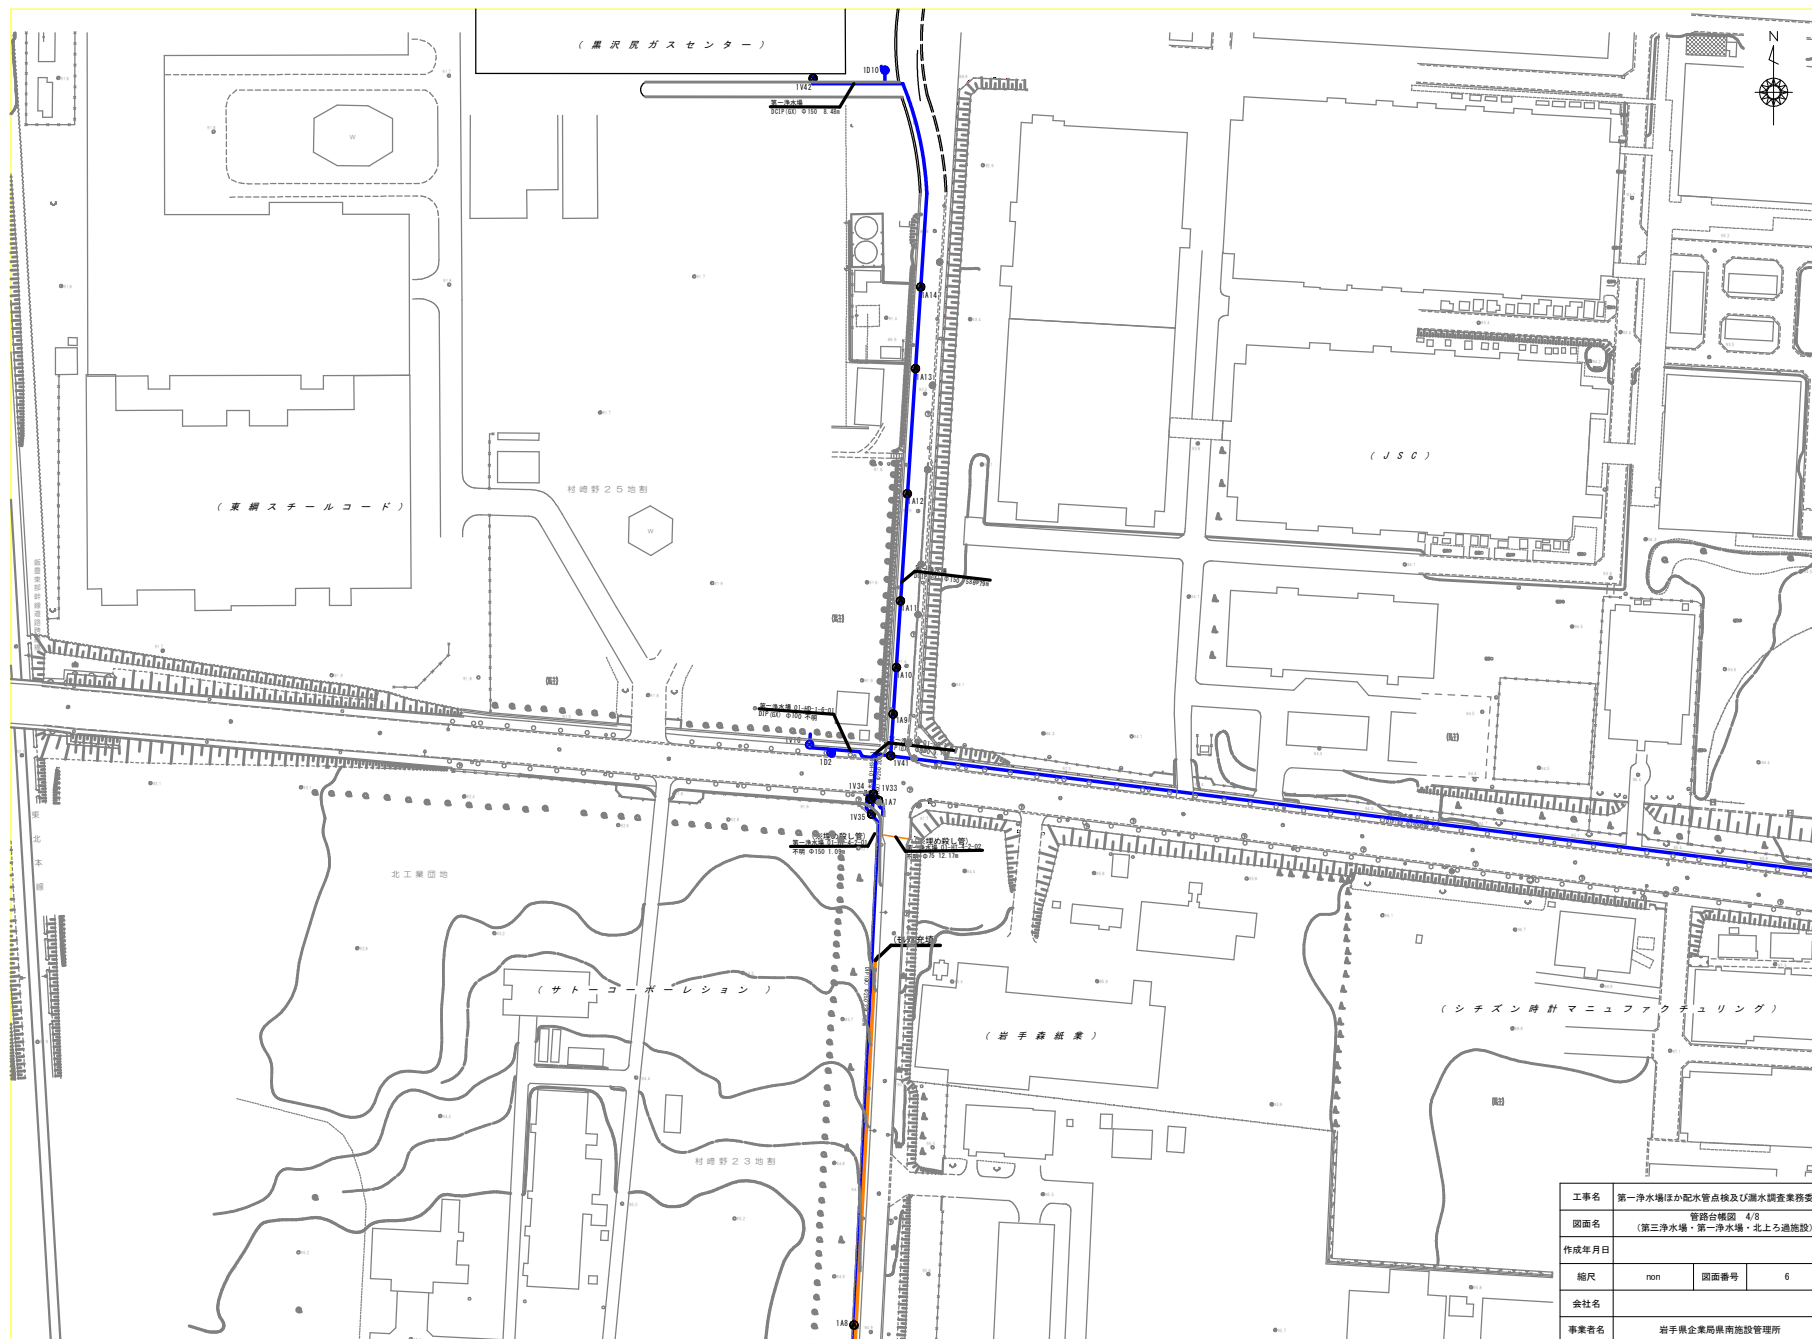


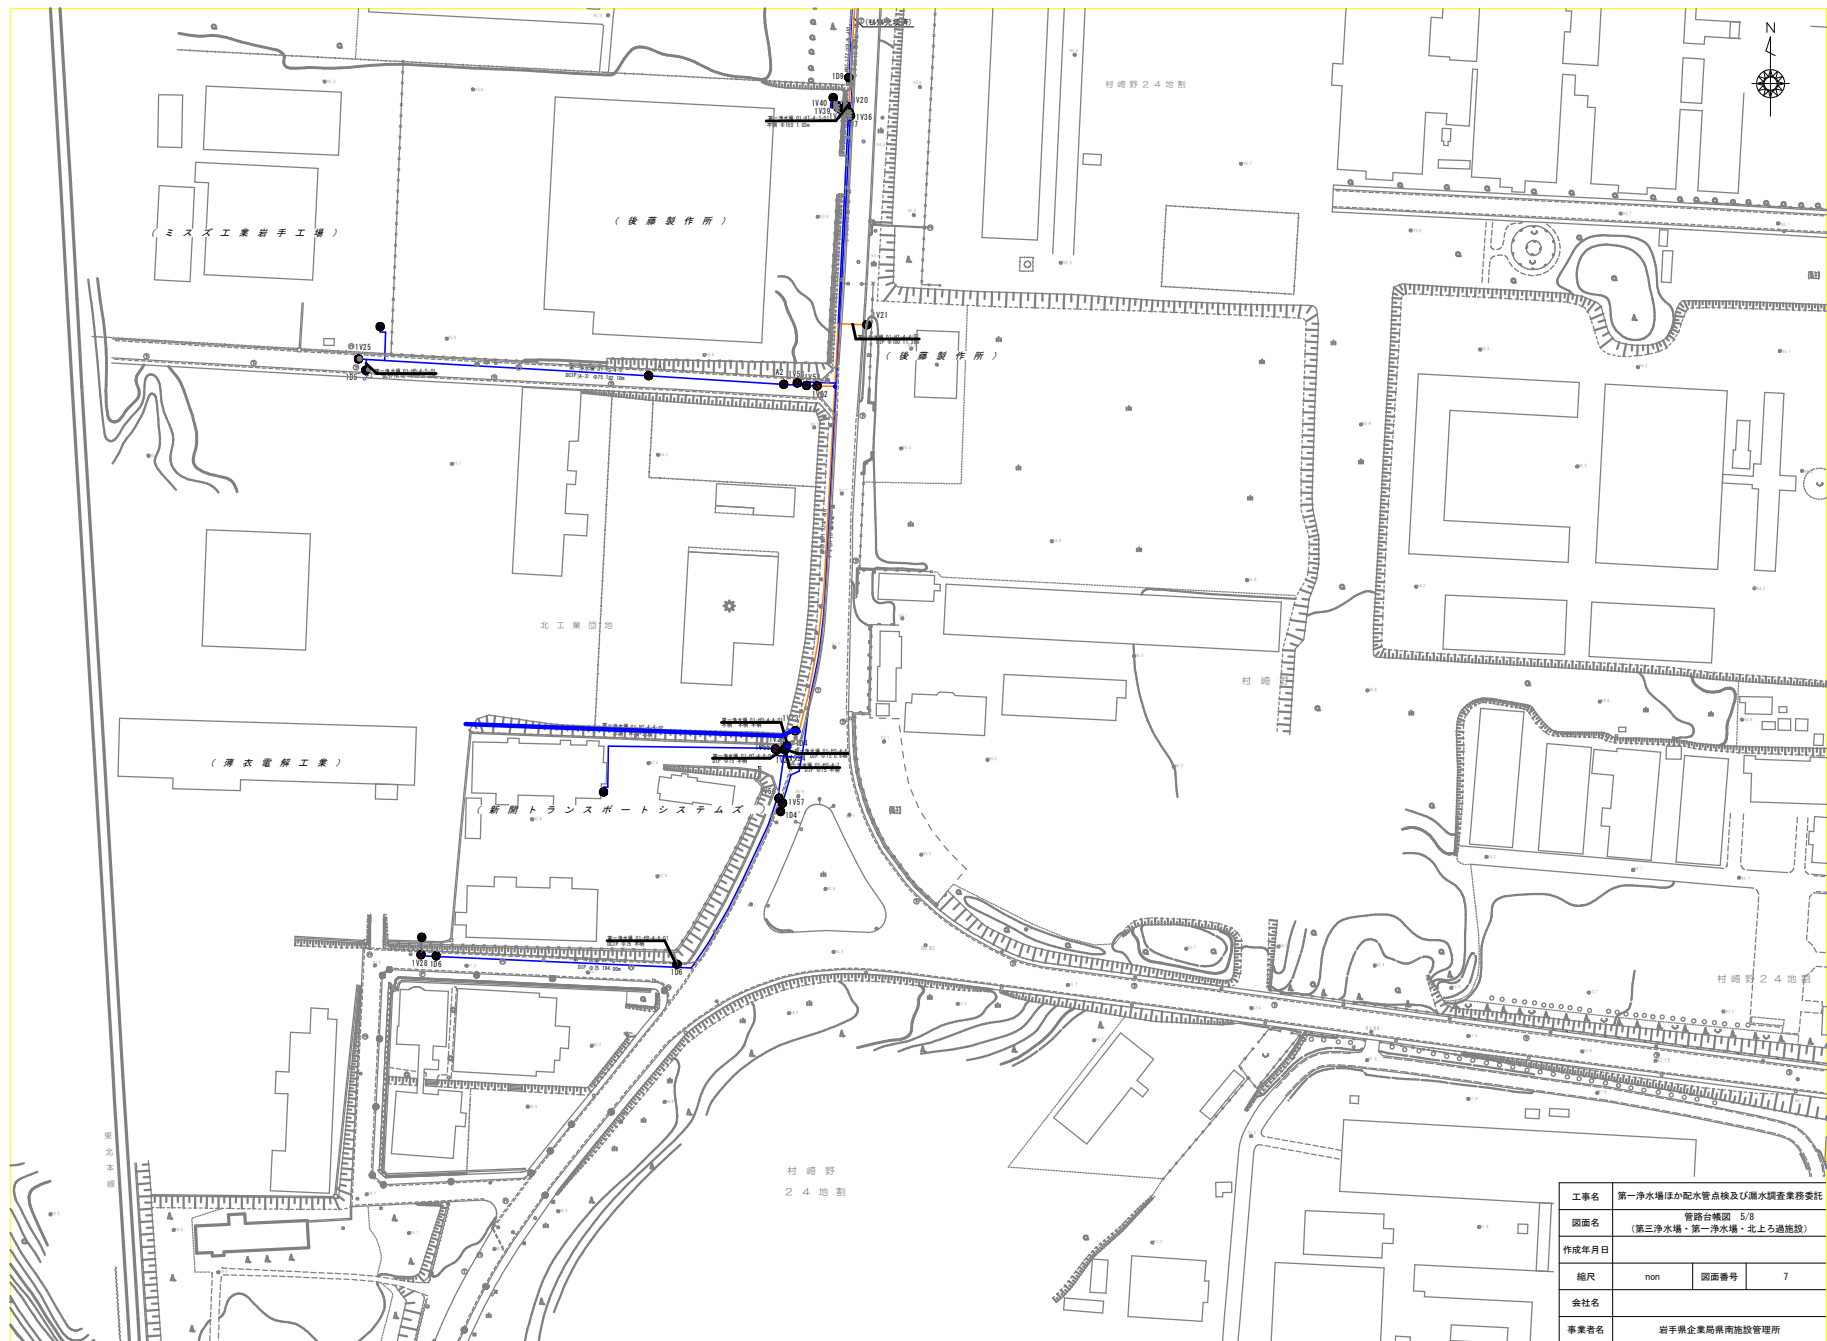


工事名	第一浄水場ほか配水管点検及び漏水調査業務委託		
図面名	管路台帳図 5/8 （第三浄水場・第一浄水場・北上ろ過施設）		
作成年月日			
縮尺	non	図面番号	7
会社名			
事業者名	岩手県企業局景南施設管理所		

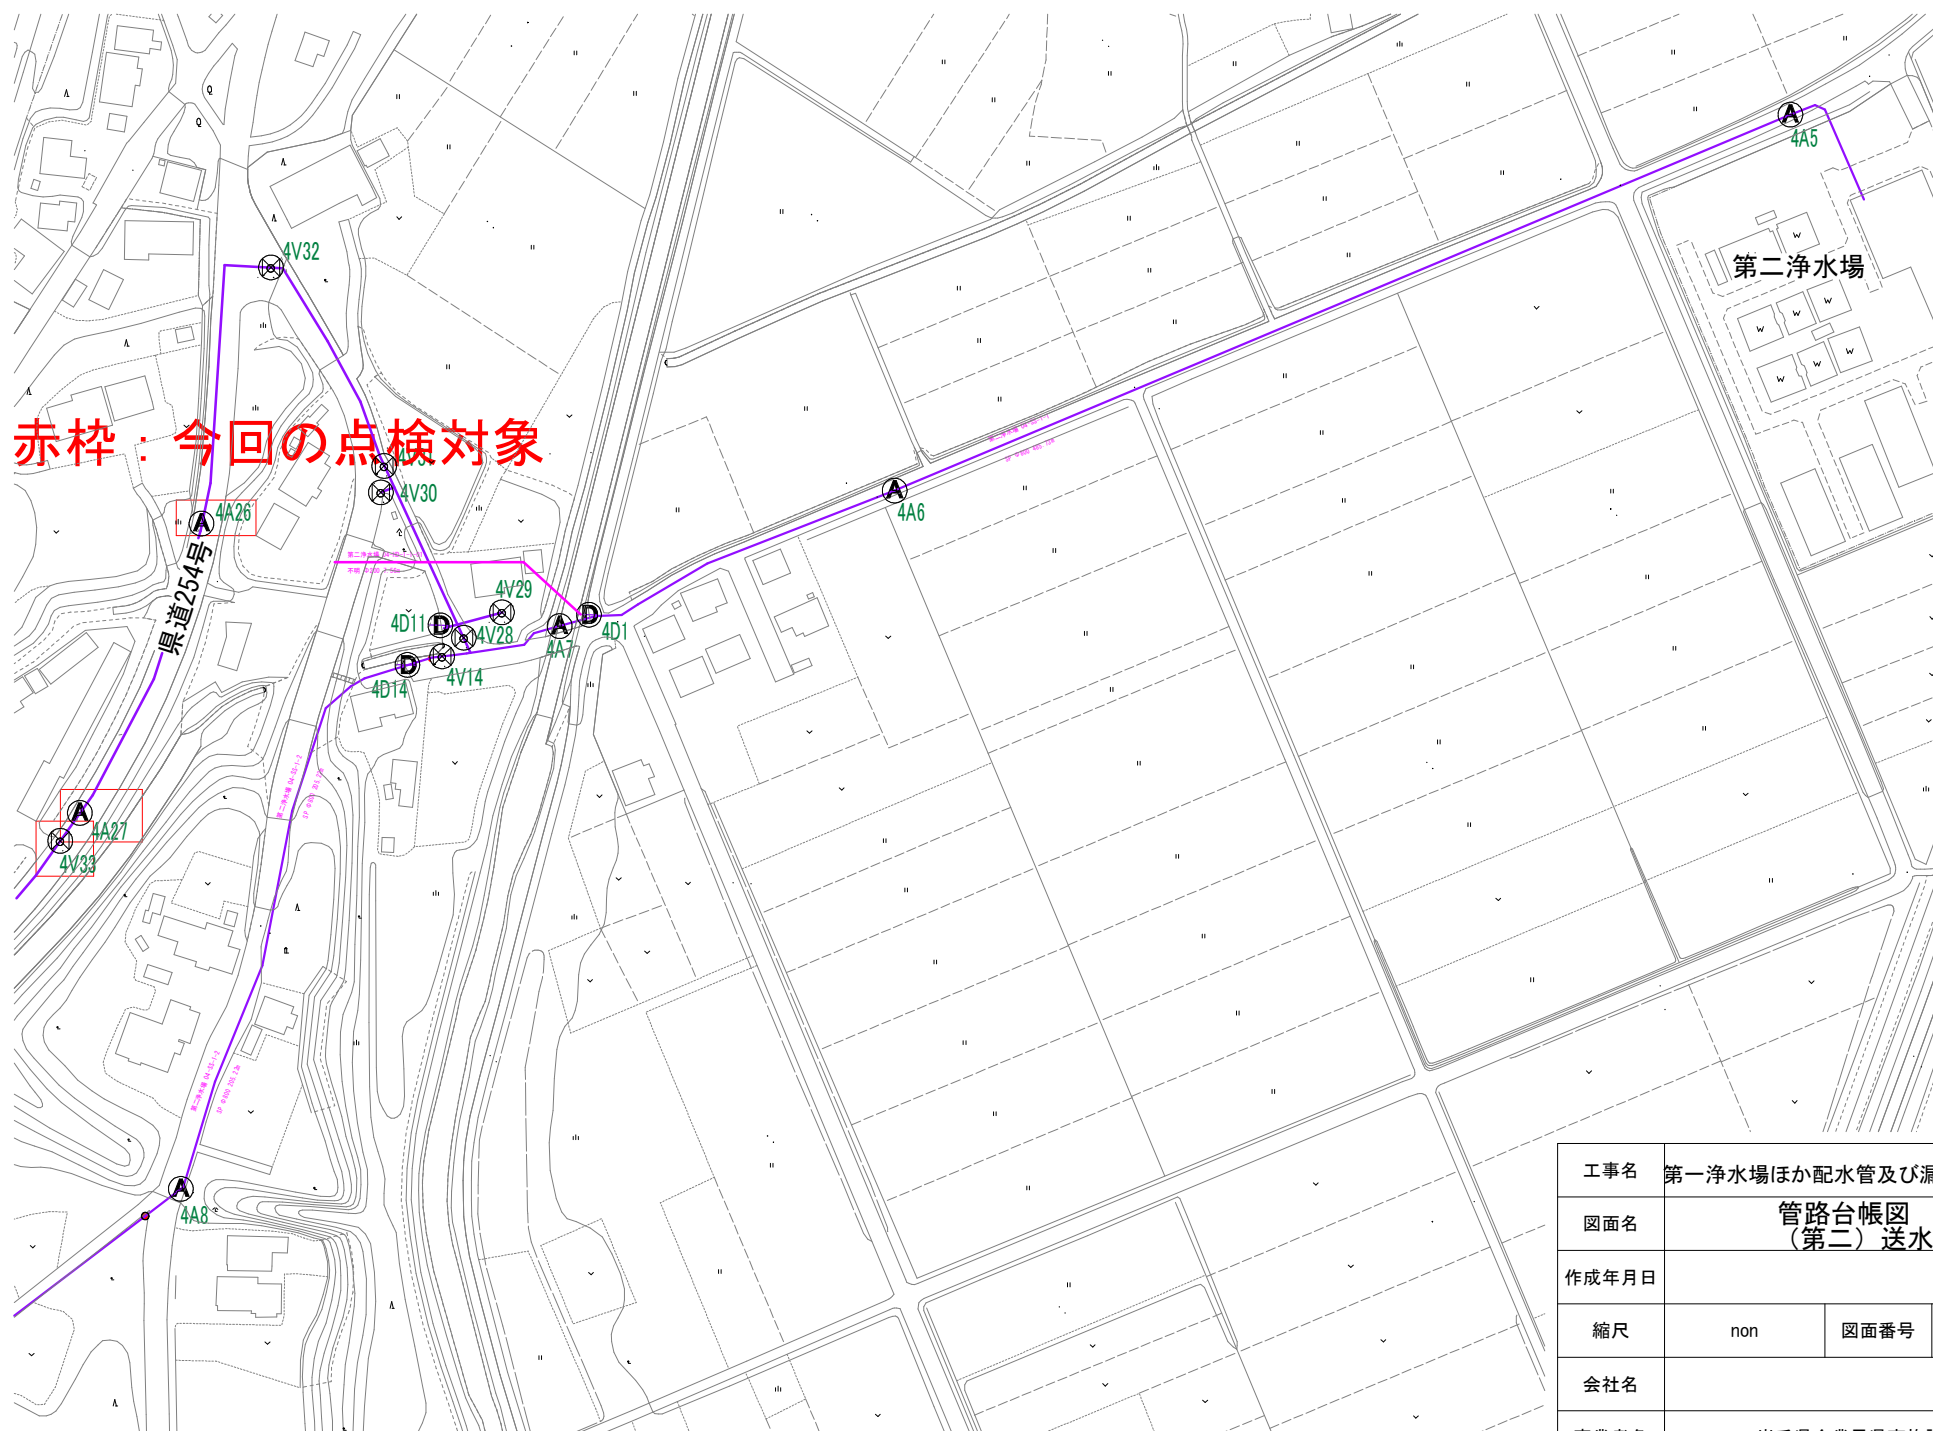


赤枠：今回の点検対象

工事名	第一浄水場ほか配水管及び漏水調査業務委託		
図面名	管路台帳図 6/8 (第二) 送水管		
作成年月日			
縮尺	non	図面番号	8
会社名			
事業者名	岩手県企業局県南施設管理所		

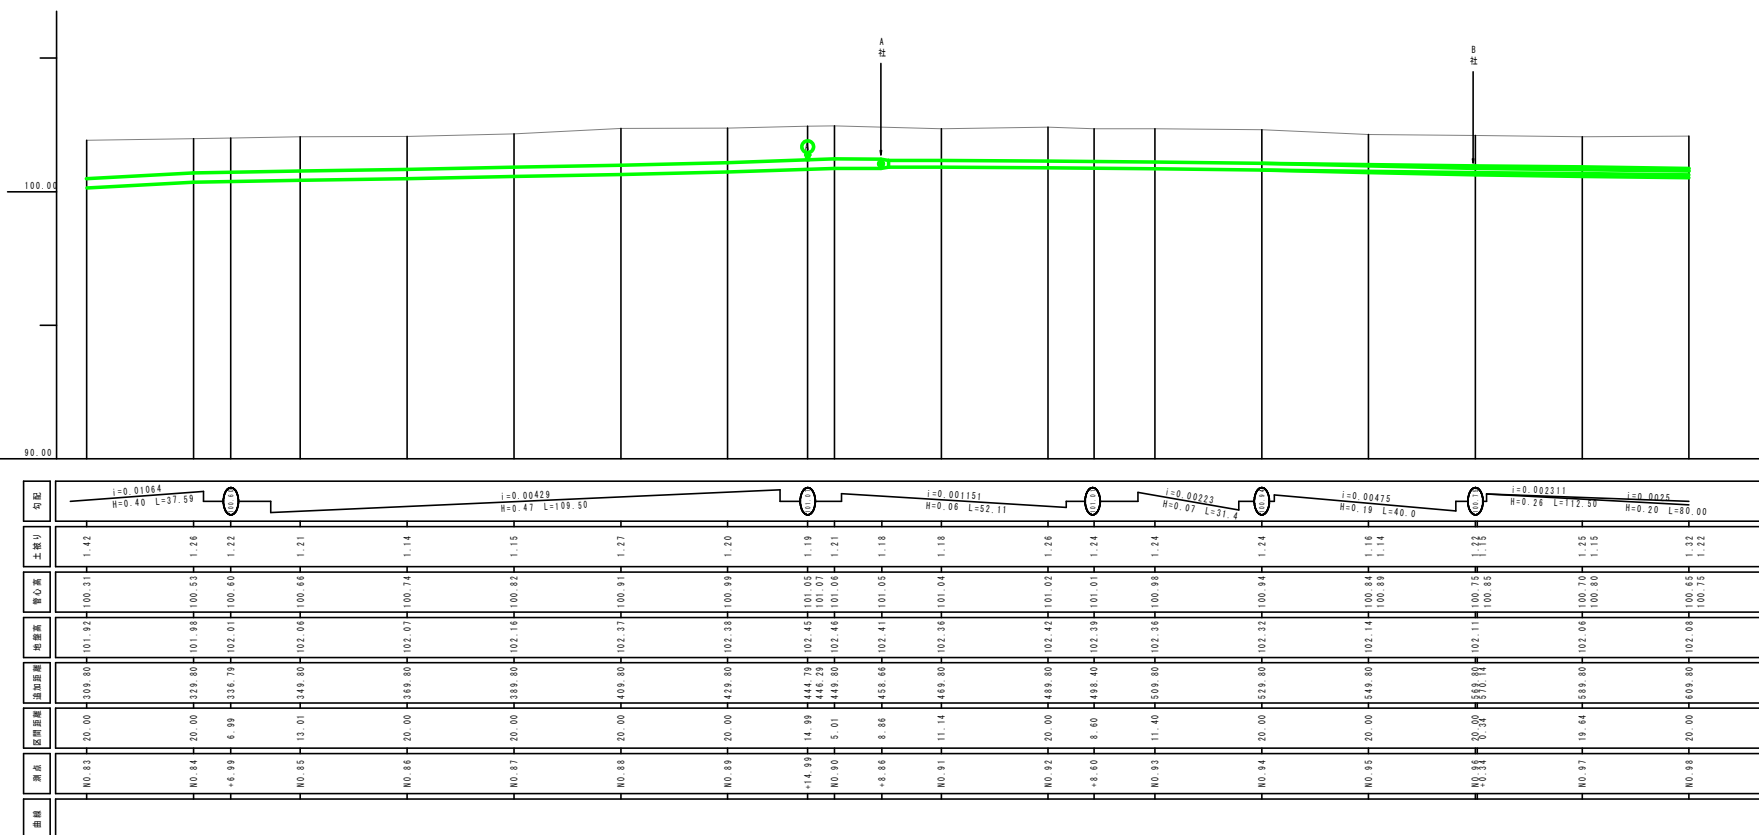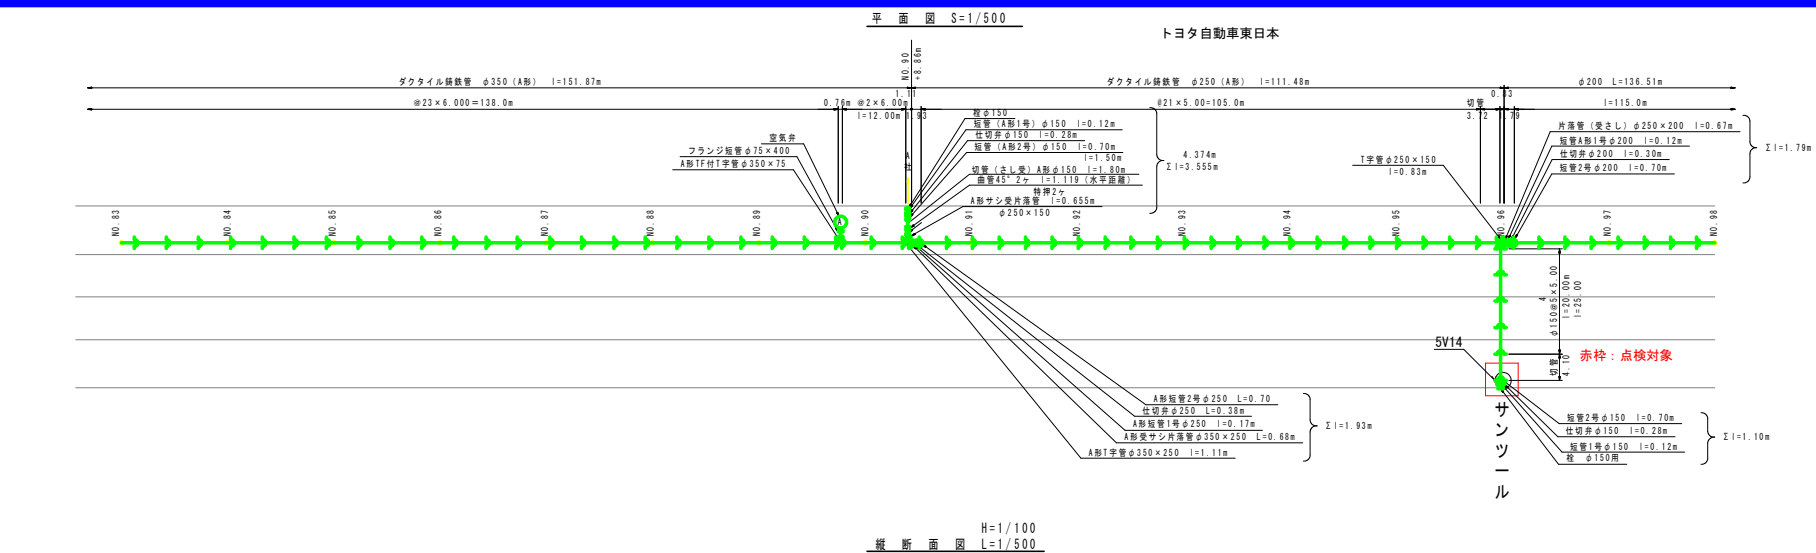

工事名	第一浄水場ほか配水管及び漏水調査業務		
図面名	管路台帳図 7/8 (第二) 配水管		
作成年月日			
縮尺	non	図面番号	9
会社名			
事業者名	岩手県企業局泉南施設管理所		

位置図 S=1/1000

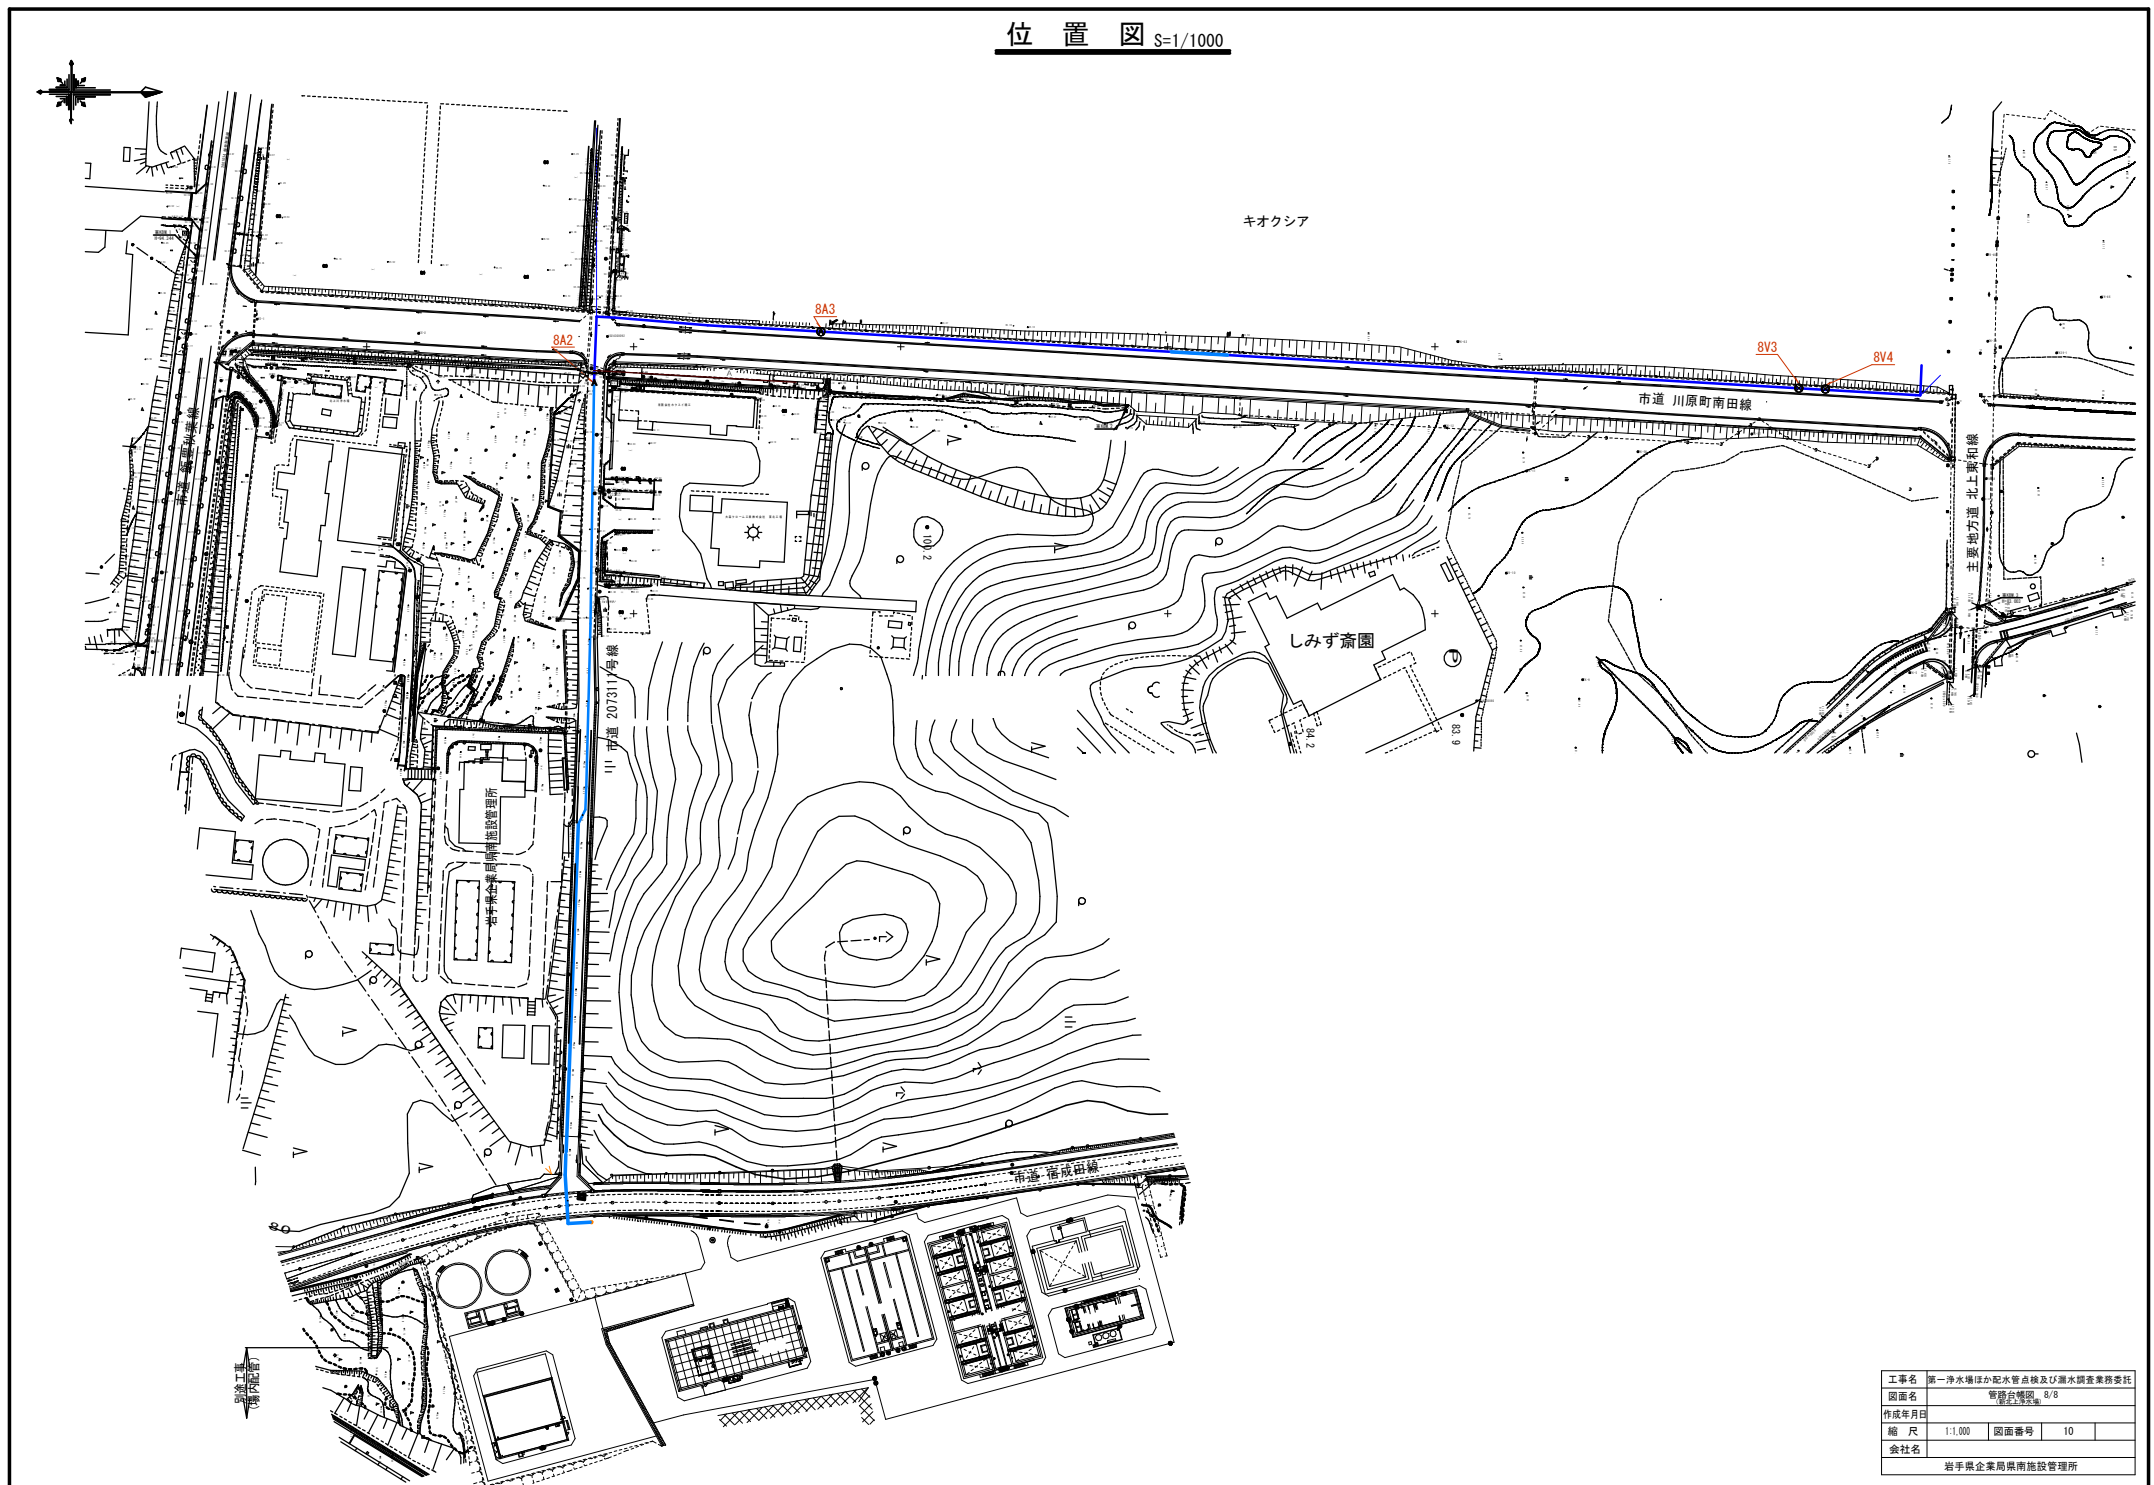

工事名	第一浄水場ほか配水管点検及び漏水調査業務委託		
図面名	管渠台帳図 8/8		
作成年月日	令和5年10月		
縮尺	1:1,000	図面番号	10
会社名	岩手県企業局東部施設管理所		