

# 令和7年度森林災害等復旧造林事業標準単価表

岩手県農林水産部森林整備課

## 令和7年度森林災害等復旧造林事業標準単価表

| NO, | 単 価 表 名       |
|-----|---------------|
| 1   | 被害木等の整理 単価表   |
| 2   | 跡地造林(再造林) 単価表 |
| 3   | シカ防護ネット柵 単価   |
| 4   | 忌避剤散布 単価      |
| 5   | 食害防止チューブ 単価   |
| 6   | 作業路の開設 単価表    |
| 7   | 宿泊費補正         |

## No.1 被害木等の整理単価表

税区分 ①消費税抜き単価

跡地造林と一体的に行うことが必要な激甚災害を受けた樹木の伐採及び搬出に要する経費

| 蓄積区分         |                       |
|--------------|-----------------------|
| I (30m3)     | h a 当たりの蓄積30～50m3未満   |
| II (50m3)    | h a 当たりの蓄積50～100m3未満  |
| III (100m3)  | h a 当たりの蓄積100～150m3未満 |
| IV (150m3)   | h a 当たりの蓄積150～200m3未満 |
| V (200m3)    | h a 当たりの蓄積200～300m3未満 |
| VI (300m3)   | h a 当たりの蓄積300～400m3未満 |
| VII (400m3)  | h a 当たりの蓄積400～500m3未満 |
| VIII (500m3) | h a 当たりの蓄積500m3以上     |

| 蓄積区分 | 一般        | 間接費率<br>(3%) | 間接費率<br>(10%) | 間接費率<br>(13%) | 間接費率<br>(18%) | 間接費率<br>(21%) | 間接費率<br>(24%) | 間接費率<br>(31%) | 間接費率<br>(34%) | 間接費率<br>(39%) |
|------|-----------|--------------|---------------|---------------|---------------|---------------|---------------|---------------|---------------|---------------|
| I    | 550,956   | 567,484      | 606,051       | 622,580       | 650,128       | 666,656       | 683,185       | 721,752       | 738,281       | 765,828       |
| II   | 727,906   | 749,743      | 800,696       | 822,533       | 858,929       | 880,766       | 902,603       | 953,556       | 975,394       | 1,011,789     |
| III  | 1,023,070 | 1,053,762    | 1,125,377     | 1,156,069     | 1,207,222     | 1,237,914     | 1,268,606     | 1,340,221     | 1,370,913     | 1,422,067     |
| IV   | 1,337,220 | 1,377,336    | 1,470,942     | 1,511,058     | 1,577,919     | 1,618,036     | 1,658,152     | 1,751,758     | 1,791,874     | 1,858,735     |
| V    | 1,505,214 | 1,550,370    | 1,655,735     | 1,700,891     | 1,776,152     | 1,821,308     | 1,866,465     | 1,971,830     | 2,016,986     | 2,092,247     |
| VI   | 1,853,858 | 1,909,473    | 2,039,243     | 2,094,859     | 2,187,552     | 2,243,168     | 2,298,783     | 2,428,553     | 2,484,169     | 2,576,862     |
| VII  | 2,183,518 | 2,249,023    | 2,401,869     | 2,467,375     | 2,576,551     | 2,642,056     | 2,707,562     | 2,860,408     | 2,925,914     | 3,035,090     |
| VIII | 2,477,015 | 2,551,325    | 2,724,716     | 2,799,026     | 2,922,877     | 2,997,188     | 3,071,498     | 3,244,889     | 3,319,200     | 3,443,050     |

※ 「h a 当たりの蓄積」は、原則として被災前の蓄積とする。

税区分 ②消費税込み単価

跡地造林と一体的に行うことが必要な激甚災害を受けた樹木の伐採及び搬出に要する経費

| 蓄積区分         |                               |
|--------------|-------------------------------|
| I (30m3)     | h a 当たりの蓄積 3 0 ～ 5 0 m3未満     |
| II (50m3)    | h a 当たりの蓄積 5 0 ～ 1 0 0 m3未満   |
| III (100m3)  | h a 当たりの蓄積 1 0 0 ～ 1 5 0 m3未満 |
| IV (150m3)   | h a 当たりの蓄積 1 5 0 ～ 2 0 0 m3未満 |
| V (200m3)    | h a 当たりの蓄積 2 0 0 ～ 3 0 0 m3未満 |
| VI (300m3)   | h a 当たりの蓄積 3 0 0 ～ 4 0 0 m3未満 |
| VII (400m3)  | h a 当たりの蓄積 4 0 0 ～ 5 0 0 m3未満 |
| VIII (500m3) | h a 当たりの蓄積 5 0 0 m3以上         |

| 蓄 積 区 分 | 一 般       | 間 接 費 率<br>(3%) | 間 接 費 率<br>(10%) | 間 接 費 率<br>(13%) | 間 接 費 率<br>(18%) | 間 接 費 率<br>(21%) | 間 接 費 率<br>(24%) | 間 接 費 率<br>(31%) | 間 接 費 率<br>(34%) | 間 接 費 率<br>(39%) |
|---------|-----------|-----------------|------------------|------------------|------------------|------------------|------------------|------------------|------------------|------------------|
| I       | 606,051   | 624,232         | 666,656          | 684,837          | 715,140          | 733,321          | 751,503          | 793,926          | 812,108          | 842,410          |
| II      | 800,696   | 824,716         | 880,765          | 904,786          | 944,821          | 968,842          | 992,863          | 1,048,911        | 1,072,932        | 1,112,967        |
| III     | 1,125,377 | 1,159,138       | 1,237,914        | 1,271,676        | 1,327,944        | 1,361,706        | 1,395,467        | 1,474,243        | 1,508,005        | 1,564,274        |
| IV      | 1,470,942 | 1,515,070       | 1,618,036        | 1,662,164        | 1,735,711        | 1,779,839        | 1,823,968        | 1,926,934        | 1,971,062        | 2,044,609        |
| V       | 1,655,735 | 1,705,407       | 1,821,308        | 1,870,980        | 1,953,767        | 2,003,439        | 2,053,111        | 2,169,012        | 2,218,684        | 2,301,471        |
| VI      | 2,039,243 | 2,100,420       | 2,243,167        | 2,304,344        | 2,406,306        | 2,467,484        | 2,528,661        | 2,671,408        | 2,732,585        | 2,834,547        |
| VII     | 2,401,869 | 2,473,925       | 2,642,055        | 2,714,111        | 2,834,205        | 2,906,261        | 2,978,317        | 3,146,448        | 3,218,504        | 3,338,597        |
| VIII    | 2,724,716 | 2,806,457       | 2,997,187        | 3,078,929        | 3,215,164        | 3,296,906        | 3,378,647        | 3,569,377        | 3,651,119        | 3,787,355        |

※ 「h a 当たりの蓄積」は、原則として被災前の蓄積とする。

## No.2 跡地造林（再造林）単価表

令和7年度 跡地造林 単価表（再造林）

①労務税抜き単価

スギ

| 間接費率<br>植栽本数 | 一般      | 3%      | 10%     | 13%     | 18%       | 21%       | 24%       | 31%       | 34%       | 39%       |
|--------------|---------|---------|---------|---------|-----------|-----------|-----------|-----------|-----------|-----------|
| 1,000 ～      | 580,290 | 597,698 | 638,319 | 655,727 | 684,742   | 702,150   | 719,559   | 760,179   | 777,588   | 806,603   |
| 1,100 ～      | 610,241 | 628,548 | 671,265 | 689,572 | 720,084   | 738,391   | 756,698   | 799,415   | 817,722   | 848,234   |
| 1,200 ～      | 640,190 | 659,395 | 704,209 | 723,414 | 755,424   | 774,629   | 793,835   | 838,648   | 857,854   | 889,864   |
| 1,300 ～      | 670,141 | 690,245 | 737,155 | 757,259 | 790,766   | 810,870   | 830,974   | 877,884   | 897,988   | 931,495   |
| 1,400 ～      | 700,092 | 721,094 | 770,101 | 791,103 | 826,108   | 847,111   | 868,114   | 917,120   | 938,123   | 973,127   |
| 1,500 ～      | 730,042 | 751,943 | 803,046 | 824,947 | 861,449   | 883,350   | 905,252   | 956,355   | 978,256   | 1,014,758 |
| 1,600 ～      | 759,992 | 782,791 | 835,991 | 858,790 | 896,790   | 919,590   | 942,390   | 995,589   | 1,018,389 | 1,056,388 |
| 1,700 ～      | 789,942 | 813,640 | 868,936 | 892,634 | 932,131   | 955,829   | 979,528   | 1,034,824 | 1,058,522 | 1,098,019 |
| 1,800 ～      | 819,892 | 844,488 | 901,881 | 926,477 | 967,472   | 992,069   | 1,016,666 | 1,074,058 | 1,098,655 | 1,139,649 |
| 1,900 ～      | 849,843 | 875,338 | 934,827 | 960,322 | 1,002,814 | 1,028,310 | 1,053,805 | 1,113,294 | 1,138,789 | 1,181,281 |
| 2,000 ～      | 879,794 | 906,187 | 967,773 | 994,167 | 1,038,156 | 1,064,550 | 1,090,944 | 1,152,530 | 1,178,923 | 1,222,913 |

アカマツ、クロマツ

| 間接費率<br>植栽本数 | 一般      | 3%      | 10%     | 13%       | 18%       | 21%       | 24%       | 31%       | 34%       | 39%       |
|--------------|---------|---------|---------|-----------|-----------|-----------|-----------|-----------|-----------|-----------|
| 2,800 ～      | 848,626 | 874,084 | 933,488 | 958,947   | 1,001,378 | 1,026,837 | 1,052,296 | 1,111,700 | 1,137,158 | 1,179,590 |
| 3,000 ～      | 889,186 | 915,861 | 978,104 | 1,004,780 | 1,049,239 | 1,075,915 | 1,102,590 | 1,164,833 | 1,191,509 | 1,235,968 |

カラマツ

| 間接費率<br>植栽本数 | 一般      | 3%      | 10%     | 13%     | 18%       | 21%       | 24%       | 31%       | 34%       | 39%       |
|--------------|---------|---------|---------|---------|-----------|-----------|-----------|-----------|-----------|-----------|
| 1,000 ～      | 565,146 | 582,100 | 621,660 | 638,614 | 666,872   | 683,826   | 700,781   | 740,341   | 757,295   | 785,552   |
| 1,100 ～      | 593,582 | 611,389 | 652,940 | 670,747 | 700,426   | 718,234   | 736,041   | 777,592   | 795,399   | 825,078   |
| 1,200 ～      | 622,018 | 640,678 | 684,219 | 702,880 | 733,981   | 752,641   | 771,302   | 814,843   | 833,504   | 864,605   |
| 1,300 ～      | 650,454 | 669,967 | 715,499 | 735,013 | 767,535   | 787,049   | 806,562   | 852,094   | 871,608   | 904,131   |
| 1,400 ～      | 678,891 | 699,257 | 746,780 | 767,146 | 801,091   | 821,458   | 841,824   | 889,347   | 909,713   | 943,658   |
| 1,500 ～      | 707,327 | 728,546 | 778,059 | 799,279 | 834,645   | 855,865   | 877,085   | 926,598   | 947,818   | 983,184   |
| 1,600 ～      | 735,763 | 757,835 | 809,339 | 831,412 | 868,200   | 890,273   | 912,346   | 963,849   | 985,922   | 1,022,710 |
| 1,700 ～      | 764,197 | 787,122 | 840,616 | 863,542 | 901,752   | 924,678   | 947,604   | 1,001,098 | 1,024,023 | 1,062,233 |
| 1,800 ～      | 792,633 | 816,411 | 871,896 | 895,675 | 935,306   | 959,085   | 982,864   | 1,038,349 | 1,062,128 | 1,101,759 |
| 1,900 ～      | 821,070 | 845,702 | 903,177 | 927,809 | 968,862   | 993,494   | 1,018,126 | 1,075,601 | 1,100,233 | 1,141,287 |
| 2,000 ～      | 849,506 | 874,991 | 934,456 | 959,941 | 1,002,417 | 1,027,902 | 1,053,387 | 1,112,852 | 1,138,338 | 1,180,813 |

令和7年度 跡地造林 単価表（再造林）

①労務税抜き単価

ソノタL

| 間接費率<br>植栽本数 | 一般      | 3%      | 10%     | 13%     | 18%       | 21%       | 24%       | 31%       | 34%       | 39%       |
|--------------|---------|---------|---------|---------|-----------|-----------|-----------|-----------|-----------|-----------|
| 1,000 ～      | 570,990 | 588,119 | 628,089 | 645,218 | 673,768   | 690,897   | 708,027   | 747,996   | 765,126   | 793,676   |
| 1,200 ～      | 629,030 | 647,900 | 691,933 | 710,803 | 742,255   | 761,126   | 779,997   | 824,029   | 842,900   | 874,351   |
| 1,400 ～      | 687,071 | 707,683 | 755,778 | 776,390 | 810,743   | 831,355   | 851,968   | 900,063   | 920,675   | 955,028   |
| 1,600 ～      | 745,111 | 767,464 | 819,622 | 841,975 | 879,230   | 901,584   | 923,937   | 976,095   | 998,448   | 1,035,704 |
| 1,800 ～      | 803,150 | 827,244 | 883,465 | 907,559 | 947,717   | 971,811   | 995,906   | 1,052,126 | 1,076,221 | 1,116,378 |
| 2,000 ～      | 861,192 | 887,027 | 947,311 | 973,146 | 1,016,206 | 1,042,042 | 1,067,878 | 1,128,161 | 1,153,997 | 1,197,056 |

コンテナ苗木（スギ、カラマツ）

| 間接費率<br>植栽本数 | 一般      | 3%        | 10%       | 13%       | 18%       | 21%       | 24%       | 31%       | 34%       | 39%       |
|--------------|---------|-----------|-----------|-----------|-----------|-----------|-----------|-----------|-----------|-----------|
| 1,000 ～      | 626,404 | 645,196   | 689,044   | 707,836   | 739,156   | 757,948   | 776,740   | 820,589   | 839,381   | 870,701   |
| 1,100 ～      | 660,965 | 680,793   | 727,061   | 746,890   | 779,938   | 799,767   | 819,596   | 865,864   | 885,693   | 918,741   |
| 1,200 ～      | 695,526 | 716,391   | 765,078   | 785,944   | 820,720   | 841,586   | 862,452   | 911,139   | 932,004   | 966,781   |
| 1,300 ～      | 730,088 | 751,990   | 803,096   | 824,999   | 861,503   | 883,406   | 905,309   | 956,415   | 978,317   | 1,014,822 |
| 1,400 ～      | 764,650 | 787,589   | 841,115   | 864,054   | 902,287   | 925,226   | 948,166   | 1,001,691 | 1,024,631 | 1,062,863 |
| 1,500 ～      | 799,212 | 823,188   | 879,133   | 903,109   | 943,070   | 967,046   | 991,022   | 1,046,967 | 1,070,944 | 1,110,904 |
| 1,600 ～      | 833,774 | 858,787   | 917,151   | 942,164   | 983,853   | 1,008,866 | 1,033,879 | 1,092,243 | 1,117,257 | 1,158,945 |
| 1,700 ～      | 868,335 | 894,385   | 955,168   | 981,218   | 1,024,635 | 1,050,685 | 1,076,735 | 1,137,518 | 1,163,568 | 1,206,985 |
| 1,800 ～      | 902,896 | 929,982   | 993,185   | 1,020,272 | 1,065,417 | 1,092,504 | 1,119,591 | 1,182,793 | 1,209,880 | 1,255,025 |
| 1,900 ～      | 937,459 | 965,582   | 1,031,204 | 1,059,328 | 1,106,201 | 1,134,325 | 1,162,449 | 1,228,071 | 1,256,195 | 1,303,068 |
| 2,000 ～      | 972,021 | 1,001,181 | 1,069,223 | 1,098,383 | 1,146,984 | 1,176,145 | 1,205,306 | 1,273,347 | 1,302,508 | 1,351,109 |

令和7年度 跡地造林 単価表（再造林）

①労務税抜き単価

| コンテナ苗木（花粉症対策品種） |           |           |           |           |           |           |           |           |           |           |
|-----------------|-----------|-----------|-----------|-----------|-----------|-----------|-----------|-----------|-----------|-----------|
| 間接費率<br>植栽本数    | 一般        | 3%        | 10%       | 13%       | 18%       | 21%       | 24%       | 31%       | 34%       | 39%       |
| 1,000 ～         | 681,134   | 701,568   | 749,247   | 769,681   | 803,738   | 824,172   | 844,606   | 892,285   | 912,719   | 946,776   |
| 1,100 ～         | 721,169   | 742,804   | 793,285   | 814,920   | 850,979   | 872,614   | 894,249   | 944,731   | 966,366   | 1,002,424 |
| 1,200 ～         | 761,204   | 784,040   | 837,324   | 860,160   | 898,220   | 921,056   | 943,892   | 997,177   | 1,020,013 | 1,058,073 |
| 1,300 ～         | 801,238   | 825,275   | 881,361   | 905,398   | 945,460   | 969,497   | 993,535   | 1,049,621 | 1,073,658 | 1,113,720 |
| 1,400 ～         | 841,274   | 866,512   | 925,401   | 950,639   | 992,703   | 1,017,941 | 1,043,179 | 1,102,068 | 1,127,307 | 1,169,370 |
| 1,500 ～         | 881,309   | 907,748   | 969,439   | 995,879   | 1,039,944 | 1,066,383 | 1,092,823 | 1,154,514 | 1,180,954 | 1,225,019 |
| 1,600 ～         | 921,344   | 948,984   | 1,013,478 | 1,041,118 | 1,087,185 | 1,114,826 | 1,142,466 | 1,206,960 | 1,234,600 | 1,280,668 |
| 1,700 ～         | 961,377   | 990,218   | 1,057,514 | 1,086,356 | 1,134,424 | 1,163,266 | 1,192,107 | 1,259,403 | 1,288,245 | 1,336,314 |
| 1,800 ～         | 1,001,412 | 1,031,454 | 1,101,553 | 1,131,595 | 1,181,666 | 1,211,708 | 1,241,750 | 1,311,849 | 1,341,892 | 1,391,962 |
| 1,900 ～         | 1,041,448 | 1,072,691 | 1,145,592 | 1,176,836 | 1,228,908 | 1,260,152 | 1,291,395 | 1,364,296 | 1,395,540 | 1,447,612 |
| 2,000 ～         | 1,081,483 | 1,113,927 | 1,189,631 | 1,222,075 | 1,276,149 | 1,308,594 | 1,341,038 | 1,416,742 | 1,449,187 | 1,503,261 |

令和7年度 跡地造林 単価表（再造林）

②消費税込み単価

スギ

| 間接費率<br>植栽本数 | 一般      | 3%      | 10%       | 13%       | 18%       | 21%       | 24%       | 31%       | 34%       | 39%       |
|--------------|---------|---------|-----------|-----------|-----------|-----------|-----------|-----------|-----------|-----------|
| 1,000 ～      | 620,623 | 639,241 | 682,685   | 701,303   | 732,335   | 750,953   | 769,572   | 813,016   | 831,634   | 862,665   |
| 1,100 ～      | 651,799 | 671,352 | 716,978   | 736,532   | 769,122   | 788,676   | 808,230   | 853,856   | 873,410   | 906,000   |
| 1,200 ～      | 682,974 | 703,463 | 751,271   | 771,760   | 805,909   | 826,398   | 846,887   | 894,695   | 915,185   | 949,333   |
| 1,300 ～      | 714,151 | 735,575 | 785,566   | 806,990   | 842,698   | 864,122   | 885,547   | 935,537   | 956,962   | 992,669   |
| 1,400 ～      | 745,327 | 767,686 | 819,859   | 842,219   | 879,485   | 901,845   | 924,205   | 976,378   | 998,738   | 1,036,004 |
| 1,500 ～      | 776,503 | 799,798 | 854,153   | 877,448   | 916,273   | 939,568   | 962,863   | 1,017,218 | 1,040,514 | 1,079,339 |
| 1,600 ～      | 807,678 | 831,908 | 888,445   | 912,676   | 953,060   | 977,290   | 1,001,520 | 1,058,058 | 1,082,288 | 1,122,672 |
| 1,700 ～      | 838,853 | 864,018 | 922,738   | 947,903   | 989,846   | 1,015,012 | 1,040,177 | 1,098,897 | 1,124,063 | 1,166,005 |
| 1,800 ～      | 870,029 | 896,129 | 957,031   | 983,132   | 1,026,634 | 1,052,735 | 1,078,835 | 1,139,737 | 1,165,838 | 1,209,340 |
| 1,900 ～      | 901,206 | 928,242 | 991,326   | 1,018,362 | 1,063,423 | 1,090,459 | 1,117,495 | 1,180,579 | 1,207,616 | 1,252,676 |
| 2,000 ～      | 932,382 | 960,353 | 1,025,620 | 1,053,591 | 1,100,210 | 1,128,182 | 1,156,153 | 1,221,420 | 1,249,391 | 1,296,010 |

アカマツ、クロマツ

| 間接費率<br>植栽本数 | 一般      | 3%      | 10%       | 13%       | 18%       | 21%       | 24%       | 31%       | 34%       | 39%       |
|--------------|---------|---------|-----------|-----------|-----------|-----------|-----------|-----------|-----------|-----------|
| 2,800 ～      | 911,019 | 938,349 | 1,002,120 | 1,029,451 | 1,075,002 | 1,102,332 | 1,129,663 | 1,193,434 | 1,220,765 | 1,266,316 |
| 3,000 ～      | 954,030 | 982,650 | 1,049,433 | 1,078,053 | 1,125,755 | 1,154,376 | 1,182,997 | 1,249,779 | 1,278,400 | 1,326,101 |

カラマツ

| 間接費率<br>植栽本数 | 一般      | 3%      | 10%     | 13%       | 18%       | 21%       | 24%       | 31%       | 34%       | 39%       |
|--------------|---------|---------|---------|-----------|-----------|-----------|-----------|-----------|-----------|-----------|
| 1,000 ～      | 605,479 | 623,643 | 666,026 | 684,191   | 714,465   | 732,629   | 750,793   | 793,177   | 811,341   | 841,615   |
| 1,100 ～      | 635,141 | 654,195 | 698,655 | 717,709   | 749,466   | 768,520   | 787,574   | 832,034   | 851,088   | 882,845   |
| 1,200 ～      | 664,802 | 684,746 | 731,282 | 751,226   | 784,466   | 804,410   | 824,354   | 870,890   | 890,834   | 924,074   |
| 1,300 ～      | 694,464 | 715,297 | 763,910 | 784,744   | 819,467   | 840,301   | 861,135   | 909,747   | 930,581   | 965,304   |
| 1,400 ～      | 724,127 | 745,850 | 796,539 | 818,263   | 854,469   | 876,193   | 897,917   | 948,606   | 970,330   | 1,006,536 |
| 1,500 ～      | 753,788 | 776,401 | 829,166 | 851,780   | 889,469   | 912,083   | 934,697   | 987,462   | 1,010,075 | 1,047,765 |
| 1,600 ～      | 783,450 | 806,953 | 861,795 | 885,298   | 924,471   | 947,974   | 971,478   | 1,026,319 | 1,049,823 | 1,088,995 |
| 1,700 ～      | 813,109 | 837,502 | 894,419 | 918,813   | 959,468   | 983,861   | 1,008,255 | 1,065,172 | 1,089,566 | 1,130,221 |
| 1,800 ～      | 842,770 | 868,053 | 927,047 | 952,330   | 994,468   | 1,019,751 | 1,045,034 | 1,104,028 | 1,129,311 | 1,171,450 |
| 1,900 ～      | 872,433 | 898,605 | 959,676 | 985,849   | 1,029,470 | 1,055,643 | 1,081,816 | 1,142,887 | 1,169,060 | 1,212,681 |
| 2,000 ～      | 902,094 | 929,156 | 992,303 | 1,019,366 | 1,064,470 | 1,091,533 | 1,118,596 | 1,181,743 | 1,208,805 | 1,253,910 |

令和7年度 跡地造林 単価表（再造林）

②消費税込み単価

ソノタL

| 間接費率<br>植栽本数 | 一般      | 3%      | 10%       | 13%       | 18%       | 21%       | 24%       | 31%       | 34%       | 39%       |
|--------------|---------|---------|-----------|-----------|-----------|-----------|-----------|-----------|-----------|-----------|
| 1,000 ～      | 611,323 | 629,662 | 672,455   | 690,794   | 721,361   | 739,700   | 758,040   | 800,833   | 819,172   | 849,738   |
| 1,200 ～      | 671,814 | 691,968 | 738,995   | 759,149   | 792,740   | 812,894   | 833,049   | 880,076   | 900,230   | 933,821   |
| 1,400 ～      | 732,306 | 754,275 | 805,536   | 827,505   | 864,121   | 886,090   | 908,059   | 959,320   | 981,290   | 1,017,905 |
| 1,600 ～      | 792,797 | 816,580 | 872,076   | 895,860   | 935,500   | 959,284   | 983,068   | 1,038,564 | 1,062,347 | 1,101,987 |
| 1,800 ～      | 853,287 | 878,885 | 938,615   | 964,214   | 1,006,878 | 1,032,477 | 1,058,075 | 1,117,805 | 1,143,404 | 1,186,068 |
| 2,000 ～      | 913,780 | 941,193 | 1,005,158 | 1,032,571 | 1,078,260 | 1,105,673 | 1,133,087 | 1,197,051 | 1,224,465 | 1,270,154 |

コンテナ苗木（スギ、カラマツ）

| 間接費率<br>植栽本数 | 一般        | 3%        | 10%       | 13%       | 18%       | 21%       | 24%       | 31%       | 34%       | 39%       |
|--------------|-----------|-----------|-----------|-----------|-----------|-----------|-----------|-----------|-----------|-----------|
| 1,000 ～      | 665,434   | 685,397   | 731,977   | 751,940   | 785,212   | 805,175   | 825,138   | 871,718   | 891,681   | 924,953   |
| 1,100 ～      | 701,090   | 722,122   | 771,199   | 792,231   | 827,286   | 848,318   | 869,351   | 918,427   | 939,460   | 974,515   |
| 1,200 ～      | 736,747   | 758,849   | 810,421   | 832,524   | 869,361   | 891,463   | 913,566   | 965,138   | 987,240   | 1,024,078 |
| 1,300 ～      | 772,403   | 795,575   | 849,643   | 872,815   | 911,435   | 934,607   | 957,779   | 1,011,847 | 1,035,020 | 1,073,640 |
| 1,400 ～      | 808,061   | 832,302   | 888,867   | 913,108   | 953,511   | 977,753   | 1,001,995 | 1,058,559 | 1,082,801 | 1,123,204 |
| 1,500 ～      | 843,719   | 869,030   | 928,090   | 953,402   | 995,588   | 1,020,899 | 1,046,211 | 1,105,271 | 1,130,583 | 1,172,769 |
| 1,600 ～      | 879,375   | 905,756   | 967,312   | 993,693   | 1,037,662 | 1,064,043 | 1,090,425 | 1,151,981 | 1,178,362 | 1,222,331 |
| 1,700 ～      | 915,032   | 942,482   | 1,006,535 | 1,033,986 | 1,079,737 | 1,107,188 | 1,134,639 | 1,198,691 | 1,226,142 | 1,271,894 |
| 1,800 ～      | 950,688   | 979,208   | 1,045,756 | 1,074,277 | 1,121,811 | 1,150,332 | 1,178,853 | 1,245,401 | 1,273,921 | 1,321,456 |
| 1,900 ～      | 986,346   | 1,015,936 | 1,084,980 | 1,114,570 | 1,163,888 | 1,193,478 | 1,223,069 | 1,292,113 | 1,321,703 | 1,371,020 |
| 2,000 ～      | 1,022,003 | 1,052,663 | 1,124,203 | 1,154,863 | 1,205,963 | 1,236,623 | 1,267,283 | 1,338,823 | 1,369,484 | 1,420,584 |

令和7年度 跡地造林 単価表（再造林）

②消費税込み単価

| コンテナ苗木（花粉症対策品種） |           |           |           |           |           |           |           |           |           |           |
|-----------------|-----------|-----------|-----------|-----------|-----------|-----------|-----------|-----------|-----------|-----------|
| 間接費率<br>植栽本数    | 一般        | 3%        | 10%       | 13%       | 18%       | 21%       | 24%       | 31%       | 34%       | 39%       |
| 1,000 ～         | 720,164   | 741,768   | 792,180   | 813,785   | 849,793   | 871,398   | 893,003   | 943,414   | 965,019   | 1,001,027 |
| 1,100 ～         | 761,294   | 784,132   | 837,423   | 860,262   | 898,326   | 921,165   | 944,004   | 997,295   | 1,020,133 | 1,058,198 |
| 1,200 ～         | 802,425   | 826,497   | 882,667   | 906,740   | 946,861   | 970,934   | 995,007   | 1,051,176 | 1,075,249 | 1,115,370 |
| 1,300 ～         | 843,554   | 868,860   | 927,909   | 953,216   | 995,393   | 1,020,700 | 1,046,006 | 1,105,055 | 1,130,362 | 1,172,540 |
| 1,400 ～         | 884,685   | 911,225   | 973,153   | 999,694   | 1,043,928 | 1,070,468 | 1,097,009 | 1,158,937 | 1,185,477 | 1,229,712 |
| 1,500 ～         | 925,815   | 953,589   | 1,018,396 | 1,046,170 | 1,092,461 | 1,120,236 | 1,148,010 | 1,212,817 | 1,240,592 | 1,286,882 |
| 1,600 ～         | 966,945   | 995,953   | 1,063,639 | 1,092,647 | 1,140,995 | 1,170,003 | 1,199,011 | 1,266,697 | 1,295,706 | 1,344,053 |
| 1,700 ～         | 1,008,074 | 1,038,316 | 1,108,881 | 1,139,123 | 1,189,527 | 1,219,769 | 1,250,011 | 1,320,576 | 1,350,819 | 1,401,222 |
| 1,800 ～         | 1,049,204 | 1,080,680 | 1,154,124 | 1,185,600 | 1,238,060 | 1,269,536 | 1,301,012 | 1,374,457 | 1,405,933 | 1,458,393 |
| 1,900 ～         | 1,090,335 | 1,123,045 | 1,199,368 | 1,232,078 | 1,286,595 | 1,319,305 | 1,352,015 | 1,428,338 | 1,461,048 | 1,515,565 |
| 2,000 ～         | 1,131,465 | 1,165,408 | 1,244,611 | 1,278,555 | 1,335,128 | 1,369,072 | 1,403,016 | 1,482,219 | 1,516,163 | 1,572,736 |

令和7年度 跡地造林 単価表（再造林）

③消費税抜き単価（原則課税業者用）

| スギ           |         |         |         |         |           |           |           |           |           |           |
|--------------|---------|---------|---------|---------|-----------|-----------|-----------|-----------|-----------|-----------|
| 間接費率<br>植栽本数 | 一般      | 3%      | 10%     | 13%     | 18%       | 21%       | 24%       | 31%       | 34%       | 39%       |
| 1,000 ～      | 564,204 | 581,130 | 620,624 | 637,550 | 665,760   | 682,686   | 699,612   | 739,107   | 756,033   | 784,243   |
| 1,100 ～      | 592,546 | 610,322 | 651,800 | 669,576 | 699,204   | 716,980   | 734,757   | 776,235   | 794,011   | 823,638   |
| 1,200 ～      | 620,887 | 639,513 | 682,975 | 701,602 | 732,646   | 751,273   | 769,899   | 813,361   | 831,988   | 863,032   |
| 1,300 ～      | 649,229 | 668,705 | 714,151 | 733,628 | 766,090   | 785,567   | 805,043   | 850,489   | 869,966   | 902,428   |
| 1,400 ～      | 677,571 | 697,898 | 745,328 | 765,655 | 799,533   | 819,860   | 840,188   | 887,618   | 907,945   | 941,823   |
| 1,500 ～      | 705,913 | 727,090 | 776,504 | 797,681 | 832,977   | 854,154   | 875,332   | 924,746   | 945,923   | 981,219   |
| 1,600 ～      | 734,254 | 756,281 | 807,679 | 829,707 | 866,419   | 888,447   | 910,474   | 961,872   | 983,900   | 1,020,613 |
| 1,700 ～      | 762,595 | 785,472 | 838,854 | 861,732 | 899,862   | 922,739   | 945,617   | 998,999   | 1,021,877 | 1,060,007 |
| 1,800 ～      | 790,937 | 814,665 | 870,030 | 893,758 | 933,305   | 957,033   | 980,761   | 1,036,127 | 1,059,855 | 1,099,402 |
| 1,900 ～      | 819,279 | 843,857 | 901,206 | 925,785 | 966,749   | 991,327   | 1,015,905 | 1,073,255 | 1,097,833 | 1,138,797 |
| 2,000 ～      | 847,621 | 873,049 | 932,383 | 957,811 | 1,000,192 | 1,025,621 | 1,051,050 | 1,110,383 | 1,135,812 | 1,178,193 |

| アカマツ、クロマツ    |         |         |         |         |           |           |           |           |           |           |
|--------------|---------|---------|---------|---------|-----------|-----------|-----------|-----------|-----------|-----------|
| 間接費率<br>植栽本数 | 一般      | 3%      | 10%     | 13%     | 18%       | 21%       | 24%       | 31%       | 34%       | 39%       |
| 2,800 ～      | 828,200 | 853,046 | 911,020 | 935,866 | 977,276   | 1,002,122 | 1,026,968 | 1,084,942 | 1,109,788 | 1,151,198 |
| 3,000 ～      | 867,301 | 893,320 | 954,031 | 980,050 | 1,023,415 | 1,049,434 | 1,075,453 | 1,136,164 | 1,162,183 | 1,205,548 |

| カラマツ         |         |         |         |         |         |         |           |           |           |           |
|--------------|---------|---------|---------|---------|---------|---------|-----------|-----------|-----------|-----------|
| 間接費率<br>植栽本数 | 一般      | 3%      | 10%     | 13%     | 18%     | 21%     | 24%       | 31%       | 34%       | 39%       |
| 1,000 ～      | 550,437 | 566,950 | 605,480 | 621,993 | 649,515 | 666,028 | 682,541   | 721,072   | 737,585   | 765,107   |
| 1,100 ～      | 577,402 | 594,724 | 635,142 | 652,464 | 681,334 | 698,656 | 715,978   | 756,396   | 773,718   | 802,588   |
| 1,200 ～      | 604,367 | 622,498 | 664,803 | 682,934 | 713,153 | 731,284 | 749,415   | 791,720   | 809,851   | 840,070   |
| 1,300 ～      | 631,332 | 650,271 | 694,465 | 713,405 | 744,971 | 763,911 | 782,851   | 827,044   | 845,984   | 877,551   |
| 1,400 ～      | 658,298 | 678,046 | 724,127 | 743,876 | 776,791 | 796,540 | 816,289   | 862,370   | 882,119   | 915,034   |
| 1,500 ～      | 685,263 | 705,820 | 753,789 | 774,347 | 808,610 | 829,168 | 849,726   | 897,694   | 918,252   | 952,515   |
| 1,600 ～      | 712,228 | 733,594 | 783,450 | 804,817 | 840,429 | 861,795 | 883,162   | 933,018   | 954,385   | 989,996   |
| 1,700 ～      | 739,191 | 761,366 | 813,110 | 835,285 | 872,245 | 894,421 | 916,596   | 968,340   | 990,515   | 1,027,475 |
| 1,800 ～      | 766,156 | 789,140 | 842,771 | 865,756 | 904,064 | 927,048 | 950,033   | 1,003,664 | 1,026,649 | 1,064,956 |
| 1,900 ～      | 793,122 | 816,915 | 872,434 | 896,227 | 935,883 | 959,677 | 983,471   | 1,038,989 | 1,062,783 | 1,102,439 |
| 2,000 ～      | 820,087 | 844,689 | 902,095 | 926,698 | 967,702 | 992,305 | 1,016,907 | 1,074,313 | 1,098,916 | 1,139,920 |

令和7年度 跡地造林 単価表（再造林）

③消費税抜き単価（原則課税業者用）

ソノタL

| 間接費率<br>植栽本数 | 一般      | 3%      | 10%     | 13%     | 18%     | 21%       | 24%       | 31%       | 34%       | 39%       |
|--------------|---------|---------|---------|---------|---------|-----------|-----------|-----------|-----------|-----------|
| 1,000 ～      | 555,749 | 572,421 | 611,323 | 627,996 | 655,783 | 672,456   | 689,128   | 728,031   | 744,703   | 772,491   |
| 1,200 ～      | 610,741 | 629,063 | 671,815 | 690,137 | 720,674 | 738,996   | 757,318   | 800,070   | 818,392   | 848,929   |
| 1,400 ～      | 665,734 | 685,706 | 732,307 | 752,279 | 785,566 | 805,538   | 825,510   | 872,111   | 892,083   | 925,370   |
| 1,600 ～      | 720,726 | 742,347 | 792,798 | 814,420 | 850,456 | 872,078   | 893,700   | 944,151   | 965,772   | 1,001,809 |
| 1,800 ～      | 775,717 | 798,988 | 853,288 | 876,560 | 915,346 | 938,617   | 961,889   | 1,016,189 | 1,039,460 | 1,078,246 |
| 2,000 ～      | 830,710 | 855,631 | 913,781 | 938,702 | 980,237 | 1,005,159 | 1,030,080 | 1,088,230 | 1,113,151 | 1,154,686 |

コンテナ苗木（スギ、カラマツ）

| 間接費率<br>植栽本数 | 一般      | 3%      | 10%       | 13%       | 18%       | 21%       | 24%       | 31%       | 34%       | 39%       |
|--------------|---------|---------|-----------|-----------|-----------|-----------|-----------|-----------|-----------|-----------|
| 1,000 ～      | 604,941 | 623,089 | 665,435   | 683,583   | 713,830   | 731,978   | 750,126   | 792,472   | 810,620   | 840,867   |
| 1,100 ～      | 637,356 | 656,476 | 701,091   | 720,212   | 752,080   | 771,200   | 790,321   | 834,936   | 854,057   | 885,924   |
| 1,200 ～      | 669,771 | 689,864 | 736,748   | 756,841   | 790,329   | 810,422   | 830,516   | 877,400   | 897,493   | 930,981   |
| 1,300 ～      | 702,186 | 723,251 | 772,404   | 793,470   | 828,579   | 849,645   | 870,710   | 919,863   | 940,929   | 976,038   |
| 1,400 ～      | 734,602 | 756,640 | 808,062   | 830,100   | 866,830   | 888,868   | 910,906   | 962,328   | 984,366   | 1,021,096 |
| 1,500 ～      | 767,018 | 790,028 | 843,719   | 866,730   | 905,081   | 928,091   | 951,102   | 1,004,793 | 1,027,804 | 1,066,155 |
| 1,600 ～      | 799,433 | 823,415 | 879,376   | 903,359   | 943,330   | 967,313   | 991,296   | 1,047,257 | 1,071,240 | 1,111,211 |
| 1,700 ～      | 831,848 | 856,803 | 915,032   | 939,988   | 981,580   | 1,006,536 | 1,031,491 | 1,089,720 | 1,114,676 | 1,156,268 |
| 1,800 ～      | 864,263 | 890,190 | 950,689   | 976,617   | 1,019,830 | 1,045,758 | 1,071,686 | 1,132,184 | 1,158,112 | 1,201,325 |
| 1,900 ～      | 896,679 | 923,579 | 986,346   | 1,013,247 | 1,058,081 | 1,084,981 | 1,111,881 | 1,174,649 | 1,201,549 | 1,246,383 |
| 2,000 ～      | 929,095 | 956,967 | 1,022,004 | 1,049,877 | 1,096,332 | 1,124,204 | 1,152,077 | 1,217,114 | 1,244,987 | 1,291,442 |

令和 7 年度 跡地造林 単価表（再造林）

③消費税抜き単価（原則課税業者用）

コンテナ苗木（花粉症対策品種）

| 間接費率<br>植栽本数 | 一般        | 3%        | 10%       | 13%       | 18%       | 21%       | 24%       | 31%       | 34%       | 39%       |
|--------------|-----------|-----------|-----------|-----------|-----------|-----------|-----------|-----------|-----------|-----------|
| 1,000 ～      | 654,696   | 674,336   | 720,165   | 739,806   | 772,541   | 792,182   | 811,823   | 857,651   | 877,292   | 910,027   |
| 1,100 ～      | 692,087   | 712,849   | 761,295   | 782,058   | 816,662   | 837,425   | 858,187   | 906,633   | 927,396   | 962,000   |
| 1,200 ～      | 729,478   | 751,362   | 802,425   | 824,310   | 860,784   | 882,668   | 904,552   | 955,616   | 977,500   | 1,013,974 |
| 1,300 ～      | 766,868   | 789,874   | 843,554   | 866,560   | 904,904   | 927,910   | 950,916   | 1,004,597 | 1,027,603 | 1,065,946 |
| 1,400 ～      | 804,260   | 828,387   | 884,686   | 908,813   | 949,026   | 973,154   | 997,282   | 1,053,580 | 1,077,708 | 1,117,921 |
| 1,500 ～      | 841,651   | 866,900   | 925,816   | 951,065   | 993,148   | 1,018,397 | 1,043,647 | 1,102,562 | 1,127,812 | 1,169,894 |
| 1,600 ～      | 879,042   | 905,413   | 966,946   | 993,317   | 1,037,269 | 1,063,640 | 1,090,012 | 1,151,545 | 1,177,916 | 1,221,868 |
| 1,700 ～      | 916,432   | 943,924   | 1,008,075 | 1,035,568 | 1,081,389 | 1,108,882 | 1,136,375 | 1,200,525 | 1,228,018 | 1,273,840 |
| 1,800 ～      | 953,823   | 982,437   | 1,049,205 | 1,077,819 | 1,125,511 | 1,154,125 | 1,182,740 | 1,249,508 | 1,278,122 | 1,325,813 |
| 1,900 ～      | 991,215   | 1,020,951 | 1,090,336 | 1,120,072 | 1,169,633 | 1,199,370 | 1,229,106 | 1,298,491 | 1,328,228 | 1,377,788 |
| 2,000 ～      | 1,028,606 | 1,059,464 | 1,131,466 | 1,162,324 | 1,213,755 | 1,244,613 | 1,275,471 | 1,347,473 | 1,378,332 | 1,429,762 |

## No.3 シカ防護ネット柵単価表

## 令和7年度シカ防護ネット柵標準単価表

### 1 原則課税・税抜き単価（資材費・労務費に消費税が含まれない単価）

単位：円／m当たり

| 区 分                        | 間 接 費 率 |       |       |       |       |       |       |       |       |       |
|----------------------------|---------|-------|-------|-------|-------|-------|-------|-------|-------|-------|
|                            | 一般      | 3%    | 10%   | 13%   | 18%   | 21%   | 24%   | 31%   | 34%   | 39%   |
| Aタイプ<br>(木製支柱)             | 2,905   | 2,992 | 3,195 | 3,282 | 3,427 | 3,515 | 3,602 | 3,805 | 3,892 | 4,037 |
| Bタイプ<br>(FRP支柱)            | 1,437   | 1,480 | 1,580 | 1,623 | 1,695 | 1,738 | 1,781 | 1,882 | 1,925 | 1,997 |
| Cタイプ<br>(亜鉛メッキ加工<br>パイプ支柱) | 1,631   | 1,679 | 1,794 | 1,843 | 1,924 | 1,973 | 2,022 | 2,136 | 2,185 | 2,267 |

### 2 税抜き単価（資材費のみに消費税が含まれている単価）

単位：円／m当たり

| 区 分                        | 間 接 費 率 |       |       |       |       |       |       |       |       |       |
|----------------------------|---------|-------|-------|-------|-------|-------|-------|-------|-------|-------|
|                            | 一般      | 3%    | 10%   | 13%   | 18%   | 21%   | 24%   | 31%   | 34%   | 39%   |
| Aタイプ<br>(木製支柱)             | 3,010   | 3,100 | 3,311 | 3,401 | 3,551 | 3,642 | 3,732 | 3,943 | 4,033 | 4,183 |
| Bタイプ<br>(FRP支柱)            | 1,531   | 1,576 | 1,684 | 1,730 | 1,806 | 1,852 | 1,898 | 2,005 | 2,051 | 2,128 |
| Cタイプ<br>(亜鉛メッキ加工<br>パイプ支柱) | 1,745   | 1,797 | 1,919 | 1,971 | 2,059 | 2,111 | 2,163 | 2,285 | 2,338 | 2,425 |


### 3 税込み単価（全体に消費税が含まれている単価）

単位：円／m当たり

| 区 分                        | 間 接 費 率 |       |       |       |       |       |       |       |       |       |
|----------------------------|---------|-------|-------|-------|-------|-------|-------|-------|-------|-------|
|                            | 一般      | 3%    | 10%   | 13%   | 18%   | 21%   | 24%   | 31%   | 34%   | 39%   |
| Aタイプ<br>(木製支柱)             | 3,196   | 3,291 | 3,515 | 3,611 | 3,771 | 3,867 | 3,963 | 4,186 | 4,282 | 4,442 |
| Bタイプ<br>(FRP支柱)            | 1,580   | 1,627 | 1,738 | 1,785 | 1,864 | 1,911 | 1,959 | 2,069 | 2,117 | 2,196 |
| Cタイプ<br>(亜鉛メッキ加工<br>パイプ支柱) | 1,794   | 1,847 | 1,973 | 2,027 | 2,116 | 2,170 | 2,224 | 2,350 | 2,403 | 2,493 |

# シカ防護ネット柵(Aタイプ)標準仕様図


(単位:cm)

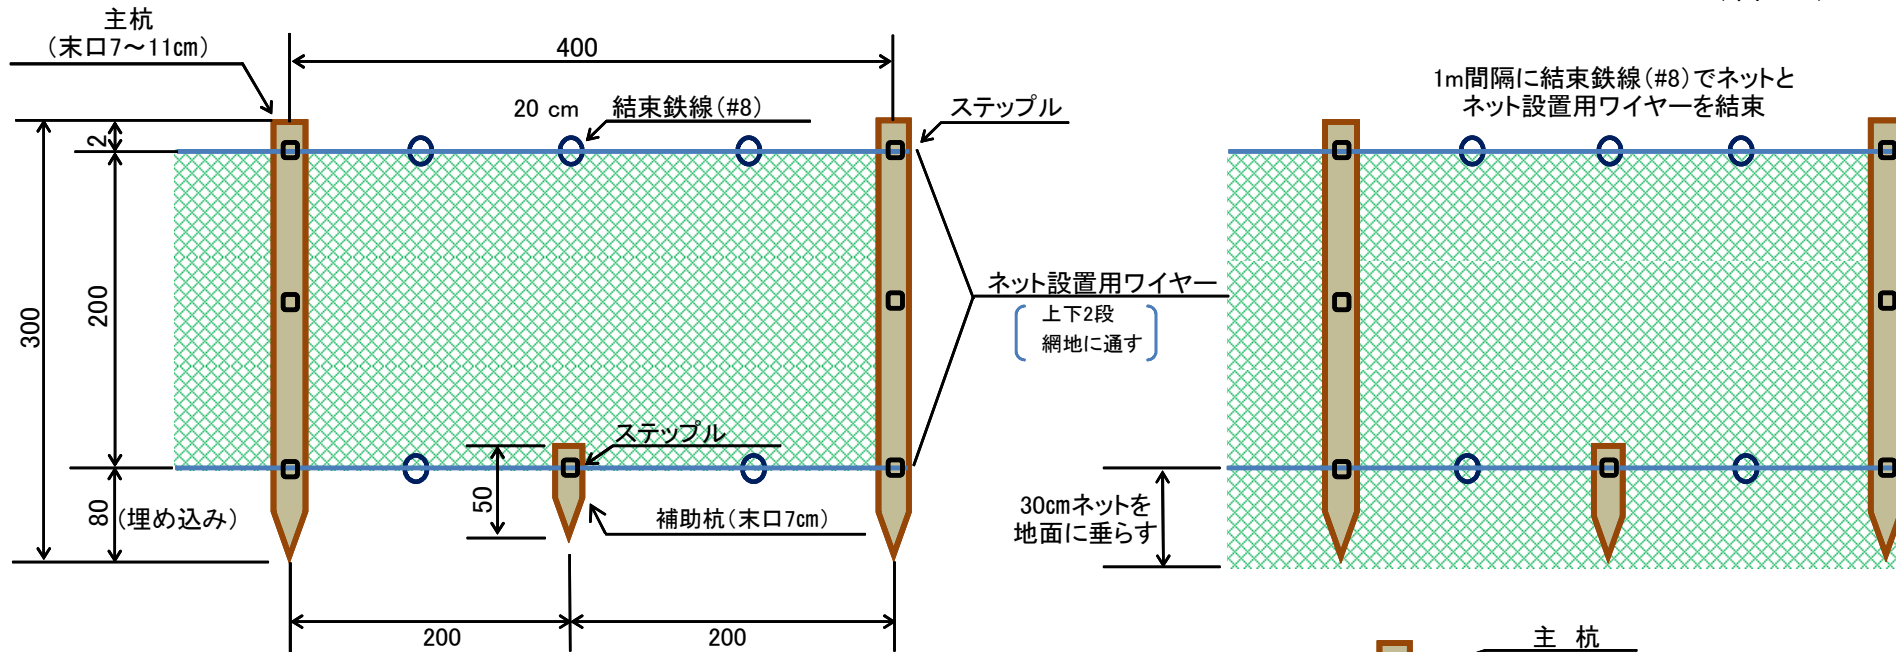

(100m当たり)

| 名 称        | 形 状                                          | 数 量      | 単位     |
|------------|----------------------------------------------|----------|--------|
| ネット        | L=50m(0.19mmステンレス8本入り、H=2.3m、16掛、358目)       | 50m/反    | 2反     |
| 主杭(防腐処理)   | 支柱L=3m、末口7~11cm                              | 1本       | 26本    |
| 補助杭(防腐処理)  | 支柱L=0.5m、末口7cm                               | 1本       | 25本    |
| ネット設置用ワイヤー | 網線2段張りφ2.5mm<br>100m×2(上下)本×1.1(安全率)=220m    | 520m/玉   | 0.43玉  |
| 結束鉄線       | 亜鉛メッキ鉄線#8(4.0mm) 125箇所(5×25)<br>0.2m×125=25m | 10.1m/kg | 2.48kg |
| ステップル      | V型(エラ付)L=30mm<br>主杭3×26本=78個 補助杭1×25本=25個    | 280個/kg  | 0.37kg |
| 支持線        | 亜鉛メッキ鉄線#10(3.2mm)<br>4m×10箇所=40m             | 15.8m/kg | 2.54kg |

資材量は切上げ

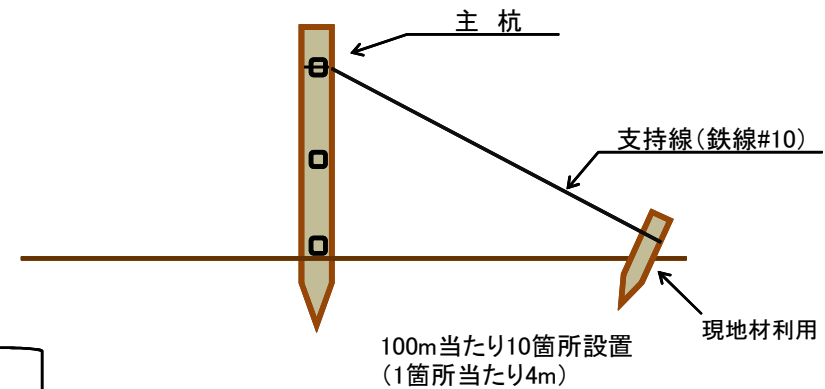


(FRP支柱)



| 名称         | 形状                                                         | 数量       | 単位    |
|------------|------------------------------------------------------------|----------|-------|
| ネット        | ステンレス入り(0.29mm/4本又は0.20mm/8本) PEネット<br>H=1.8m、L=50m、10cm目合 | 50m/枚    | 2 枚   |
| 支柱         | FRP支柱 (L=2.4m、φ=33mm)                                      | 1本       | 26 本  |
| 上張りロープ     | PEロープ φ=8mm                                                | 55m/巻    | 2 巻   |
| 下張りロープ     | PEロープ φ=6mm                                                | 55m/巻    | 2 巻   |
| 下張りロープ固定杭  | L=430mm 返しあり                                               | 1本       | 75 本  |
| 支柱控えロープ    | PEロープ φ=6mm                                                | 55m/巻    | 1 巻   |
| 支柱控えロープ固定杭 | L=430mm 返しあり                                               | 1本       | 13 本  |
| 支柱・ネット結束線  | 結束バンド 又は ステンレス入りPE補修糸                                      | 200mm/箇所 | 78 箇所 |

※本図は標準仕様図であるため、設置にあたっては、現地条件に応じて、  
構造や材質等を決定してください。  
(本標準仕様と同等以上の構造及び材質であること。)

(亜鉛メッキ加工パイプ支柱)

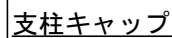

| 名称         | 形状                                                         | 数量       | 単位    |
|------------|------------------------------------------------------------|----------|-------|
| ネット        | ステンレス入り(0.29mm/4本又は0.20mm/8本) PEネット<br>H=1.8m、L=50m、10cm目合 | 50m/枚    | 2 枚   |
| 支柱         | 亜鉛メッキ加工丸パイプ (L=1.8m、t=0.9mm、φ=38.1mm)                      | 1 本      | 26 本  |
| 支柱用杭       | 亜鉛メッキ加工角パイプ (L=1.2m、t=1.6mm、φ=25mm角)                       | 1 本      | 26 本  |
| 支柱キャップ     | ロープ止め付き                                                    | 1 個      | 26 個  |
| 上張りロープ     | PEロープ φ=8mm                                                | 55m/巻    | 2 巻   |
| 下張りロープ     | PEロープ φ=6mm                                                | 55m/巻    | 2 巻   |
| 下張りロープ固定杭  | L=430mm 返しあり                                               | 1 本      | 75 本  |
| 支柱控えロープ    | PEロープ φ=6mm                                                | 55m/巻    | 1 巻   |
| 支柱控えロープ固定杭 | L=430mm 返しあり                                               | 1 本      | 13 本  |
| 支柱・ネット結束線  | 結束バンド 又は ステンレス入りPE補修糸                                      | 200mm/箇所 | 78 箇所 |

※本図は標準仕様図であるため、設置にあたっては、現地条件に応じて、  
構造や材質等を決定してください。  
(本標準仕様と同等以上の構造及び材質であること。)

## No.4 忌避剂散布单価表

## 令和7年度「忌避剤散布（コニファー）」標準単価表

### 1 原則課税・税抜き単価（資材費・労務費に消費税が含まれない単価）

単位：円／h a 当たり

| 区 分  |      | 間 接 費 率 |        |         |         |         |         |         |         |         |         |
|------|------|---------|--------|---------|---------|---------|---------|---------|---------|---------|---------|
|      |      | 一般      | 3%     | 10%     | 13%     | 18%     | 21%     | 24%     | 31%     | 34%     | 39%     |
| ス ギ  | I 齢級 | 73,404  | 75,606 | 80,744  | 82,946  | 86,616  | 88,818  | 91,020  | 96,159  | 98,361  | 102,031 |
| アカマツ | I 齢級 | 93,651  | 96,460 | 103,016 | 105,825 | 110,508 | 113,317 | 116,127 | 122,682 | 125,492 | 130,174 |
| カラマツ | I 齢級 | 70,113  | 72,216 | 77,124  | 79,227  | 82,733  | 84,836  | 86,940  | 91,848  | 93,951  | 97,457  |
| その他  | I 齢級 | 70,113  | 72,216 | 77,124  | 79,227  | 82,733  | 84,836  | 86,940  | 91,848  | 93,951  | 97,457  |

### 2 労務税抜き単価（資材費のみに消費税が含まれている単価）

単位：円／h a 当たり

| 区 分  |      | 間 接 費 率 |         |         |         |         |         |         |         |         |         |
|------|------|---------|---------|---------|---------|---------|---------|---------|---------|---------|---------|
|      |      | 一般      | 3%      | 10%     | 13%     | 18%     | 21%     | 24%     | 31%     | 34%     | 39%     |
| ス ギ  | I 齢級 | 76,236  | 78,523  | 83,859  | 86,146  | 89,958  | 92,245  | 94,532  | 99,869  | 102,156 | 105,968 |
| アカマツ | I 齢級 | 97,256  | 100,173 | 106,981 | 109,899 | 114,762 | 117,679 | 120,597 | 127,405 | 130,323 | 135,185 |
| カラマツ | I 齢級 | 72,816  | 75,000  | 80,097  | 82,282  | 85,922  | 88,107  | 90,291  | 95,388  | 97,573  | 101,214 |
| その他  | I 齢級 | 72,816  | 75,000  | 80,097  | 82,282  | 85,922  | 88,107  | 90,291  | 95,388  | 97,573  | 101,214 |

### 3 税込み単価（全体に消費税が含まれている単価）

単位：円／h a 当たり

| 区 分  |      | 間 接 費 率 |         |         |         |         |         |         |         |         |         |
|------|------|---------|---------|---------|---------|---------|---------|---------|---------|---------|---------|
|      |      | 一般      | 3%      | 10%     | 13%     | 18%     | 21%     | 24%     | 31%     | 34%     | 39%     |
| ス ギ  | I 齢級 | 80,744  | 83,166  | 88,818  | 91,240  | 95,277  | 97,700  | 100,122 | 105,774 | 108,196 | 112,234 |
| アカマツ | I 齢級 | 103,016 | 106,106 | 113,317 | 116,408 | 121,558 | 124,649 | 127,739 | 134,950 | 138,041 | 143,192 |
| カラマツ | I 齢級 | 77,124  | 79,437  | 84,836  | 87,150  | 91,006  | 93,320  | 95,633  | 101,032 | 103,346 | 107,202 |
| その他  | I 齢級 | 77,124  | 79,437  | 84,836  | 87,150  | 91,006  | 93,320  | 95,633  | 101,032 | 103,346 | 107,202 |

# 令和7年度「忌避剤散布（ランテクター）」標準単価表

## 1 原則課税・税抜き単価（資材費・労務費に消費税が含まれない単価）

単位：円／h a 当たり

| 区 分  |      | 間 接 費 率 |         |         |         |         |         |         |         |         |         |
|------|------|---------|---------|---------|---------|---------|---------|---------|---------|---------|---------|
|      |      | 一般      | 3%      | 10%     | 13%     | 18%     | 21%     | 24%     | 31%     | 34%     | 39%     |
| ス ギ  | I 齢級 | 77,696  | 80,026  | 85,465  | 87,796  | 91,681  | 94,012  | 96,343  | 101,781 | 104,112 | 107,997 |
| アカマツ | I 齢級 | 99,114  | 102,087 | 109,025 | 111,998 | 116,954 | 119,927 | 122,901 | 129,839 | 132,812 | 137,768 |
| カラマツ | I 齢級 | 74,210  | 76,436  | 81,631  | 83,857  | 87,567  | 89,794  | 92,020  | 97,215  | 99,441  | 103,151 |
| その他  | I 齢級 | 74,210  | 76,436  | 81,631  | 83,857  | 87,567  | 89,794  | 92,020  | 97,215  | 99,441  | 103,151 |

## 2 労務税抜き単価（資材費のみに消費税が含まれている単価）

単位：円／h a 当たり

| 区 分  |      | 間 接 費 率 |         |         |         |         |         |         |         |         |         |
|------|------|---------|---------|---------|---------|---------|---------|---------|---------|---------|---------|
|      |      | 一般      | 3%      | 10%     | 13%     | 18%     | 21%     | 24%     | 31%     | 34%     | 39%     |
| ス ギ  | I 齢級 | 80,958  | 83,386  | 89,053  | 91,482  | 95,530  | 97,959  | 100,387 | 106,054 | 108,483 | 112,531 |
| アカマツ | I 齢級 | 103,266 | 106,363 | 113,592 | 116,690 | 121,853 | 124,951 | 128,049 | 135,278 | 138,376 | 143,539 |
| カラマツ | I 齢級 | 77,323  | 79,642  | 85,055  | 87,374  | 91,241  | 93,560  | 95,880  | 101,293 | 103,612 | 107,478 |
| その他  | I 齢級 | 77,323  | 79,642  | 85,055  | 87,374  | 91,241  | 93,560  | 95,880  | 101,293 | 103,612 | 107,478 |

## 3 税込み単価（全体に消費税が含まれている単価）

単位：円／h a 当たり

| 区 分  |      | 間 接 費 率 |         |         |         |         |         |         |         |         |         |
|------|------|---------|---------|---------|---------|---------|---------|---------|---------|---------|---------|
|      |      | 一般      | 3%      | 10%     | 13%     | 18%     | 21%     | 24%     | 31%     | 34%     | 39%     |
| ス ギ  | I 齢級 | 85,465  | 88,028  | 94,011  | 96,575  | 100,848 | 103,412 | 105,976 | 111,959 | 114,523 | 118,796 |
| アカマツ | I 齢級 | 109,025 | 112,295 | 119,927 | 123,198 | 128,649 | 131,920 | 135,191 | 142,822 | 146,093 | 151,544 |
| カラマツ | I 齢級 | 81,631  | 84,079  | 89,794  | 92,243  | 96,324  | 98,773  | 101,222 | 106,936 | 109,385 | 113,467 |
| その他  | I 齢級 | 81,631  | 84,079  | 89,794  | 92,243  | 96,324  | 98,773  | 101,222 | 106,936 | 109,385 | 113,467 |

## No.5 食 害 防 止 チ ュ ー ブ 単 価 表

令和7年度 鳥獣害防止施設（食害防止チューブ）

①労務税抜き単価（資材費のみに消費税が含まれている単価）

チューブタイプ

| 間接費率<br>植栽本数 | 一般        | 3%        | 10%       | 13%       | 18%       | 21%       | 24%       | 31%       | 34%       | 39%       |
|--------------|-----------|-----------|-----------|-----------|-----------|-----------|-----------|-----------|-----------|-----------|
| 1,000 ～      | 960,716   | 989,537   | 1,056,787 | 1,085,609 | 1,133,644 | 1,162,466 | 1,191,287 | 1,258,537 | 1,287,359 | 1,335,395 |
| 1,100 ～      | 1,056,787 | 1,088,490 | 1,162,465 | 1,194,169 | 1,247,008 | 1,278,712 | 1,310,415 | 1,384,390 | 1,416,094 | 1,468,933 |
| 1,200 ～      | 1,152,859 | 1,187,444 | 1,268,144 | 1,302,730 | 1,360,373 | 1,394,959 | 1,429,545 | 1,510,245 | 1,544,831 | 1,602,474 |
| 1,300 ～      | 1,248,931 | 1,286,398 | 1,373,824 | 1,411,292 | 1,473,738 | 1,511,206 | 1,548,674 | 1,636,099 | 1,673,567 | 1,736,014 |
| 1,400 ～      | 1,345,002 | 1,385,352 | 1,479,502 | 1,519,852 | 1,587,102 | 1,627,452 | 1,667,802 | 1,761,952 | 1,802,302 | 1,869,552 |
| 1,500 ～      | 1,441,075 | 1,484,307 | 1,585,182 | 1,628,414 | 1,700,468 | 1,743,700 | 1,786,933 | 1,887,808 | 1,931,040 | 2,003,094 |
| 1,600 ～      | 1,537,146 | 1,583,260 | 1,690,860 | 1,736,974 | 1,813,832 | 1,859,946 | 1,906,061 | 2,013,661 | 2,059,775 | 2,136,632 |
| 1,700 ～      | 1,633,217 | 1,682,213 | 1,796,538 | 1,845,535 | 1,927,196 | 1,976,192 | 2,025,189 | 2,139,514 | 2,188,510 | 2,270,171 |
| 1,800 ～      | 1,729,289 | 1,781,167 | 1,902,217 | 1,954,096 | 2,040,561 | 2,092,439 | 2,144,318 | 2,265,368 | 2,317,247 | 2,403,711 |
| 1,900 ～      | 1,825,361 | 1,880,121 | 2,007,897 | 2,062,657 | 2,153,925 | 2,208,686 | 2,263,447 | 2,391,222 | 2,445,983 | 2,537,251 |
| 2,000 ～      | 1,921,433 | 1,979,075 | 2,113,576 | 2,171,219 | 2,267,290 | 2,324,933 | 2,382,576 | 2,517,077 | 2,574,720 | 2,670,791 |

ネットタイプ

| 間接費率<br>植栽本数 | 一般        | 3%        | 10%       | 13%       | 18%       | 21%       | 24%       | 31%       | 34%       | 39%       |
|--------------|-----------|-----------|-----------|-----------|-----------|-----------|-----------|-----------|-----------|-----------|
| 1,000 ～      | 1,246,892 | 1,284,298 | 1,371,581 | 1,408,987 | 1,471,332 | 1,508,739 | 1,546,146 | 1,633,428 | 1,670,835 | 1,733,179 |
| 1,100 ～      | 1,371,581 | 1,412,728 | 1,508,739 | 1,549,886 | 1,618,465 | 1,659,613 | 1,700,760 | 1,796,771 | 1,837,918 | 1,906,497 |
| 1,200 ～      | 1,496,271 | 1,541,159 | 1,645,898 | 1,690,786 | 1,765,599 | 1,810,487 | 1,855,376 | 1,960,115 | 2,005,003 | 2,079,816 |
| 1,300 ～      | 1,620,960 | 1,669,588 | 1,783,056 | 1,831,684 | 1,912,732 | 1,961,361 | 2,009,990 | 2,123,457 | 2,172,086 | 2,253,134 |
| 1,400 ～      | 1,745,649 | 1,798,018 | 1,920,213 | 1,972,583 | 2,059,865 | 2,112,235 | 2,164,604 | 2,286,800 | 2,339,169 | 2,426,452 |
| 1,500 ～      | 1,870,339 | 1,926,449 | 2,057,372 | 2,113,483 | 2,207,000 | 2,263,110 | 2,319,220 | 2,450,144 | 2,506,254 | 2,599,771 |
| 1,600 ～      | 1,995,028 | 2,054,878 | 2,194,530 | 2,254,381 | 2,354,133 | 2,413,983 | 2,473,834 | 2,613,486 | 2,673,337 | 2,773,088 |
| 1,700 ～      | 2,119,717 | 2,183,308 | 2,331,688 | 2,395,280 | 2,501,266 | 2,564,857 | 2,628,449 | 2,776,829 | 2,840,420 | 2,946,406 |
| 1,800 ～      | 2,244,406 | 2,311,738 | 2,468,846 | 2,536,178 | 2,648,399 | 2,715,731 | 2,783,063 | 2,940,171 | 3,007,504 | 3,119,724 |
| 1,900 ～      | 2,369,096 | 2,440,168 | 2,606,005 | 2,677,078 | 2,795,533 | 2,866,606 | 2,937,679 | 3,103,515 | 3,174,588 | 3,293,043 |
| 2,000 ～      | 2,493,785 | 2,568,598 | 2,743,163 | 2,817,977 | 2,942,666 | 3,017,479 | 3,092,293 | 3,266,858 | 3,341,671 | 3,466,361 |

令和7年度 鳥獣害防止施設（食害防止チューブ）

②税込み単価（資材費、労務費に消費税が含まれている単価）

| チューブタイプ      |           |           |           |           |           |           |           |           |           |           |
|--------------|-----------|-----------|-----------|-----------|-----------|-----------|-----------|-----------|-----------|-----------|
| 間接費率<br>植栽本数 | 一般        | 3%        | 10%       | 13%       | 18%       | 21%       | 24%       | 31%       | 34%       | 39%       |
| 1,000 ～      | 990,013   | 1,019,713 | 1,089,014 | 1,118,714 | 1,168,215 | 1,197,915 | 1,227,616 | 1,296,917 | 1,326,617 | 1,376,118 |
| 1,100 ～      | 1,089,014 | 1,121,684 | 1,197,915 | 1,230,585 | 1,285,036 | 1,317,706 | 1,350,377 | 1,426,608 | 1,459,278 | 1,513,729 |
| 1,200 ～      | 1,188,016 | 1,223,656 | 1,306,817 | 1,342,458 | 1,401,858 | 1,437,499 | 1,473,139 | 1,556,300 | 1,591,941 | 1,651,342 |
| 1,300 ～      | 1,287,017 | 1,325,627 | 1,415,718 | 1,454,329 | 1,518,680 | 1,557,290 | 1,595,901 | 1,685,992 | 1,724,602 | 1,788,953 |
| 1,400 ～      | 1,386,018 | 1,427,598 | 1,524,619 | 1,566,200 | 1,635,501 | 1,677,081 | 1,718,662 | 1,815,683 | 1,857,264 | 1,926,565 |
| 1,500 ～      | 1,485,020 | 1,529,570 | 1,633,522 | 1,678,072 | 1,752,323 | 1,796,874 | 1,841,424 | 1,945,376 | 1,989,926 | 2,064,177 |
| 1,600 ～      | 1,584,022 | 1,631,542 | 1,742,424 | 1,789,944 | 1,869,145 | 1,916,666 | 1,964,187 | 2,075,068 | 2,122,589 | 2,201,790 |
| 1,700 ～      | 1,683,023 | 1,733,513 | 1,851,325 | 1,901,815 | 1,985,967 | 2,036,457 | 2,086,948 | 2,204,760 | 2,255,250 | 2,339,401 |
| 1,800 ～      | 1,782,024 | 1,835,484 | 1,960,226 | 2,013,687 | 2,102,788 | 2,156,249 | 2,209,709 | 2,334,451 | 2,387,912 | 2,477,013 |
| 1,900 ～      | 1,881,026 | 1,937,456 | 2,069,128 | 2,125,559 | 2,219,610 | 2,276,041 | 2,332,472 | 2,464,144 | 2,520,574 | 2,614,626 |
| 2,000 ～      | 1,980,027 | 2,039,427 | 2,178,029 | 2,237,430 | 2,336,431 | 2,395,832 | 2,455,233 | 2,593,835 | 2,653,236 | 2,752,237 |

| ネットタイプ       |           |           |           |           |           |           |           |           |           |           |
|--------------|-----------|-----------|-----------|-----------|-----------|-----------|-----------|-----------|-----------|-----------|
| 間接費率<br>植栽本数 | 一般        | 3%        | 10%       | 13%       | 18%       | 21%       | 24%       | 31%       | 34%       | 39%       |
| 1,000 ～      | 1,276,189 | 1,314,474 | 1,403,807 | 1,442,093 | 1,505,903 | 1,544,188 | 1,582,474 | 1,671,807 | 1,710,093 | 1,773,902 |
| 1,100 ～      | 1,403,807 | 1,445,921 | 1,544,187 | 1,586,301 | 1,656,492 | 1,698,606 | 1,740,720 | 1,838,987 | 1,881,101 | 1,951,291 |
| 1,200 ～      | 1,531,427 | 1,577,369 | 1,684,569 | 1,730,512 | 1,807,083 | 1,853,026 | 1,898,969 | 2,006,169 | 2,052,112 | 2,128,683 |
| 1,300 ～      | 1,659,046 | 1,708,817 | 1,824,950 | 1,874,721 | 1,957,674 | 2,007,445 | 2,057,217 | 2,173,350 | 2,223,121 | 2,306,073 |
| 1,400 ～      | 1,786,665 | 1,840,264 | 1,965,331 | 2,018,931 | 2,108,264 | 2,161,864 | 2,215,464 | 2,340,531 | 2,394,131 | 2,483,464 |
| 1,500 ～      | 1,914,284 | 1,971,712 | 2,105,712 | 2,163,140 | 2,258,855 | 2,316,283 | 2,373,712 | 2,507,712 | 2,565,140 | 2,660,854 |
| 1,600 ～      | 2,041,903 | 2,103,160 | 2,246,093 | 2,307,350 | 2,409,445 | 2,470,702 | 2,531,959 | 2,674,892 | 2,736,150 | 2,838,245 |
| 1,700 ～      | 2,169,522 | 2,234,607 | 2,386,474 | 2,451,559 | 2,560,035 | 2,625,121 | 2,690,207 | 2,842,073 | 2,907,159 | 3,015,635 |
| 1,800 ～      | 2,297,141 | 2,366,055 | 2,526,855 | 2,595,769 | 2,710,626 | 2,779,540 | 2,848,454 | 3,009,254 | 3,078,168 | 3,193,025 |
| 1,900 ～      | 2,424,760 | 2,497,502 | 2,667,236 | 2,739,978 | 2,861,216 | 2,933,959 | 3,006,702 | 3,176,435 | 3,249,178 | 3,370,416 |
| 2,000 ～      | 2,552,379 | 2,628,950 | 2,807,616 | 2,884,188 | 3,011,807 | 3,088,378 | 3,164,949 | 3,343,616 | 3,420,187 | 3,547,806 |

令和7年度 鳥獣害防止施設（食害防止チューブ）

③原則課税・税抜き単価（資材費・労務費に消費税が含まれていない単価）

チューブタイプ


| 間接費率<br>植栽本数 | 一般        | 3%        | 10%       | 13%       | 18%       | 21%       | 24%       | 31%       | 34%       | 39%       |
|--------------|-----------|-----------|-----------|-----------|-----------|-----------|-----------|-----------|-----------|-----------|
| 1,000 ～      | 900,012   | 927,012   | 990,013   | 1,017,013 | 1,062,014 | 1,089,014 | 1,116,014 | 1,179,015 | 1,206,016 | 1,251,016 |
| 1,100 ～      | 990,013   | 1,019,713 | 1,089,014 | 1,118,714 | 1,168,215 | 1,197,915 | 1,227,616 | 1,296,917 | 1,326,617 | 1,376,118 |
| 1,200 ～      | 1,080,015 | 1,112,415 | 1,188,016 | 1,220,416 | 1,274,417 | 1,306,818 | 1,339,218 | 1,414,819 | 1,447,220 | 1,501,220 |
| 1,300 ～      | 1,170,016 | 1,205,116 | 1,287,017 | 1,322,118 | 1,380,618 | 1,415,719 | 1,450,819 | 1,532,720 | 1,567,821 | 1,626,322 |
| 1,400 ～      | 1,260,017 | 1,297,817 | 1,386,018 | 1,423,819 | 1,486,820 | 1,524,620 | 1,562,421 | 1,650,622 | 1,688,422 | 1,751,423 |
| 1,500 ～      | 1,350,019 | 1,390,519 | 1,485,020 | 1,525,521 | 1,593,022 | 1,633,522 | 1,674,023 | 1,768,524 | 1,809,025 | 1,876,526 |
| 1,600 ～      | 1,440,020 | 1,483,220 | 1,584,022 | 1,627,222 | 1,699,223 | 1,742,424 | 1,785,624 | 1,886,426 | 1,929,626 | 2,001,627 |
| 1,700 ～      | 1,530,021 | 1,575,921 | 1,683,023 | 1,728,923 | 1,805,424 | 1,851,325 | 1,897,226 | 2,004,327 | 2,050,228 | 2,126,729 |
| 1,800 ～      | 1,620,022 | 1,668,622 | 1,782,024 | 1,830,624 | 1,911,625 | 1,960,226 | 2,008,827 | 2,122,228 | 2,170,829 | 2,251,830 |
| 1,900 ～      | 1,710,024 | 1,761,324 | 1,881,026 | 1,932,327 | 2,017,828 | 2,069,129 | 2,120,429 | 2,240,131 | 2,291,432 | 2,376,933 |
| 2,000 ～      | 1,800,025 | 1,854,025 | 1,980,027 | 2,034,028 | 2,124,029 | 2,178,030 | 2,232,031 | 2,358,032 | 2,412,033 | 2,502,034 |

ネットタイプ


| 間接費率<br>植栽本数 | 一般        | 3%        | 10%       | 13%       | 18%       | 21%       | 24%       | 31%       | 34%       | 39%       |
|--------------|-----------|-----------|-----------|-----------|-----------|-----------|-----------|-----------|-----------|-----------|
| 1,000 ～      | 1,160,172 | 1,194,977 | 1,276,189 | 1,310,994 | 1,369,002 | 1,403,808 | 1,438,613 | 1,519,825 | 1,554,630 | 1,612,639 |
| 1,100 ～      | 1,276,189 | 1,314,474 | 1,403,807 | 1,442,093 | 1,505,903 | 1,544,188 | 1,582,474 | 1,671,807 | 1,710,093 | 1,773,902 |
| 1,200 ～      | 1,392,207 | 1,433,973 | 1,531,427 | 1,573,193 | 1,642,804 | 1,684,570 | 1,726,336 | 1,823,791 | 1,865,557 | 1,935,167 |
| 1,300 ～      | 1,508,224 | 1,553,470 | 1,659,046 | 1,704,293 | 1,779,704 | 1,824,951 | 1,870,197 | 1,975,773 | 2,021,020 | 2,096,431 |
| 1,400 ～      | 1,624,241 | 1,672,968 | 1,786,665 | 1,835,392 | 1,916,604 | 1,965,331 | 2,014,058 | 2,127,755 | 2,176,482 | 2,257,694 |
| 1,500 ～      | 1,740,259 | 1,792,466 | 1,914,284 | 1,966,492 | 2,053,505 | 2,105,713 | 2,157,921 | 2,279,739 | 2,331,947 | 2,418,960 |
| 1,600 ～      | 1,856,276 | 1,911,964 | 2,041,903 | 2,097,591 | 2,190,405 | 2,246,093 | 2,301,782 | 2,431,721 | 2,487,409 | 2,580,223 |
| 1,700 ～      | 1,972,293 | 2,031,461 | 2,169,522 | 2,228,691 | 2,327,305 | 2,386,474 | 2,445,643 | 2,583,703 | 2,642,872 | 2,741,487 |
| 1,800 ～      | 2,088,310 | 2,150,959 | 2,297,141 | 2,359,790 | 2,464,205 | 2,526,855 | 2,589,504 | 2,735,686 | 2,798,335 | 2,902,750 |
| 1,900 ～      | 2,204,328 | 2,270,457 | 2,424,760 | 2,490,890 | 2,601,107 | 2,667,236 | 2,733,366 | 2,887,669 | 2,953,799 | 3,064,015 |
| 2,000 ～      | 2,320,345 | 2,389,955 | 2,552,379 | 2,621,989 | 2,738,007 | 2,807,617 | 2,877,227 | 3,039,651 | 3,109,262 | 3,225,279 |

# 食害防止チューブ 標準仕様図1

(チューブタイプ)

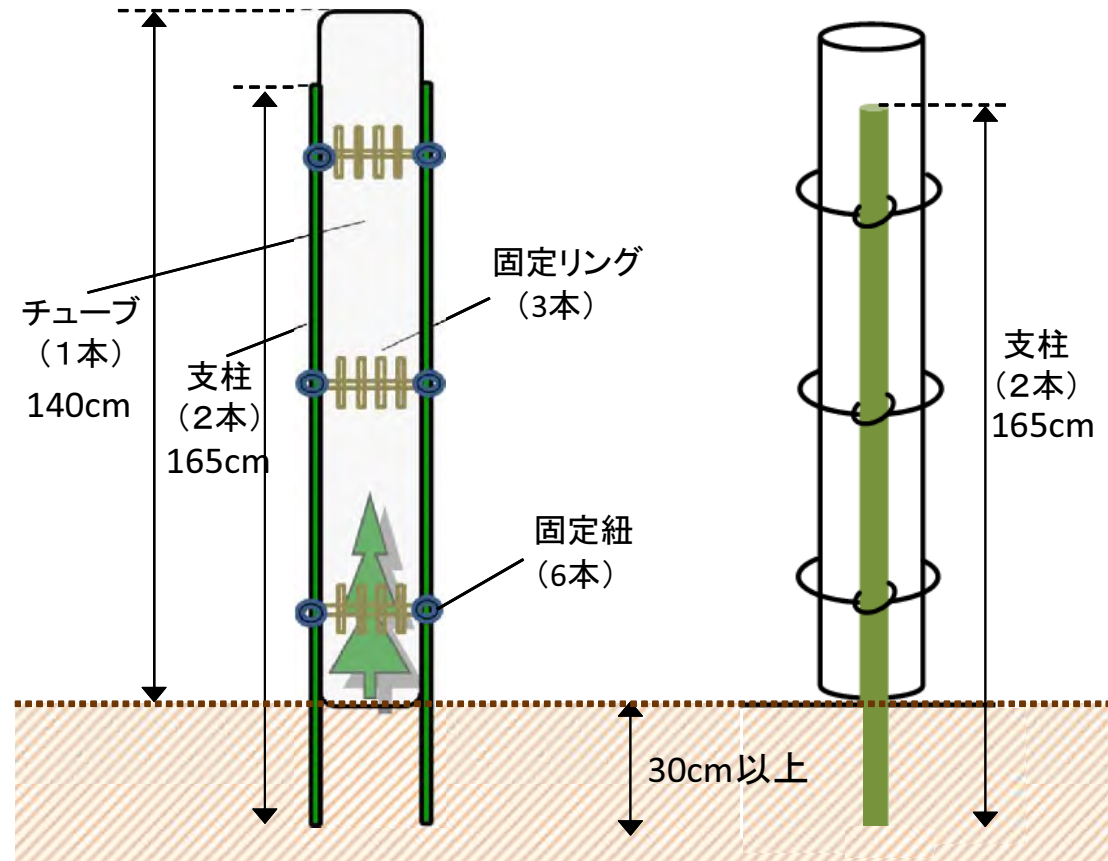


| 名称    | 形状                              | 数量 | 単位 |
|-------|---------------------------------|----|----|
| チューブ管 | ポリプロピレン 直径10cm、L=140cm以上        | 1  | 本  |
| ポール   | 樹脂被覆鋼管支柱<br>Φ=1.6cm以上、L=165cm以上 | 2  | 本  |
| 固定リング | ポリカーボネート 直径=10cm、W=1.5cm        | 3  | 個  |
| 固定紐   | 66ナイロン製 W=0.43cm、L=15.7cm       | 6  | 本  |

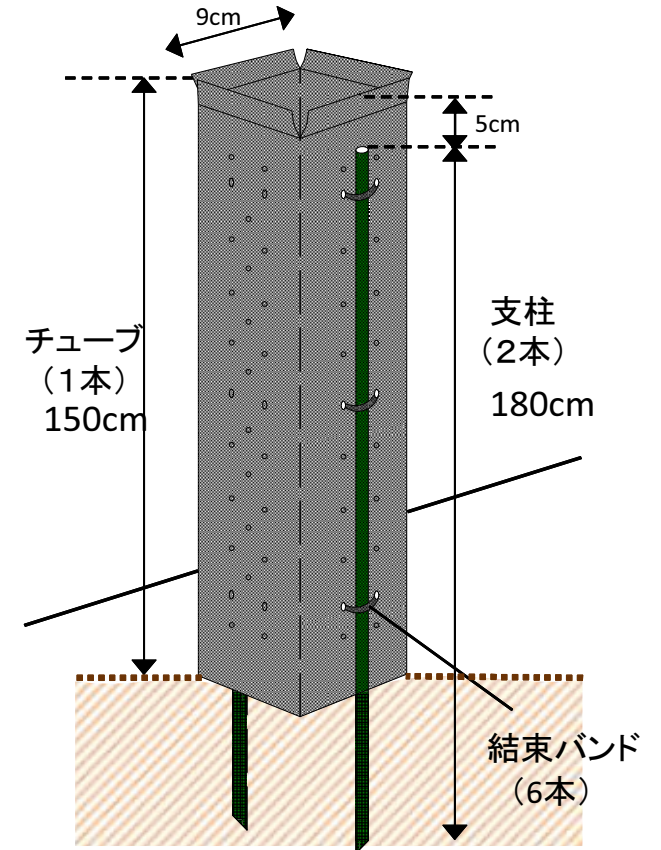

| 名称    | 形状                              | 数量 | 単位 |
|-------|---------------------------------|----|----|
| チューブ  | ポリエチレン L=150cm以上                | 1  | 本  |
| ポール   | 樹脂被覆鋼管支柱<br>Φ=1.6cm以上、L=180cm以上 | 2  | 本  |
| 結束バンド | ナイロン W=0.35cm L=15.2cm          | 6  | 本  |

## 食害防止チューブ 標準仕様図2

(ネットタイプ)

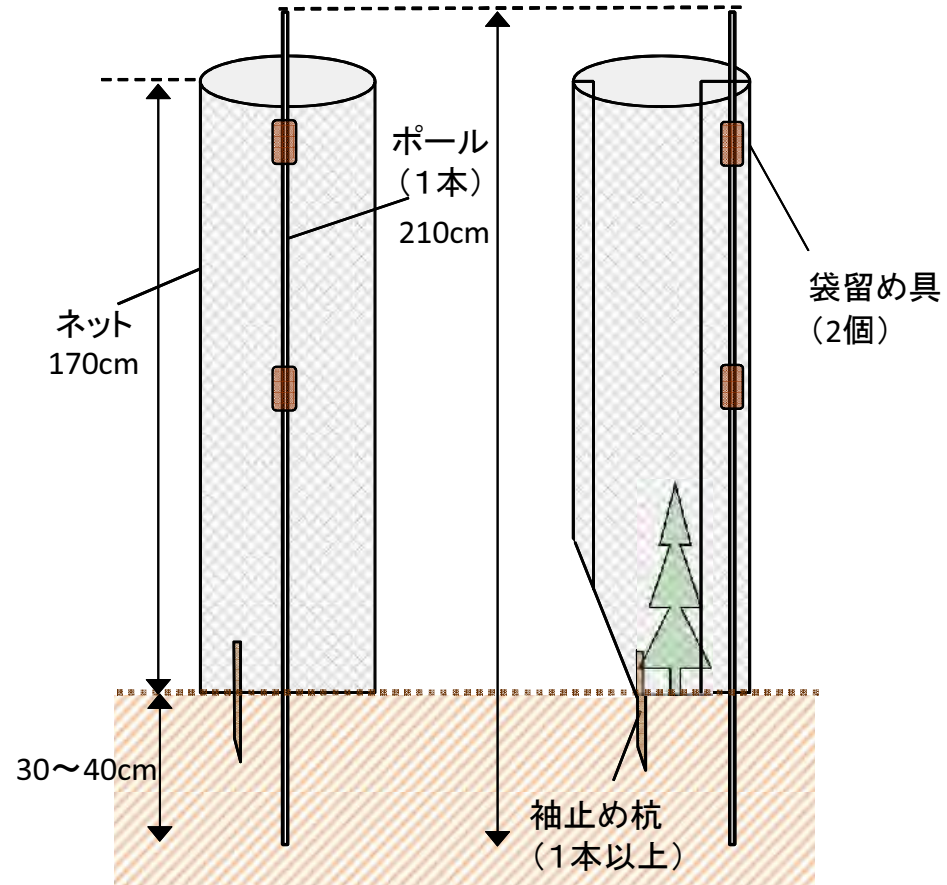

| 名称   | 形状                        | 数量 | 単位 |
|------|---------------------------|----|----|
| ネット  | 高耐候性ポリプロピレン繊維製ネット L=170以上 | 1  | 枚  |
| ポール  | ガラス繊維強化プラスチック等 L=210cm以上  | 1  | 本  |
| 袋留め具 | W=2.5cm                   | 2  | 個  |
| 袖止め杭 | 竹杭 L=35cm以上               | 1  | 本  |

## **No.6 作業路の開設単価表**

## 令和 7年度 作業路の開設 標準単価


| 単価表No.         | 地山勾配区分           | 幅 員   | 1m当たりの単価 |
|----------------|------------------|-------|----------|
| No 1<br>土工単価 A | 25° 未満           | 2.50m | 1,410 円  |
| No 2<br>土工単価 B |                  | 3.00m | 1,692 円  |
| No 3<br>土工単価 C | 25° 以上<br>35° 未満 | 2.50m | 2,820 円  |
| No 4<br>土工単価 D |                  | 3.00m | 3,000 円  |
| No 5<br>土工単価 E | 35° 以上           | 2.50m | 3,000 円  |

作業路の開設標準断面（段切施工）

（地山勾配 25° 未満）


$S = 1 : 5.0$

A断面

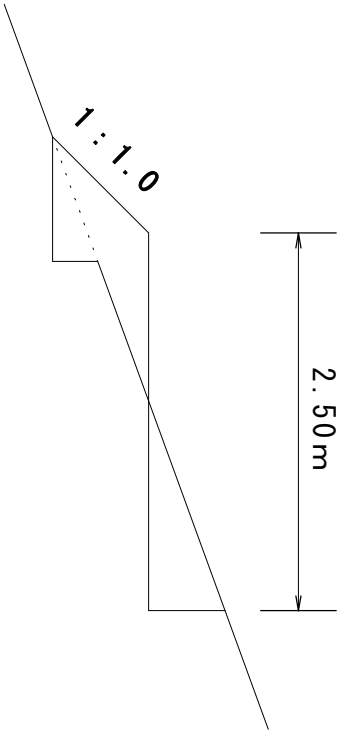

|        |     | 盛土基礎部 | 計   |
|--------|-----|-------|-----|
| CA (土) | 0.4 | 0.1   | 0.5 |
| BA     | 0.4 | 0.1   | 0.5 |

B断面

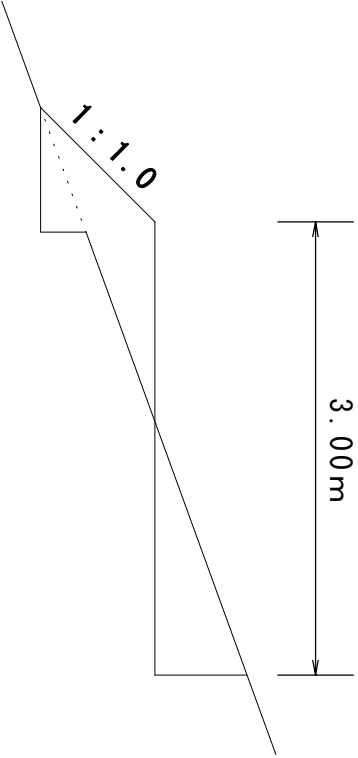


|        |     | 盛土基礎部 | 計   |
|--------|-----|-------|-----|
| CA (土) | 0.5 | 0.1   | 0.6 |
| BA     | 0.5 | 0.1   | 0.6 |

作業路の開設標準断面（段切施工）


（地山勾配 25° 以上35° 未満）

S = 1 : 5 0


C断面

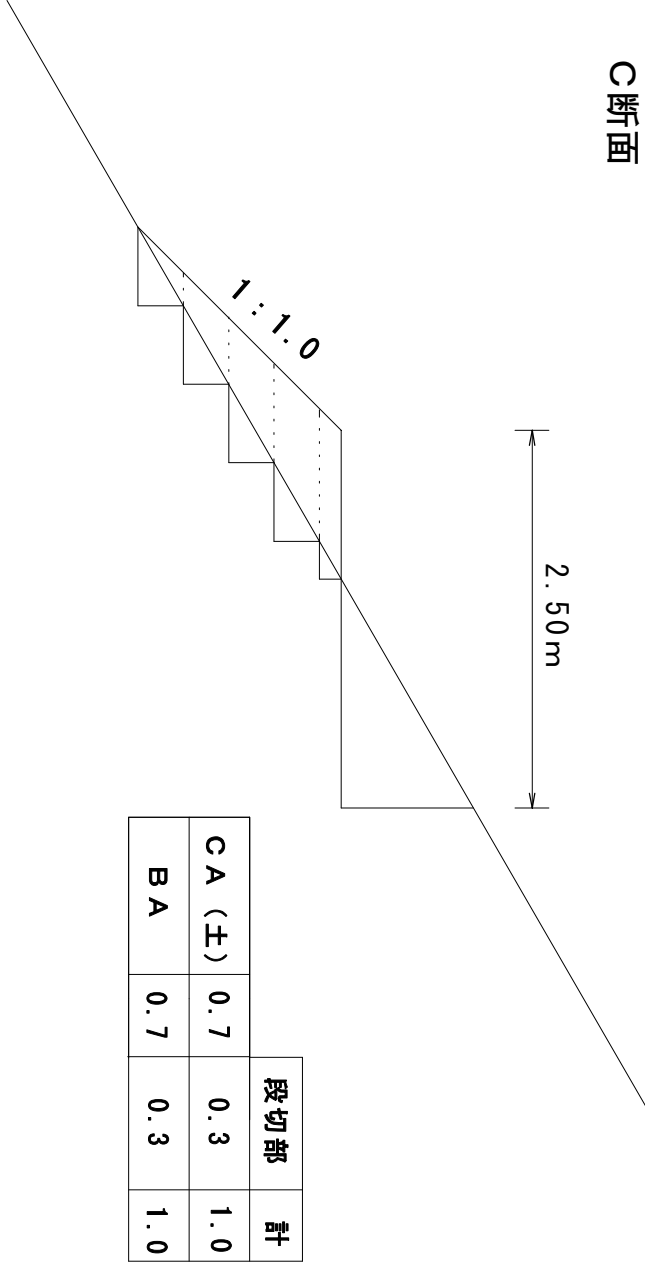

D断面

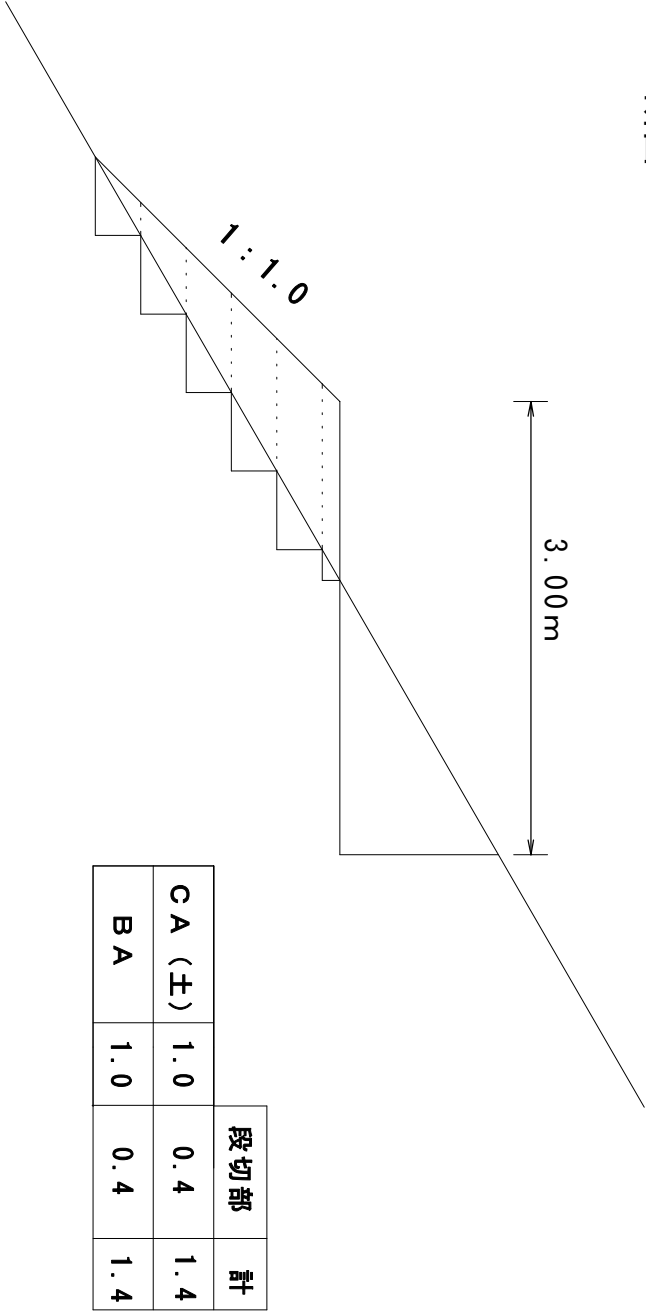

作業路の開設標準断面  
 (地山勾配 35° 以上)  
 S = 1 : 5 0

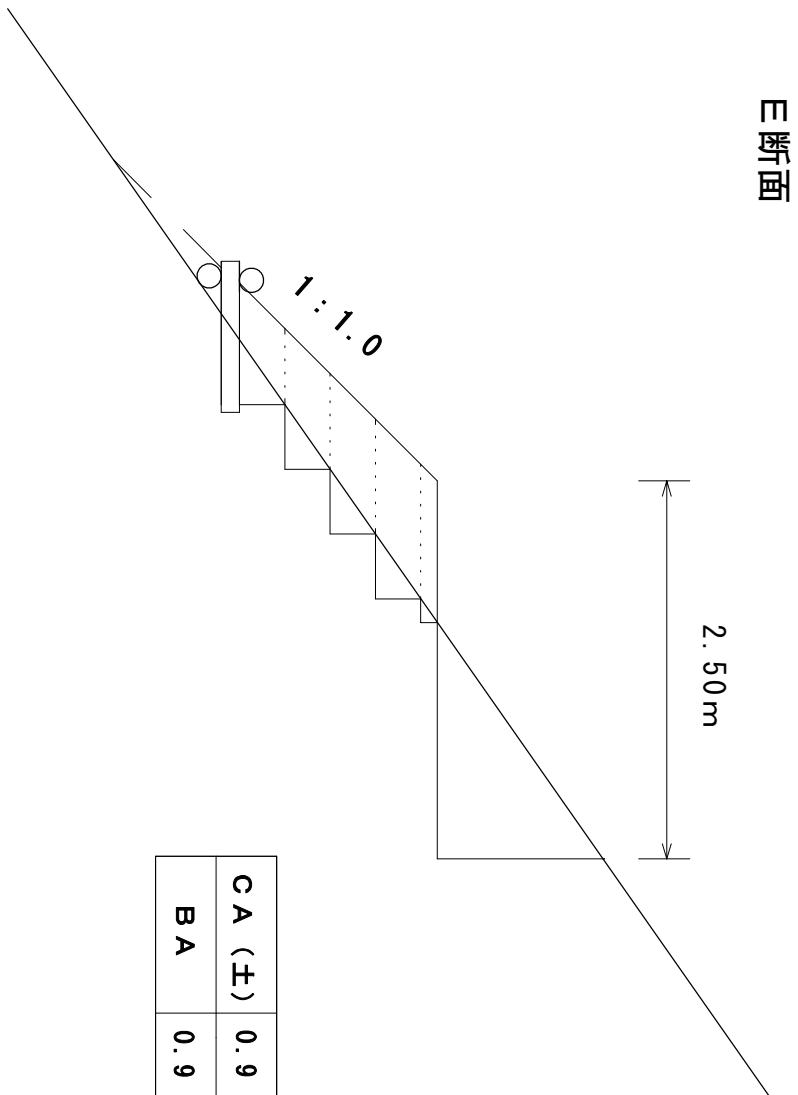

| 段切部    |     | 計   |
|--------|-----|-----|
| CA (土) | 0.9 | 0.3 |
| BA     | 0.9 | 0.3 |
|        |     | 1.2 |

## **No.7 宿 泊 費 補 正**

令和7年度 宿泊費補正

税区分 ①消費税抜き単価

No.1 被害木等の整理

単位：円／ha

| 蓄積区分 | 単価      |
|------|---------|
| I    | 96,569  |
| II   | 127,585 |
| III  | 179,320 |
| IV   | 234,383 |
| V    | 263,829 |
| VI   | 324,938 |
| VII  | 382,720 |
| VIII | 434,163 |

No.2 跡地造林（再造林）

【裸苗】 単位：円／ha

| 植栽本数  | 単価     |
|-------|--------|
| 1,000 | 50,152 |
| 1,100 | 52,407 |
| 1,200 | 54,662 |
| 1,300 | 56,917 |
| 1,400 | 59,172 |
| 1,500 | 61,427 |
| 1,600 | 63,682 |
| 1,700 | 65,937 |
| 1,800 | 68,192 |
| 1,900 | 70,447 |
| 2,000 | 70,564 |
| 2,800 | 90,742 |
| 3,000 | 92,044 |

【コンテナ苗】 単位：円／ha

| 植栽本数  | 単価     |
|-------|--------|
| 1,000 | 47,721 |
| 1,100 | 49,733 |
| 1,200 | 51,745 |
| 1,300 | 53,756 |
| 1,400 | 55,768 |
| 1,500 | 57,780 |
| 1,600 | 59,792 |
| 1,700 | 61,804 |
| 1,800 | 63,816 |
| 1,900 | 65,827 |
| 2,000 | 65,996 |

No.3 シカ防護ネット柵

単位：円／m

| 区分                   | 単価  |
|----------------------|-----|
| Aタイプ<br>(木製支柱)       | 324 |
| Bタイプ<br>(FRP支柱)      | 86  |
| Cタイプ<br>(亜鉛メッキ加工パイプ) | 86  |

No.4 忌避剤散布

単位：円／ha

| 樹種     | 単価     |
|--------|--------|
| スギ・ヒノキ | 7,900  |
| アカマツ   | 10,094 |
| カラマツ   | 7,549  |
| その他    | 7,549  |

No.5 食害防止チューブ

単位：円／ha

| 植栽本数  | 単価      |
|-------|---------|
| 1,000 | 51,351  |
| 1,100 | 56,486  |
| 1,200 | 61,621  |
| 1,300 | 66,756  |
| 1,400 | 71,891  |
| 1,500 | 77,026  |
| 1,600 | 82,162  |
| 1,700 | 87,297  |
| 1,800 | 92,432  |
| 1,900 | 97,567  |
| 2,000 | 102,702 |

税区分 ②消費税込み単価

No.1 被害木等の整理

単位：円／ha

| 蓄積区分 | 単価      |
|------|---------|
| I    | 106,226 |
| II   | 140,343 |
| III  | 197,252 |
| IV   | 257,821 |
| V    | 290,211 |
| VI   | 357,432 |
| VII  | 420,991 |
| VIII | 477,579 |

No.2 跡地造林（再造林）

【裸苗】 単位：円／ha

| 植栽本数  | 単価      |
|-------|---------|
| 1,000 | 55,168  |
| 1,100 | 57,648  |
| 1,200 | 60,128  |
| 1,300 | 62,609  |
| 1,400 | 65,089  |
| 1,500 | 67,570  |
| 1,600 | 70,050  |
| 1,700 | 72,530  |
| 1,800 | 75,011  |
| 1,900 | 77,491  |
| 2,000 | 77,620  |
| 2,800 | 99,816  |
| 3,000 | 101,248 |

【コンテナ苗】 単位：円／ha

| 植栽本数  | 単価     |
|-------|--------|
| 1,000 | 52,493 |
| 1,100 | 54,706 |
| 1,200 | 56,919 |
| 1,300 | 59,132 |
| 1,400 | 61,345 |
| 1,500 | 63,558 |
| 1,600 | 65,771 |
| 1,700 | 67,984 |
| 1,800 | 70,197 |
| 1,900 | 72,410 |
| 2,000 | 72,596 |

No.3 シカ防護ネット柵

単位：円／m

| 区分                   | 単価  |
|----------------------|-----|
| Aタイプ<br>(木製支柱)       | 357 |
| Bタイプ<br>(FRP支柱)      | 95  |
| Cタイプ<br>(亜鉛メッキ加工パイプ) | 95  |

No.4 忌避剤散布

単位：円／ha

| 樹種     | 単価     |
|--------|--------|
| スギ・ヒノキ | 8,690  |
| アカマツ   | 11,104 |
| カラマツ   | 8,303  |
| その他    | 8,303  |

No.5 食害防止チューブ

単位：円／ha

| 植栽本数  | 単価      |
|-------|---------|
| 1,000 | 56,486  |
| 1,100 | 62,134  |
| 1,200 | 67,783  |
| 1,300 | 73,432  |
| 1,400 | 79,080  |
| 1,500 | 84,729  |
| 1,600 | 90,378  |
| 1,700 | 96,026  |
| 1,800 | 101,675 |
| 1,900 | 107,324 |
| 2,000 | 112,972 |

※ 事業の実施にあたり宿泊に掛かる経費が発生した場合に、上記の単価に事業量乗じた額を宿泊費の標準経費として計上できる。

## 令和7年度 宿泊費補正

### No.7 作業路の開設

| 単価表No.          | 地山勾配区分           | 幅 員   | 1m当たりの単価 |
|-----------------|------------------|-------|----------|
| No, 1<br>土工単価 A | 25° 未満           | 2.50m | 149 円    |
| No, 2<br>土工単価 B |                  | 3.00m | 178 円    |
| No, 3<br>土工単価 C | 25° 以上<br>35° 未満 | 2.50m | 298 円    |
| No, 4<br>土工単価 D |                  | 3.00m | 417 円    |
| No, 5<br>土工単価 E | 35° 以上           | 2.50m | 358 円    |