



主要地方道盛岡和賀線狼沢地区舗装補修工事 位置図

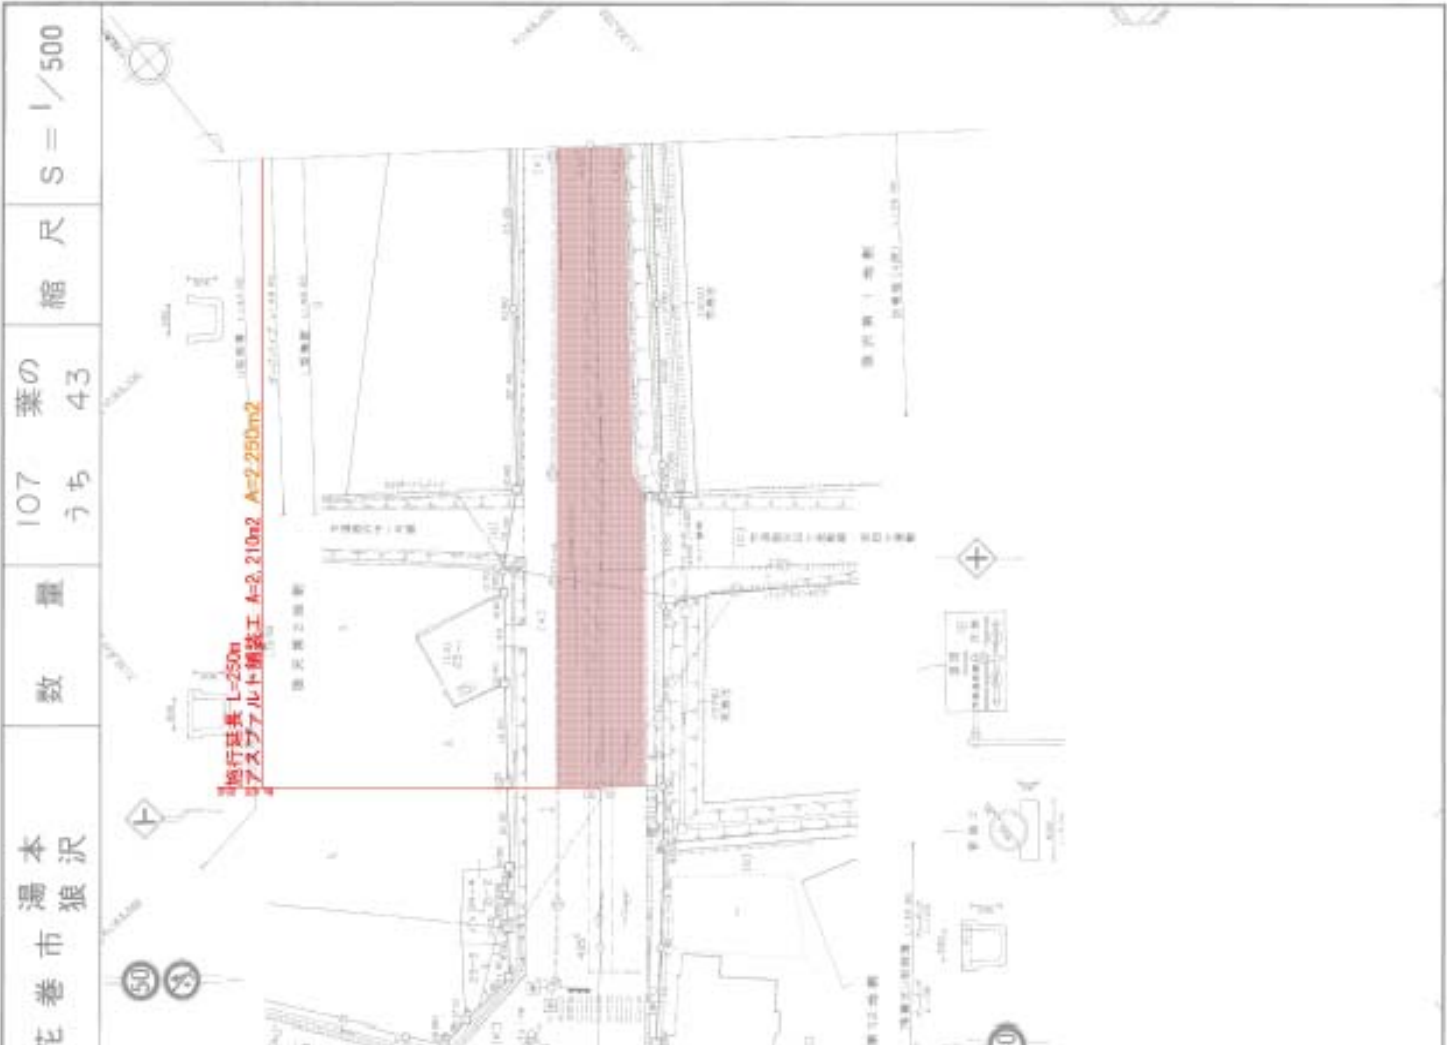

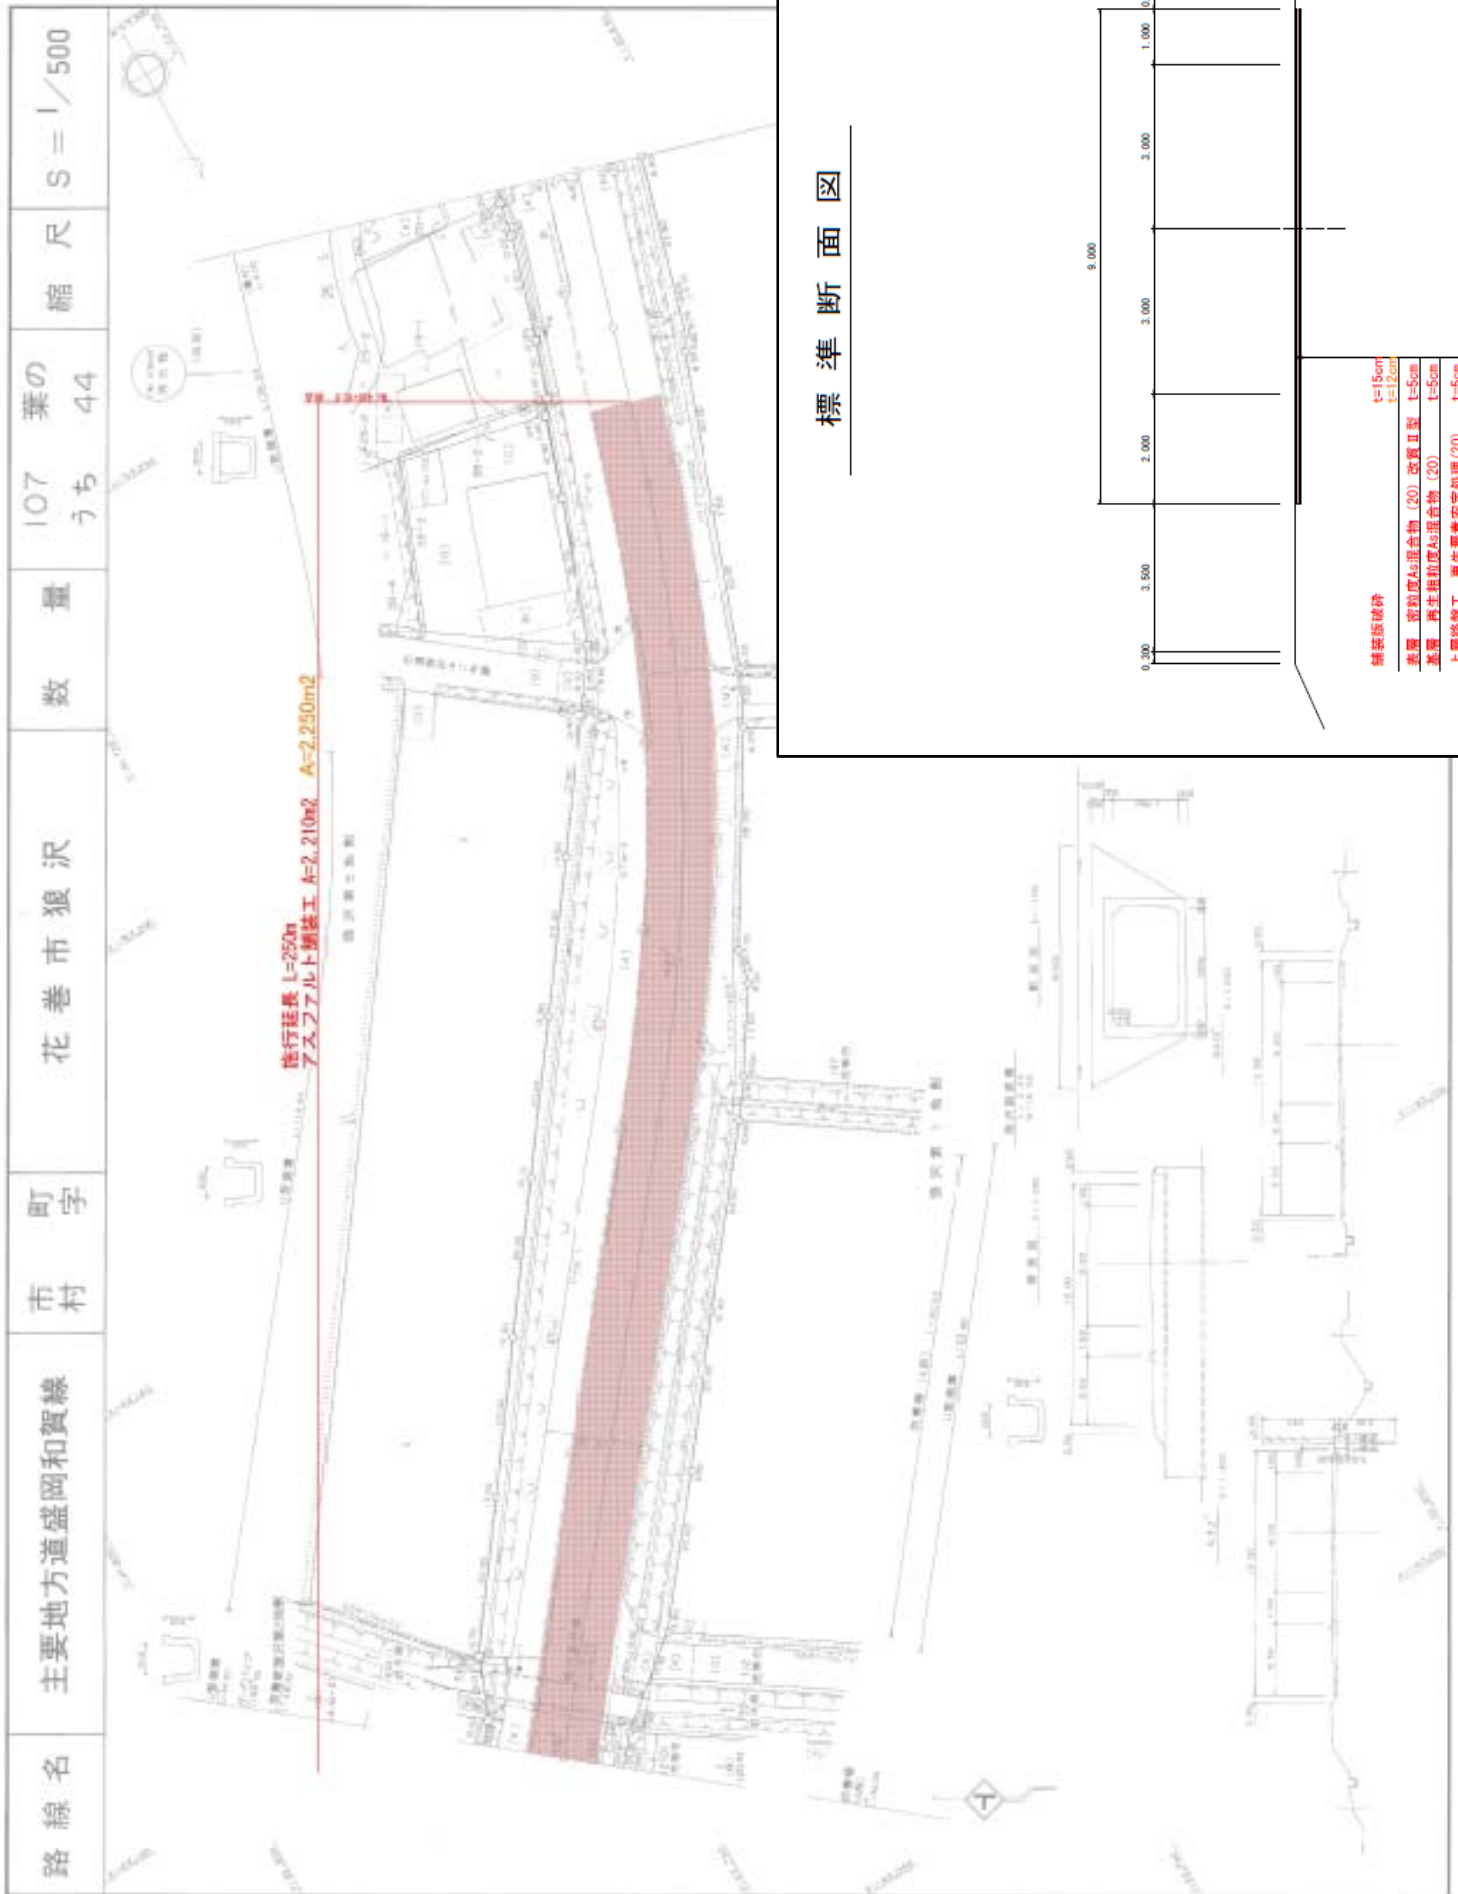

標準断面図

