




花巻地区合同庁舎1階平面図

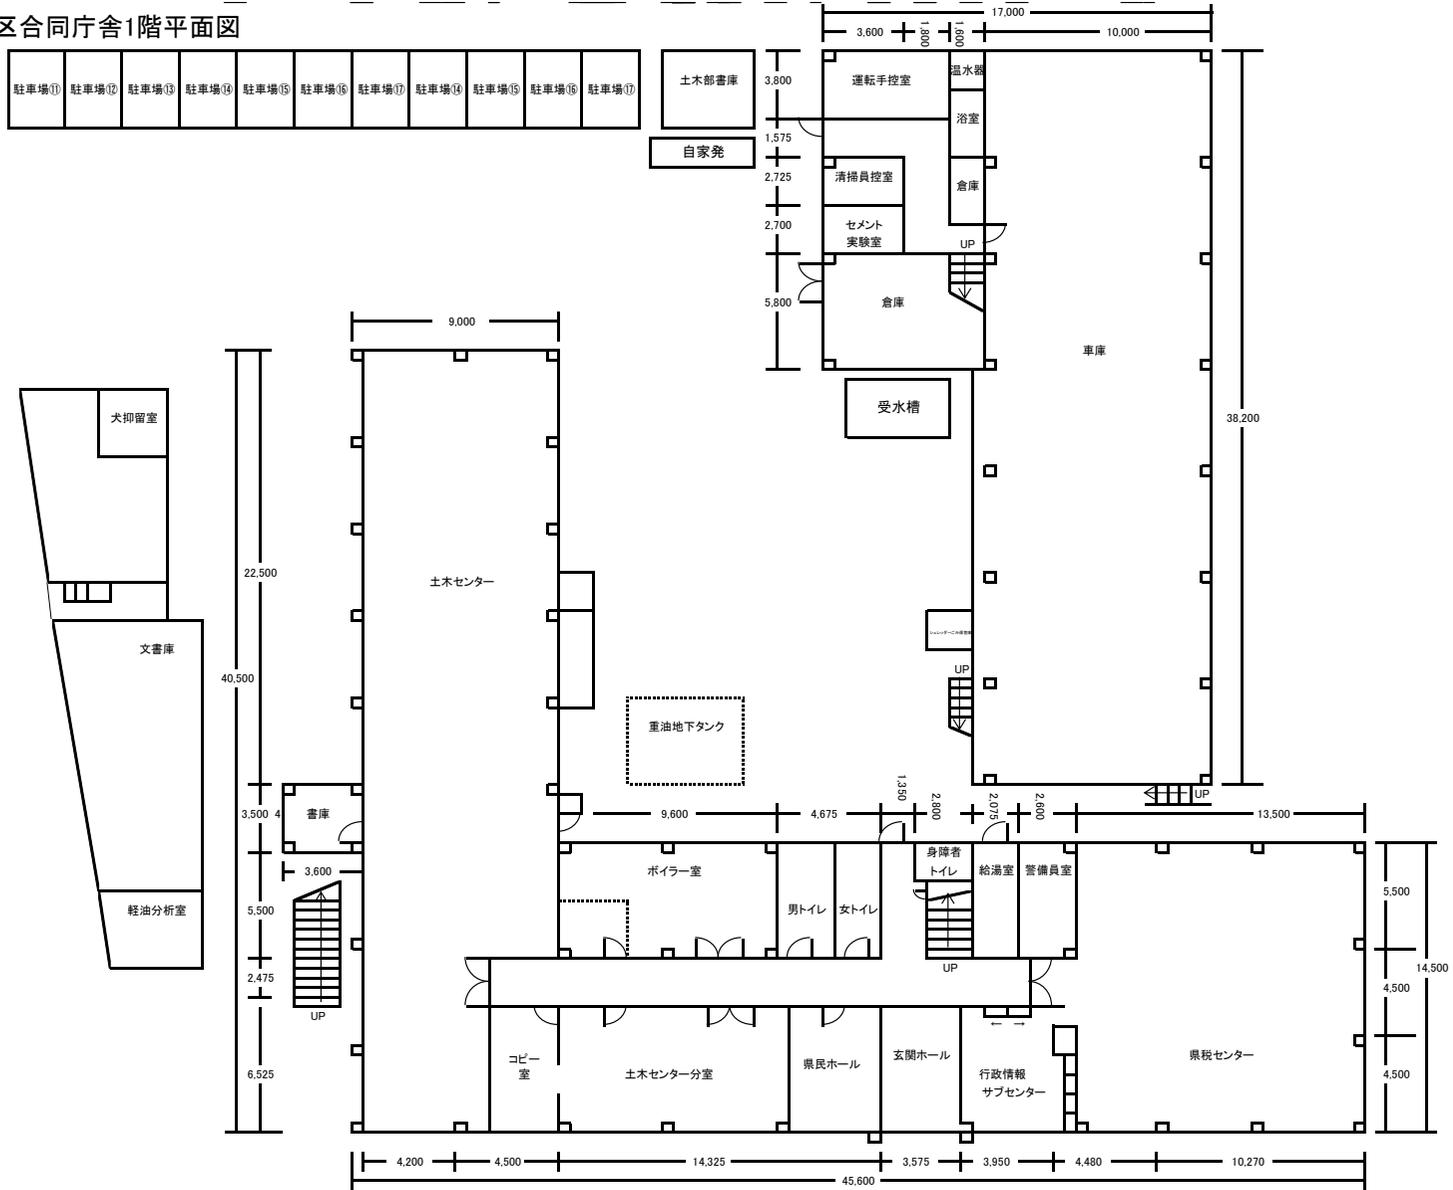

花巻地区合同庁舎2階平面図

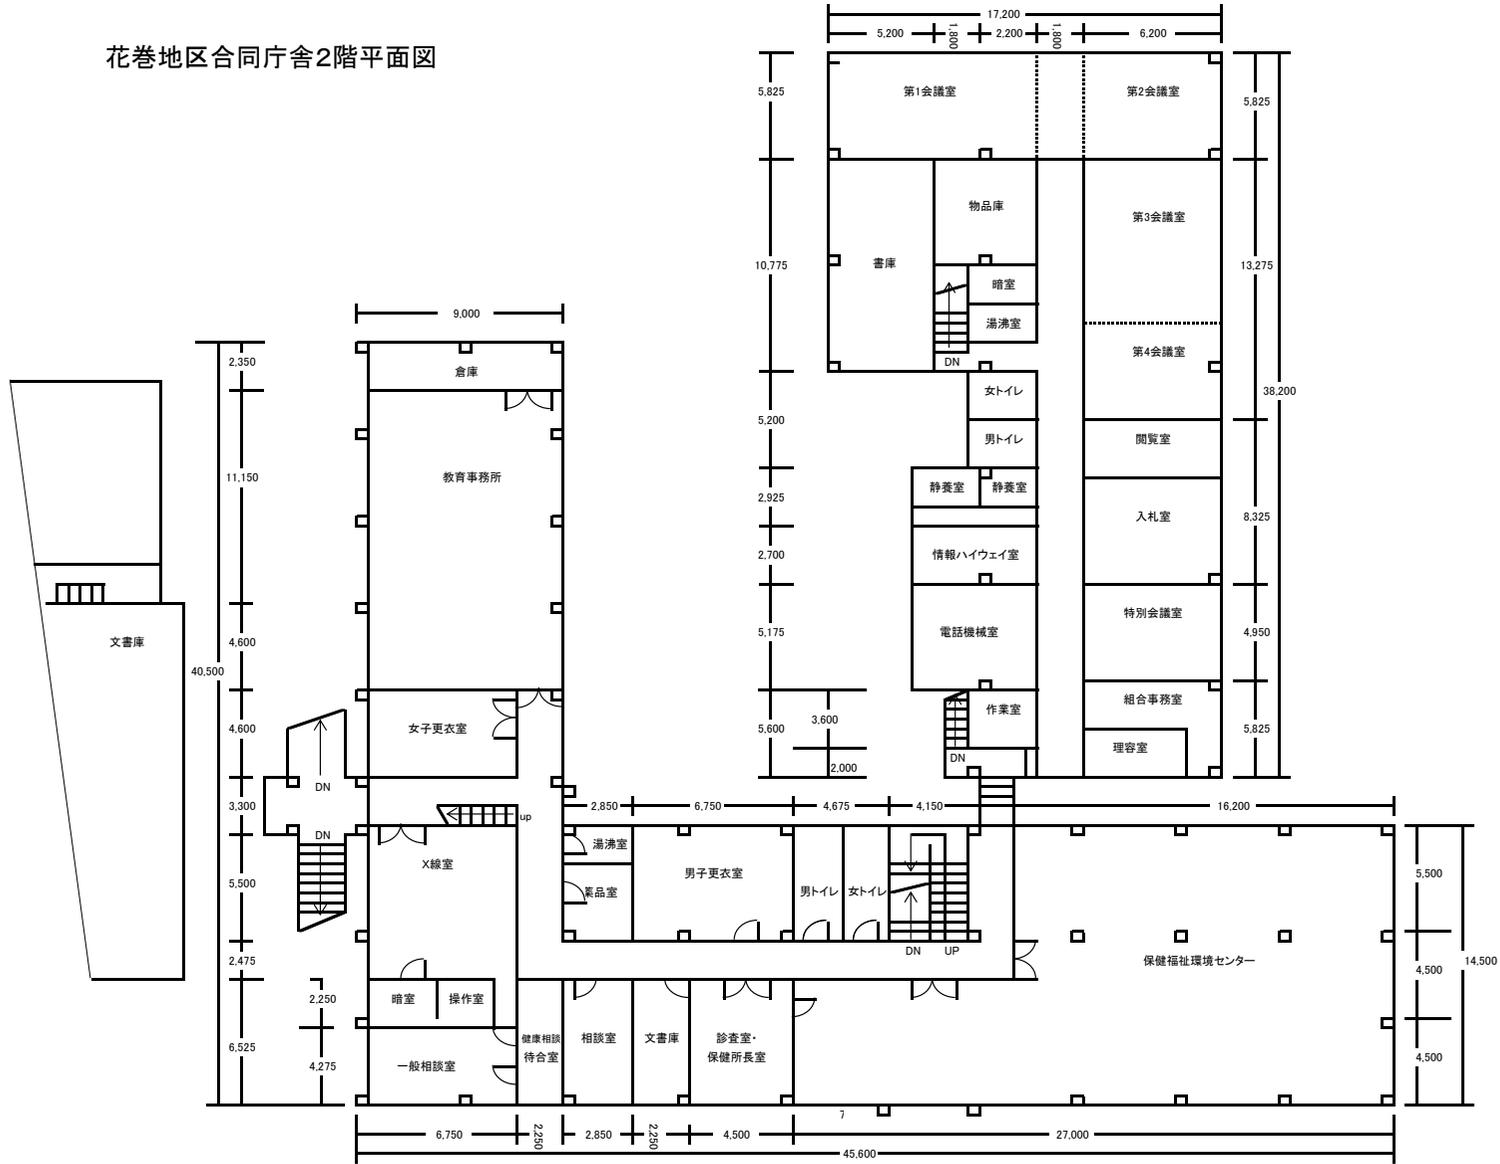

花巻地区合同庁舎3階平面図

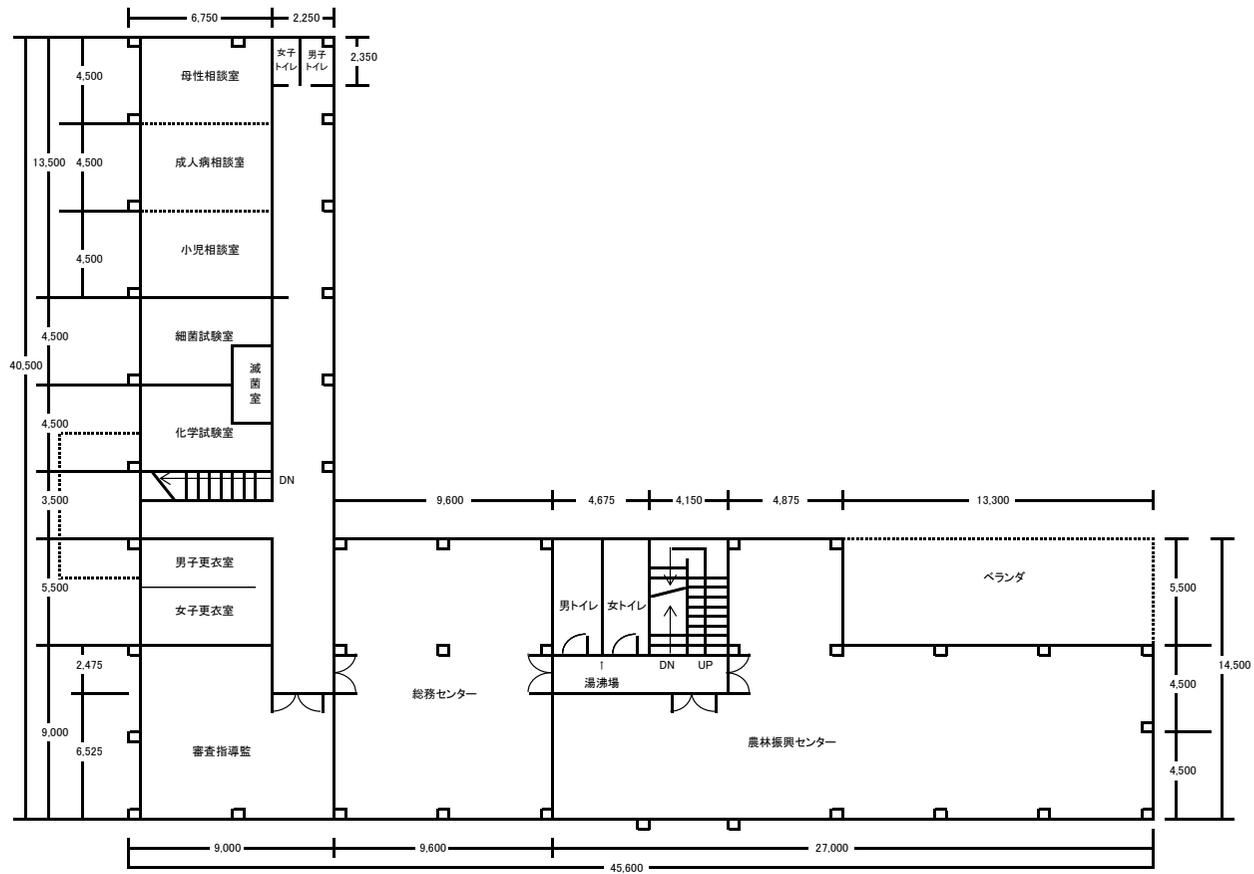

花巻地区合同庁舎屋上平面図

