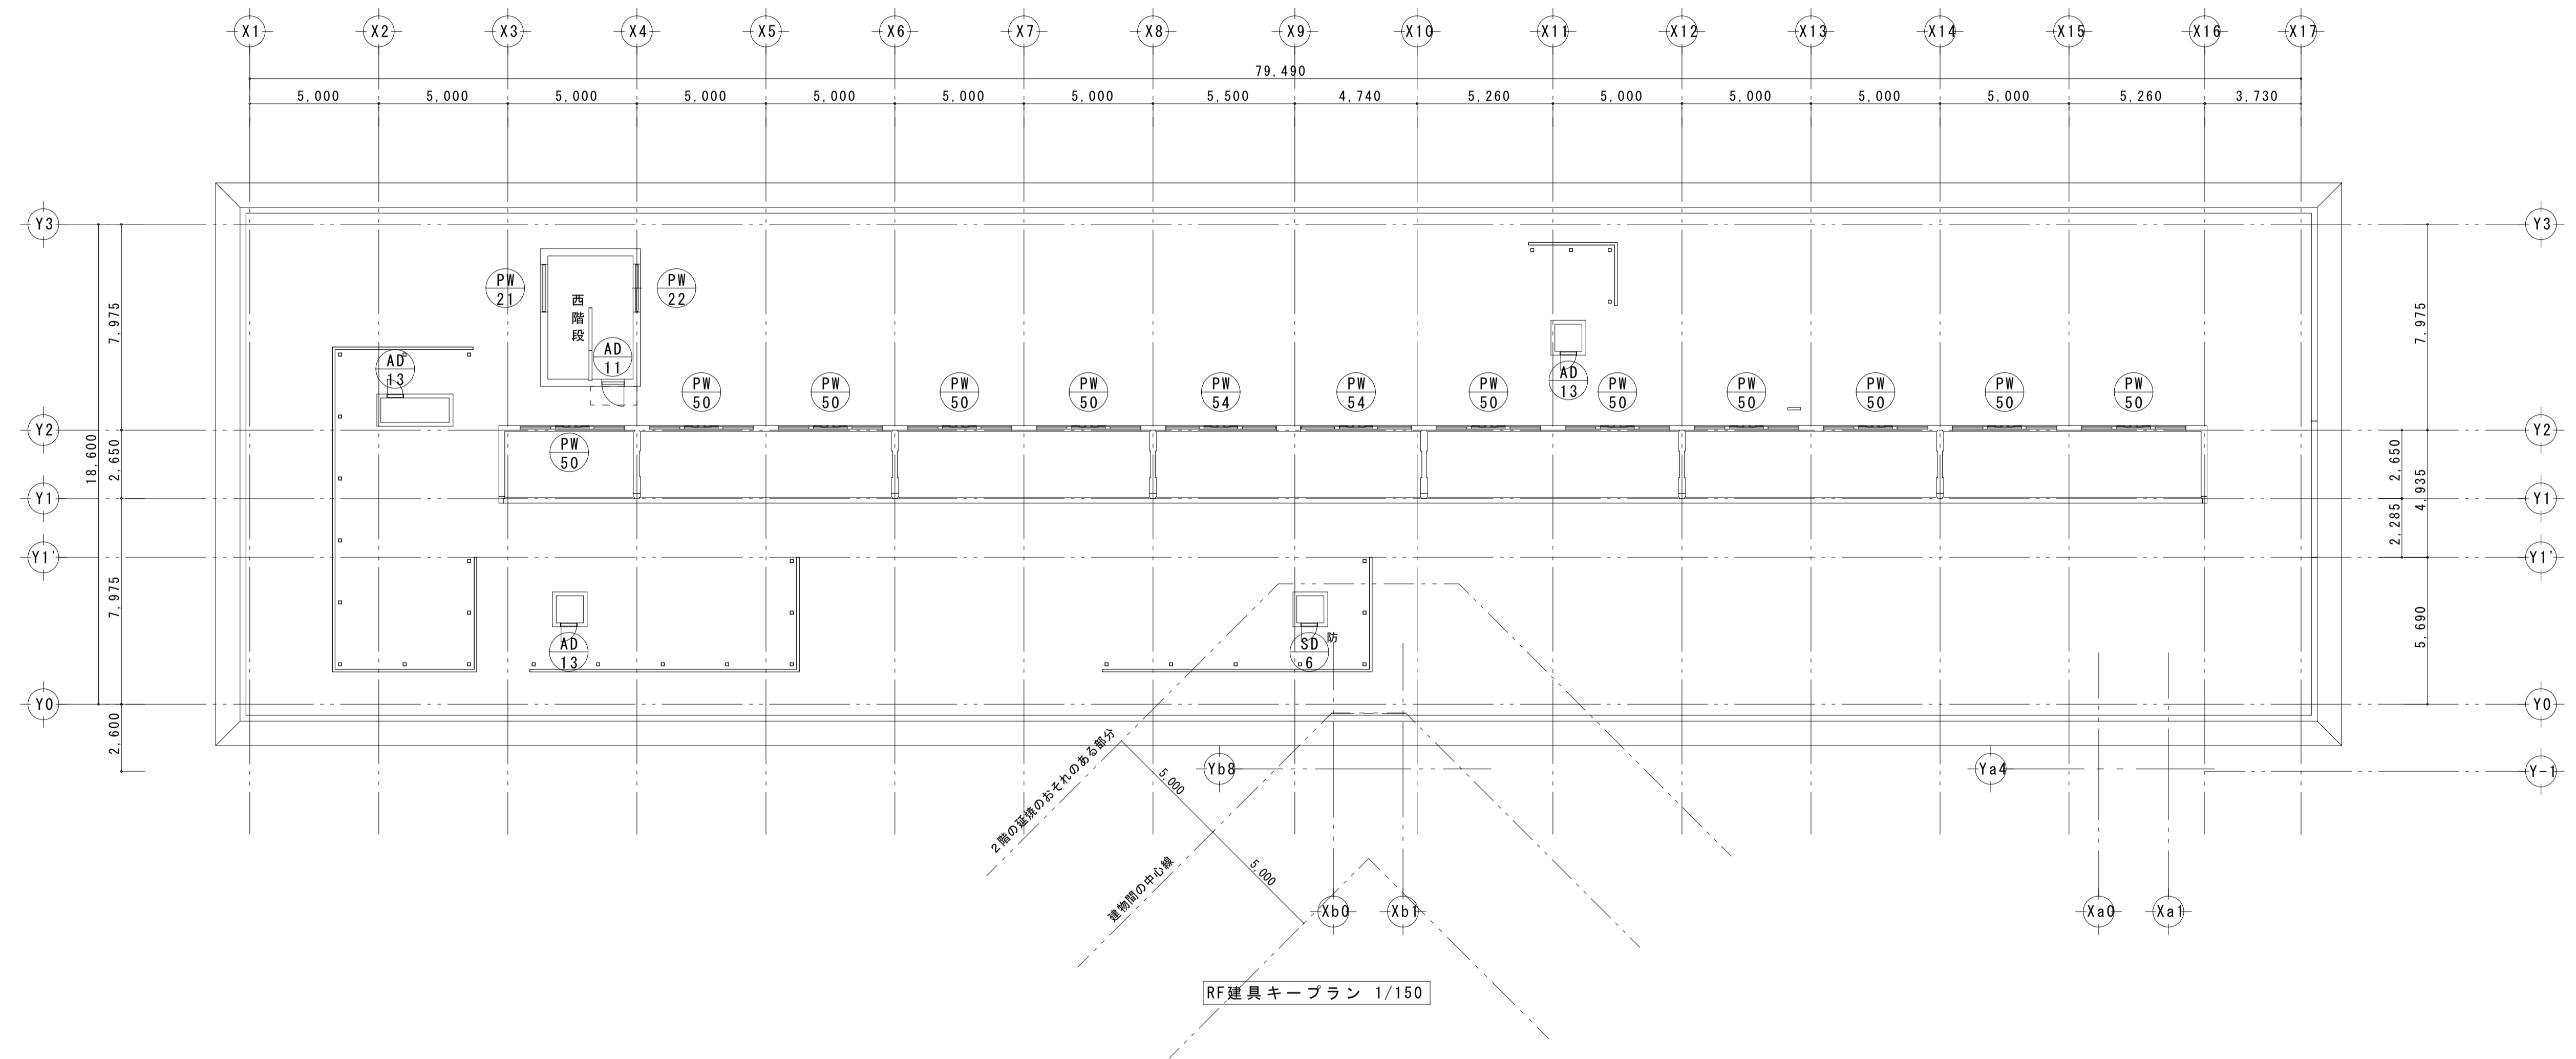


工 事 名	岩手県立二戸地区特別支援学校 (仮称) 校舎新築ほか (建築) 工事	製 図	担 当	検 印	特 記 特：特定防火設備 防：防火設備	作 成 日	2024/04	図面名 【校舎】1・2階建具キープラン	縮 尺 A1:1/150 A3:1/300	区 分 建築意匠	図面番号 A-4-01
		設計番号	2023-001	作成日	2024/04						



工事名	岩手県立二戸地区特別支援学校（仮称） 校舎新築ほか（建築）工事	製	担	検	特記	作成日	2024/04	図面名 【校舎】R階 建具キープラン	縮尺 A1:1/150 A3:1/300	区分 建築意匠	図面番号 A-4-02
					特：特定防火設備 防：防火設備	設計番号	2023-001				

符号・名称	SD 1	額付き両開き戸	SD 2	くぐり戸付煙感知器連動常時開放親子ドア	SD 3	片開き戸	SD 4	くぐり戸付煙感知器連動常時開放ドア	SD 5	くぐり戸付煙感知器連動常時開放ドア	【金物記号】									
姿図											FH フロアヒンジ PH ビポットヒンジ LH ラバトリーヒンジ T 丁番 DC ドアチェック F フランス落とし DS 戸当たり AH オートヒンジ									
取付階・室名・箇所数	1F	外部倉庫 1	1	2F	西階段	1	1F・2F	西階段・ポンプ室	2	1F	廊下 1	1	2F	東階段	1					
建具W	2,000		2,000		3,090		2,675		900		2,000		2,416		2,675		3,220		2,675	
建具材質	鋼製t=1.5		焼付塗装		鋼製t=1.5		焼付塗装		鋼製ドア		焼付塗装		鋼製t=1.5		焼付塗装		鋼製t=1.5		焼付塗装	
ガラス種類	FWG.8																			
額縁・沓摺等	スチール枠焼付塗装、SUS沓摺		スチール枠焼付塗装		スチール枠焼付塗装、SUS沓摺		スチール枠焼付塗装、SUS沓摺		スチール枠焼付塗装		スチール枠焼付塗装		スチール枠焼付塗装		スチール枠焼付塗装		スチール枠焼付塗装		スチール枠焼付塗装	
附属金物	SUS-RH、順位調整器、RH錠、DC、F、DS、SUS水切り		ケースハドル錠、AH、潜り戸（ハリアリ仕様）、順位調整器		SUS-RH、RH錠、T、DC、DC		ケースハドル錠、AH、潜り戸（ハリアリ仕様）、順位調整器		ケースハドル錠、AH、潜り戸（ハリアリ仕様）、順位調整器		ケースハドル錠、AH、潜り戸（ハリアリ仕様）、順位調整器		ケースハドル錠、AH、潜り戸（ハリアリ仕様）、順位調整器		ケースハドル錠、AH、潜り戸（ハリアリ仕様）、順位調整器		ケースハドル錠、AH、潜り戸（ハリアリ仕様）、順位調整器		ケースハドル錠、AH、潜り戸（ハリアリ仕様）、順位調整器	
備考	防火設備 建告第1360号		特定防火設備 建告第1369号		防火設備 建告第1360号		特定防火設備 建告第1369号		特定防火設備 建告第1369号		特定防火設備 建告第1369号		特定防火設備 建告第1369号		特定防火設備 建告第1369号		特定防火設備 建告第1369号		特定防火設備 建告第1369号	
符号・名称	SS 1	軽量バランスシャッター	LSD 1	額・ガラリ付き片引き込みハンガードア	LSD 2	ガラス入り片開き戸	LSD 3	額・ガラリ付き片開き戸	LSD 4	額付き片開き戸	【備考】									
姿図											網戸：PE製アクリル製									
取付階・室名・箇所数	1F	農作業用倉庫	1	1F・2F	バリアフリーWC共通、職員WC（男・女）、生活訓練室（便・洗）	24	1F・2F	給湯設備室 1・2	2	1F・2F	女子WC（A・C）、男子WC（A・C）職員更衣室（男・女）	6	1F	ゴミ置場	1					
建具W	1,800		2,000		1,920		2,000		680		2,000		900		2,000		900		2,000	
建具材質					軽量鋼製ドア		化粧鋼板		軽量鋼製ドア		化粧鋼板		軽量鋼製ドア		化粧鋼板		軽量鋼製ドア		化粧鋼板	
ガラス種類			FTG4		FTG4		F4		FTG4		FTG4		FTG4		FTG4		FTG4		FTG4	
額縁・沓摺等	スチール枠SOP仕上		スチール枠焼付塗装、SUS沓摺		スチール枠焼付塗装、SUS沓摺		スチール枠焼付塗装、SUS沓摺		スチール枠焼付塗装、SUS沓摺		スチール枠焼付塗装、SUS沓摺		スチール枠焼付塗装、SUS沓摺		スチール枠焼付塗装、SUS沓摺		スチール枠焼付塗装、SUS沓摺		スチール枠焼付塗装、SUS沓摺	
附属金物	スチールケース、SUSレール、SUS座板、スチール三方枠、シャッター錠		自動閉鎖装置、把手SUS、錠前、ガラリ		自動閉鎖装置、把手SUS、錠前、ガラリ		SUS-RH、RH錠、DC、DS		SUS-RH、RH錠、DC、DS		SUS-RH、DC、DS、（職員更衣室のみRH錠）、ガラリ		SUS-RH、RH錠、T、DS、DC		SUS-RH、RH錠、T、DS、DC		SUS-RH、RH錠、T、DS、DC		SUS-RH、RH錠、T、DS、DC	
備考			壁収納手摺裏板補強材		壁収納手摺裏板補強材															
符号・名称	LSD 5	額付き両引き込みハンガードア	LSD 6	ランマ付き2枚引き違い戸	LSD 7	額・ガラリ付き両開き戸														
姿図																				
取付階・室名・箇所数	1F	配膳室	1	1F・2F	音楽室、図工室、調理室、工芸室、農作業室	5	1F	書庫 1	1											
建具W	3,940		2,400		2,000		2,675		2,000		1,900									
建具材質	軽量鋼製ドア		化粧鋼板		軽量鋼製ドア		化粧鋼板		軽量鋼製ドア		化粧鋼板									
ガラス種類	FTG4		TG5（ランマ窓FL3）		FTG4		FTG4		FTG4		FTG4		FTG4		FTG4		FTG4		FTG4	
額縁・沓摺等	スチール枠焼付塗装、SUS沓摺		スチール枠焼付塗装、SUS沓摺		スチール枠焼付塗装、SUS沓摺		スチール枠焼付塗装、SUS沓摺		スチール枠焼付塗装、SUS沓摺		スチール枠焼付塗装、SUS沓摺		スチール枠焼付塗装、SUS沓摺		スチール枠焼付塗装、SUS沓摺		スチール枠焼付塗装、SUS沓摺		スチール枠焼付塗装、SUS沓摺	
附属金物	自動閉鎖装置、把手SUS、錠前		把手SUS、引違戸錠、クレセント、Uレール、戸先ゴム		把手SUS、引違戸錠、クレセント、Uレール、戸先ゴム		SUS-RH、RH錠、T、F、DC、DS		SUS-RH、RH錠、T、F、DC、DS		SUS-RH、RH錠、T、F、DC、DS		SUS-RH、RH錠、T、F、DC、DS		SUS-RH、RH錠、T、F、DC、DS		SUS-RH、RH錠、T、F、DC、DS		SUS-RH、RH錠、T、F、DC、DS	
備考	壁収納手摺裏板補強材		壁収納手摺裏板補強材		壁収納手摺裏板補強材															

工事名	岩手県立二戸地区特別支援学校（仮称） 校舎新築ほか（建築）工事	製図	担当	検印	特記 外部建具：断熱等級はPD・PW（H5）その他は取組の通り。 煙感知器連動・電気錠等配線、枠より1m配線は建具工事とする。 全て鍵付きは、マスターキー設置付きとする。 電気錠：停電時開錠型とする。	作成日	2024/04	図面名	【校舎】建具表 1	縮尺	A1:1/50 A3:1/100	区分	建築意匠	図面番号	A-4-03
						設計番号	2023-001								

符号・名称	AD 3	両袖引き分け自動ドア	AD 4	両袖引き分け自動ドア	AD 5	額付き両引き分け戸	AD 6	片開き戸	AD 7	額付き両開き戸	【金物記号】					
姿図	見込み100 		見込み100 		見込み70 		見込み70 		見込み70 		FH フロアヒンジ PH ビポットヒンジ LH ラバトリヒンジ T 丁番 DC ドアチェック F フランス落とし DS 戸当たり AH オートヒンジ					
取付階・室名・箇所数	1F	昇降口・職員玄関	1	1F	昇降口・職員玄関	1	1F	配膳室	1	2F	ブレイルーム	1	1F	外部倉庫2	1	
建具W	4,300		4,300		4,320		900		2,000		2,000		2,000		2,000	
建具H	2,620		2,670		2,000		2,000		2,000		2,000		2,000		2,000	
建具材質	アルミ		アルミカラー		アルミ		アルミカラー		アルミ		アルミカラー		アルミ		アルミカラー	
ガラス種類	TG8 (ランマTG5)		TG8 (ランマTG5)		FTG4		FTG4+A12+Low-E4		FTG4		FTG4		FTG4		FTG4	
額縁・柵等	アルミ額縁		アルミ額縁		アルミ額縁		木製額縁UC、SUS柵		アルミ額縁		アルミ額縁		アルミ額縁		アルミ額縁	
附属金物	本締錠、ドアエンジン、タッチ型センサー、補助センサー、ガイドレール、挟まれ防止柵		本締錠、ドアエンジン、タッチ型センサー、補助センサー、ガイドレール、挟まれ防止柵		引手SUS、引手錠錠、SUSフラットレール、付属金物一式		SUS-RH、グレモン錠、T、DC、DS、水切り		SUS-RH、RH錠、DC、F、DS、水切り		SUS-RH、RH錠、DC、F、DS、水切り		SUS-RH、RH錠、DC、F、DS、水切り		SUS-RH、RH錠、DC、F、DS、水切り	
備考	両面電気錠「キータイプ」(遠隔操作付き)		断熱等級H1		断熱等級H1		断熱等級H4		断熱等級H4		断熱等級H4		断熱等級H1		断熱等級H1	
符号・名称	AD 8	額・ガラリ付き両開き戸	AD 9	額・ランマ付き両開き戸	AD 10	額・ガラリ付き両開き戸	AD 11	額付き片開き戸	AD 12	ランマ付き両開き戸	【備考】					
姿図	見込み70 		見込み70 		見込み70 		見込み70 		見込み70 		網戸：PE製「リーツ製」					
取付階・室名・箇所数	1F	ゴミ置場	1	2F	渡り廊下2	1	1F	共創スペース	1	RF	西階段	1	1F	廊下1	1	
建具W	2,000		2,000		2,000		2,710		850		1,700		2,000		2,650	
建具H	2,000		2,460		2,710		2,710		1,700		1,700		2,650		2,650	
建具材質	アルミ		アルミカラー		アルミ		アルミカラー		アルミ		アルミカラー		アルミ		アルミカラー	
ガラス種類	FTG4		TG4+A12+Low-E4 (ランマ窓FL6+A12+Low-E4)		TG5+A12+Low-E4 (ランマ窓FL6+A12+Low-E4)		TG5		TG5		TG5		TG5+A12+Low-E4 (ランマ窓FL6+A12+Low-E4)		TG5+A12+Low-E4 (ランマ窓FL6+A12+Low-E4)	
額縁・柵等	アルミ額縁		木製額縁UC、SUS柵		木製額縁UC、SUS柵		アルミ額縁		アルミ額縁		アルミ額縁		アルミ額縁		アルミ額縁	
附属金物	SUS-RH、RH錠、DC、F、DS、水切り		引手SUS、シリンダー-電気錠、T、DC、F、DS、通電金具		引手SUS、シリンダー-電気錠、T、DC、F、DS、通電金具		シリンダー錠、丁番、SUS-RH、T、DC、DS		シリンダー錠、丁番、SUS-RH、T、DC、DS		引手SUS、シリンダー-電気錠、T、DC、F、DS、通電金具		引手SUS、シリンダー-電気錠、T、DC、F、DS、通電金具		引手SUS、シリンダー-電気錠、T、DC、F、DS、通電金具	
備考	断熱等級H1		断熱等級H3		断熱等級H3		断熱等級H3		断熱等級H3		断熱等級H3		断熱等級H3		断熱等級H3	
符号・名称	AD 13	片開き戸	PD 1	ランマ・額付き引き違い戸 (下部-樹脂パネル)	PD 2	額付き引き違い戸 (下部-樹脂パネル)	PD 3	外開き窓+ランマ付き親子ドア	PD 4	ランマ付きはきだし戸						
姿図	見込み70 		見込み130 		見込み130 		見込み130 		見込み130 							
取付階・室名・箇所数	RF	ハト小屋	3	1F	農作業室	1	1F	農作業準備室	1	1F	医療的ケア室	1	1F	重複1 (小)	1	
建具W	600		1,800		1,900		2,370		2,645		3,550		2,845		2,845	
建具H	600		2,895		2,000		2,645		2,645		2,845		2,845		2,845	
建具材質	アルミ		アルミカラー		PVC		PVC		PVC		PVC		PVC		PVC	
ガラス種類	アルミパネル		TG5+A13+Low-E4 (ランマ窓FL6+A12+Low-E4)		TG5+A13+Low-E4		親子TG5+A12+Low-E4 (他FL6+A12+Low-E4)		親子TG5+A12+Low-E4 (他FL6+A12+Low-E4)		親子TG5+A12+Low-E4 (他FL6+A12+Low-E4)		親子TG5+A12+Low-E4 (他FL6+A12+Low-E4)		親子TG5+A12+Low-E4 (他FL6+A12+Low-E4)	
額縁・柵等	アルミアングル		アルミ額縁		アルミ額縁		木製額縁UC		木製額縁UC		木製額縁UC		木製額縁UC		木製額縁UC	
附属金物	握玉錠、T、水切り、付属金物一式		クレセント、大型把手、水切り、網戸		クレセント、大型把手、水切り、網戸		クレセント、大型把手、水切り、網戸		クレセント、大型把手、水切り、網戸		クレセント、大型把手、水切り、網戸		クレセント、大型把手、水切り、網戸		クレセント、大型把手、水切り、網戸	
備考																

工事名	岩手県立二戸地区特別支援学校 (仮称) 校舎新築ほか (建築) 工事	製	担	検	印	注記	作成日	2024/04	図面名	【校舎】建具表2	縮尺	A1:1/50 A3:1/100	区分	建築意匠	図面番号	A-4-04
						外部建具：断熱等級はPD・PW (H5) その他は記載の通り。 燃焼機器連動・電気錠等配線、枠より1m配線は建具工事とする。 全て鍵付きは、マスターキー錠取付とする。 電気錠：停電時開錠型とする。	設計番号	2023-001								

符号・名称	PD 5	ランマ付きはきだし戸	PD 6	ランマ付きはきだし戸	PD 7	外開き窓+引き違い窓+ランマ付き親子ドア	PD 8	ランマ・引き違い窓付はきだし戸	PD 9	外倒し窓+親子ドア	【金物記号】					
図面											F H フロアヒンジ P H ビポットヒンジ L H ラバトリーヒンジ T 丁番 D C ドアチェック F フランス落とし D S 戸当たり A H オートヒンジ					
取付階・室名・箇所数	1F	小学2年CR	1	1F	小学1年CR、重複2(小)	2	1F	保健室	1	1F	工芸室	1	1F	技術職員室	1	
建具W	3,590		3,680		3,453		4,010		1,100		2,645		1,100		2,645	
建具H	2,845		2,845		2,645		2,645		2,645		2,645		2,645		2,645	
建具材質	PVC		PVC		PVC		PVC		PVC		PVC		PVC		PVC	
建具仕上	片面ラッピ'ング'		片面ラッピ'ング'		片面ラッピ'ング'		片面ラッピ'ング'		片面ラッピ'ング'		片面ラッピ'ング'		片面ラッピ'ング'		片面ラッピ'ング'	
ガラス種類	はきだし窓TG5+A13+Low-E4 (他FL6+A12+Low-E4)		はきだし窓TG5+A13+Low-E4 (他FL6+A12+Low-E4)		親子・外開TG6+A16+Low-E4 (他FL6+A12+Low-E4)		はきだし窓TG5+A13+Low-E4 (他FL6+A12+Low-E4)		TG5+A13+Low-E5 (ランマ窓FL6+A12+Low-E4)							
額縁・杏摺等	木製額縁UC		木製額縁UC		木製額縁UC		木製額縁UC		木製額縁UC		木製額縁UC		木製額縁UC		木製額縁UC	
附属金物	クレセント、大型把手、水切り、網戸、開口制限補助ロック		クレセント、大型把手、水切り、網戸、開口制限補助ロック		SUS-RH、RH錠、クレセント、DC、DS、F、水切り、網戸、フ'リツ網戸		クレセント、大型把手、水切り、網戸、開口制限補助ロック		SUS-RH、RH錠、DC、F、DS、水切り、排煙OP、網戸							
備考																
符号・名称	PW 1	外開き窓	PW 2	外開き窓	PW 3	外開き窓	PW 4	外開き窓	PW 5	外開き窓	【備考】					
図面											網戸：PE製フ'リツ製					
取付階・室名・箇所数	1F	女子生徒更衣室1	1	2F	女子生徒更衣室2	1	1F	事務室	1	2F	個別学習室(中)	1	2F	男子生徒更衣室1・2	2	
建具W	665		665		700		700		750		1,345		1,345		1,345	
建具H	1,345		1,345		1,645		1,745		1,345		1,345		1,345		1,345	
建具材質	PVC		PVC		PVC		PVC		PVC		PVC		PVC		PVC	
建具仕上	片面ラッピ'ング'		片面ラッピ'ング'		片面ラッピ'ング'		片面ラッピ'ング'		片面ラッピ'ング'		片面ラッピ'ング'		片面ラッピ'ング'		片面ラッピ'ング'	
ガラス種類	F4+A14+Low-E4		FW6.8+A11+Low-E4		F4+A12+Low-E4		PW6.8+A12+Low-E4		F4+A12+Low-E4							
額縁・杏摺等	木製額縁UC		木製額縁UC		木製額縁UC		木製額縁UC		木製額縁UC		木製額縁UC		木製額縁UC		木製額縁UC	
附属金物	RH、補助ロック、フ'リツ網戸、小開口ストパ'ー		RH、補助ロック、フ'リツ網戸、小開口ストパ'ー		RH、補助ロック、フ'リツ網戸、小開口ストパ'ー		RH、補助ロック、フ'リツ網戸、小開口ストパ'ー		RH、補助ロック、フ'リツ網戸、小開口ストパ'ー		RH、補助ロック、フ'リツ網戸、小開口ストパ'ー		RH、補助ロック、フ'リツ網戸、小開口ストパ'ー		RH、補助ロック、フ'リツ網戸、小開口ストパ'ー	
備考			防火設備 (EH-0386)													
符号・名称	PW 6	外開き窓	PW 7	外開き窓	PW 8	外開き窓	PW 9	突き出し2連窓	PW 10	外開き窓						
図面																
取付階・室名・箇所数	1F	農作業室	1	1F	女子WC(B・C)シャワー室(D)	3	1F	女子WC(A・C)、男子WC(A・C)	4	1F	職員更衣室(男)	1	2F	個別学習室(中)	1	
建具W	750		800		800		800		850		645		850		1,745	
建具H	1,745		1,345		1,345		1,345		645		645		1,745		1,745	
建具材質	PVC		PVC		PVC		PVC		PVC		PVC		PVC		PVC	
建具仕上	片面ラッピ'ング'		片面ラッピ'ング'		片面ラッピ'ング'		片面ラッピ'ング'		片面ラッピ'ング'		片面ラッピ'ング'		片面ラッピ'ング'		片面ラッピ'ング'	
ガラス種類	FL6+A12+Low-E4		FW6.8+A12+Low-E4		FTG4+A12+Low-E4		F4+A12+Low-E4		F4+A12+Low-E4		FL6+A12+Low-E4		FL6+A12+Low-E4		FL6+A12+Low-E4	
額縁・杏摺等	木製額縁UC		アルミ額縁		木製額縁UC		木製額縁UC		木製額縁UC		木製額縁UC		木製額縁UC		木製額縁UC	
附属金物	RH、補助ロック、フ'リツ網戸、小開口ストパ'ー		RH、補助ロック、フ'リツ網戸、小開口ストパ'ー		RH、補助ロック、フ'リツ網戸、小開口ストパ'ー		RH、補助ロック、フ'リツ網戸、小開口ストパ'ー		網戸、排煙OP		RH、補助ロック、フ'リツ網戸、小開口ストパ'ー		RH、補助ロック、フ'リツ網戸、小開口ストパ'ー		RH、補助ロック、フ'リツ網戸、小開口ストパ'ー	
備考			防火設備 (EH-0386)													

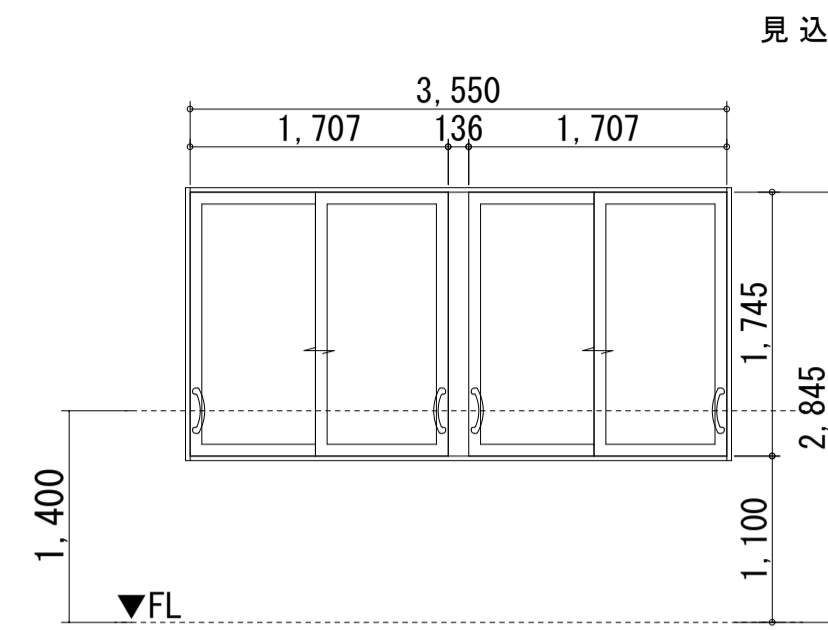
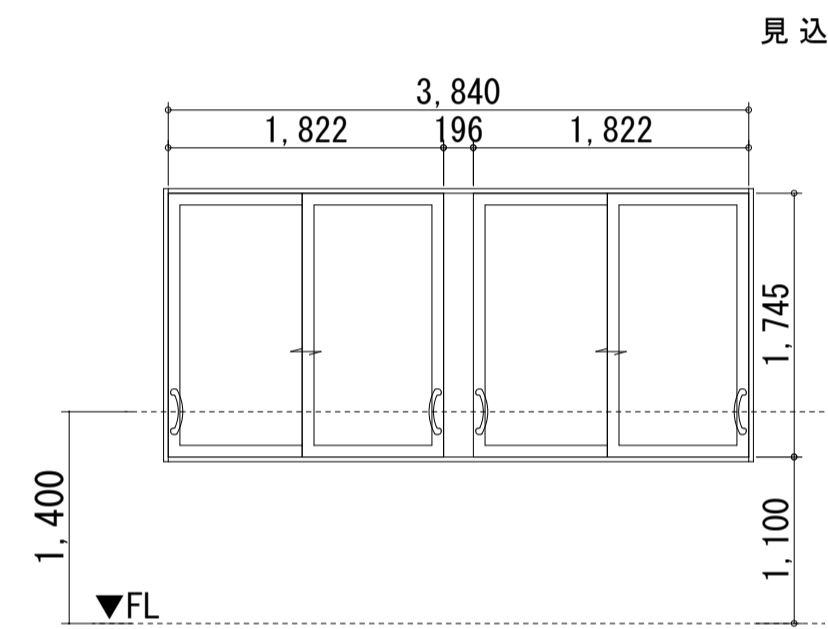
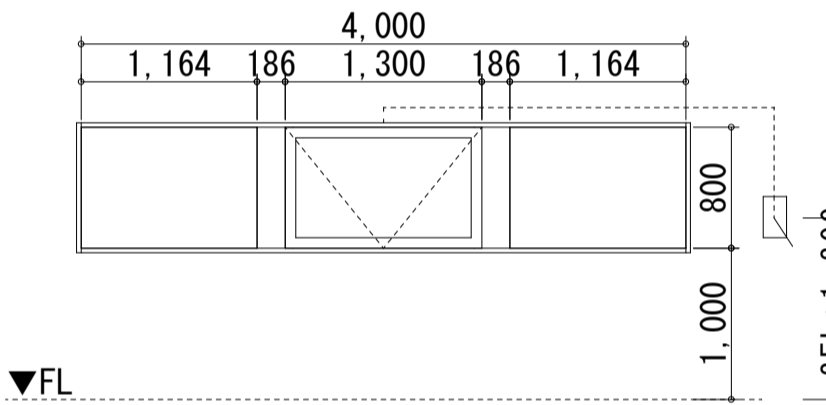
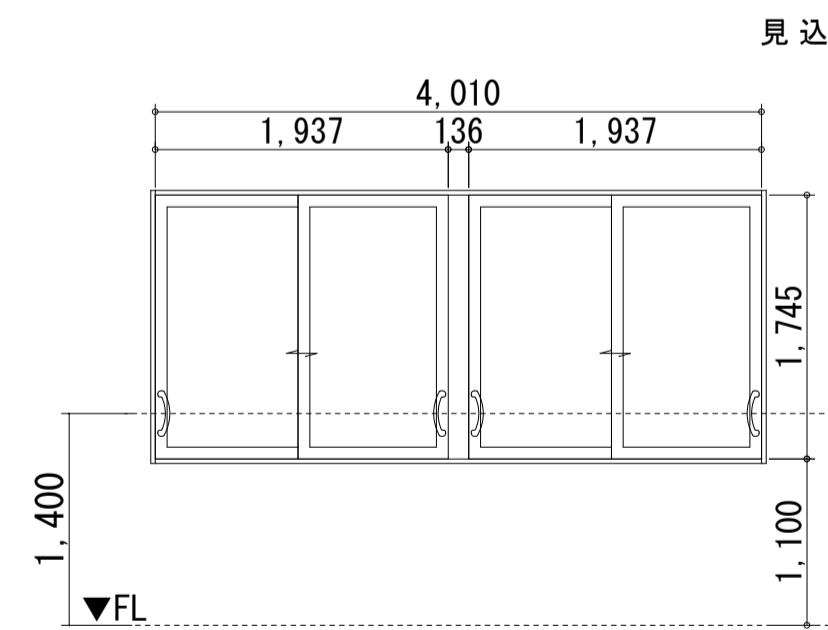
工事名	岩手県立二戸地区特別支援学校(仮称)校舎新築ほか(建築)工事	製図	担当	検印	注記	作成日	2024/04	図面名 【校舎】建具表3	縮尺 A1:1/50 A3:1/100	区分 建築意匠	図面番号 A-4-05
					外部建具：断熱等級はPD・PW(H5)その他は記載の通り。 燃感知器連動・電気錠等配線、枠より1m配線は建具工事とする。 全て鍵付きは、マスターキー設置付きとする。 電気錠：停電時開錠型とする。	設計番号	2023-001				

符号・名称	引き違い窓	引き違い窓	引き違い窓	引き違い窓	引き違い窓	引き違い窓	引き違い窓	【金物記号】
姿図								FH フロアヒンジ PH ビットヒンジ LH ラバトリヒンジ T 丁番 DC ドアチェック F フランス落とし DS 戸当たり AH オートヒンジ
取付階・室名・箇所数	2F パソコン室 1	2F 音楽室 1	1F 事務室 1	1F 個別学習室(小) 1	2F 調理室 1			【ガラス記号】 FL フロート TG 強化 FTG 型強化 P 磨板 F 型板 FW 網入り型 PW 網入り磨型 A 空気層 Low-E 低放射
建具W 建具H	1,165 1,745	1,200 1,745	1,200 1,645	1,300 1,945	1,550 1,745			
建具材質 建具仕上	PVC 片面ラッピング	PVC 片面ラッピング	PVC 片面ラッピング	PVC 片面ラッピング	PVC 片面ラッピング			
ガラス種類	FL6+A12+Low-E4	FL6+A12+Low-E4	FL6+A12+Low-E4	PW6. 8+A11+Low-E4	PW6. 8+A11+Low-E4			
額縁・沓摺等	木製額縁UC	木製額縁UC	木製額縁UC	木製額縁UC	木製額縁UC			
附属金物	クレセント、大型把手、水切り、網戸、開口制限補助ロック	クレセント、大型把手、水切り、網戸、開口制限補助ロック	クレセント、大型把手、水切り、網戸、開口制限補助ロック	クレセント、大型把手、水切り、網戸、開口制限補助ロック	クレセント、大型把手、水切り、網戸、開口制限補助ロック			
備考				防火設備 (EB-0172)	防火設備 (EB-0172)			
符号・名称	引き違い窓	引き違い窓	引き違い窓	引き違い窓	2枚引き違い窓			【備考】
姿図								網戸：PE製ﾌﾞﾘｰｽﾞ製
取付階・室名・箇所数	1F シャワー室(B) 1	2F 音楽準備室1・2 2	2F 視聴覚室 1	1F 医療的ケア室 1	1F 生活訓練室(食事室) 1			
建具W 建具H	1,500 745	1,600 1,345	1,600 1,745	1,700 1,545	1,800 500			
建具材質 建具仕上	PVC 片面ラッピング	PVC 片面ラッピング	PVC 片面ラッピング	PVC 片面ラッピング	PVC 片面ラッピング			
ガラス種類	FW6. 8+A11+Low-E4	FL6+A12+Low-E4	FL6+A12+Low-E4	FL6+A12+Low-E4	FL6+A12+Low-E4			
額縁・沓摺等	アルミ額縁	木製額縁UC	木製額縁UC	木製額縁UC	木製額縁UC			
附属金物	クレセント、把手、水切り、網戸、開口制限補助ロック	クレセント、大型把手、水切り、網戸、開口制限補助ロック	クレセント、大型把手、水切り、網戸、開口制限補助ロック	クレセント、大型把手、水切り、網戸、開口制限補助ロック	クレセント、把手、水切り、網戸、開口制限補助ロック			
備考	防火設備 (EB-0172)							
符号・名称	FIX	引き違い窓	引き違い窓	突き出し2連窓	引き違い窓			
姿図								
取付階・室名・箇所数	RF 西階段 1	RF 西階段 1	2F 図工室 1	1F 職員更衣室(女)、教材室 2	1F・2F シャワー室(A・C) 2			
建具W 建具H	1,800 1,200	1,800 1,200	1,800 1,745	1,940 645	2,000 745			
建具材質 建具仕上	PVC 片面ラッピング	PVC 片面ラッピング	PVC 片面ラッピング	PVC 片面ラッピング	PVC 片面ラッピング			
ガラス種類	FL6+A12+Low-E4	FL6+A12+Low-E4	PW6. 8+A11+Low-E4	F4+A12+Low-E4	FTG4+A12+Low-E4			
額縁・沓摺等	木製額縁UC	木製額縁UC	木製額縁UC	木製額縁UC	アルミ額縁			
附属金物	水切り	クレセント、大型把手、水切り、網戸、開口制限補助ロック	クレセント、大型把手、水切り、網戸、開口制限補助ロック	網戸、水切り、排煙OP	クレセント、把手、水切り、網戸、開口制限補助ロック			
備考			防火設備 (EB-0172)					

工事名	岩手県立二戸地区特別支援学校(仮称) 校舎新築ほか(建築)工事	製図	担当	検印	特記 外部建具：断熱等級はPD・PW(H5)その他は記載の通り。 煙感知器連動・電気錠等配線、枠より1m配線は建具工事とする。 全て鍵付きは、マスターキー装置付きとする。 電気錠：停電時開錠型とする。	作成日	2024/04	図面名	【校舎】建具表4	縮尺	A1: 1/50	区分	建築意匠	図面番号	A-4-06
						設計番号	2023-001				A3: 1/100				

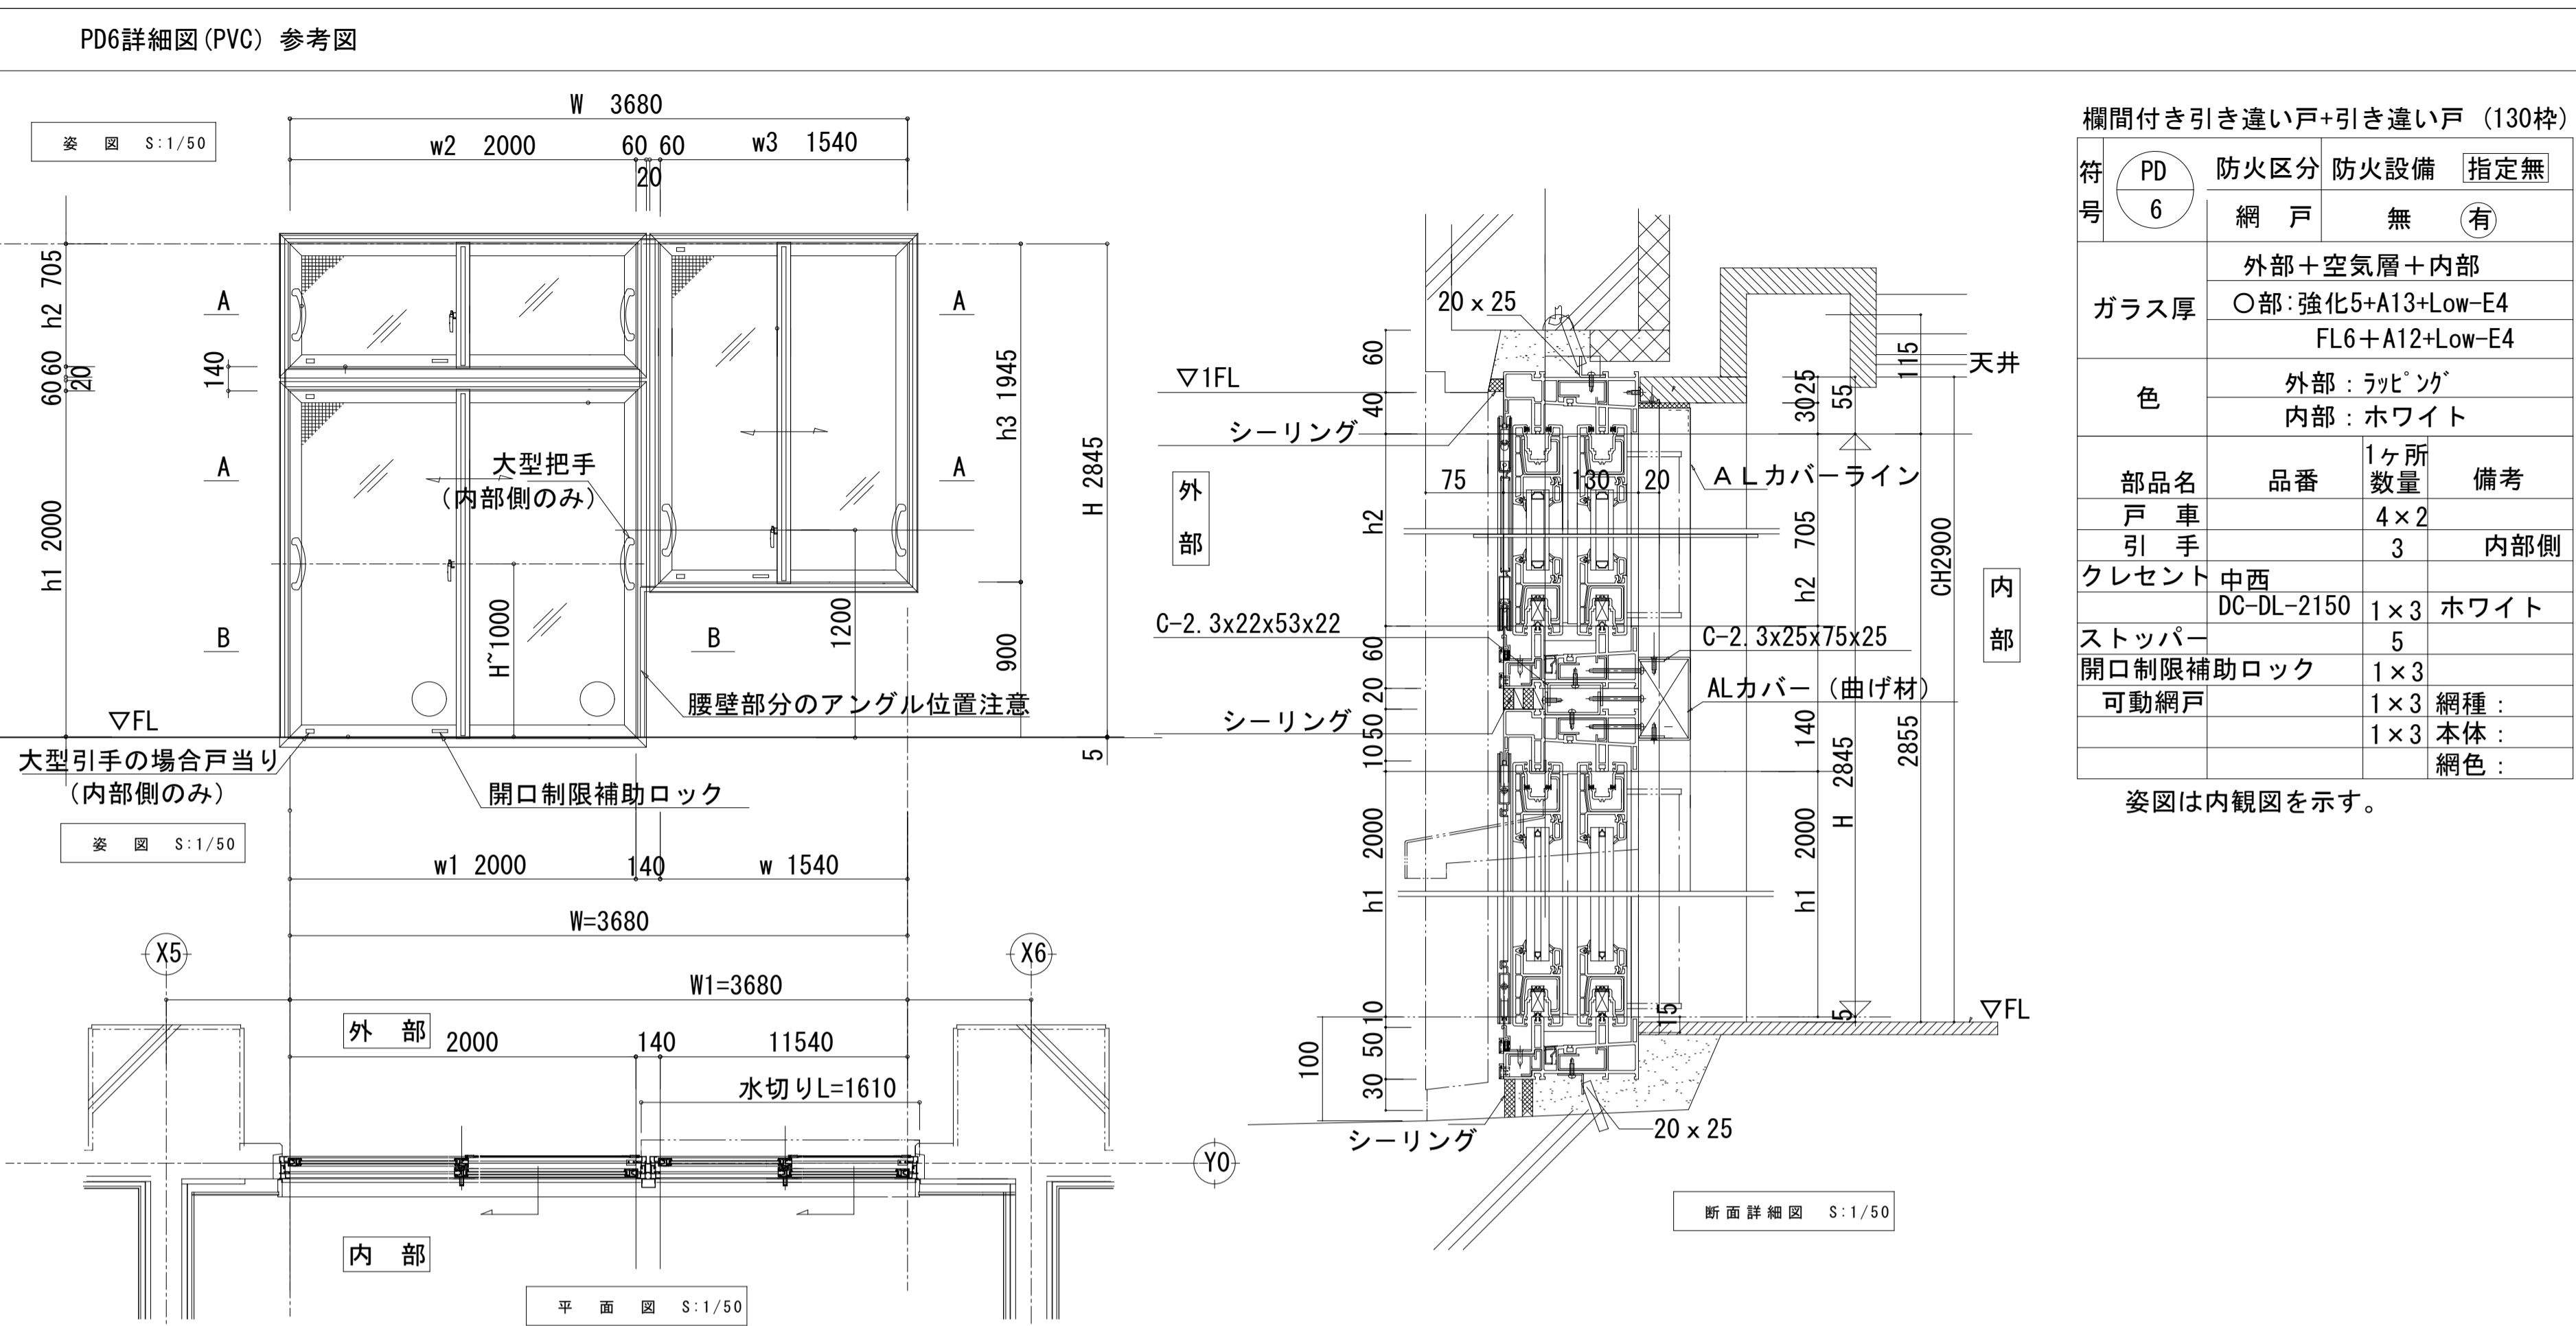
符号・名称	②6	引き違い窓	②7	引き違い窓	②8	引き違い窓	②9	引き違い窓	③0	引き違い2連窓	【金物記号】										
姿図											F H フロアヒンジ P H ビットヒンジ L H ラバトリーヒンジ T 丁番 D C ドアチェック F フランス落とし D S 戸当たり A H オートヒンジ										
取付階・室名・箇所数	1F	会議室	1	2F	生徒会室	1	1F	支援室	1	1F・2F	廊下1、廊下8	3	1F	生活訓練室(和室)	1	【ガラス記号】 F L フロート T G 強化 F T G 型強化 P 磨板 F 型板 F W 網入り型 P W 網入り磨型 A 空気層 Low-E 低放射					
建具W	2,100		1,745		2,135		1,645		2,200		1,745		2,200		1,545		2,900		1,595		
建具H																					
建具材質	PVC		片面ラビ'ング'		PVC		片面ラビ'ング'		PVC		片面ラビ'ング'		PVC		片面ラビ'ング'		PVC		片面ラビ'ング'		
ガラス種類	FL6+A12+Low-E4				FL6+A12+Low-E4				PW6.8+A12+Low-E4				TG5+A12+Low-E4				FL6+A12+Low-E4				
額縁・柵等	アルミ額縁				木製額縁UC				木製額縁UC				木製額縁UC				木製額縁UC				
附属金物	クレセント、大型把手、水切り、網戸、開口制限補助ロック				クレセント、大型把手、水切り、網戸、開口制限補助ロック				クレセント、大型把手、水切り、網戸、開口制限補助ロック				クレセント、大型把手、水切り、網戸、開口制限補助ロック				クレセント、大型把手、水切り、網戸、開口制限補助ロック				
備考									防火設備 (EB-0172)												
符号・名称	③1	FIX3連窓		③2	FIX3連窓		③3	FIX3連窓		③4	引き違い窓2連窓		③5	引き違い2連窓							
姿図																					
取付階・室名・箇所数	1F	西階段		1	2F	西階段		1	2F	東階段		1	1F	会議室		1	1F	校長室		1	
建具W	2,980		550		2,980		1,100		2,980		1,545		3,140		1,745		3,200		1,645		
建具H																					
建具材質	PVC		片面ラビ'ング'		PVC		片面ラビ'ング'		PVC		片面ラビ'ング'		PVC		片面ラビ'ング'		PVC		片面ラビ'ング'		
ガラス種類	FTG4+A12+Low-E4				FL6+A12+Low-E4				PW6.8+A15+Low-E4				FL6+A12+Low-E4				FL6+A12+Low-E4				
額縁・柵等	木製額縁UC				木製額縁UC				木製額縁UC				アルミ額縁				木製額縁UC				
附属金物	水切り				水切り				水切り				クレセント、大型把手、水切り、網戸、開口制限補助ロック				クレセント、大型把手、網戸、水切り				
備考									防火設備 (EB-0385)												
符号・名称	③6	引き違い2連窓		③7	引き違い2連窓		③8	引き違い2連窓		③9	引き違い2連窓		④0	2枚引き違い窓							
姿図																					
取付階・室名・箇所数	1F	職員室		1	2F	図書室		1	2F	中学3年CR、小学6年CR、小学5年CR		3	2F	中学1年CR、重複3(中)		2	2F	プレイルーム		1	
建具W	3,240		1,745		3,240		1,745		3,680		1,745		3,590		1,745		3,400		1,845		
建具H																					
建具材質	PVC		片面ラビ'ング'		PVC		片面ラビ'ング'		PVC		片面ラビ'ング'		PVC		片面ラビ'ング'		PVC		片面ラビ'ング'		
ガラス種類	FL6+A12+Low-E4				FL6+A12+Low-E4				FL6+A12+Low-E4				FL6+A12+Low-E4				TG5+A12+Low-E4				
額縁・柵等	木製額縁UC				木製額縁UC				木製額縁UC				木製額縁UC				木製額縁UC				
附属金物	クレセント、大型把手、水切り、網戸、開口制限補助ロック				クレセント、大型把手、水切り、網戸、開口制限補助ロック				クレセント、大型把手、水切り、網戸、開口制限補助ロック				クレセント、大型把手、水切り、網戸、開口制限補助ロック				クレセント、大型把手、水切り、網戸、開口制限補助ロック				
備考																					

工事名	岩手県立二戸地区特別支援学校(仮称) 校舎新築ほか(建築)工事	製	担	当	検	印	特記 外部建具：断熱等級はPD・PW(H5)その他は記載の通り。 煙感知器連動・電気錠等配線、枠より1m配線は建具工事とする。 全て鍵付きは、マスターキー一面付きとする。 電気錠：停電時開錠型とする。	作成日	2024/04	図面名 【校舎】建具表5	縮尺 A1:1/50 A3:1/100	区分 建築意匠	図面番号 A-4-07
		設計番号	2023-001										

符号・名称	④1	引き違い2連窓	④2	引き違い2連窓	④3	引き違い2連窓	④4	引き違い2連窓	④5	引き違い2連窓	【金物記号】						
姿図 		見込み78		見込み78		見込み78		見込み78		見込み78	FH フロアヒンジ PH ビットヒンジ LH ラバトリヒンジ T 丁番 DC ドアチェック F フランス落とし DS 戸当たり AH オートヒンジ 【ガラス記号】 FL フロート TG 強化 FTG 型強化 P 磨板 F 型板 FW 網入り型 PW 網入り磨型 A 空気層 Low-E 低放射						
	取付階・室名・箇所数	2F	小学4年CR	1	2F	中学2年CR	1	2F	図工室	1		2F	パソコン室	1			
	建具W	3,550	1,745	3,680	1,745	3,680	1,745	3,780	1,745	3,780		1,745					
	建具材質	PVC	片面ラビ`ンク`	PVC	片面ラビ`ンク`	PVC	片面ラビ`ンク`	PVC	片面ラビ`ンク`	PVC		片面ラビ`ンク`					
	ガラス種類	FL6+A12+Low-E4		FL6+A12+Low-E4		PW6.8+A12+Low-E4		PW6.8+A12+Low-E4		FL6+A12+Low-E4							
	額縁・沓摺等	木製額縁UC		木製額縁UC		木製額縁UC		木製額縁UC		木製額縁UC							
	附属金物	クレセント、大型把手、水切り、網戸、開口制限補助ロック		クレセント、大型把手、水切り、網戸、開口制限補助ロック		クレセント、大型把手、水切り、網戸、開口制限補助ロック		クレセント、大型把手、水切り、網戸、開口制限補助ロック		クレセント、大型把手、水切り、網戸、開口制限補助ロック							
備考					防火設備 (EB-0172)		防火設備 (EB-0172)										
符号・名称	④6	引き違い2連窓	④7	引き違い2連窓	④8	引き違い2連窓	④9	引き違い窓	④50	ハイサイドライト (FIX-外倒し窓)	【備考】						
姿図 		見込み78		見込み78		見込み78		見込み78		見込み70	網戸：PE製フ`リツ製 						
	取付階・室名・箇所数	2F	調理室	1	1F	職員室	2	1F	教育相談室	1		2F	プレイルーム	1	RF	廊下8 (吹き抜け)	11
	建具W	3,840	1,745	3,880	1,745	3,900	1,545	3,900	1,845	4,000		800					
	建具材質	PVC	片面ラビ`ンク`	PVC	片面ラビ`ンク`	PVC	片面ラビ`ンク`	PVC	片面ラビ`ンク`	PVC		片面ラビ`ンク`					
	ガラス種類	PW6.8+A12+Low-E4		FL6+A12+Low-E4		FL6+A12+Low-E4		TG5+A12+Low-E4		FL6+A12+Low-E4							
	額縁・沓摺等	木製額縁UC		木製額縁UC		木製額縁UC		木製額縁UC		木製額縁UC							
	附属金物	クレセント、大型把手、水切り、網戸、開口制限補助ロック		クレセント、大型把手、水切り、網戸、開口制限補助ロック		クレセント、大型把手、水切り、網戸、開口制限補助ロック		クレセント、大型把手、水切り、網戸、開口制限補助ロック		網戸、水切り、排煙OP							
備考	防火設備 (EB-0172)																
符号・名称	④51	引き違い2連窓	④52	引き違い窓	④53	引き違い2連窓	④54	ハイサイドライト (FIX-外倒し窓)	④55	引き違い2連窓							
姿図 		見込み78		見込み78		見込み78		見込み70		見込み78							
	取付階・室名・箇所数	1F	会議室、図書室、音楽室、視聴覚室	4	2F	プレイルーム	1	1F	事務室	1	RF	廊下8 (吹き抜け)	2	1F	事務室	1	
	建具W	4,010	1,745	4,010	1,845	4,040	1,645	4,250	800	4,480	1,645						
	建具材質	PVC	片面ラビ`ンク`	PVC	片面ラビ`ンク`	PVC	片面ラビ`ンク`	PVC	片面ラビ`ンク`	PVC	片面ラビ`ンク`						
	ガラス種類	FL6+A12+Low-E4		TG5+A12+Low-E4		FL6+A12+Low-E4		FL6+A12+Low-E4		FL6+A12+Low-E4							
	額縁・沓摺等	木製額縁UC		木製額縁UC		木製額縁UC		木製額縁UC		木製額縁UC							
	附属金物	クレセント、大型把手、水切り、網戸、開口制限補助ロック		クレセント、大型把手、水切り、網戸、開口制限補助ロック		クレセント、大型把手、水切り、網戸、開口制限補助ロック		網戸、水切り、排煙OP		クレセント、大型把手、水切り、網戸、開口制限補助ロック							
備考																	

工事名	岩手県立二戸地区特別支援学校 (仮称) 校舎新築ほか (建築) 工事	製図	担当	検印	特記 外部建具：断熱等級はPD・PW (H5) その他は記載の通り。 煙感知器連動・電気錠等配線、枠より1m配線は建具工事とする。 全て鍵付きは、マスターキー一装置付きとする。 電気錠：停電時開錠型とする。	作成日	2024/04	図面名	【校舎】建具表6	縮尺	A1:1/50	区分	建築意匠	図面番号	A-4-08
						設計番号	2023-001				A3:1/100				

符号・名称	PW56	引き違い2連窓
姿図		
取付階・室名・箇所数	2F	プレイルーム 1
建具W	建具H	4,510 / 1,845
建具材質	建具仕上	PVC / 片面ラッピング
ガラス種類	TG5+A12+Low-E4	
額縁・柵等	木製額縁UC	
附属金物	クレセント、大型把手、水切り、網戸、開口制限補助ロック	
備考		
符号・名称	PW57	引き違い3連窓
姿図		
取付階・室名・箇所数	1F	職員室 1
建具W	建具H	5,980 / 1,745
建具材質	建具仕上	PVC / 片面ラッピング
ガラス種類	FL6+A12+Low-E4	
額縁・柵等	木製額縁UC	
附属金物	クレセント、大型把手、水切り、網戸、開口制限補助ロック	
備考		
符号・名称		
姿図		
取付階・室名・箇所数		
建具W	建具H	
建具材質	建具仕上	
ガラス種類		
額縁・柵等		
附属金物		
備考		



欄間付き引き違い戸+引き違い戸 (130枠)

符号	PD6	防火区分	防火設備	指定無
網戸	無	有		
ガラス厚	外部+空気層+内部 ○部:強化5+A13+Low-E4 FL6+A12+Low-E4			
色	外部:ラッピング 内部:ホワイト			
部品名	品番	1ヶ所数量	備考	
戸車		4×2		
引手		3	内部側	
クレセント	中西	1×3	ホワイト	
ストッパー	DC-DL-2150	5		
開口制限補助ロック		1×3		
可動網戸		1×3	網種:	
		1×3	本体:	
		1×3	網色:	

姿図は内観図を示す。

【金物記号】

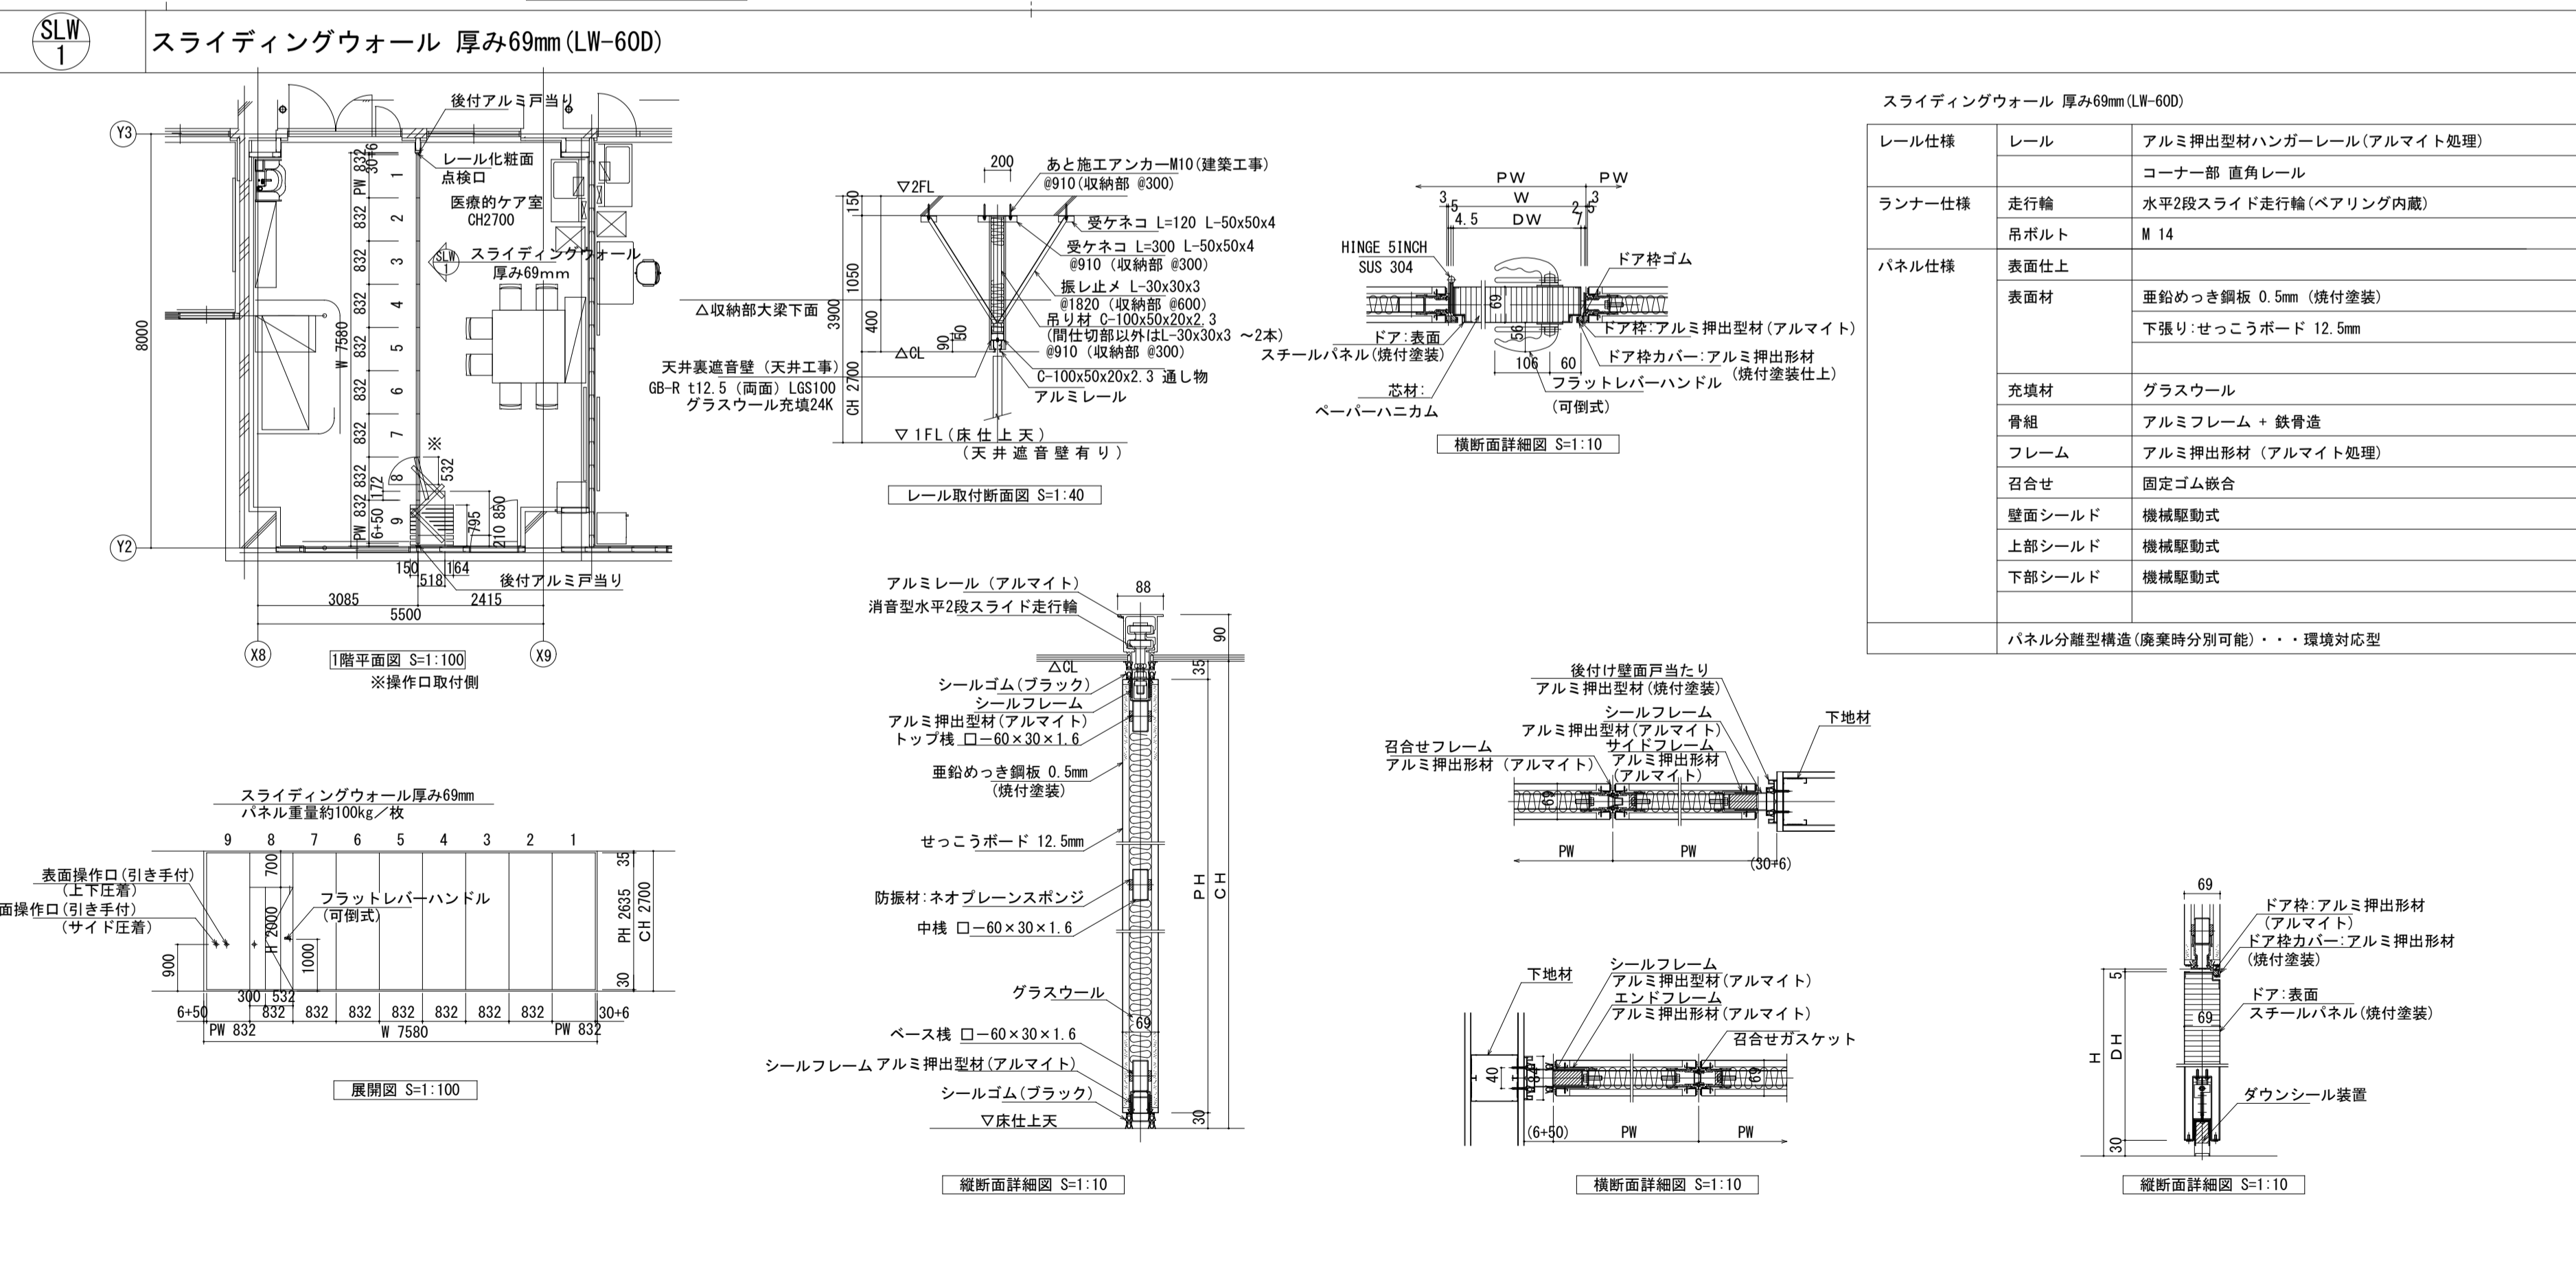
FH フロアヒンジ
PH ビポットヒンジ
LH ラバトリヒンジ
T 丁番
DC ドアチェック
F フランス落とし
DS 戸当たり
AH オートヒンジ

【ガラス記号】

FL フロート
TG 強化
FTG 型強化
P 磨板
F 型板
FW 網入り型
PW 網入り磨型
A 空気層
Low-E 低放射

【備考】

網戸: PE製ブリーツ製



スライディングウォール 厚み69mm (LW-60D)

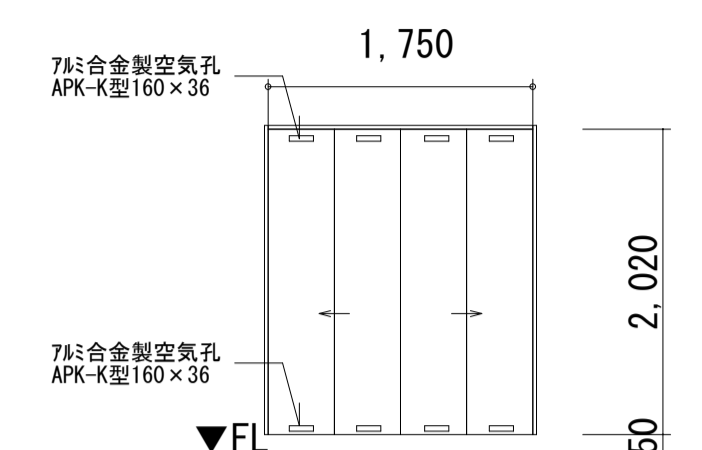
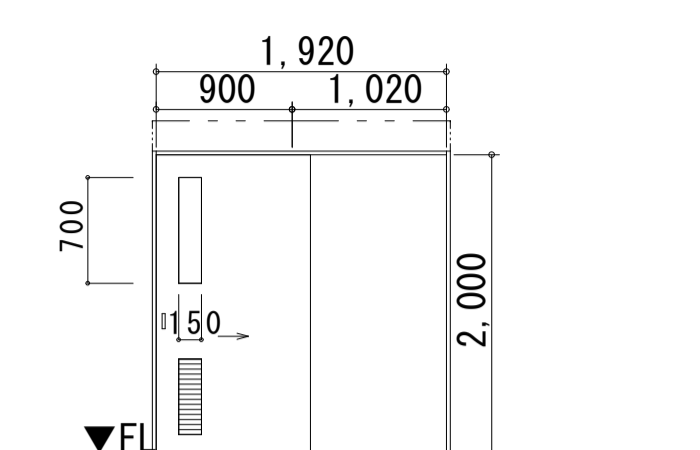
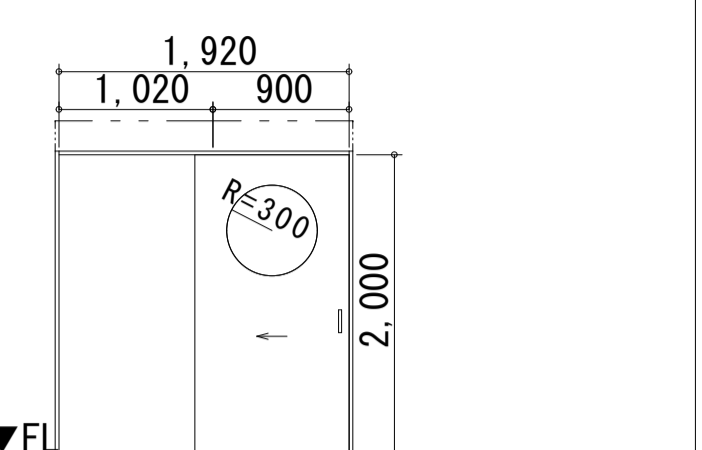
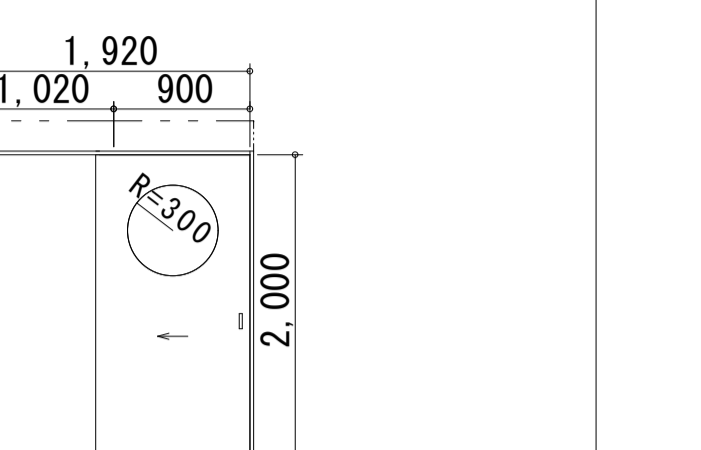
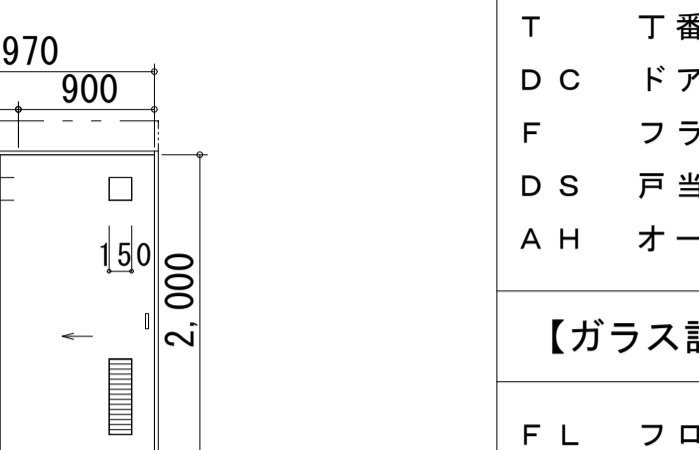
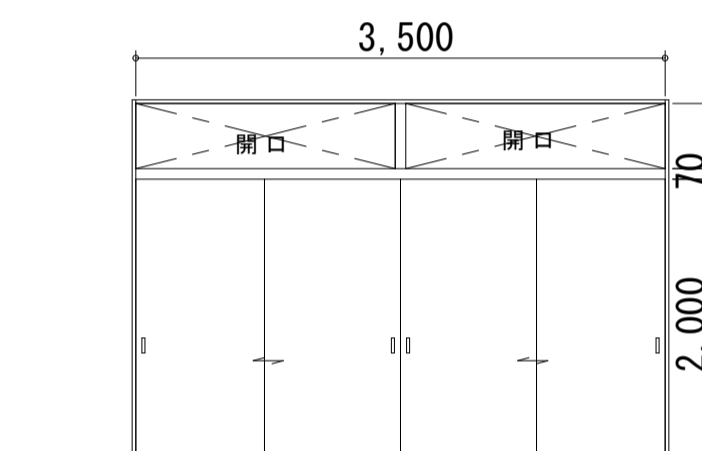
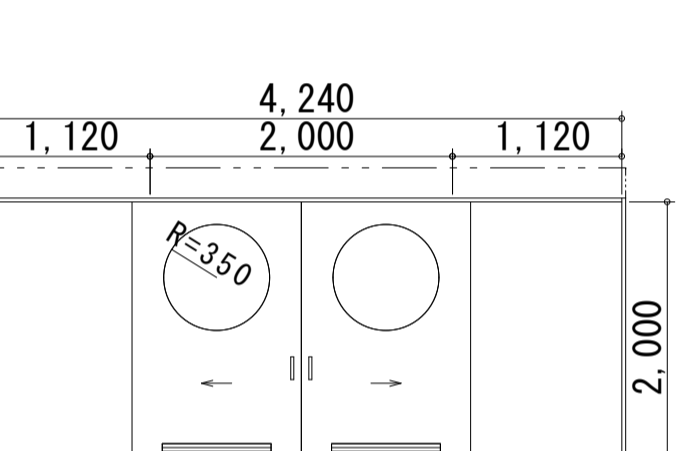
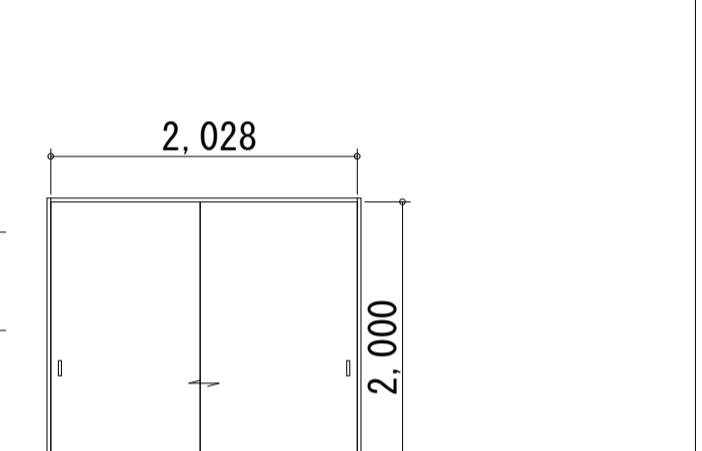
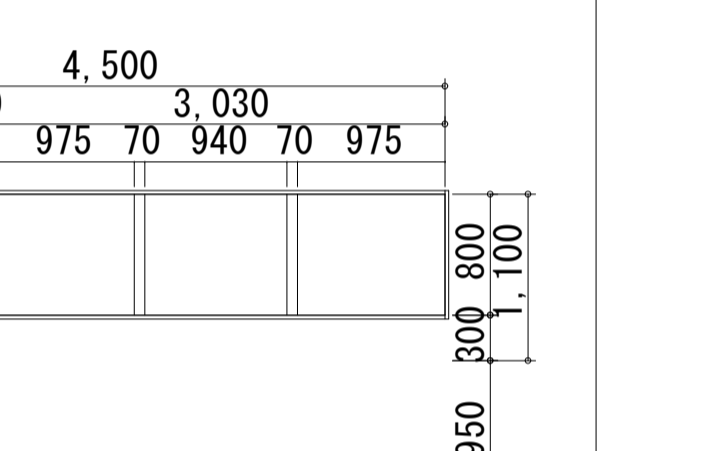
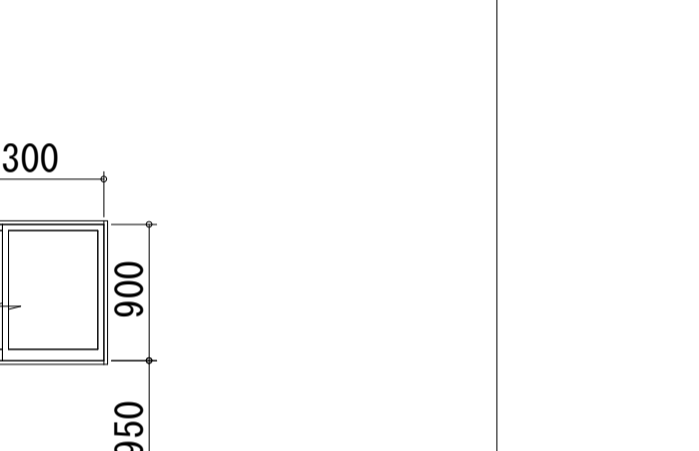
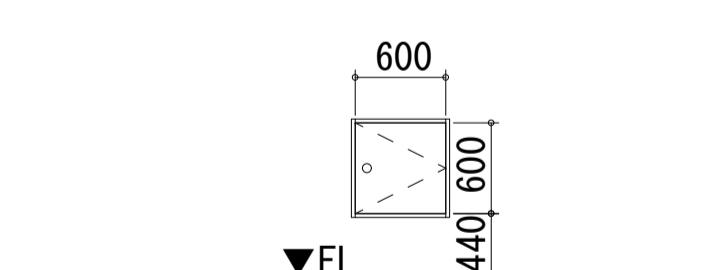
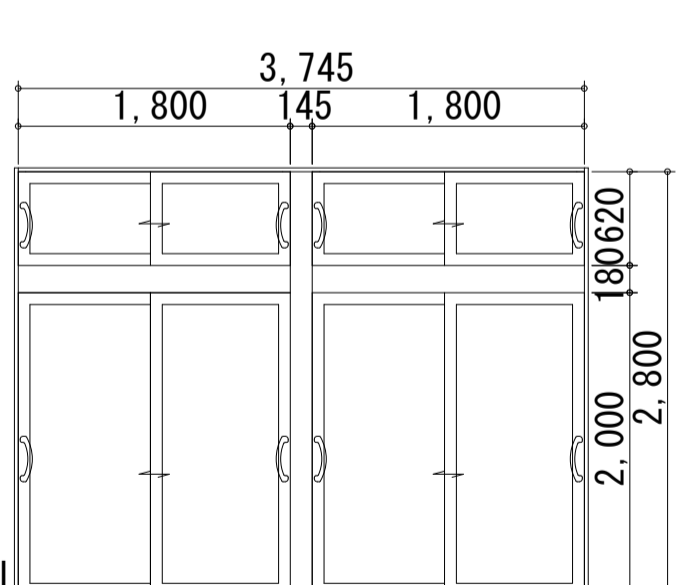
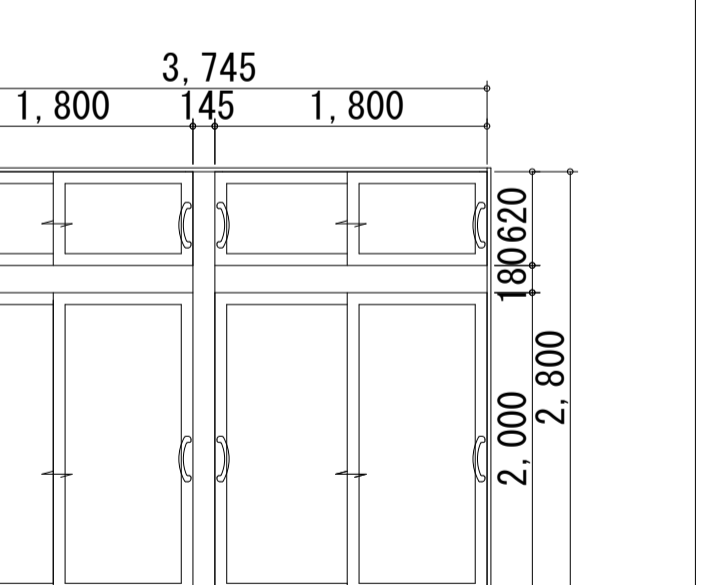
レール仕様	レール	アルミ押出型材ハンガーレール(アルマイト処理)
ランナー仕様	走行輪	水平2段スライド走行輪(ベアリング内蔵)
	吊ボルト	M 14
パネル仕様	表面仕上	垂鉛めっき鋼板 0.5mm (焼付塗装)
	表面材	下張り:せっこうボード 12.5mm
	充填材	グラスウール
	骨組	アルミフレーム + 鉄骨造
	フレーム	アルミ押出型材 (アルマイト処理)
	召合せ	固定ゴム嵌合
	壁面シールド	機械駆動式
	上部シールド	機械駆動式
	下部シールド	機械駆動式

パネル分離型構造(廃棄時分別可能)・・・環境対応型

工事名	岩手県立二戸地区特別支援学校 (仮称) 校舎新築ほか (建築) 工事	製図	担当	検印	特記	作成日	2024/04	図面名	縮尺	区分	図面番号
		設計番号	2023-001	作成日	2023-001	【校舎】建具表7	A1: 図示 A3: 図示/2				

符号・名称	WD 1	額付き片開き戸	WD 2	ガラス入り片開き戸	WD 3	ランマ付き額付き片開き戸	WD 4	額付き親子ドア	WD 5	額付き両開き戸	【金物記号】
姿図		見込み35以下 		見込み35以下 		見込み35以下 		見込み35以下 		見込み35以下 	FH フロアヒンジ PH ピボットヒンジ LH ラバトリールヒンジ T 丁番 DC ドアチェック F フランス落とし DS 戸当たり AH オートヒンジ
取付階・室名・箇所数	1F	農作業準備室 1	1F	放送室 2	2F	個別学習室(中) 1	2F	視聴覚室 1	2F	音楽準備室1・2 2	
建具W 建具H	900	2,450	900	2,000	900	2,650	1,600	2,650	1,800	2,000	
建具材質 建具仕上	シナ合板t=4.0	浸透性天然植物油脂性塗料	シナ合板t=4.0	浸透性天然植物油脂性塗料	シナ合板t=4.0	浸透性天然植物油脂性塗料	シナ合板t=4.0	浸透性天然植物油脂性塗料	シナ合板t=4.0	浸透性天然植物油脂性塗料	
ガラス種類	FTG4 (ランマ窓F3)		F4+A6+FL3		TG5 (ランマ窓FL4)		TG5 (ランマ窓FL4)		TG5		
額縁・柵等	木製額縁UC・SUS目地棒柵		木製額縁UC・SUS目地棒柵		木製額縁UC・SUS目地棒柵		木製額縁UC・SUS目地棒柵		木製額縁UC・SUS目地棒柵		
附属金物	SUS-RH、RH錠、T、DC、DS、アンダーカット		SUS-RH、RH錠、T、DC、DS		SUS-RH、RH錠、T、DC、DS、アンダーカット		SUS-RH、RH錠、T、DC、F、DS、クレセント		SUS-RH、RH錠、T、DC、DS、アンダーカット		
備考	扉周囲：気密パッキン、扉内：ロックウール充填										
符号・名称	WD 6	ランマ付き額付き引き違い戸	WD 7	額付き片引き込みハンガードア	WD 8	ランマ付き額付き引き違い戸	WD 9	ランマ付き引き違い戸	WD 10	額付き片引き込みハンガードア	【備考】
姿図		見込み35以下 		見込み35以下 		見込み35以下 		見込み35以下 		見込み35以下 	
取付階・室名・箇所数	1F	生活訓練室 1	1F	教材室1・2、教育相談室 3	1F	保健室、会議室 2	1F・2F	小・中学年CR共通、重複共通、支援室、医ケア室、生徒会室、職員室、パソコン室、図書室 18	1F	校長室 1	
建具W 建具H	1,800	2,650	1,920	2,000	2,000	2,600	2,000	2,650	2,320	2,000	
建具材質 建具仕上	シナ合板t=4.0	浸透性天然植物油脂性塗料	シナ合板t=4.0	浸透性天然植物油脂性塗料	シナ合板t=4.0	浸透性天然植物油脂性塗料	シナ合板t=4.0	浸透性天然植物油脂性塗料	シナ合板t=4.0	浸透性天然植物油脂性塗料	
ガラス種類	TG5 (ランマ窓FL4)		FTG4 (ランマ窓FL4)		FTG4 (ランマ窓FL4)		TG5 (ランマ窓FL4)		F4		
額縁・柵等	木製額縁UC・SUS目地棒柵		木製額縁UC・SUS目地棒柵		木製額縁UC・SUS目地棒柵		木製額縁UC・SUS目地棒柵		木製額縁UC・SUS目地棒柵		
附属金物	引手、シリンドー錠、クレセント、SUSフラットレール、戸先ゴム		引手、錠錠、戸先ゴム、アンダーカット		引手、シリンドー錠、クレセント、SUSフラットレール、戸先ゴム		引手、シリンドー錠、クレセント、SUSフラットレール、戸先ゴム		引手、錠錠、戸先ゴム		
備考	壁補強										
符号・名称	WD 11	ランマ引き違い2連窓+ガラス袖付き3枚片引き	WD 12	ランマ引き違い2連窓+引き違い+FIX2連	WD 13	ランマ付き額付き片開き戸	WD 14	ガラリ付き両開き戸	WD 15	ランマ付き額付き親子ドア	
姿図		見込み35以下 		見込み35以下 		見込み35以下 		見込み35以下 		見込み35以下 	
取付階・室名・箇所数	2F	ブレイルーム 2	2F	ブレイルーム 2	1F	技術職員室、医療的ケア室、事務室 3	1F	倉庫1 1	1F	校長室 1	
建具W 建具H	3,200	2,650	4,000	2,650	900	2,650	1,165	2,000	1,200	2,650	
建具材質 建具仕上	シナ合板t=4.0	浸透性天然植物油脂性塗料	シナ合板t=4.0	浸透性天然植物油脂性塗料	シナ合板t=4.0	浸透性天然植物油脂性塗料	シナ合板t=4.0	浸透性天然植物油脂性塗料	シナ合板t=4.0	浸透性天然植物油脂性塗料	
ガラス種類	TG5 (ランマ窓FL4)		TG5 (ランマ窓FL4)		TG5 (ランマ窓FL4)		TG5 (ランマ窓FL4)		FTG4 (ランマ窓FL4)		
額縁・柵等	木製額縁UC		木製額縁UC		木製額縁UC・SUS目地棒柵		木製額縁UC・SUS目地棒柵		木製額縁UC・SUS目地棒柵		
附属金物	引手、シリンドー錠、SUSフラットレール、戸先ゴム、クレセント		引手、シリンドー錠、SUSフラットレール、戸先ゴム、クレセント		SUS-RH、RH錠、DS、DC、T		SUS-RH、RH錠、T、DC、F、DS		SUS-RH、RH錠、T、DC、F、DS		
備考	アルミガラリ										

工事名	岩手県立二戸地区特別支援学校(仮称) 校舎新築ほか(建築)工事	製	図	担	当	検	印	姓記	作成日	2024/04	図面名	縮尺	区分	図面番号
								外部建具：断熱等級はPD・PW(H5)その他は記載の通り。 感知線運動・電気錠等配線、枠より1m配線は建具工事とする。 全て鍵付きは、マスターキー一錠置きとする。 電気錠：停電時開錠型とする。						

符号・名称	WD 16	両折れ戸	WD 17	額付き片引き込みハンガードア	WD 18	額付き片引き込みハンガードア	WD 19	額付き片引き込みハンガードア	WD 20	ガラス入り片引き込みハンガードア	【金物記号】							
姿図	見込み35以下 		見込み35以下 		見込み35以下 		見込み35以下 		見込み35以下 		FH フロアヒンジ PH ビポットヒンジ LH ラバトリーヒンジ T 丁番 DC ドアチェック F フランス落とし DS 戸当たり AH オートヒンジ							
取付階・室名・箇所数	1F	生活訓練室(物入)	1	1F・2F	準備室(農作業・調理・図工) 音楽準備室1、フレイルニム倉庫	7	1F	会議室	1	1F	個別学習室(小)	1	1F・2F	生徒更衣室男女共通、書庫2	5	【ガラス記号】 FL フロート TG 強化 FTG 型強化 P 磨板 F 型板 FW 網入り型 PW 網入り磨型 A 空気層 Low-E 低放射		
建具W	1,750		2,000		1,920		2,000		1,920		2,000		1,970		2,000			
建具材質	シナ合板t=4.0		浸透性天然植物油脂性塗料		シナ合板t=4.0		浸透性天然植物油脂性塗料		シナ合板t=4.0		浸透性天然植物油脂性塗料		シナ合板t=4.0		浸透性天然植物油脂性塗料			
ガラス種類			FTG4				F4				TG5				F4			
額縁・沓摺等	木製額縁UC		木製額縁UC		木製額縁UC		木製額縁UC		木製額縁UC		木製額縁UC		木製額縁UC		木製額縁UC			
附属金物	引手、レール、7A2合金製空気孔		引手、鎌錠、戸先ゴム、アンダーカット		引手、鎌錠、戸先ゴム		引手、鎌錠、戸先ゴム		引手、鎌錠、戸先ゴム		引手、鎌錠、戸先ゴム		引手、鎌錠、戸先ゴム、アルミガラリ					
備考			壁補強		壁補強		壁補強		壁補強		壁補強		壁補強					
符号・名称	WD 21	4枚引き違いドア	WD 22	額付き両引き込みハンガードア	WD 23	額付き引き違い戸	WW 1	引き違い窓+FIX	WW 2	引き違い窓							【備考】	
姿図	見込み35以下 		見込み35以下 		見込み35以下 		見込み35以下 		見込み35以下 									
取付階・室名・箇所数	1F	生活訓練室(和室)	1	1F	倉庫1	1	1F	工芸準備室	1	1F	昇降口・職員玄関	1	1F	昇降口・職員玄関	1			
建具W	3,500		2,500		4,240		2,000		2,028		4,500		1,100		1,300		900	
建具材質	シナ合板t=4.0		浸透性天然植物油脂性塗料		シナ合板t=4.0		浸透性天然植物油脂性塗料		シナ合板t=4.0		浸透性天然植物油脂性塗料		赤松集成材		赤松集成材		浸透性天然植物油脂性塗料	
ガラス種類			FTG4				木製額縁UC				TG5				TG5			
額縁・沓摺等	木製額縁UC		木製額縁UC		木製額縁UC		木製額縁UC		木製額縁UC		木製額縁UC		木製額縁UC		木製額縁UC			
附属金物	引手、戸車、Vレール		引手、戸車、Vレール		引手、シリンダー錠、戸先ゴム、ガラリ		引手、シリンダー錠、戸車、U型SUSレール、戸先ゴム、アンダーカット		クレセント、戸先ゴム		クレセント、戸先ゴム		クレセント、戸先ゴム		クレセント、戸先ゴム			
備考			壁補強		壁補強		壁補強		壁補強		壁補強		壁補強		壁補強			
符号・名称	SD 6	片開き戸	PD 10	ランマ付き2連引き違い戸	PD 11	ランマ付き2連引き違い戸												
姿図	見込み枠45 扉厚 40 		見込み130 		見込み130 													
取付階・室名・箇所数	RF	ハト小屋	1	1F	共創スペース	1	1F	共創スペース	2									
建具W	600		600		3,745		2,800		3,745		2,800							
建具材質	鋼製ドア		焼付塗装		PVC		片面ラビ'ンク'		PVC		片面ラビ'ンク'							
ガラス種類			FW6.8+A11+Low-E4		FW6.8+A11+Low-E4		はきだし窓TG5+A13+Low-E4(他FL6+A12+Low-E4)											
額縁・沓摺等	スチール枠焼付塗装		木製額縁UC		木製額縁UC		木製額縁UC		木製額縁UC		木製額縁UC		木製額縁UC		木製額縁UC			
附属金物	握玉錠、T、SUS水切り、アングル、付属金物一式		クレセント、大型把手、水切り、網戸、開口制限補助ロック		クレセント、大型把手、水切り、網戸、開口制限補助ロック		クレセント、大型把手、水切り、網戸、開口制限補助ロック		クレセント、大型把手、水切り、網戸、開口制限補助ロック		クレセント、大型把手、水切り、網戸、開口制限補助ロック		クレセント、大型把手、水切り、網戸、開口制限補助ロック		クレセント、大型把手、水切り、網戸、開口制限補助ロック			
備考	防火設備 建告第1360号		防火設備 建告第1360号		防火設備 (EH-0387)		防火設備 (EH-0387)		防火設備 (EH-0387)		防火設備 (EH-0387)		防火設備 (EH-0387)		防火設備 (EH-0387)			

工事名	岩手県立二戸地区特別支援学校(仮称) 校舎新築ほか(建築)工事	製図	担当	検印	特記 外部建具:断熱等級はPD・PW(H5)その他は記載の通り。 埋込知照通動・電気錠等配線:枠より1m配線は建具工事とする。 全て鍵付きは、マスターキー装置付きとする。 電気錠:停電時開錠型とする。	作成日	2024/04	図面名	【校舎】建具表9	縮尺	A1:1/50 A3:1/100	区分	図面番号
						設計番号	2023-011					建築意匠	A-4-11

符号・名称	①	メラミン化粧板フラッシュ	②	メラミン化粧板フラッシュ	③	メラミン化粧板フラッシュ	④	メラミン化粧板フラッシュ	⑤	メラミン化粧板フラッシュ	⑥	メラミン化粧板フラッシュ	
姿図													
取付階・室名・箇所数	1F・2F	女子WC共通、男子WC (A・C)	6	1F	職員WC (男)	1	1F	職員WC (男)	1	1F	職員WC (女)	1	
建具W	建具H	860		1,900		905		1,900		1,980		1,900	
建具材質	建具仕上	(パネル厚40)	メラミン樹脂化粧板	(パネル厚40)	メラミン樹脂化粧板	(パネル厚40)	メラミン樹脂化粧板	(パネル厚40)	メラミン樹脂化粧板	(パネル厚40)	メラミン樹脂化粧板	(パネル厚40)	メラミン樹脂化粧板
ガラス種類													
額縁・沓摺等													
附属金物	表示錠、付属金物一式、指挟み防止仕様、SUSアール												
備考	巾木型SUS・笠木(SUS)、帽子掛け戸当り												
符号・名称	⑦	メラミン化粧板フラッシュ	⑧	メラミン化粧板フラッシュ	⑨	メラミン化粧板フラッシュ	⑩	メラミン化粧板フラッシュ	⑪	メラミン化粧板フラッシュ			
姿図													
取付階・室名・箇所数	1F・2F	女子WC (A・B・C)	3	1F・2F	男子WC (A・C)	2	1F	男子WC・B	1	1F	男子WC (B・D)、職員WC (男)	3	
建具W	建具H	2,890		1,900		3,280		1,900		4,175		1,900	
建具材質	建具仕上	(パネル厚40)	メラミン樹脂化粧板	(パネル厚40)	メラミン樹脂化粧板	(パネル厚40)	メラミン樹脂化粧板	(パネル厚40)	メラミン樹脂化粧板	(パネル厚40)	メラミン樹脂化粧板	(パネル厚40)	メラミン樹脂化粧板
ガラス種類													
額縁・沓摺等													
附属金物	表示錠、付属金物一式、指挟み防止仕様、SUSアール												
備考	巾木型SUS・笠木(SUS)、帽子掛け戸当り												

工事名	岩手県立二戸地区特別支援学校(仮称) 校舎新築ほか(建築)工事	製	図	担	当	検	印	特記	作成日	2024/04	図面名 【校舎】建具表10	縮尺 A1:1/50 A3:1/100	区分 建築意匠	図面番号 A-4-12
		外	部	建	具	: 断熱等級はPD・PW(H5)その他は記載の通り。 : 煙感知器連動・電気錠等配線、枠より1m配線は建具工事とする。 : 全て鍵付きは、マスターキー装置付きとする。 : 電気錠: 停電時開錠型とする。	設計番号	2023-011						