
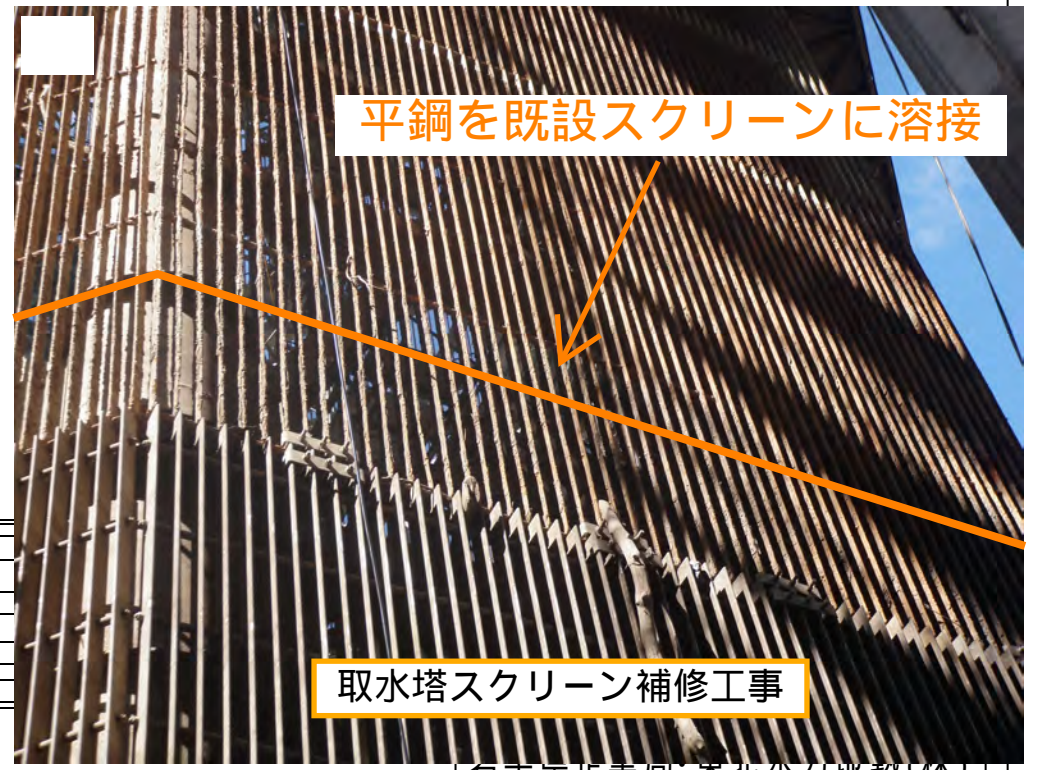
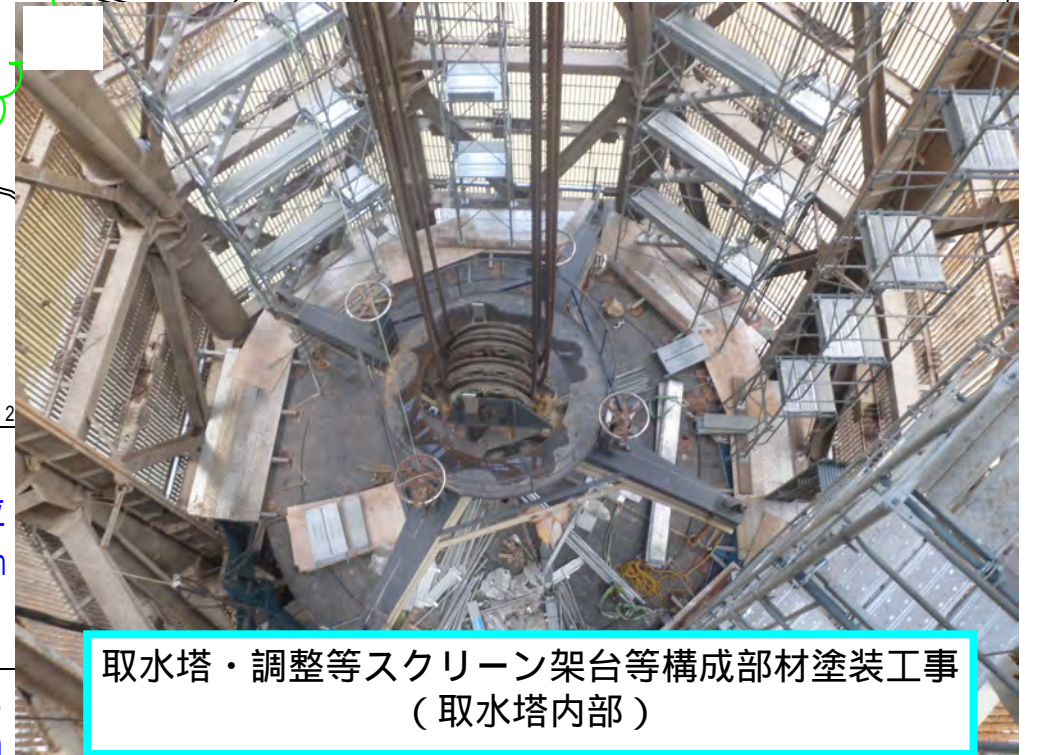


取水塔

調整塔

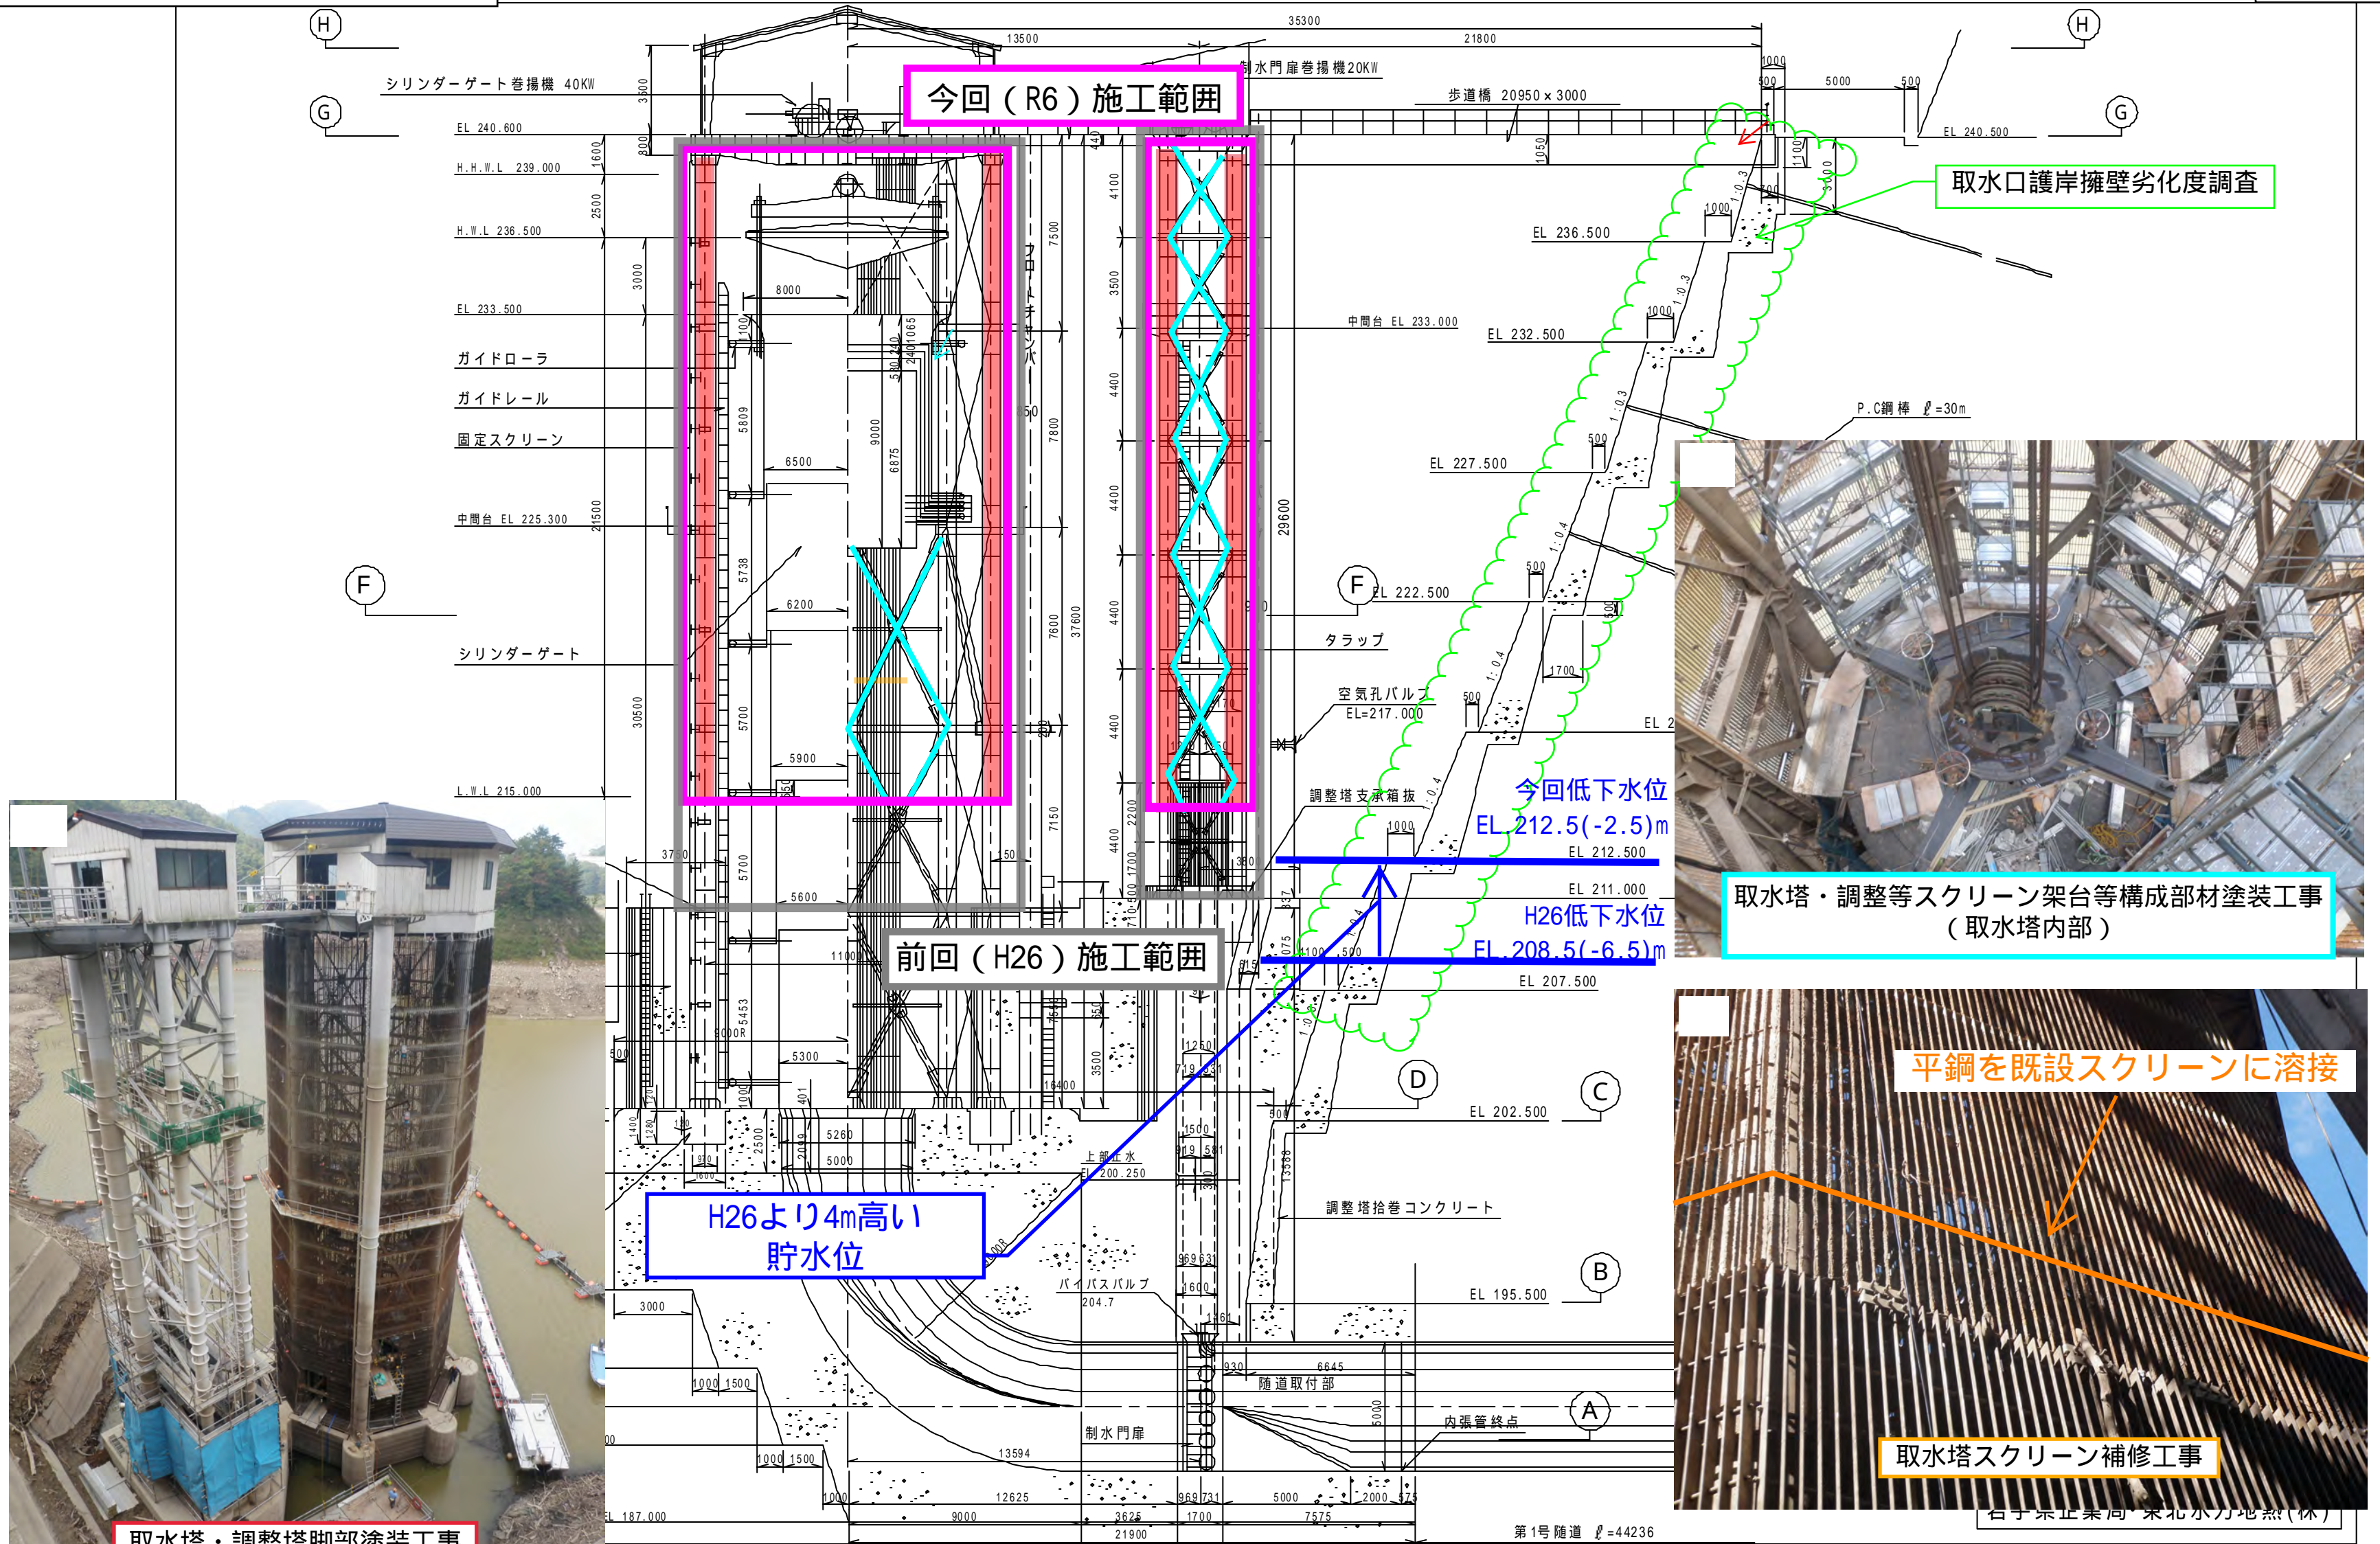

取水塔・調整塔脚部塗装工事

右字表示東向 東北水力地熱(株)