校地内平面図

※赤矢印 ➡ は徒歩による動線
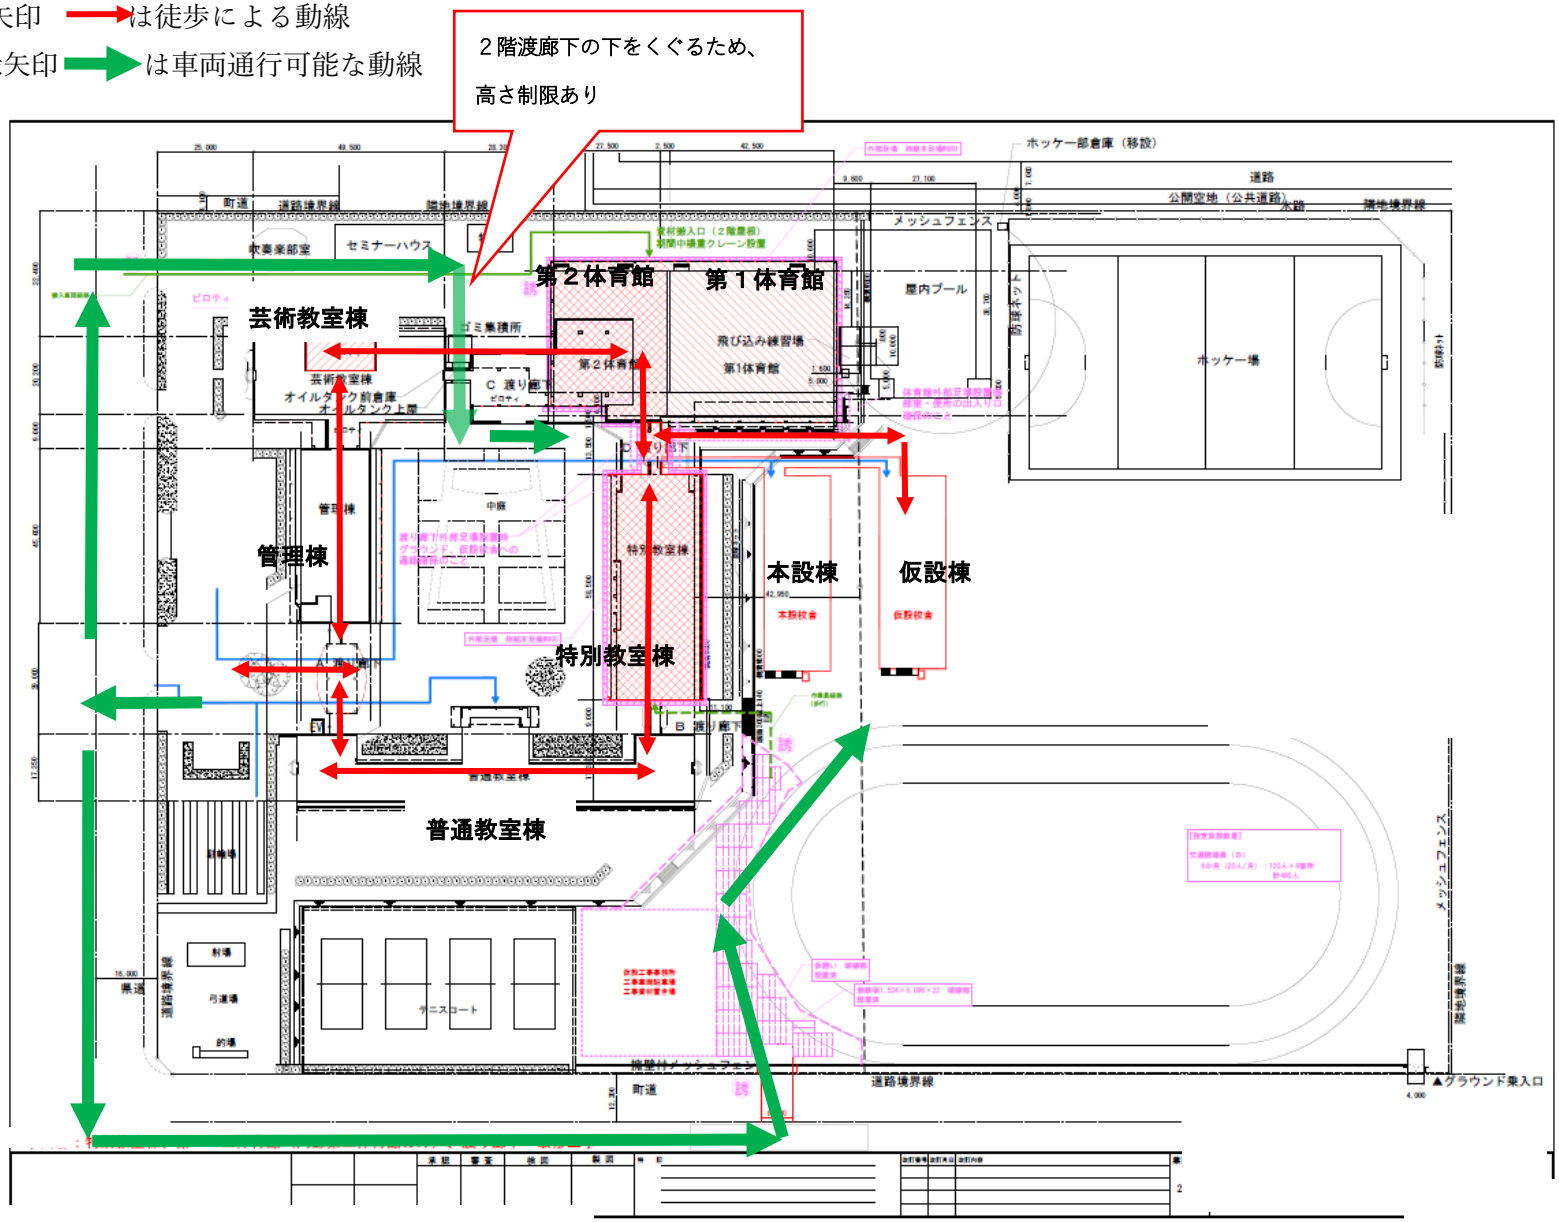
※緑矢印 ➡ は車両通行可能な動線