


滝ダム貯水池平面図

1:2000

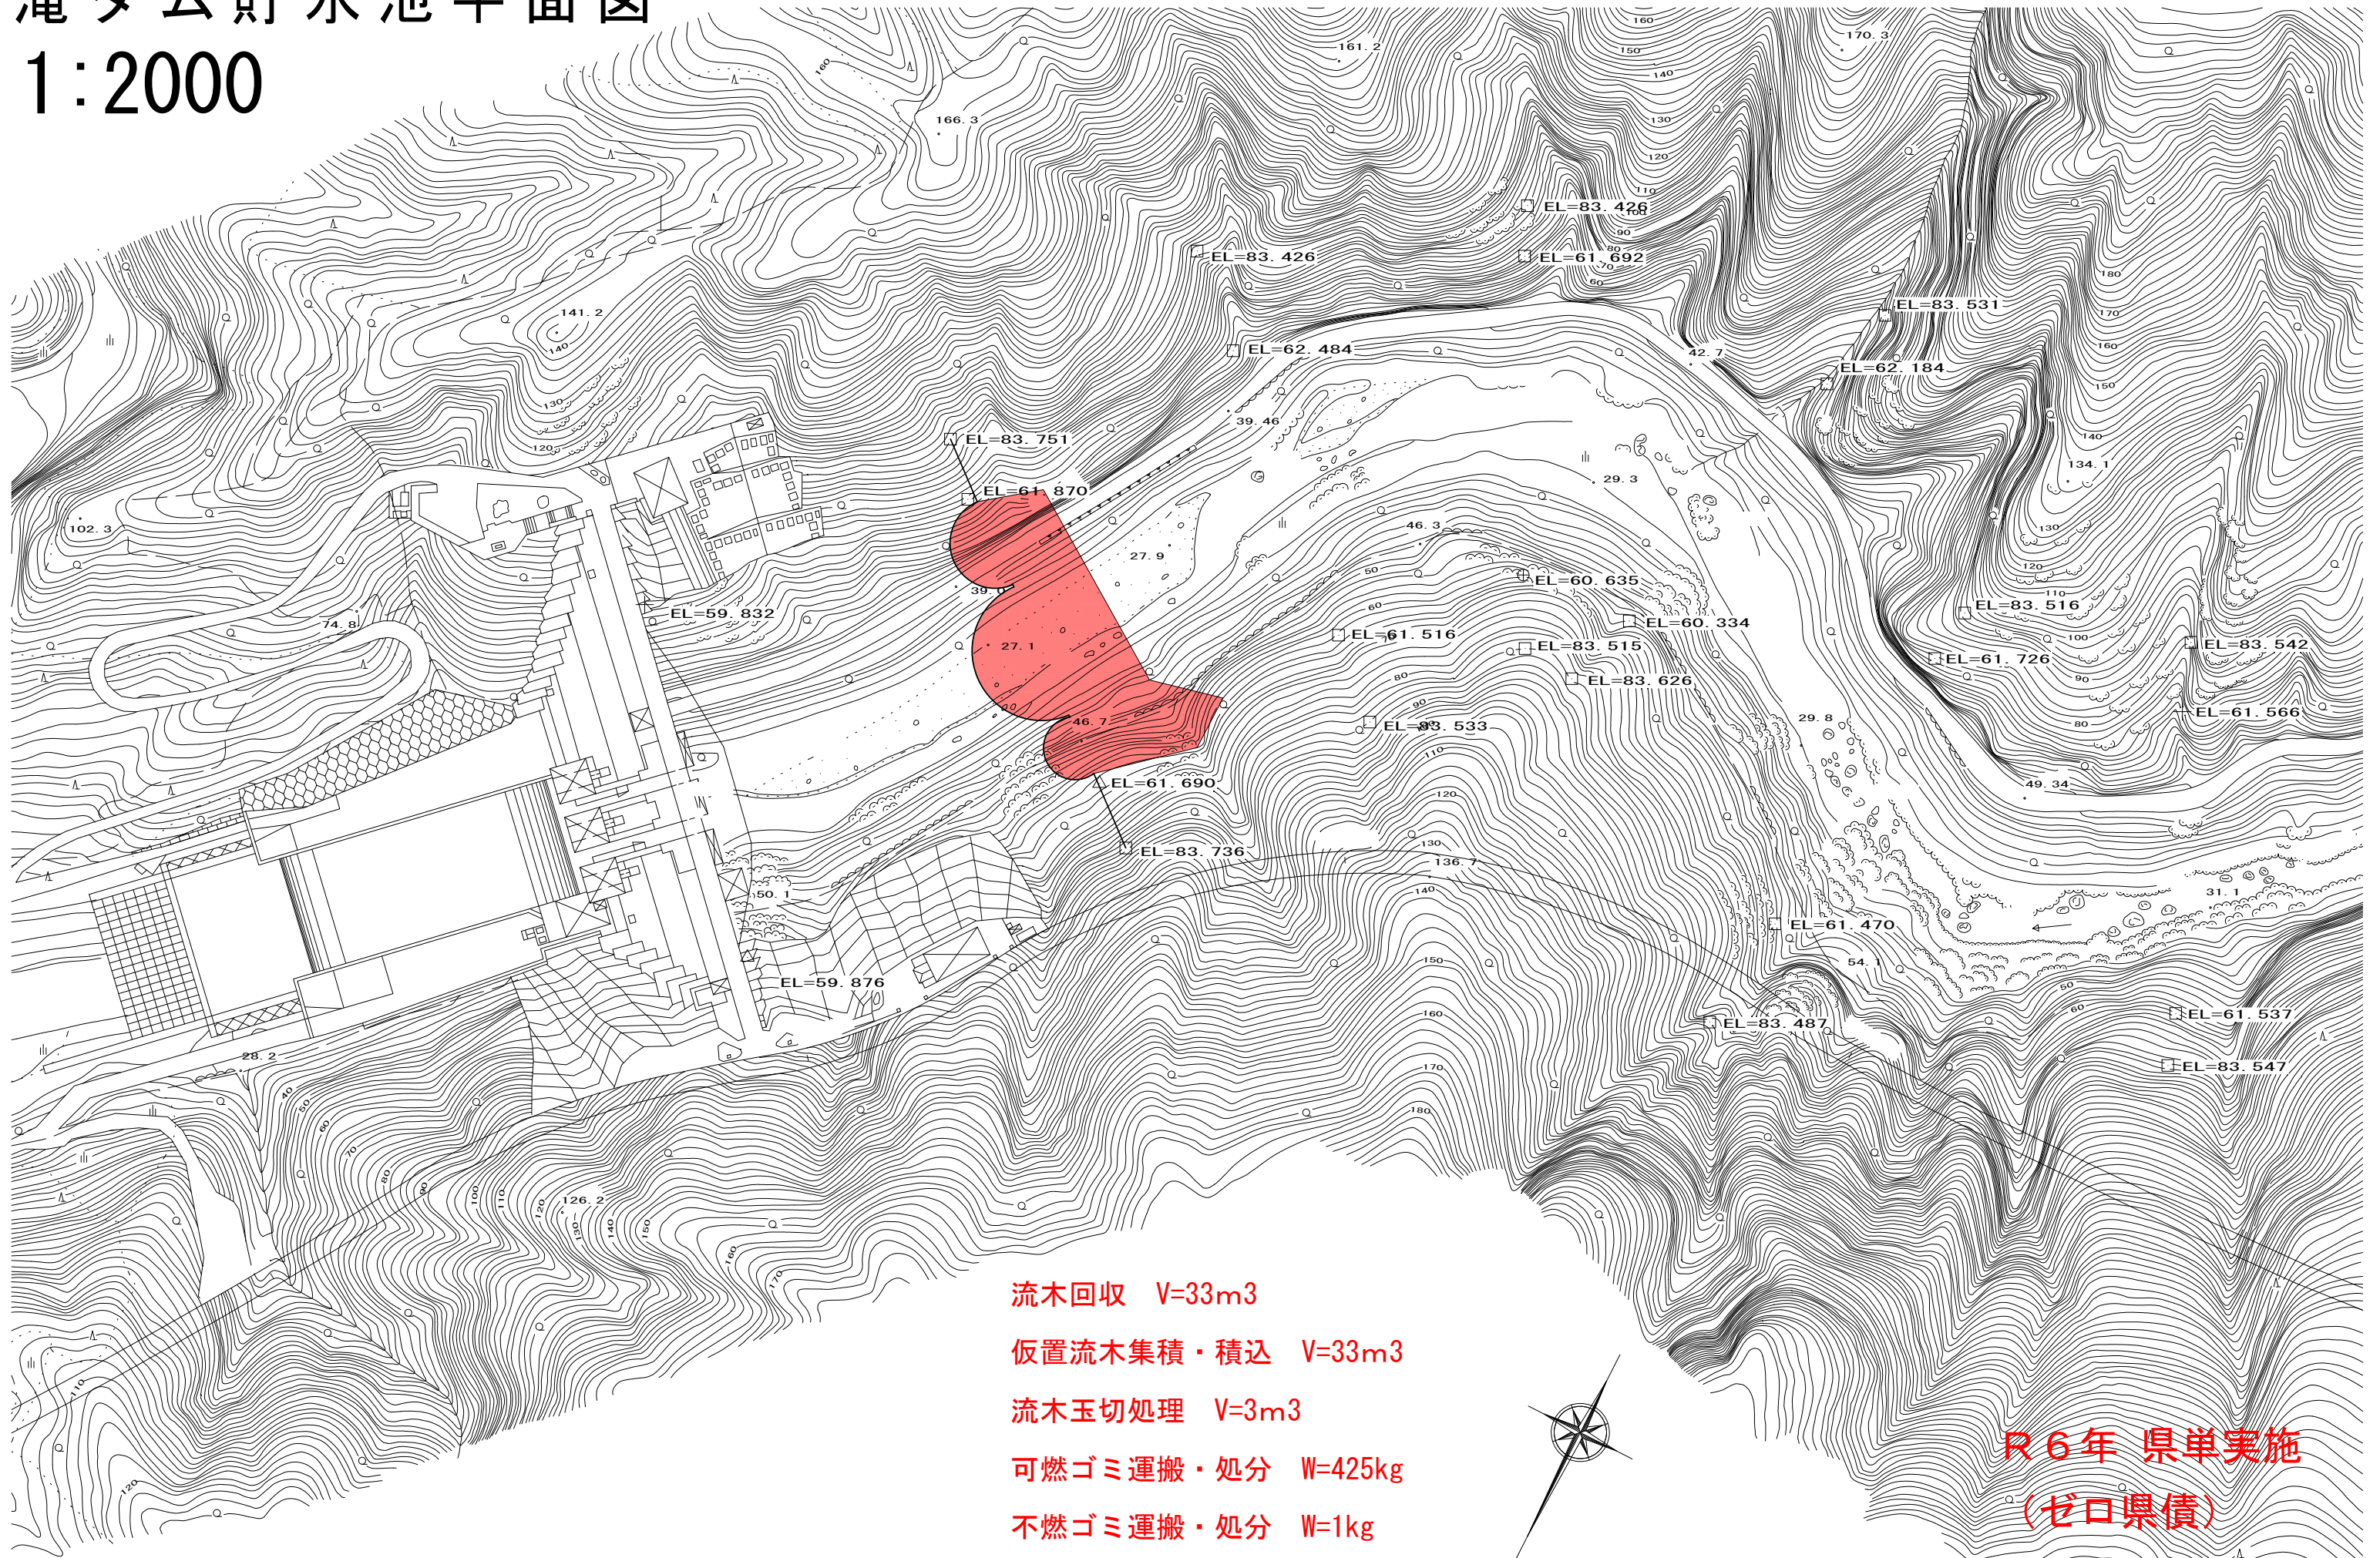

流木回収 V=33m³

仮置流木集積・積込 V=33m³

流木玉切処理 V=3m³

可燃ゴミ運搬・処分 W=425kg

不燃ゴミ運搬・処分 W=1kg

Ｒ6年 県単実施
(ゼロ県債)