

令和6年度

二級河川長内川

滝ダム緑地・管理施設等維持管理業務委託

久慈市小久慈町滝ダム地内
(当初)


縮 小 図

06 **07** ゼロ県実施

県北広域振興局土木部 滝ダム管理事務所

滝ダム平面図

1:2000

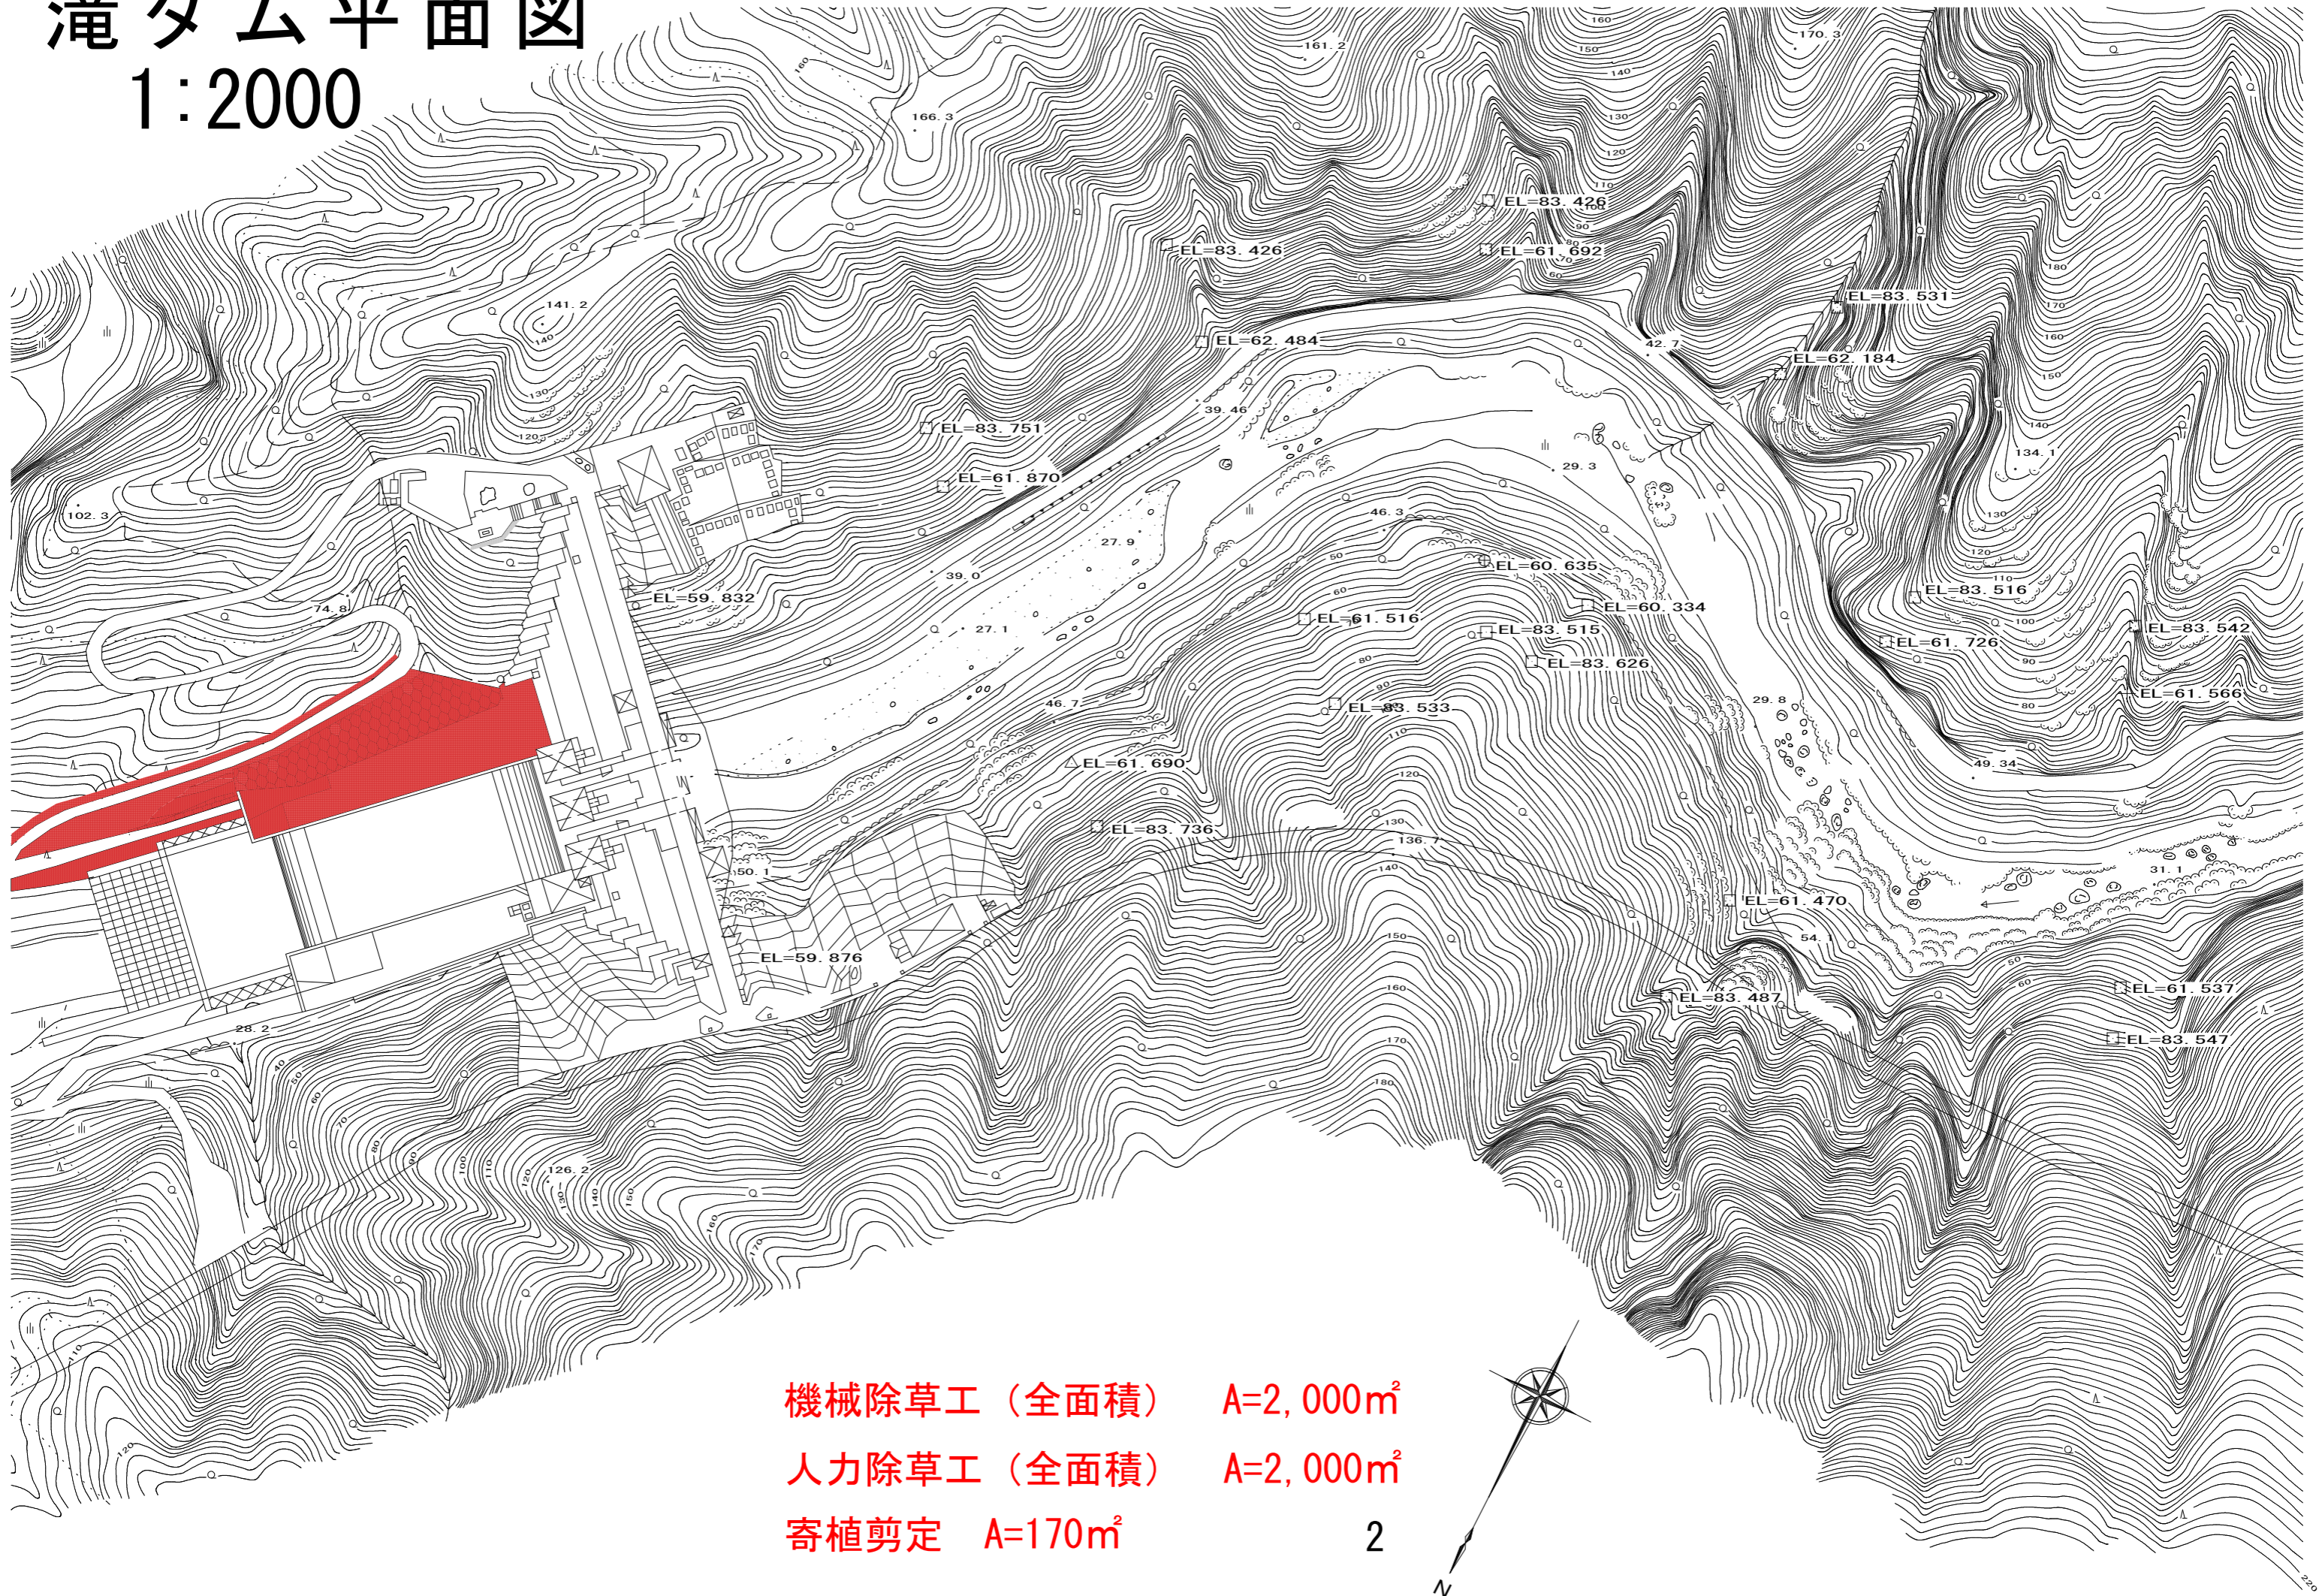

機械除草工 (全面積) $A=2,000\text{m}^2$
人力除草工 (全面積) $A=2,000\text{m}^2$
寄植剪定 $A=170\text{m}^2$