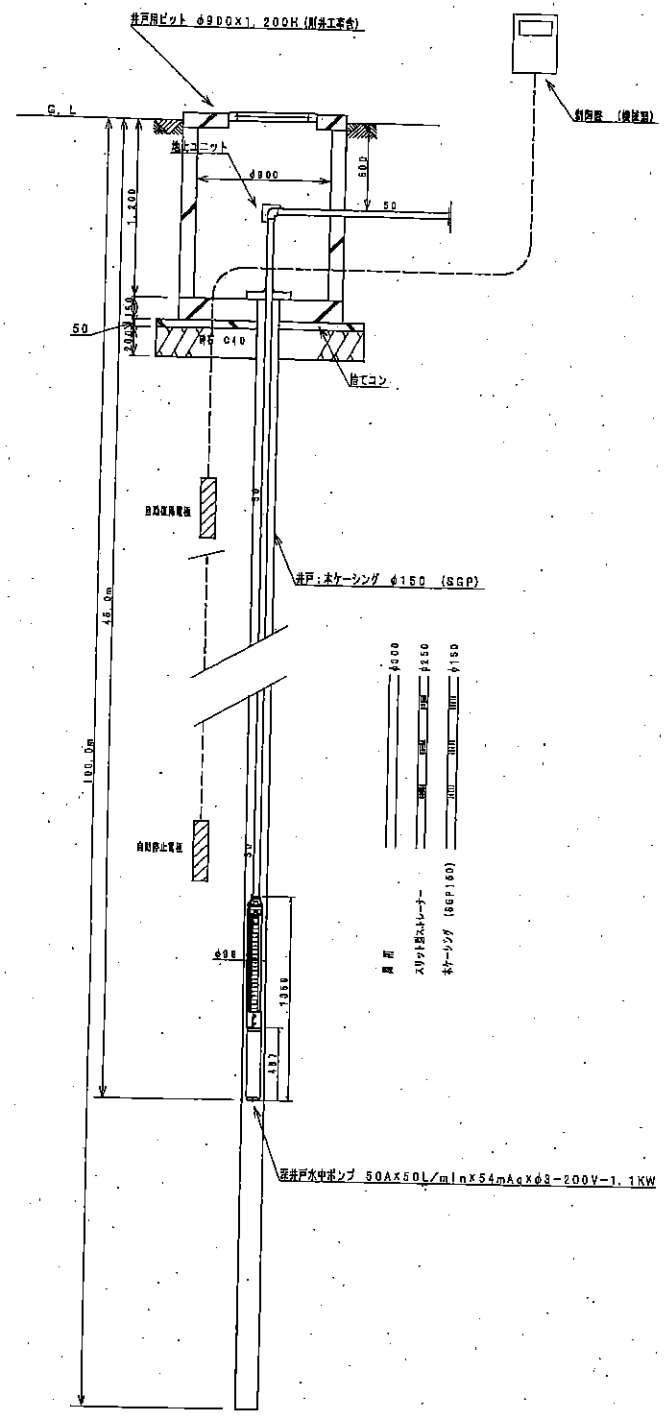

【 削井工事 断面図 S=NO. SC 1

【 機器表 】

記号	機器名称	数量	仕様・内訳
W.T	受水槽	1	SUS製複合板組立型 ・呼称容量 12.0t・基礎寸法 4.5×2.0×2.0h
			内外梯子×4 ・電極座×2 ・アンカーセット ・チャンネル架台 (溶融亜鉛メッキ)
			その他付属品共
W.P	加圧給水ポンプユニット	1	SUS製ポンプ ・並列交互運転 (推定末端圧一定型) ・口径 40mm×65mm
			水量 230l/min ・揚程 43mAq ・電気容量 3-200-2.2KW×2台
			制御盤 (各種警報端子付き) ・コンクリート基礎 100H ・その他付属品共
I.P	深井戸水中ポンプ	1	SUS製ポンプ ・井戸径 150mm ・口径 50mm ・水量 50l/min
			揚程 54mAq ・電気容量 3-200-1.1KW ・制御盤 (屋内壁掛型・空転防止付)
			水中ケーブル (60m) ・その他付属品共