
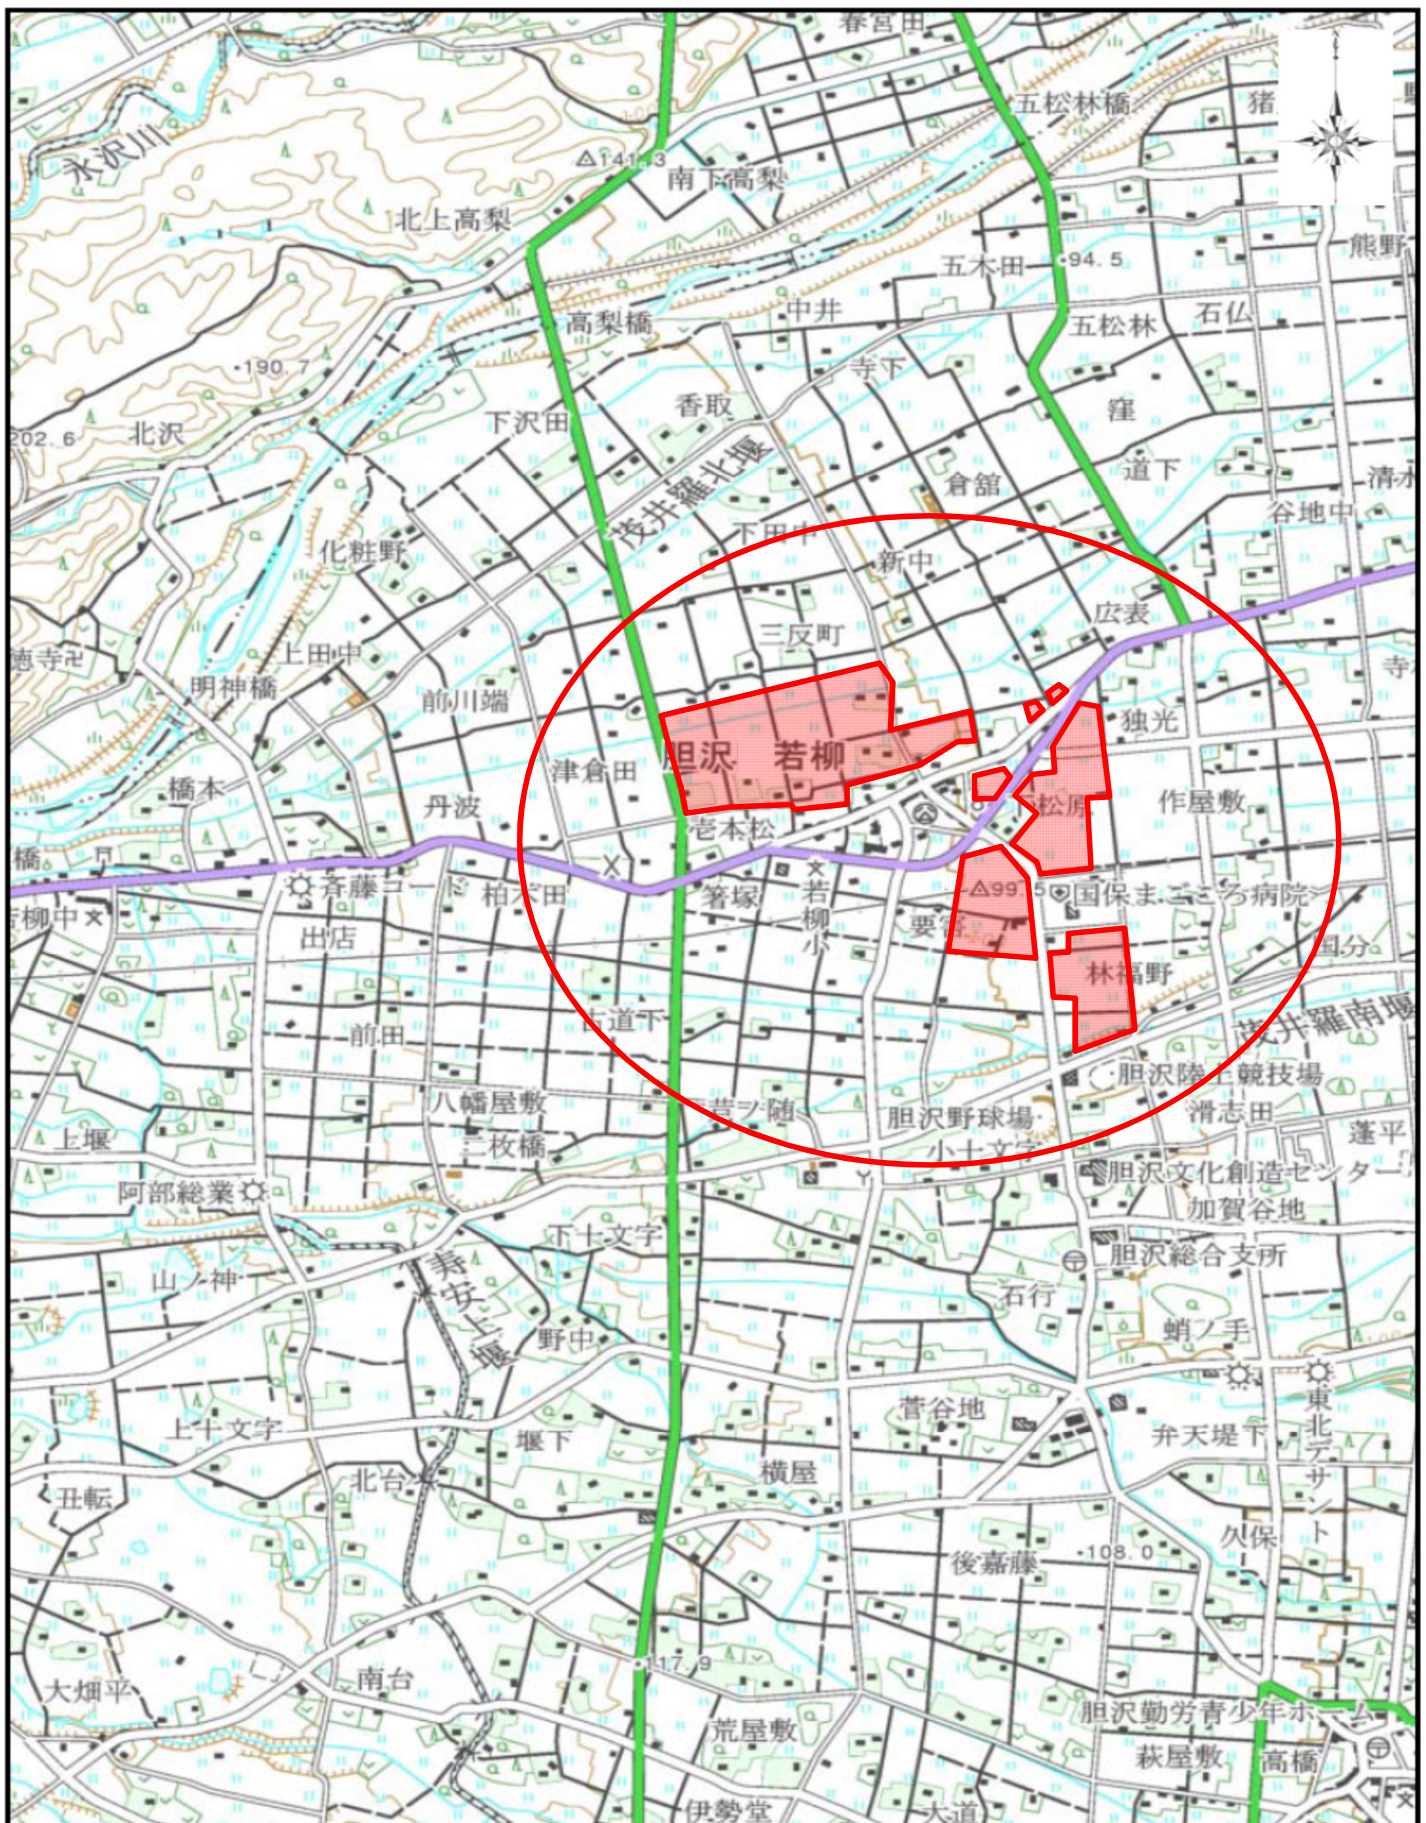


経営体育成基盤整備事業若柳中部地区 第26号工事 位置図

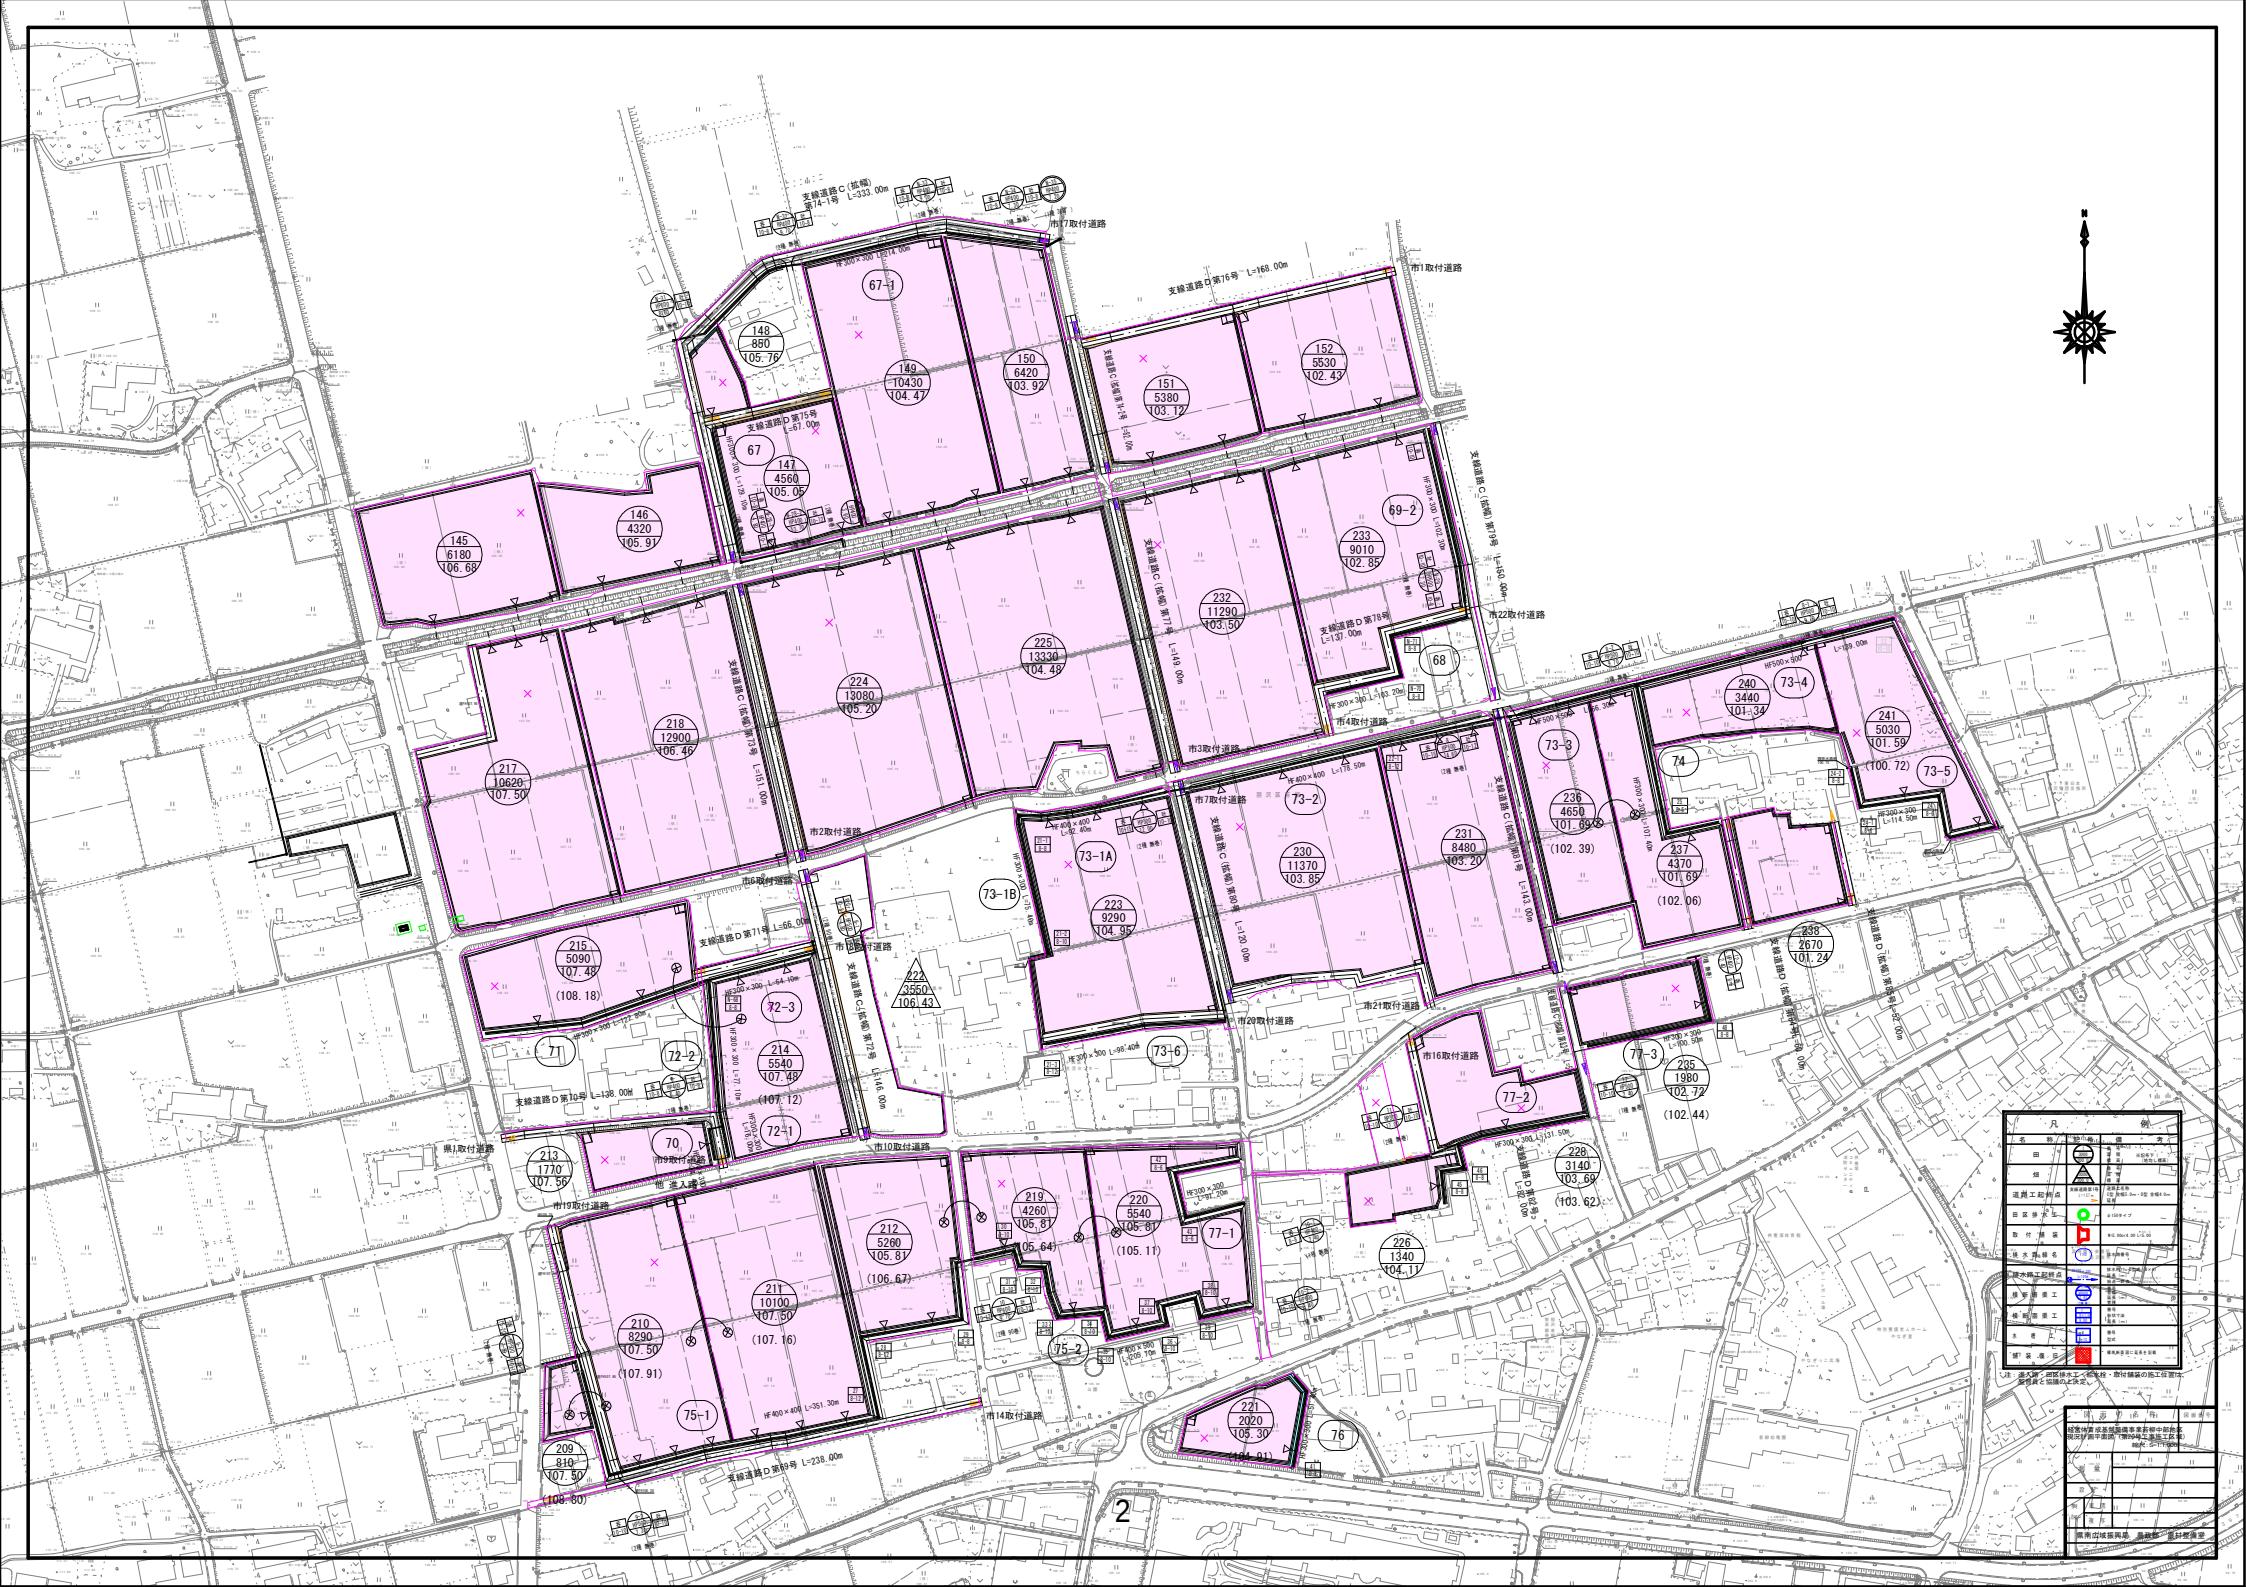

0 250 500 750 1000 m

1:25000


[illegible]



凡 例			
名 称	記 号	備 考	
田		番 号 面 積 標 高	
畑		番 号 面 積 標 高	
道路工起終点		道路工名称 C型 全幅5.0m・D型 全幅4.0m 延長	
進入路		全幅4.0m 勾配20%	
田区排水工		φ150タイプ	
取付舗装		W=5.00m 4.00 L=5.00	

工 事 名	経営体育成基盤整備事業 若柳中部地区		
図 面 名	現況計画面図 (第21号工事施工区域)		
作成年月日			
縮 尺	1:2,000	図面番号	2-1
会 社 名			
事業(務)所名	県南広域振興局 農政部 農村整備室		

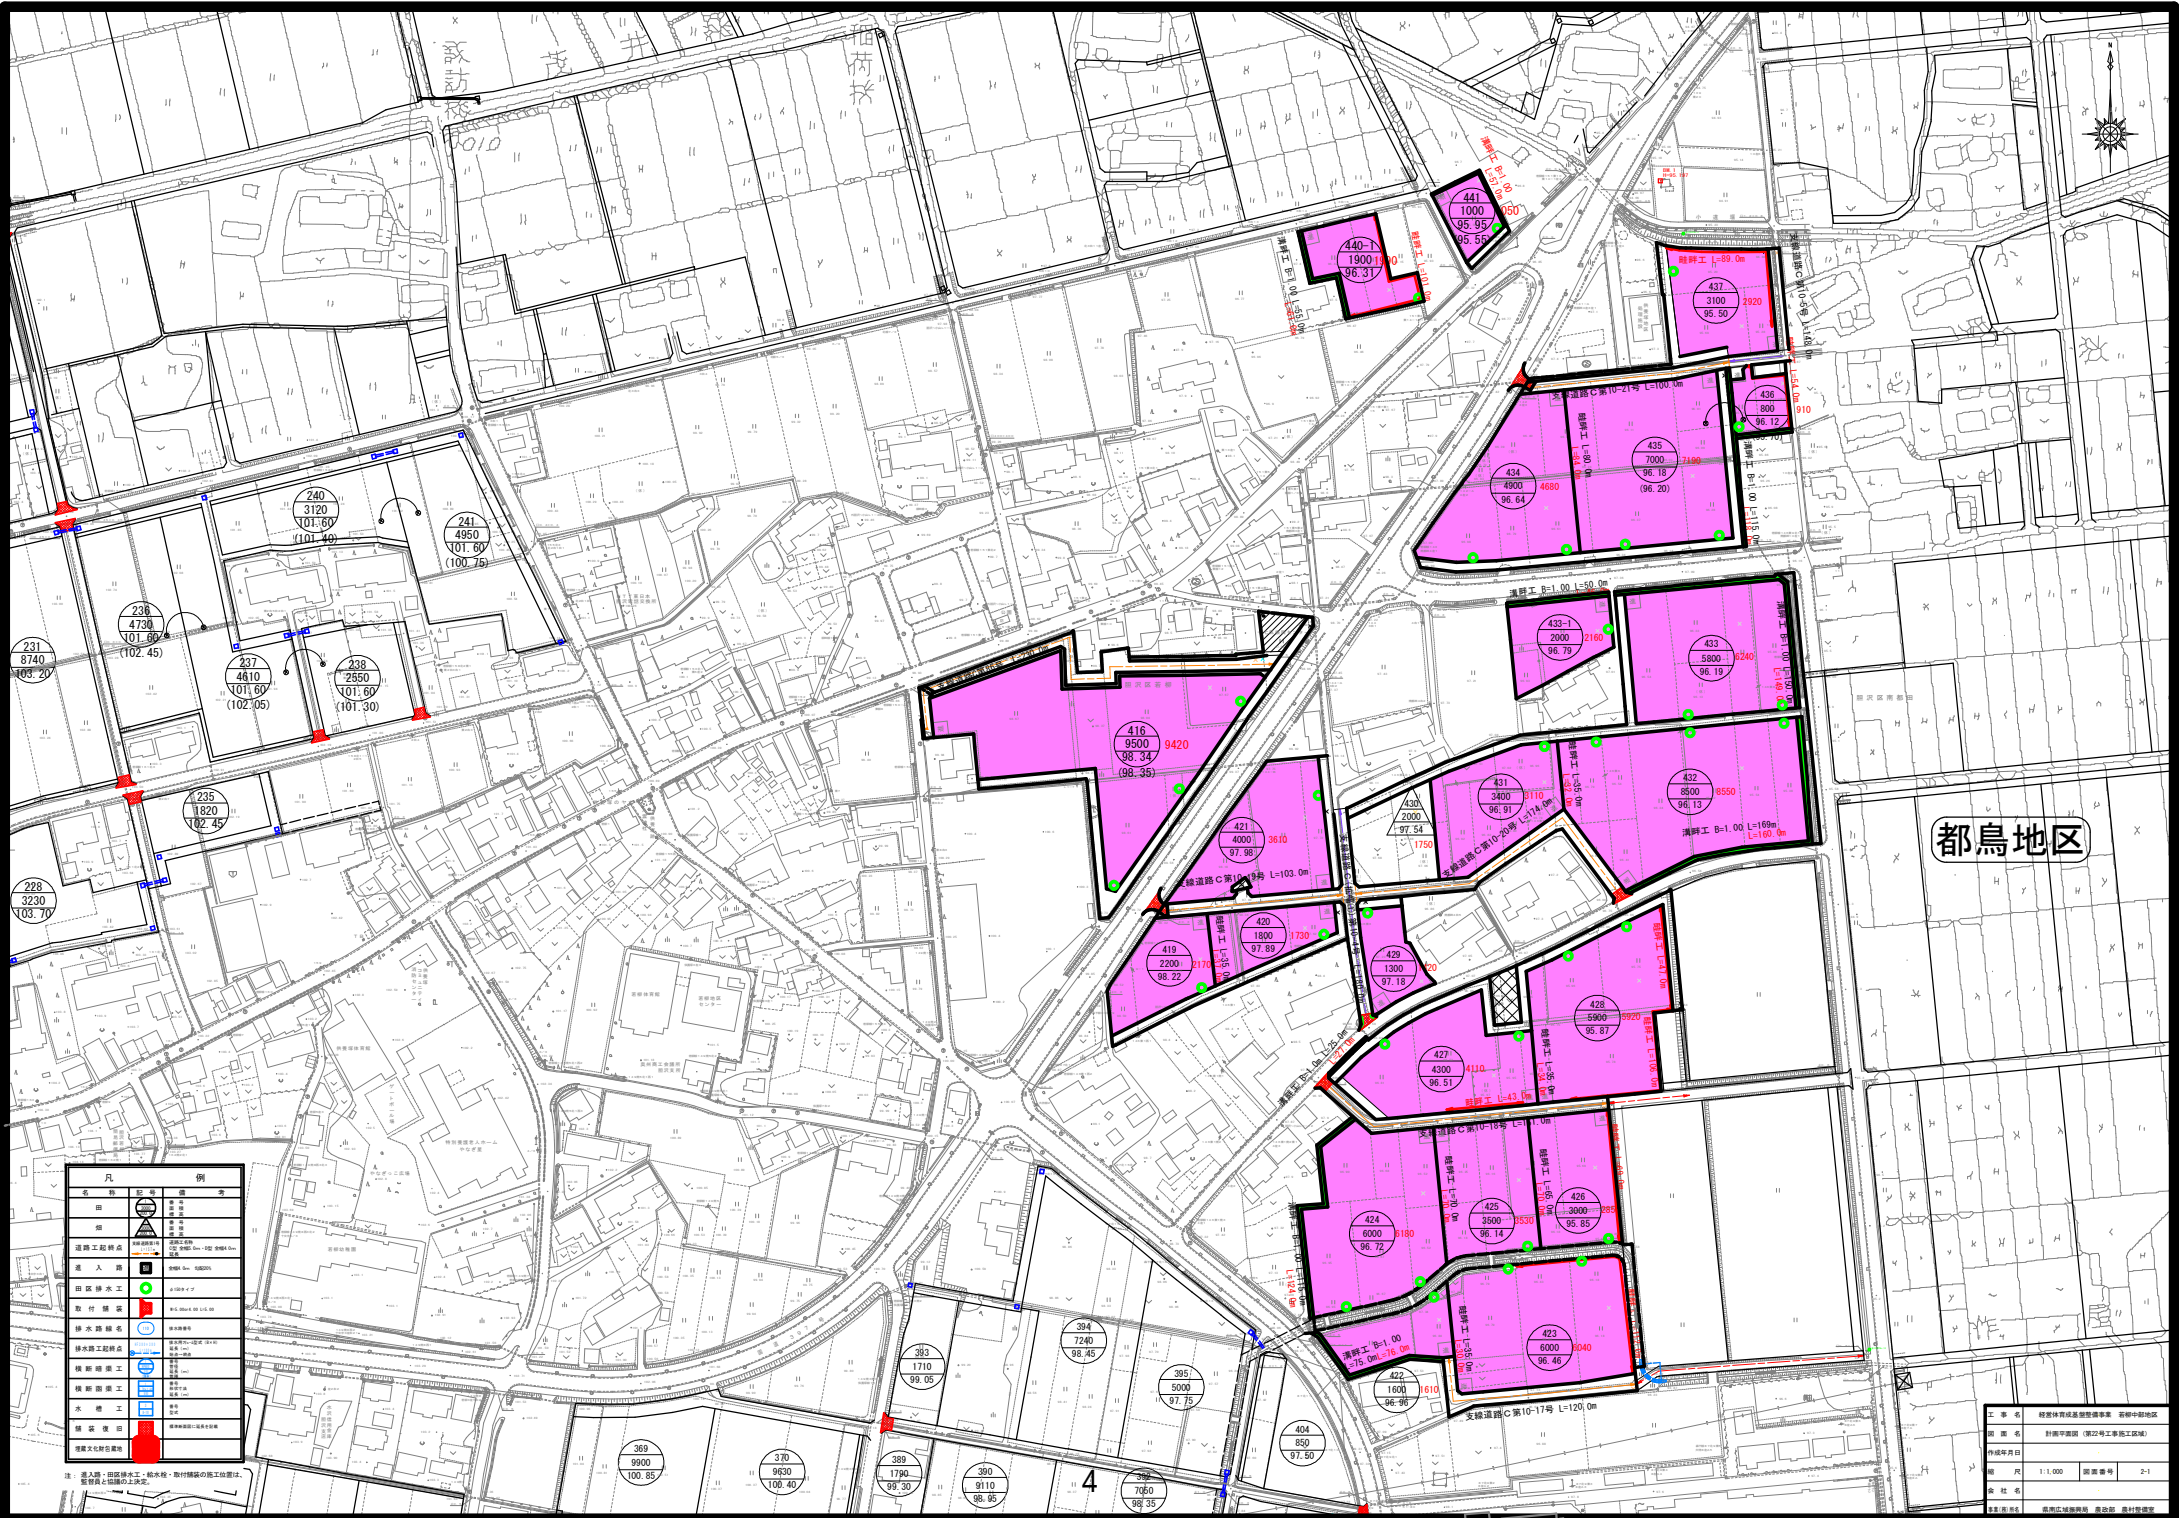


都鳥地区

凡 例	


縮 尺	1:1,000
縮 尺	縮 尺

暗渠排水工標準図（自動埋設型暗渠工法）


平面図（本暗渠） S=1/500

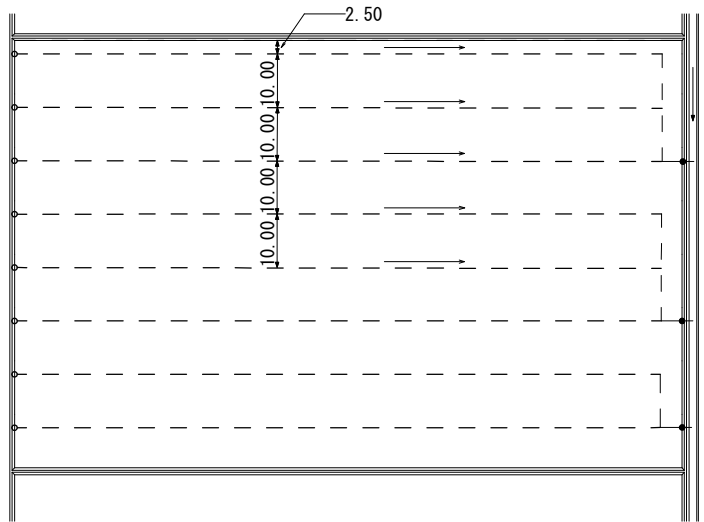


平面図（補助暗渠） S=1/500

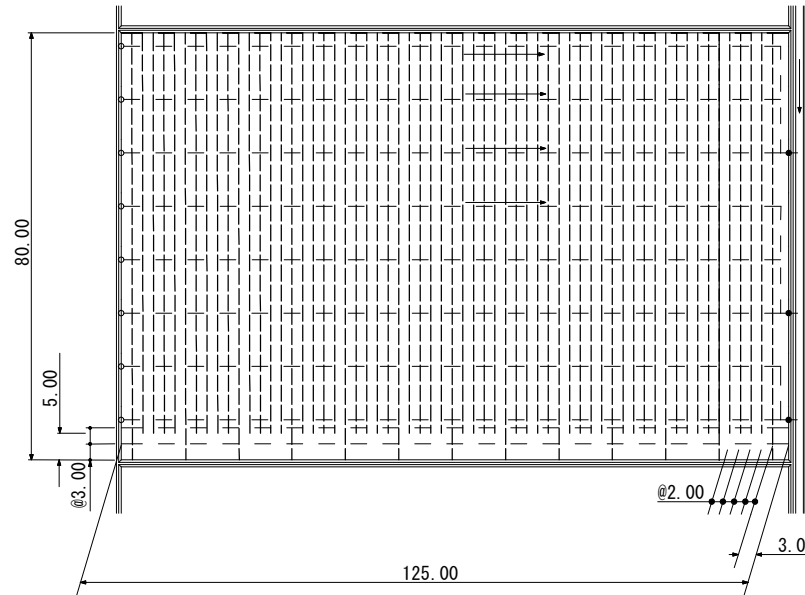


縦断面図（本暗渠） S=1/50

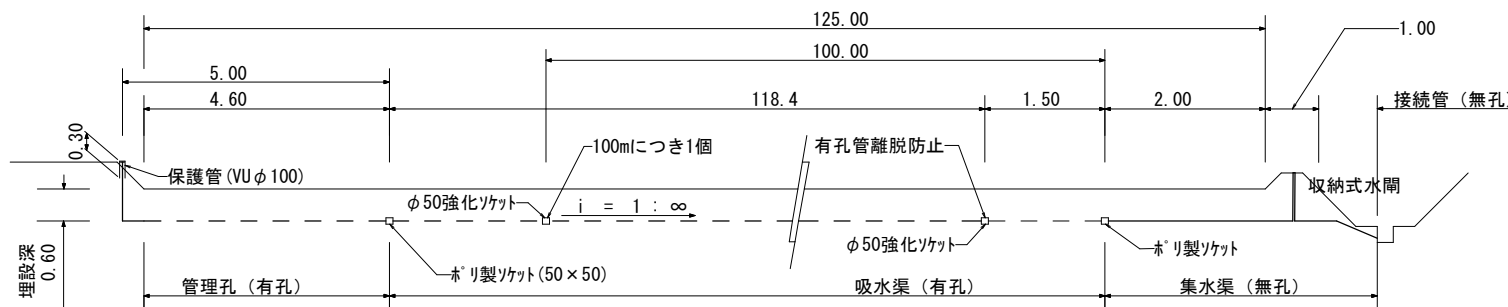


縦断面図（補助暗渠） S=1/50

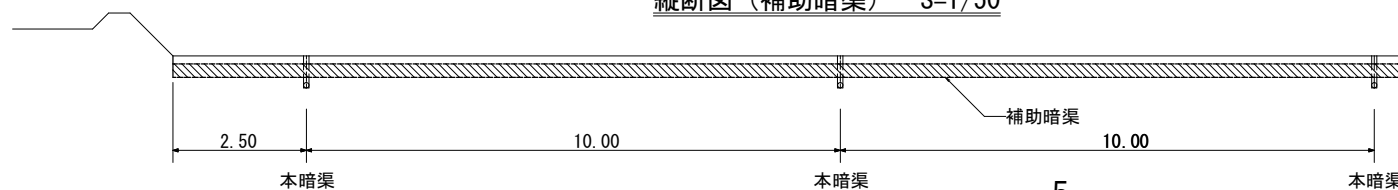


本暗渠断面図 S=1/10

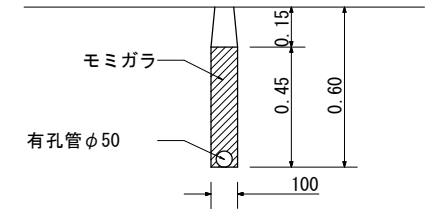


管理孔断面図 S=1/10

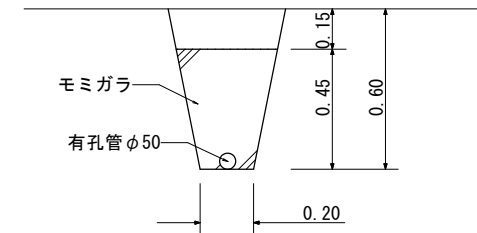


水閘部集水渠断面図 S=1/10

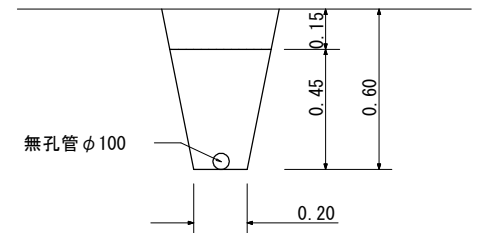

集水渠断面図 S=1/10

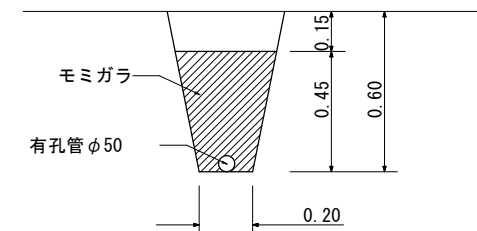

補助暗渠断面図 S=1/10

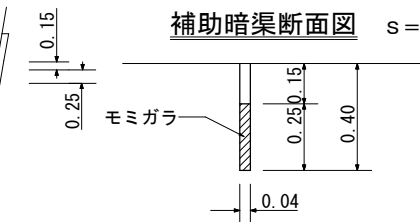

図面の名称		図面番号
経営体育成基盤整備事業 若柳中部地区暗渠排水工標準図		
測量	年月日終了	
設計		
製原図		
図複写		